


palenplan

1 : 50

Schroef-injectie paal, grondverdringend

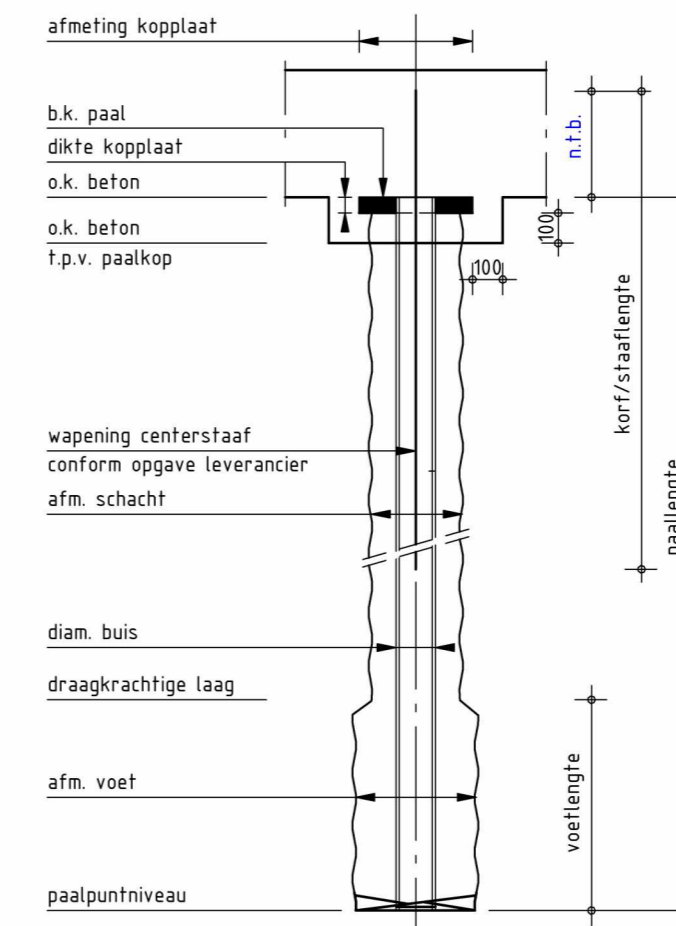


Peil = +1,4 m NAP (te controleren door aannemer)

- Afmetingen in mm, tenzij anders aangeven.
- Sterkteklasse grout : Conform opgave leverancier
 - Watercementfactor grout : Conform opgave leverancier
 - Milieuklasse : Conform opgave leverancier
 - Kwaliteit betonstaal : Conform opgave leverancier
 - Staalkwaliteit buis : S355J2H
 - Minimale wanddikte buis : 10 mm
 - Palen conform NEN 9997-1; NEN-EN 12699.
 - Paalberekening, kopplaat + wapeningskorf vlg. opgave aannemer. Deze gegevens ter controle aanbieden aan de directie.
 - Alle palen na inbrengen inmeten en alle paalstanden aangeven op tekening en aanbieden aan de directie.

merk	pc	aantal	afmeting paal			paalpuntniv. tov NAP	rekenwaarde netto draagvermogen			horizontale paalbel.	bk. paal tov peil
			buis Ø	schacht Ø	voet Ø		trek	druk max	druk min		
●	A a T	13	140	220	350	-19,00 m	110	521		20	-680
totaal:		13									

Renvooi

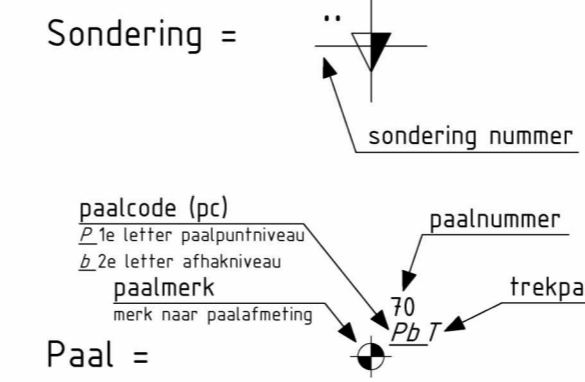

- RENVOOI DAMWANDEN
- Damwand type PAL 3050 (zie rap. Van Dijk Geo- en Milieutechniek b.v.)
 - Damwand type PAL 3260 (zie rap. Van Dijk Geo- en Milieutechniek b.v.)

- RENVOOI SONDERINGEN
- De gegevens op deze tekening zijn gebaseerd op het Grondonderzoek en Funderingsadvies dat verricht en opgesteld is, door : Van Dijk Geo- en Milieutechniek b.v.
- rapportnr. : 119689
 datum : 03-05-2022
 inhoud : Funderingsadvies
- De op deze tekening aangegeven posities van de sonderingen, zijn gebaseerd op de situatietekening opgenomen in het hiernaast genoemde rapport. De plaats van de sonderingen dient ter indicatie.
- ▼ : Plaats sondering met bijbehorend nummer.
 - ▼ : Beoogde sondeerpositie
 - : Begrenzing paalpuntniveau

omschrijving wijziging	datum	getekend
		E
		D
		C
		B
Definitief	A 23-12-2022	B.Ü.

ALLE MATEN IN HET WERK TE CONTROLEREN

Strackee bouwadviesbureau Definitief

BV Bouwadviesbureau Strackee Keizersgracht 101 1015 CH Amsterdam 020-6233157	project 2e Jan Steenstraat 94, Amsterdam	formaat A2
opdrachtgever	en	schaal 1:50
architect		datum 25-10-2022
		fase Uitvoeringsontwerp
		projectleider
		tekenaar

onderwerp
Palenplan

projectnr.
922097

tekeningnr.
UO-001

wijz.
A