



Terreinkast groep 1
E-aansluiting door AUMC
Type afzekering n.f.b., 6A of 10A

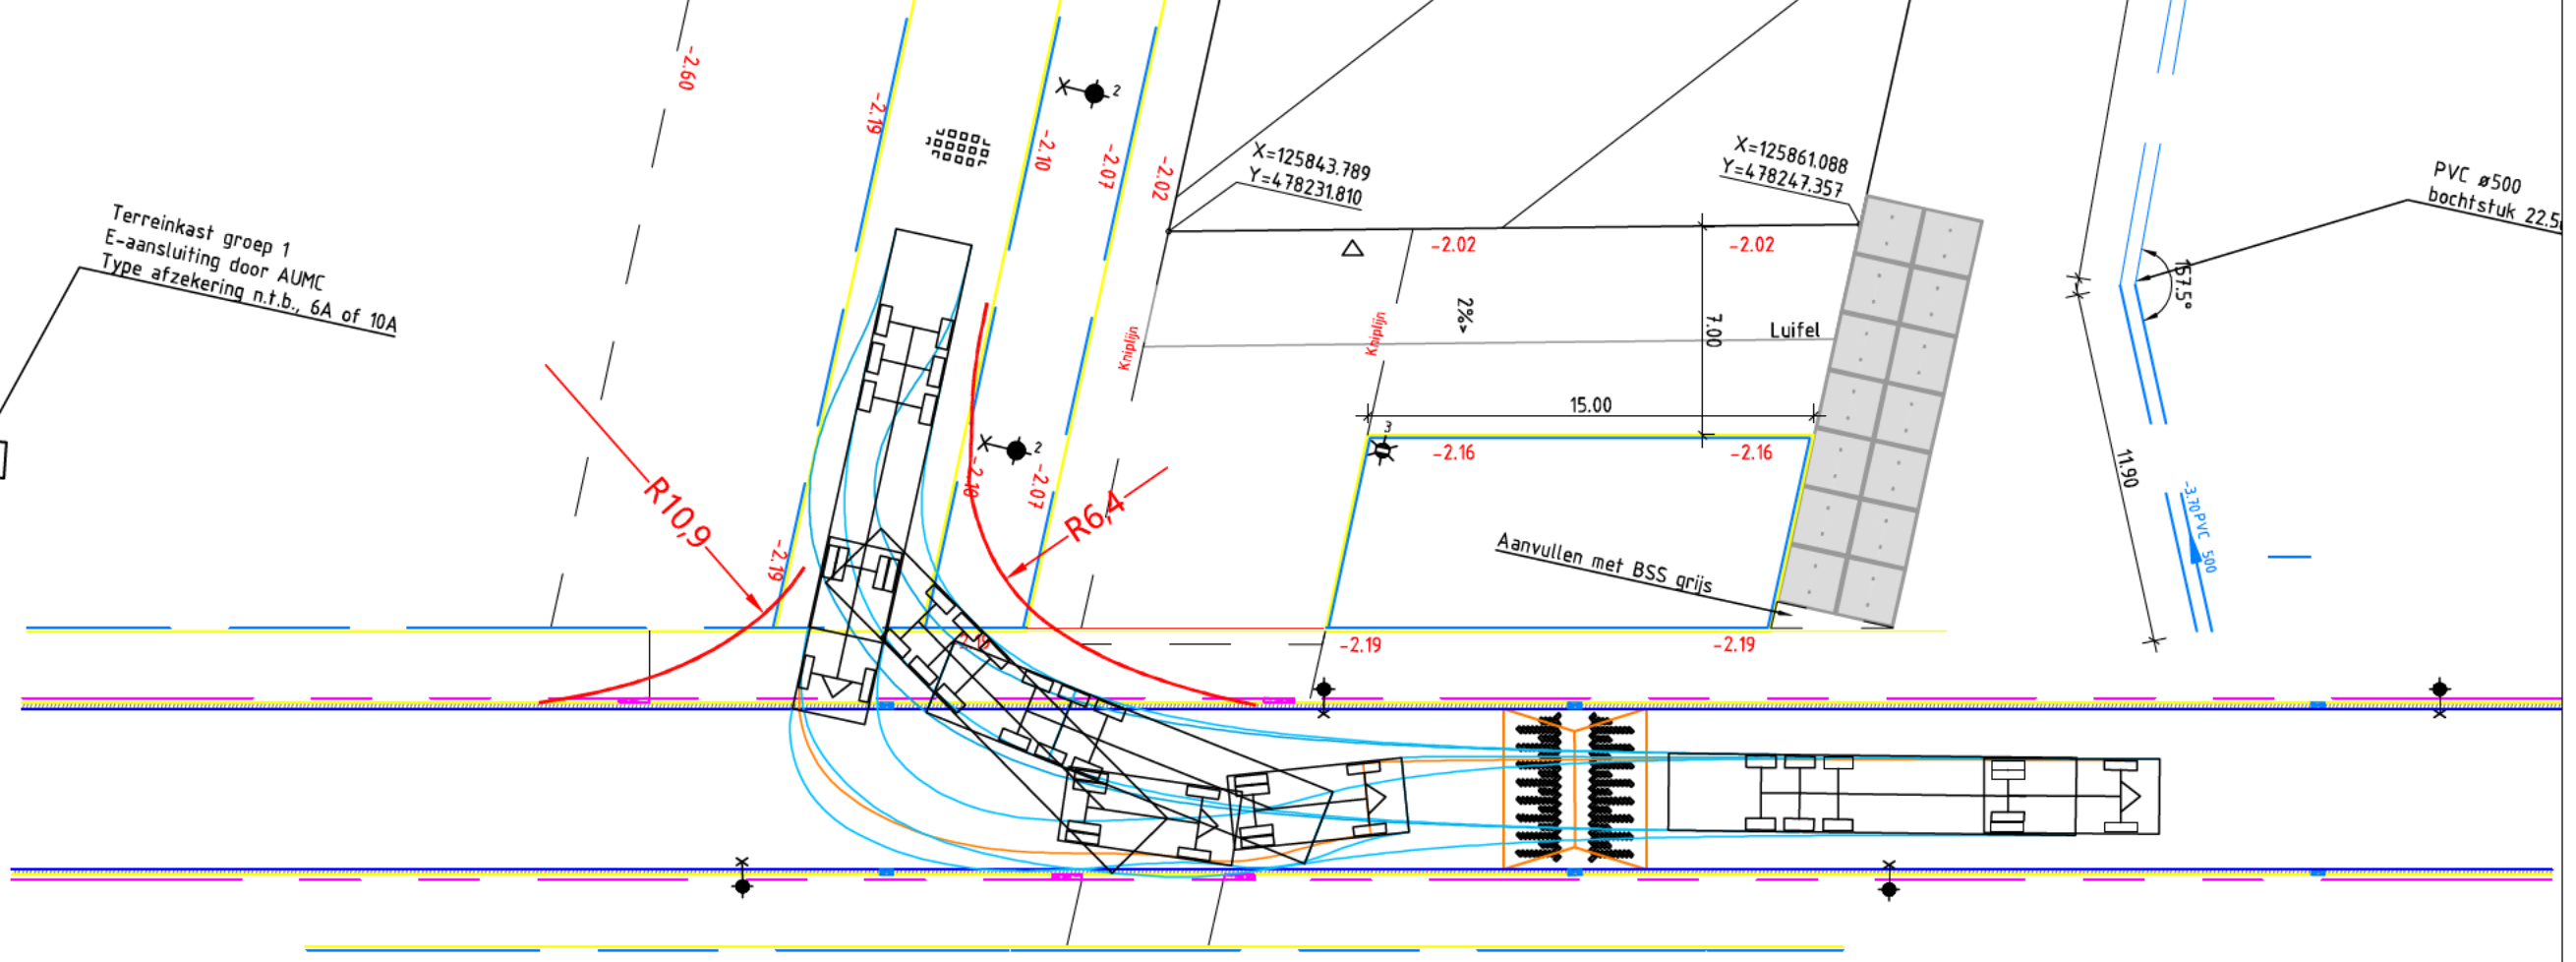

Terreinkast groep 1
E-aansluiting door AUMC
Type afzekering n.f.b., 6A of 10A

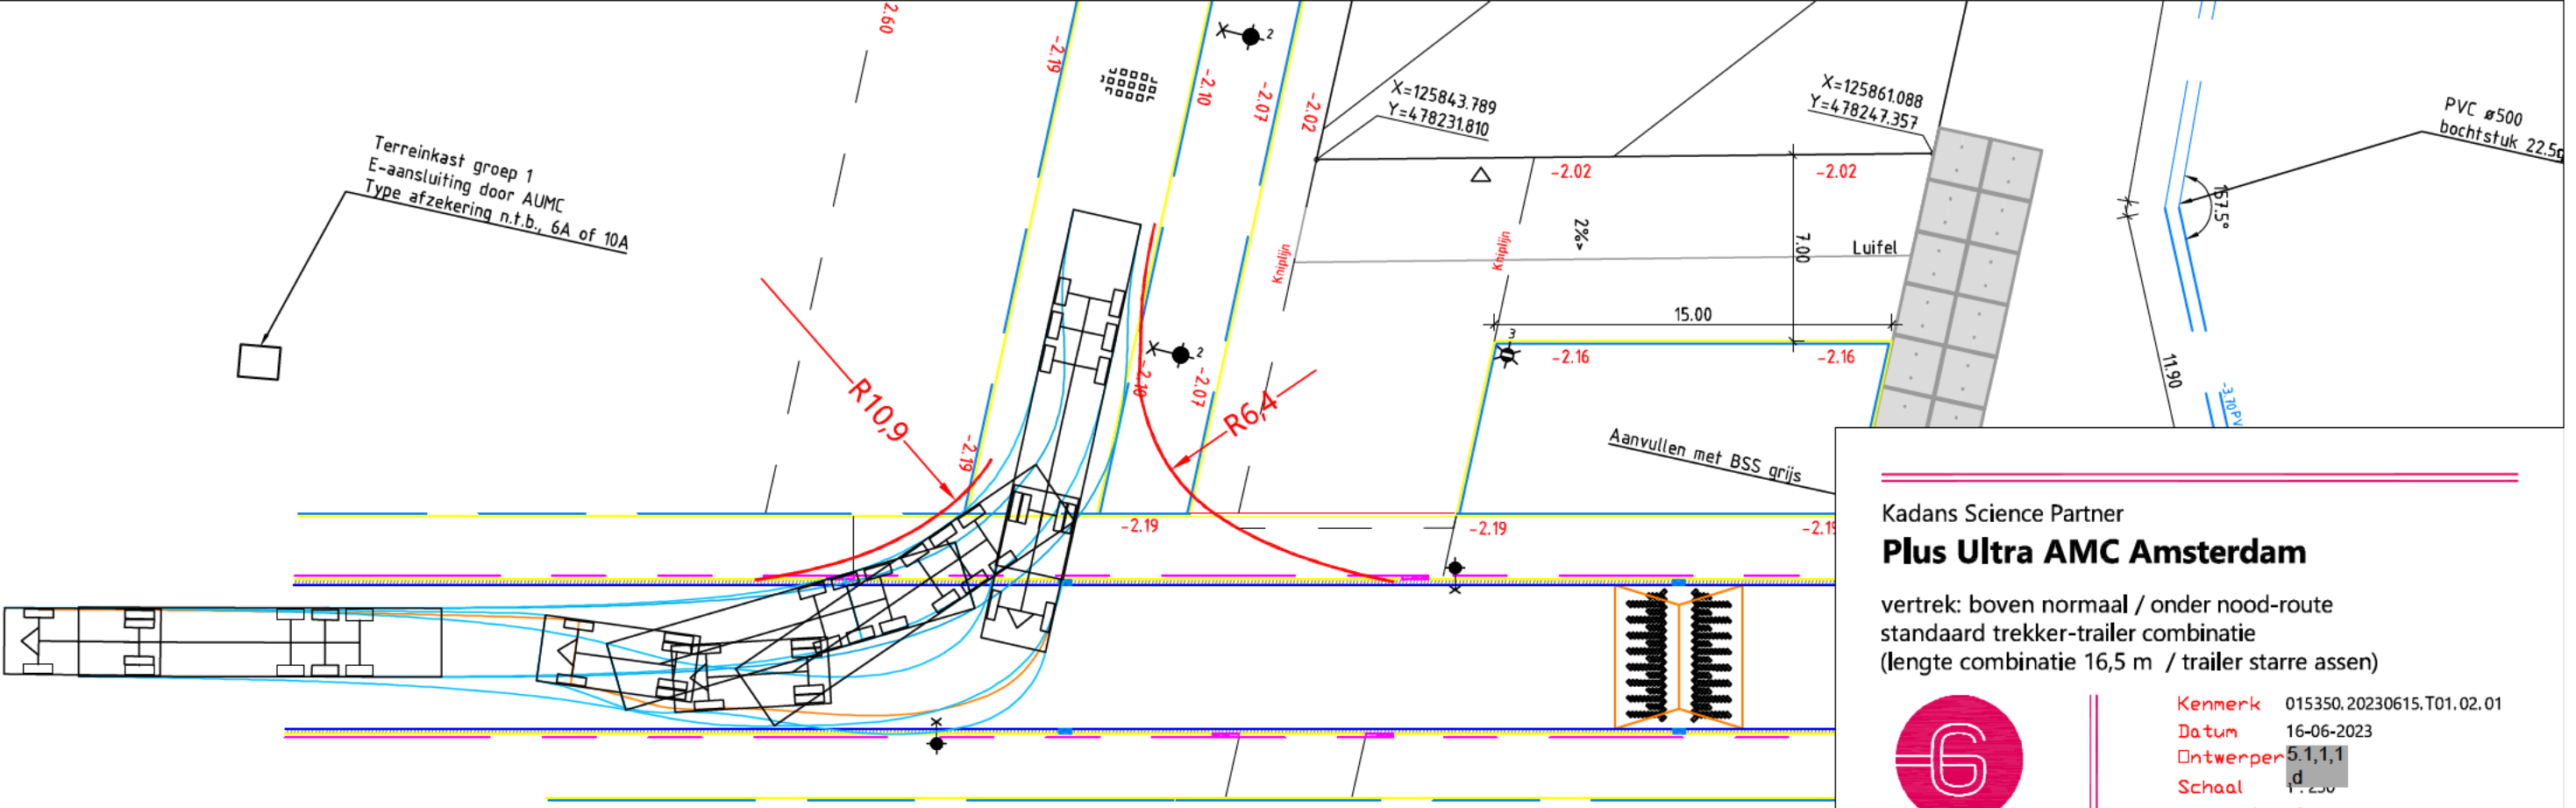

Kadans Science Partner
Plus Ultra AMC Amsterdam

vertrek: boven normaal / onder nood-route
standaard trekker-trailer combinatie
(lengte combinatie 16,5 m / trailer starre assen)



www.goudappel.nl

Kenmerk 015350.20230615.T01.02.01
Datum 16-06-2023
Ontwerpen 5.1.1.1
Schaal 1:250
Formaat A3

Deventer - Den Haag - Eindhoven -
Leeuwarden - Amsterdam