

4183341
01/02/2019

003

Behoort bij besluit d.d.:

28 MAART 2019

× Gemeente
× Amsterdam
×



MATTHIESSEN
bouwadvies

Loevestein 32
1082 XJ Amsterdam

e-mail: info@n5.1, 2, e nl
www5.1, 2, e nl
mob.: [redacted]

werk:

Warmondstraat 161-III Amsterdam

opdr.:

5.1, 5.1, 2, e

onderdeel:

details

werknr.:

16-092

schaal:

1:10

datum:

20 januari 2019

wijz.:

tek.nr.:


get:

PM

formaat:


A4

D01

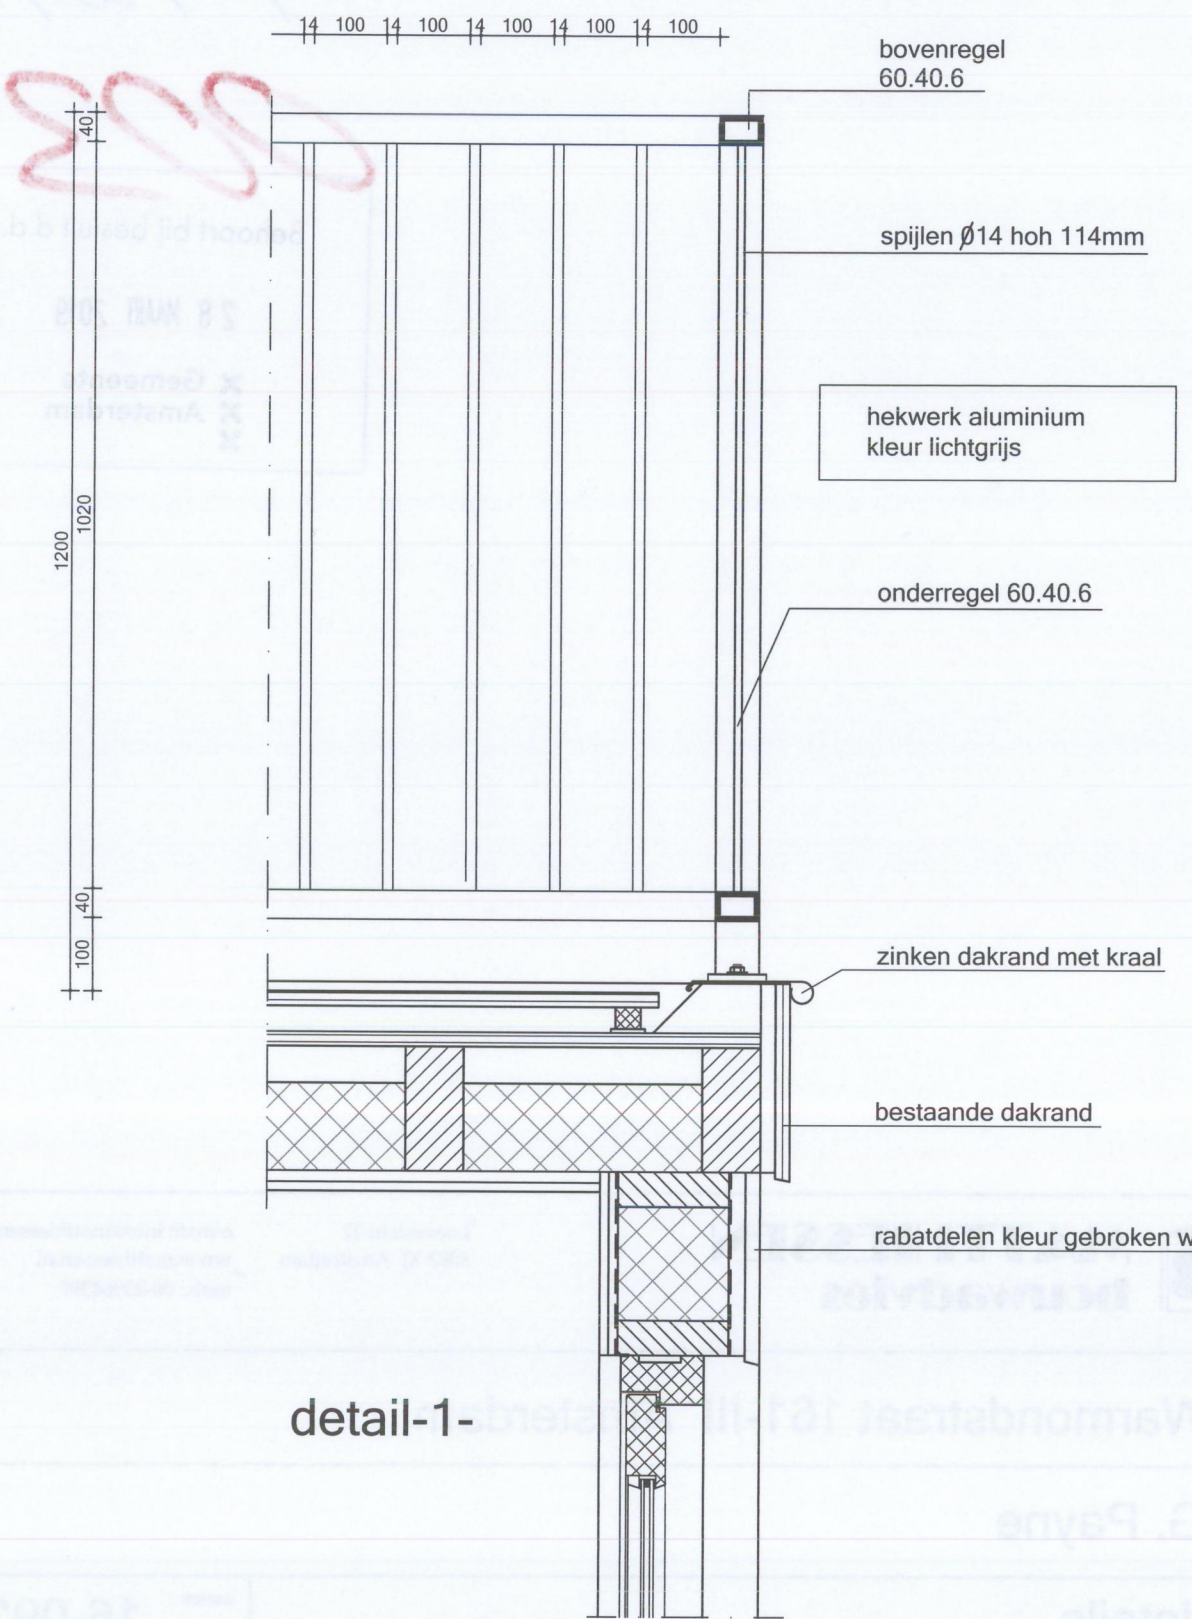


detail-1-

schaal:	1:10	datum:	20 januari 2019	wijz.:		tek.nr.:	D01-1
get:	PM	formaat:	A4				

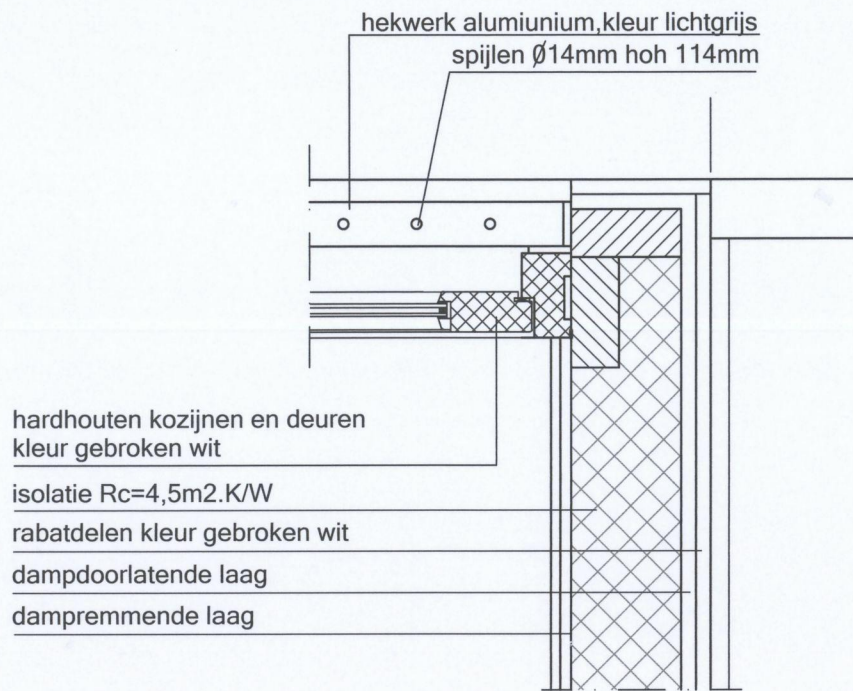

detail-3-

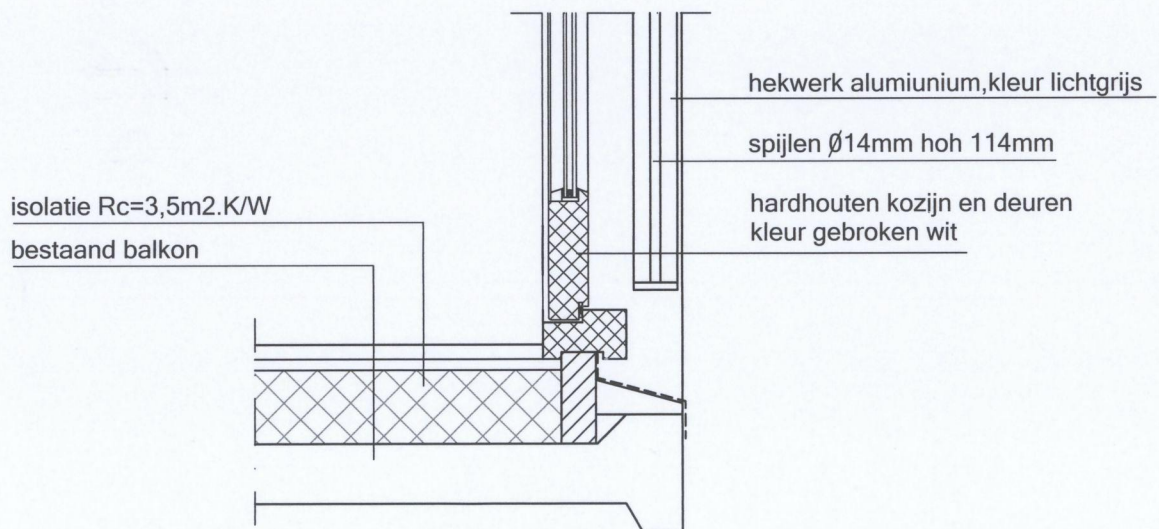

detail-2-

schaal:	1:10	datum:	20 januari 2019	wijz.:	tek.nr.:
get:	PM	formaat:	A4		D01-2

