



betonwand as 16

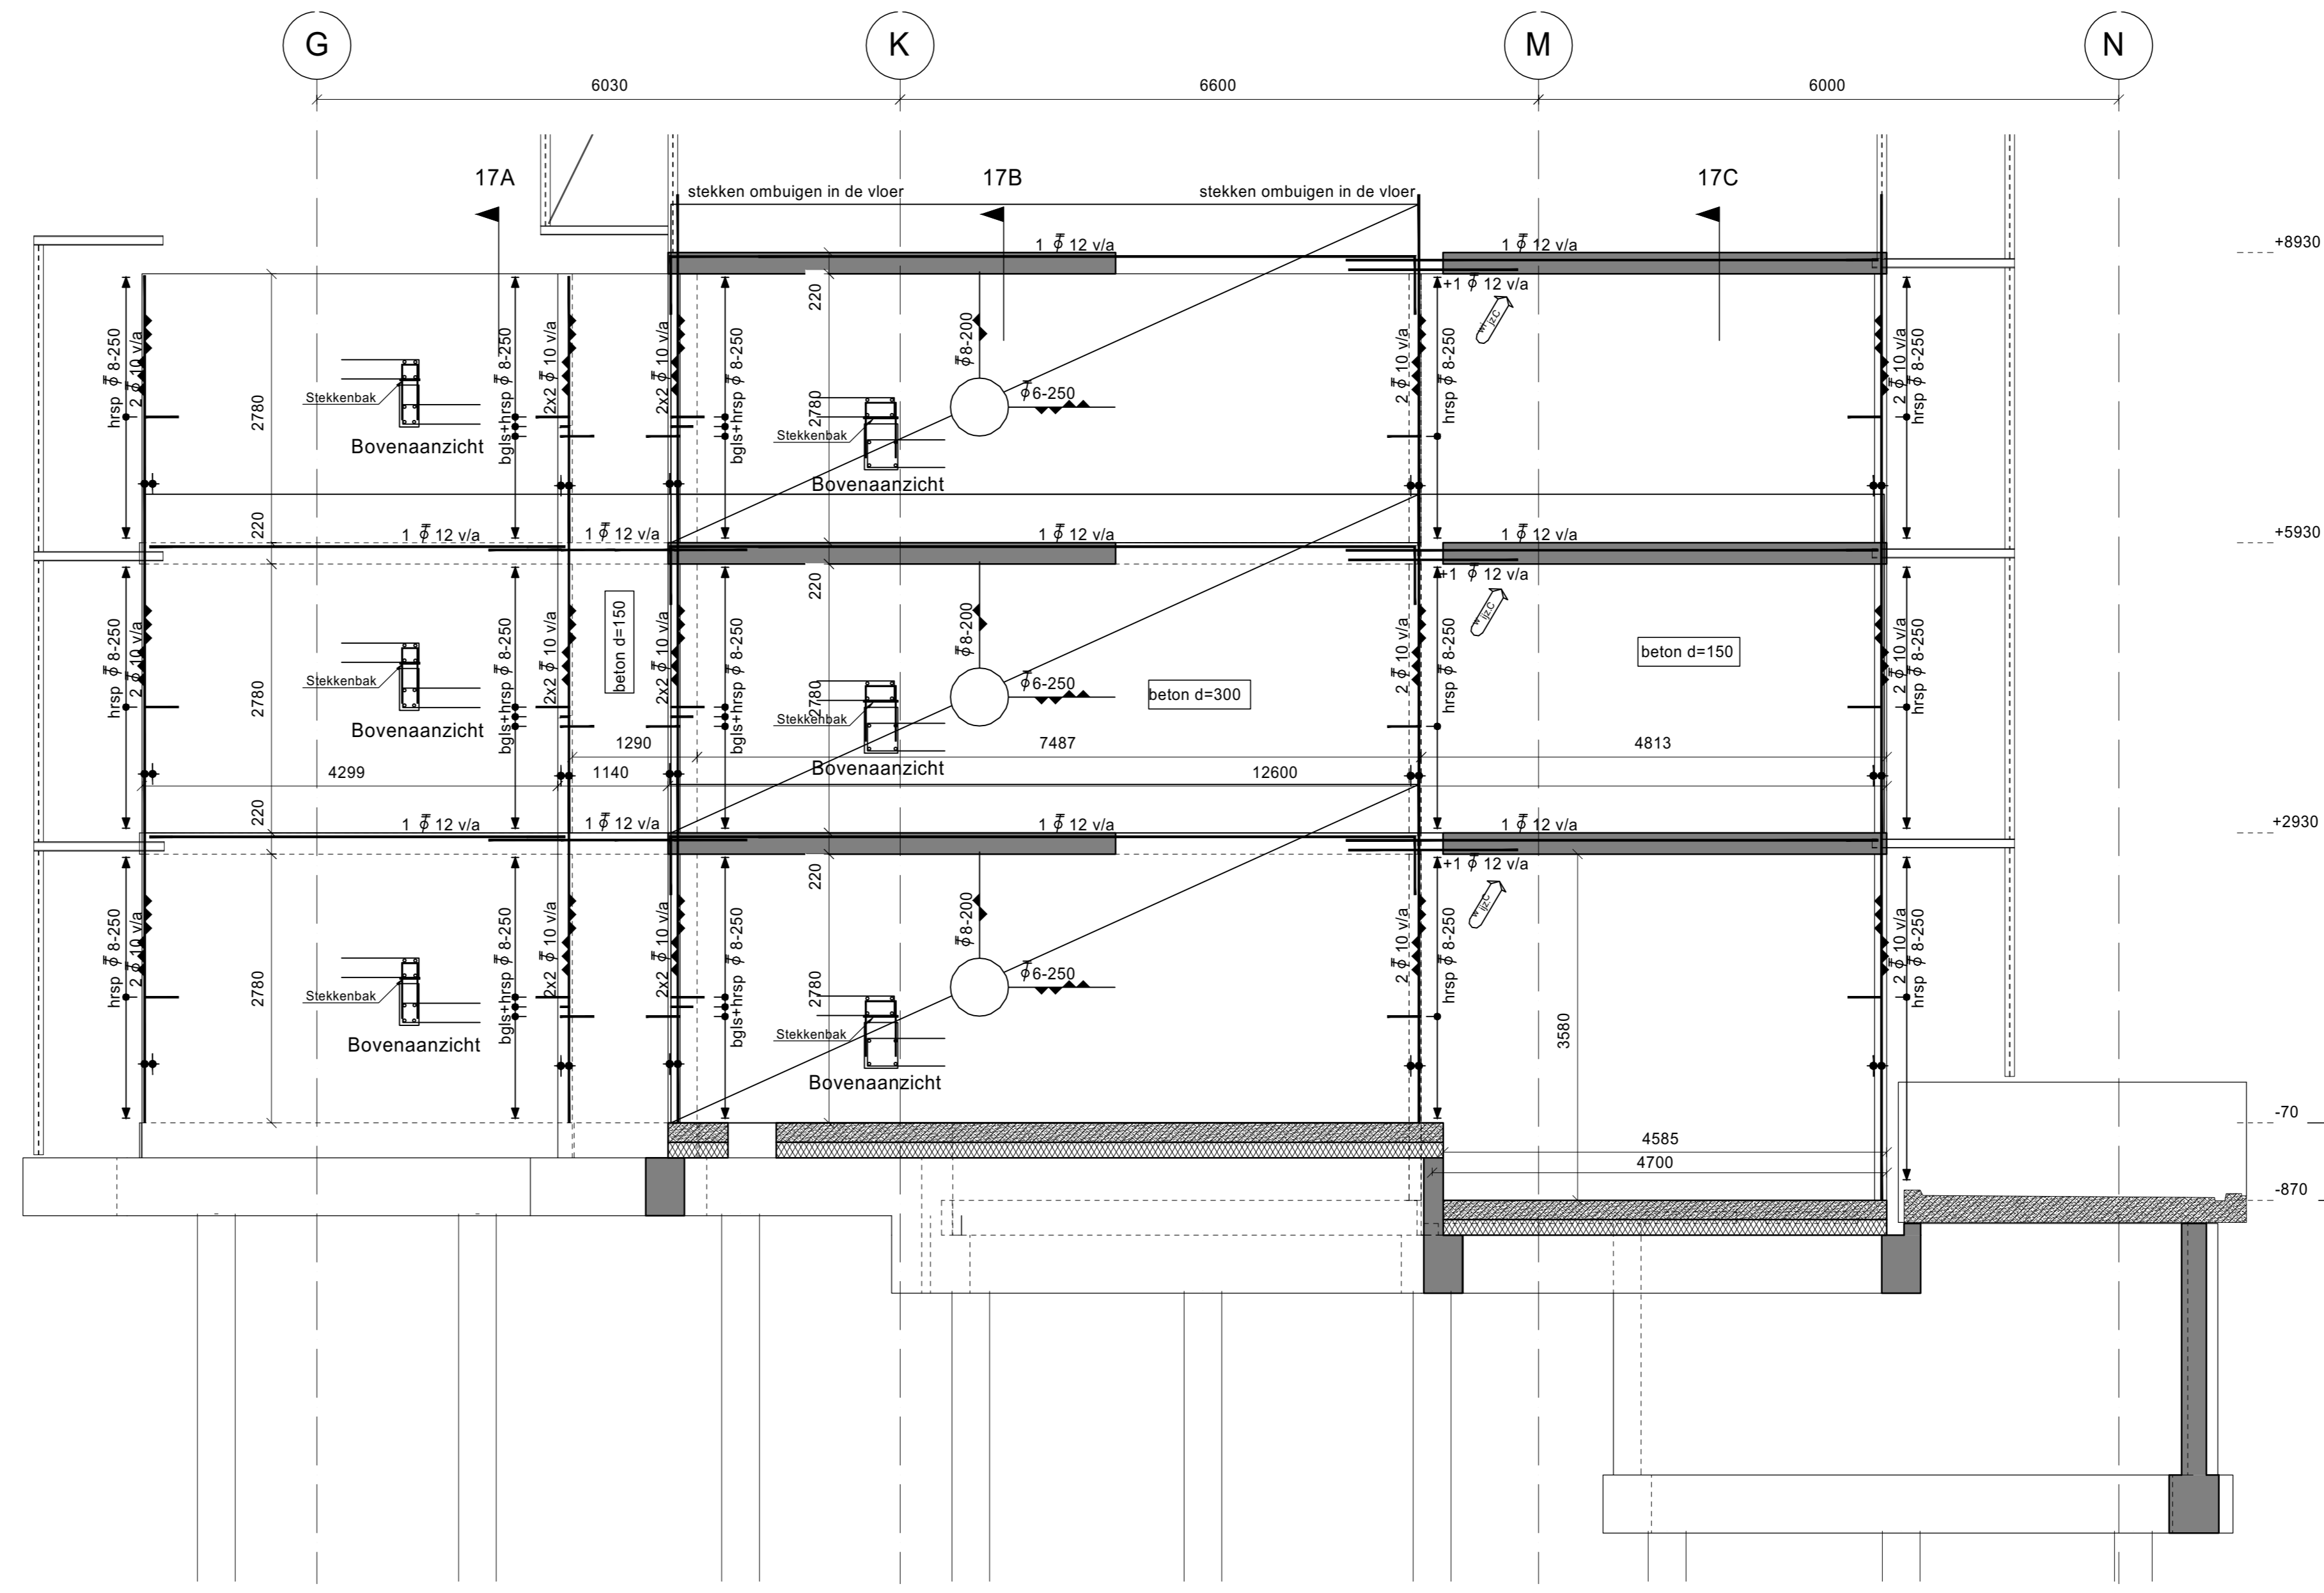

betonwand as 17

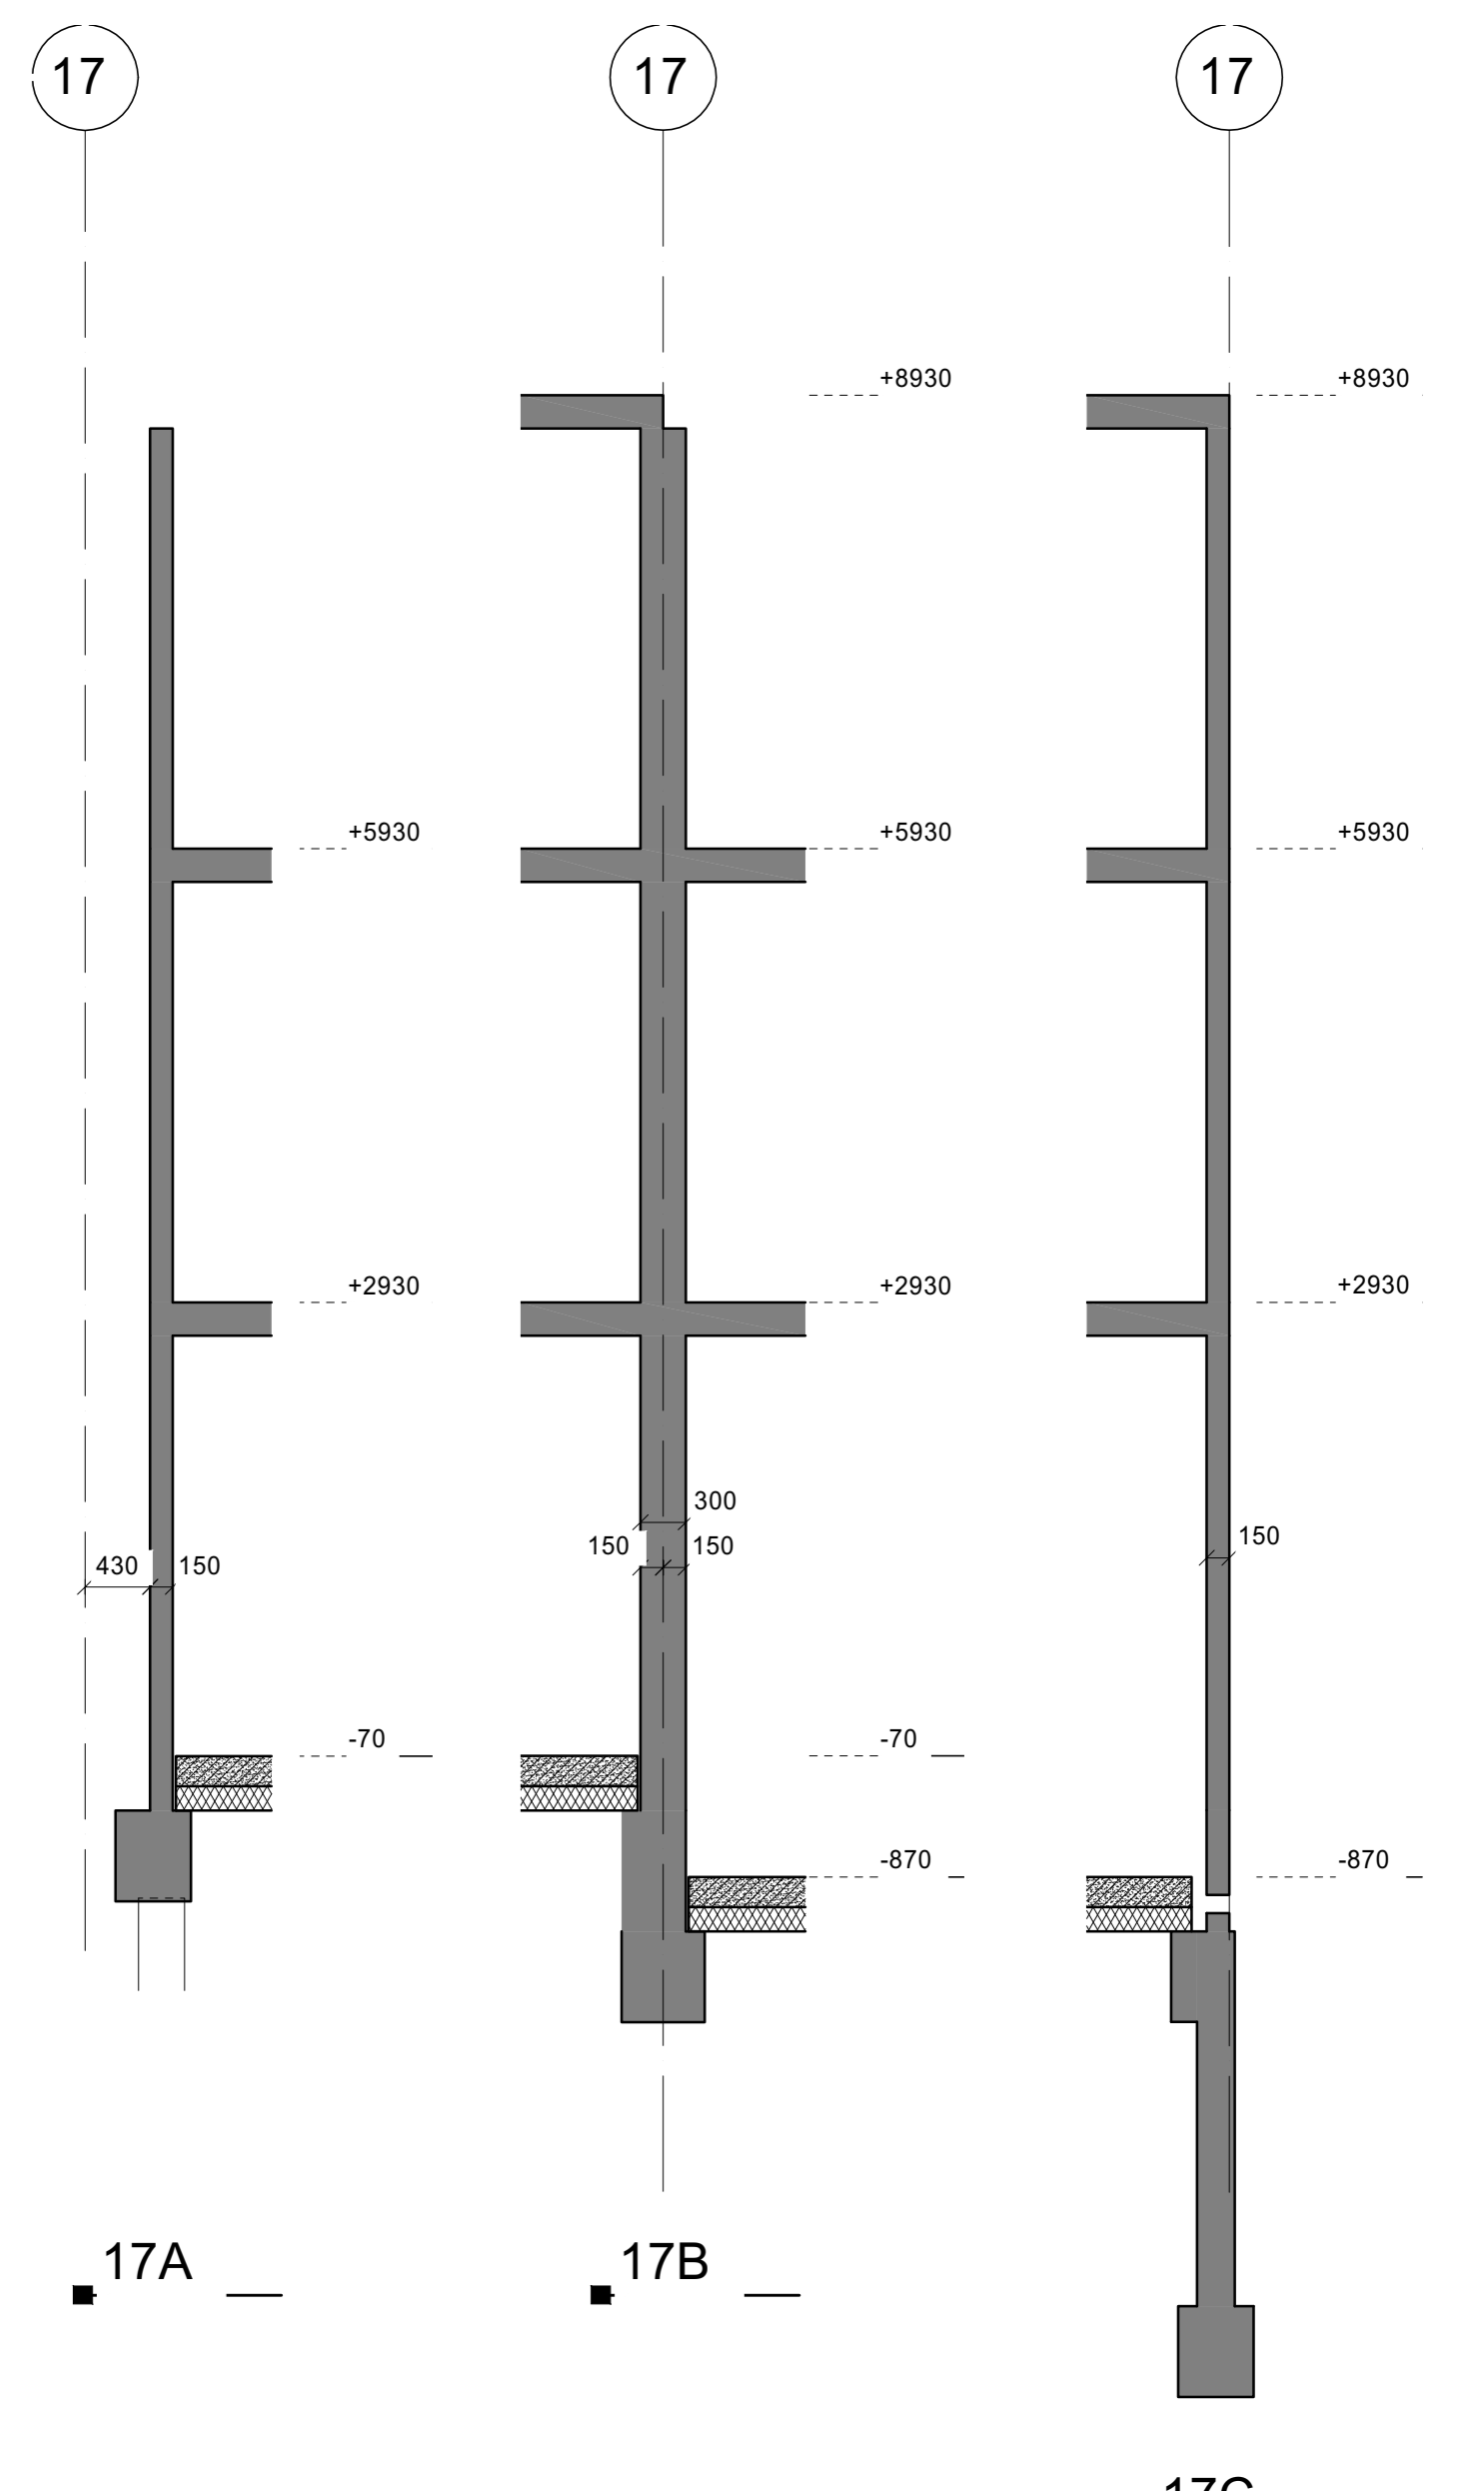


17A


17B

17C


Behoort bij besluit **X Gemeente Amsterdam Centrum**  
 BWT 918739 **X**  
 Gemerkt DGK 5.31 **X**  
 Constructie geen bezwaar **X**

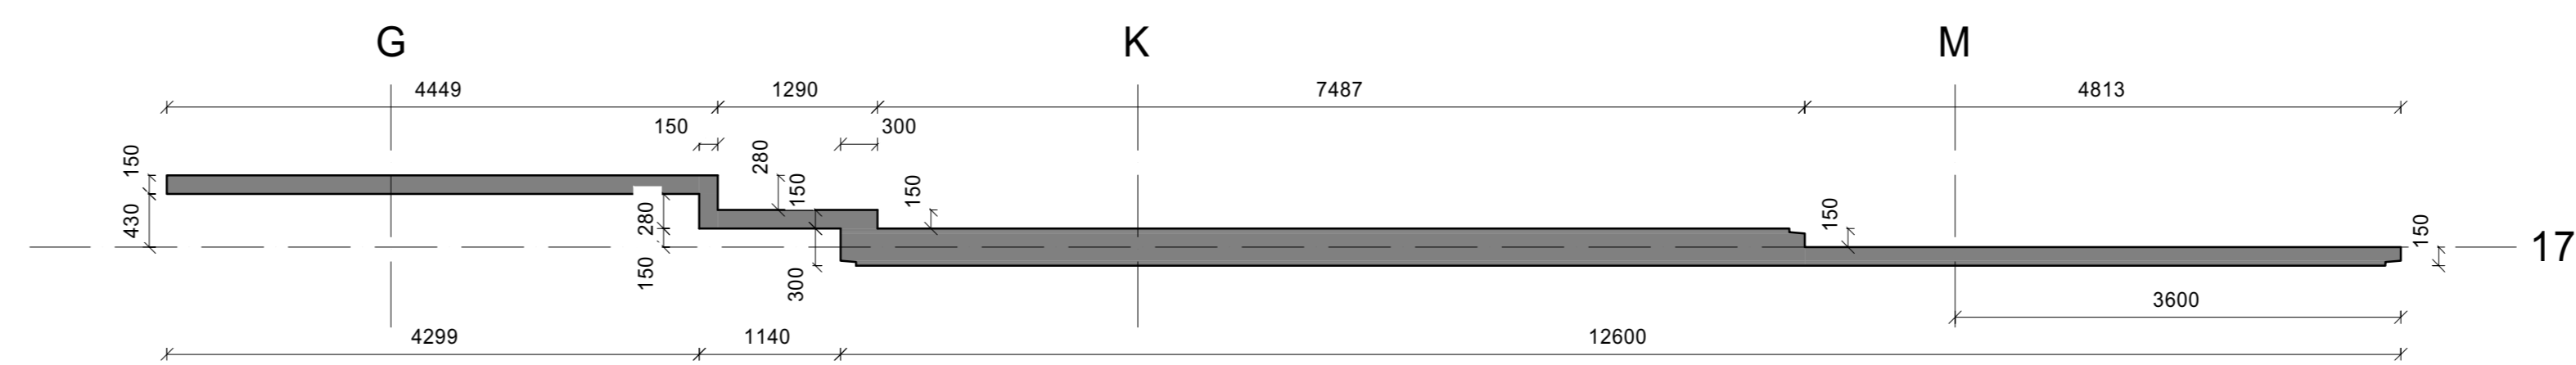


Doorsnede

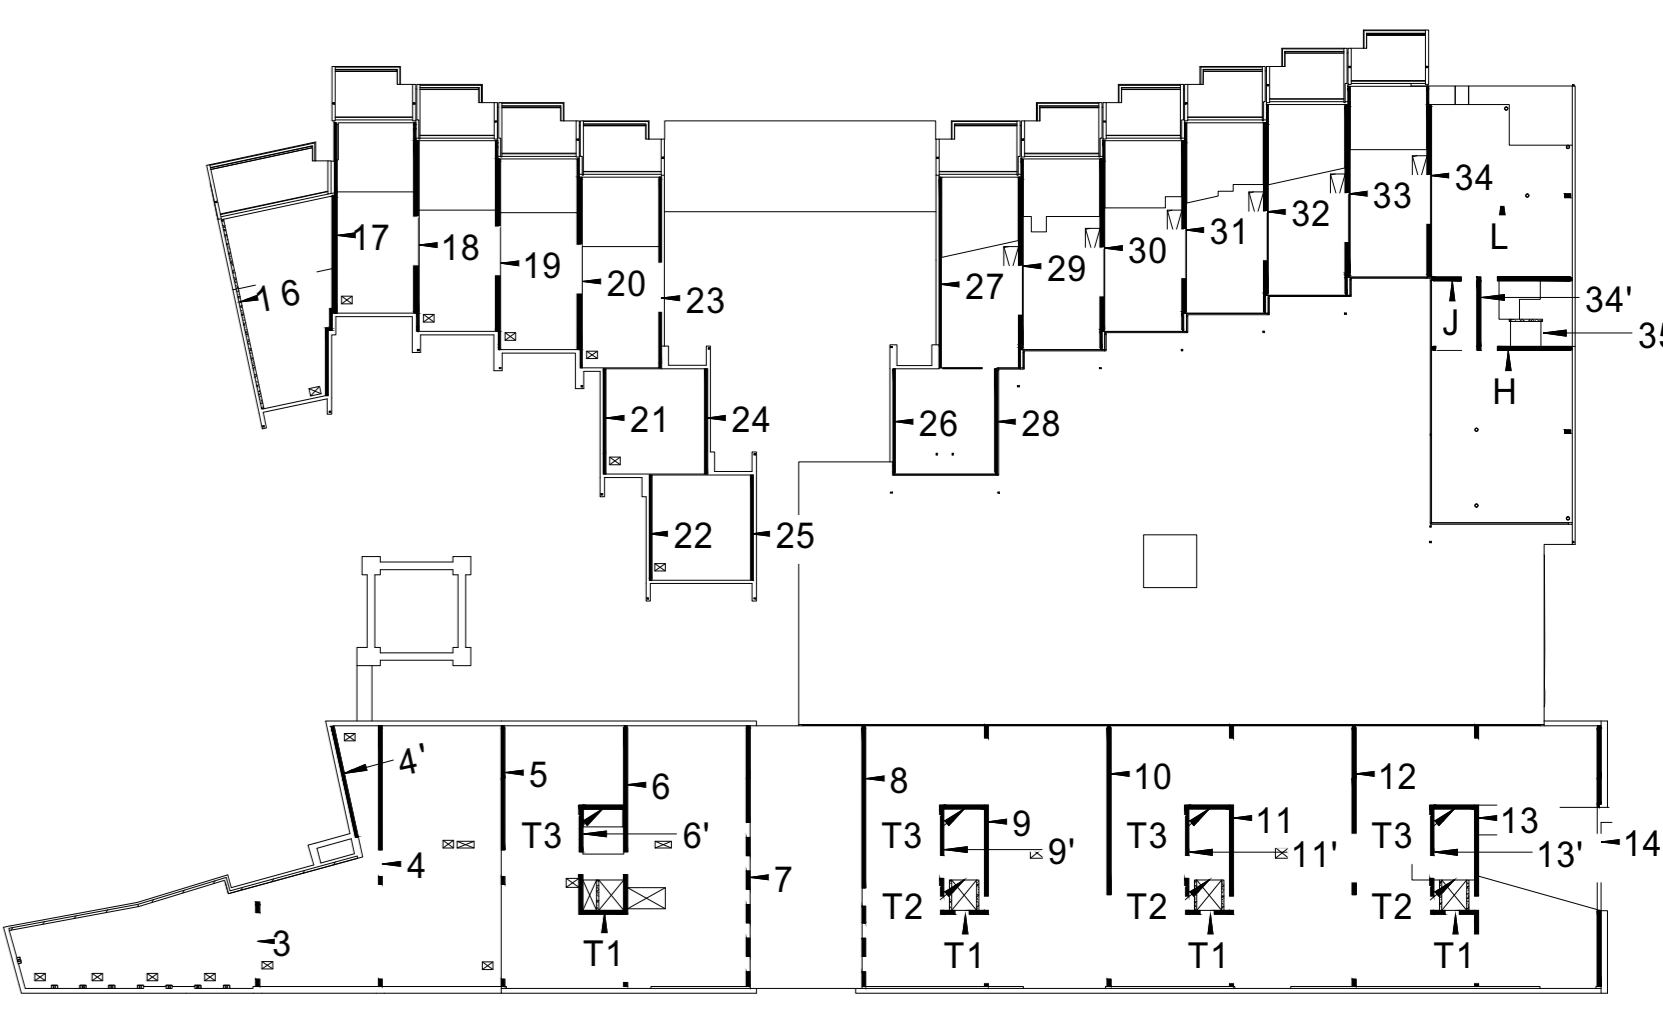


Situatie  
 schaal 1:500

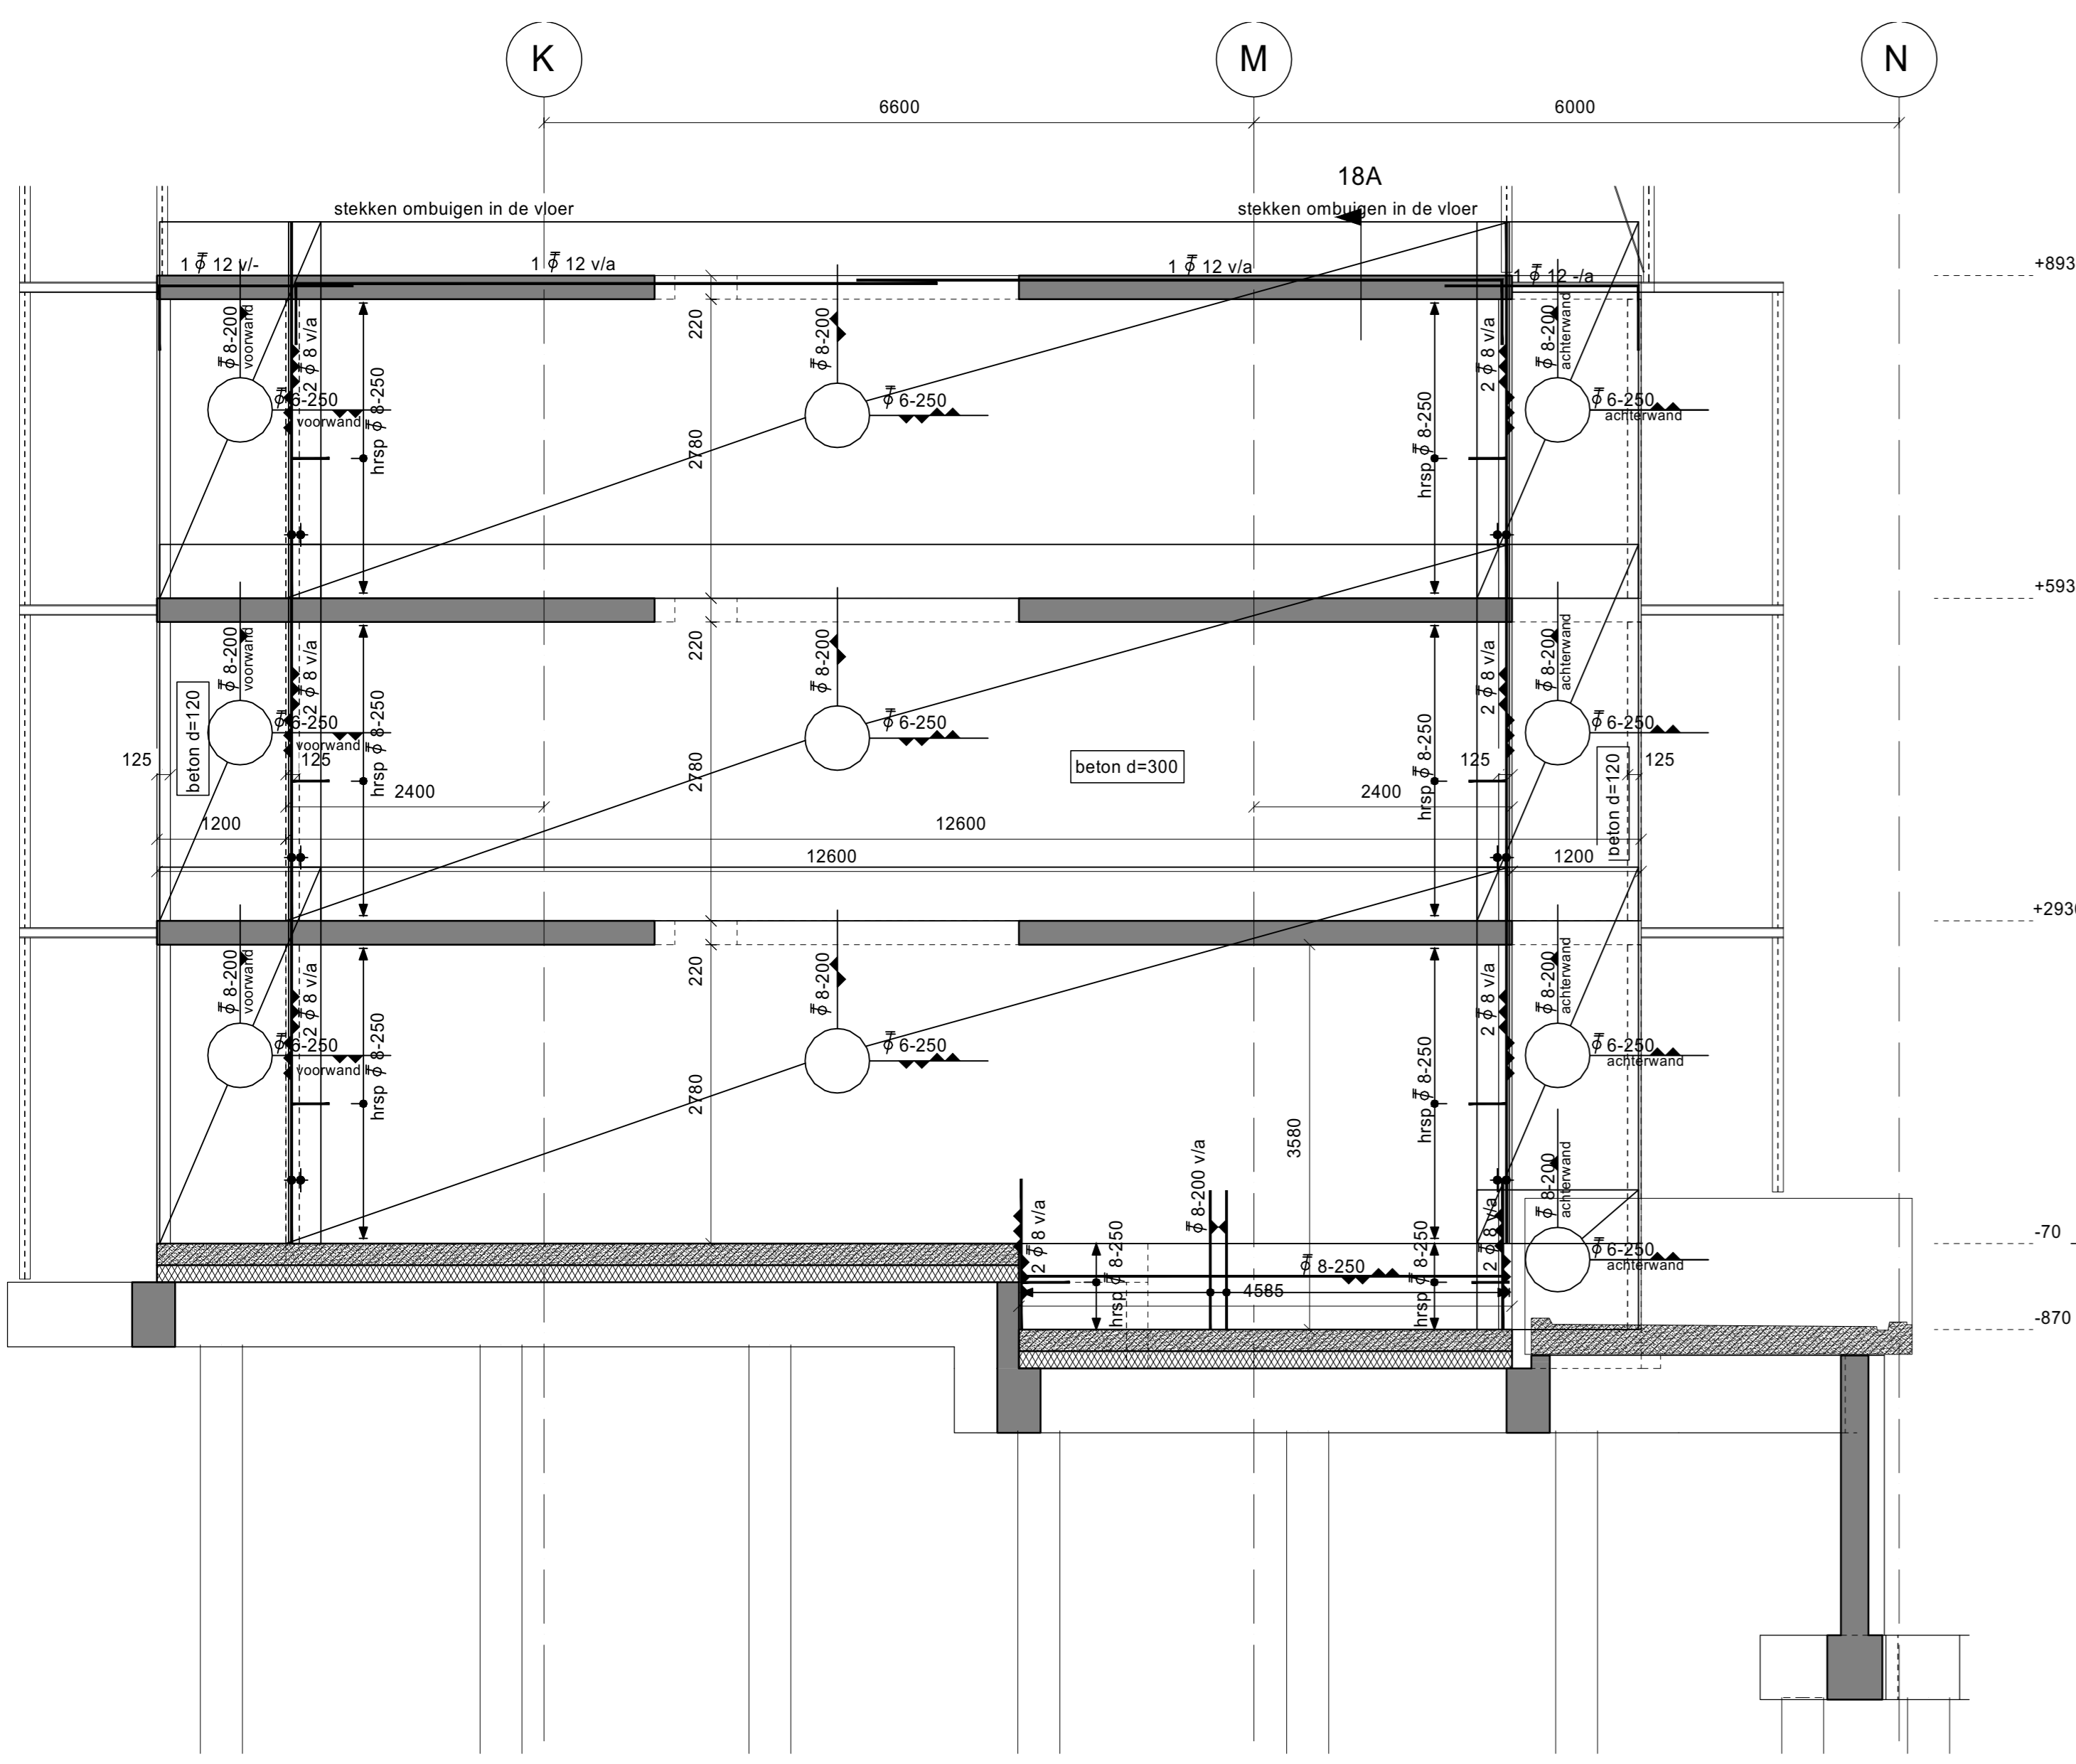


betonwand as 18

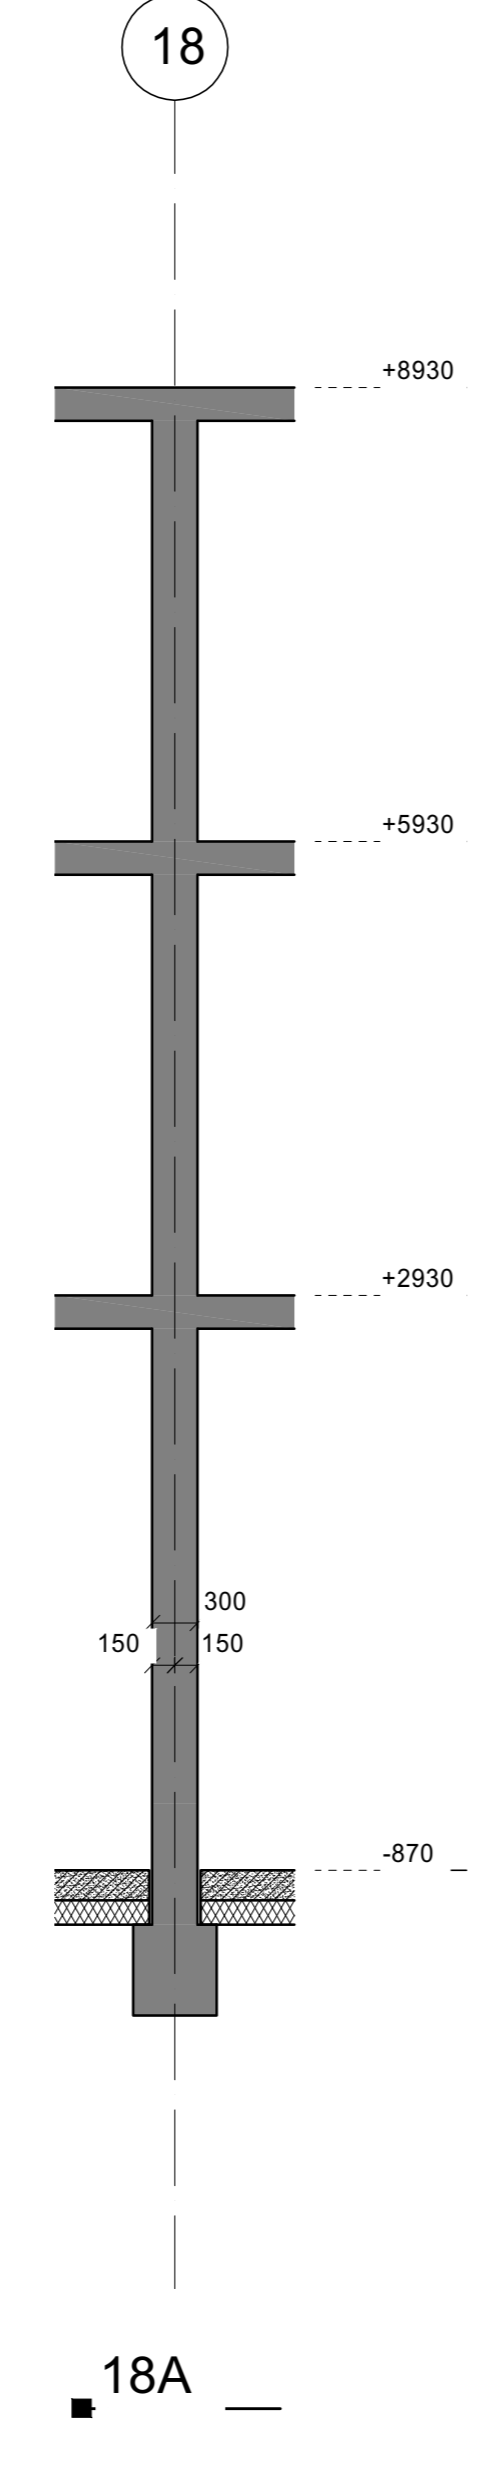

18A

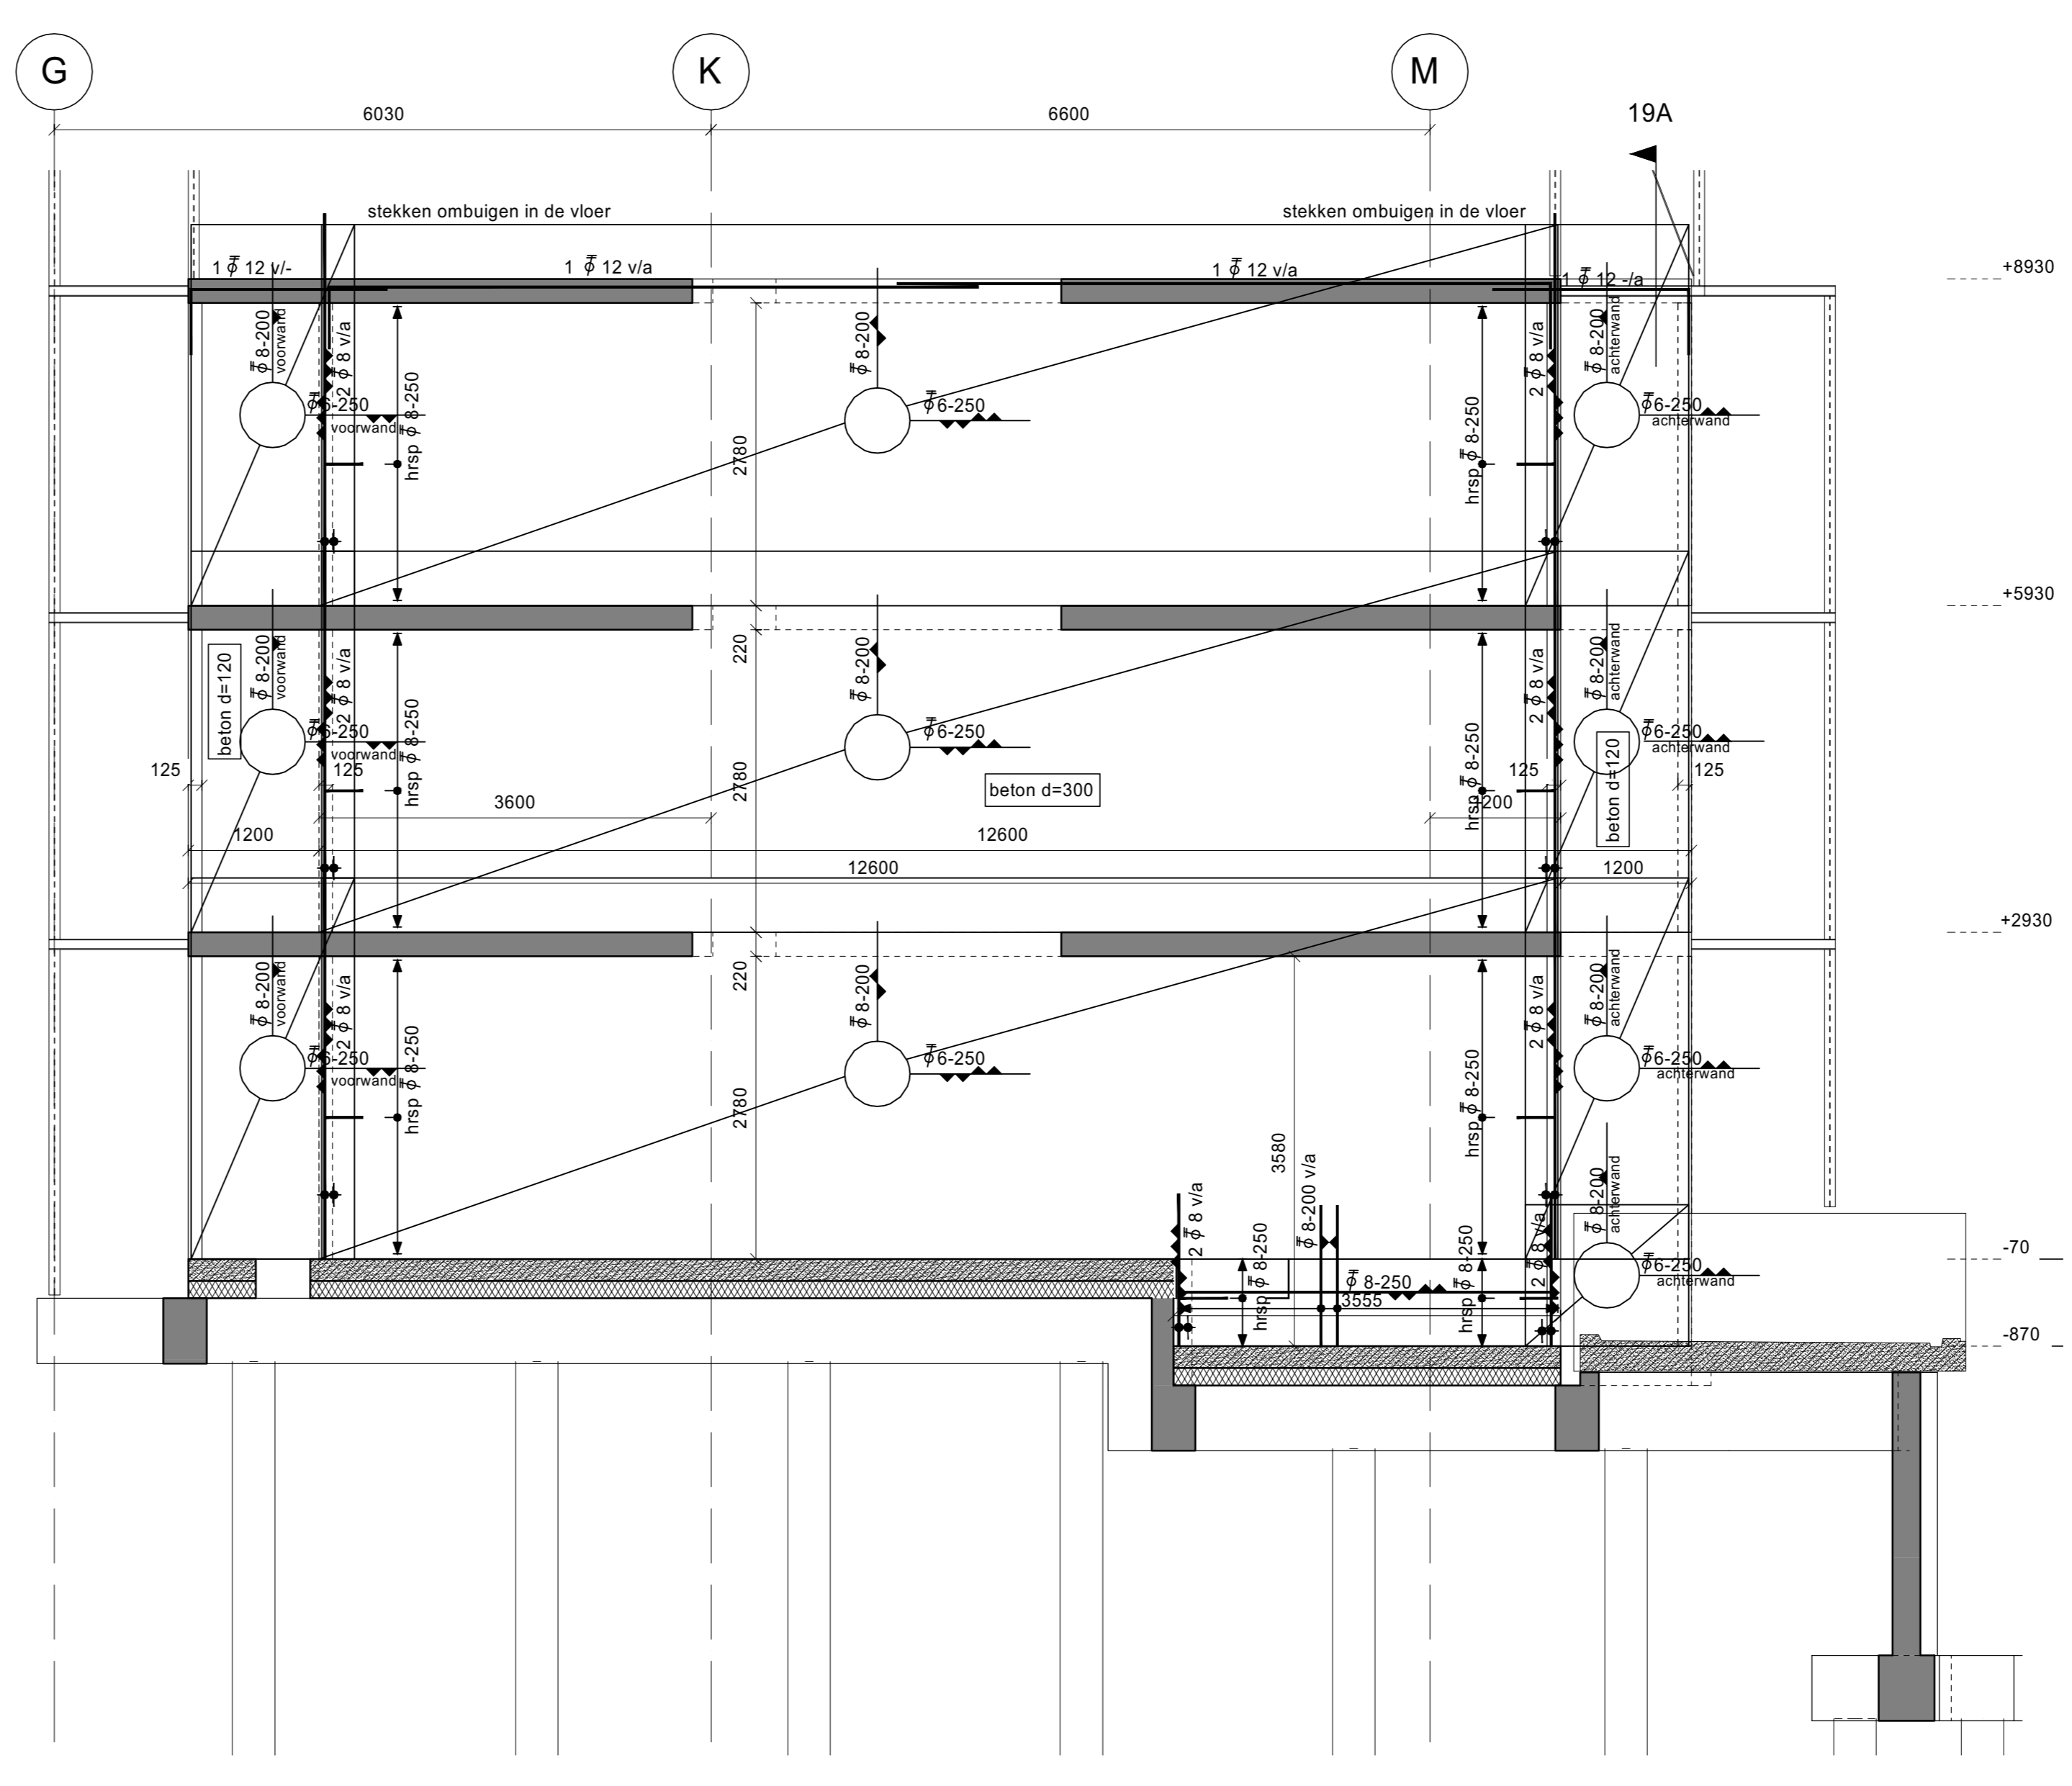

betonwand as 19

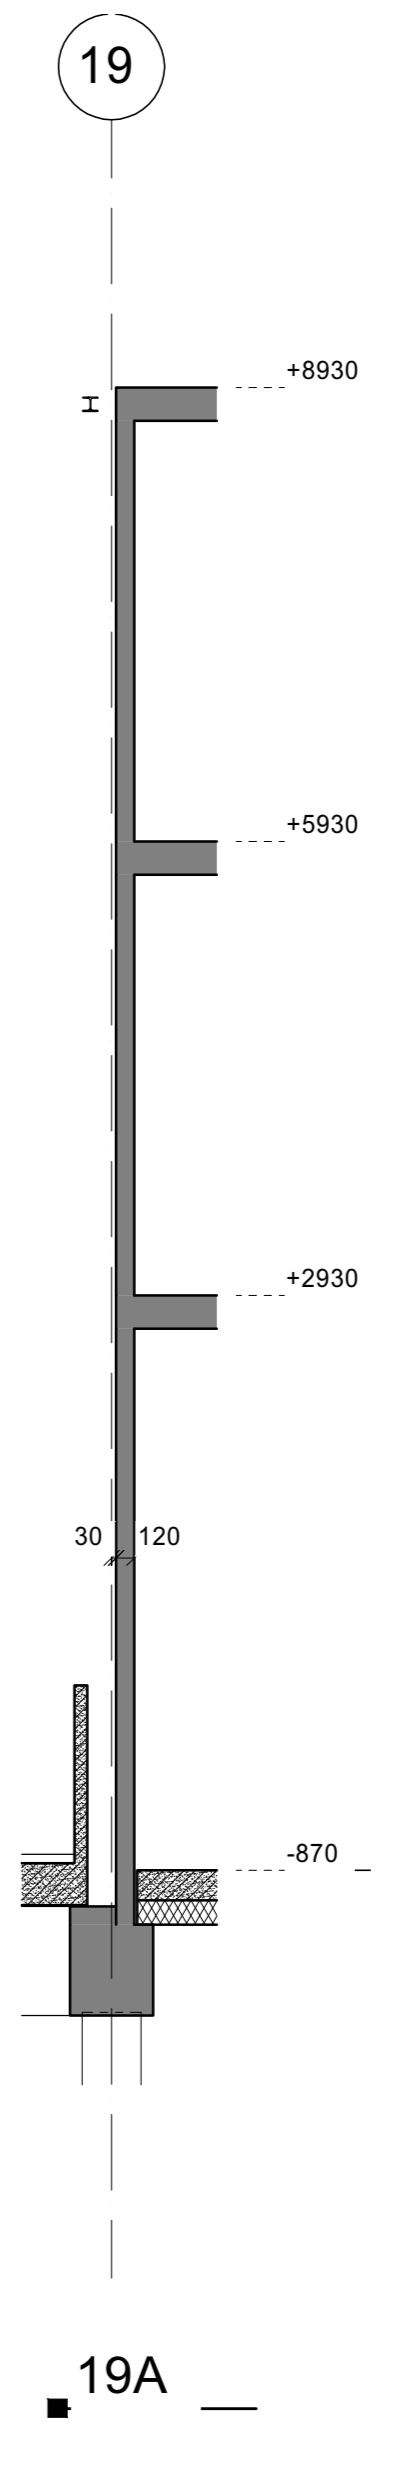

19A

\*\*deze tekening alleen voor wapening gebruiken.

Overlappingslengte lo:		Betondekking C20/25	
Ø8	Ø10	Ø12	Ø16
450	600	750	1000
		voor	20
		achter	20

Revisie	Datum	Omschrijving	Get.
D			
C	09-07-2015	Zie Wijzigings pijlen C	JDG
B	18-06-2015	Definitief	JDG
A	11-06-2015	Opmerkingen verwerkt	JDG

**BCS** Buiscentrale B.V.  
 Industrieweg 82  
 Postbus 130  
 7900 AC Hoogeveen  
 Tel. 0528 229966  
 Fax 0528 229969  
 E-mail jlg@bcsteel.eu


Datum: 28-05-2015  
 Formaat: A0  
 Schaal: 1:50  
 Tekeningnummer: BCS-24.1W

status	Project	Projectleider
<b>DEFINITIEF</b>	Wiener en Co te Amsterdam	ir. 5.1.2.e
	Opdrachtgever: Heijmans Vastgoed B.V.	Projectconstruc... ing 5.1.2.e
	Architect: Arons en Gelauff Architecten	Projecttekenaar: ing 5.1.2.e
	Betref: Bouwdeel C - Betonwanden 16,17, 18, 19	Schaal: 1:50 Formaat: A0


Stationsweg 4  
 2803 PT Gouda  
 Postbus 302  
 2800 AA Gouda

T 0182 615 633  
 F 0182 615 743  
 www.ambouwen.nl


11-116  
 Fase/blad: W.24.1  
 Versie: 0

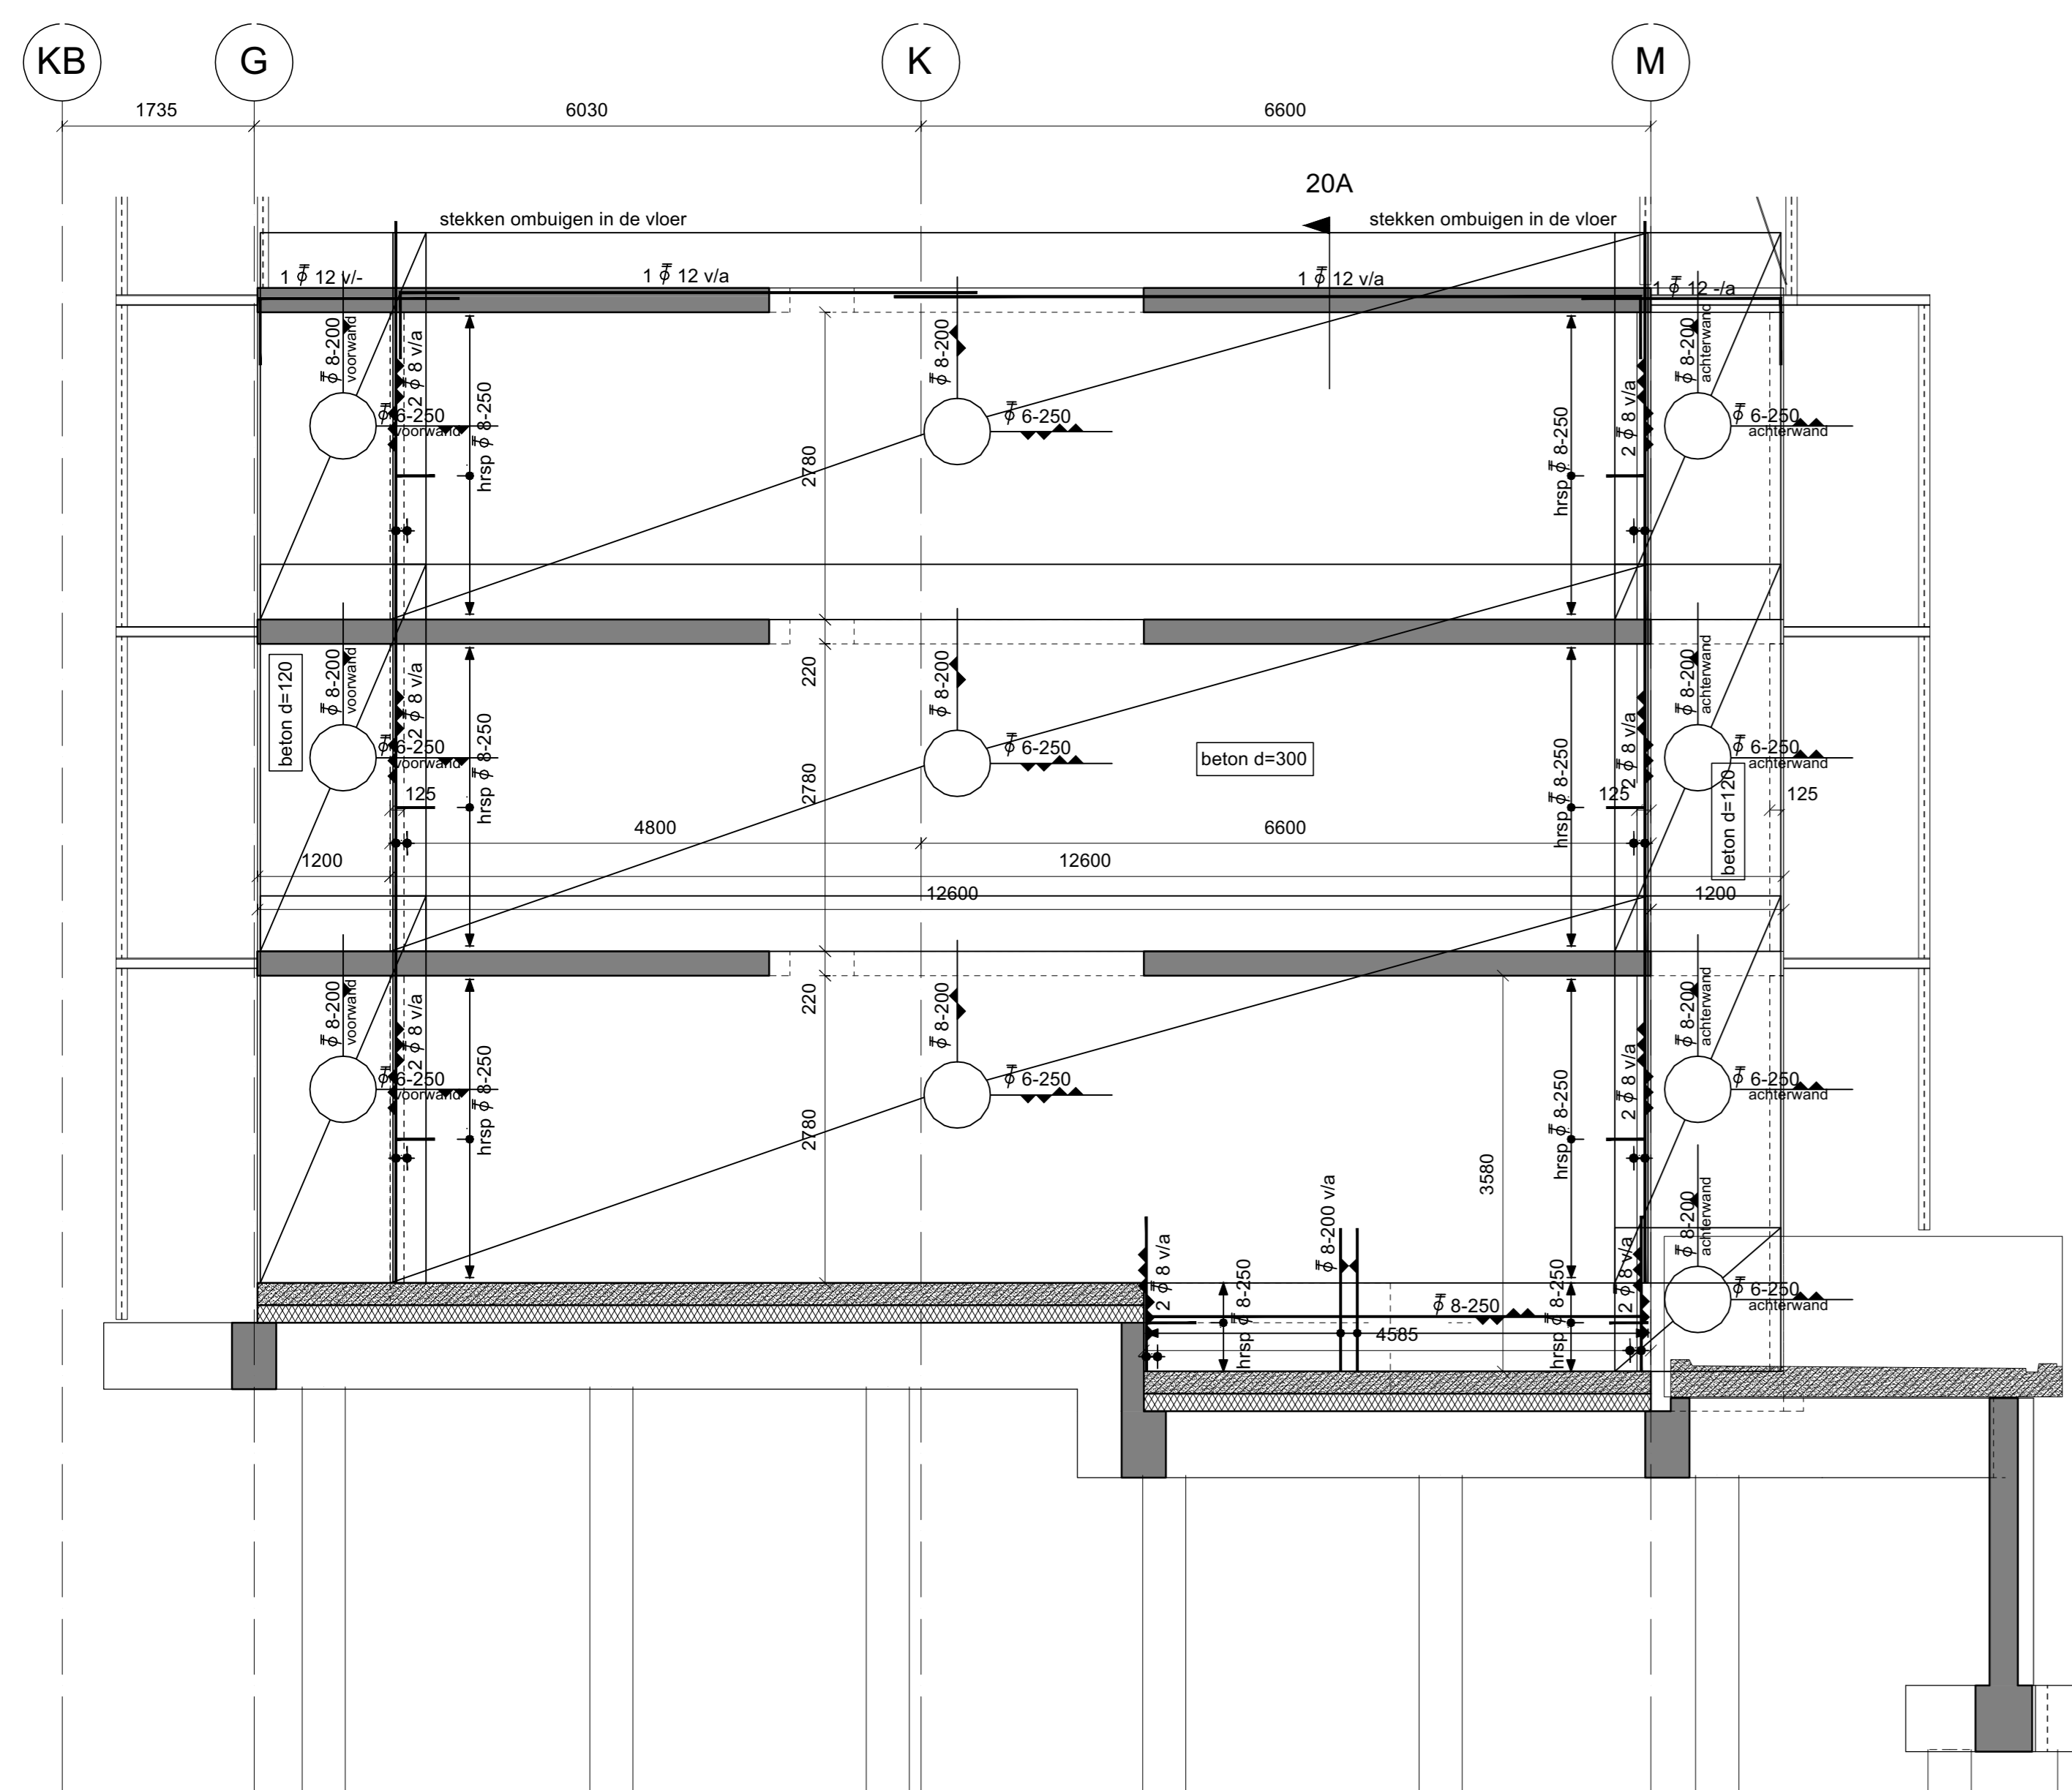


■ betonwand as 20

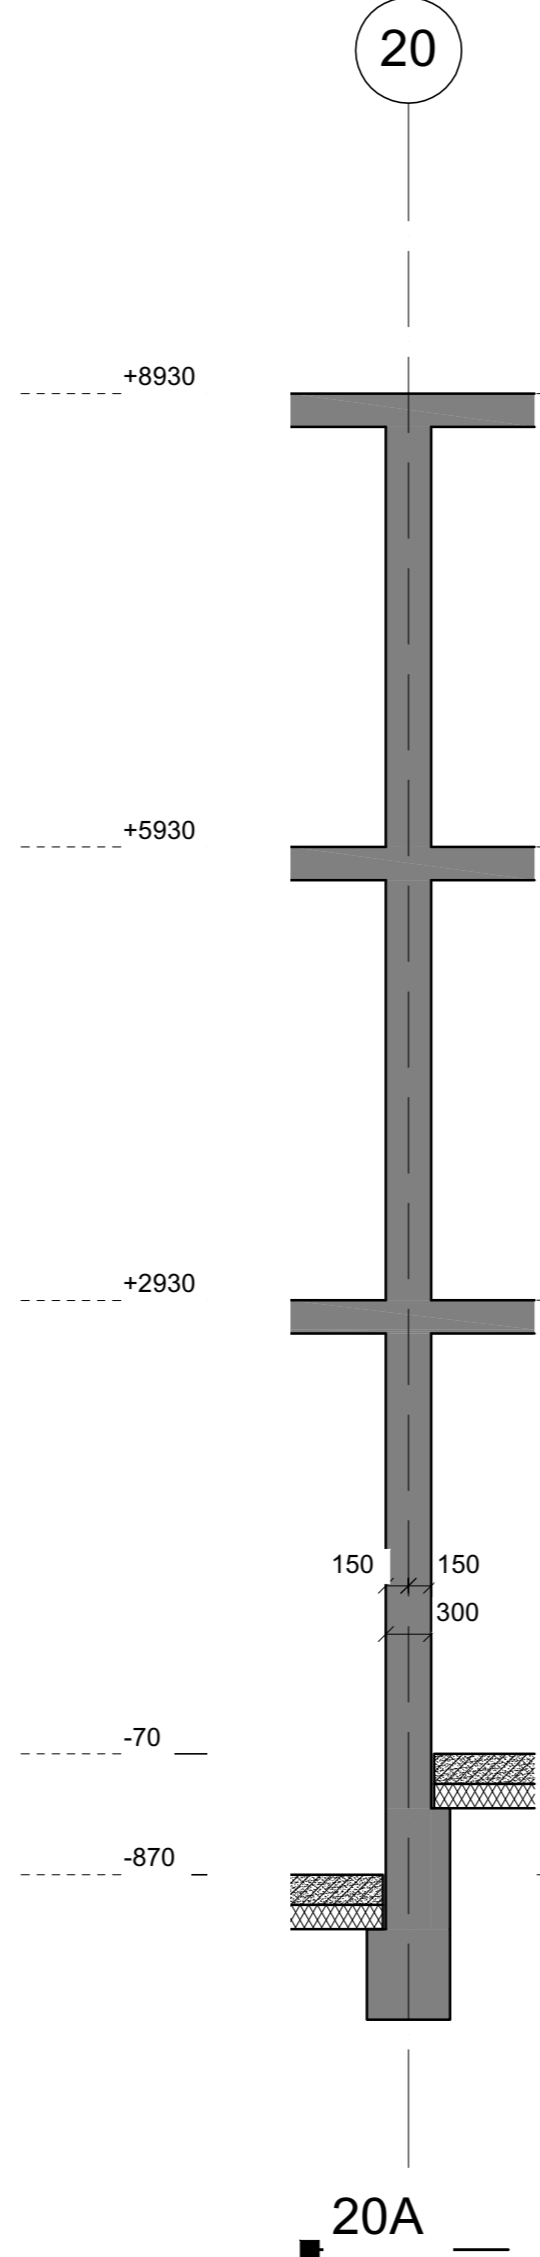


■ 20A

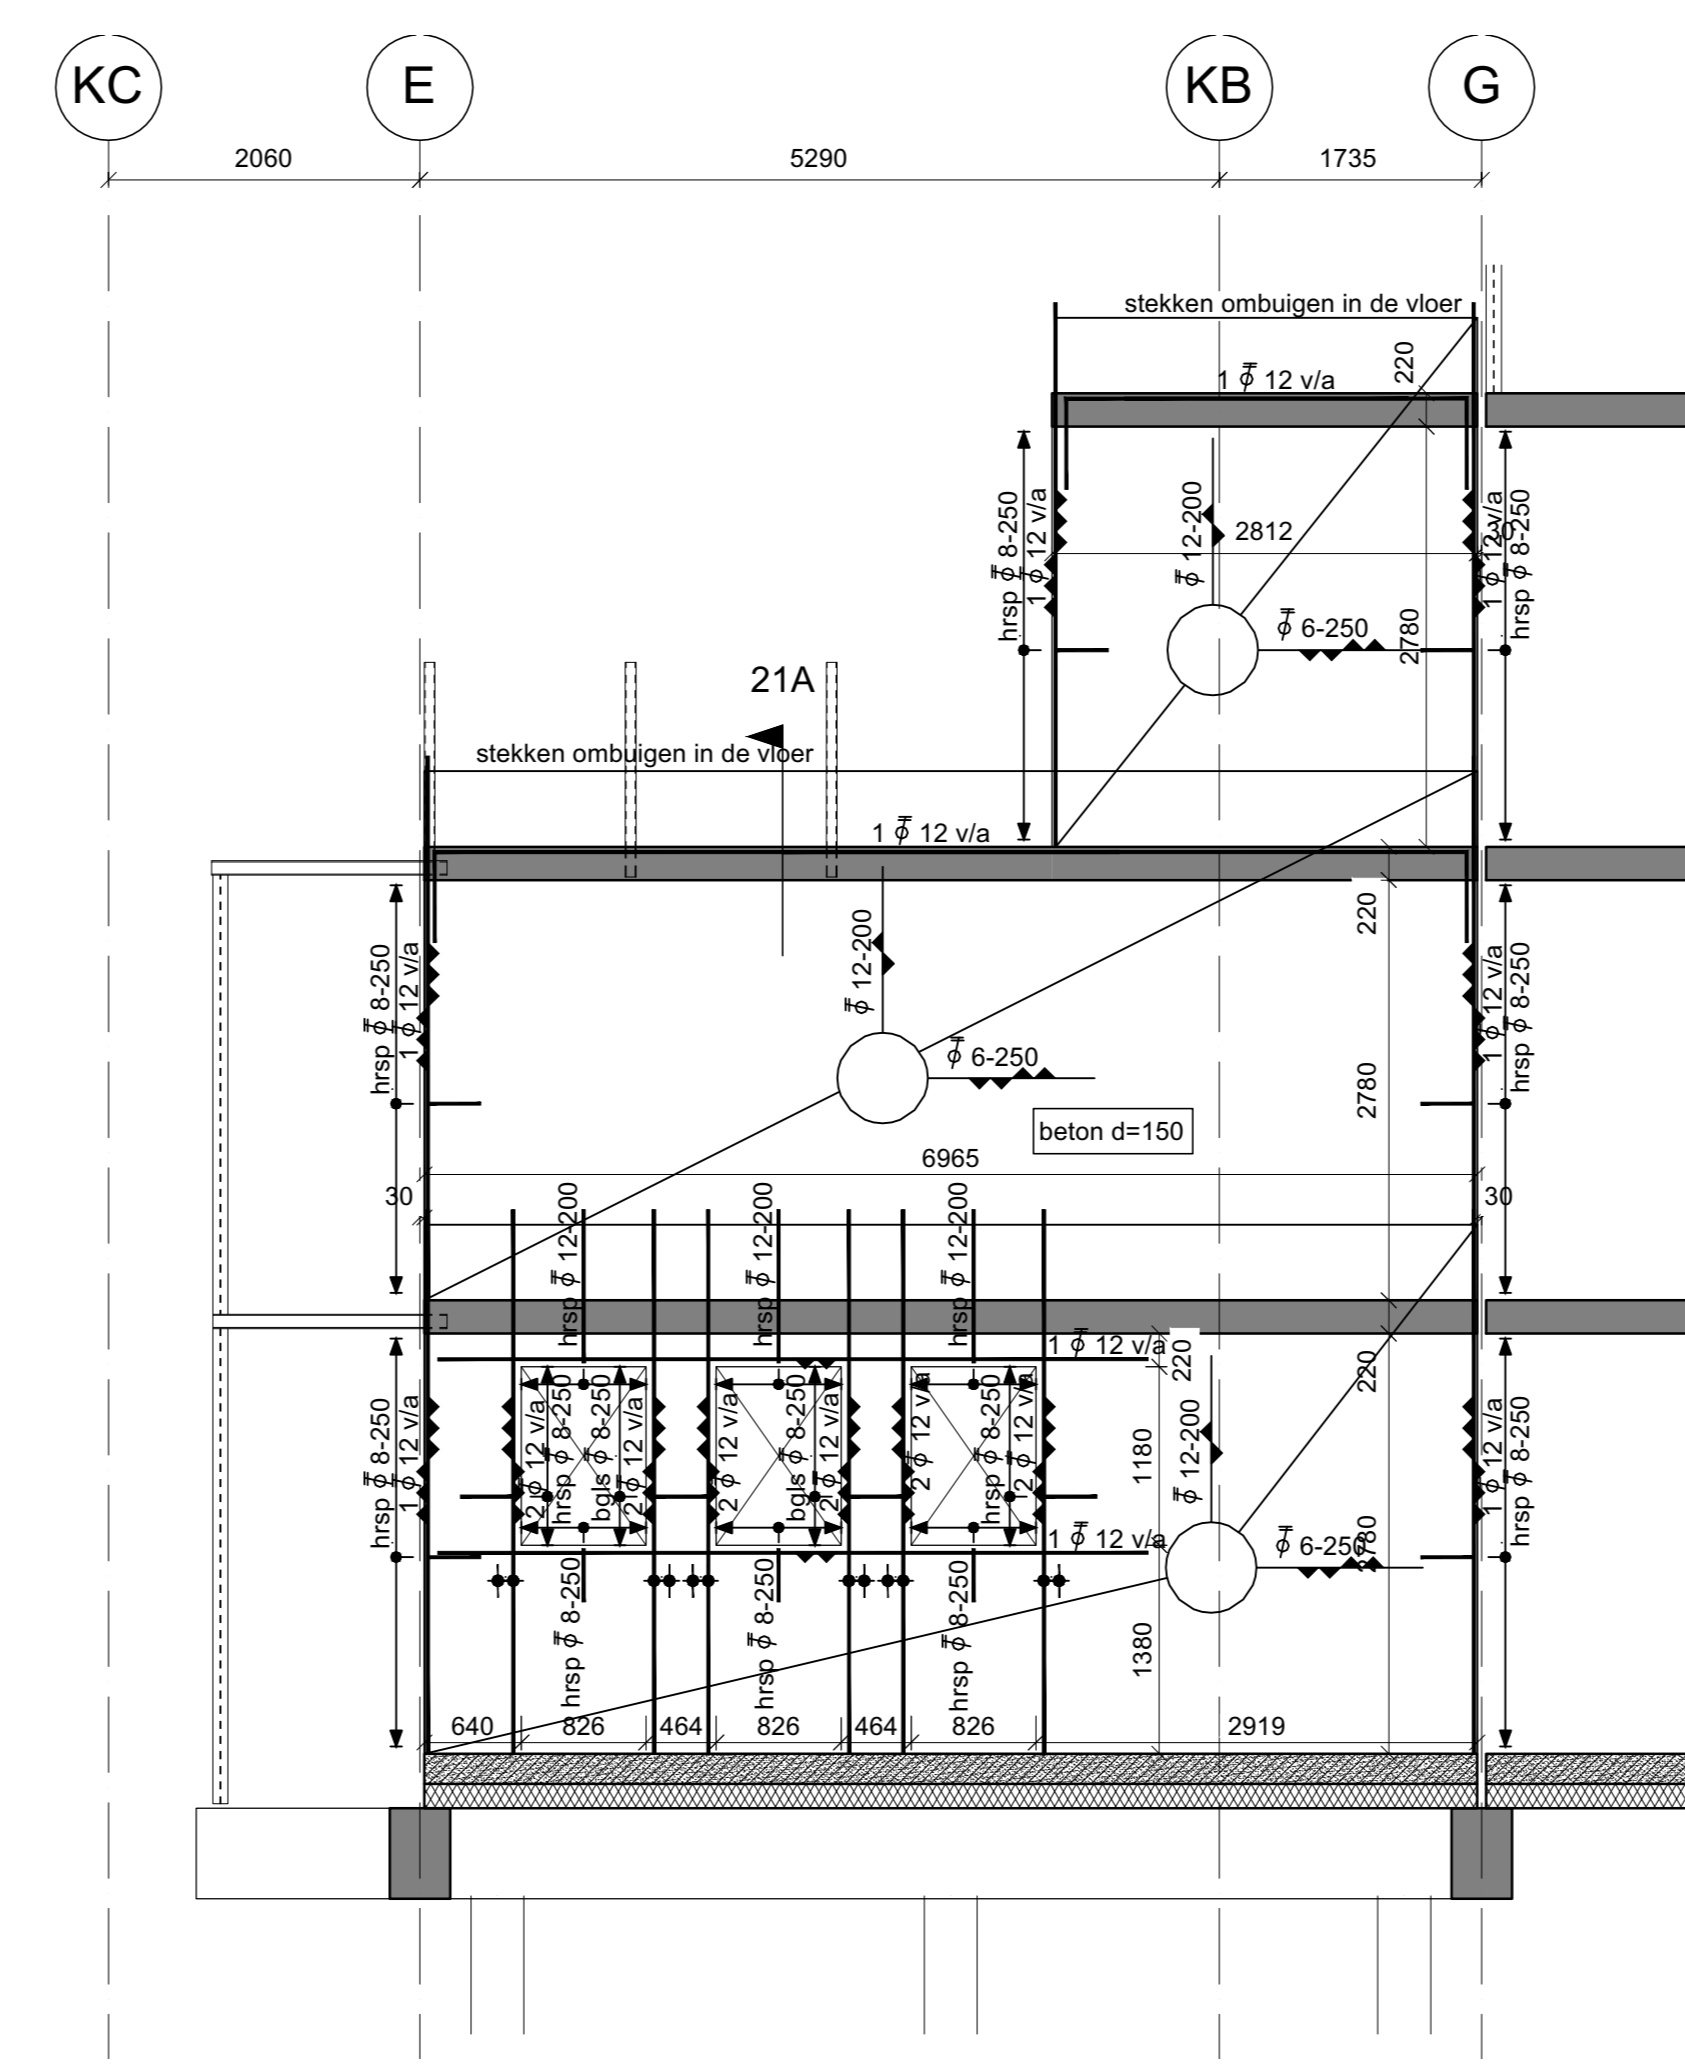


■ betonwand as 21  
(betonsterkteklasse C30/37)

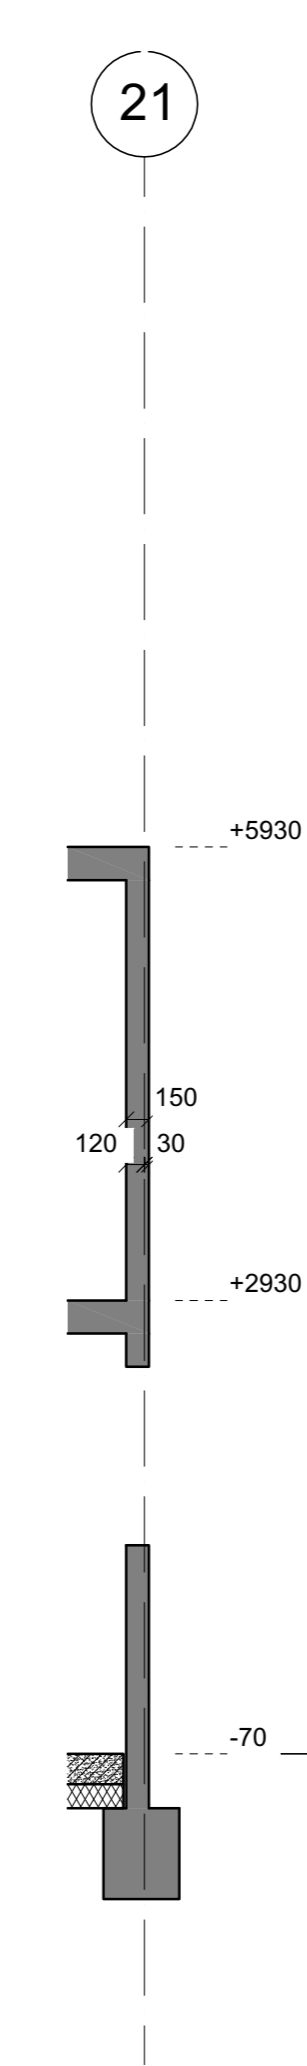


■ 21A

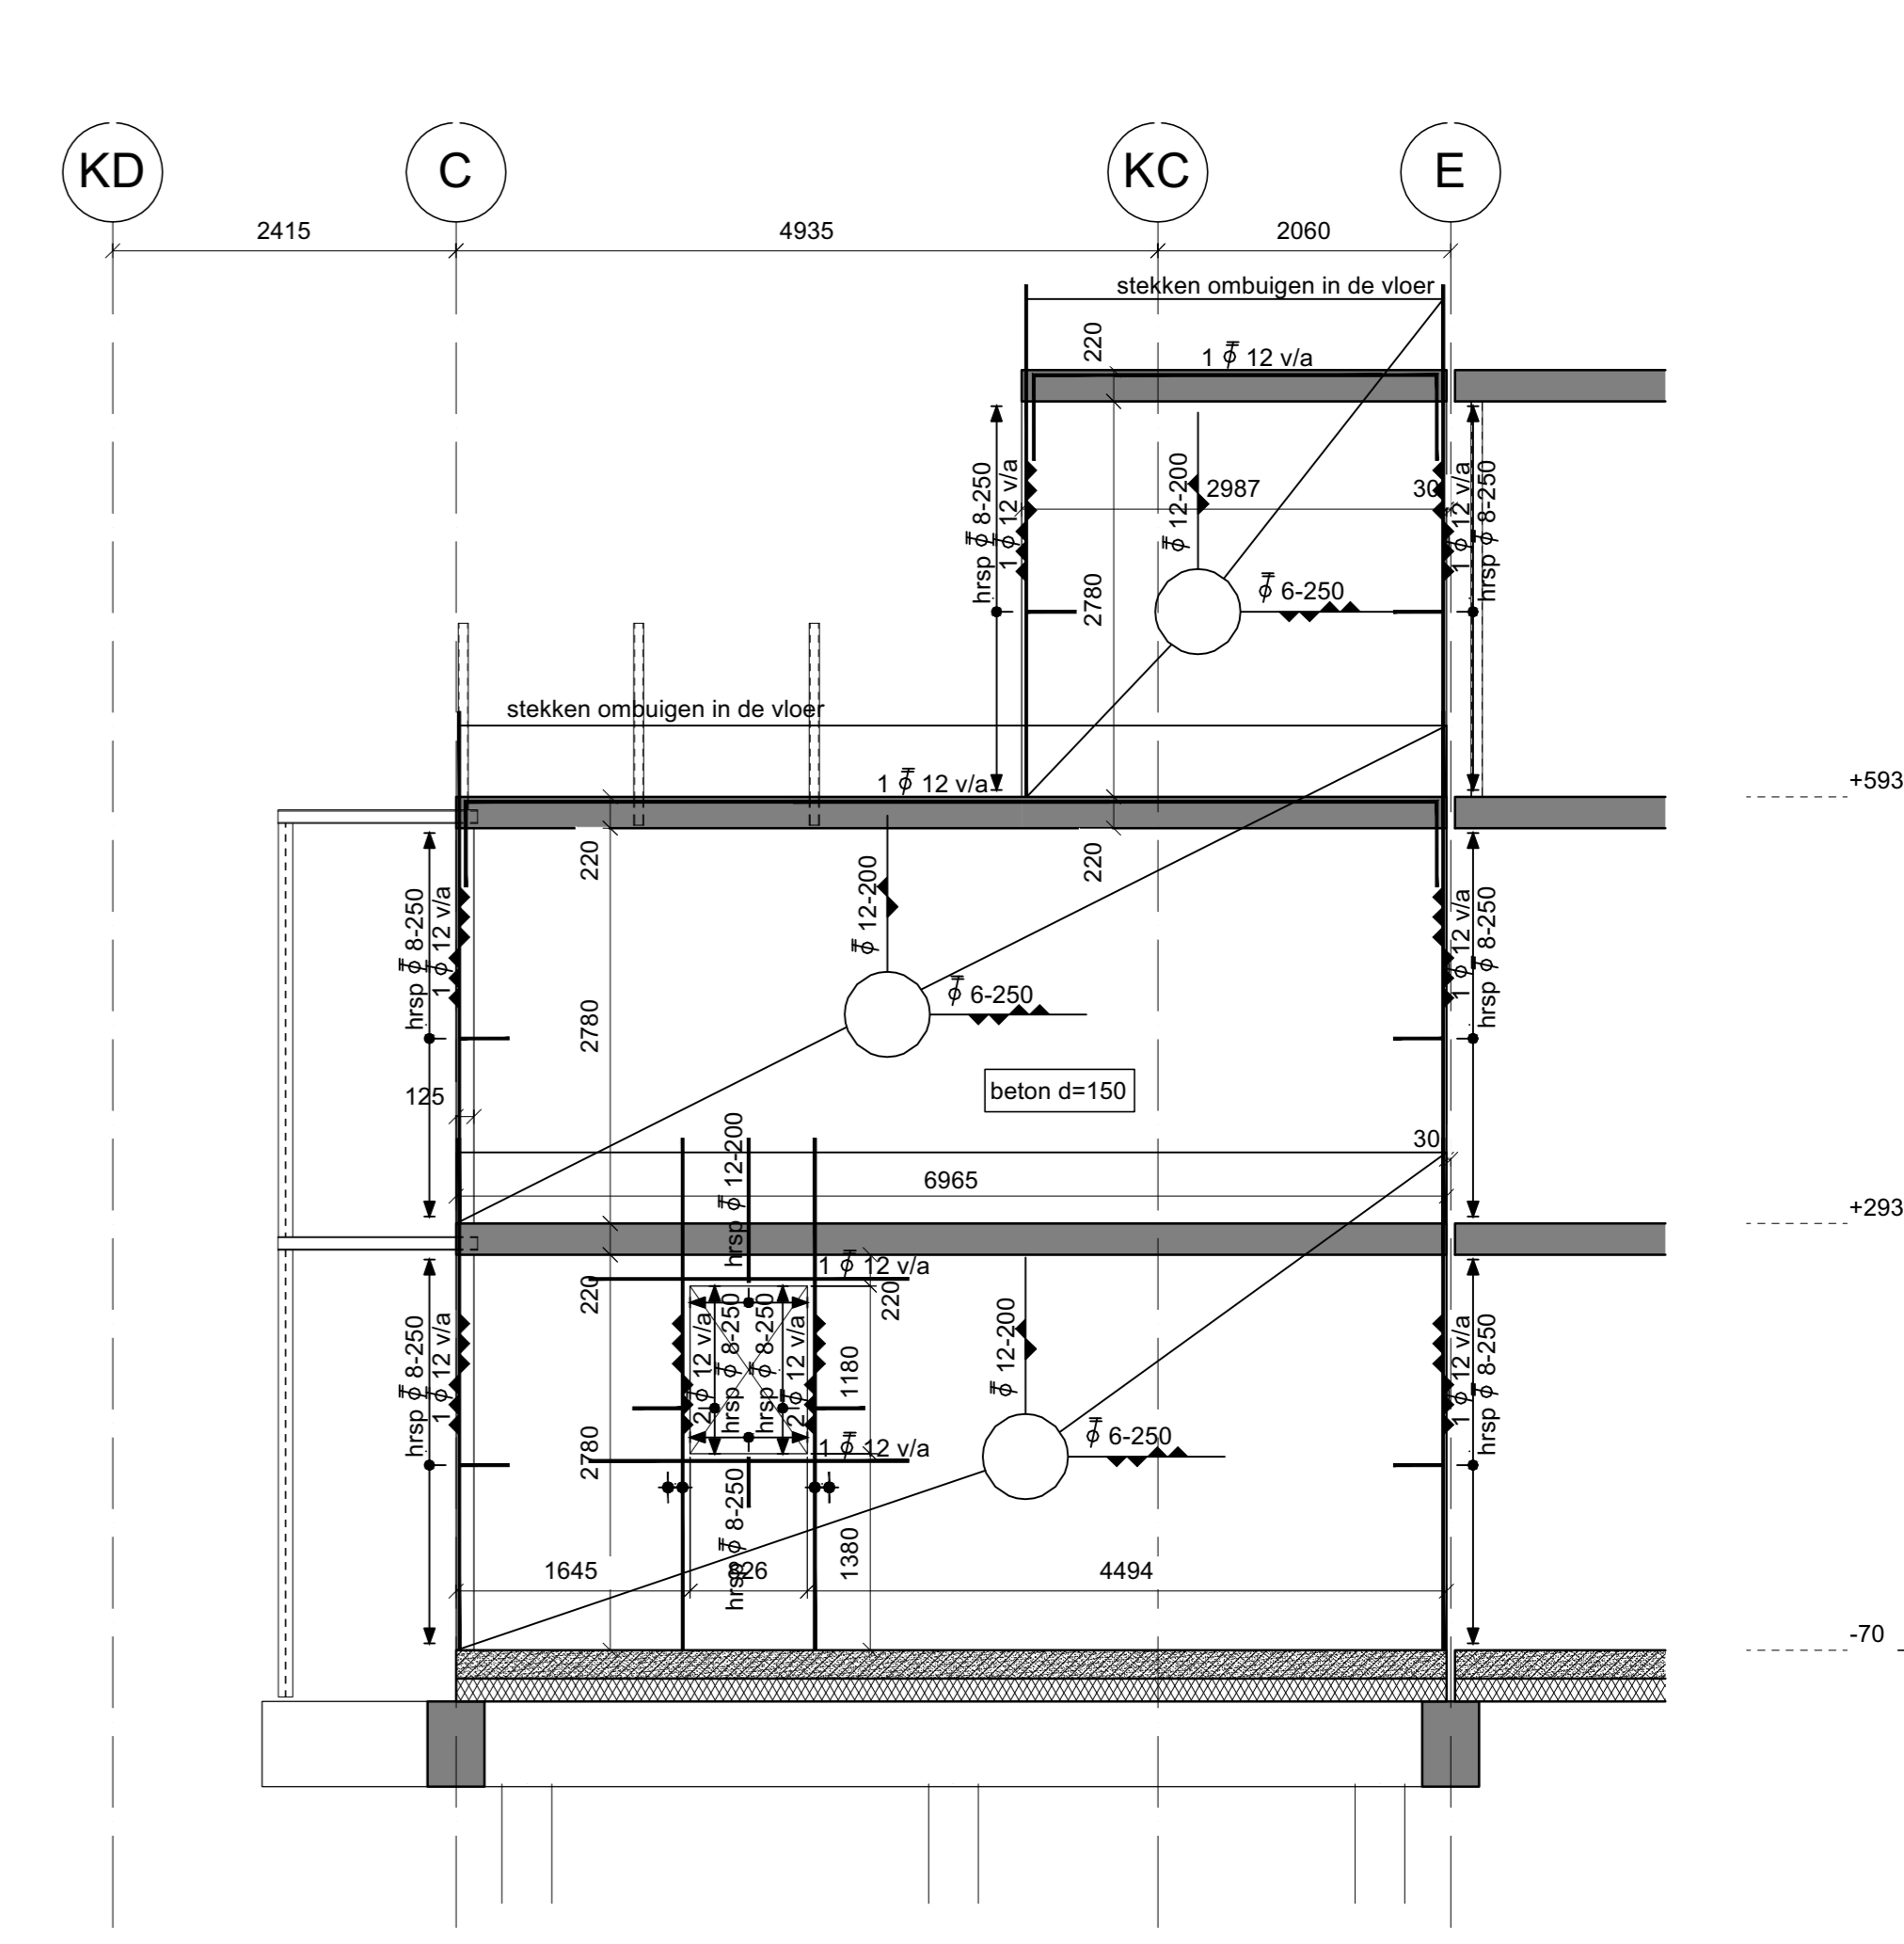


■ betonwand as 22  
(betonsterkteklasse C30/37)

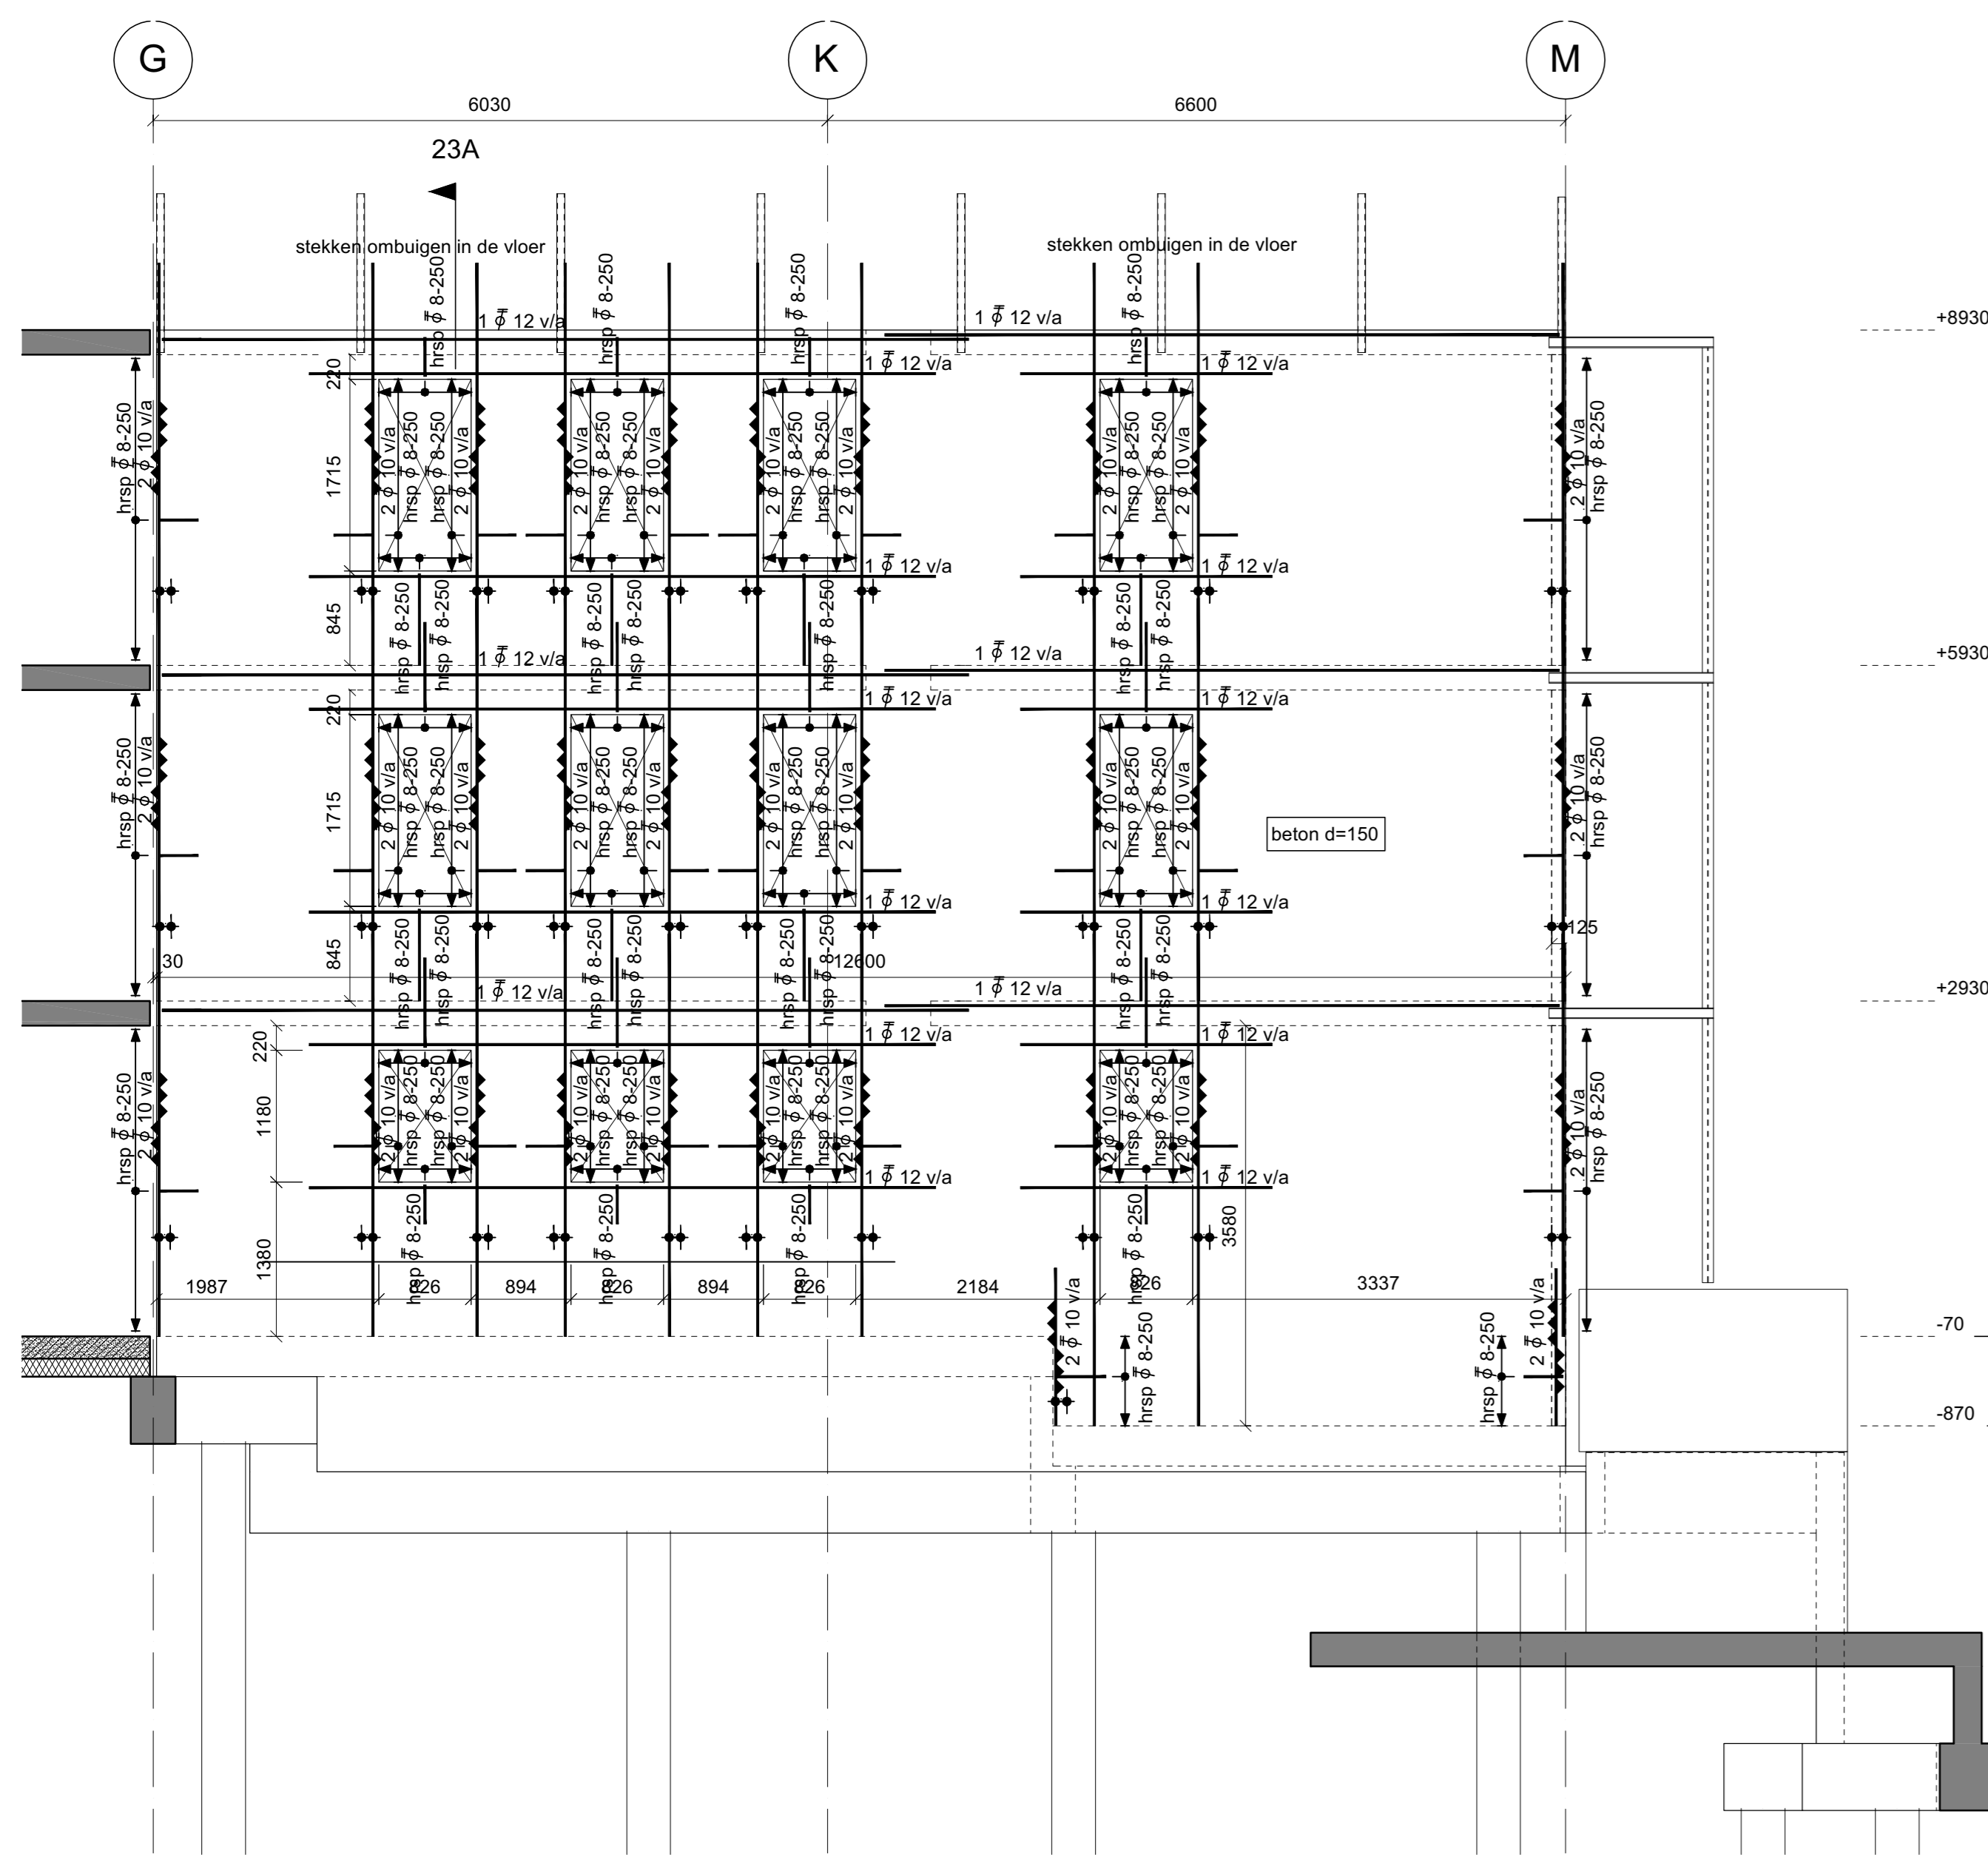


■ betonwand as 23

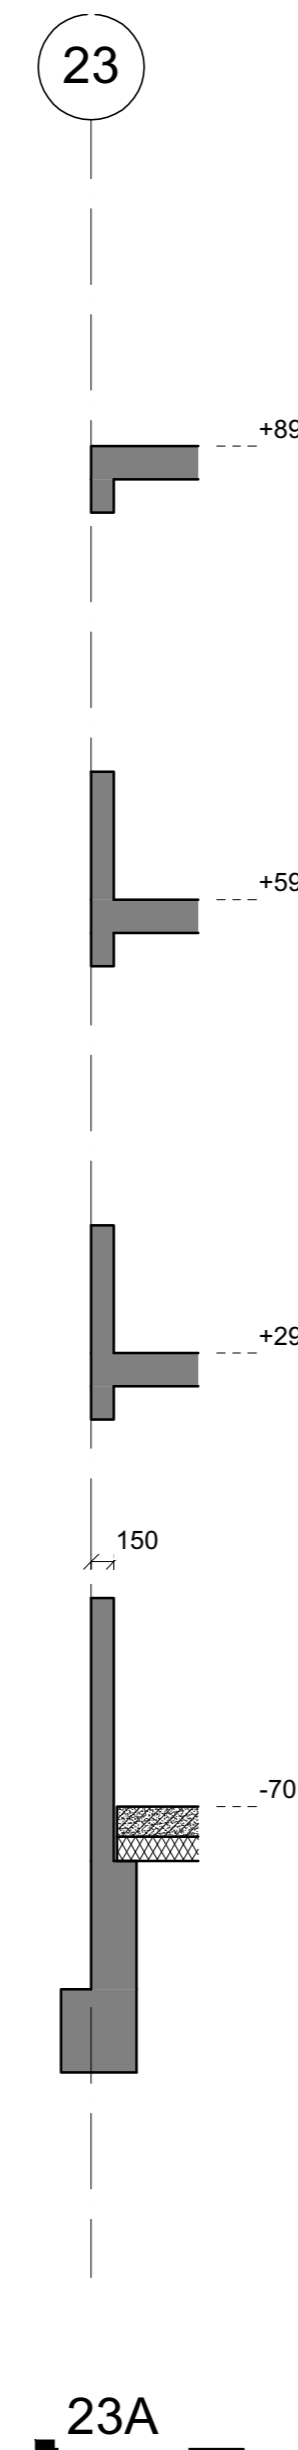


■ 23A

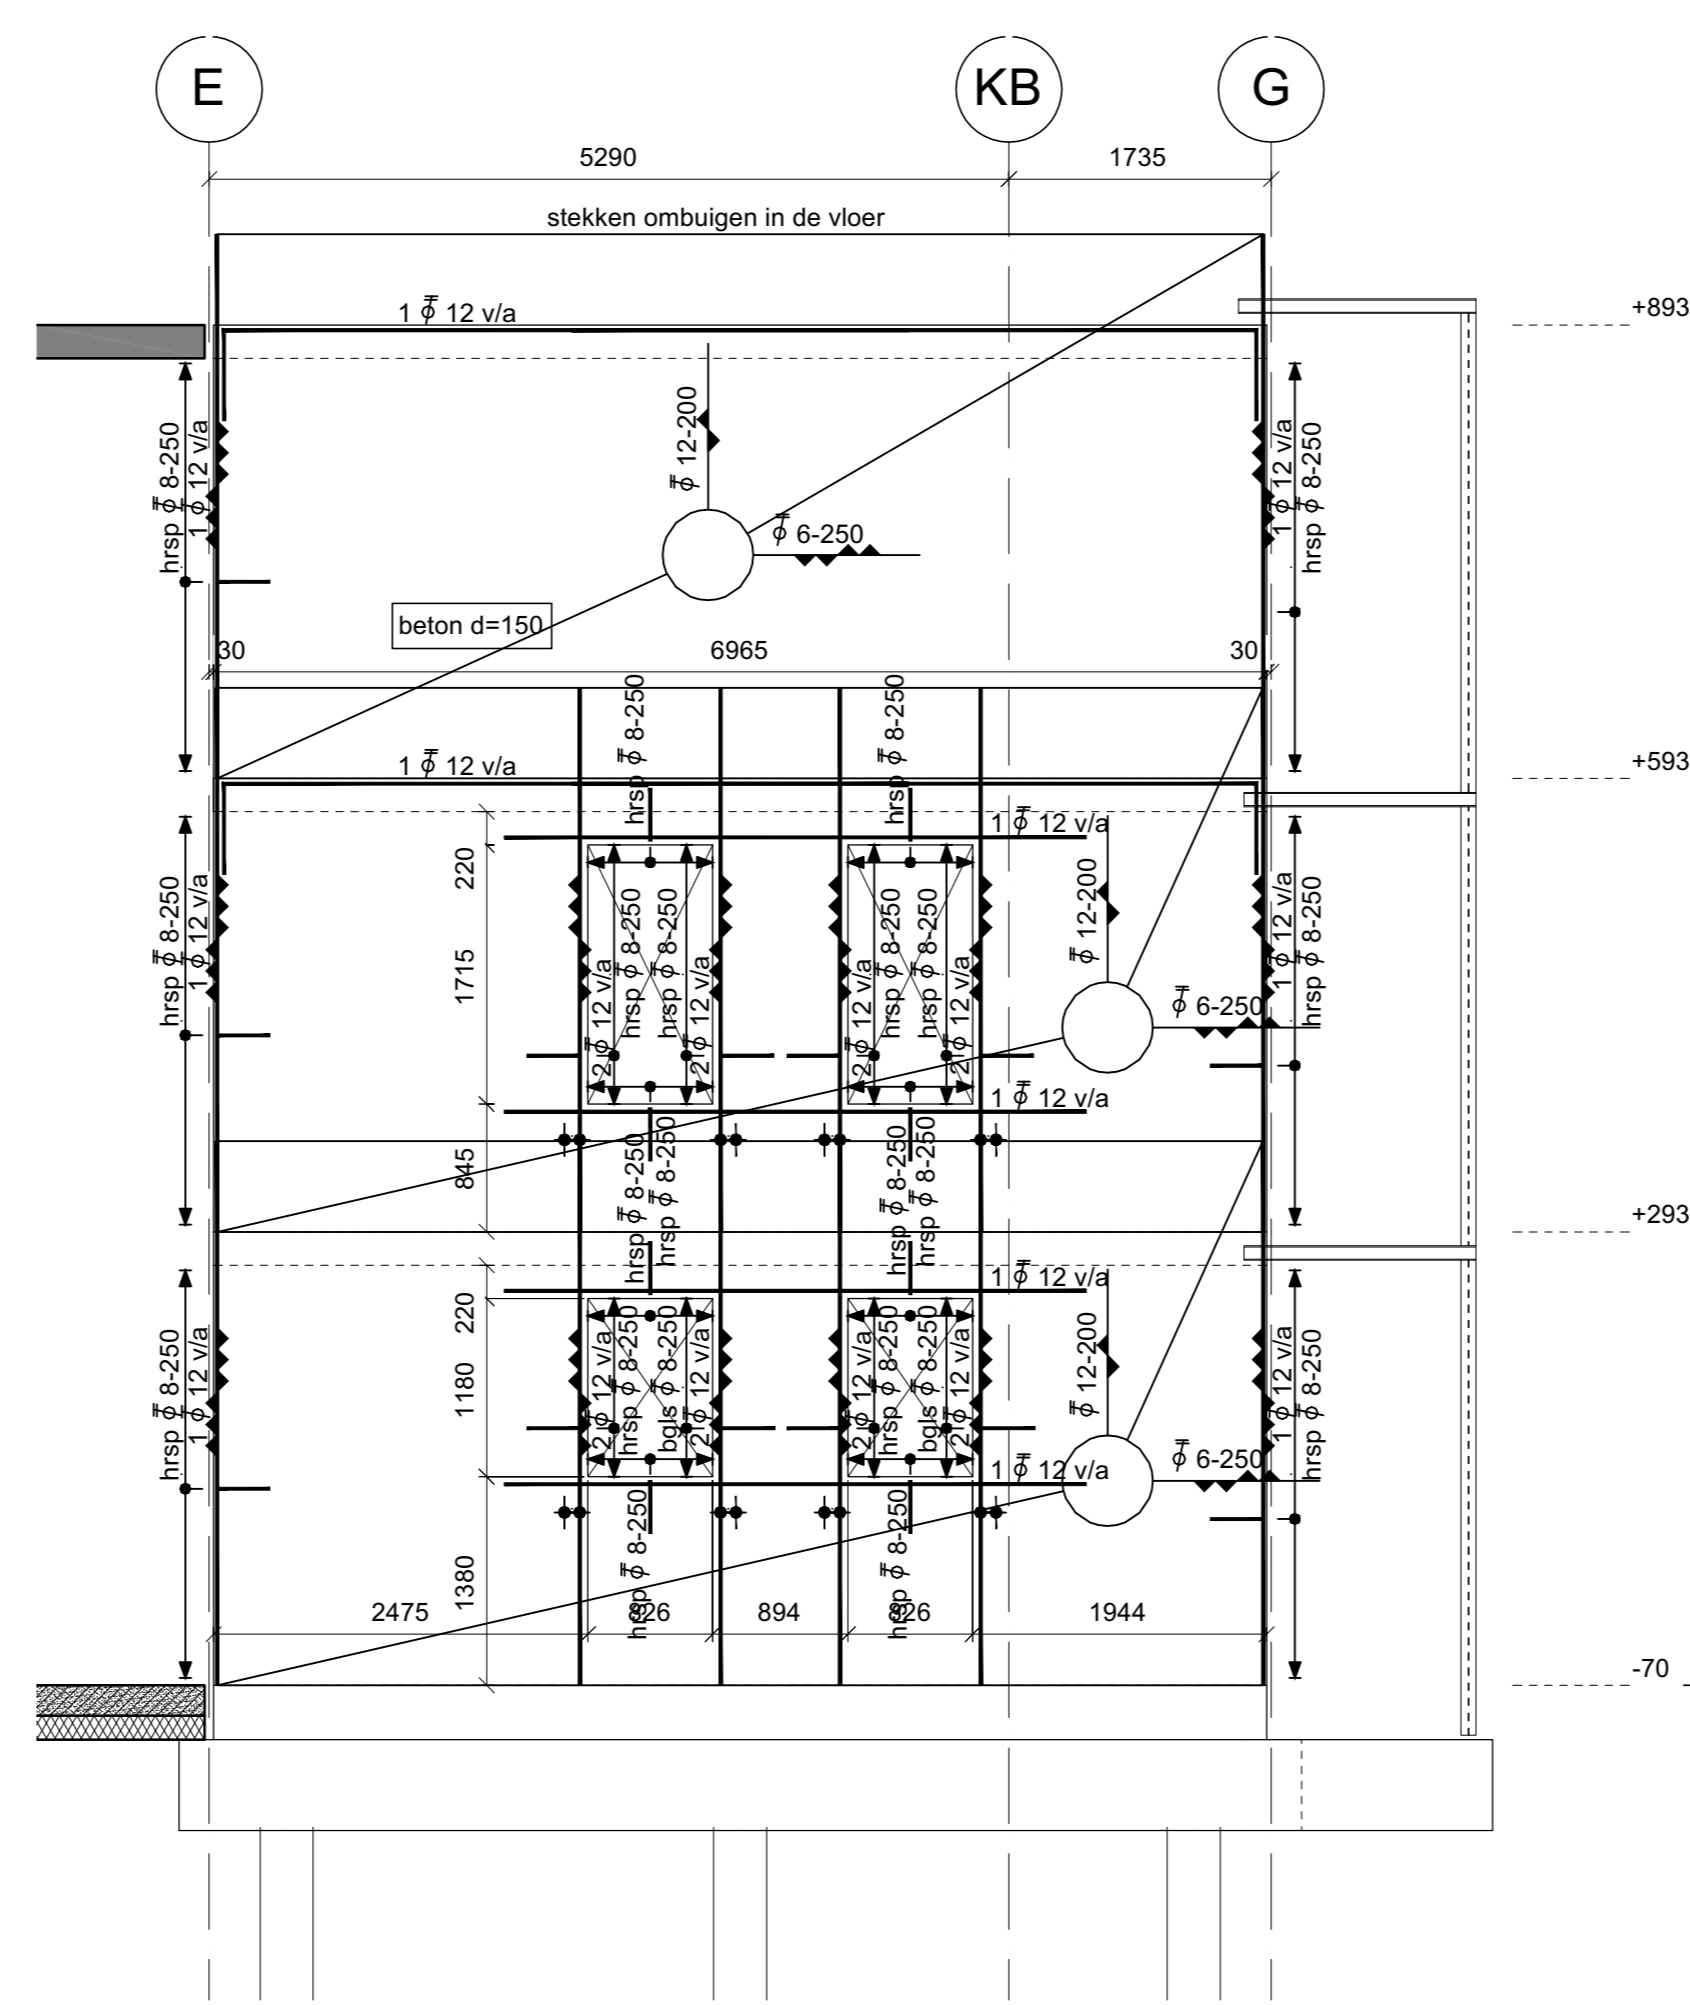

■ betonwand as 24  
(betonsterkteklasse C30/37)

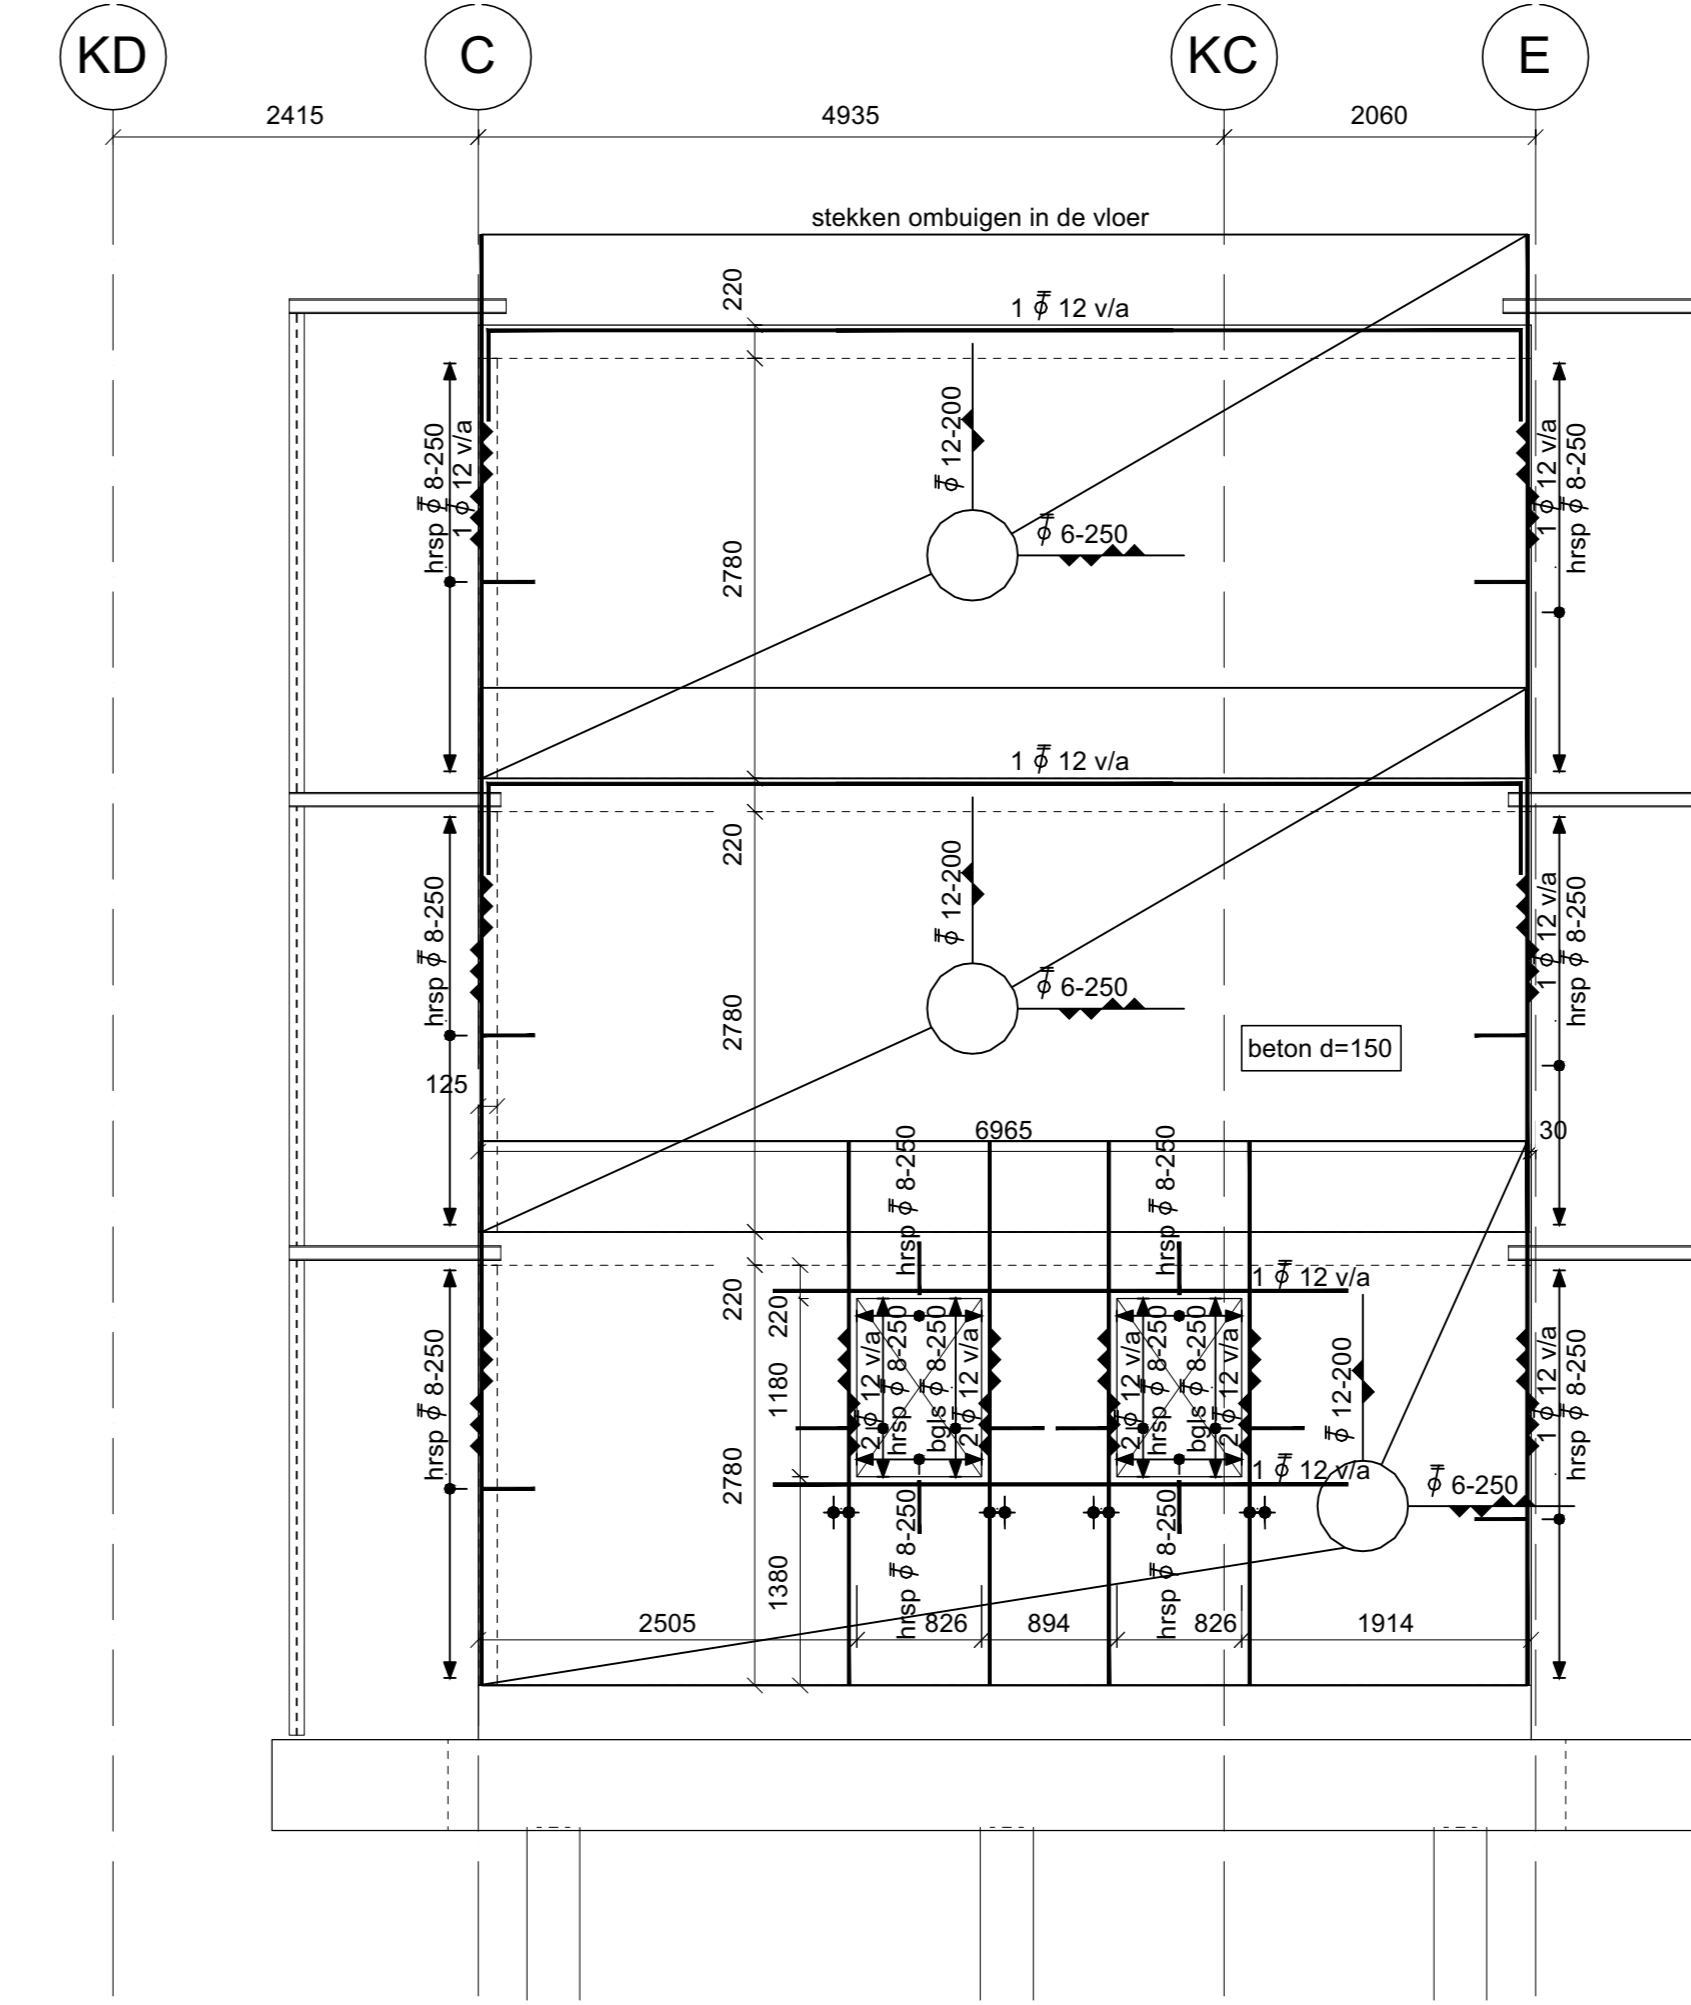

■ betonwand as 25  
(betonsterkteklasse C30/37)

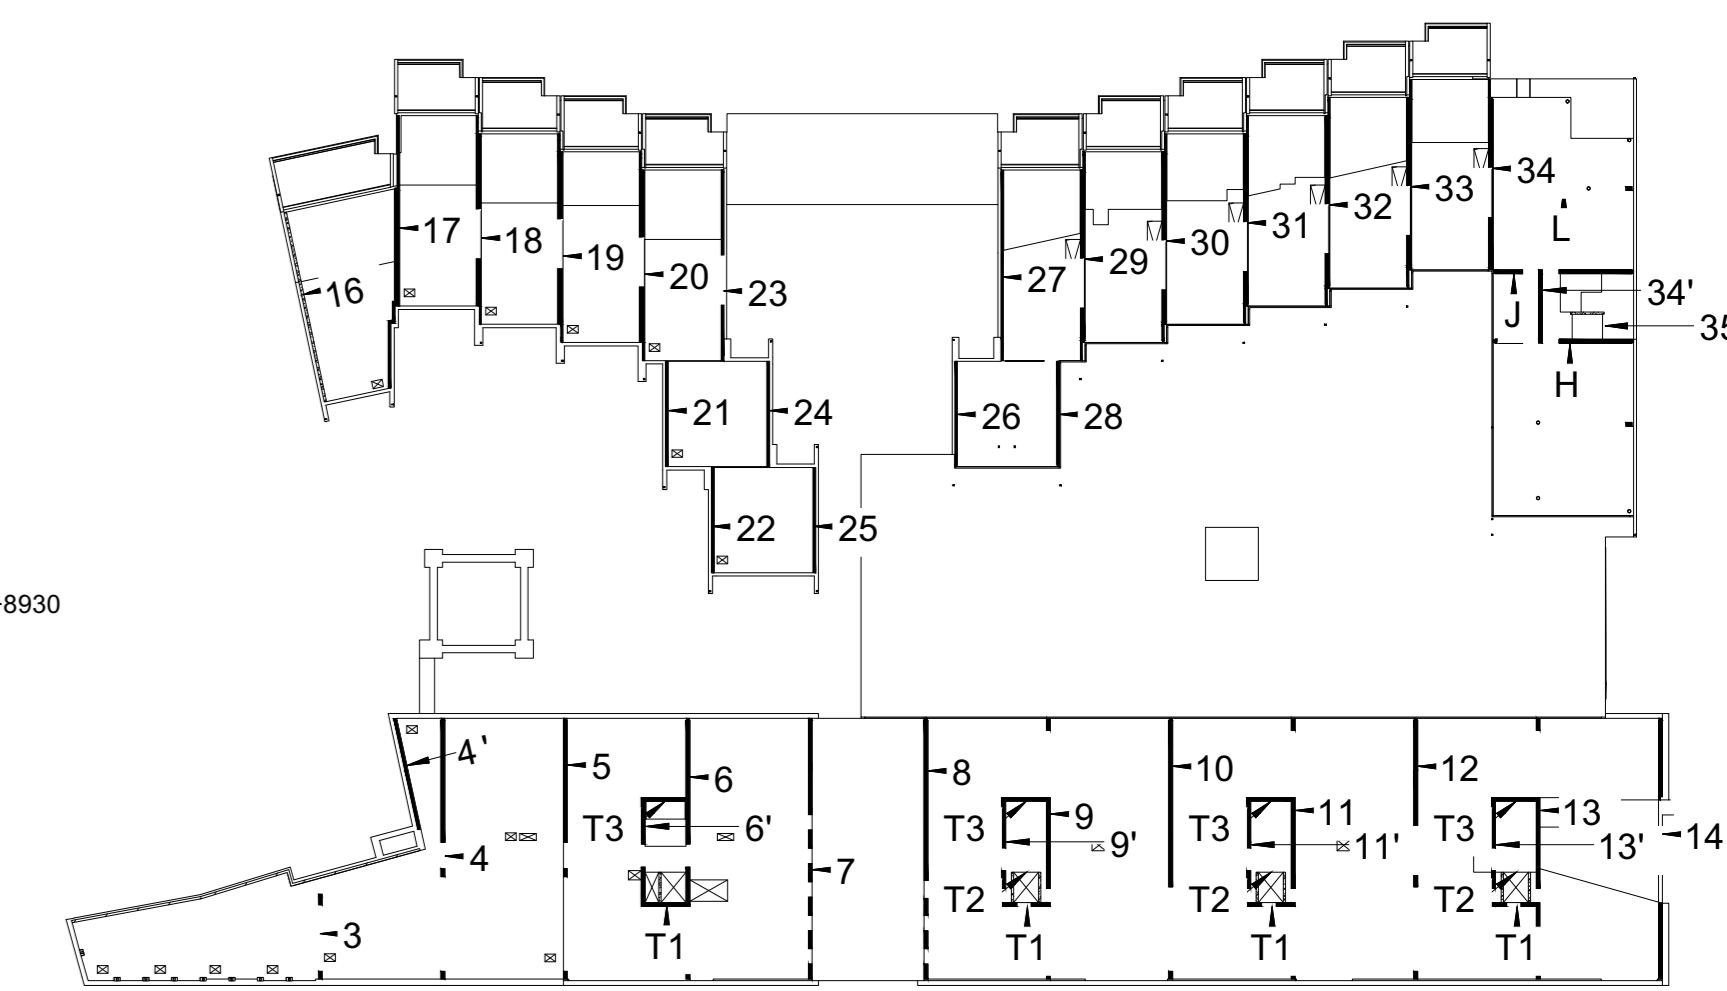

■ Situatie  
schaal 1:500

\*deze tekening alleen voor wapening gebruiken.

D			
C			
B	18-06-2015	Definitief	JDG
A	11-06-2015	Opmerkingen verwerkt	JDG
Revisie	Datum	Omschrijving	Get.
		BCS Builcentrale B.V. Industrieweg 82 Postbus 139 7200 AC Hoogeveen Tel. 0528 229966 Fax 0528 229969 E-mail jdg@bcsteel.eu	Datum: 28-05-2015 Formaat: A0 Tekeningsnummer: BCS-24.2W
Tekenaar: 5.1, 2, e			

status: DEFINITIEF


D			
C			
B			
A			
o	14-04-2015	ing. 5.1, 2, e	definitief
o	13-11-2014	ing. 5.1, 2, e	ter controle
versie	datum	getekend door	status

Project: Wiener en Co te Amsterdam  
 Opdrachtgever: Heijmans Vastgoed B.V.  
 Architect: Arons en Gelauff Architecten  
 Bouwdeel C - Betonwanden 20, 21, 22, 23, 24, 25


Projectleider: fr. 5.1, 2, e  
 Projectconstruc: ing. 5.1, 2, e RC  
 Projecttekenaar: ing. 5.1, 2, e

Overlappingslengte lo:				Betondekking C20/25			
Ø8	Ø10	Ø12	Ø16	voor	20	achter	20
450	600	750	1000	achter	20		
Overlappingslengte lo:				Betondekking C30/37			
Ø8	Ø10	Ø12	Ø16	Ø20	Ø25	voor	20/25/30
350	450	600	800	1050	1300	achter	20/25/30


Schaal: 1:50		Formaat: A0	
Dossiernummer: 11-116		Versie: 0	
Fase/blad: W.24.2			

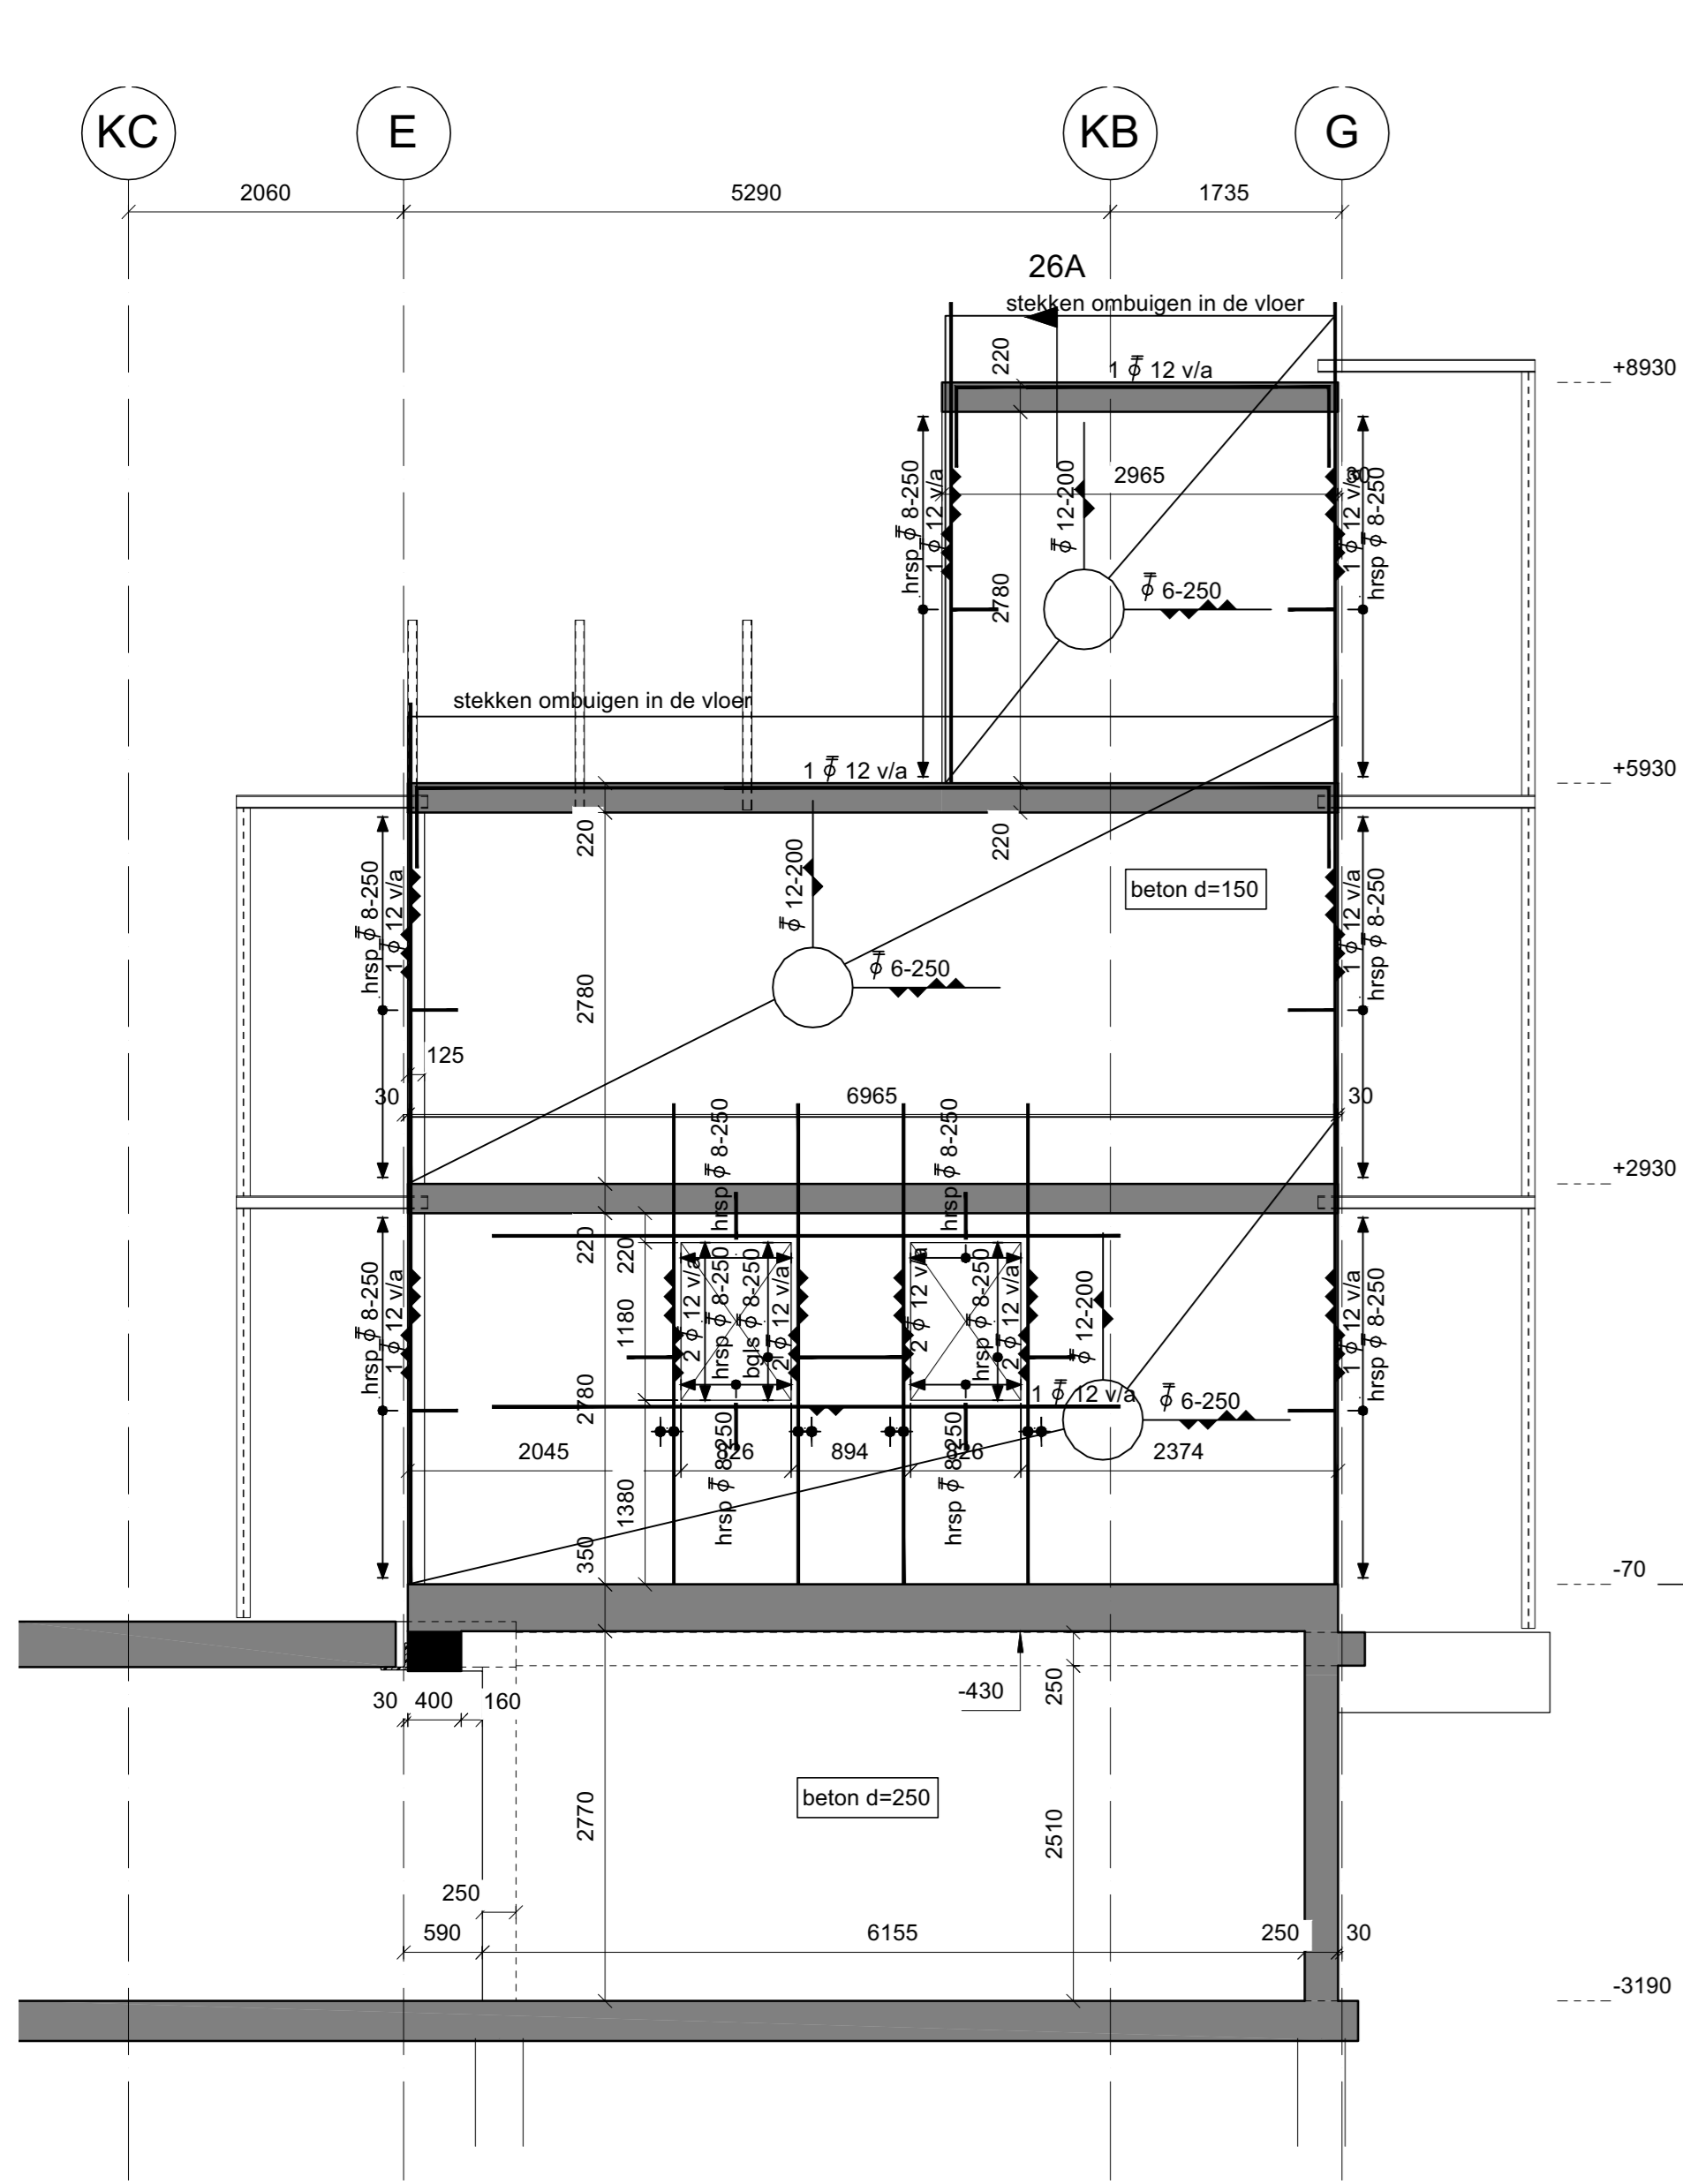


betonwand as 26  
(betonsterkteklasse C30/37)

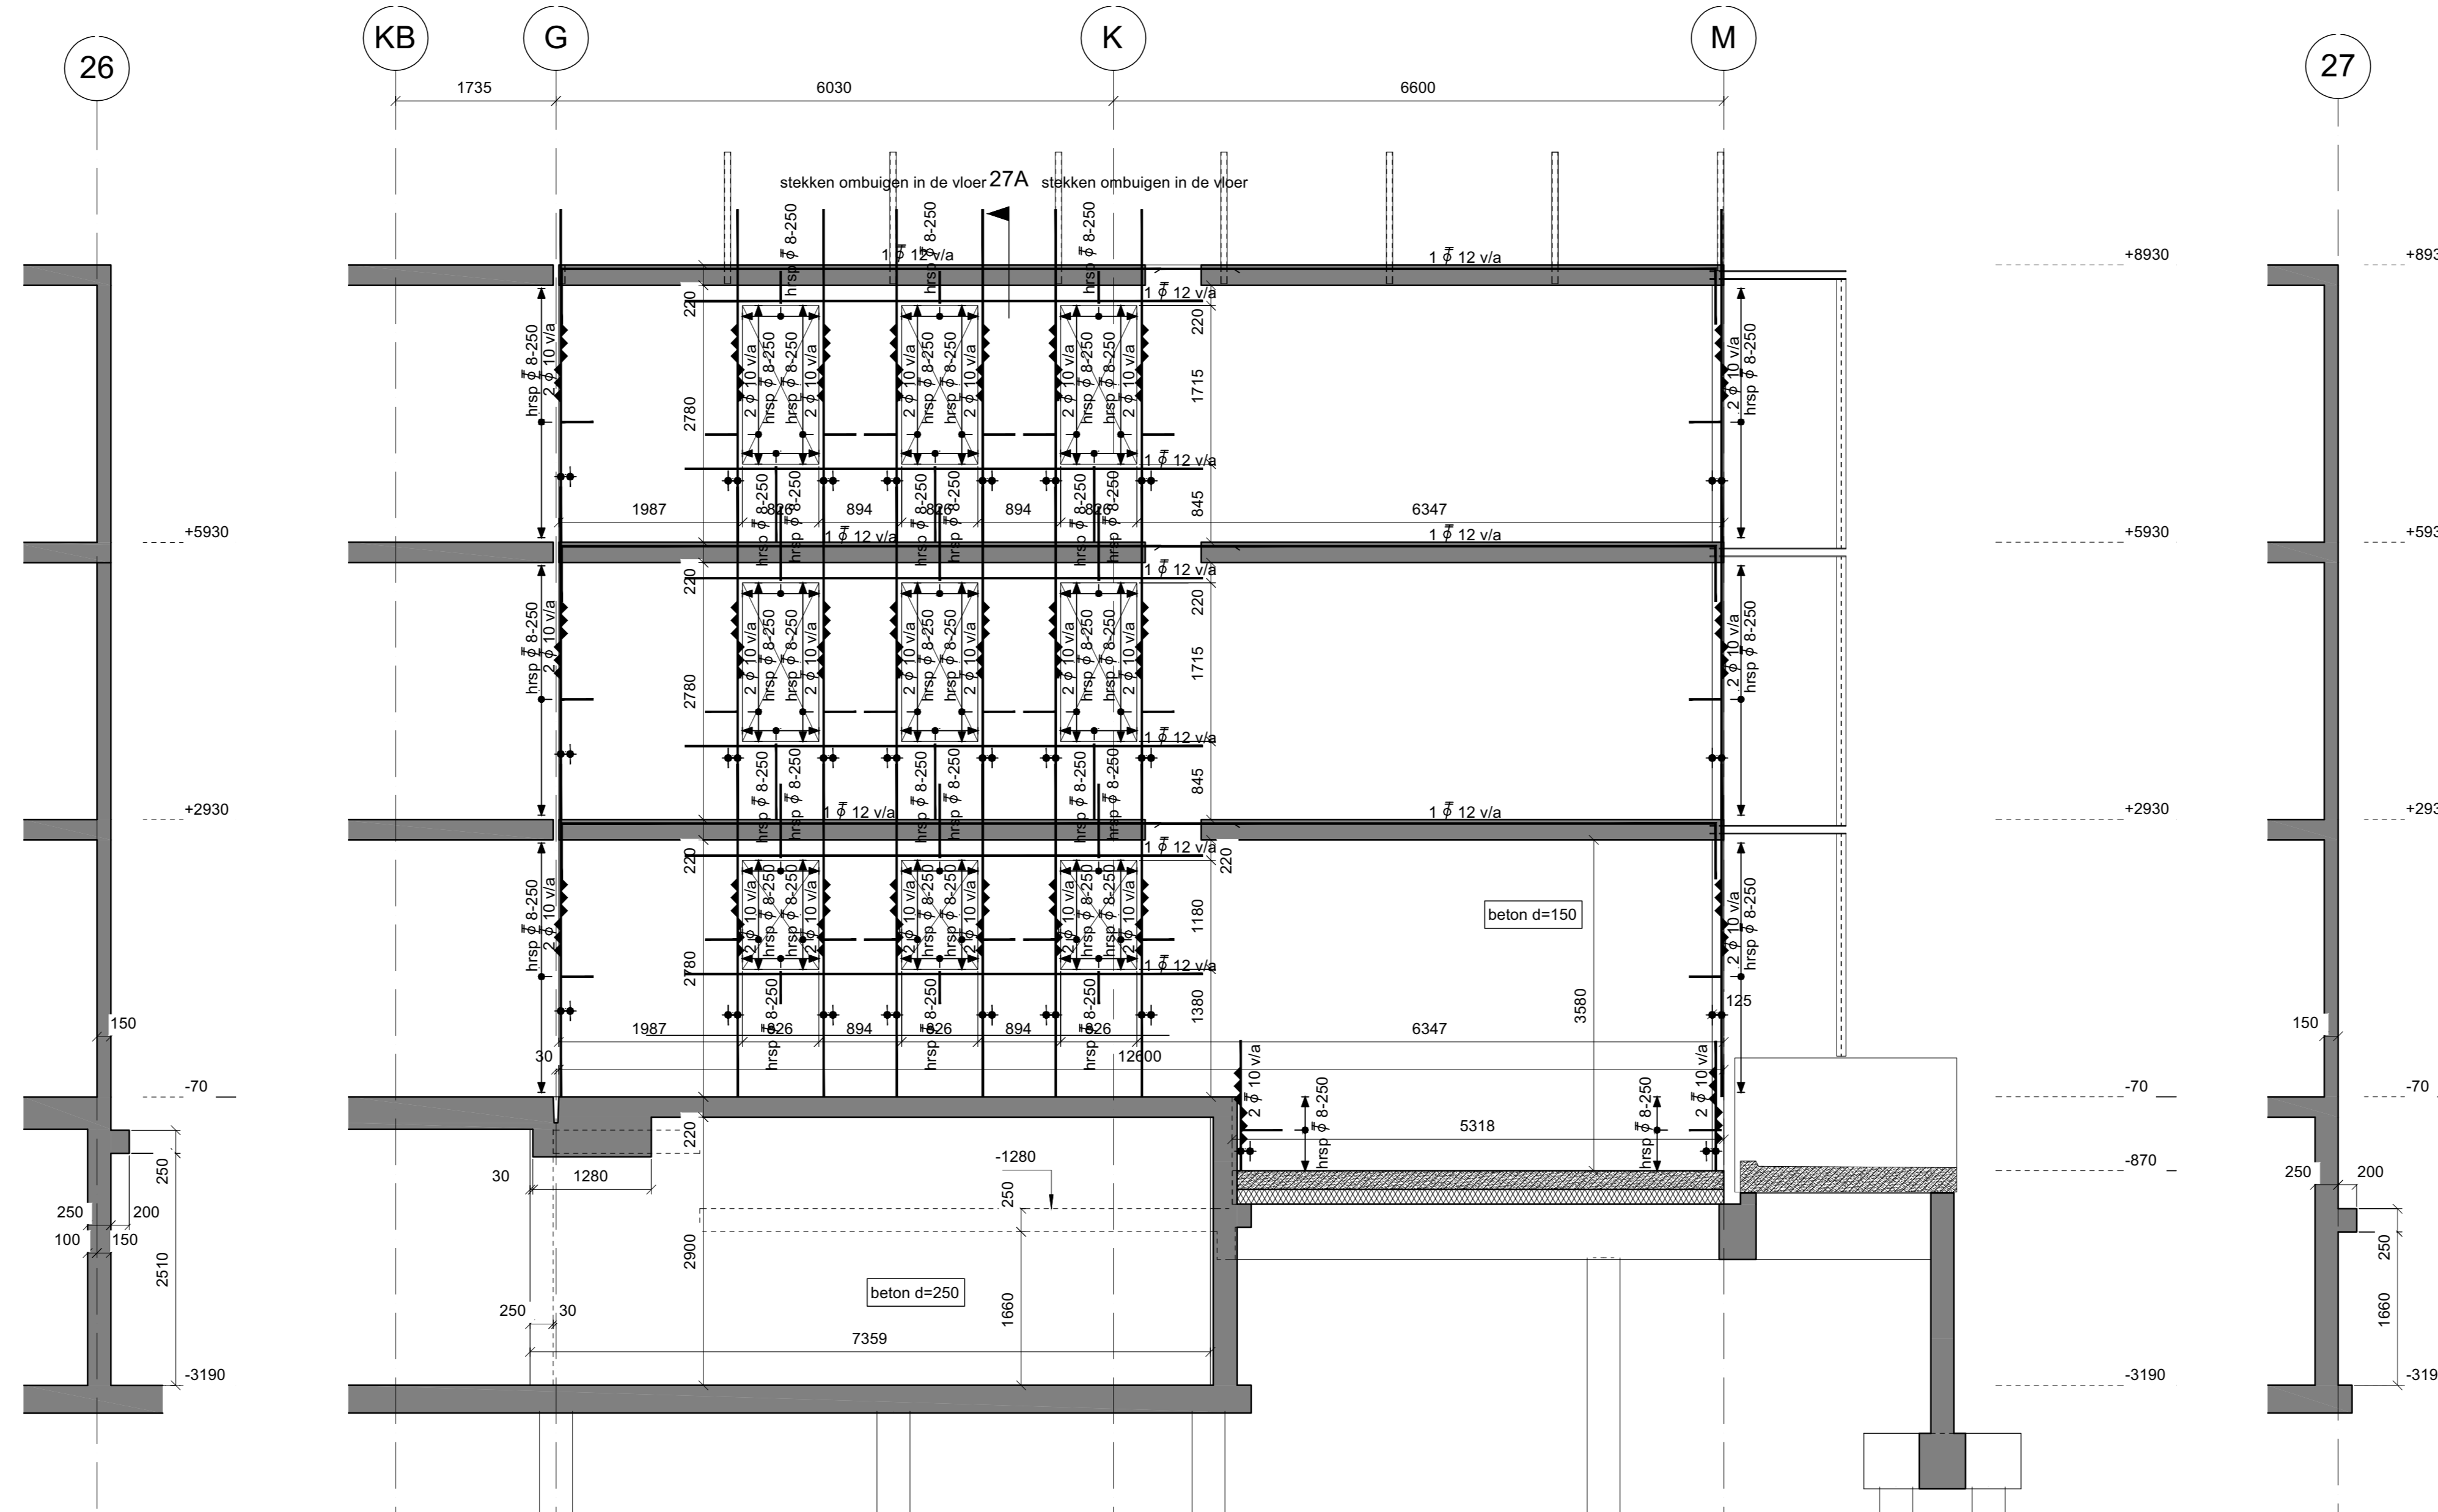


27A

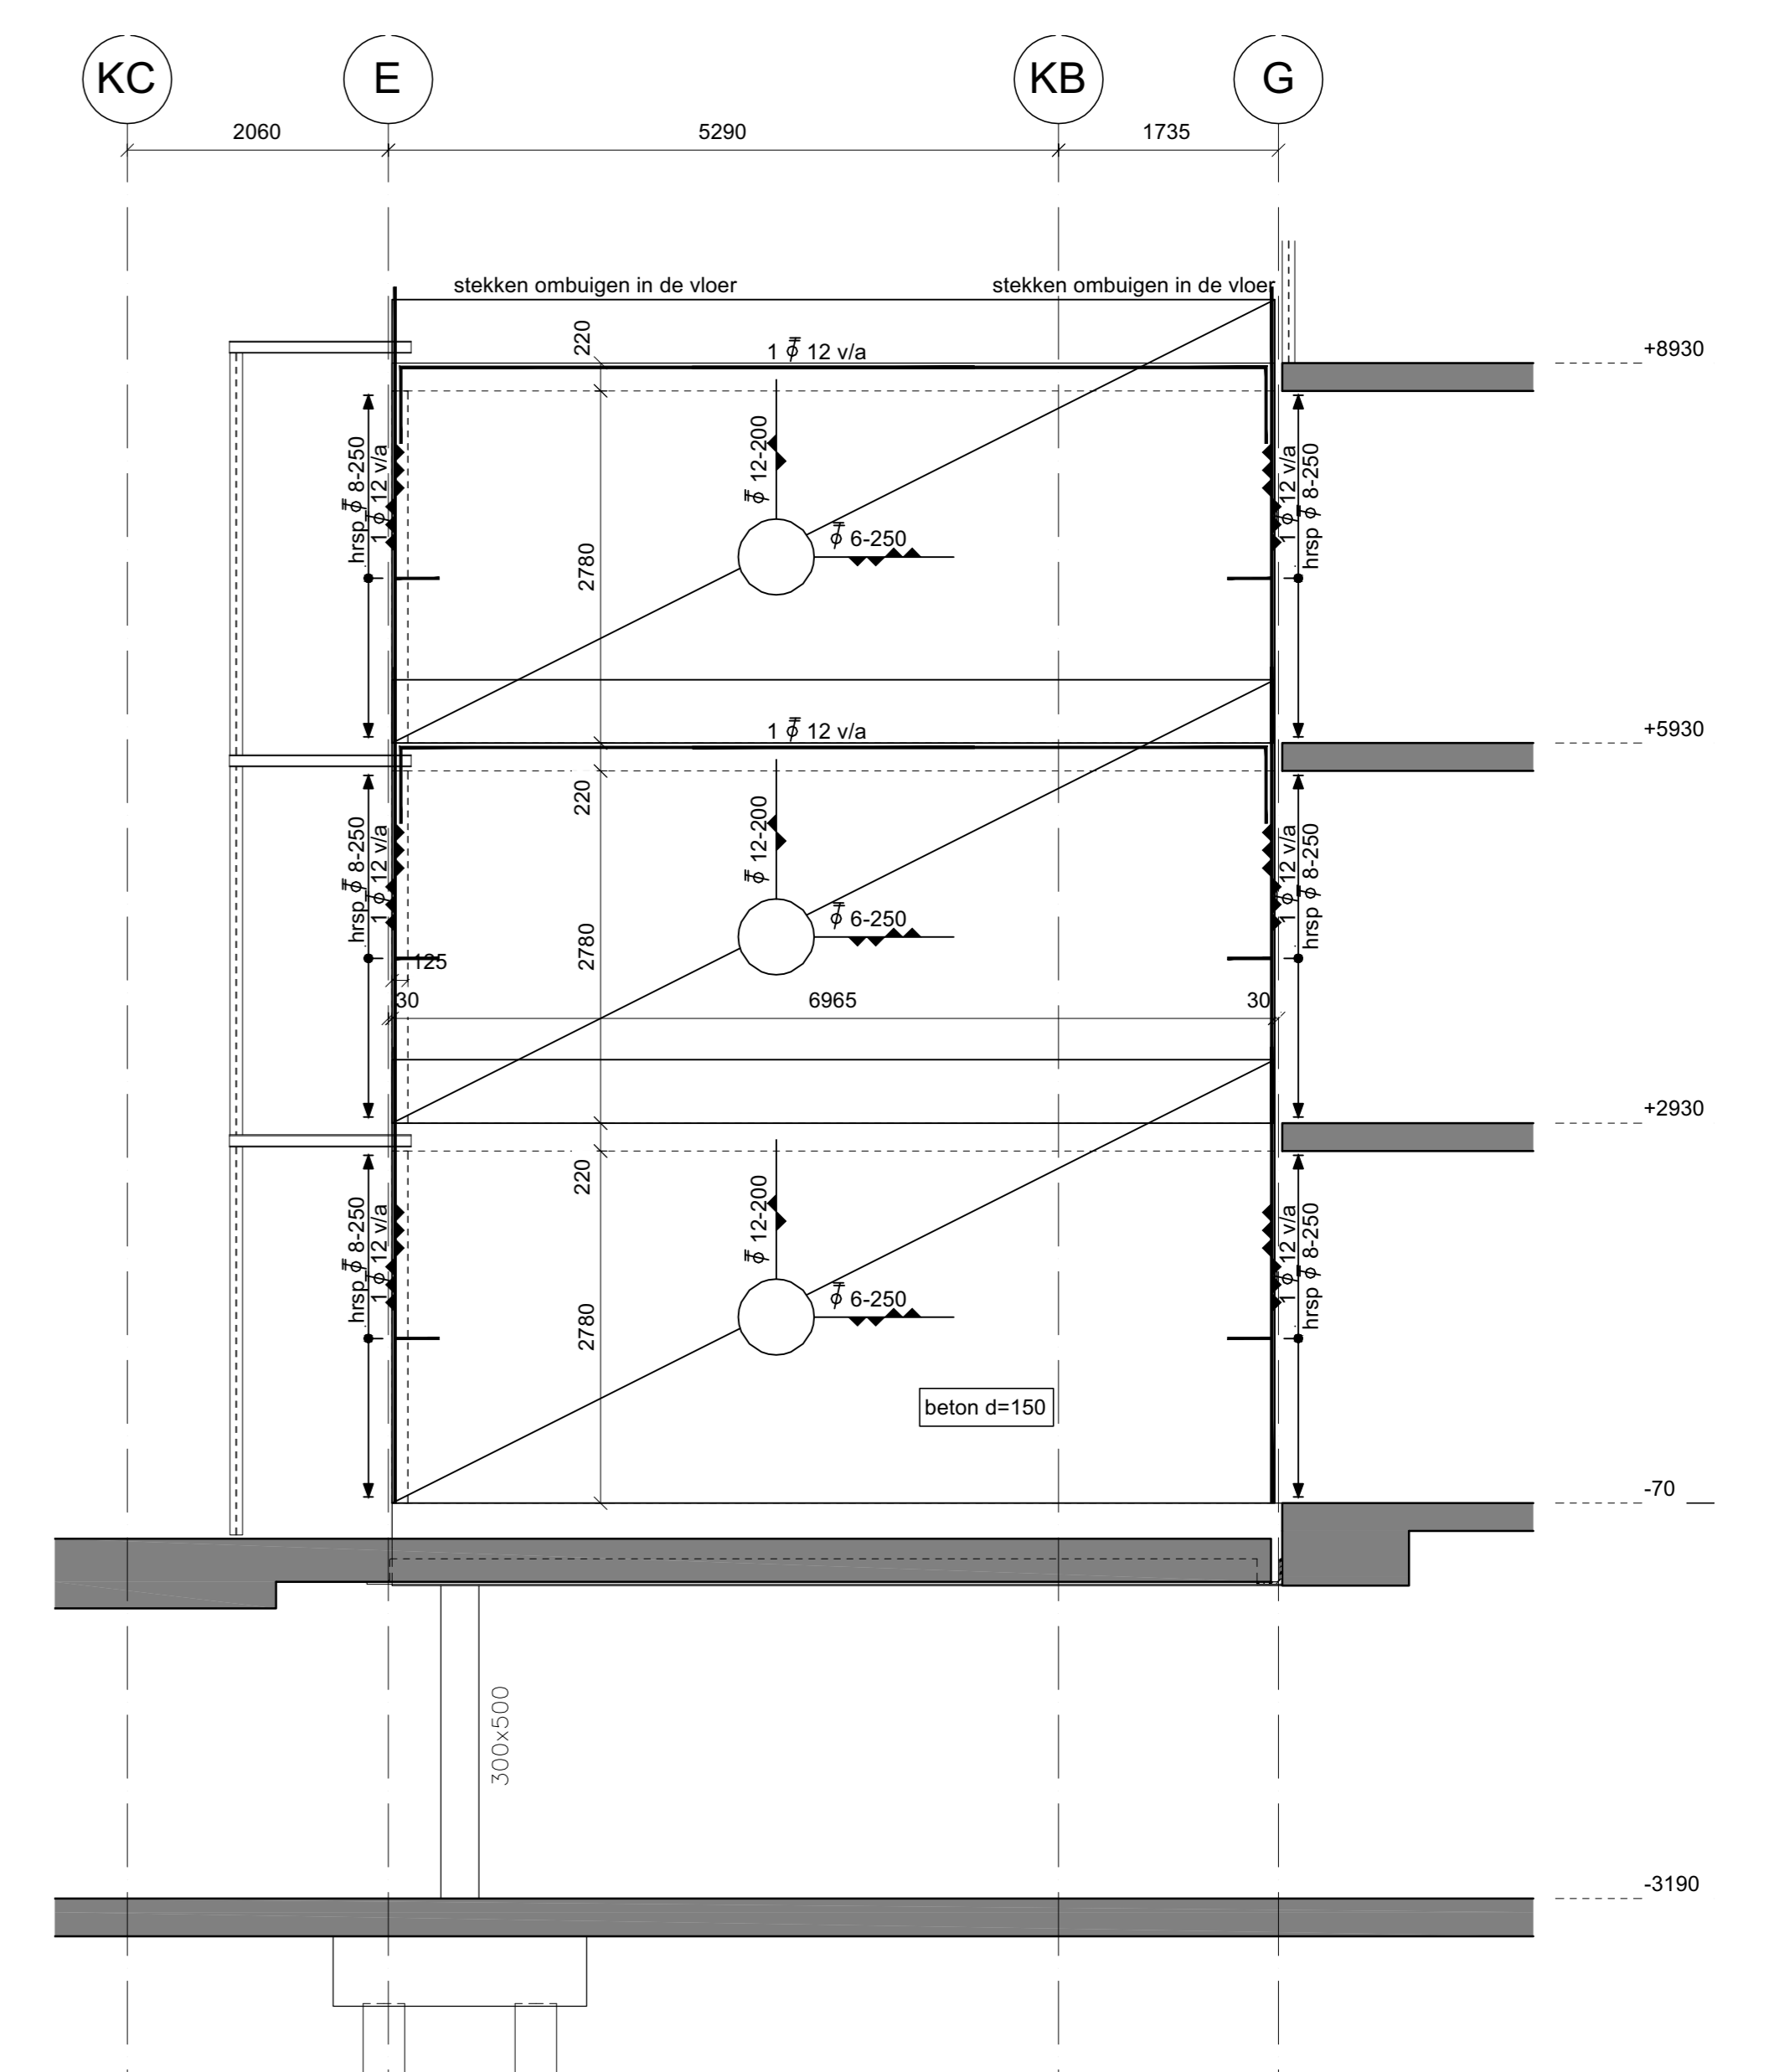


betonwand as 28  
(betonsterkteklasse C30/37)

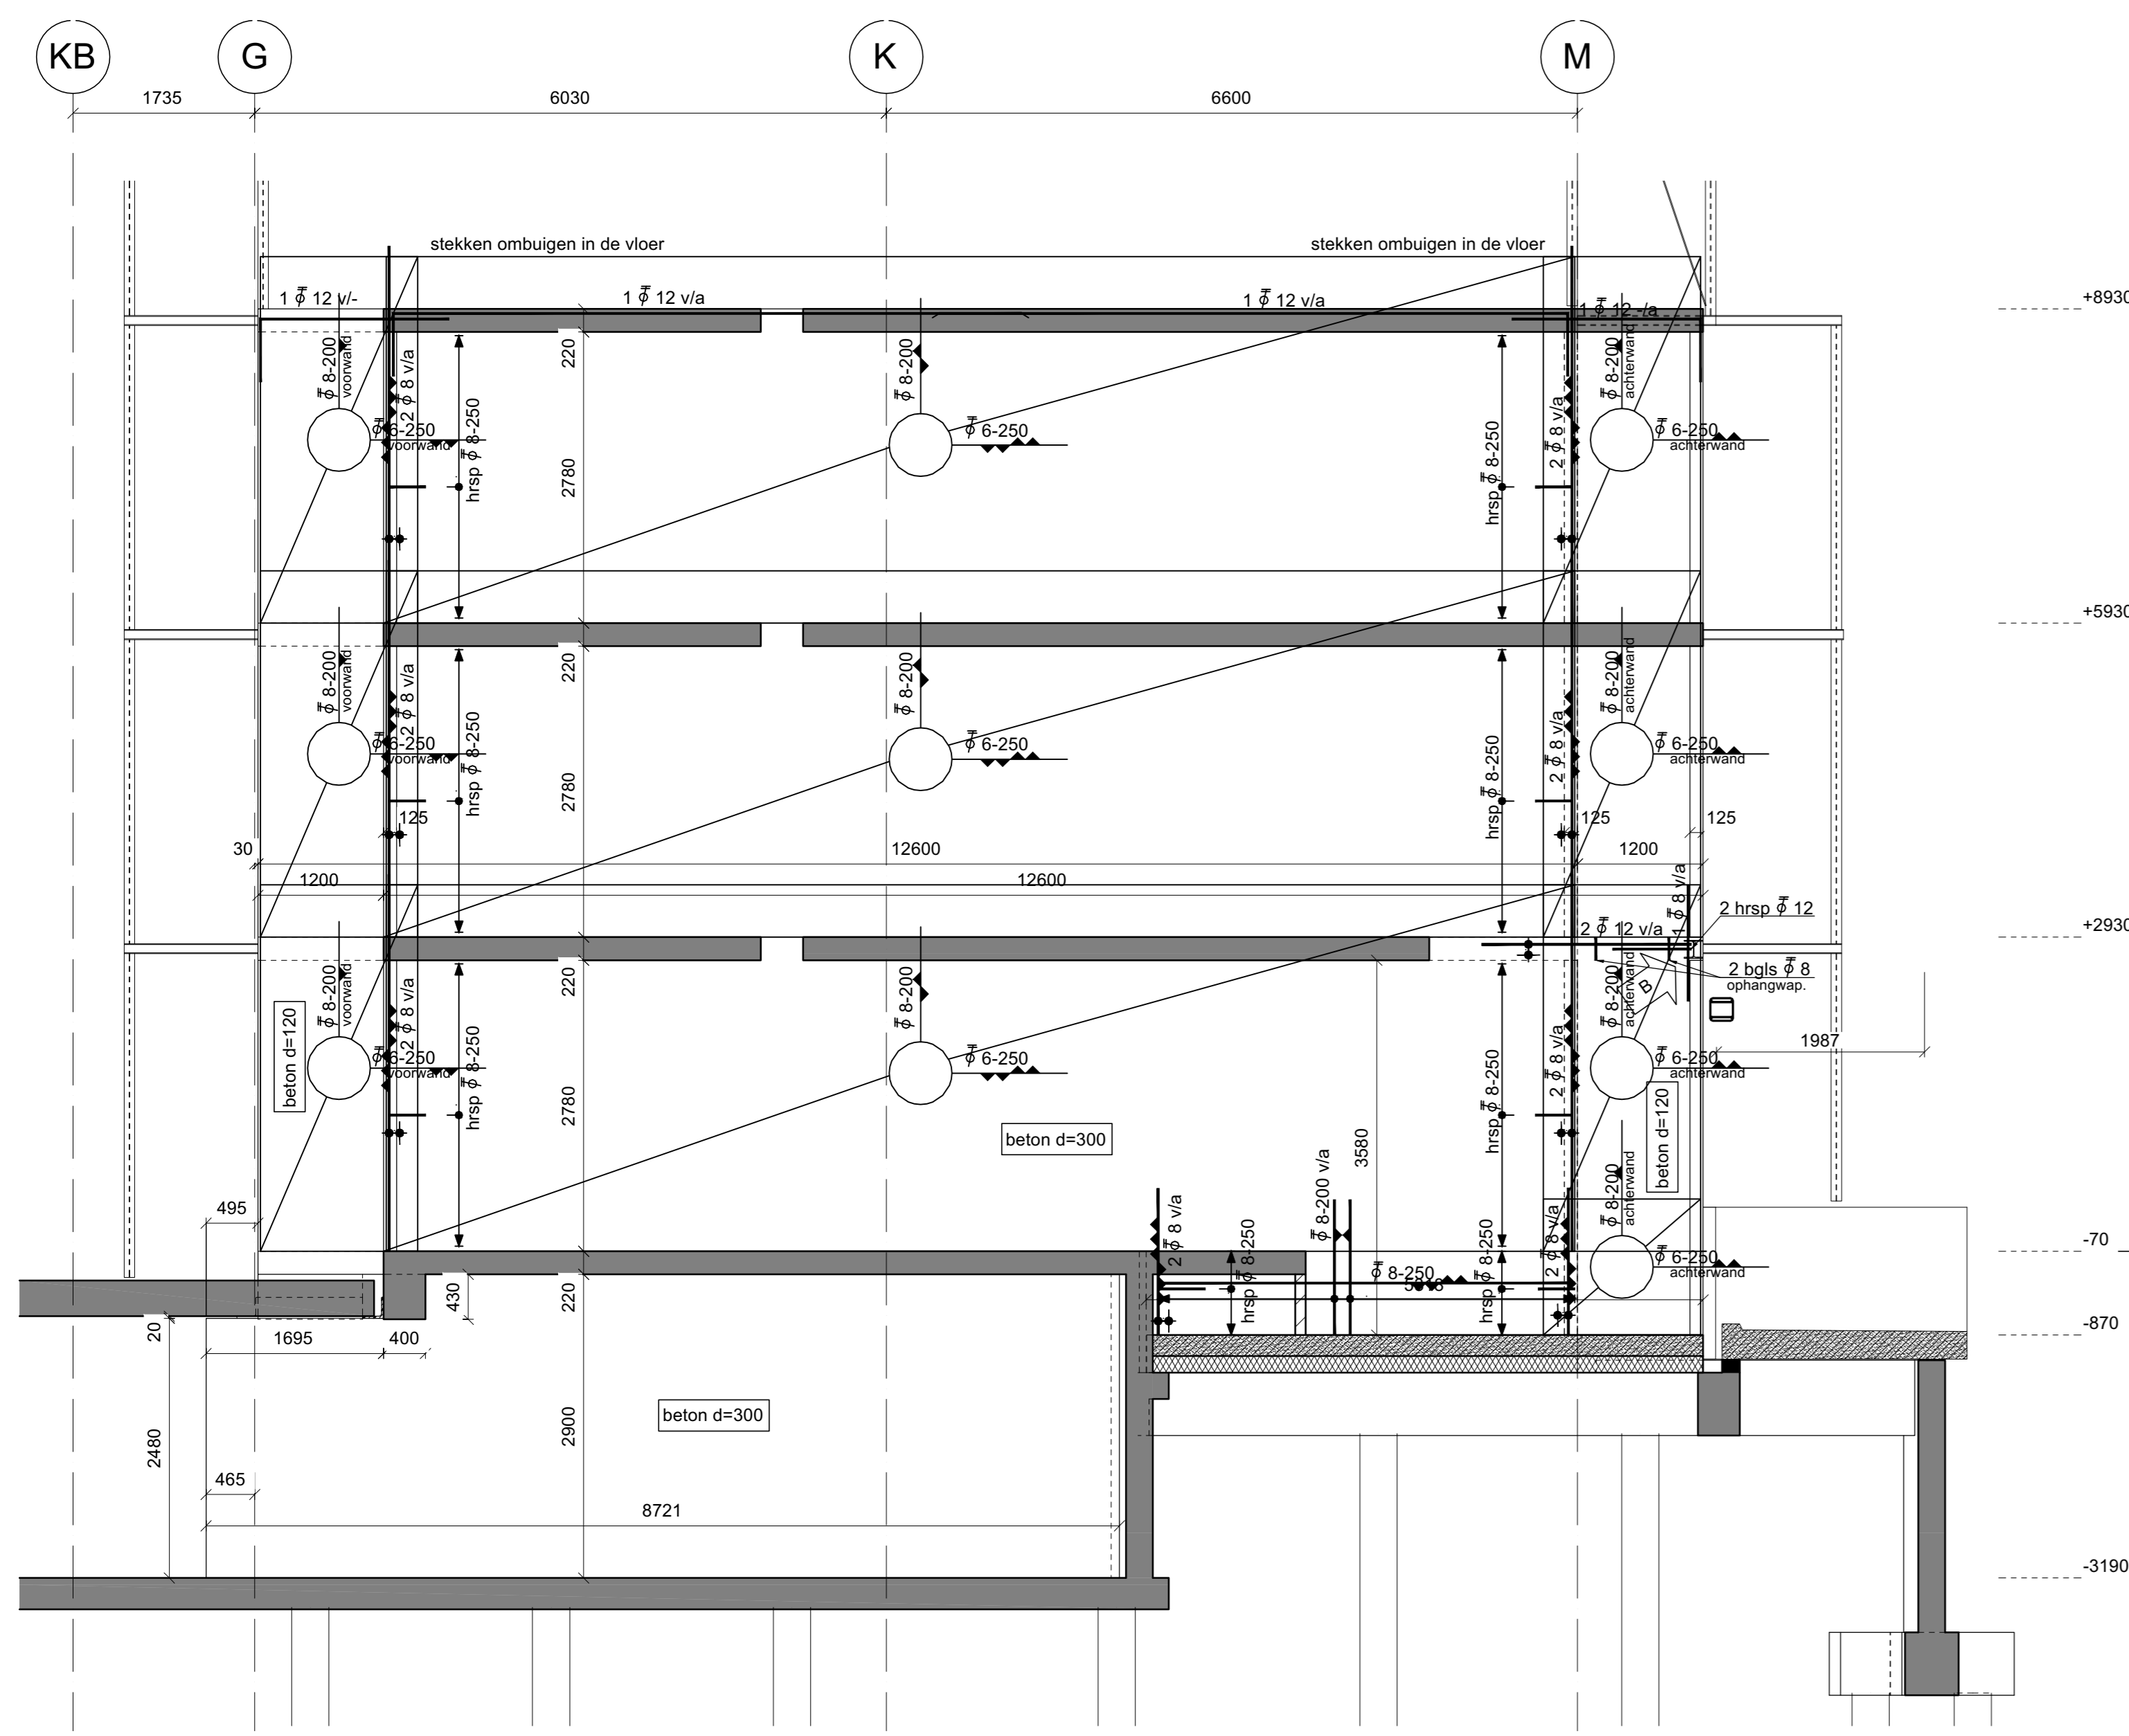

betonwand as 29

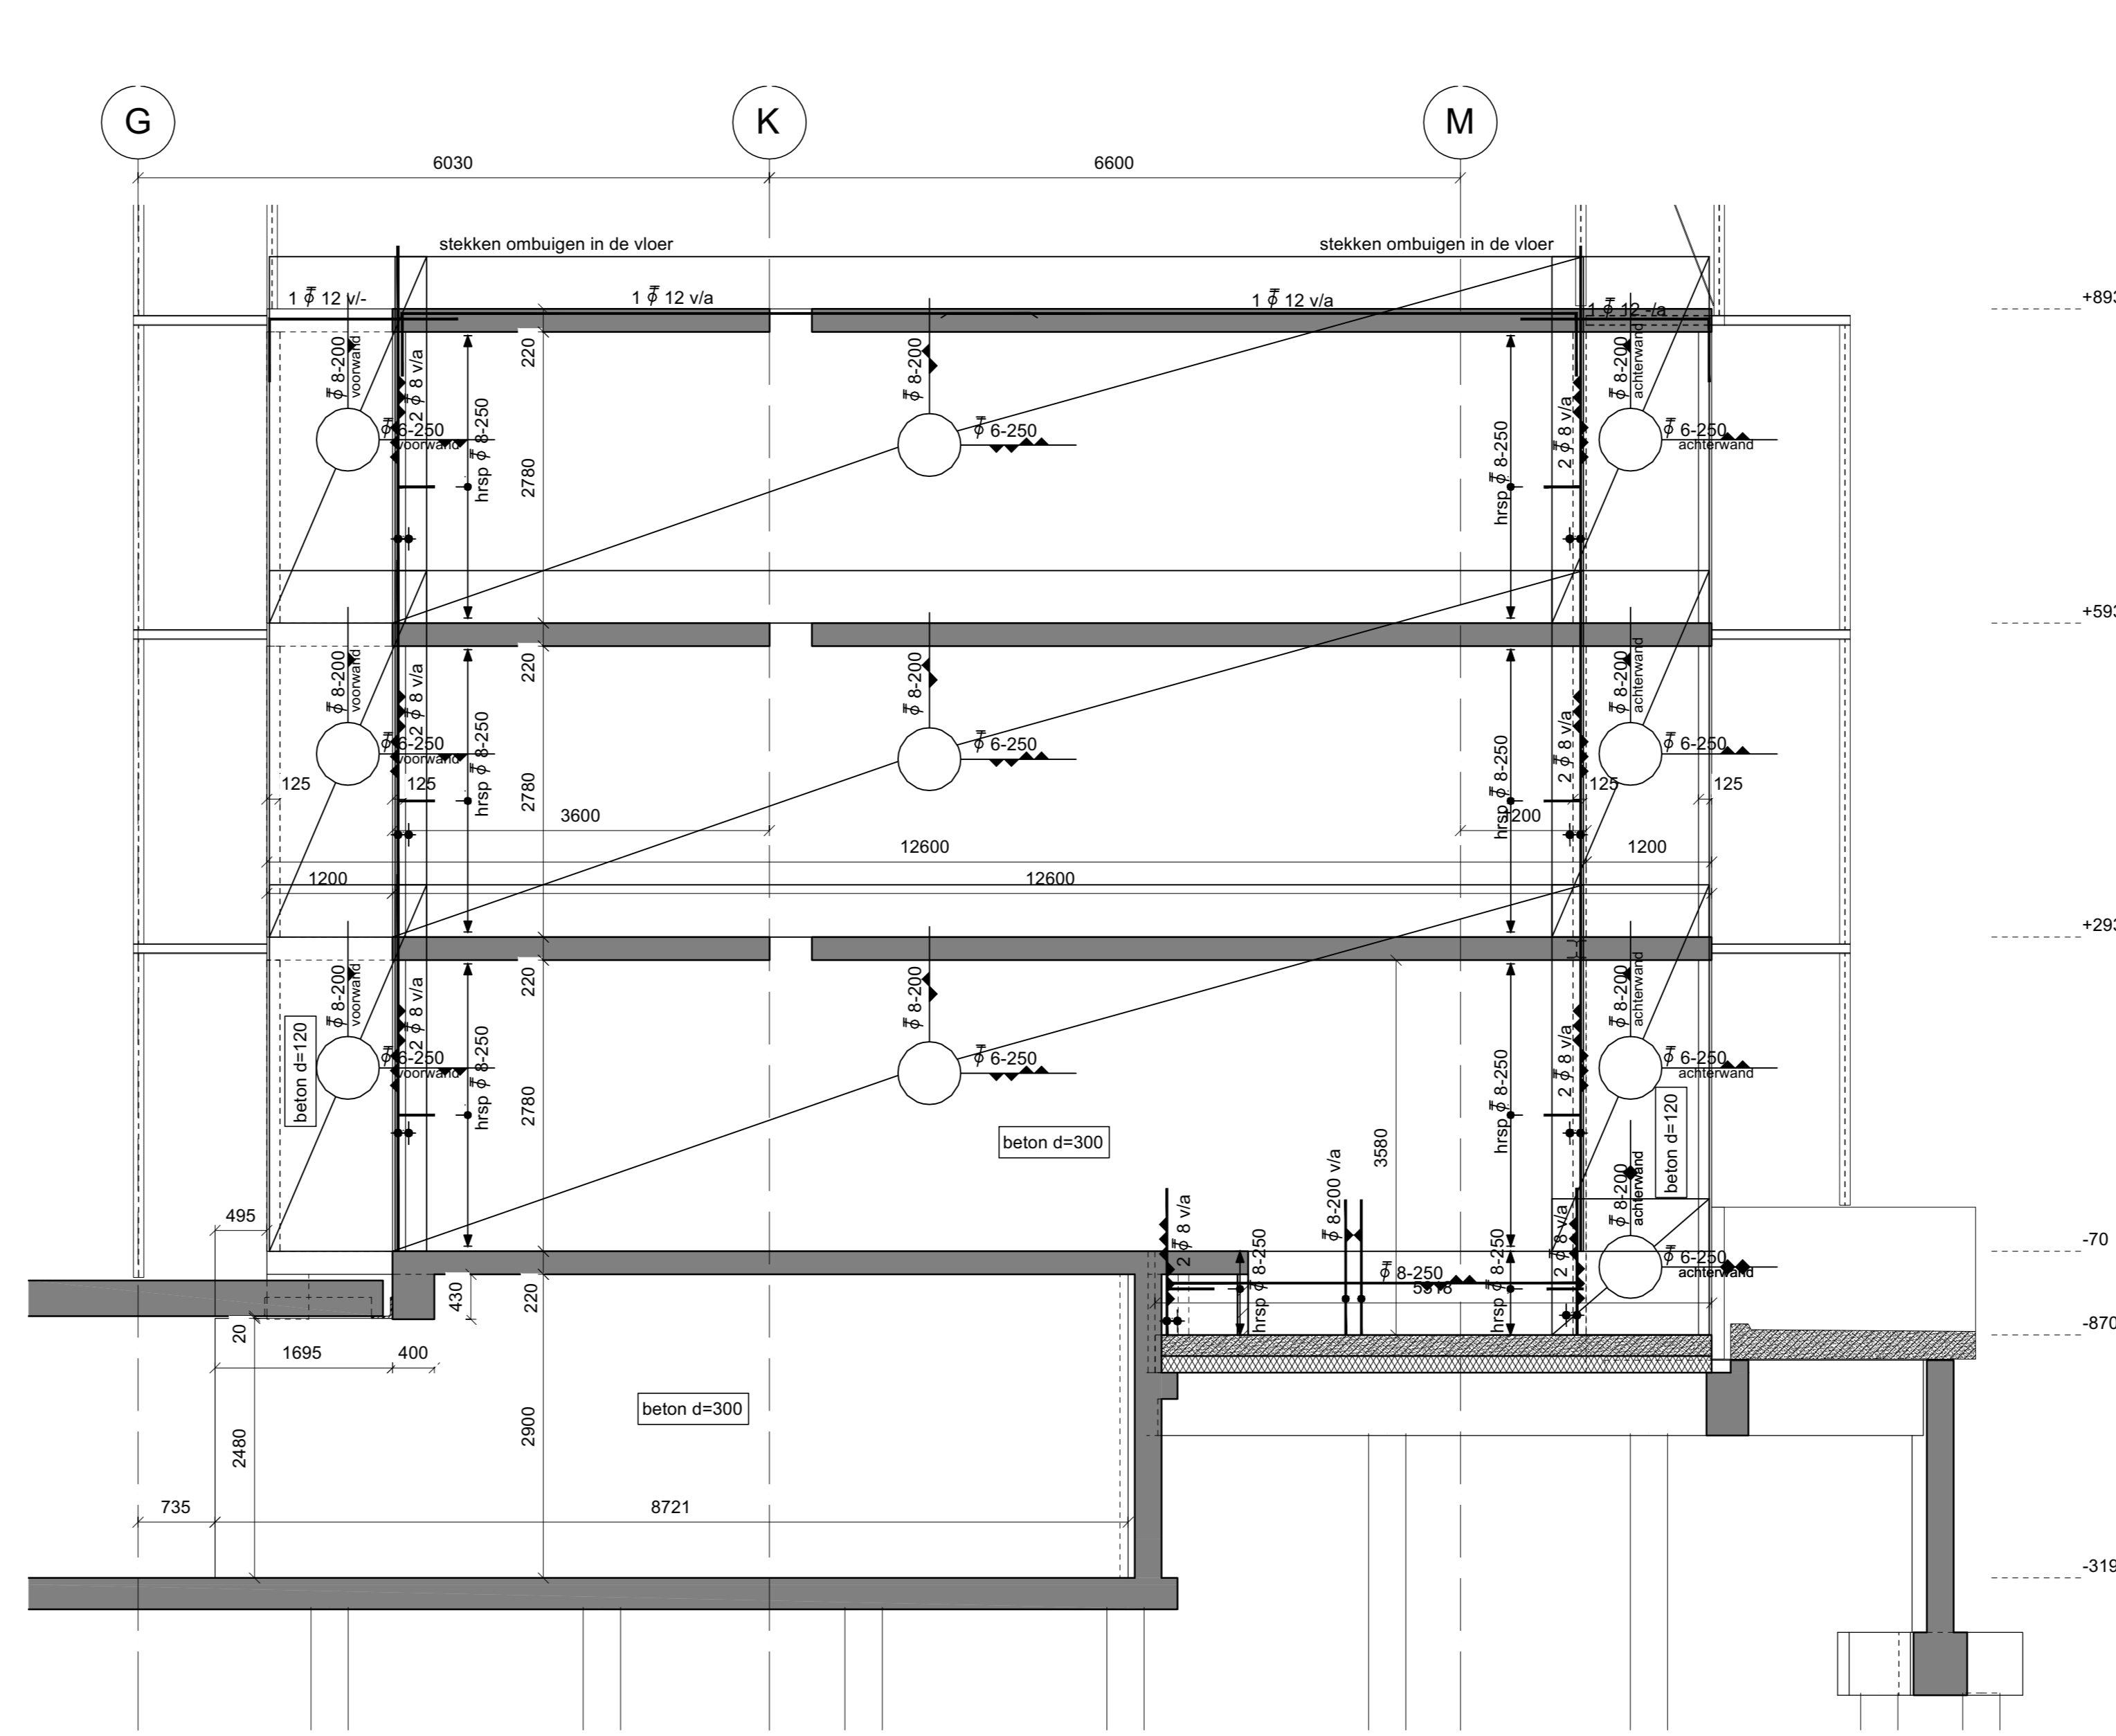

betonwand as 30

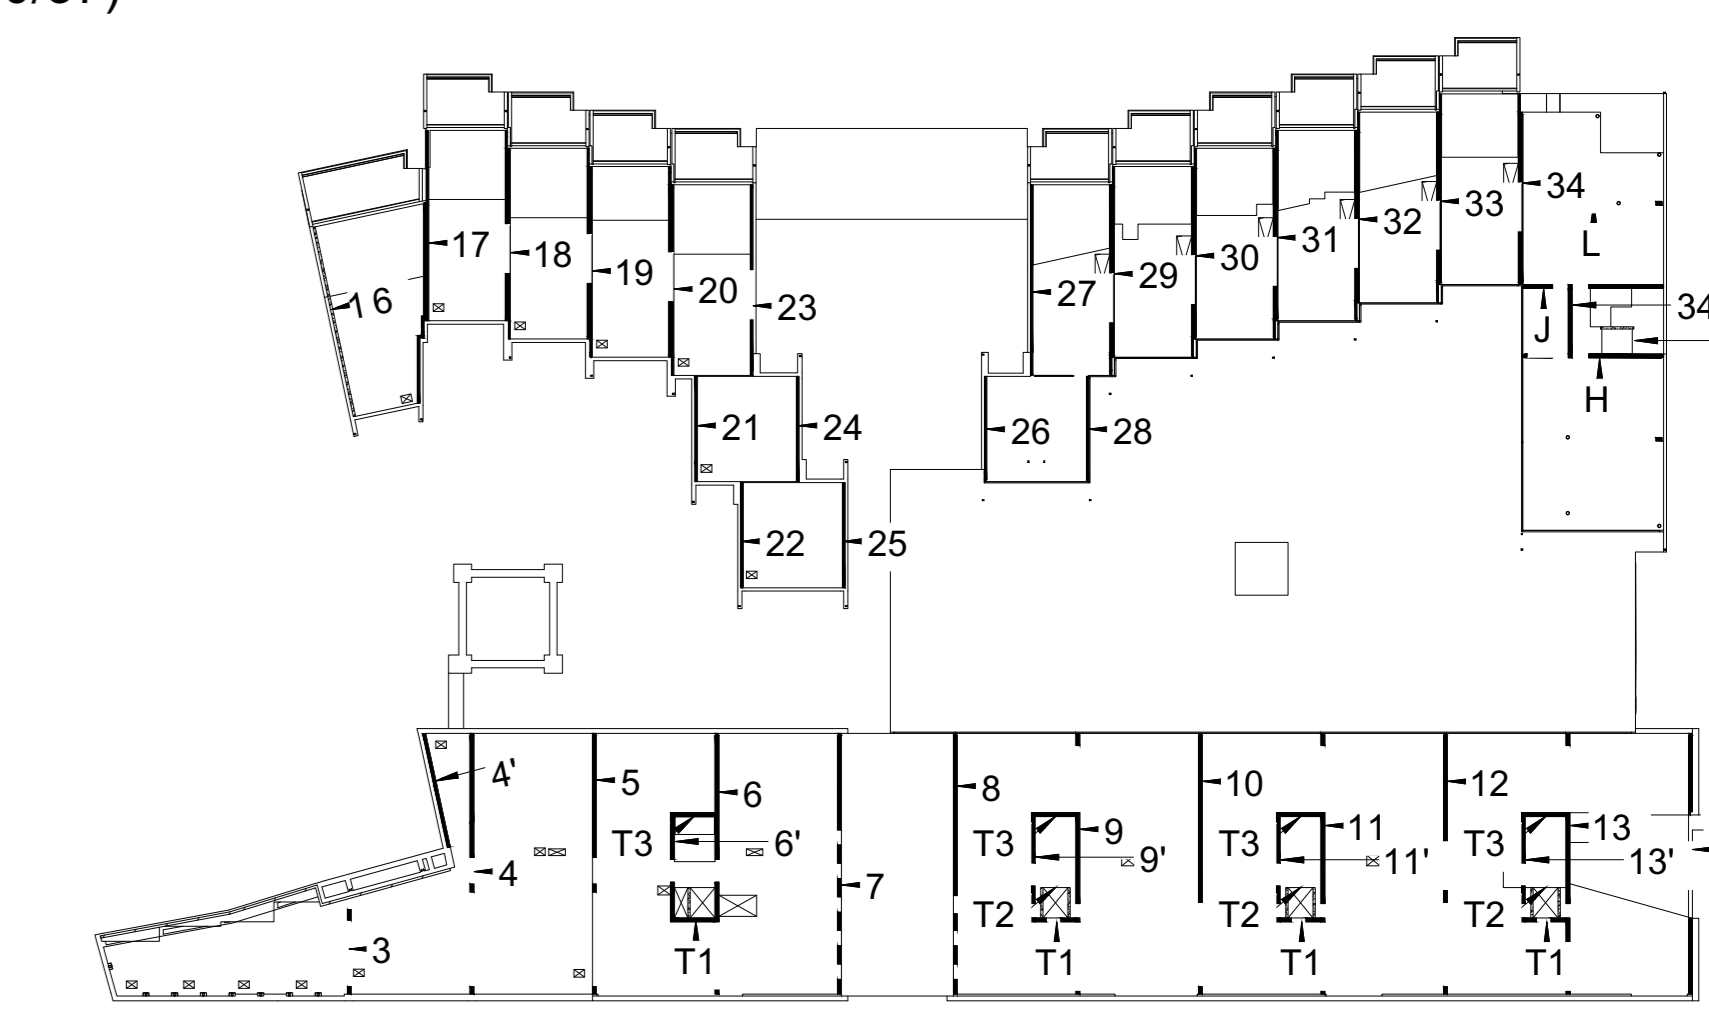

Situatie  
schaal


\*\*deze tekening alleen voor wapening gebruiken.

D				
C				
B	18-06-2015	Definitief		JDG
A	11-06-2015	Opmerkingen verwerkt		JDG
Revisie	Datum	Omschrijving		Get.
		<b>BCS Buijcentrale B.V.</b> Industrieweg 82 Postbus 139 7900 AC Hoogeveen Tel. 0528 229966 Fax 0528 229969 E-mail: bgs@bcsteel.eu	Datum: 28-05-2015 Schaal: 1:50	Formaat: A0 Tekeningnummer: BCS-25.1W
Tekenaar: 5.1, 2, e				


Status: <b>Wijziging B</b>				
Project:	Wiener en Co te Amsterdam			
Opdrachtgever:	Heijmans Vastgoed B.V.			
Architect:	Arons en Gelauff Architecten			
Betreeft:	Bouwdeel D - Betonwanden 26, 27, 28, 29, 30			
Projectleider:	Ir. 5.1, 2, e			
Projectconstructeur:	Ing. 5.1, 2, e RC			
Projecttekenaar:	Ing. 5.1, 2, e			
Schaal:	1:50			
Formaat:	A0			
Dossiernummer:	11-116			
Page/blad:	W.25.1			
Version:	B			

Overlappingslengte lo:				Betondekking C20/25			
Ø8	Ø10	Ø12	Ø16	voor	20		
450	600	750	1000	achter	20		


Betondekking C30/37				Overlappingslengte lo:				Betondekking C30/37			
Ø20	25mm	Ø25	30mm	Ø8	Ø10	Ø12	Ø16	Ø20	Ø25	voor	20/25/30
				350	450	600	800	1050	1300	achter	20/25/30

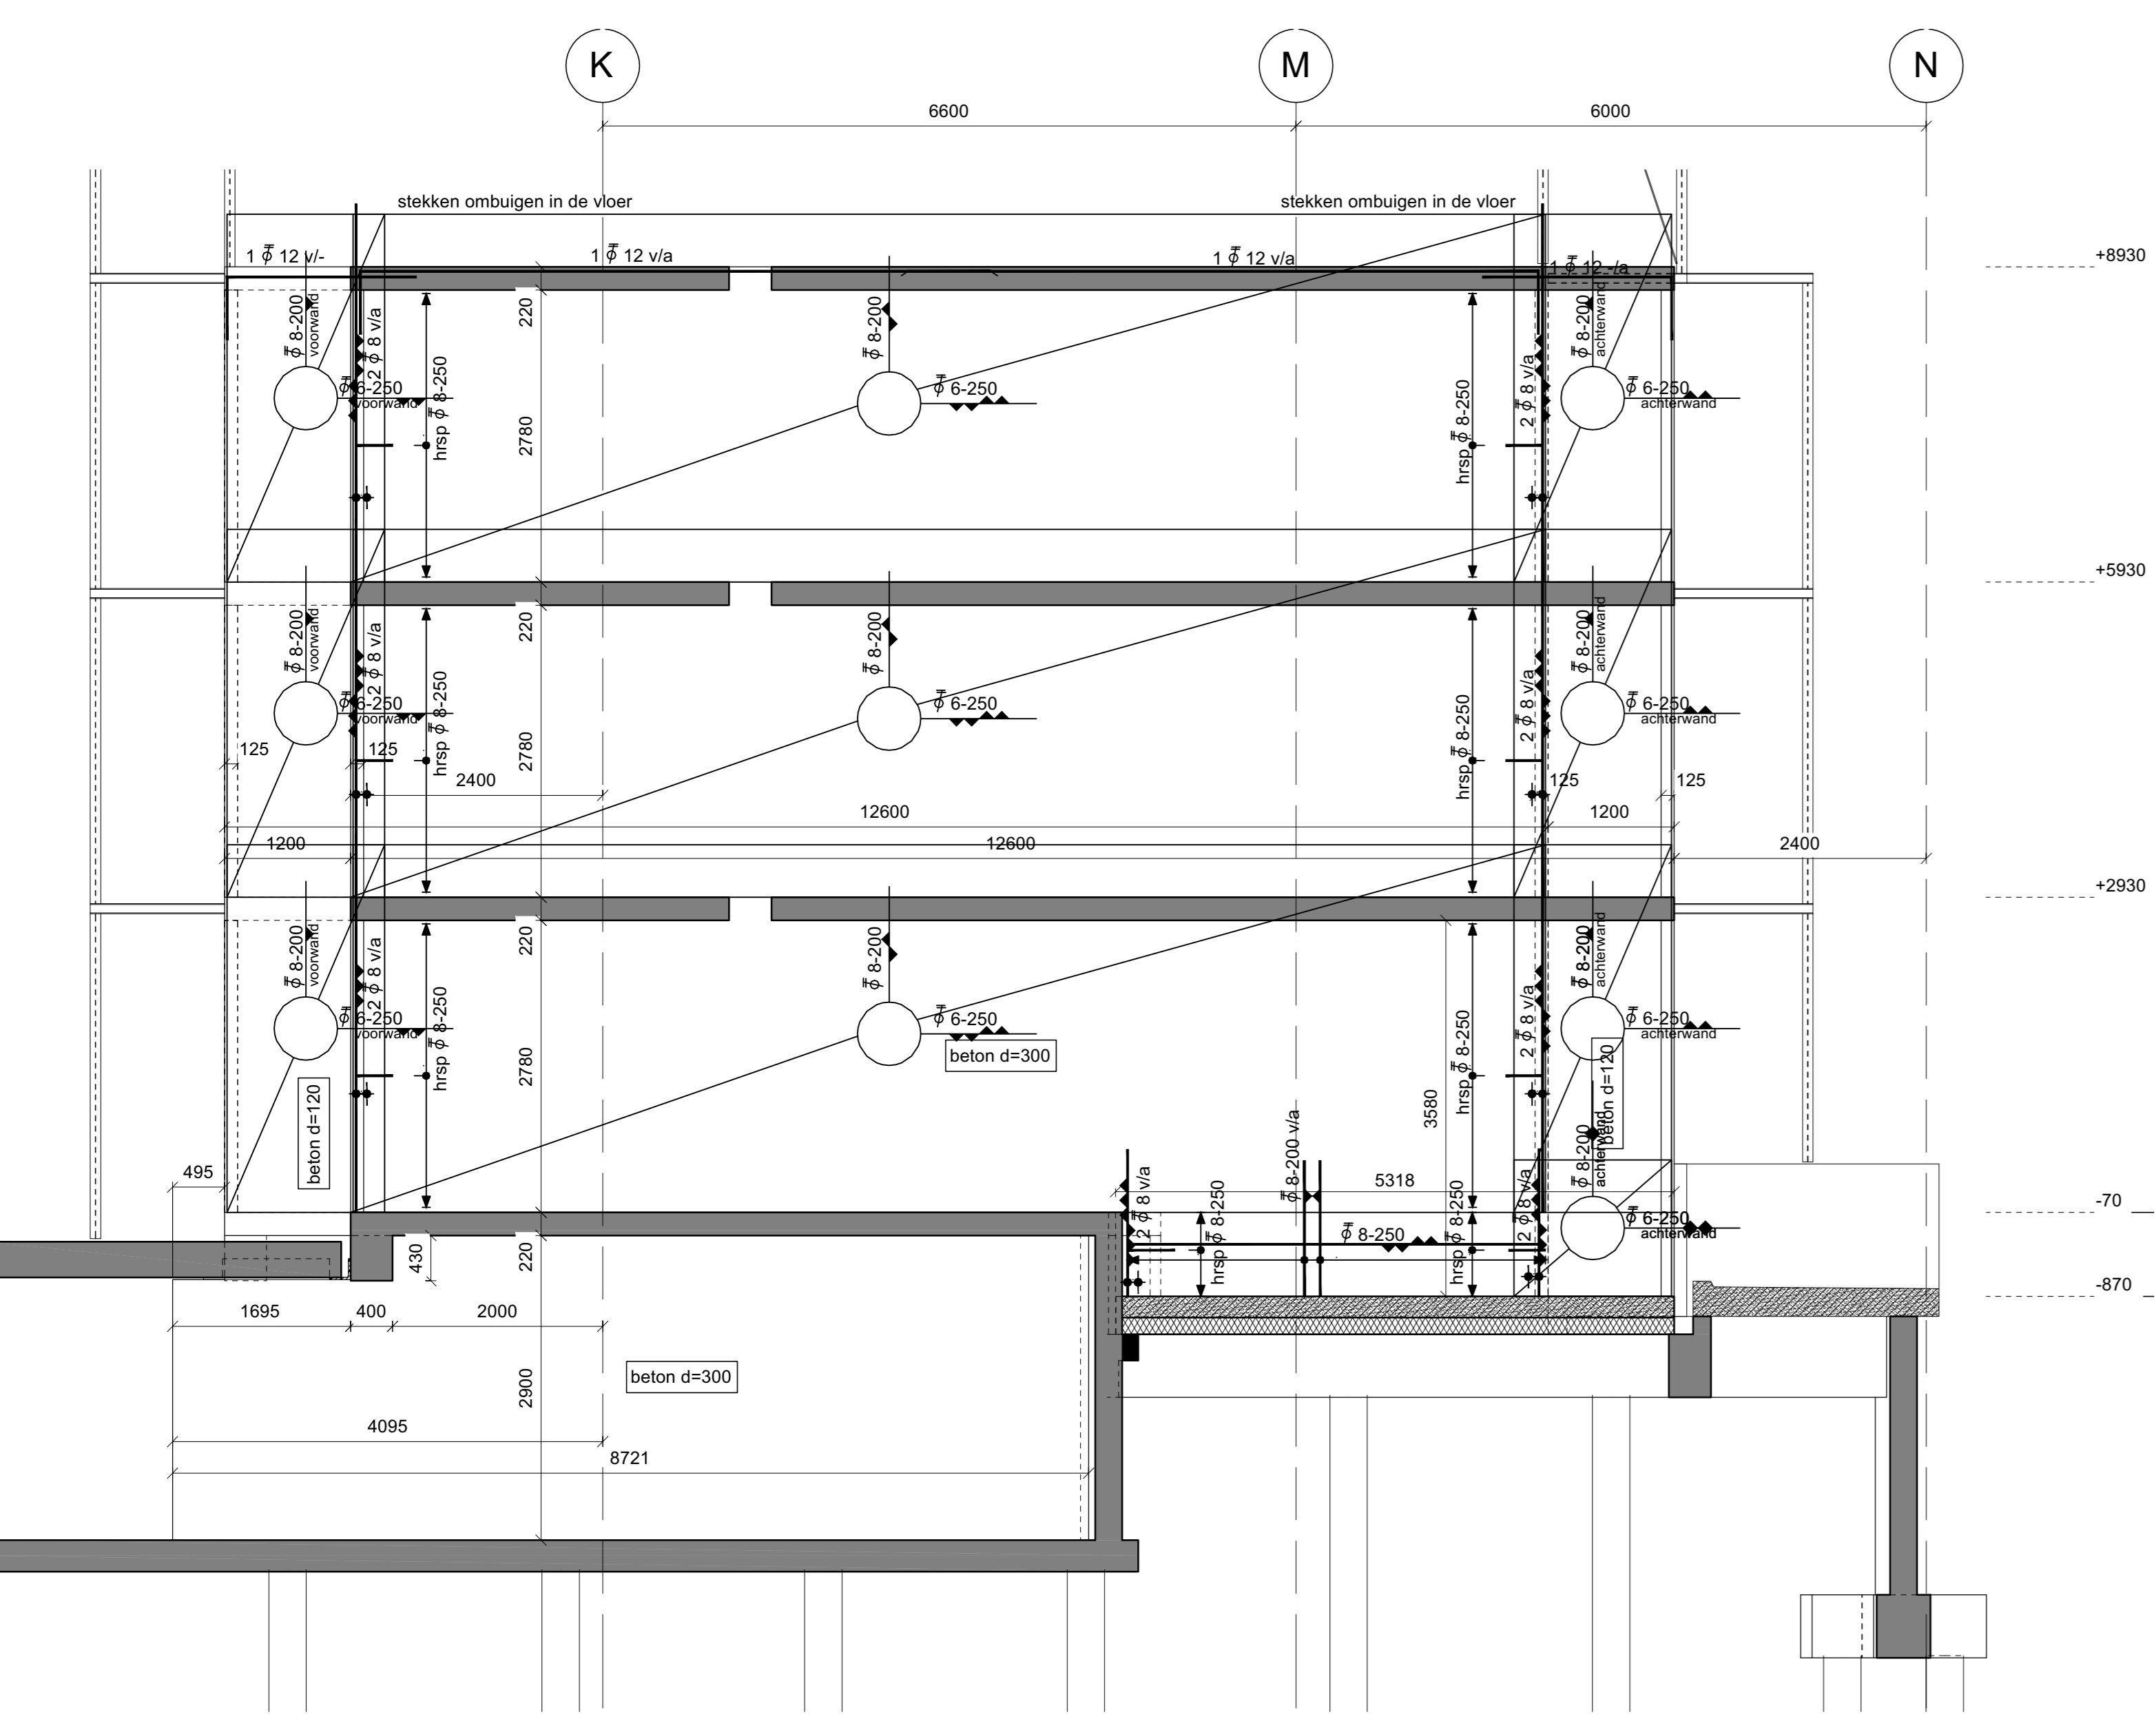


betonwand as 31

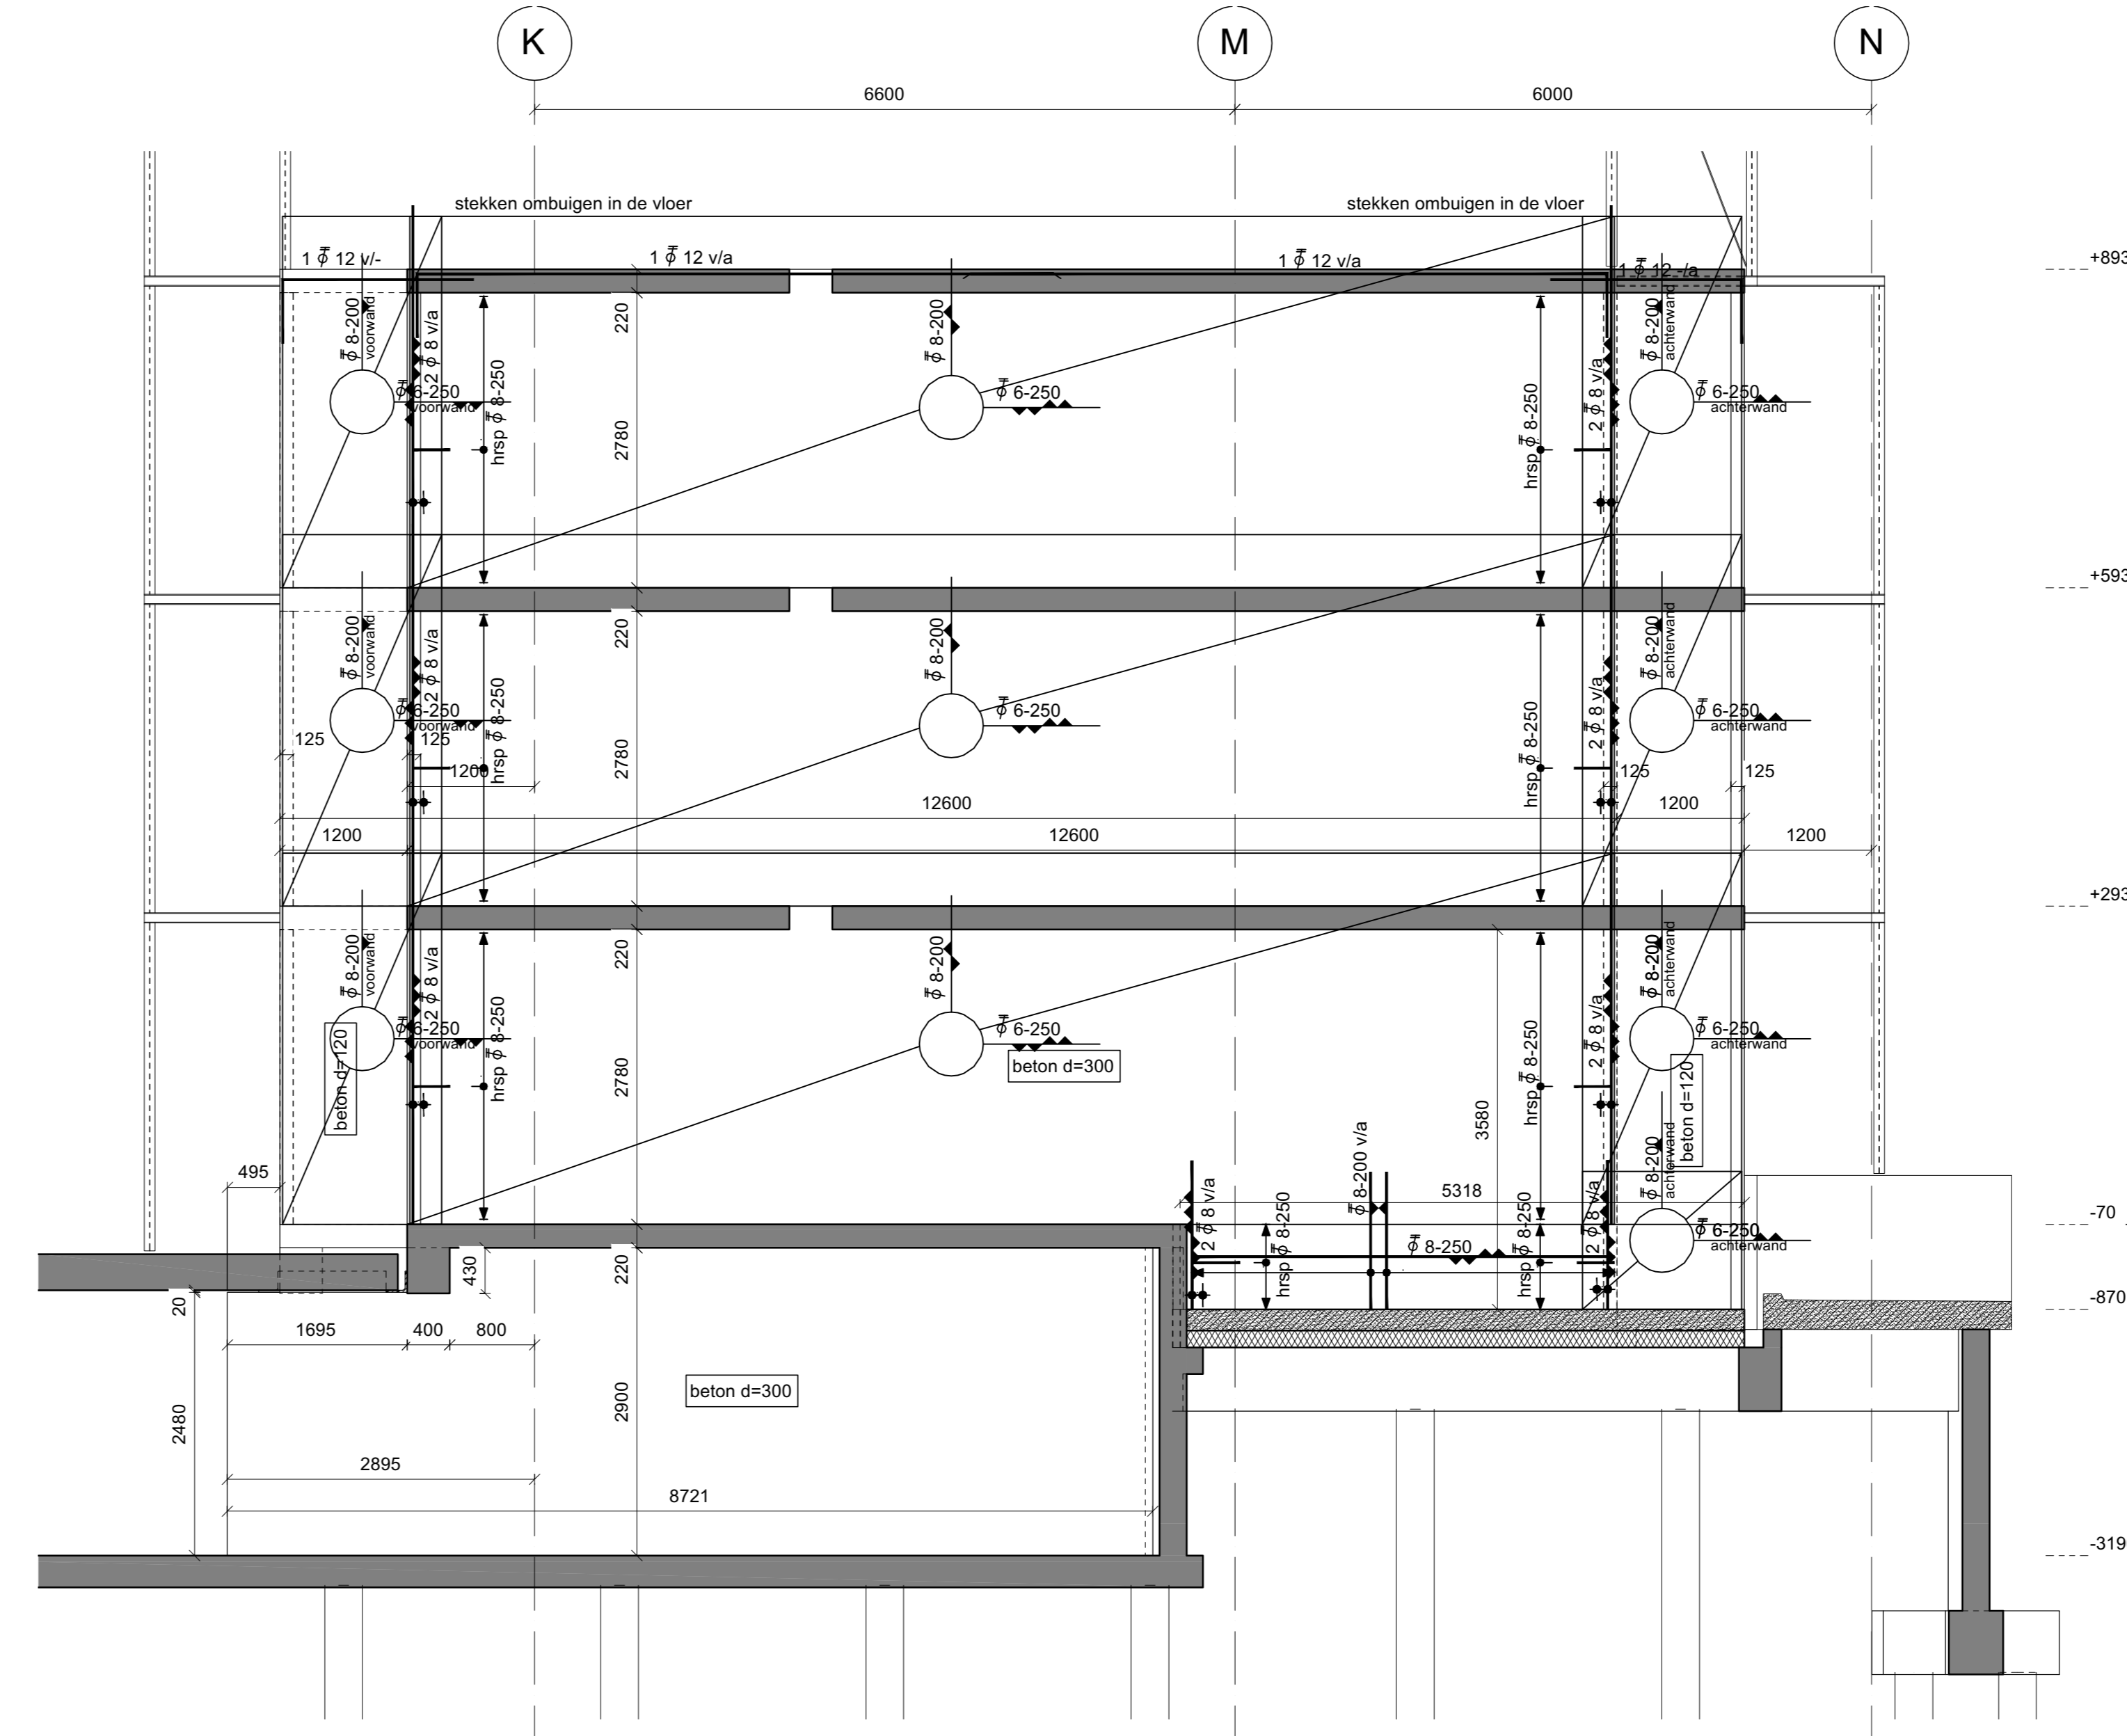


betonwand as 32

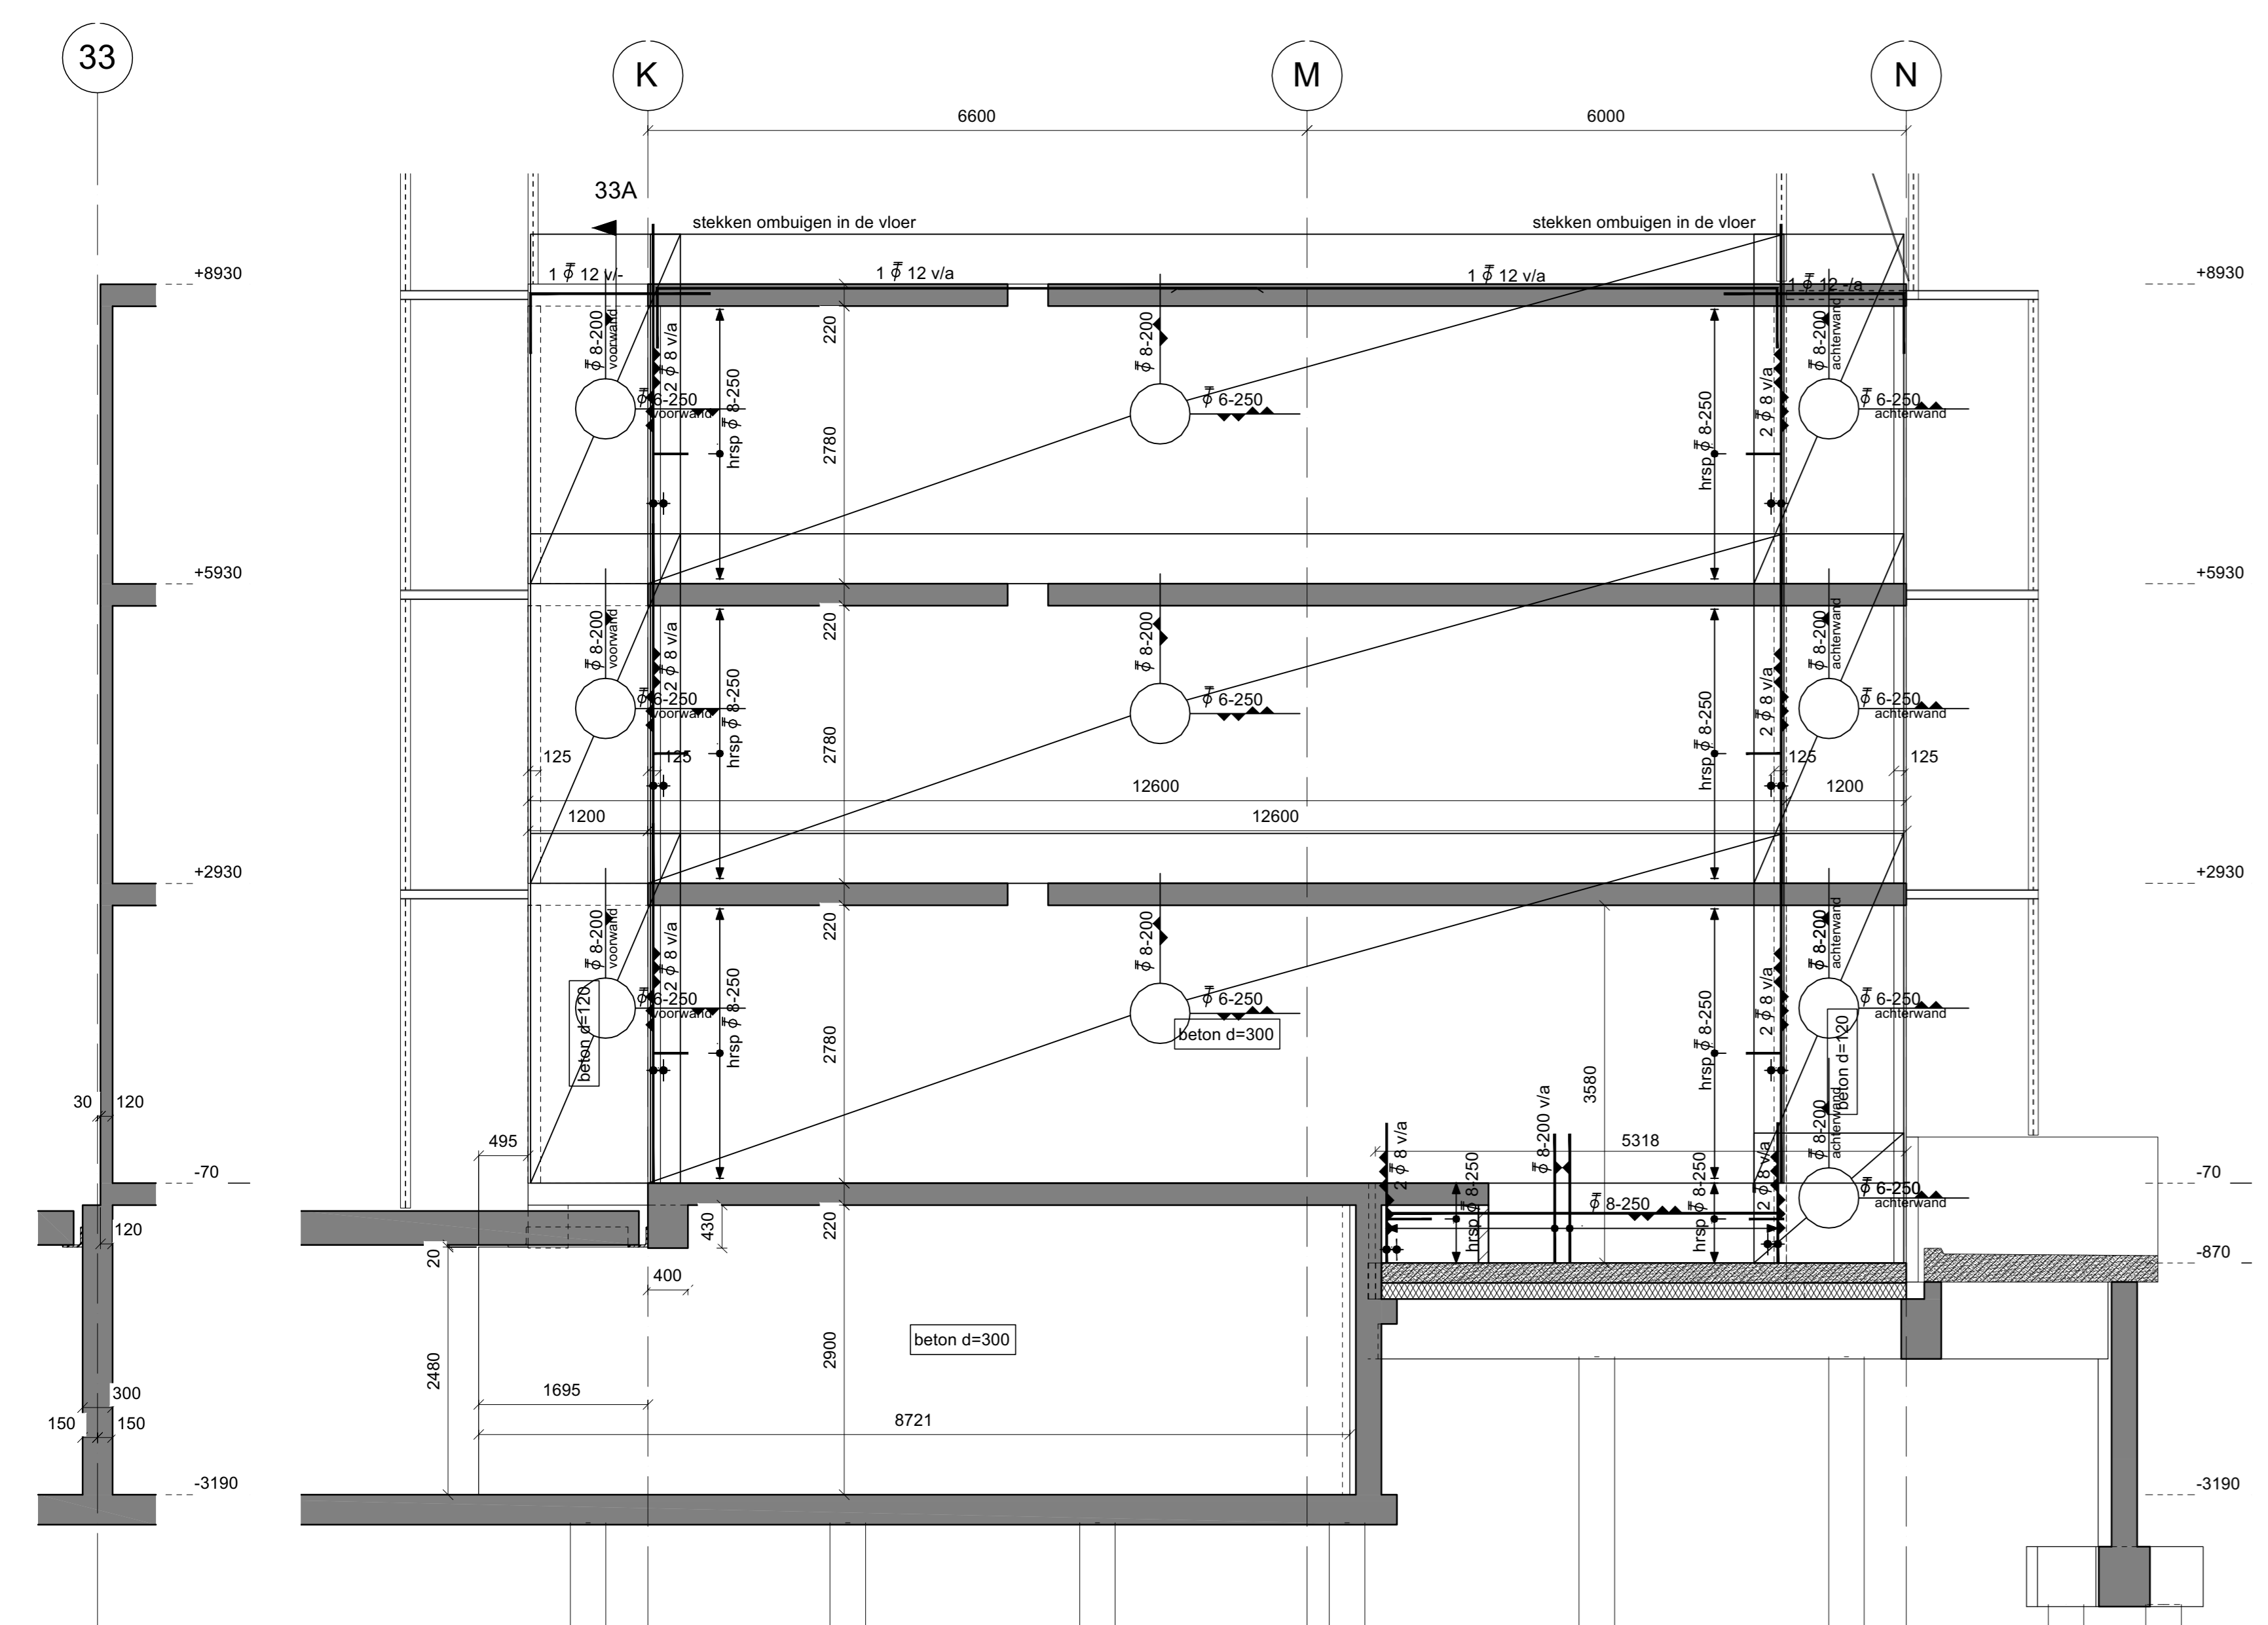

33A betonwand as 33

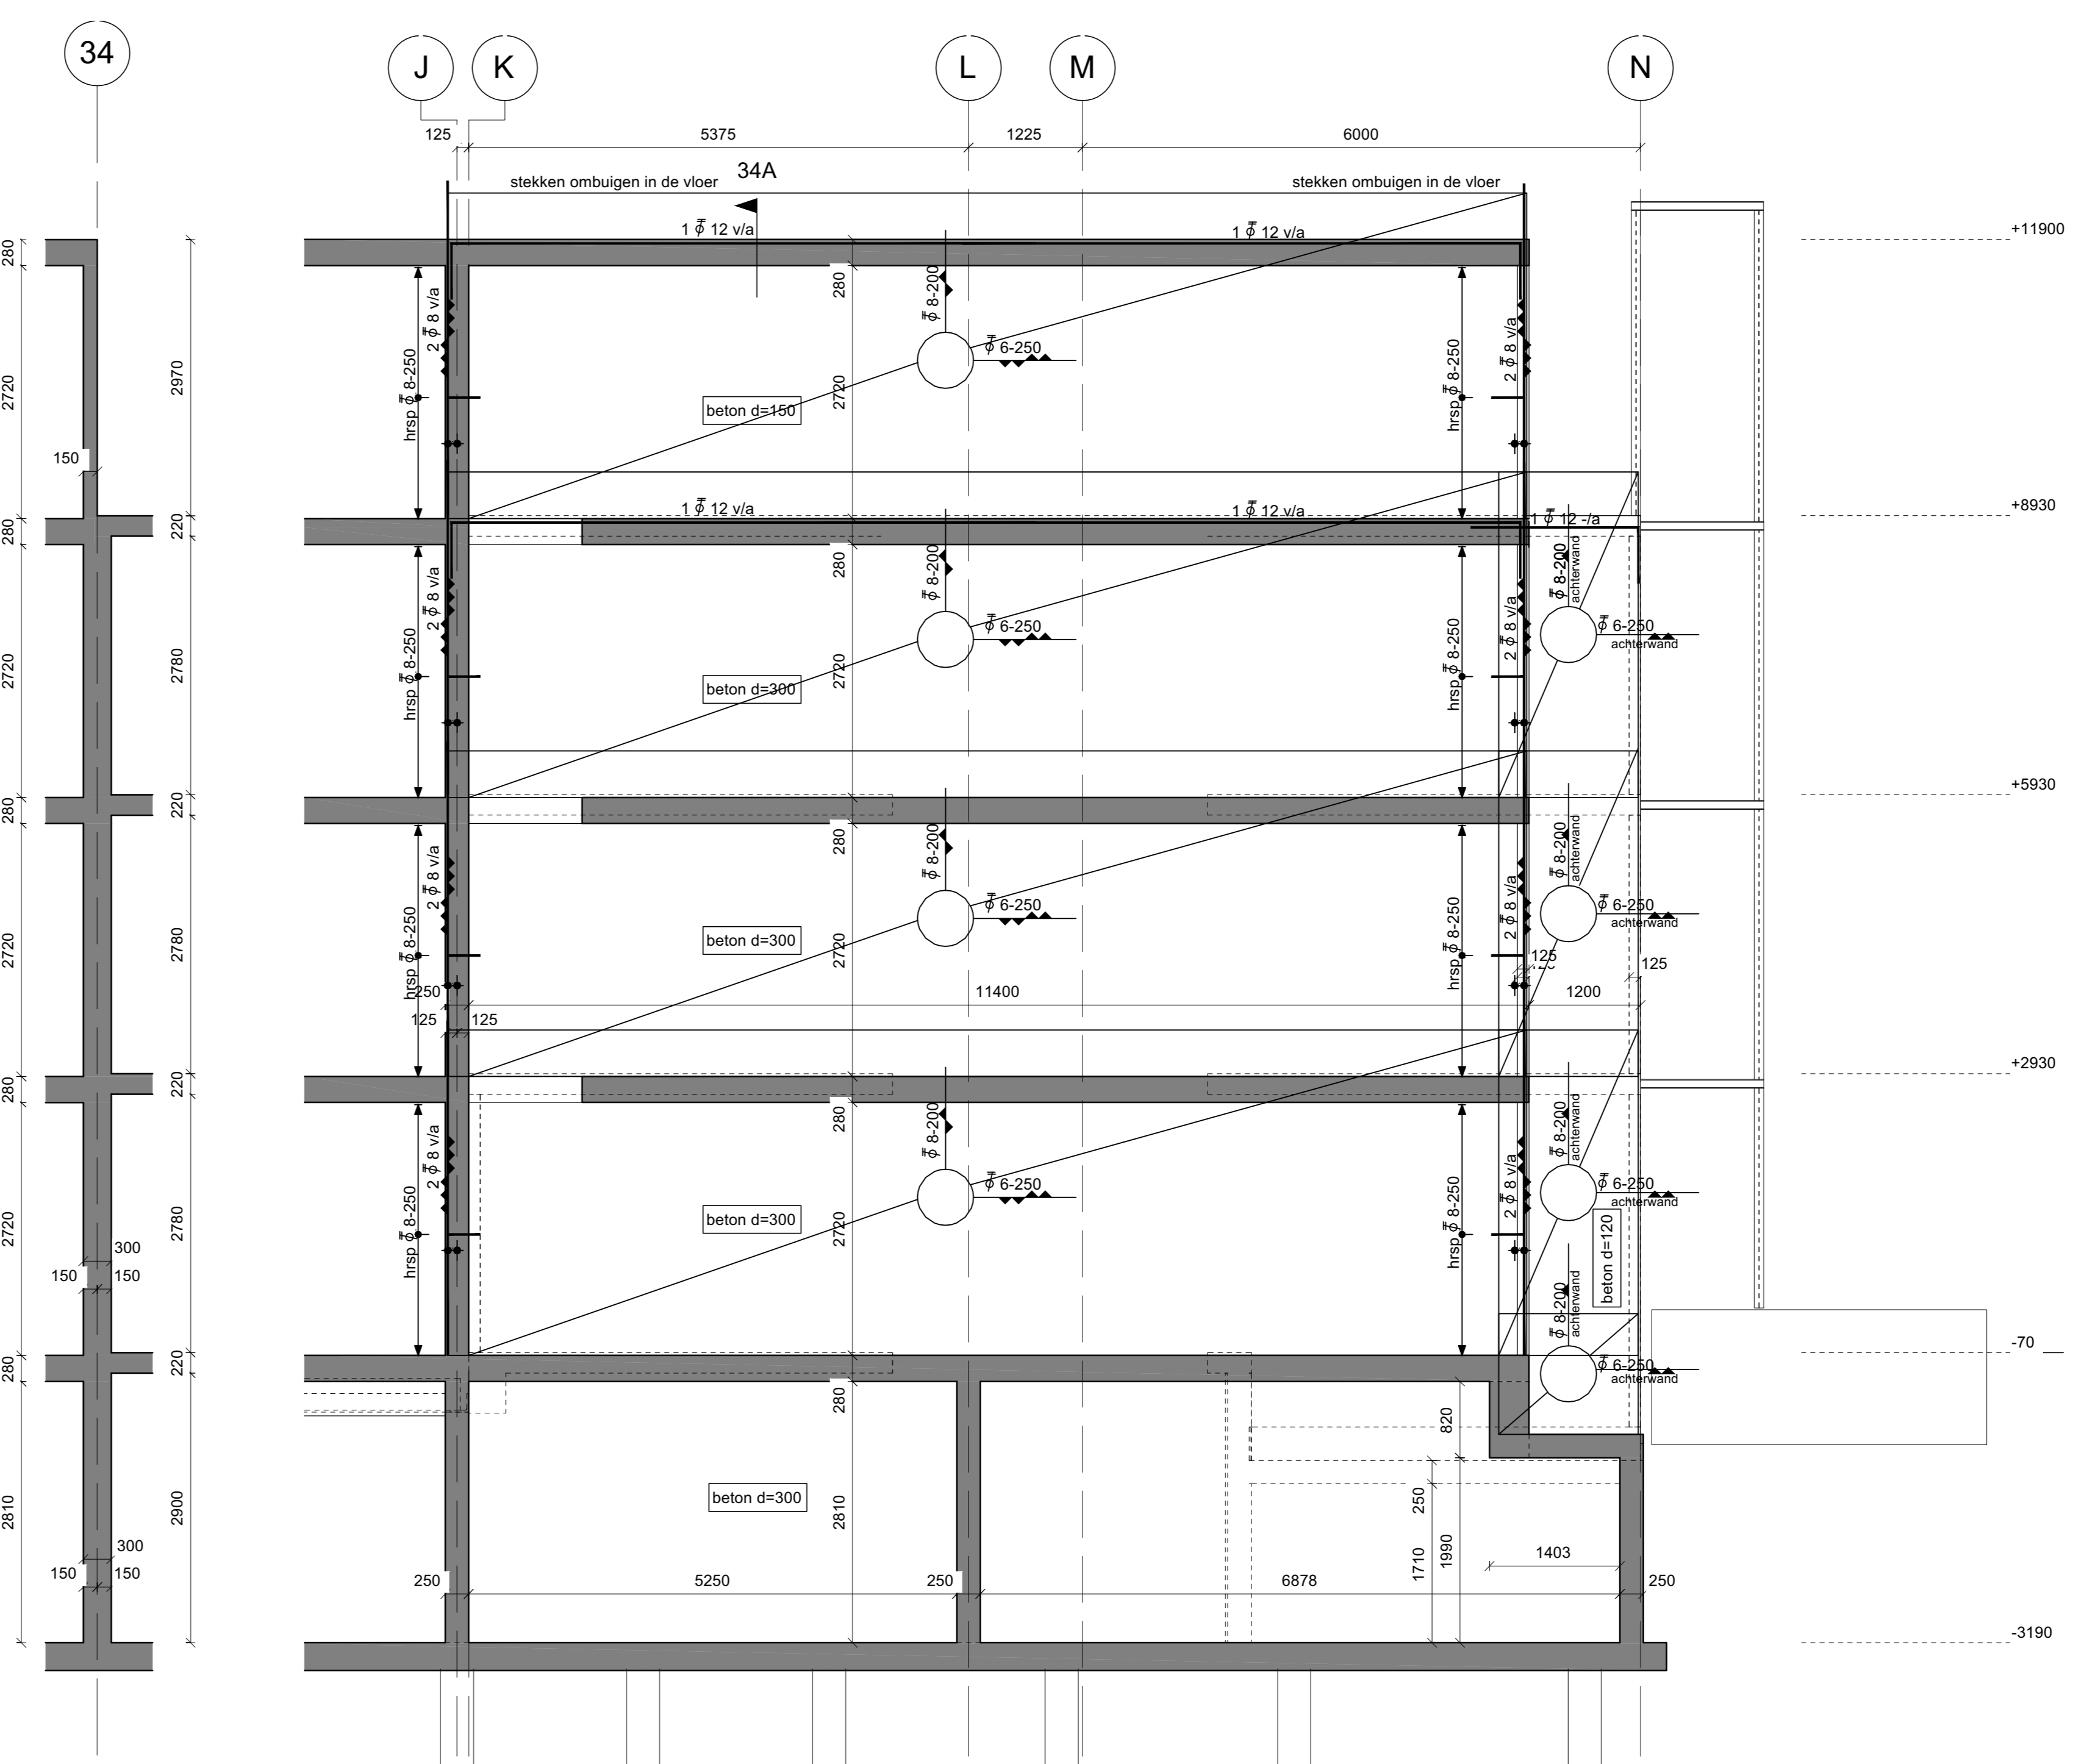

34A betonwand as 34

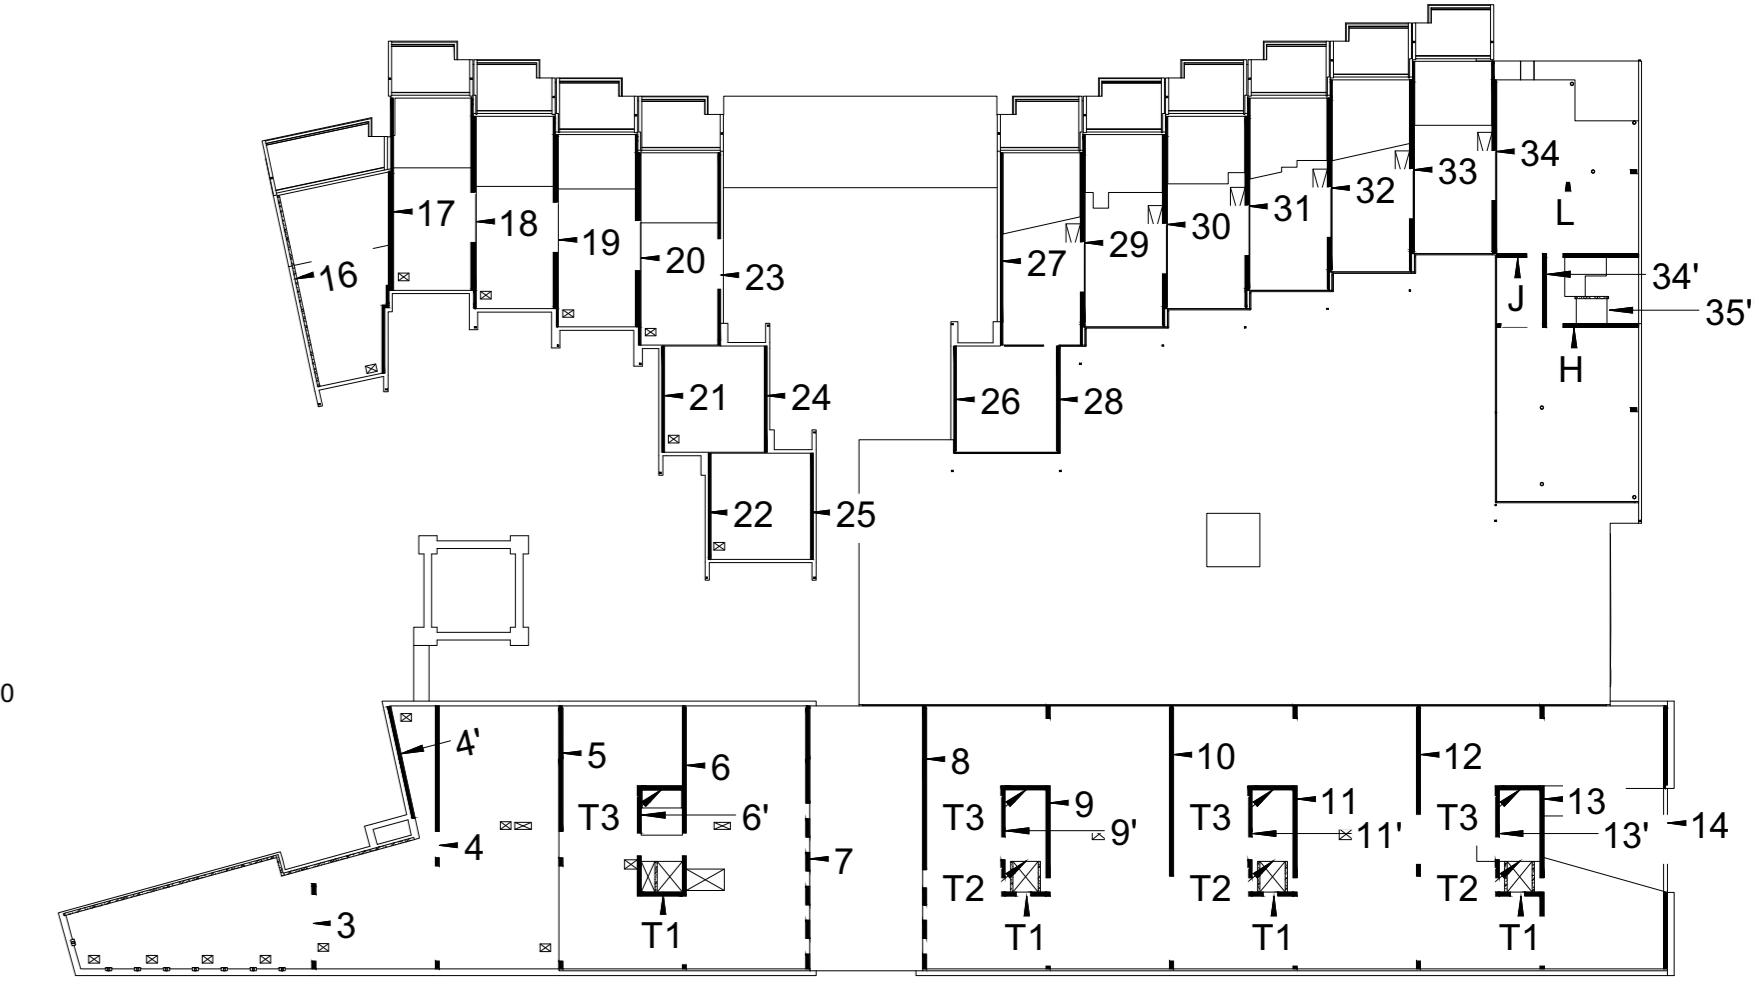

Situatie  
schaal 1:500

\*\*deze tekening alleen voor wapening gebruiken.

Overlappingslengte lo:				Betondekking C20/25	
Ø8	Ø10	Ø12	Ø16	voor	20
450	600	750	1000	achter	20

D				
C				
B	18-06-2015	Definitief		JDG
A	11-06-2015	Opmerkingen verwerkt		JDG
Revisie	Datum	Omschrijving		Get.

	<b>BCS Buigcentrale B.V.</b> Industrieweg 82 Postbus 153 7900 AC Hoogeveen Tel. 0528 229966 Fax 0528 229969 E-mail jdg@bcsteel.eu	Datum : 28-05-2015	Formaat : A0
	Schaal : 1:50	Tekeningnummer : BCS-25.2W	

Tekenaar: 5.1, 2, e


<b>DEFINITIEF</b>			
D			
C			
B			
A			
Ø	18-02-2015	Ing. 5.1, 2, e	definitief
-	13-11-2014	Ing. 5.1, 2, e	ter controle
versie	datum	getekend door	status opmerkingen

Project: Wiener en Co te Amsterdam  
 Opdrachtgever: Heijmans Vastgoed B.V.  
 Architect: Arons en Gelauff Architecten  
 Betreft: Bouwdeel D - Betonwanden 31, 32, 33, 34


Projectleider: Ir. 5.1, 2, e  
 Projectconstrucent: Ing. 5.1, 2, e RC  
 Projecttekenaar: Ing. 5.1, 2, e

Schaal: 1:50  
 Formaat: A0


Dossiernummer: 11-116  
 Fase/blad: W.25.2  
 Versie: 0

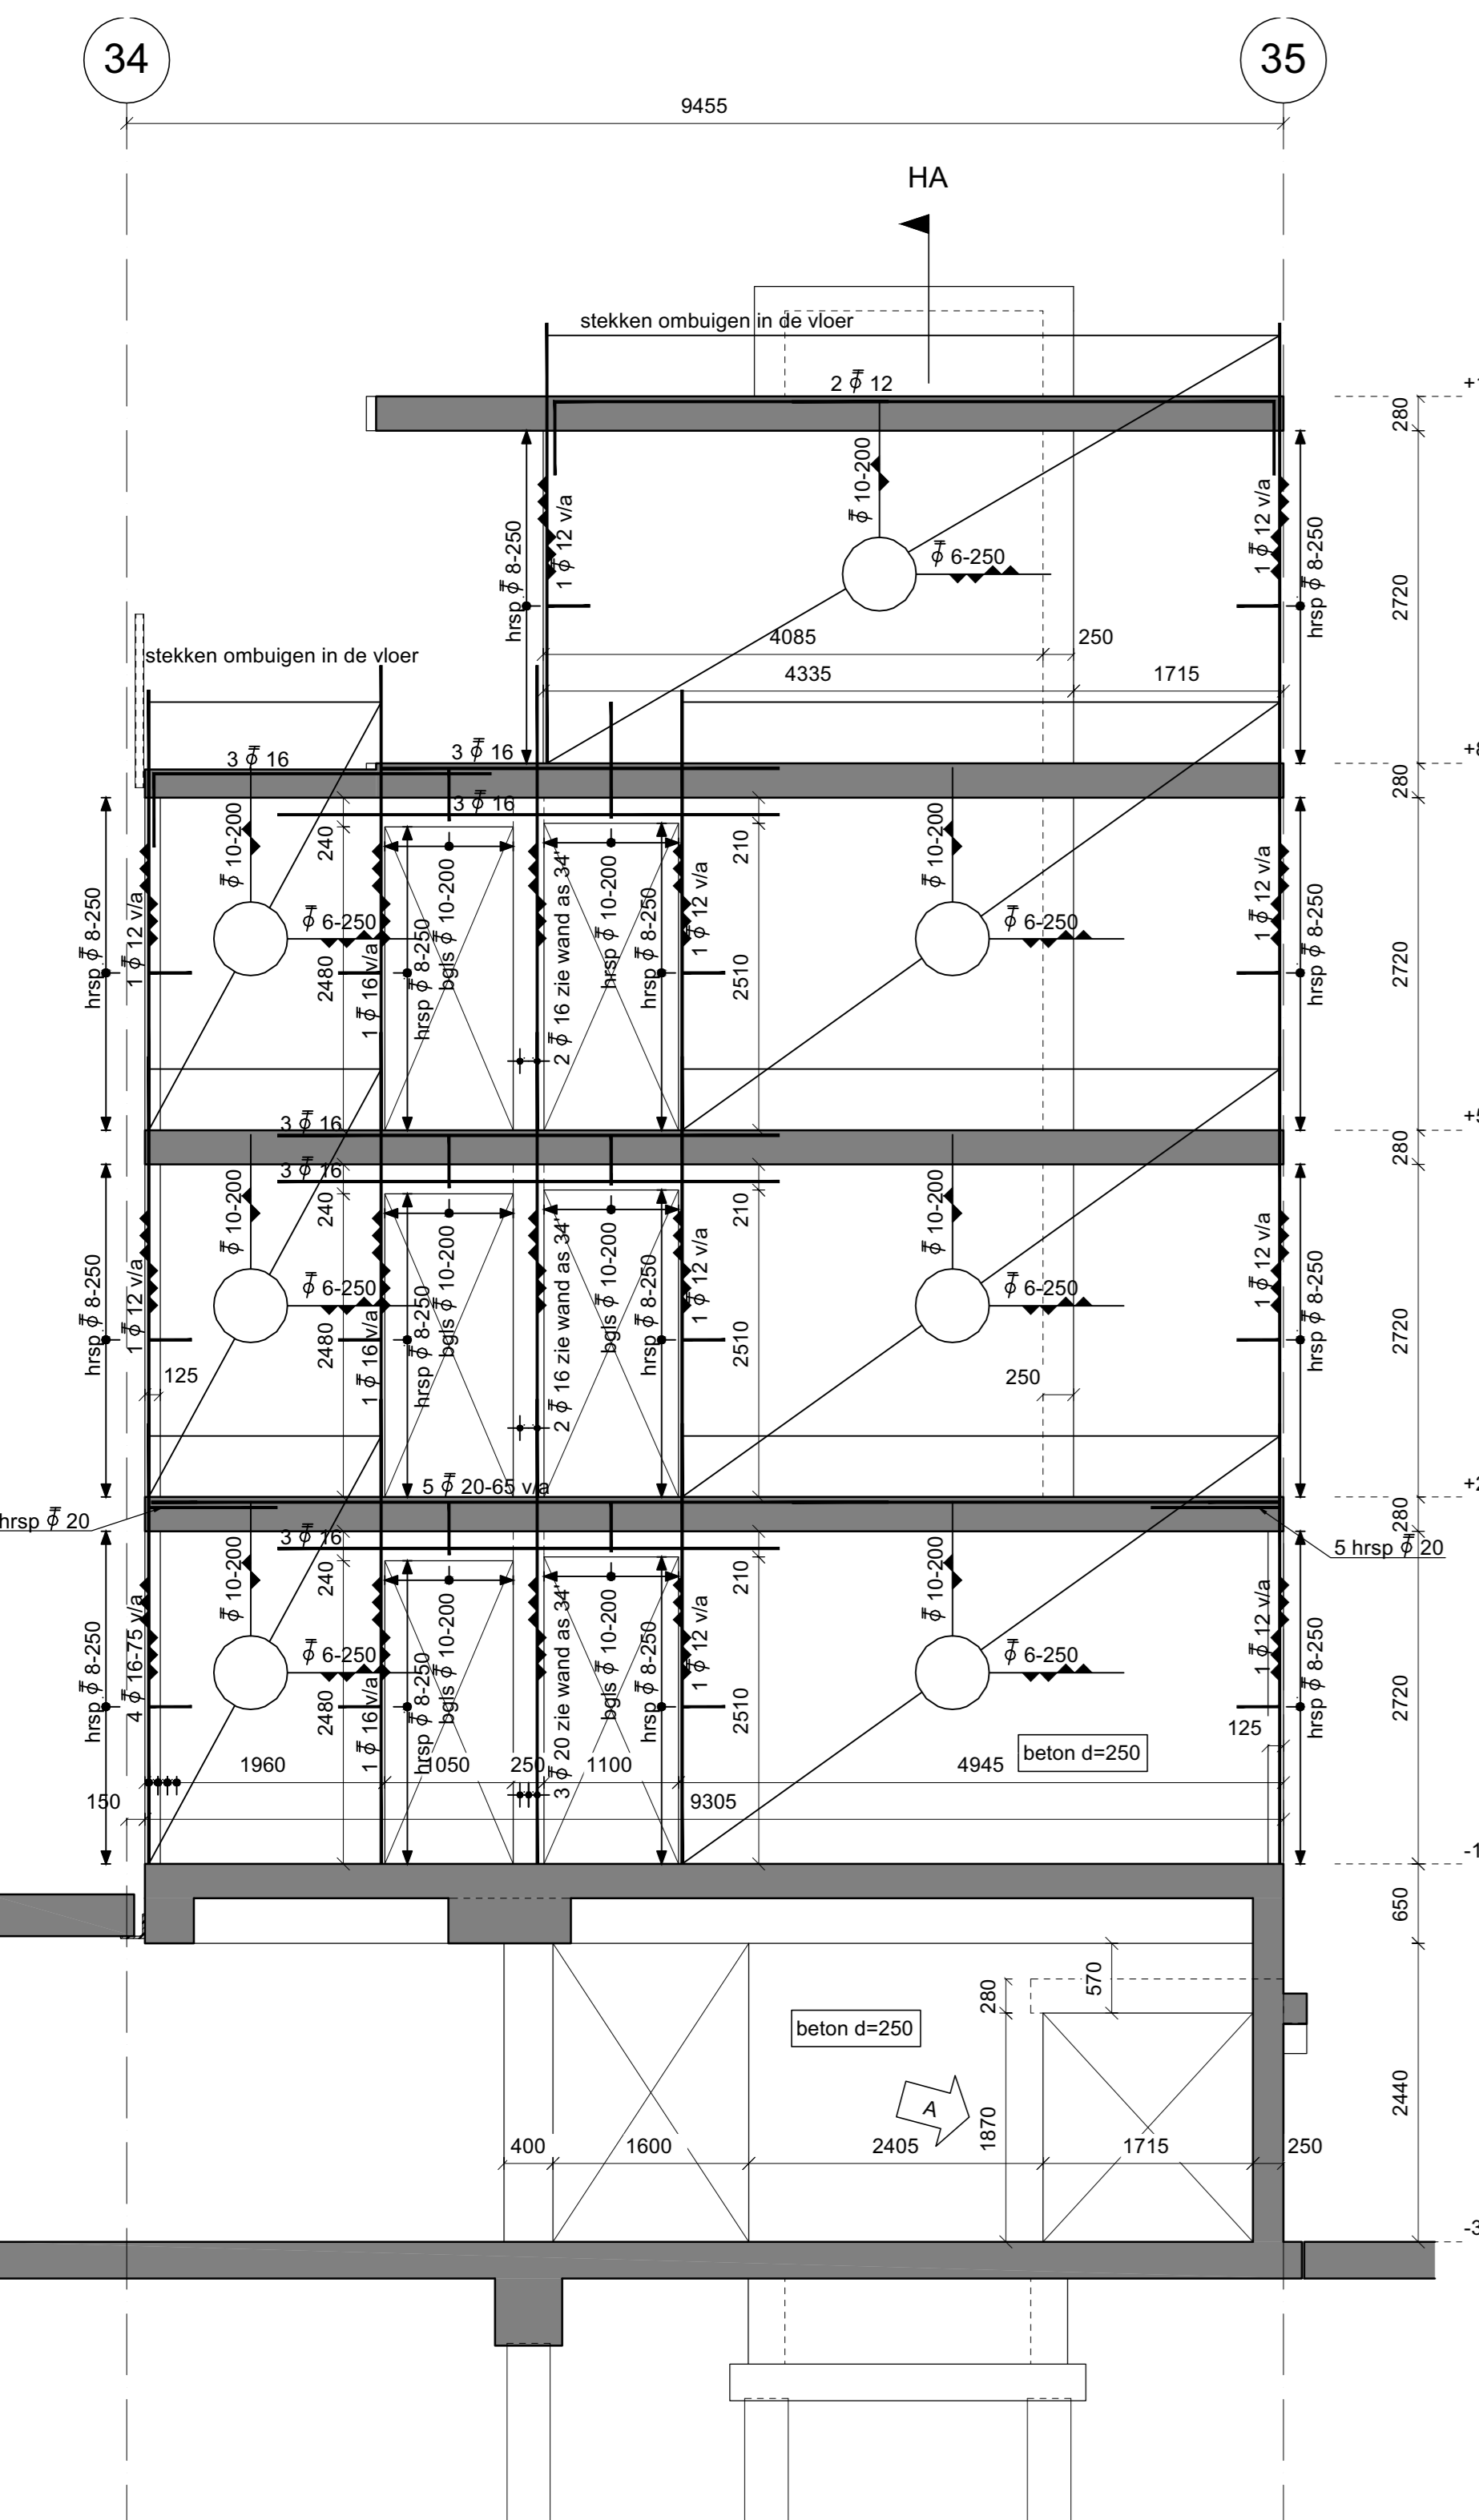


betonwand as H

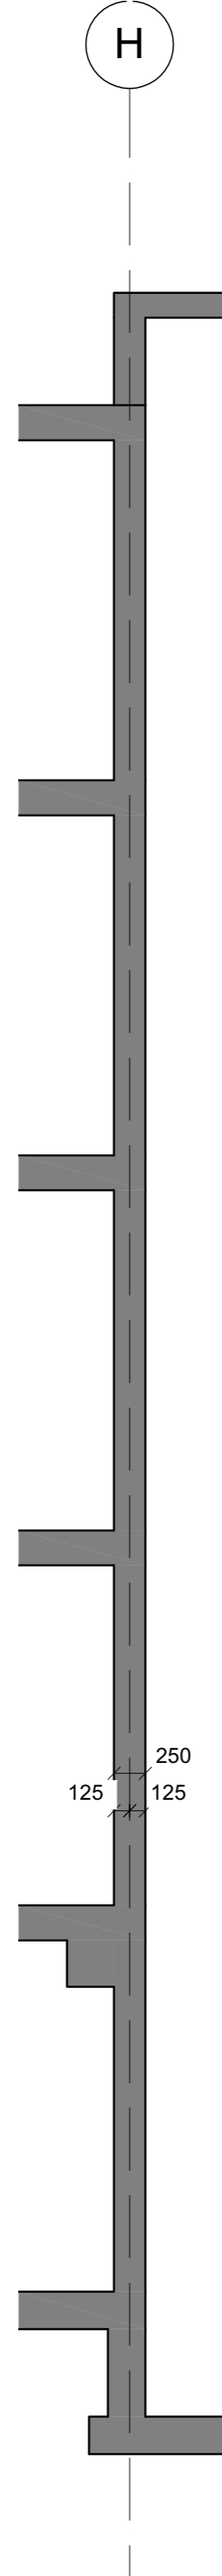


HA

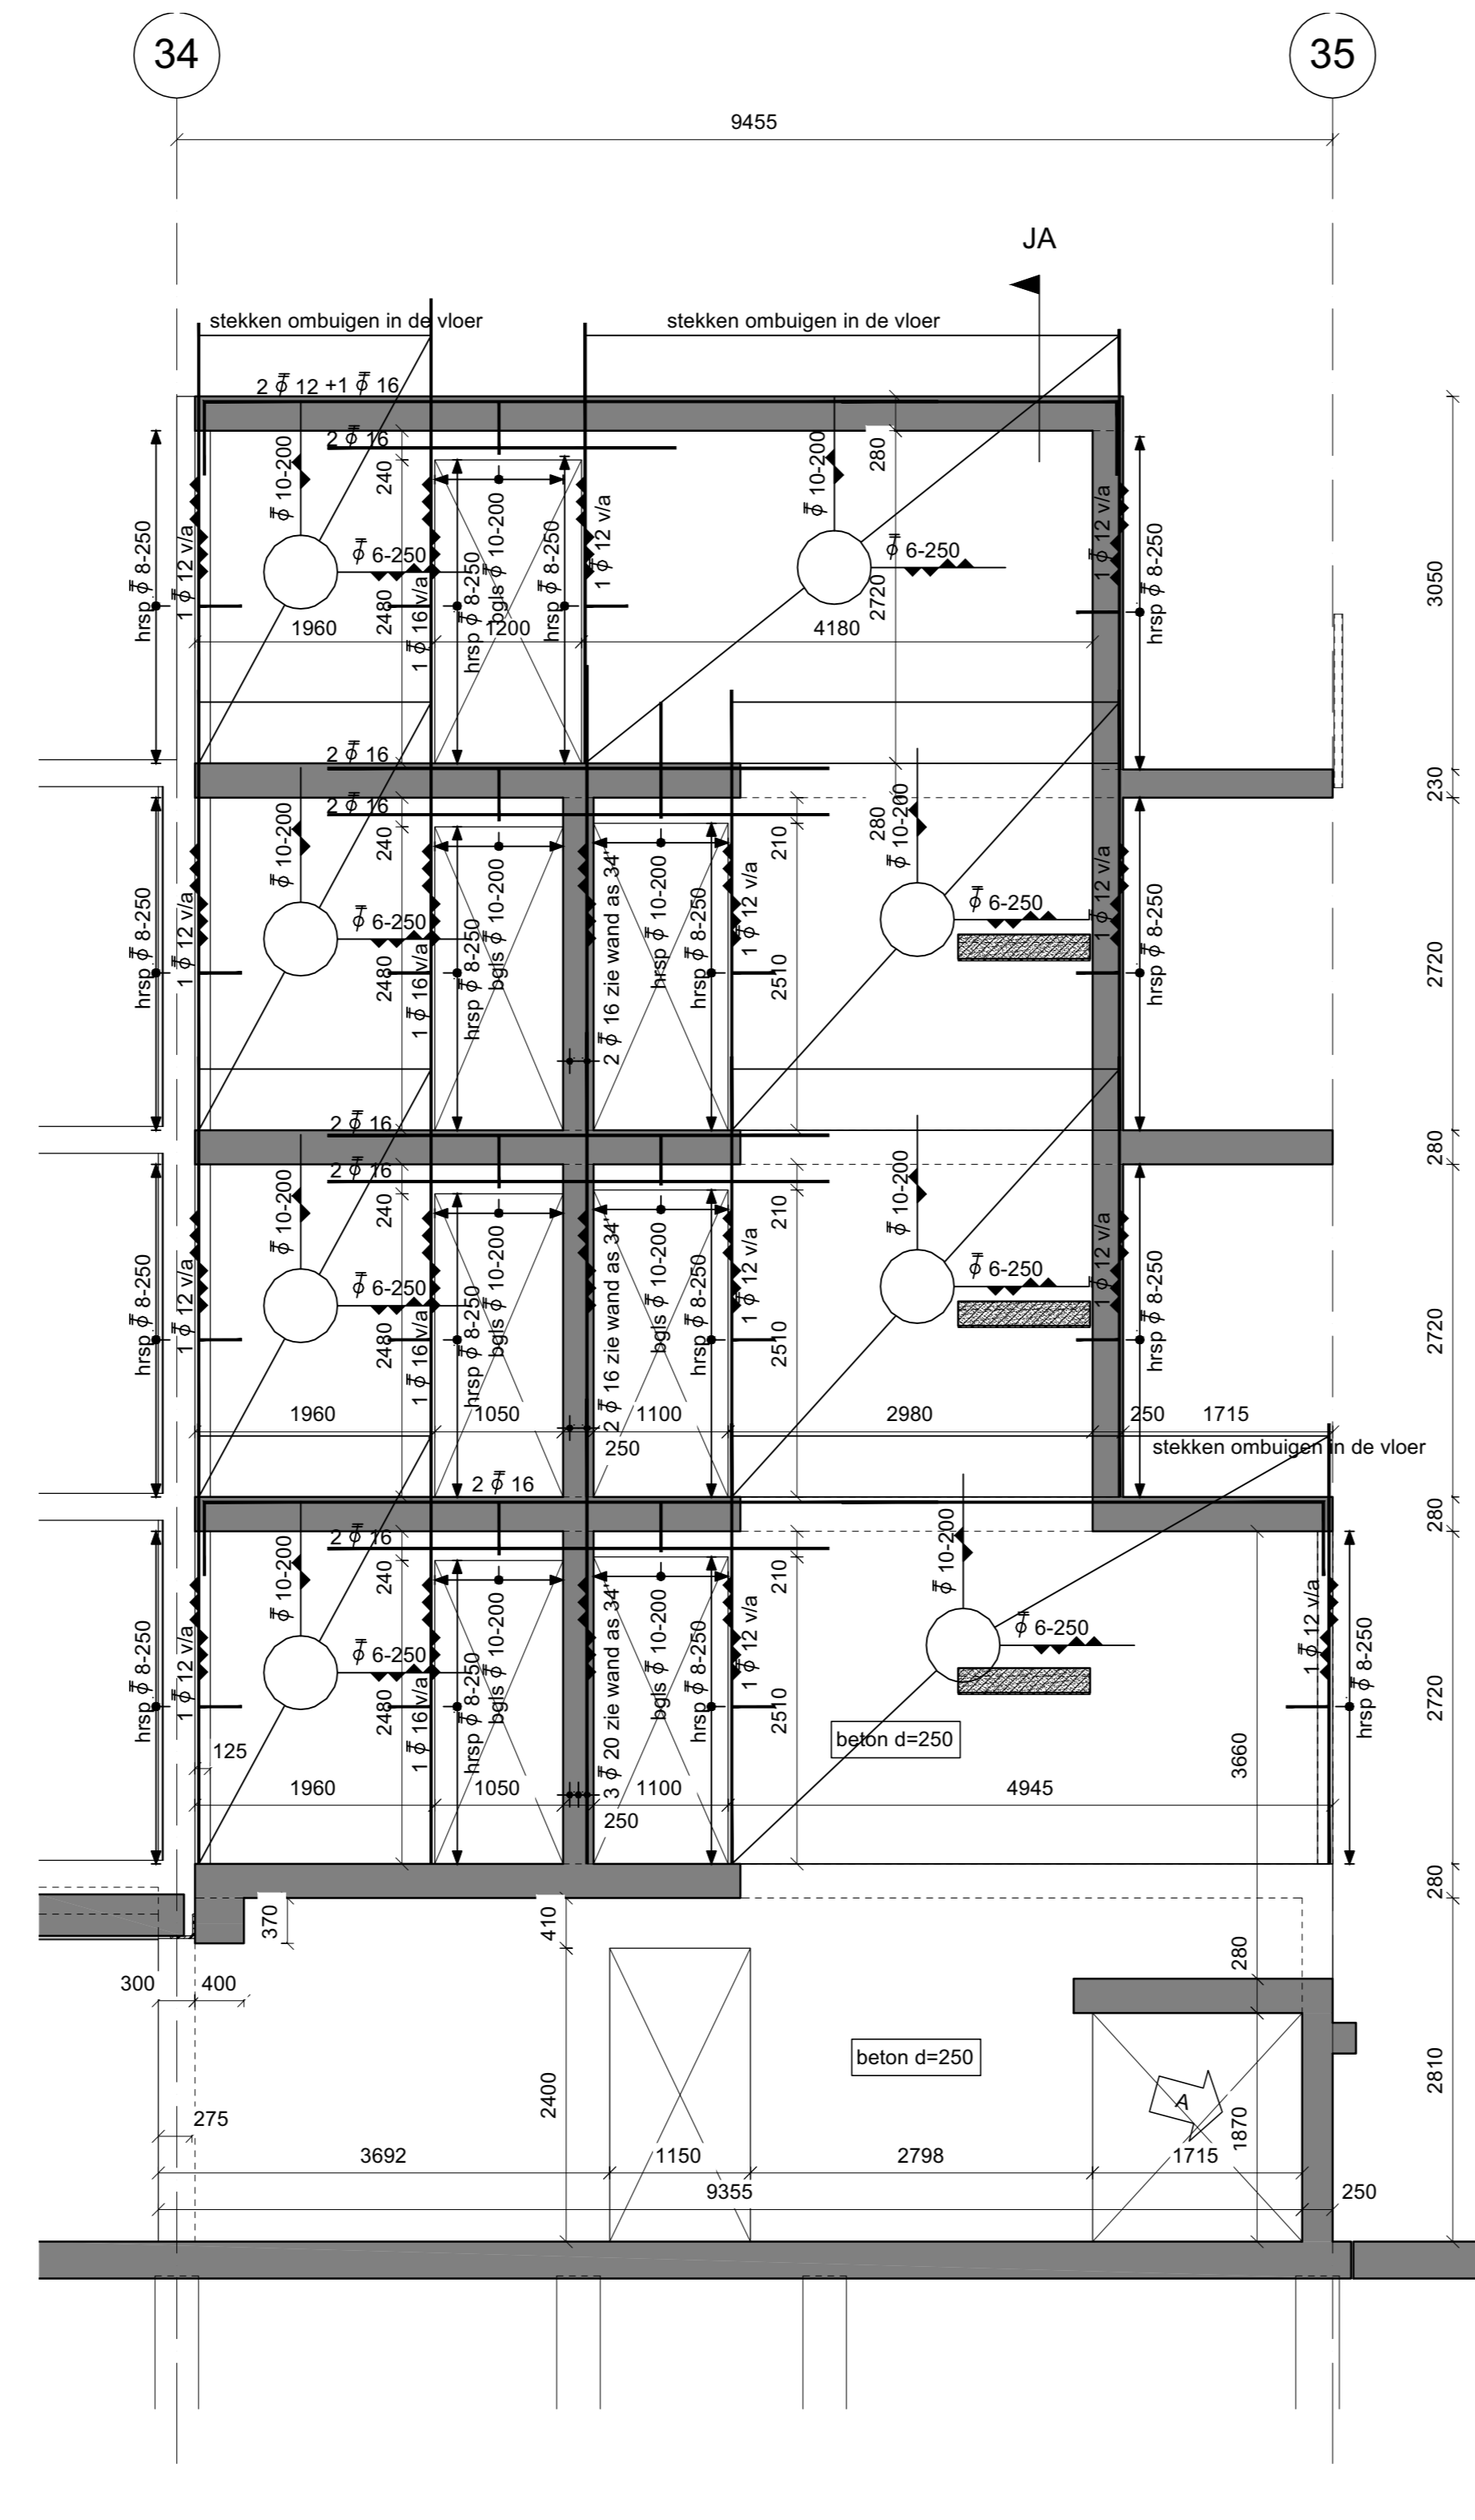


betonwand as J

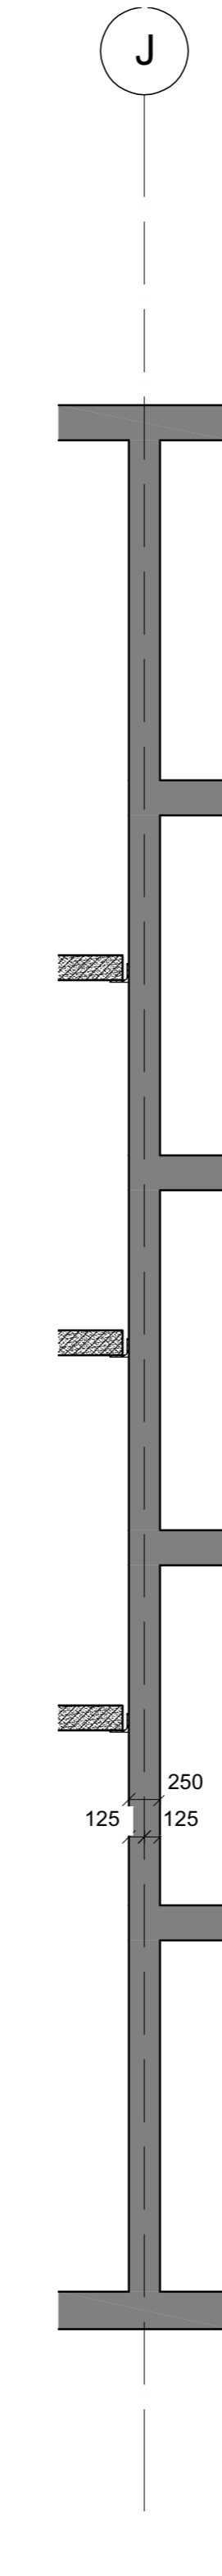


JA

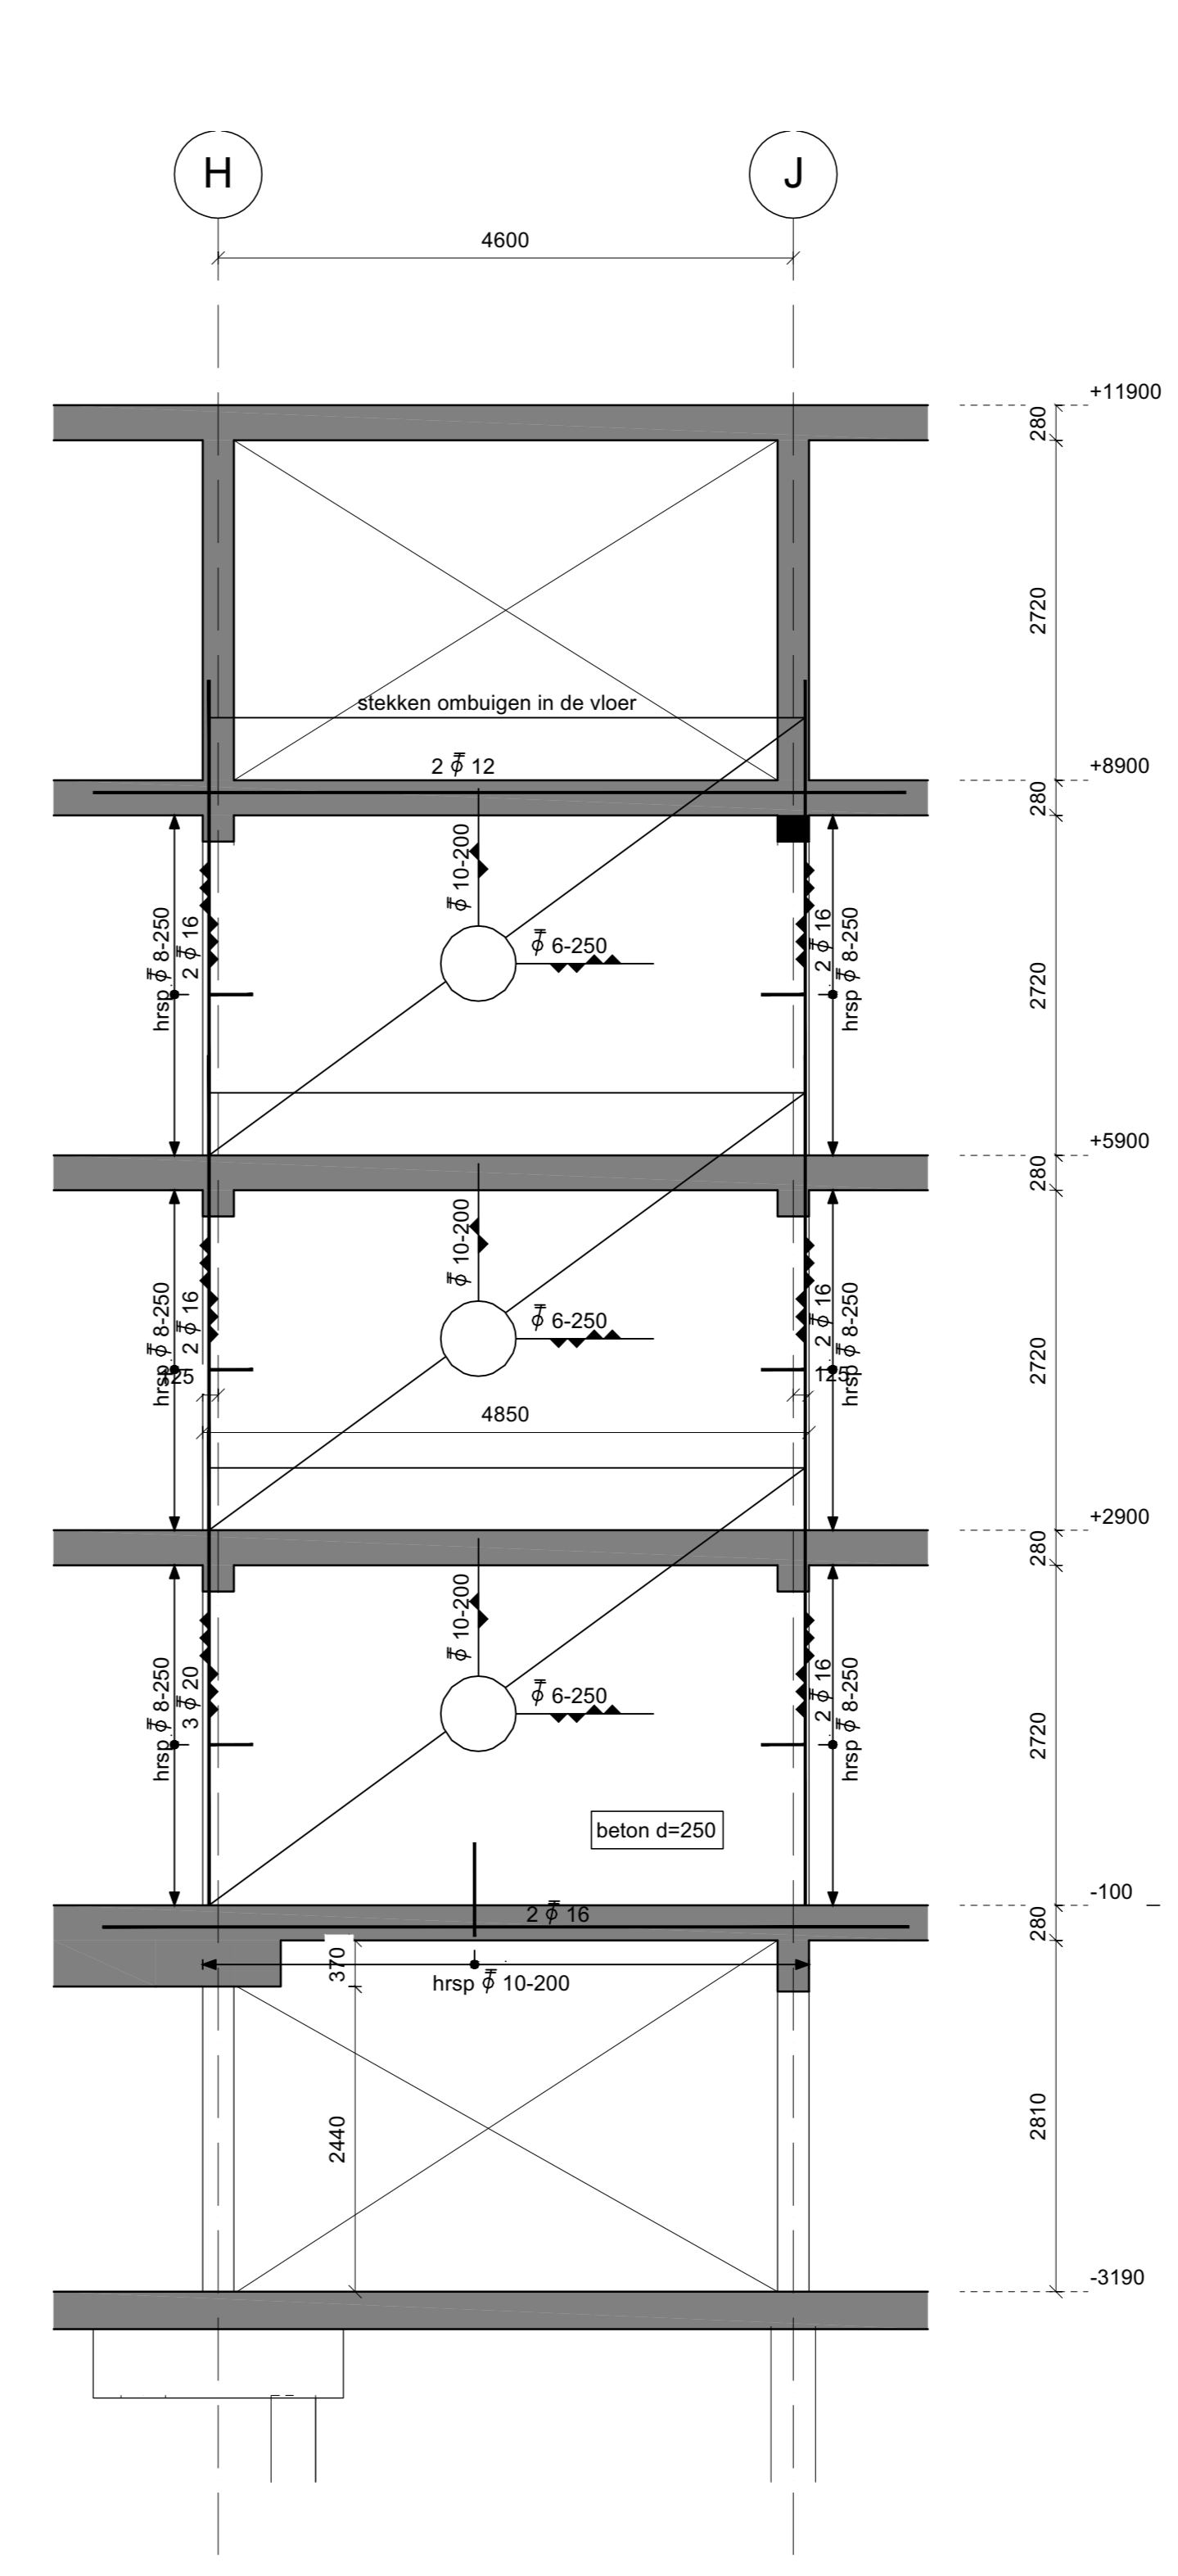


betonwand 34'

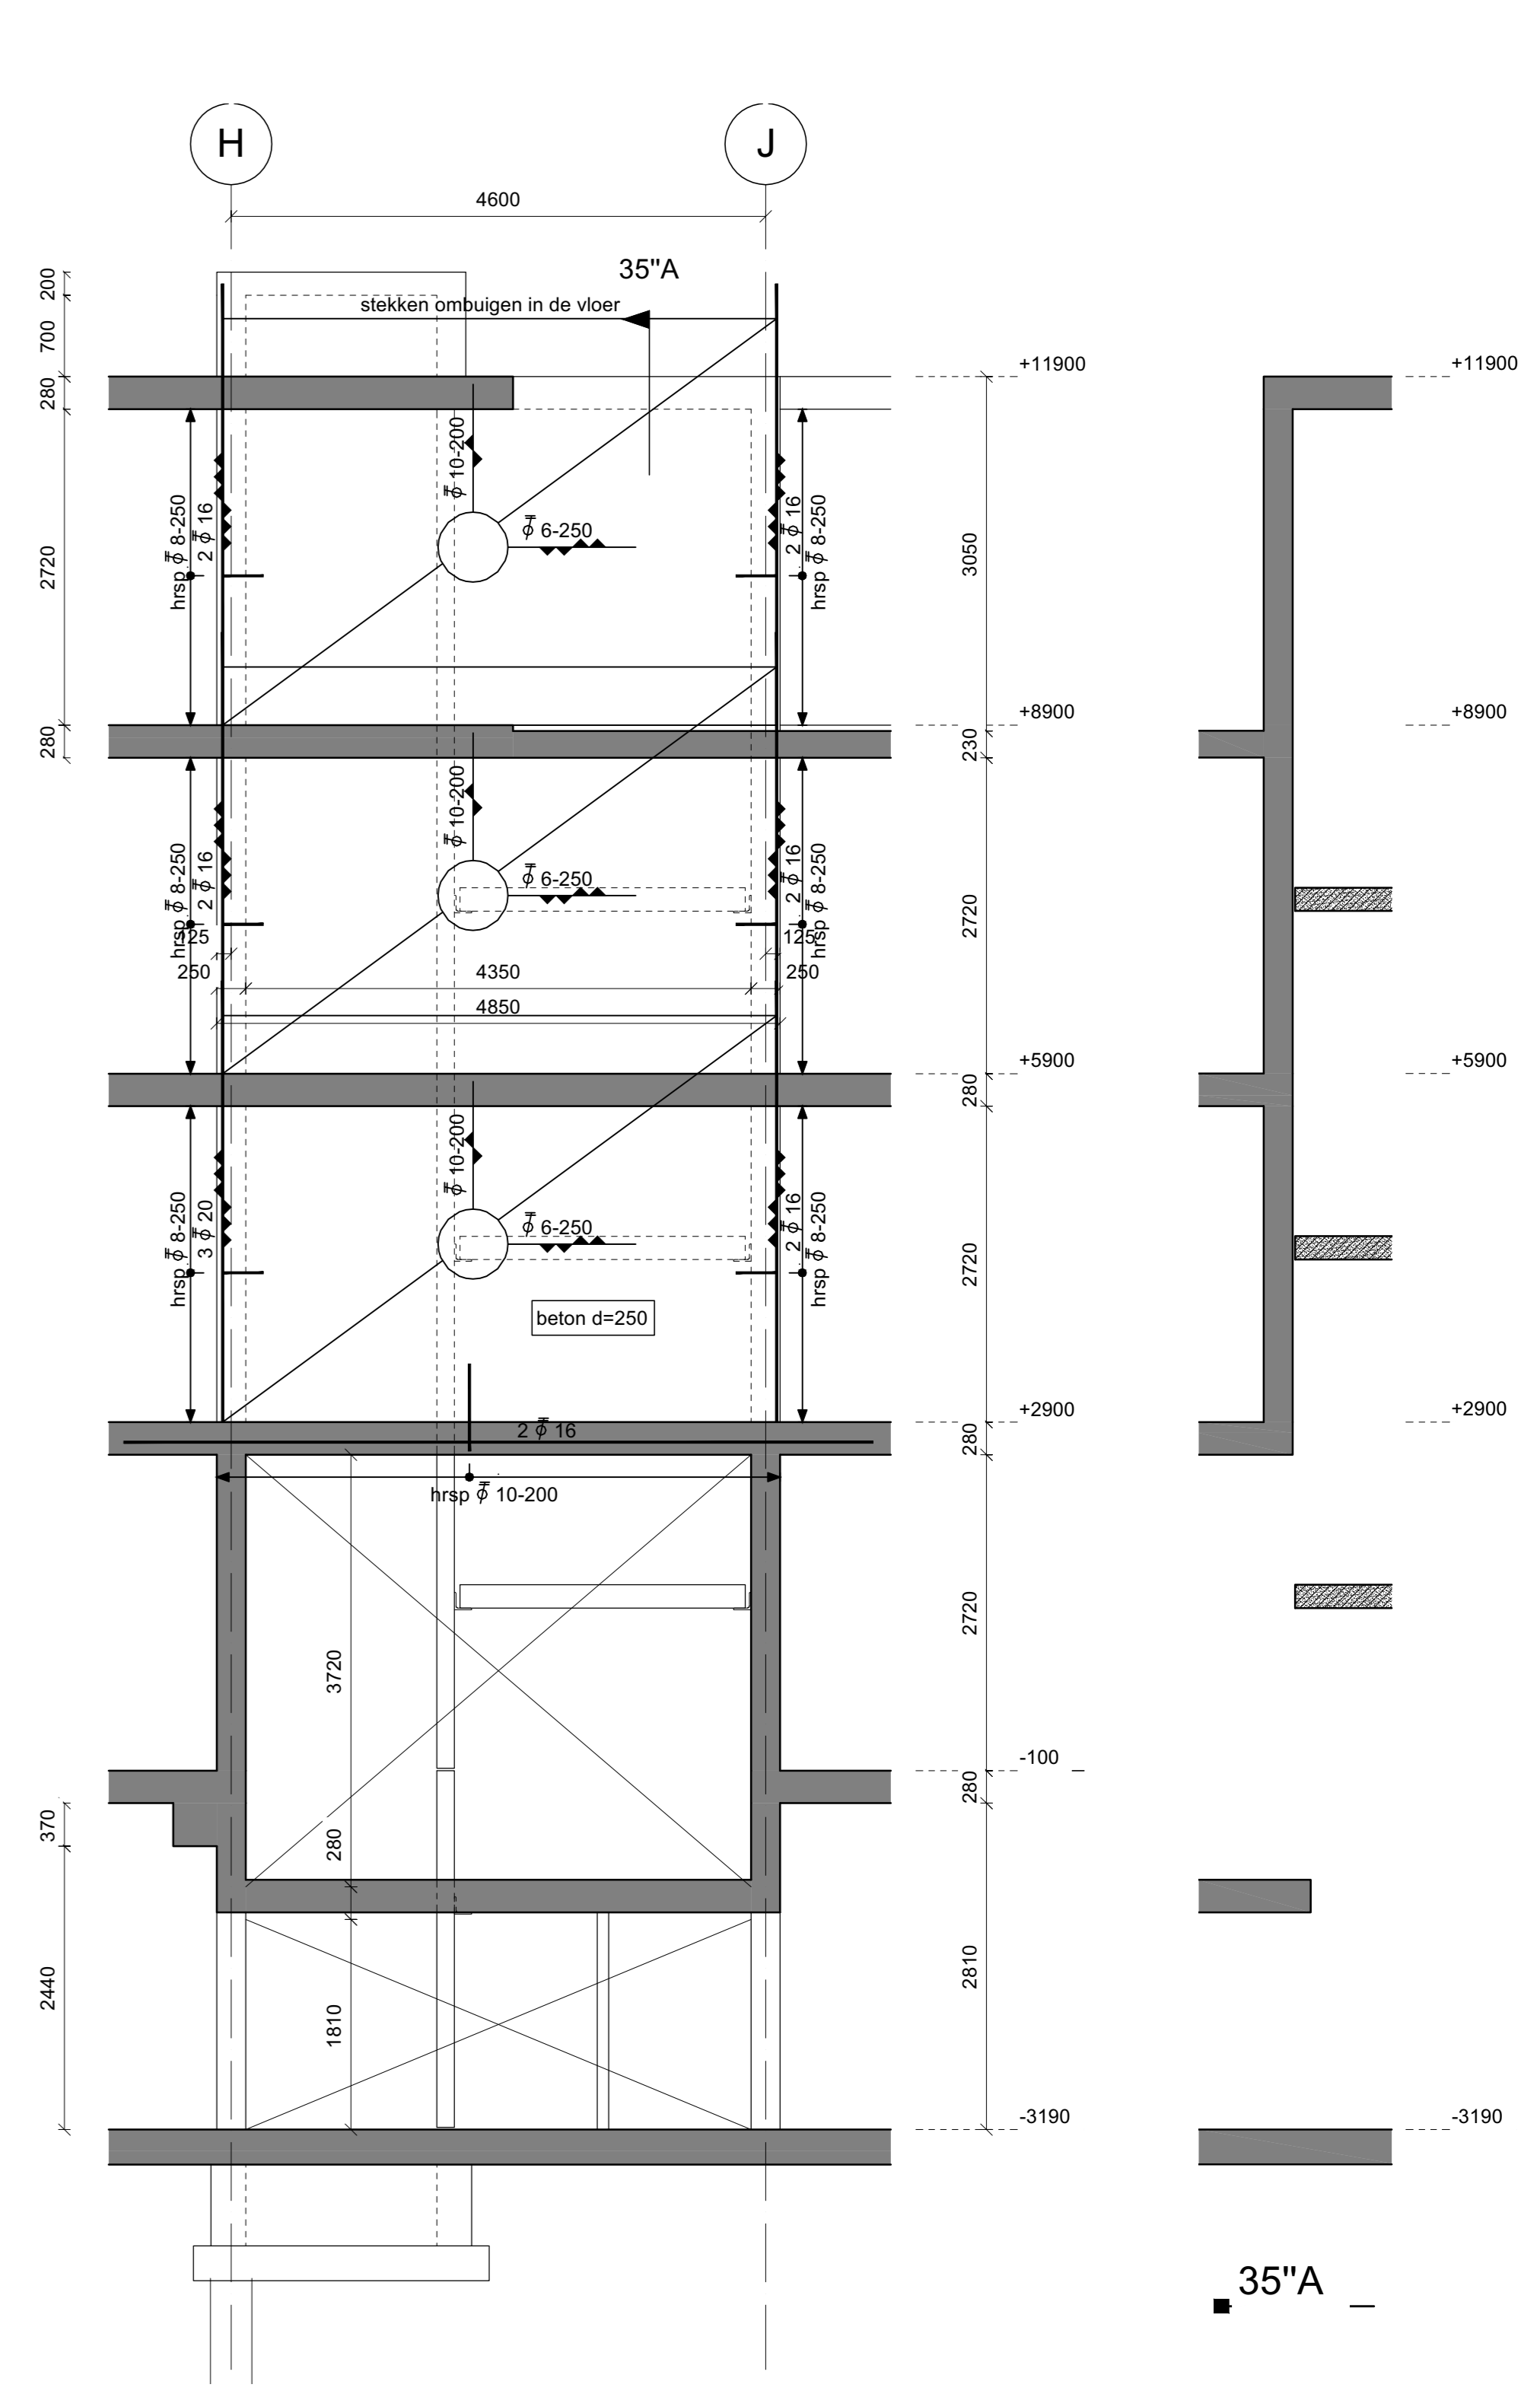

betonwand 35''

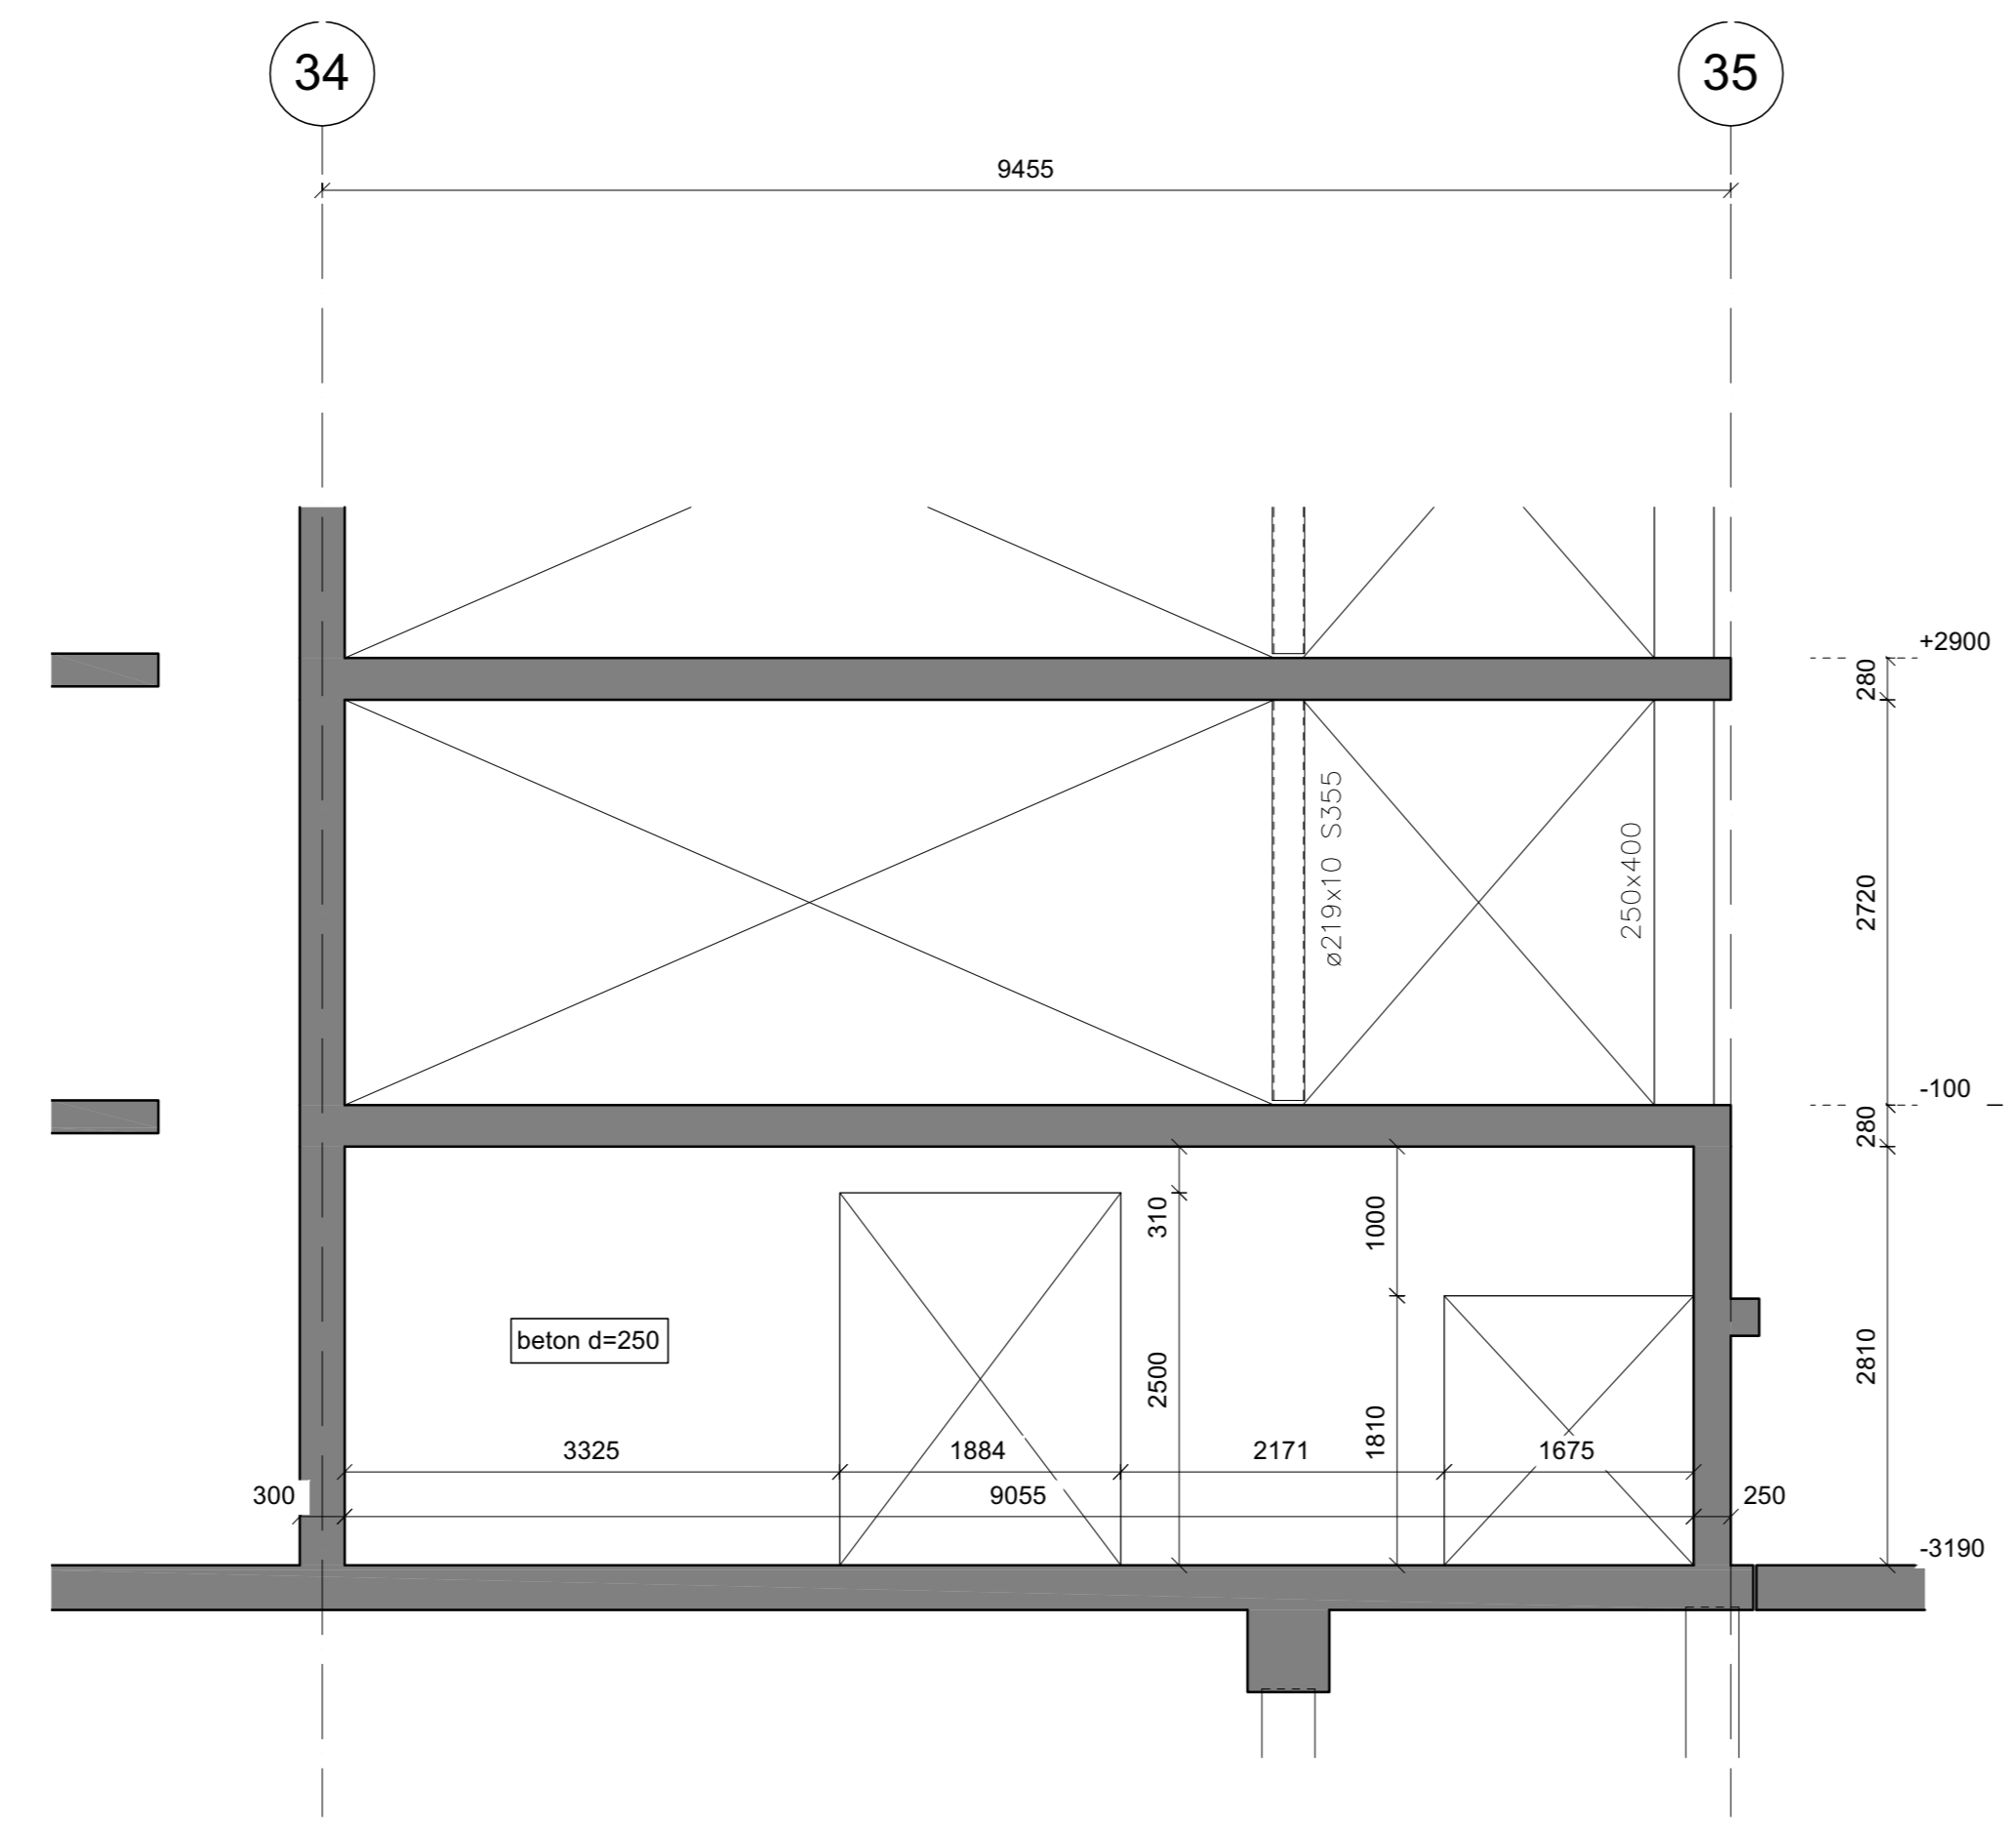

betonwand as L

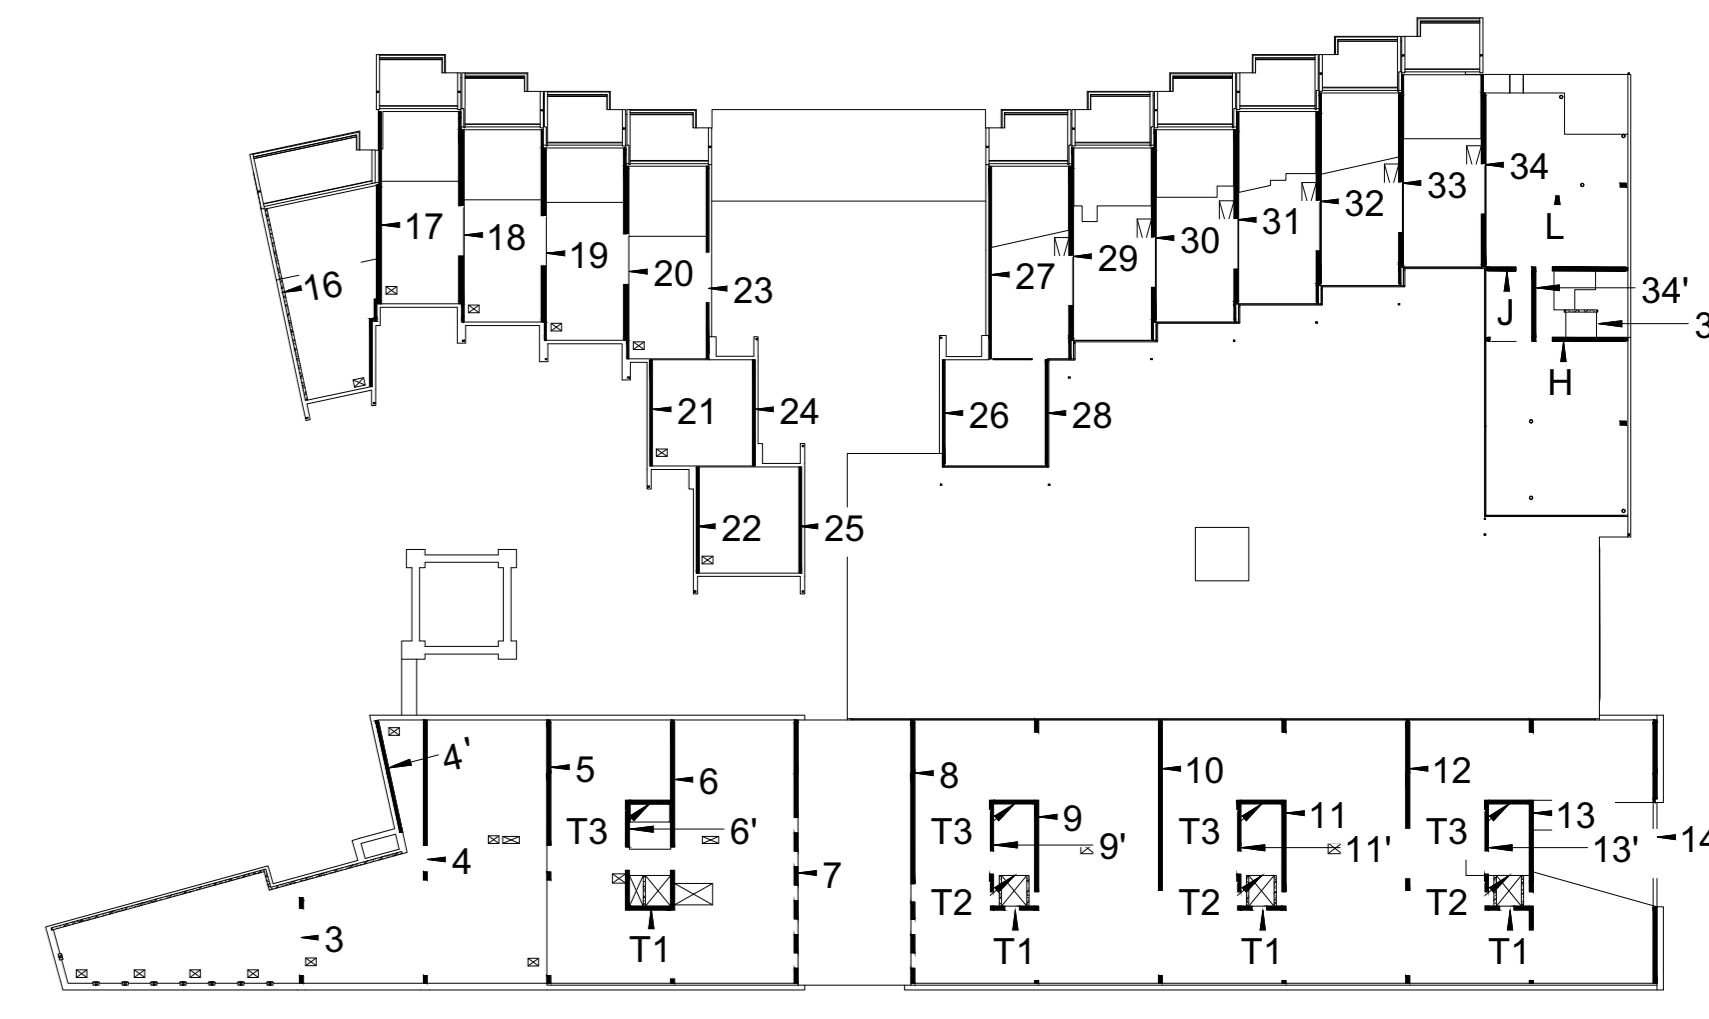

Situatie  
schaal 1:500

\*\*deze tekening alleen voor wapening gebruiken.

D			
C			
B	18-06-2015	Definitief	JDG
A	11-06-2015	Opmerkingen verwerkt	JDG
Revisie	Datum	Omschrijving	Get.
		BCS Buigcentrale B.V. Industrieweg 62 Postbus 130 7900 AC Hoogeveen Tel. 0528 229966 Fax 0528 229969 E-mail jdp@bcsteel.eu	Datum: 28-05-2015 Formaat: A0 Schaal: 1:50 Tekeningnummer: BCS-26.1W
Tekenaar: <b>5.1.2.e</b>		Projectleider: Ir. <b>5.1.2.e</b> Projectconstructeur: Ing. <b>5.1.2.e</b> RC Projecttekenaar: Ing. <b>5.1.2.e</b>	
Project: Wiener en Co te Amsterdam Opdrachtgever: Heijmans Vastgoed B.V. Architect: Arons en Gelauff Architecten Betreft: Bouwdeel E - Betonwanden H, J, L, 34', 35''		Status: Wijziging A 23-02-2015 Ing. <b>5.1.2.e</b> Wijziging A 18-02-2015 Ing. <b>5.1.2.e</b> Definitief 13-11-2014 Ing. <b>5.1.2.e</b> Ter controle status opmerkingen	
Schaal: 1:50 Formaat: A0		Dossiernummer: <b>11-116</b> Fase/blad: W.26.1 Versie: A	

Betondekking C30/37	Overlappingslengte lo:				Betondekking C30/37
Ø20 25mm	Ø8	Ø10	Ø12	Ø16	Ø20 Ø25 voor 20/25/30
Ø25 30mm	350	450	600	800	1050 1300 achter 20/25/30