




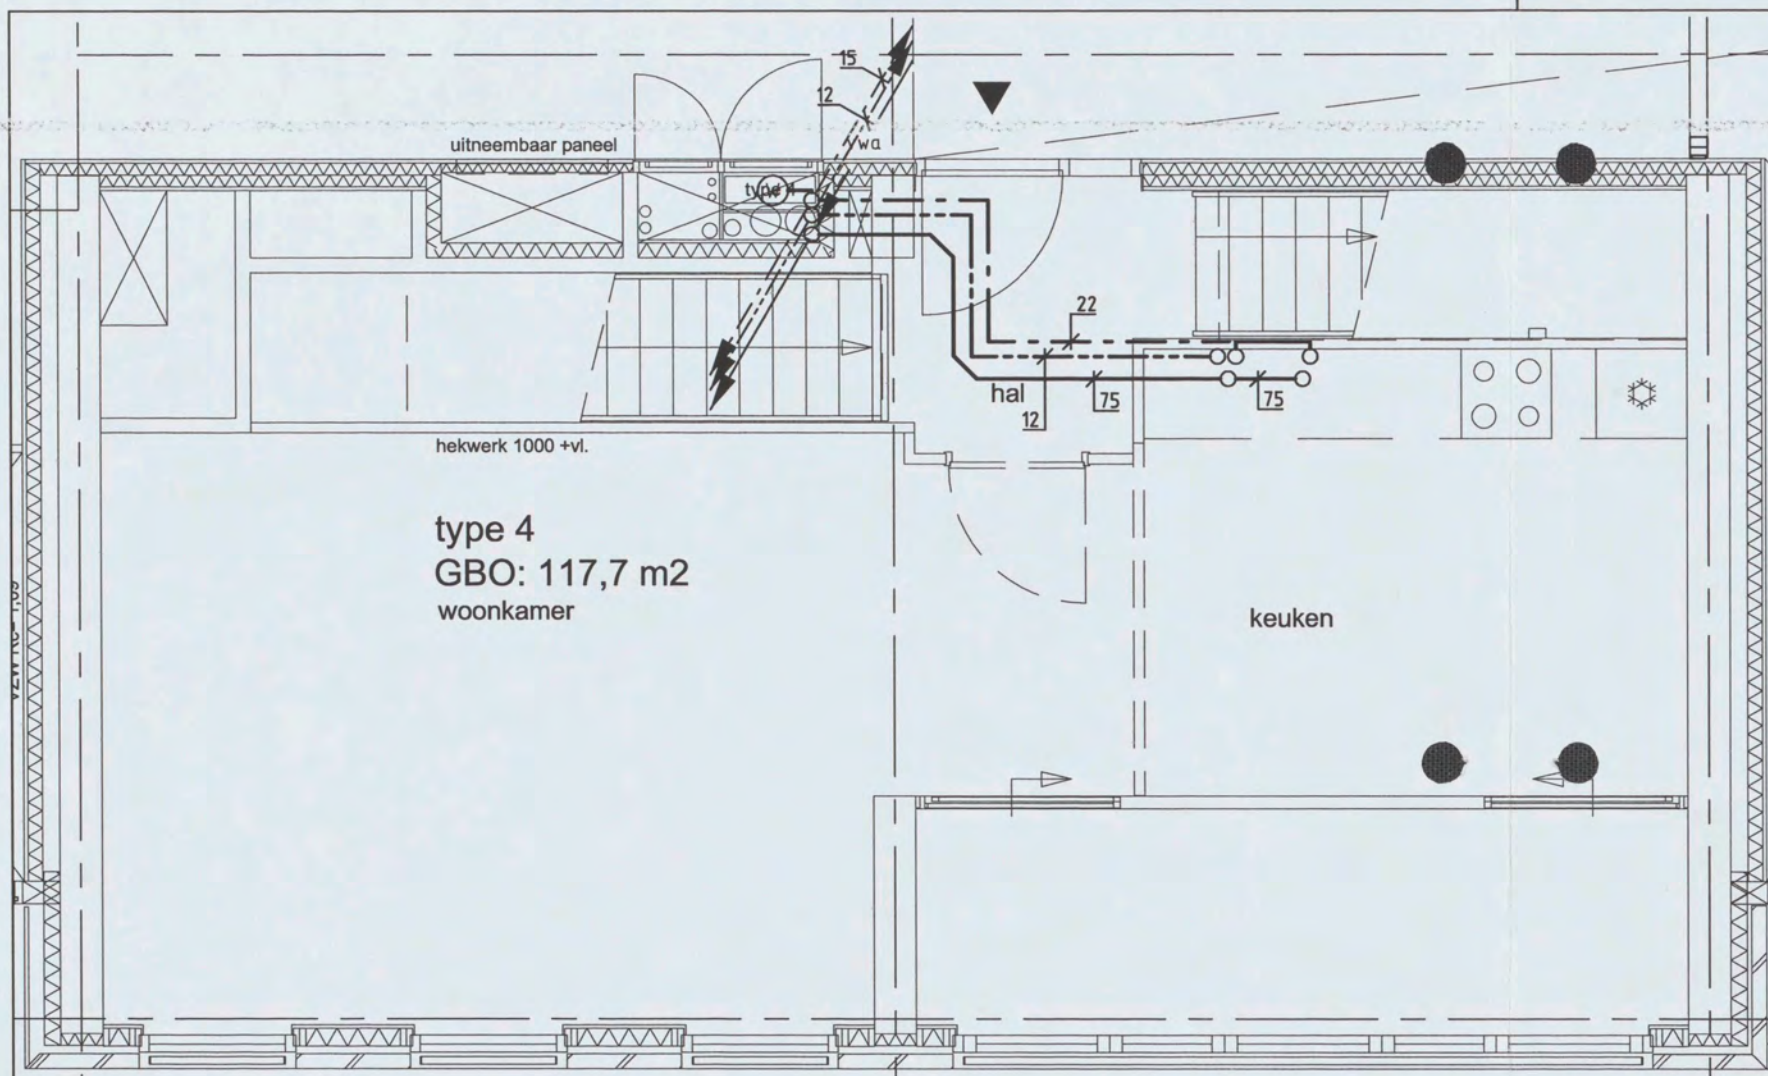

NIVO 2

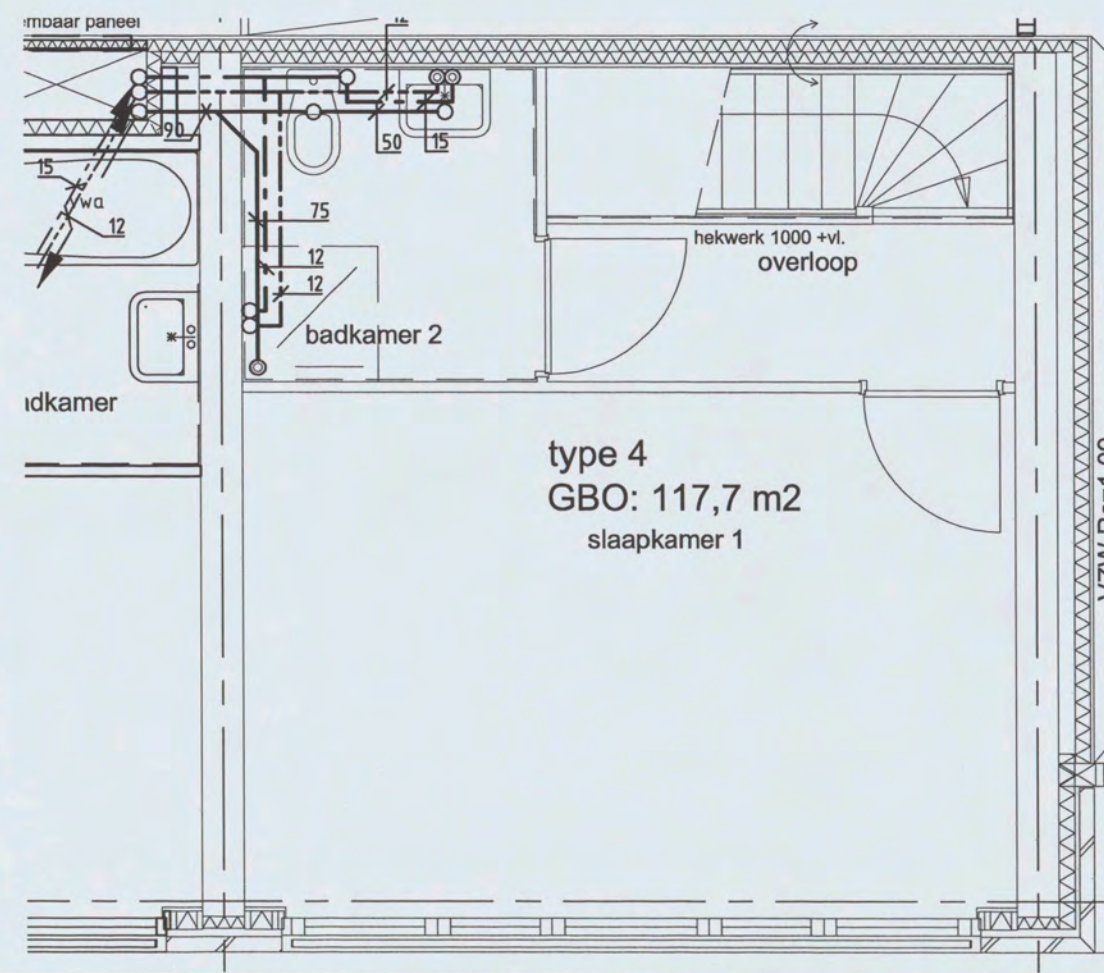

NIVO 3

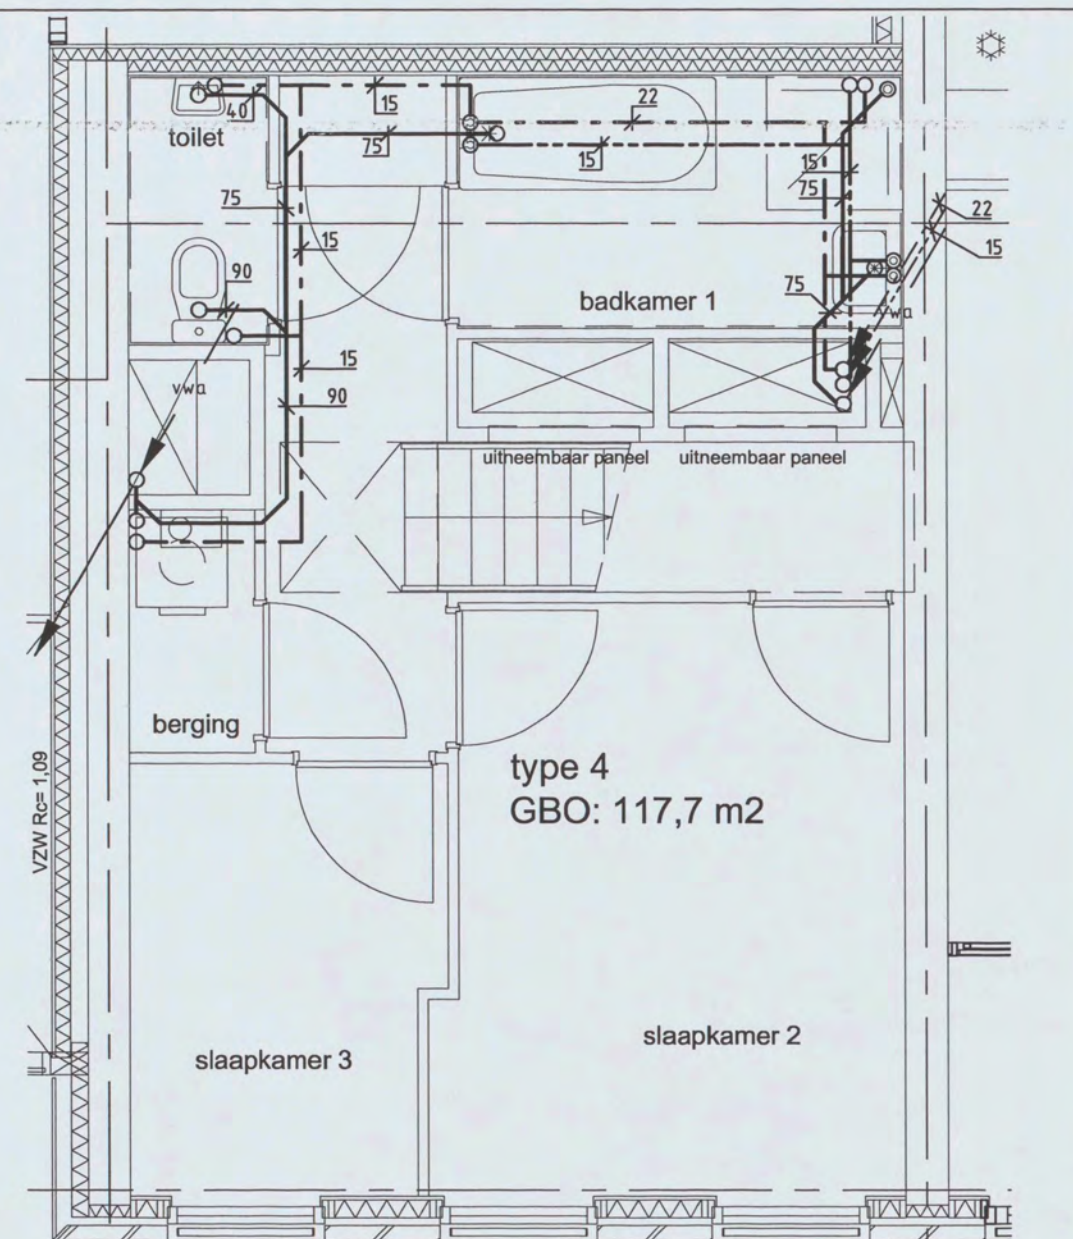

NIVO 1

OPMERKINGEN:

TYPE 4: GELDT VOOR NIVO'S 1, 2 & 3.

Code	Omschrijving	Datum	Tekenaar
1.1	DEFINITIEF ONTWERP	26-05-2004	WV
2.1	BESTEK	02-11-2004	WV



ebatech
INGENIEURSBUREAU

Ingenieursbureau Ebatech BV

5.1, 2, e

<http://www.ebatech.nl>

email: 5.1, 2, e@ebatech.nl

5.1, 2, e@ebatech.nl

GERENSTEIN 3

AMSTERDAM

DREEF TYPE 4

SANITARE INSTALLATIE

projectleid: 5.1. 2. e

engineer: 5.1, 2, e

projectnr: 5.1, 2, e

versie: 2.1

formaat: A3

schaal: 1:50

tekeningnummer: 520 TYPE4

blad: 1/1

RENVOL:

— v.w.a. — Vuilwaterafvoer
— o — Ont- en beluchting

— Koud waterleiding
— Warm waterleiding
— Warmwater circulatieleiding
— Gemengdwater circulatieleiding
— Watermeter

bouwkundige tekeningnaam: 167800

versie:

datum: 15-10-2004

