


PRINCIPE DETAILS

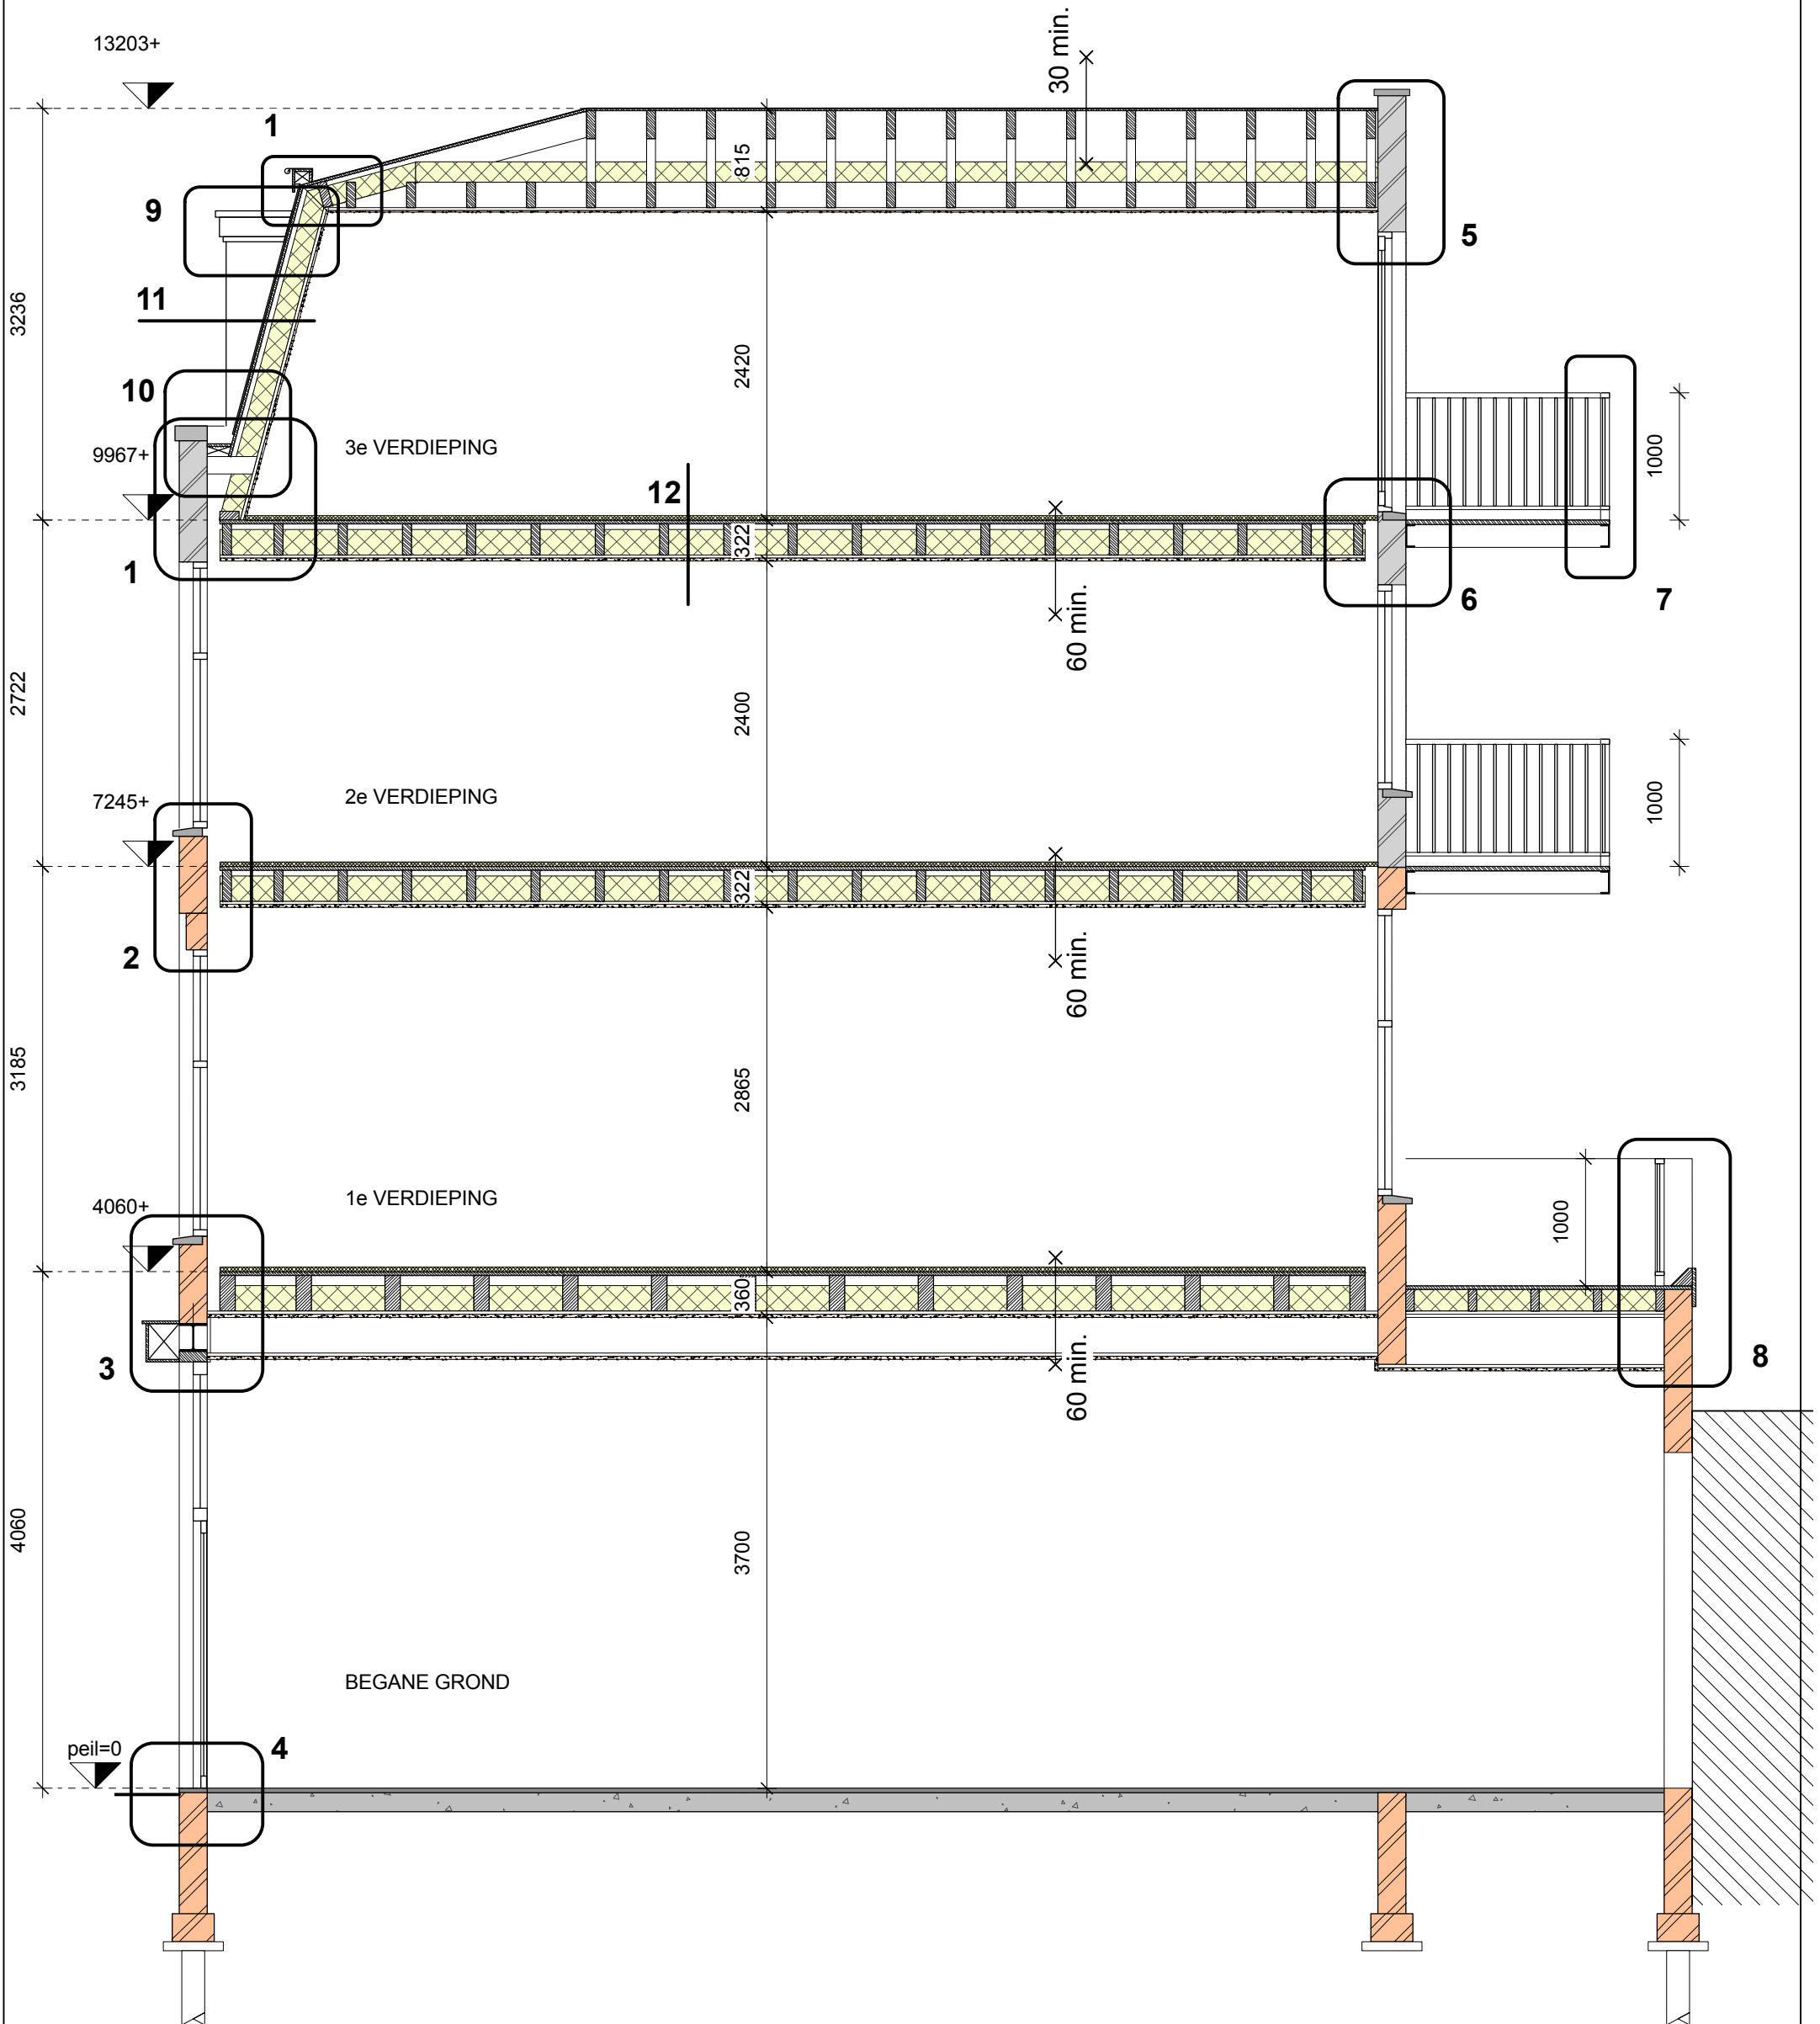


BURO V-10

5.1, 2, e . Laurierstraat 21 . 1016 PG Amsterdam
 tel. 31 20 6186457 . E mail. winfried@burov10.nl

opdrachtgever
 werk
 onderwerp

Kess Corp.
 Kerkstraat 168 te Amsterdam
 BOUWAANVRAAG / principedetails

datum	17-06-2025	A	B	C	D
schaal	1A5	werknr. 2445	bladnr. B-03		

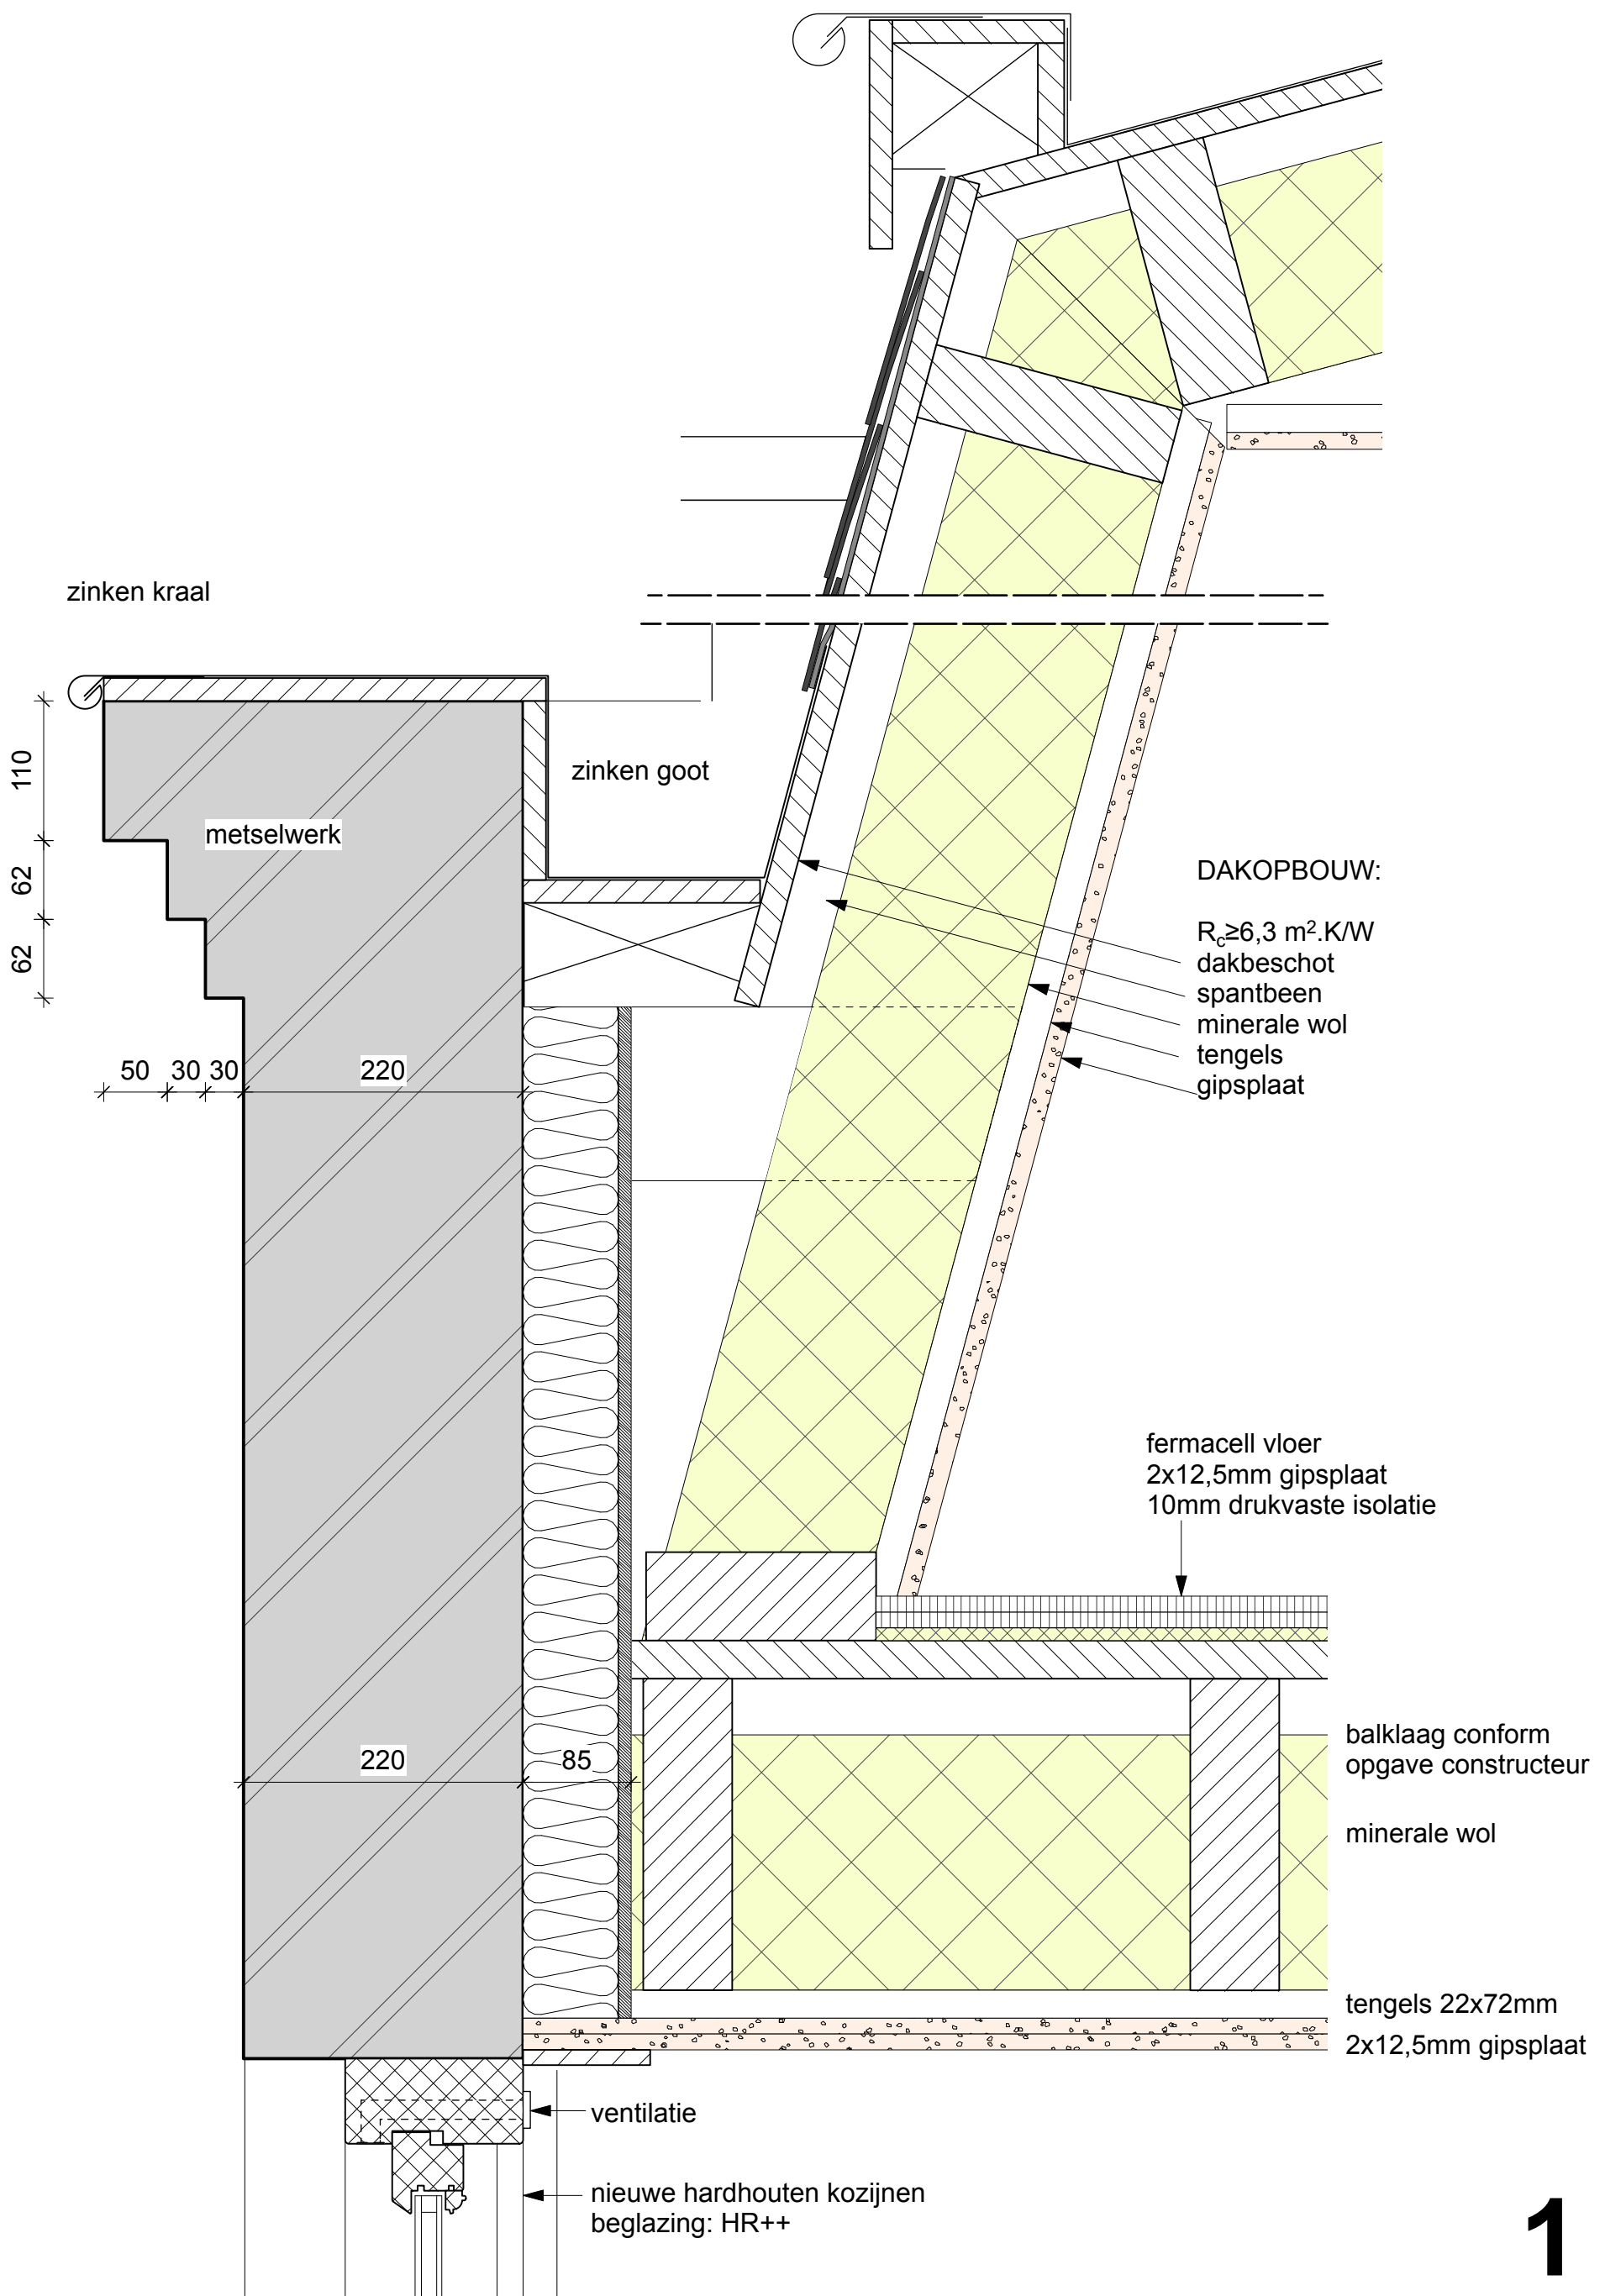



1

BURO V-10


5.1, 2, e . Laurierstraat 21 . 1016 PG Amsterdam
tel. 31 20 6186457 . E mail. winfried@burov10.nl

opdrachtgever	Kess Corp.				
werk	Kerkstraat 168 te Amsterdam				
onderwerp	BOUWAANVRAAG / principedetails				
datum	17-06-2025	A	B	C	D
schaal	1A5	werknr. 2445	bladnr. B-03		

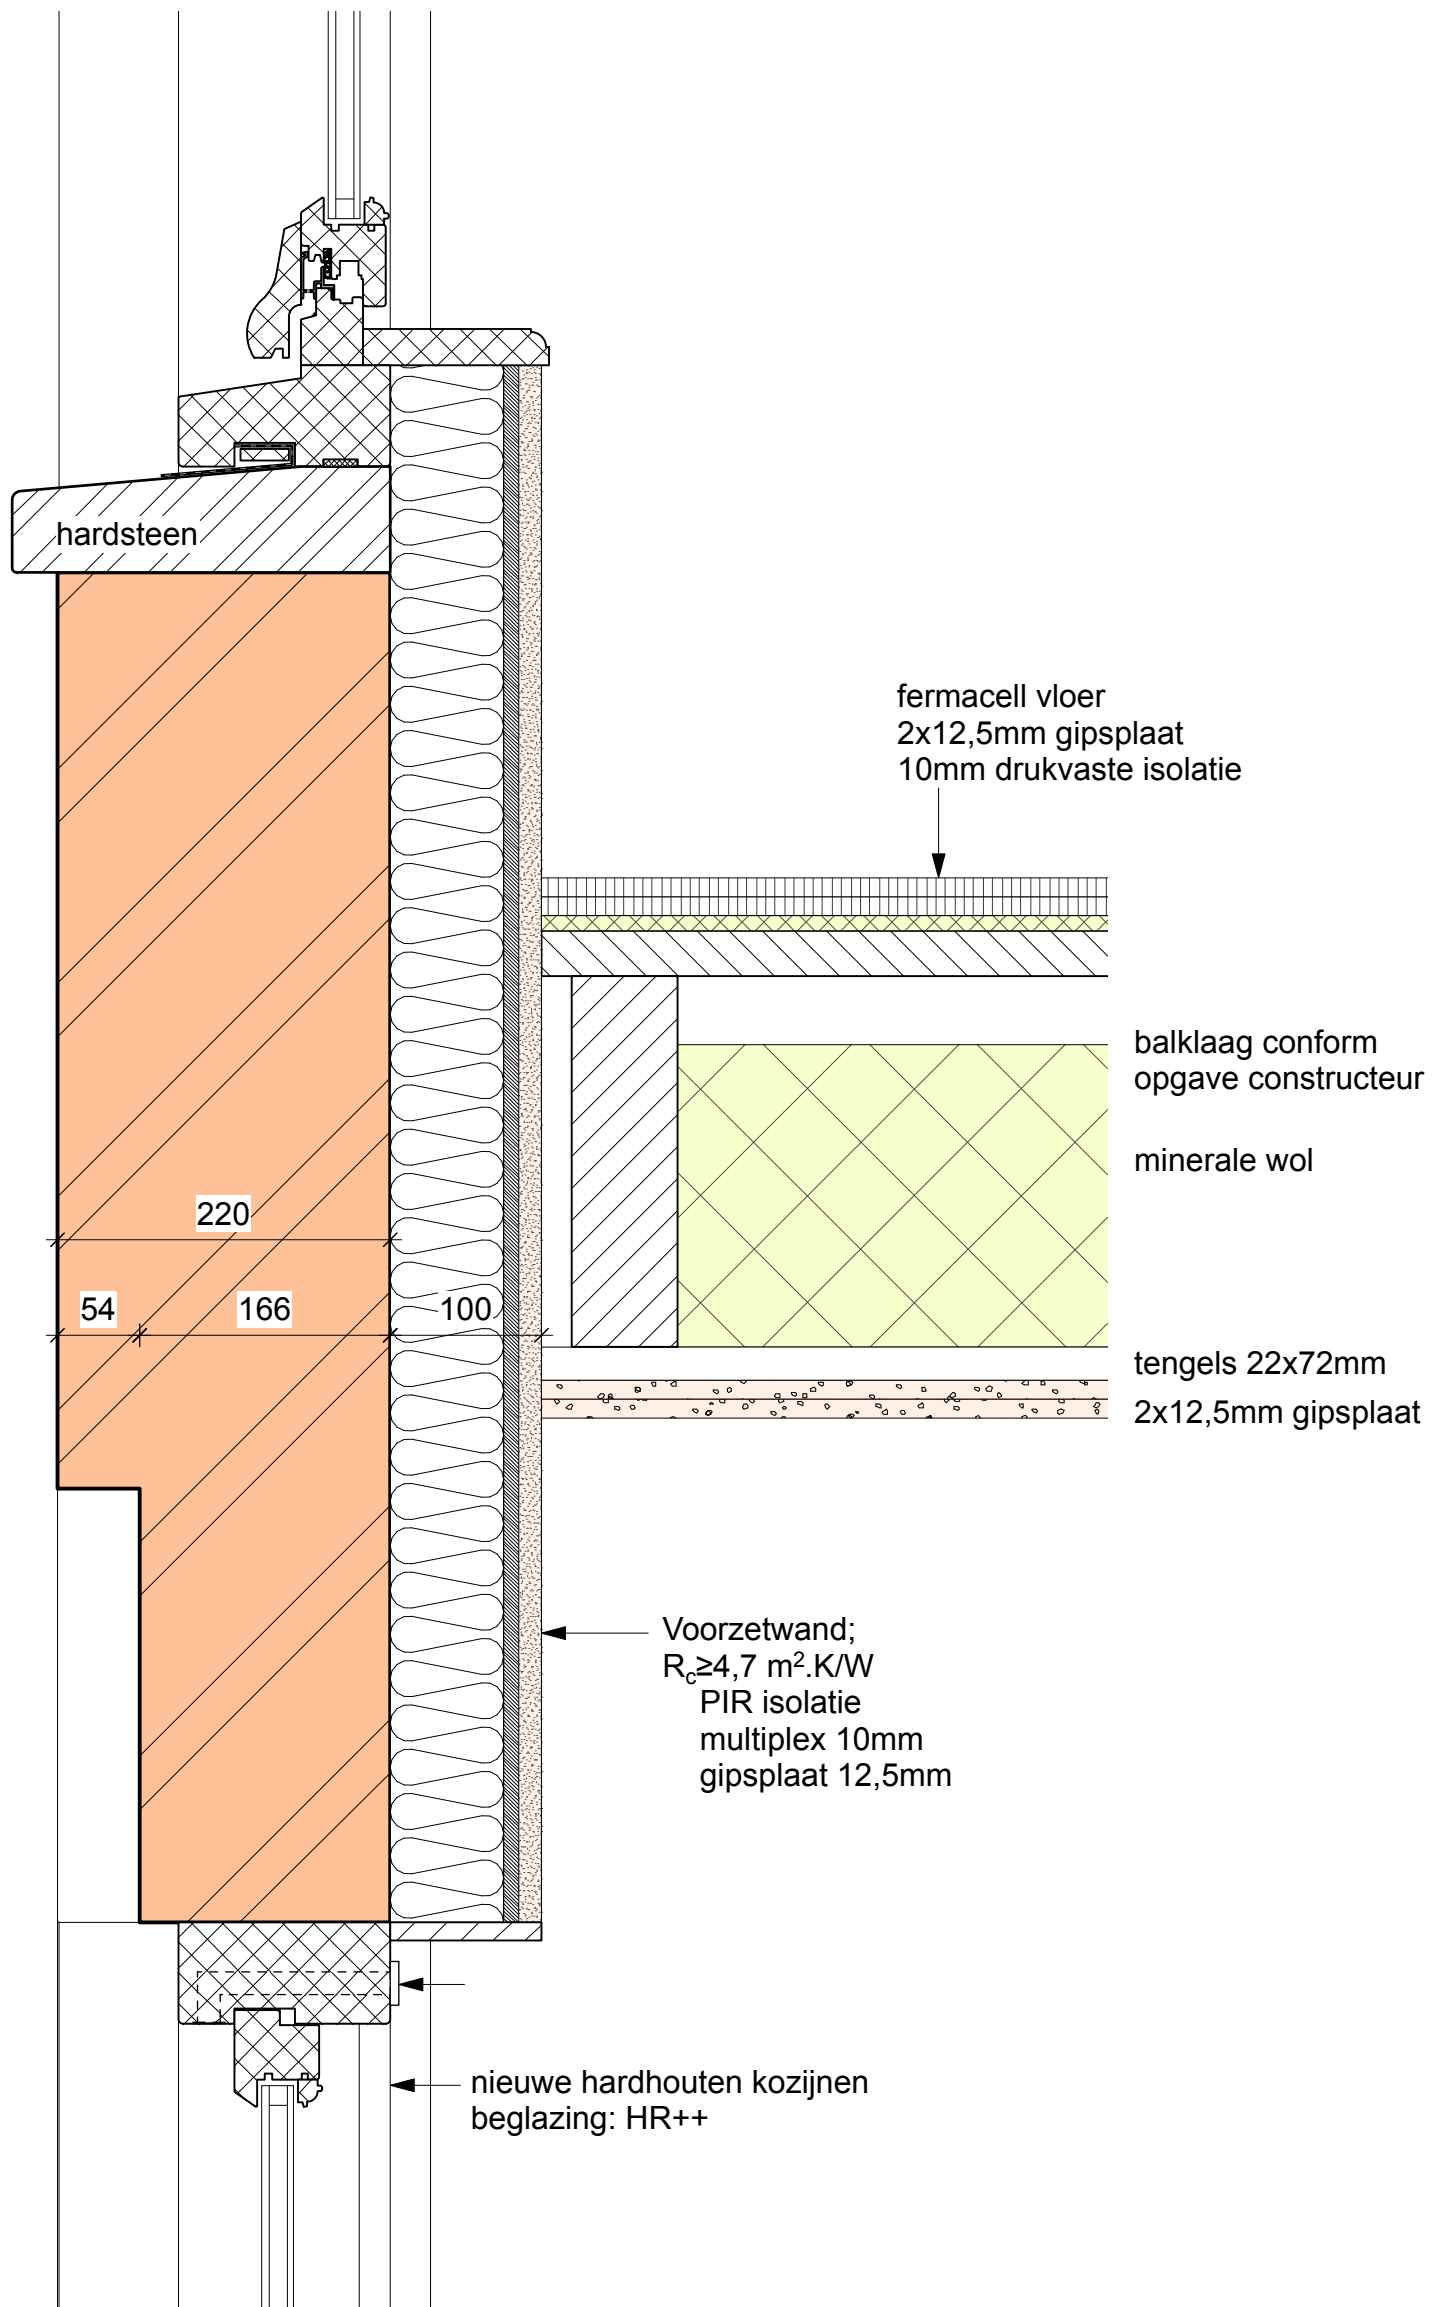


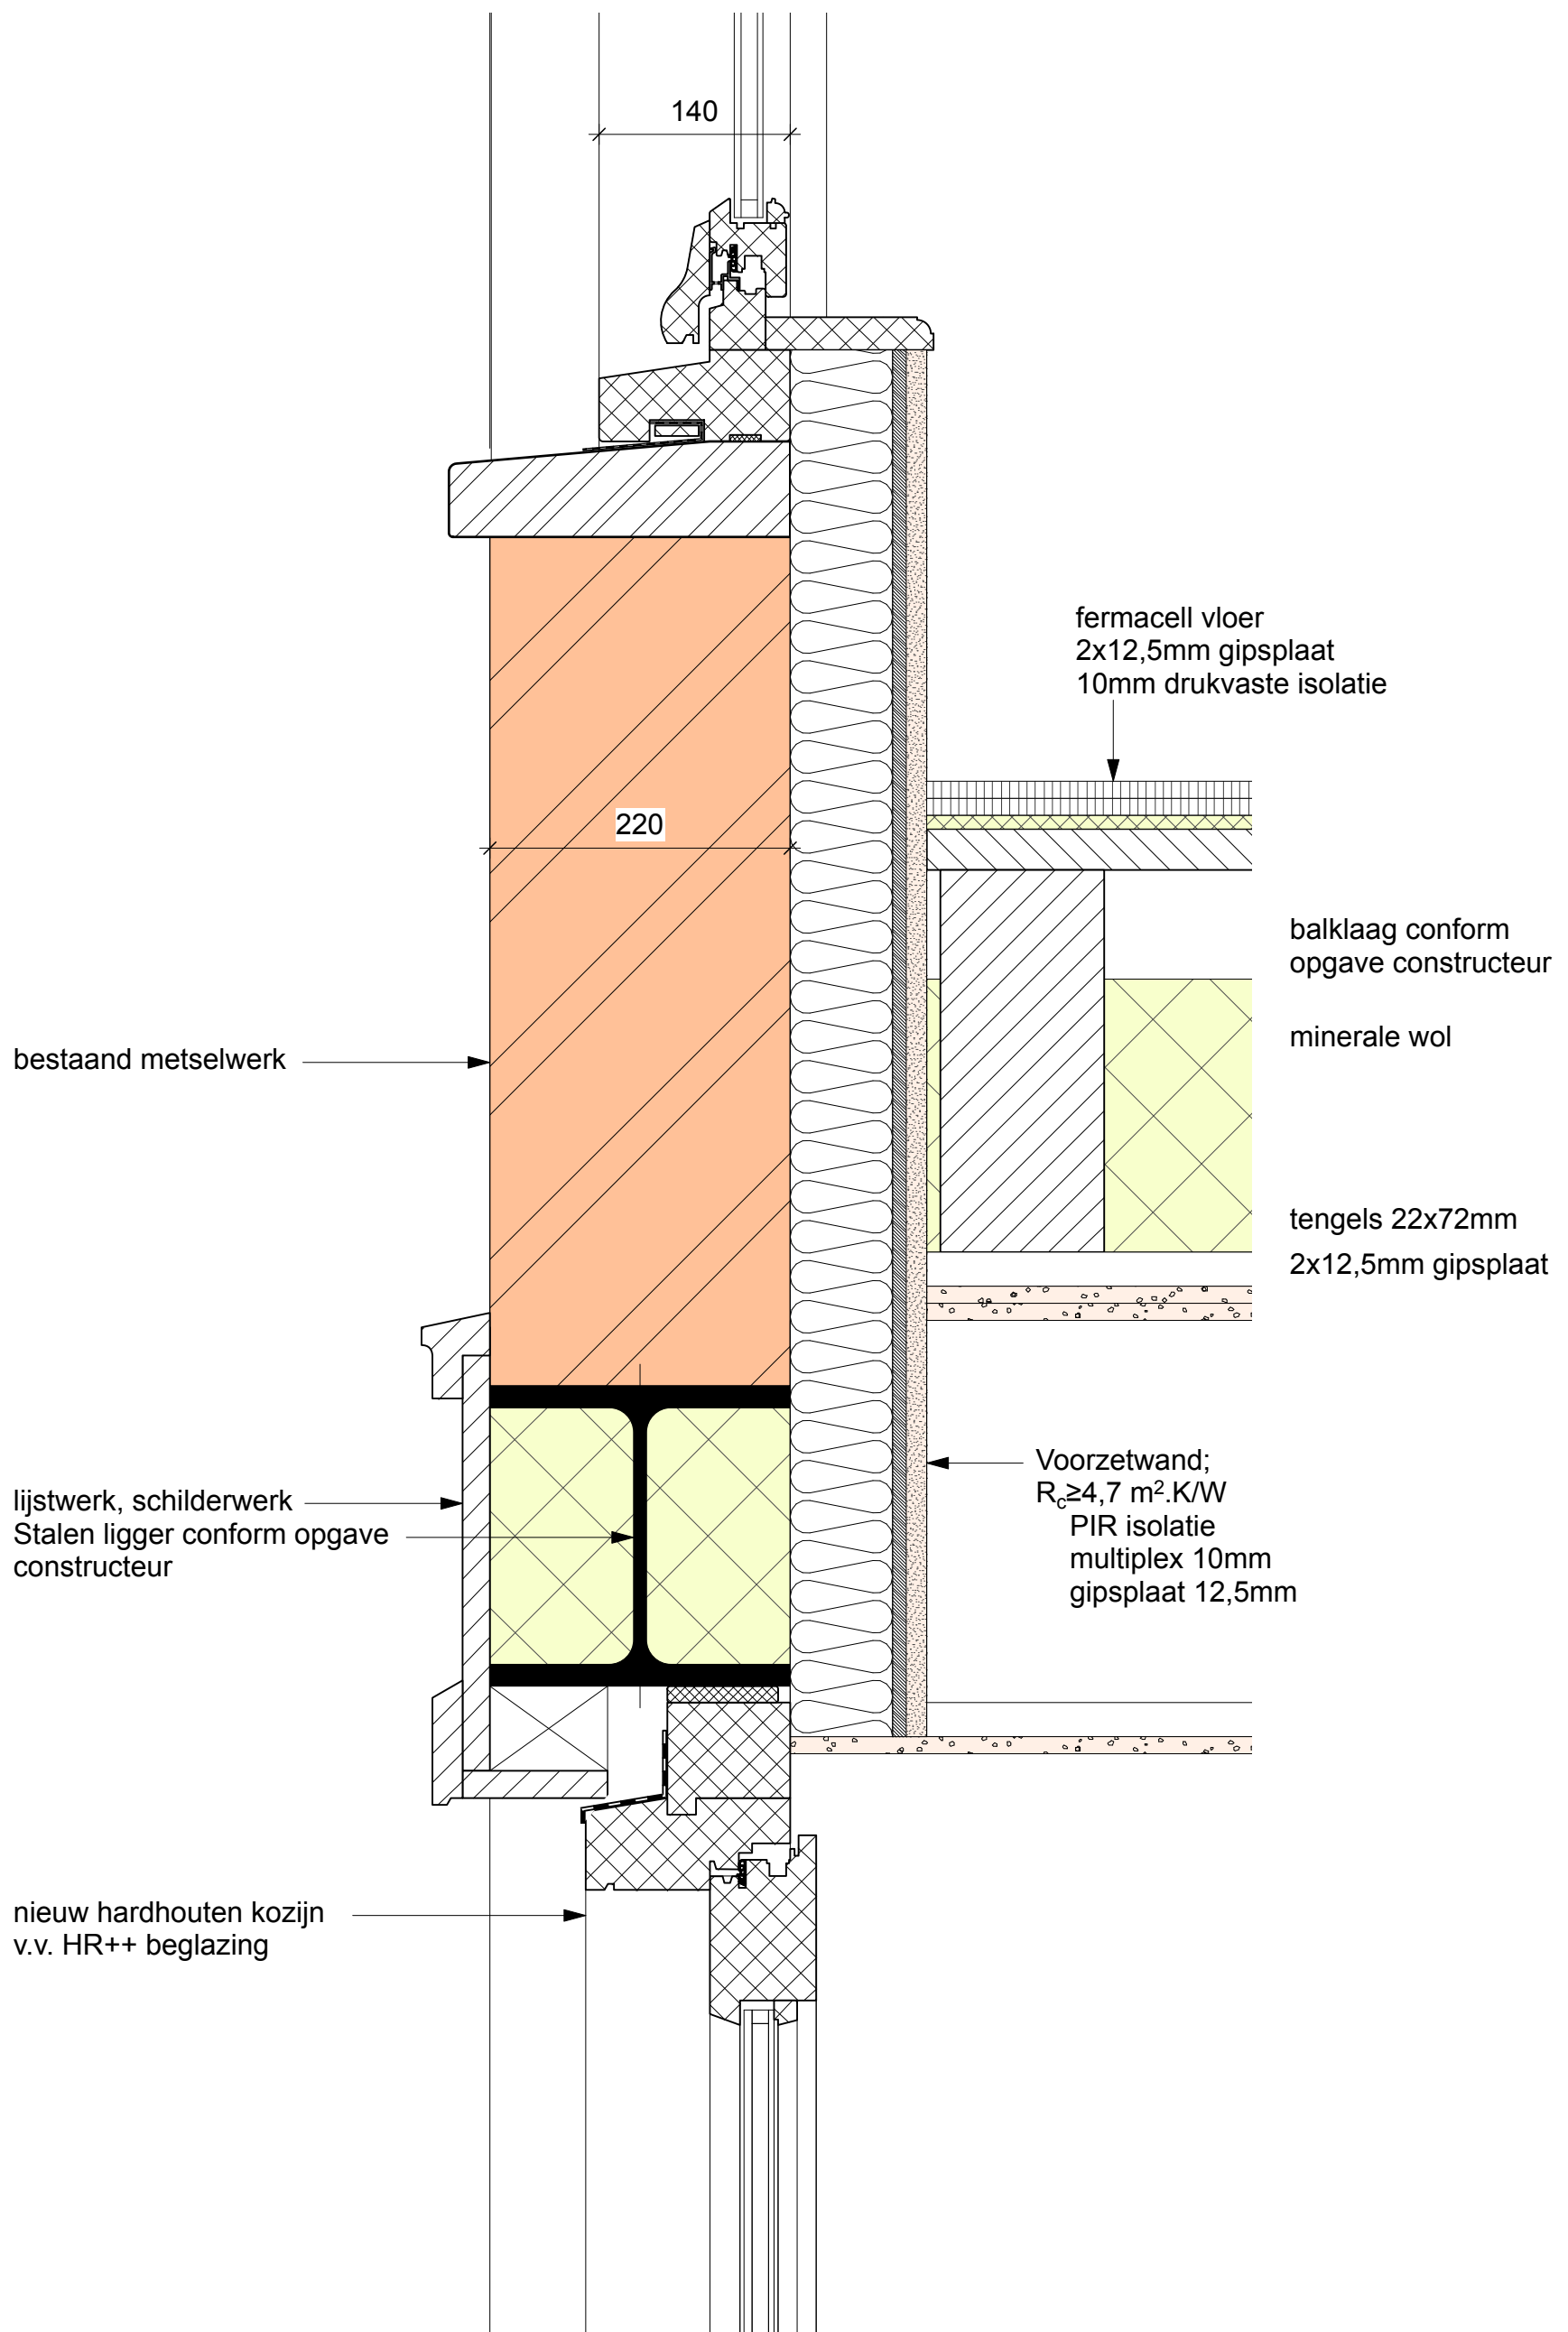



datum	17-06-2025	A	B	C	D
schaal	1A5	werknr. 2445	bladnr. B-03		

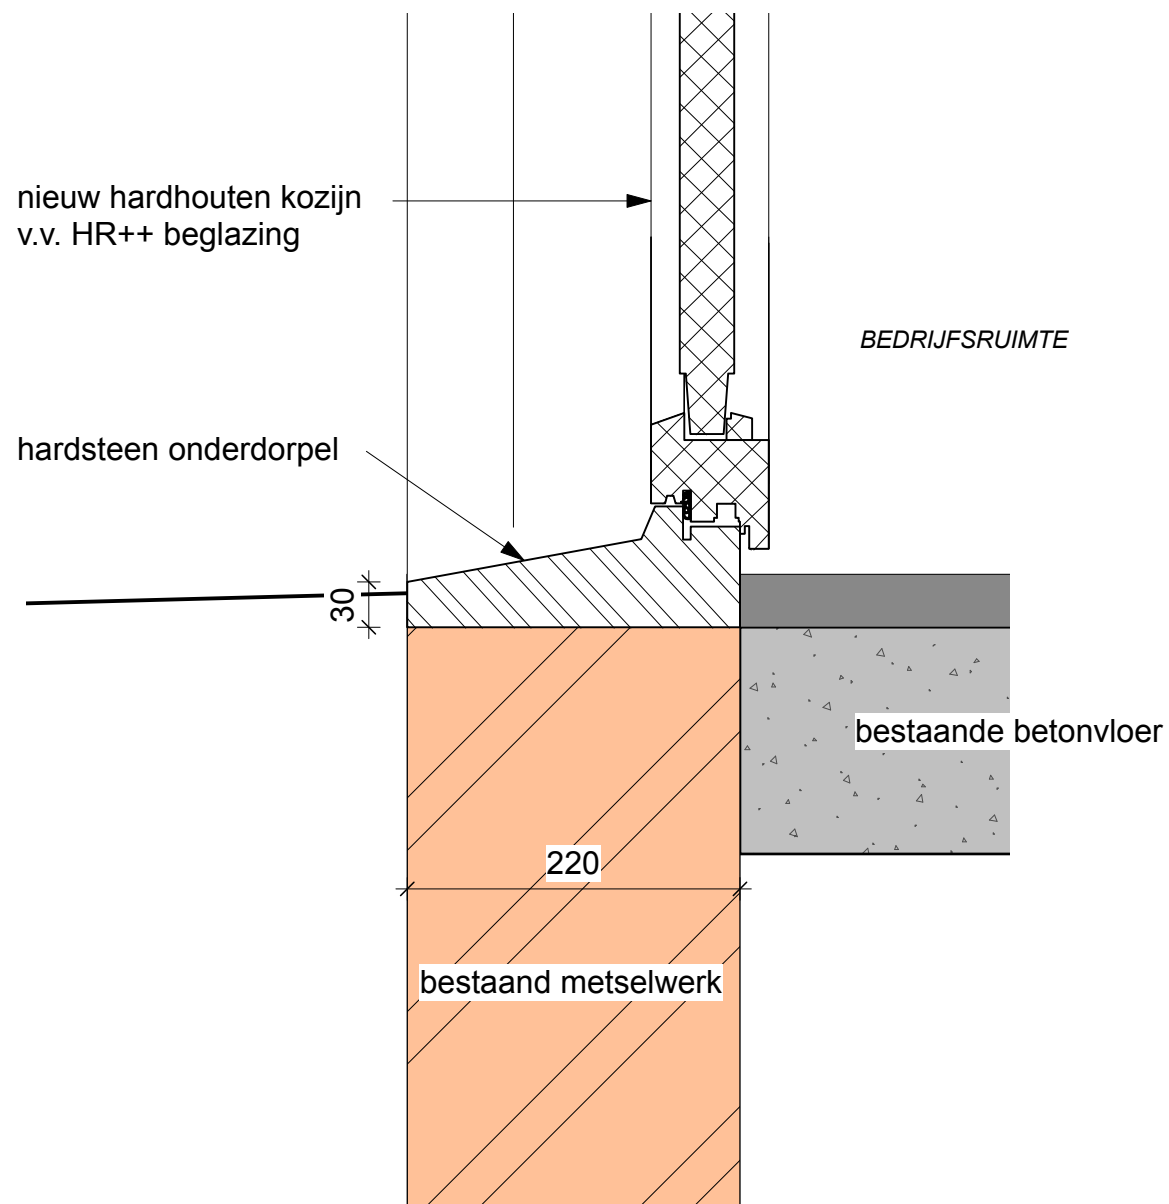

datum	17-06-2025	A	B	C	D
schaal	1A5	werknr. 2445	bladnr. B-03		

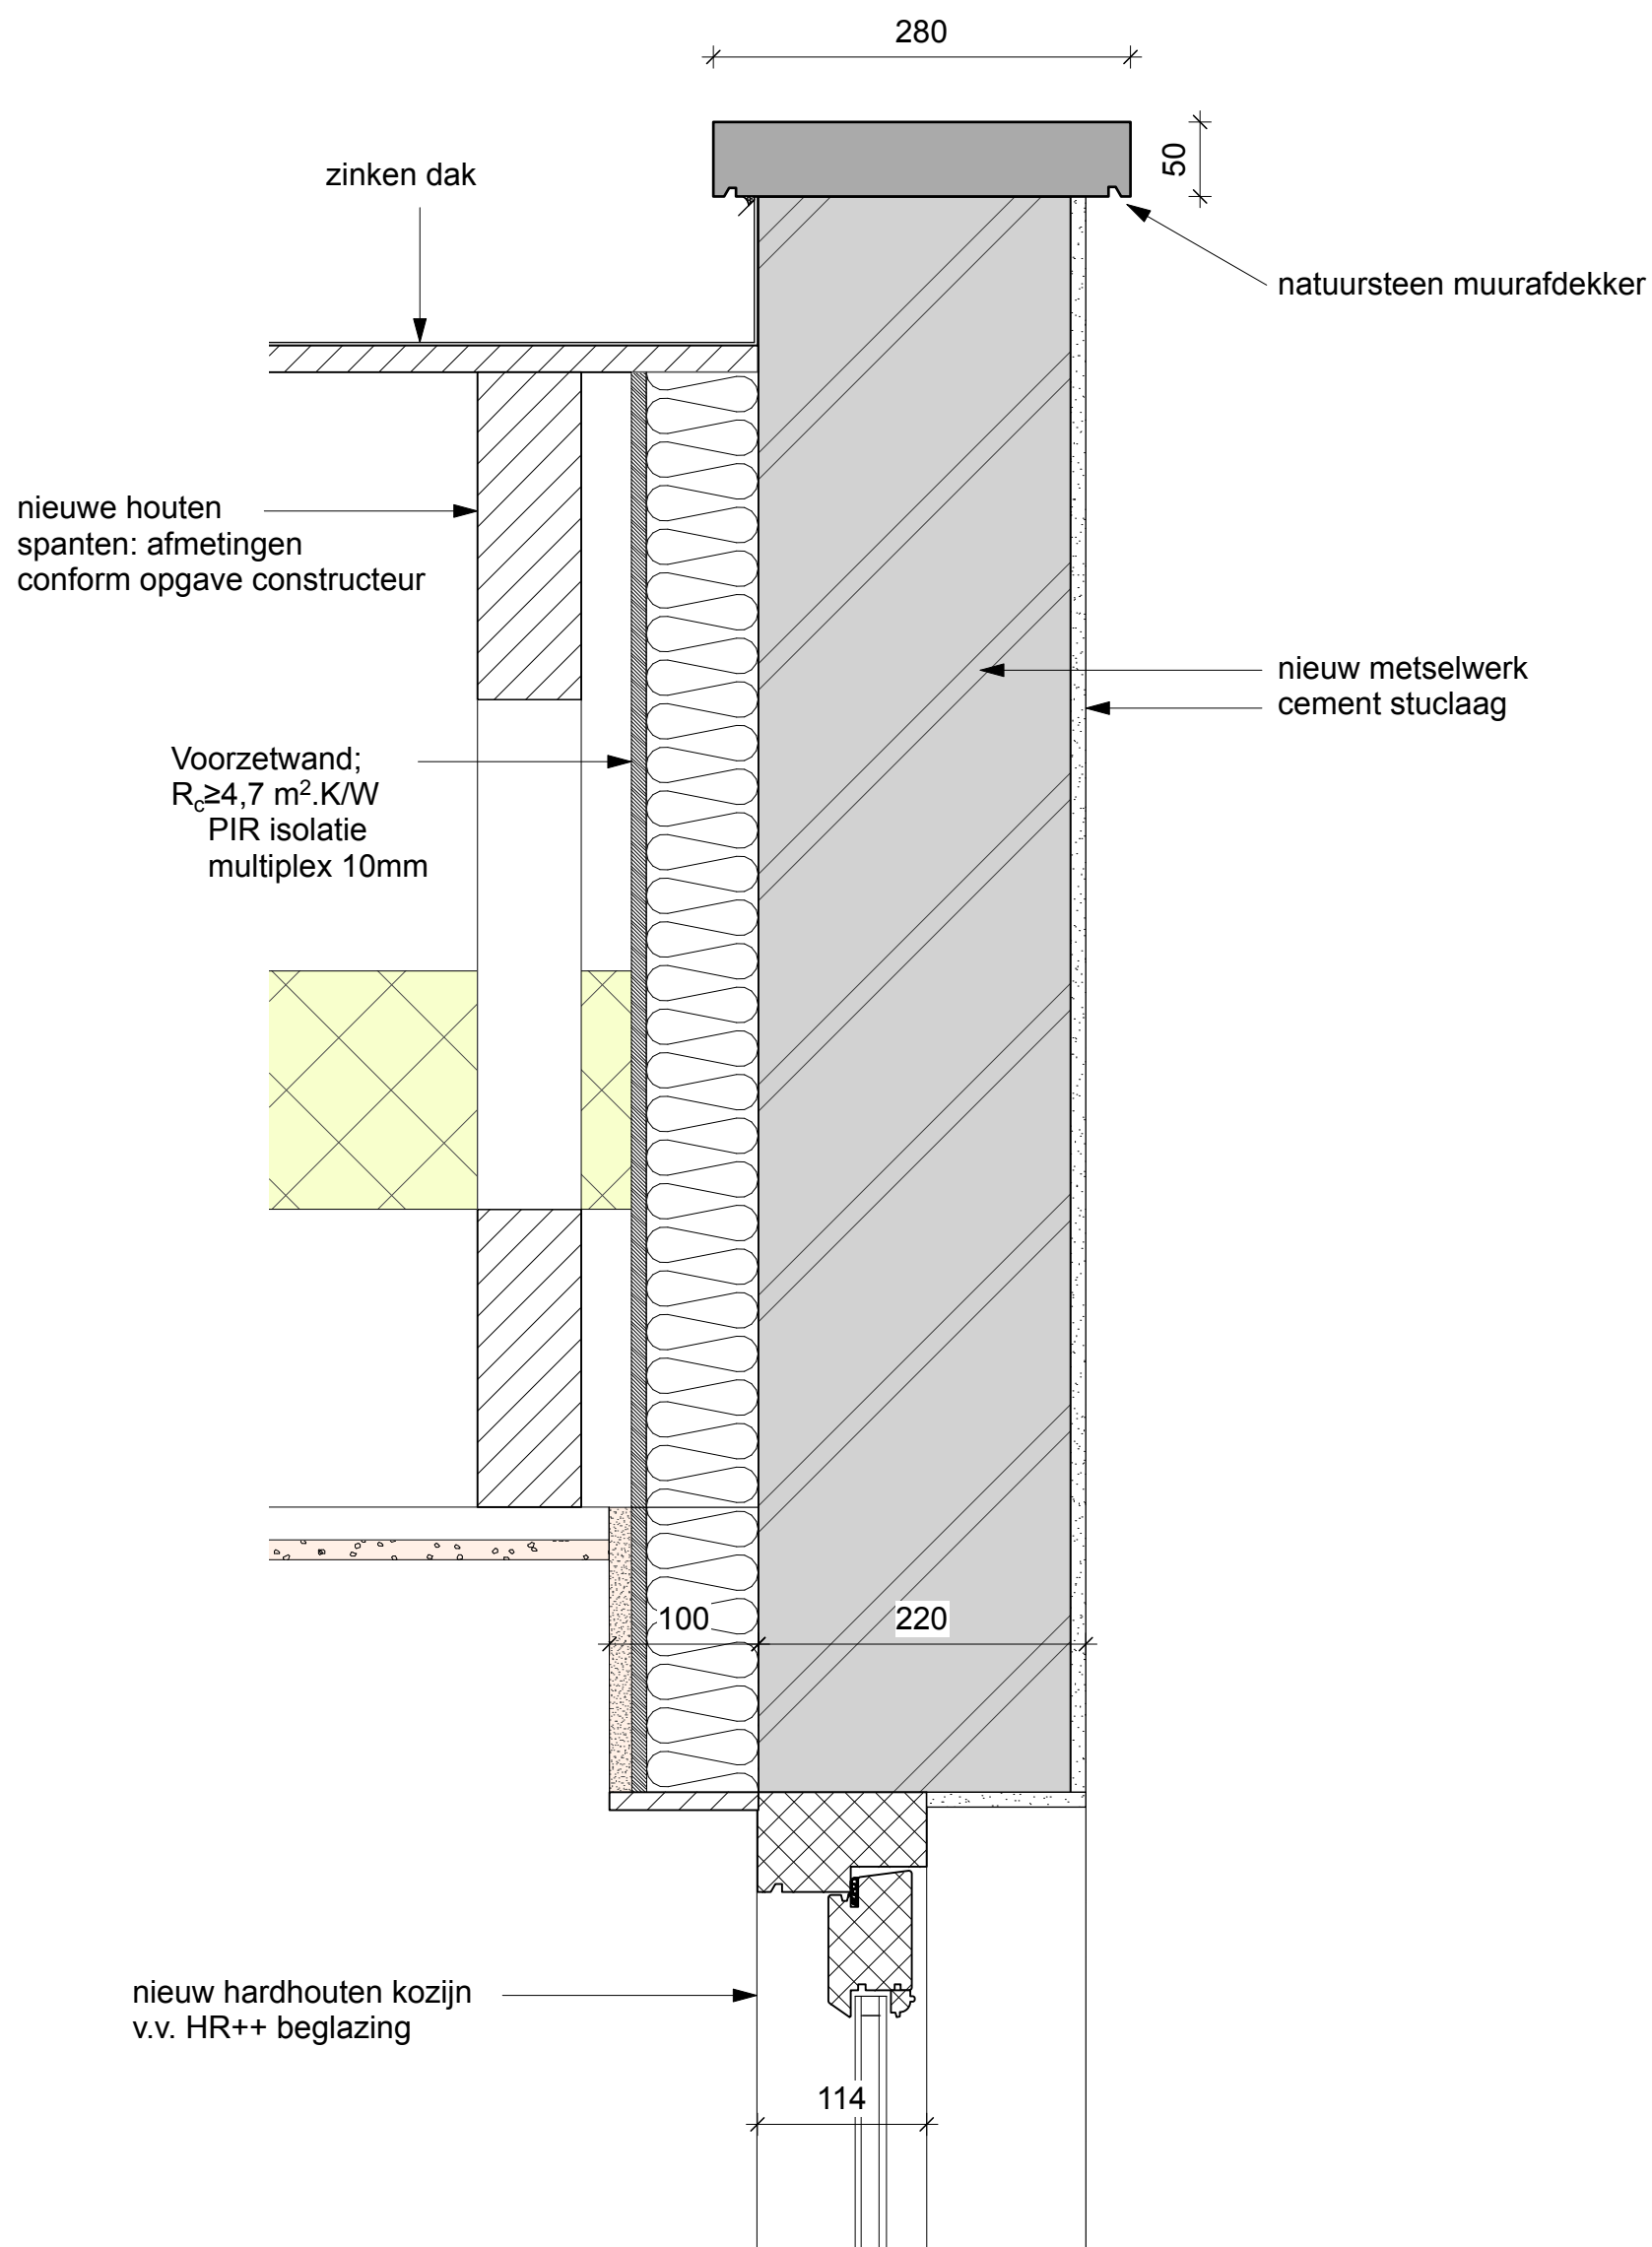

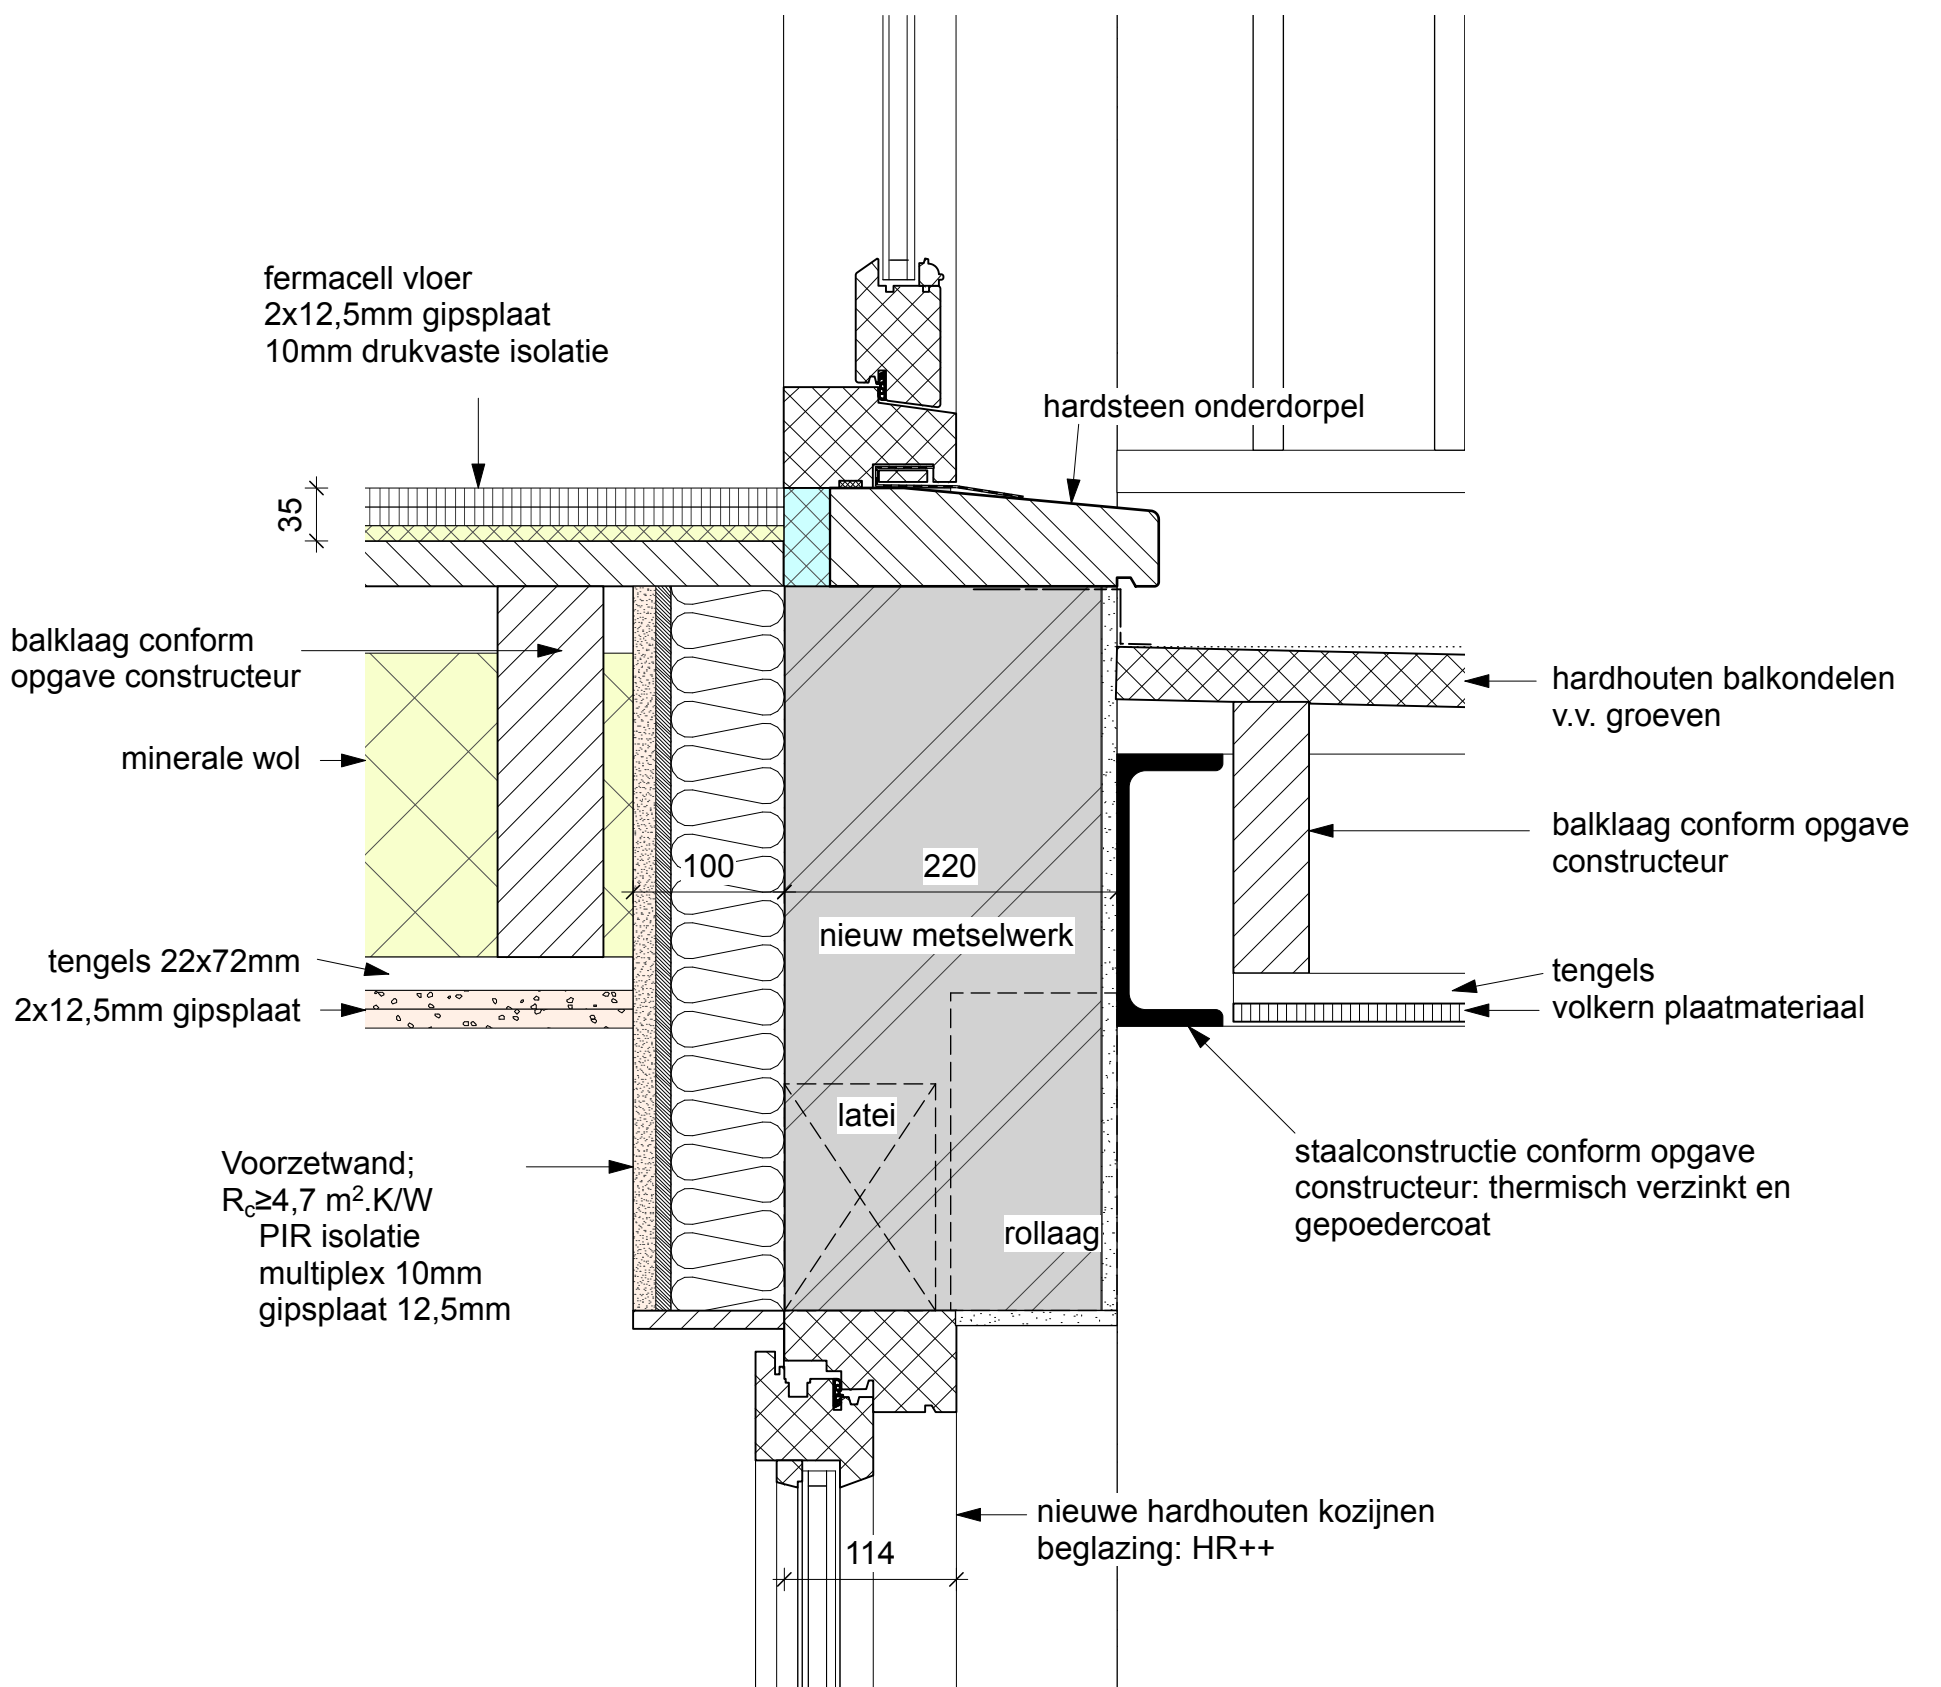

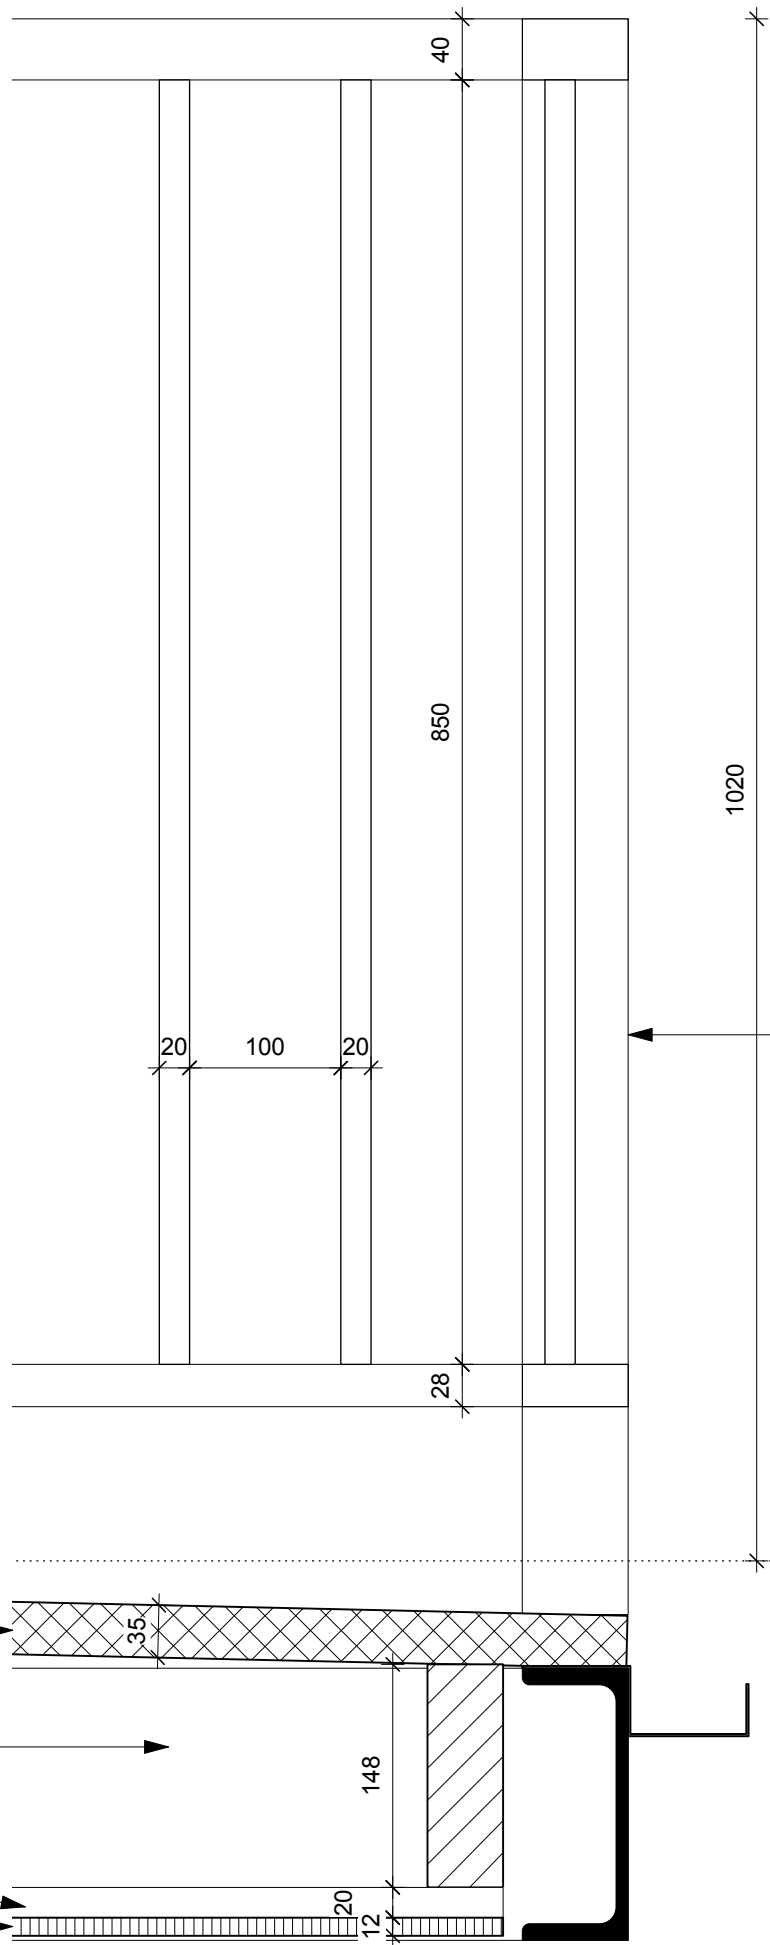

Stalen hekwerk
Thermisch verzinkt
en gepoedercoat


hardhouten balkondelen
v.v. groeven

balklaag conform opgave
constructeur

tengels
volkern plaatmateriaal

staalconstructie conform opgave
constructeur: thermisch verzinkt en
gepoedercoat

datum	17-06-2025	A	B	C	D
schaal	1A5	werknr. 2445	bladnr. B-03		

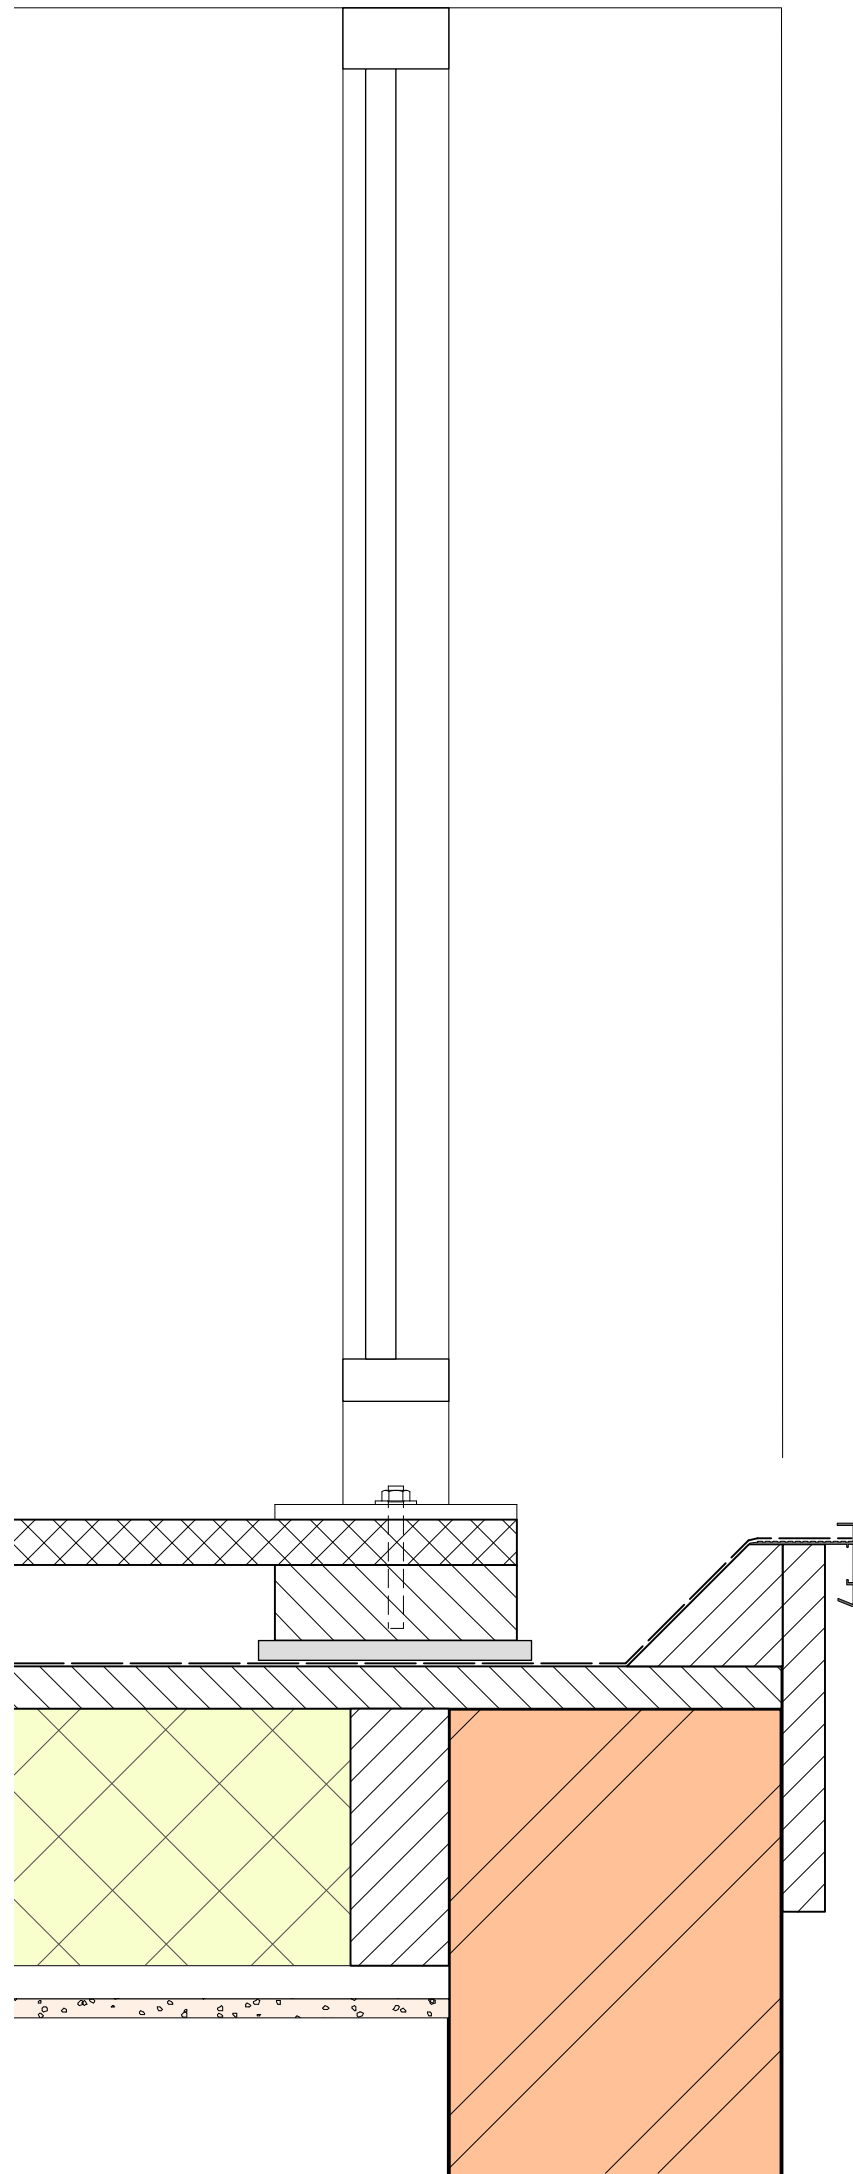


BURO V-10

5.1, 2, e . Laurierstraat 21 . 1016 PG Amsterdam
 tel. 31 20 6186457 . E mail. winfried@burov10.nl

opdrachtgever
 werk
 onderwerp

Kess Corp.
 Kerkstraat 168 te Amsterdam
 BOUWAANVRAAG / principedetails

datum	17-06-2025	A	B	C	D
schaal	1A5	werknr. 2445	bladnr. B-03		

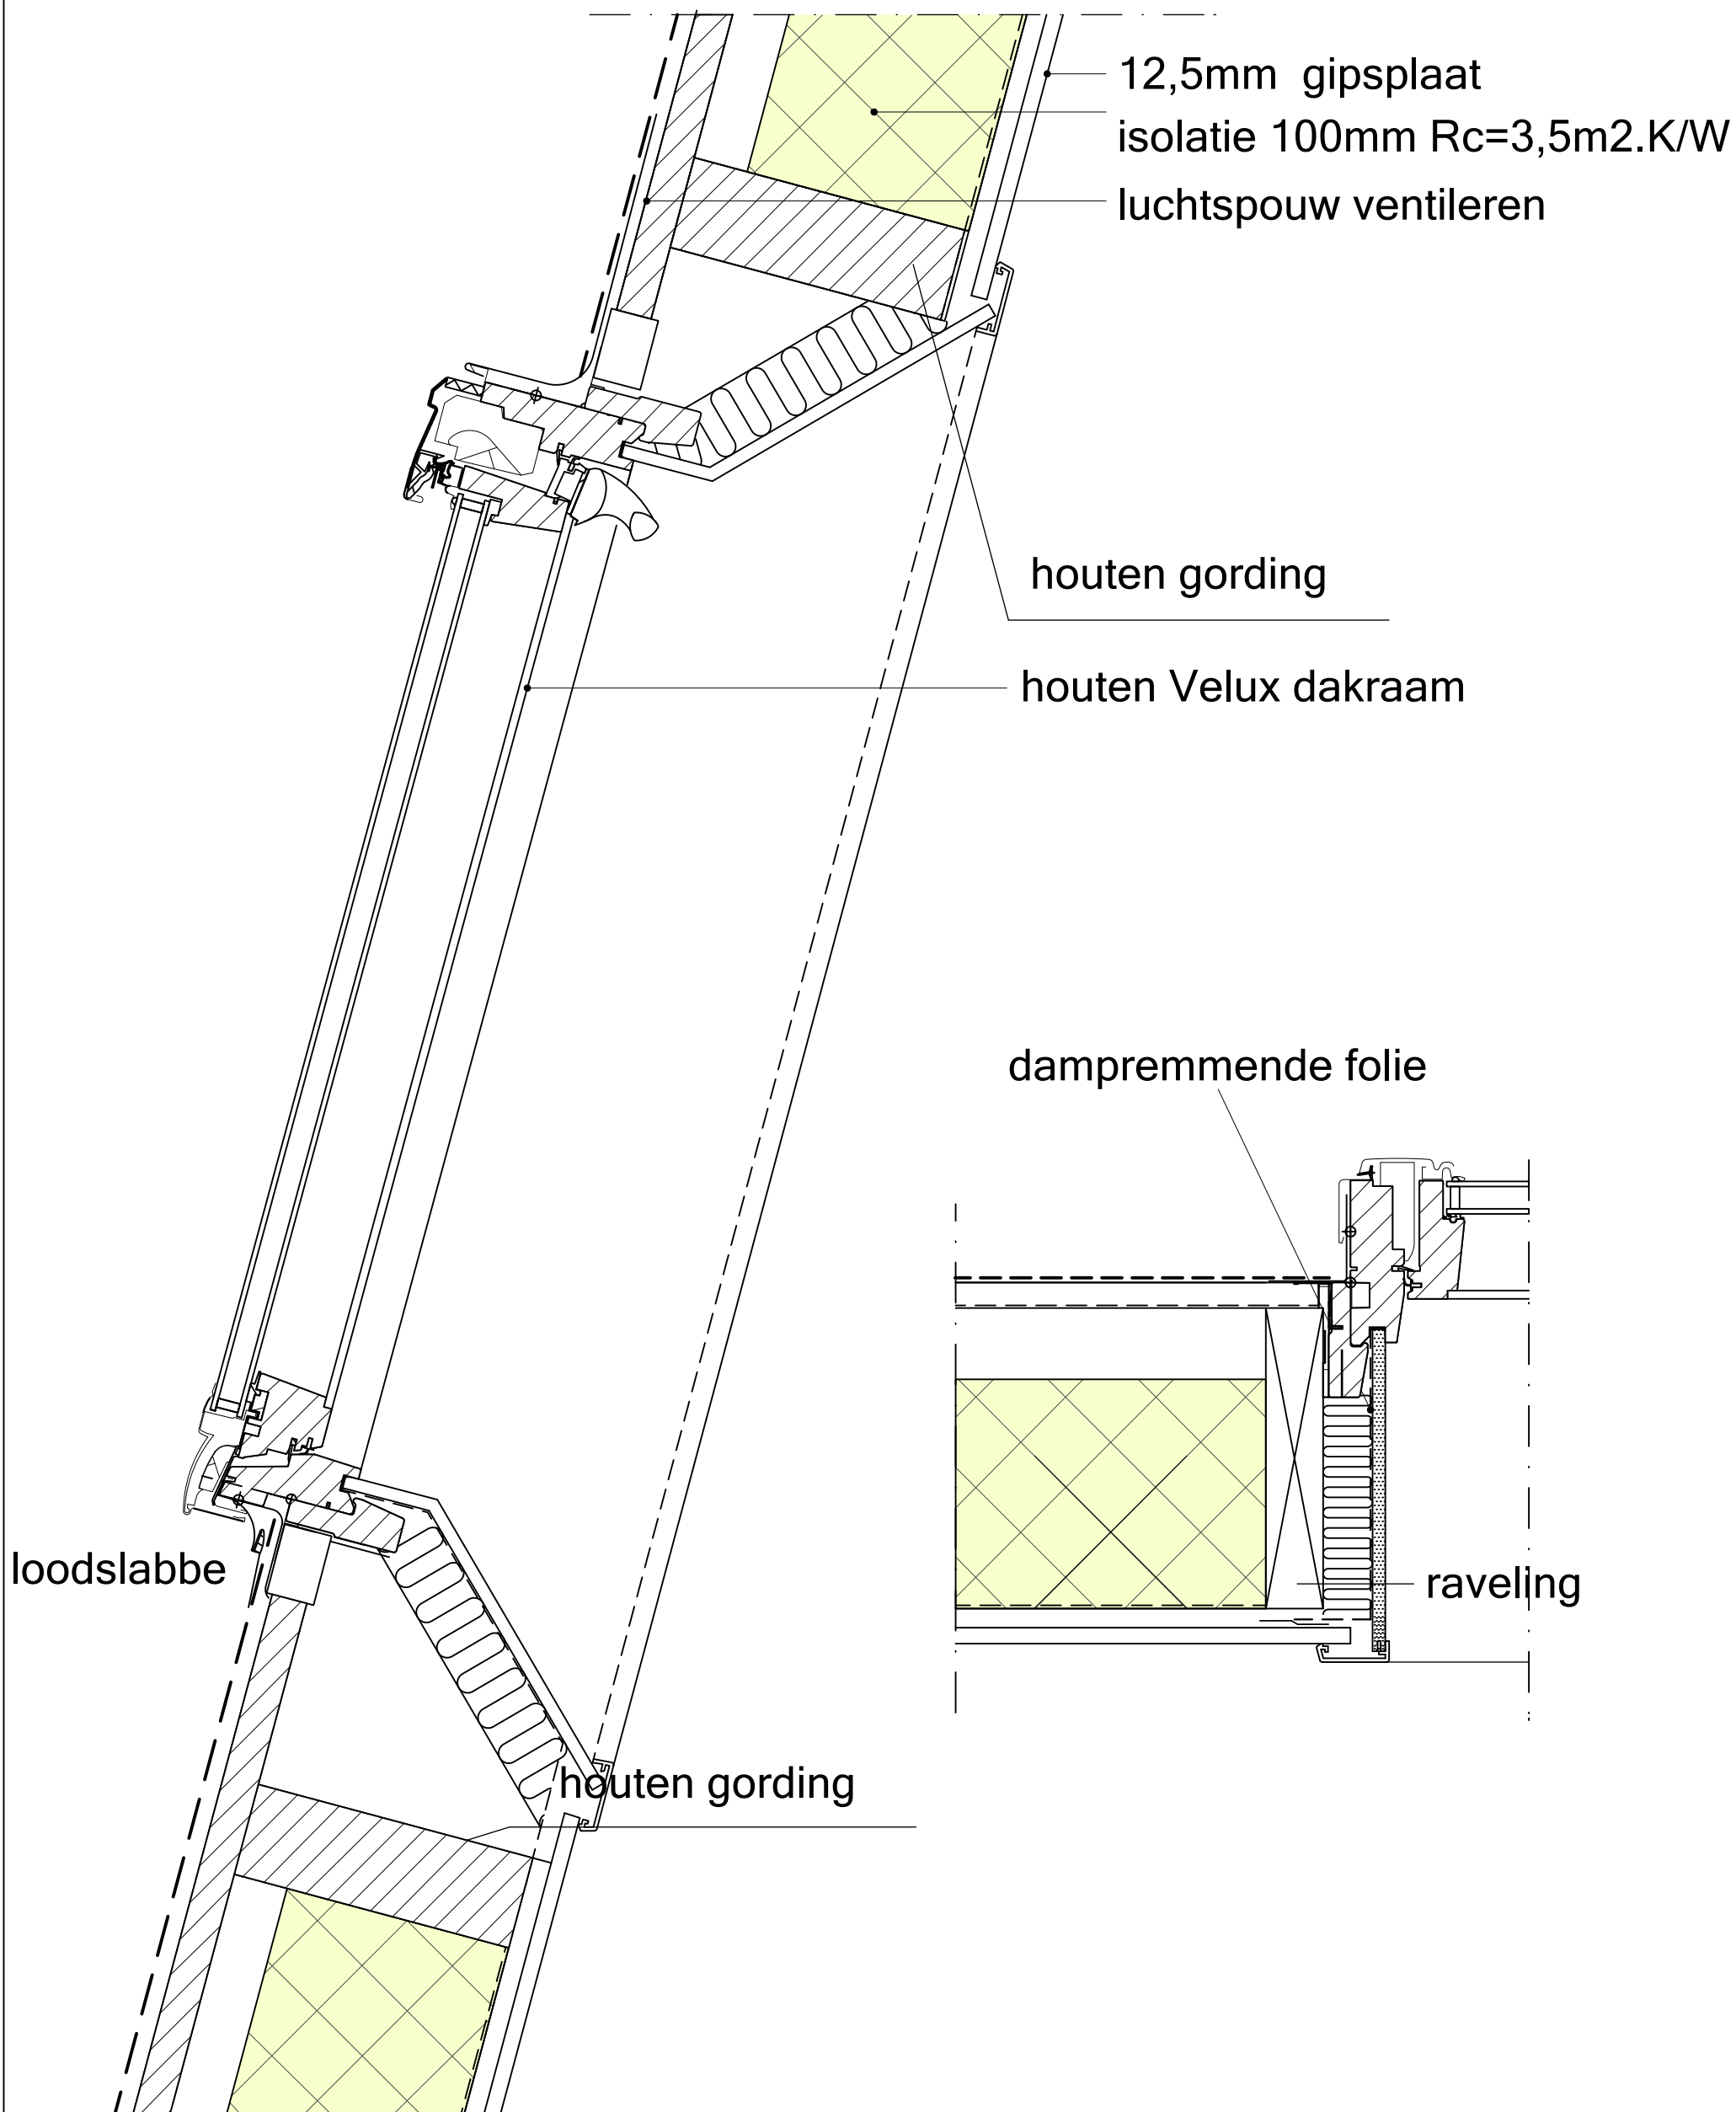


BURO V-10

5.1, 2, e . Laurierstraat 21 . 1016 PG Amsterdam
 tel. 31 20 6186457 . E mail. winfried@burov10.nl


opdrachtgever
 werk
 onderwerp

Kess Corp.
 Kerkstraat 168 te Amsterdam
 BOUWAANVRAAG / principedetails

datum	17-06-2025	A	B	C	D
schaal	1A5	werknr. 2445	bladnr. B-03		

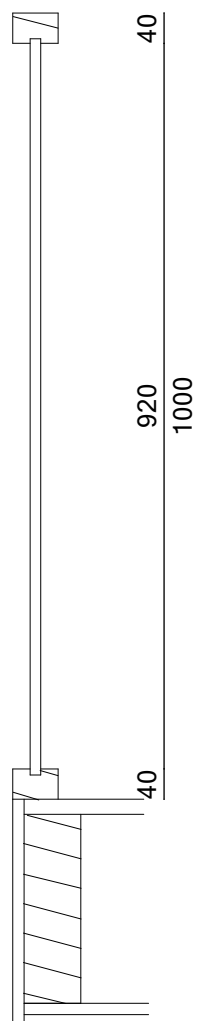

bovenregel vuren 40x60
 onderregel vuren 40x60
 spijlen vuren $\varnothing 15$
 hoh spijlen 115mm

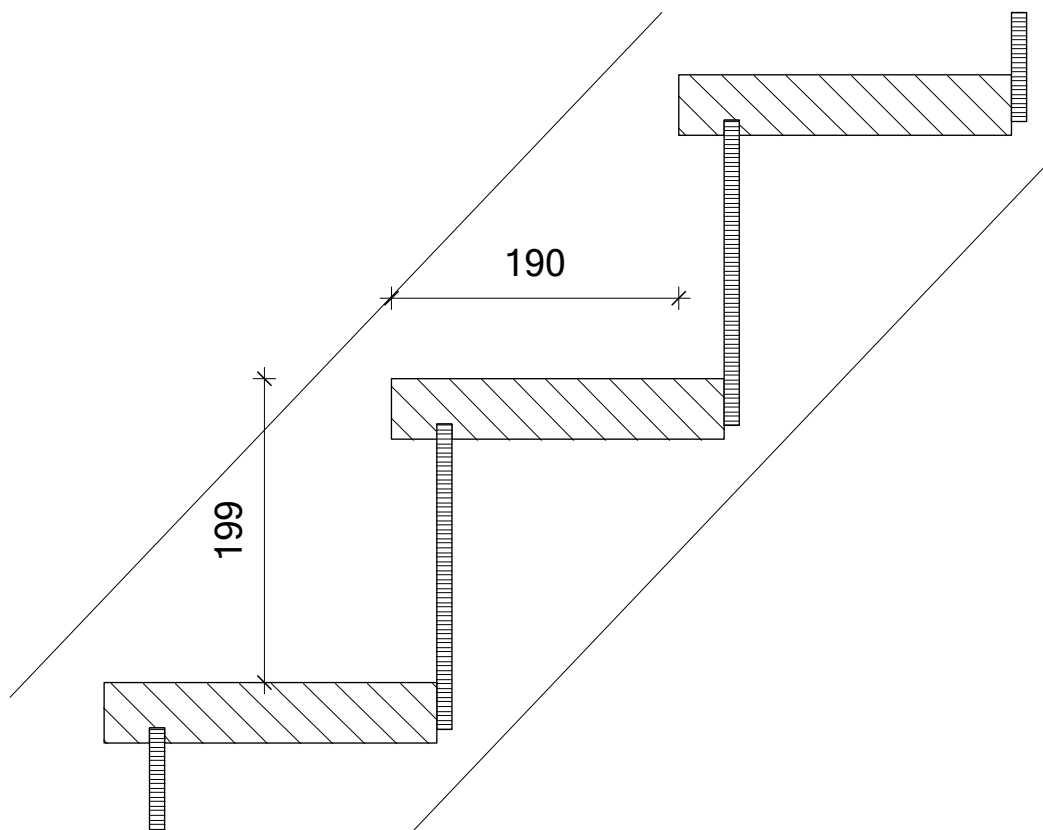

traptreden vuren 40mm
 trapbomen vuren 40mm
 stootborden multiplex 10mm
 optrede 199mm
 aantrede 190mm

NIEUWE BINNENTRAPPEN

BURO V-10


5.1, 2, e . Laurierstraat 21 . 1016 PG Amsterdam
 tel. 31 20 6186457 . E mail. winfried@burov10.nl

opdrachtgever
 werk
 onderwerp

Kess Corp.
 Kerkstraat 168 te Amsterdam
 BOUWAANVRAAG / principedetails

datum	17-06-2025	A	B	C	D
schaal	1A5	werknr. 2445	bladnr. B-03		

zinken kraal

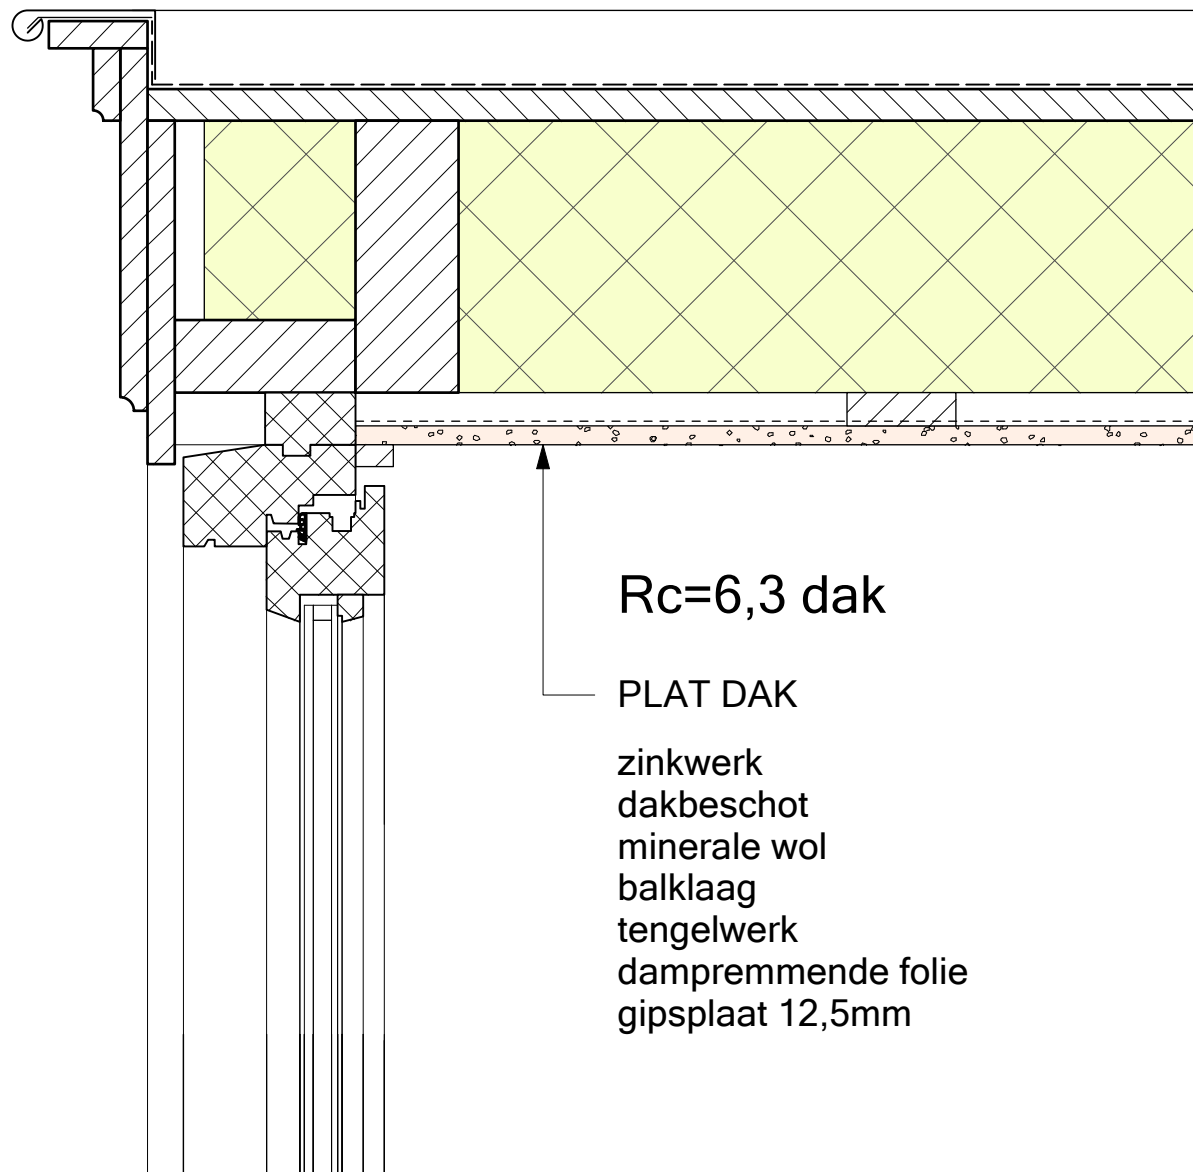

Rc=6,3 dak

PLAT DAK

zinkwerk
dakbeschot
minerale wol
balklaag
tengelwerk
dampremmende folie
gipsplaat 12,5mm


BURO V-10

5.1, 2, e . Laurierstraat 21 . 1016 PG Amsterdam
tel. 31 20 6186457 . E mail. winfried@burov10.nl

opdrachtgever
werk
onderwerp

Kess Corp.
Kerkstraat 168 te Amsterdam
BOUWAANVRAAG / principedetails

datum	17-06-2025	A	B	C	D
schaal	1A5	werknr. 2445	bladnr. B-03		

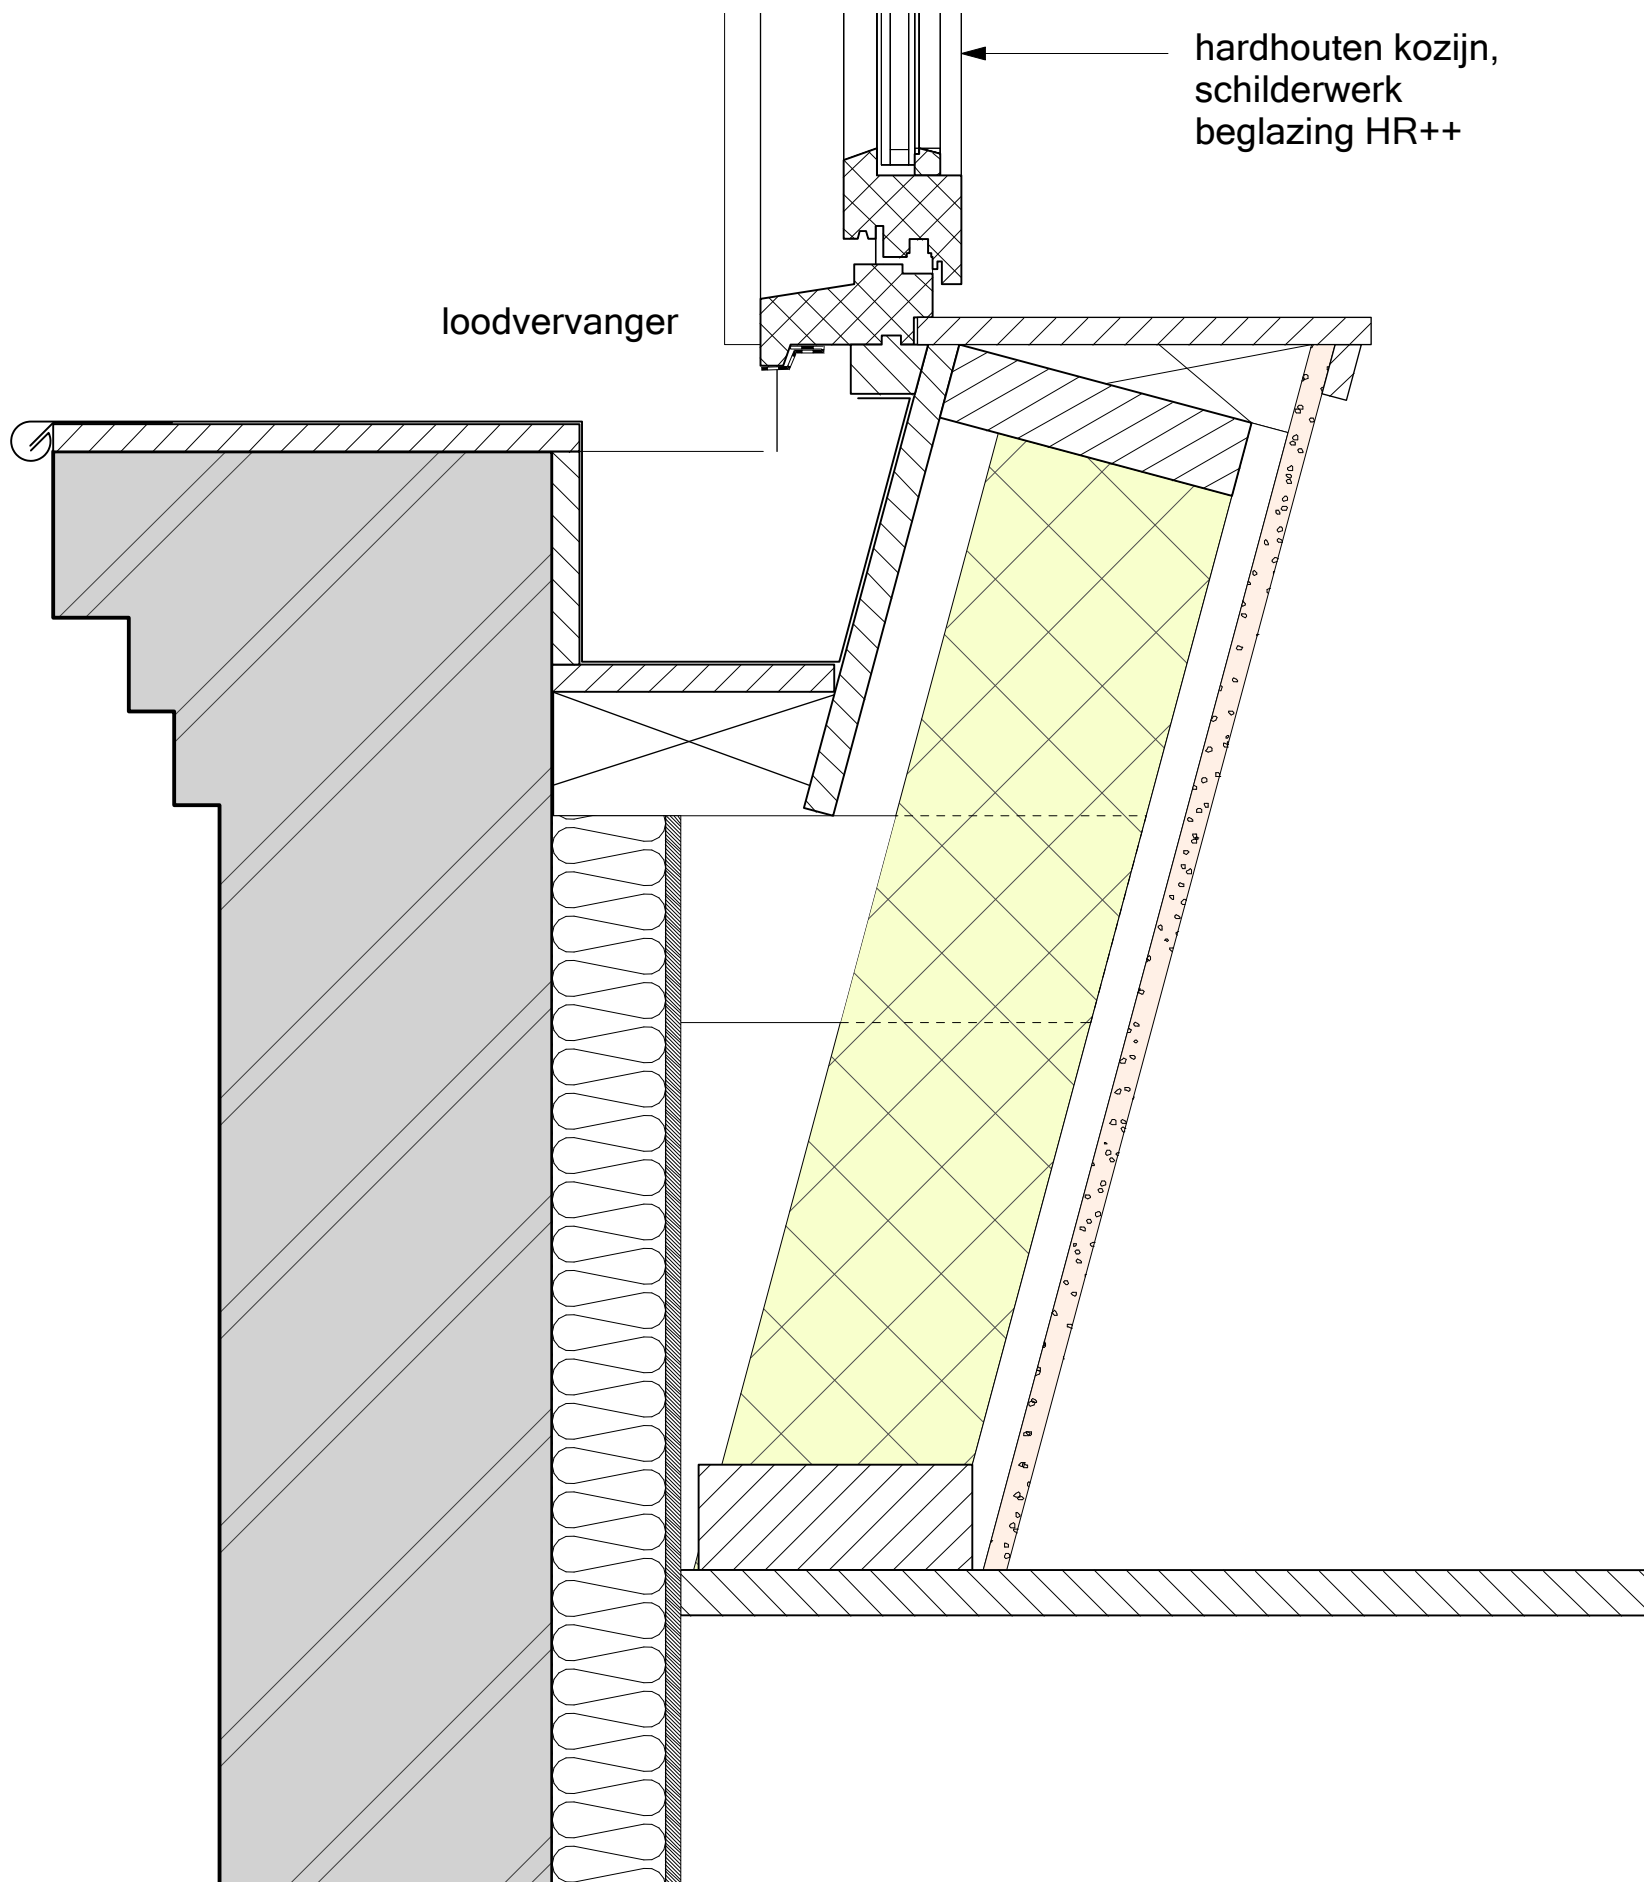

loodvervanger

hardhouten kozijn,
schilderwerk
beglazing HR++

BURO V-10


5.1, 2, e . Laurierstraat 21 . 1016 PG Amsterdam
tel. 31 20 6186457 . E mail. winfried@burov10.nl

opdrachtgever
werk
onderwerp

Kess Corp.
Kerkstraat 168 te Amsterdam
BOUWAANVRAAG / principedetails

datum	17-06-2025	A	B	C	D
schaal	1A5	werknr. 2445	bladnr. B-03		


zijwangen: Rc=4,7

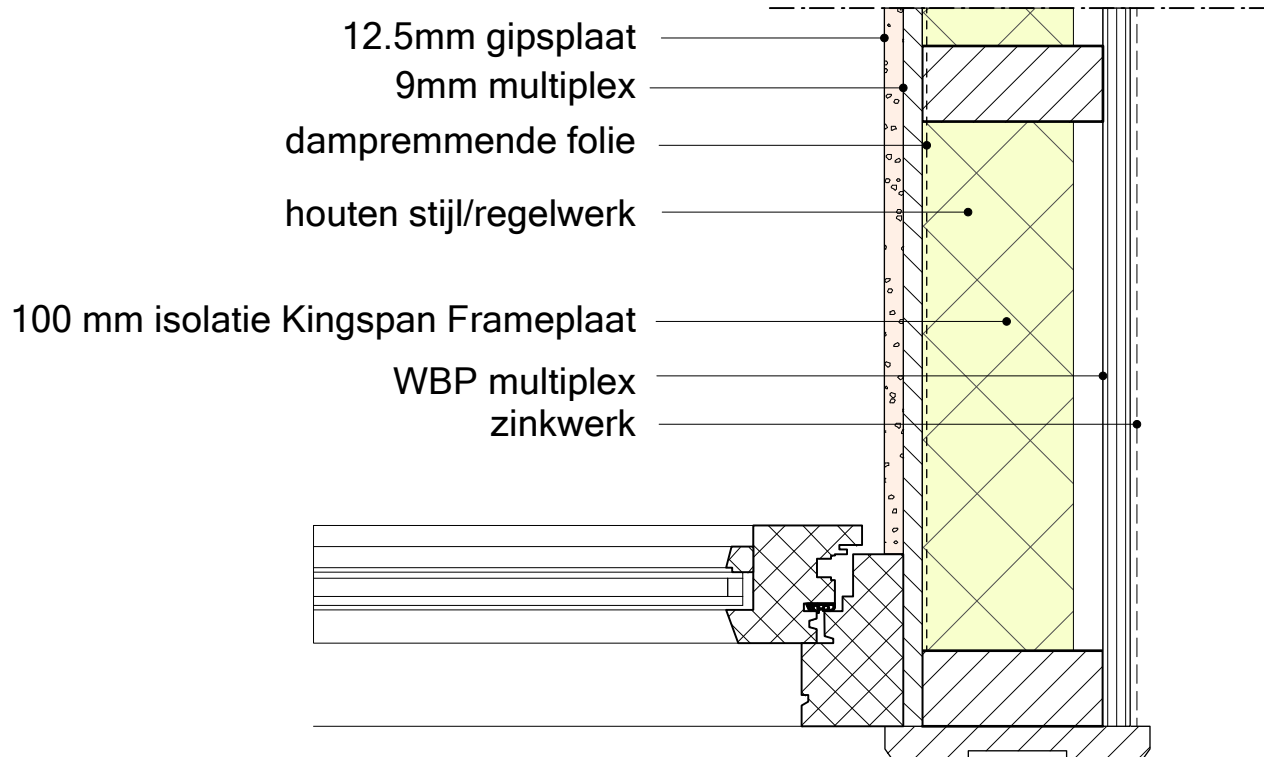

datum	17-06-2025	A	B	C	D
schaal	1A5	werknr. 2445	bladnr. B-03		


BRANDWERENDHEID WBDBO 60

AANSLUITING WON.SCHEIDENDE VLOER
SCHACHT

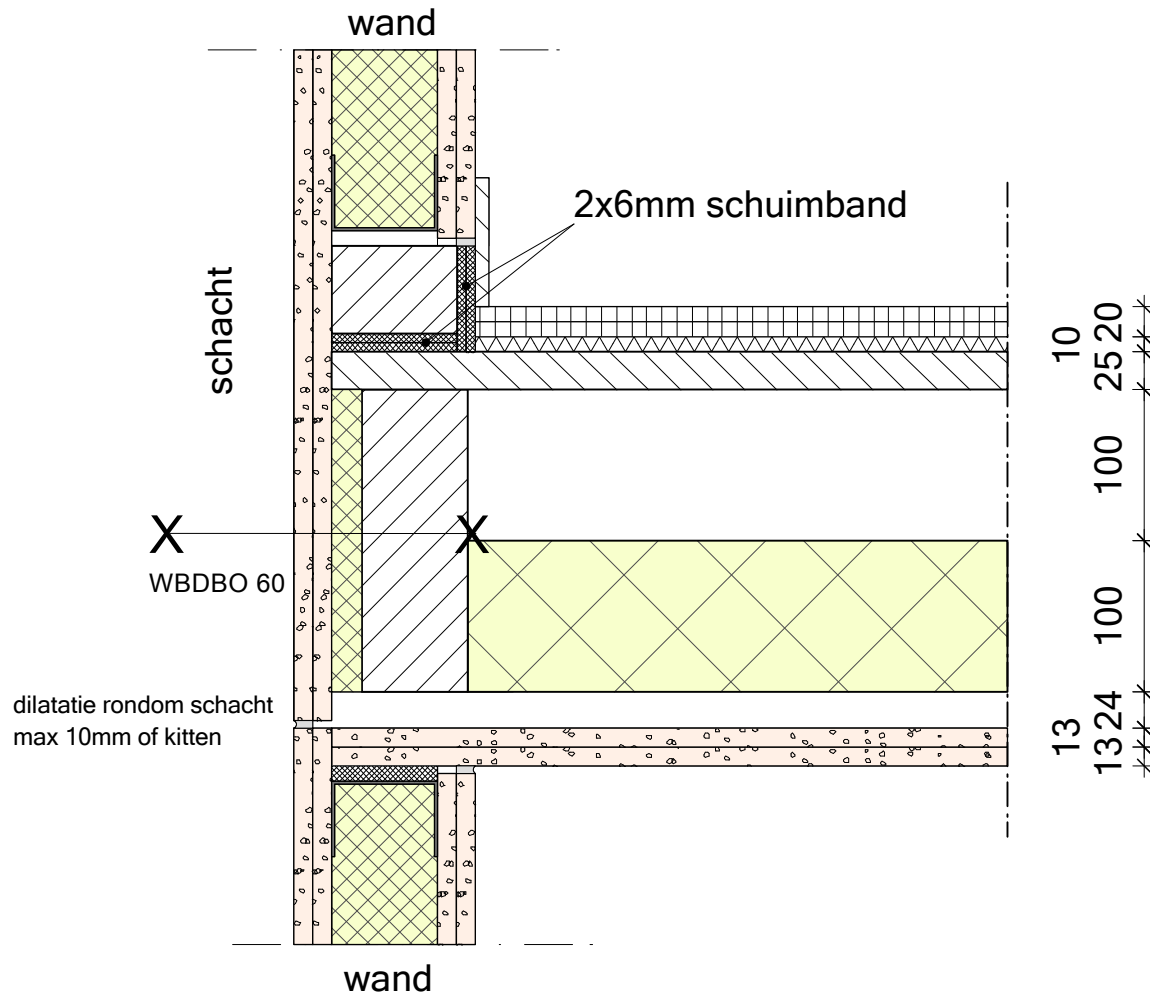

brandwerendheid schacht

BRANDWERENDHEID WBDBO 60 min.

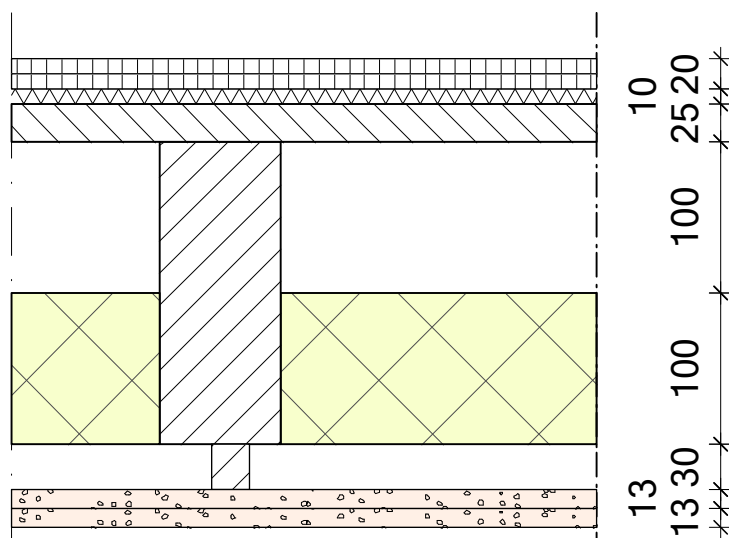

2x fermacell vloerelement 10mm
drukvaste isolatie 10mm
bestaande vloer
mineralewol isolatie 100mm
regelwerk 50mmx30mm
2x gipsplaat 12,5mm
60 min. brandwerend

detail woningscheidende vloer 1:5

BRANDWERENDHEID WBDBO 60 min.


BURO V-10

5.1, 2, e . Laurierstraat 21 . 1016 PG Amsterdam
tel. 31 20 6186457 . E mail. winfried@burov10.nl

opdrachtgever
werk
onderwerp

Kess Corp.
Kerkstraat 168 te Amsterdam
BOUWAANVRAAG / principedetails

datum	17-06-2025	A	B	C	D
schaal	1A5	werknr. 2445	bladnr. B-03		

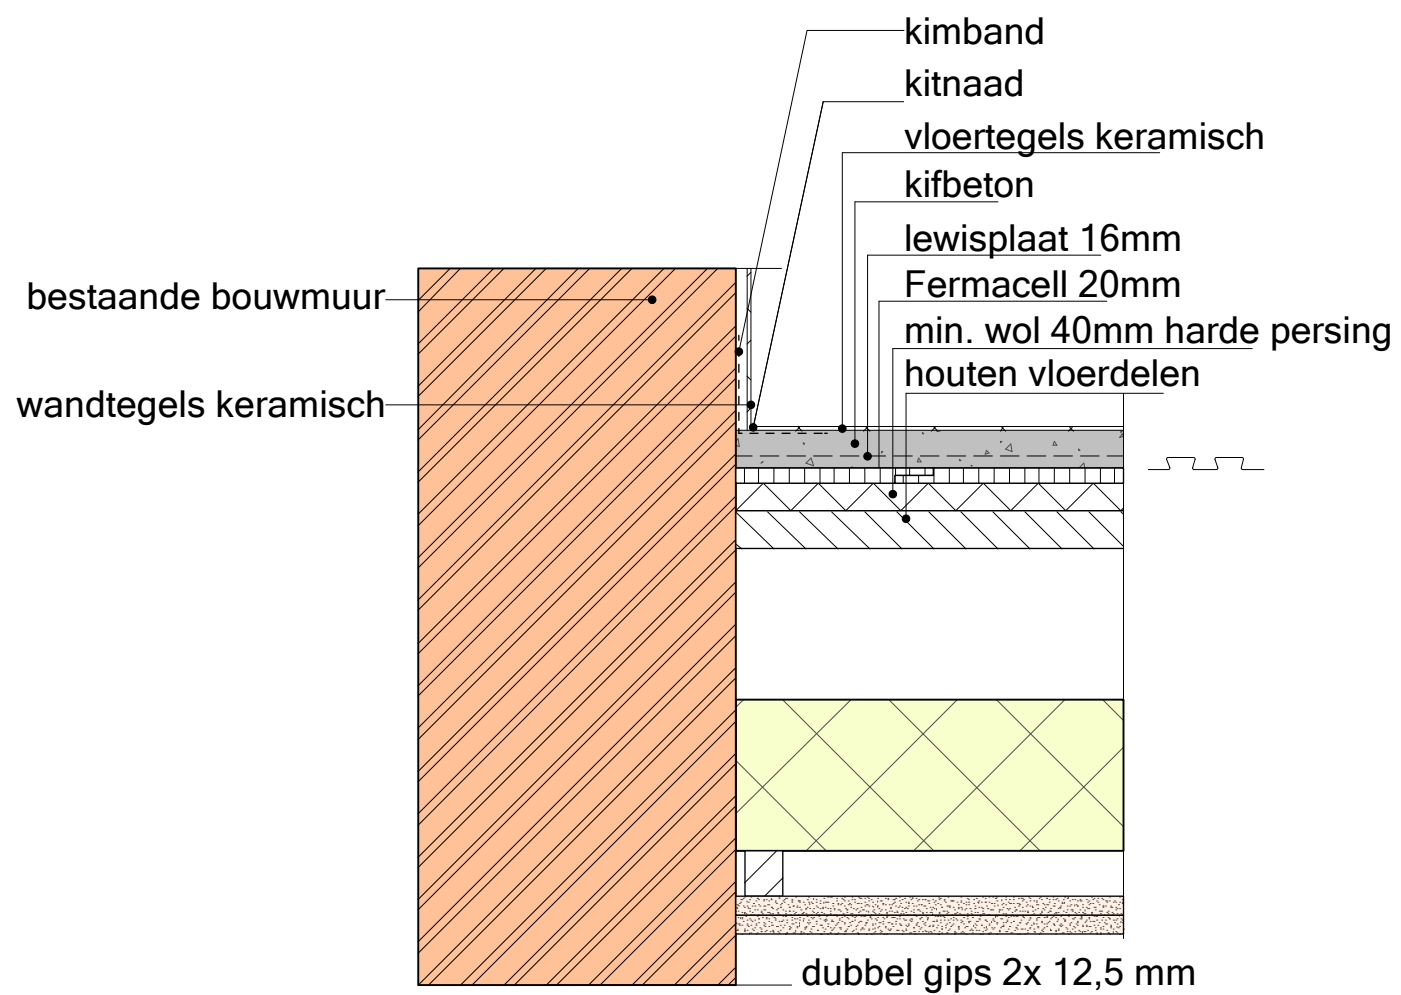

DETAIL WAND/VLOERAANSLUITING NATTE RUIMTE


BURO V-10

5.1, 2, e . Laurierstraat 21 . 1016 PG Amsterdam
tel. 31 20 6186457 . E mail. winfried@burov10.nl

opdrachtgever
werk
onderwerp

Kess Corp.
Kerkstraat 168 te Amsterdam
BOUWAANVRAAG / principedetails

datum	17-06-2025	A	B	C	D
schaal	1A5	werknr. 2445	bladnr. B-03		

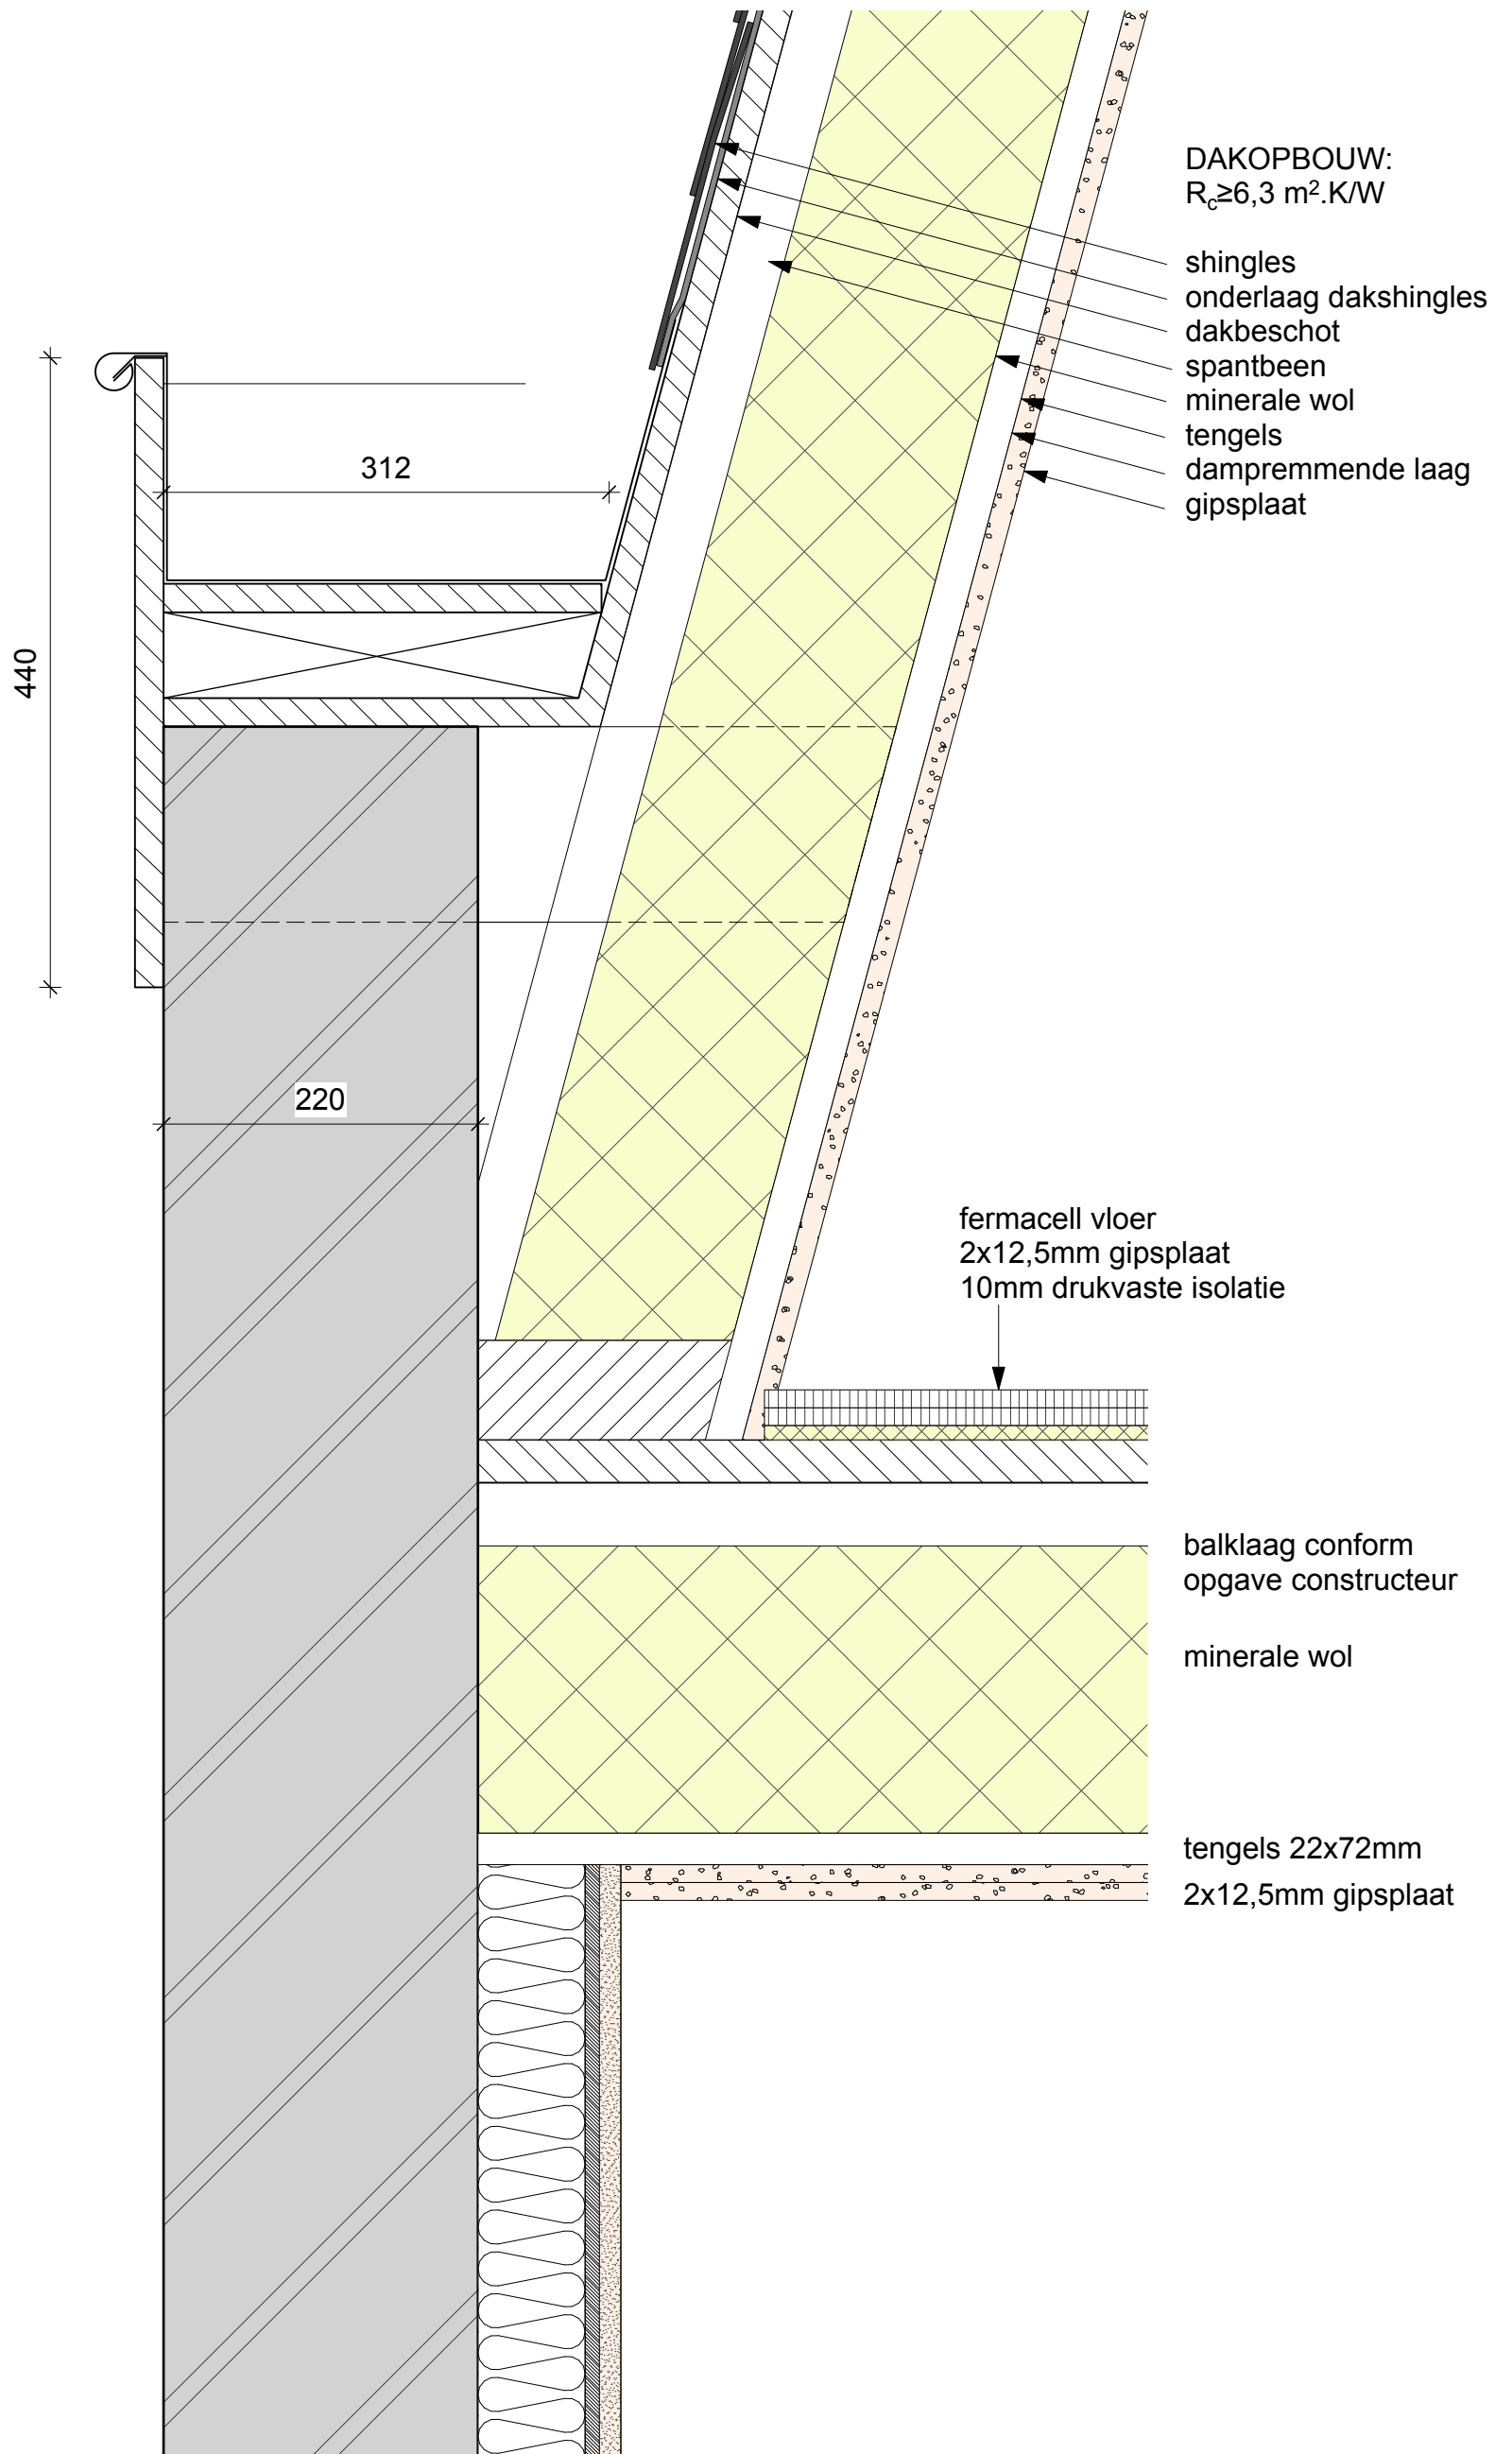

datum	17-06-2025	A	B	C	D
schaal	1A5	werknr. 2445	bladnr. B-03		