


A2437

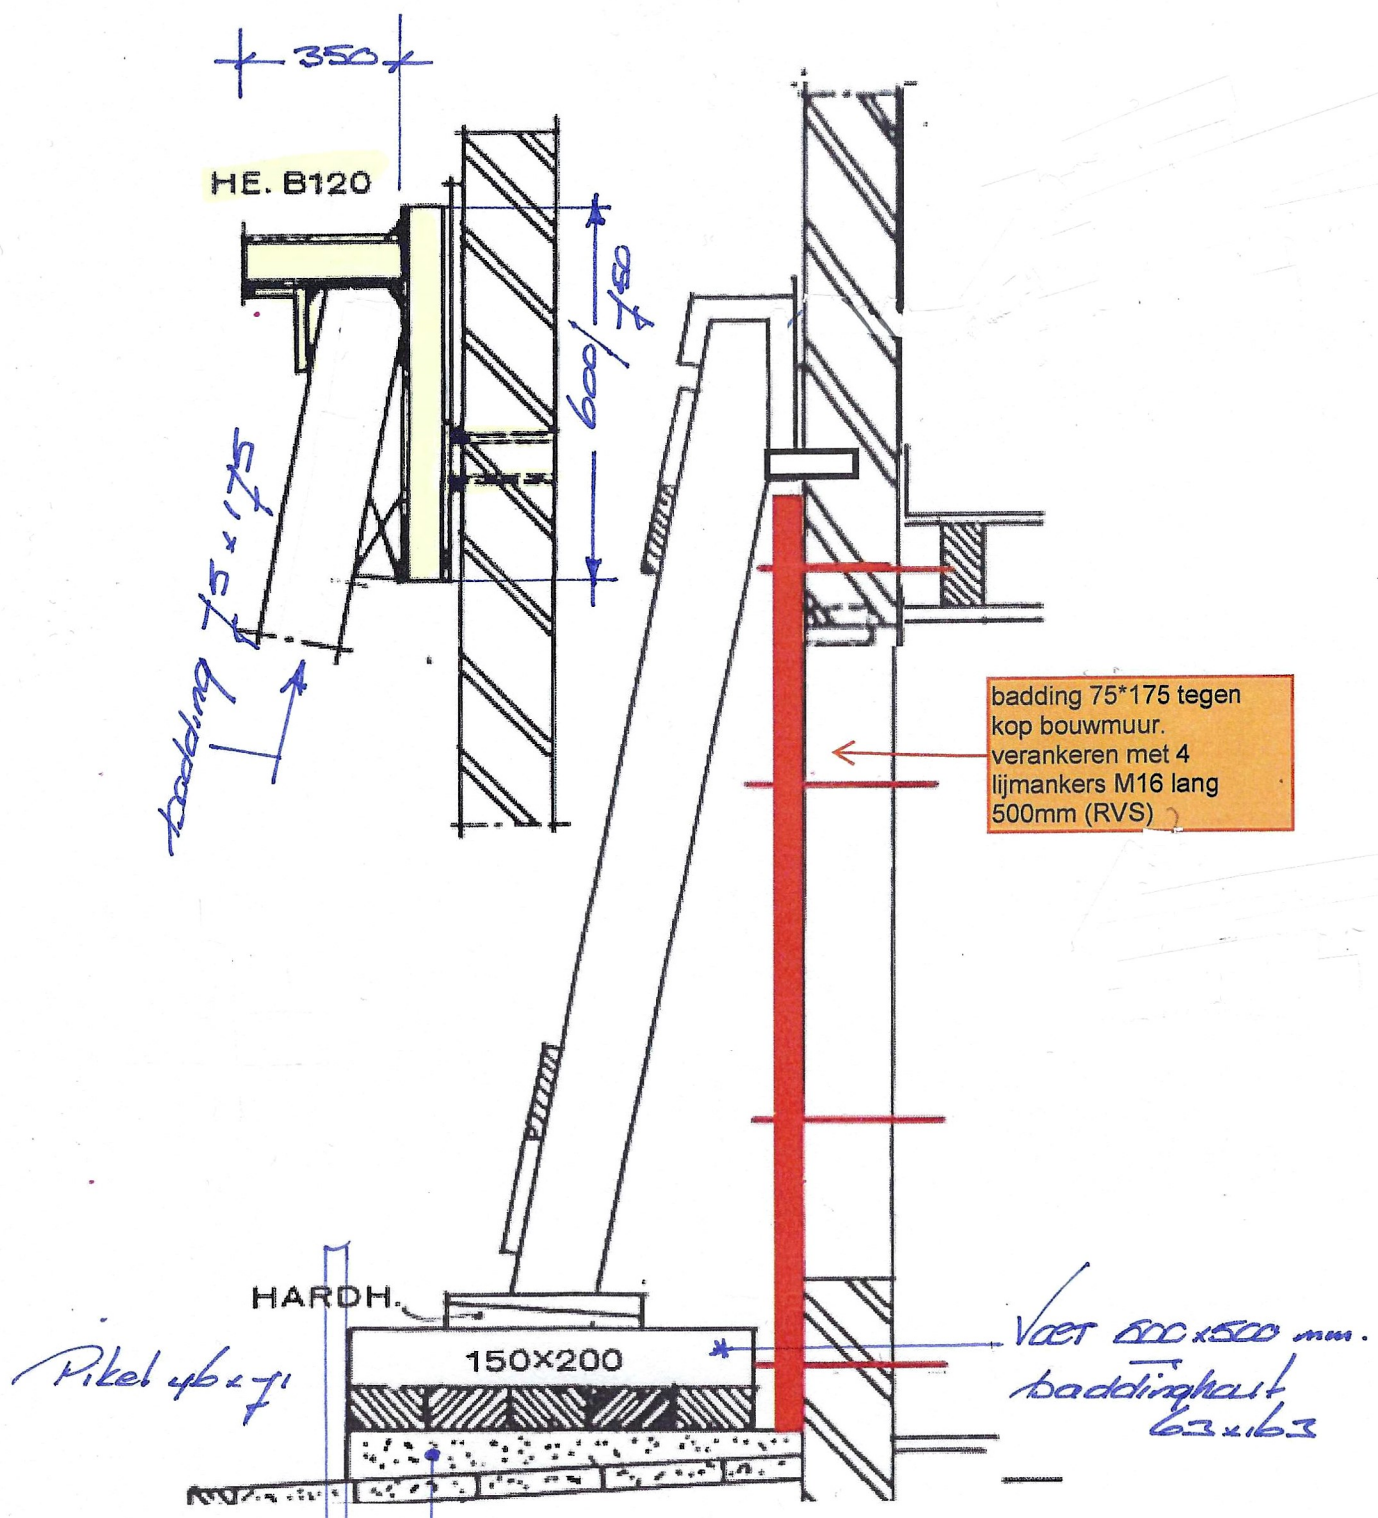

**Gewelstut op kop bouwmuur Bellamystraat 36-38**



Zuiderkoggeweg 19  
1607 MV Hem

Archangelkade 13  
1013 BE Amsterdam

Telefoon: 020 - 6842525 | E-mail: bouw@schadenberg.nl  
Website: www.schadenberg.nl

*beton + bekisting*

*2.05.2014*

**5.1, 2, e**