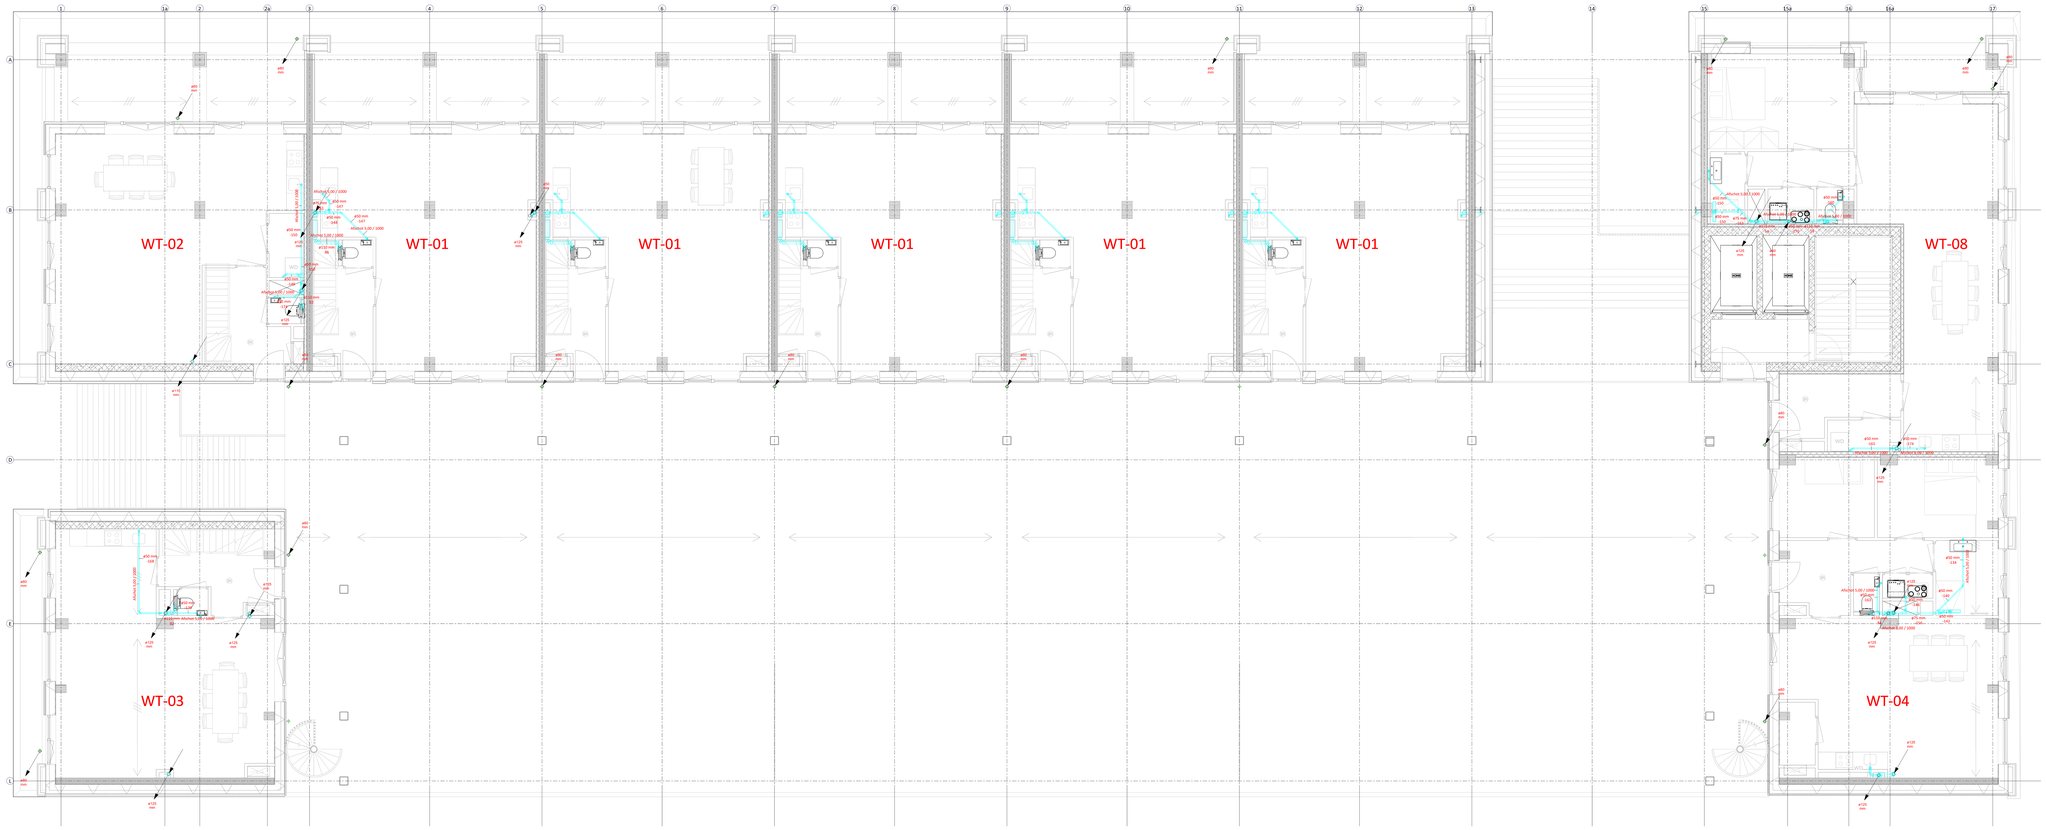

01 eerste verdieping - Riolering

Schaal: 1 : 50

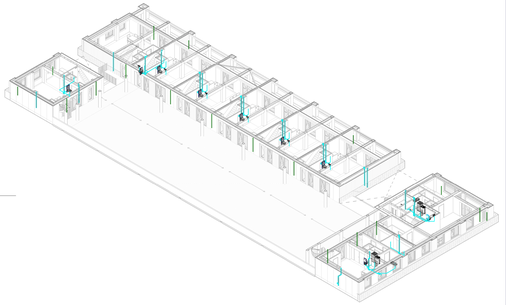

3D - Eerste verdieping - Riolering

Renovatie riolering

Symbool	Omschrijving
	Riolering
	Hemelwaterafvoer
	Naar beneden
	Naar boven
	Van beneden
	Van boven
	Naar boven doorgaand
	Naar onder doorgaand
	Ontstoppingsstuk

Revisie	Datum	Modelfeuer	Omschrijving	Paraaf
A				
B				
C				
D				
E				
F	07-09-2023	Tmp	Definitief	

Project
De Koffiefabriek Amsterdam
Werktuigbouwkundige installaties

Locatie
Joan Muyskenweg 19
1096 BL Amsterdam (NL)

Opdrachtnr. Tmp
Status Definitief
Tekening Definitief Dmaanp
Tekenaar Merosch

Titel
eerste verdieping

Merosch BIM ALL Building value

07-09-2023

RI-101