


Voorgenomen splitsing in  
 appartementsrechten  
 van het kadastrale perceel:

Gemeente: Amsterdam  
 Sectie: I  
 Nummer: 11238




Situatie, schaal 1: 500  
 5.1, 2, e


d.d. de notaris:

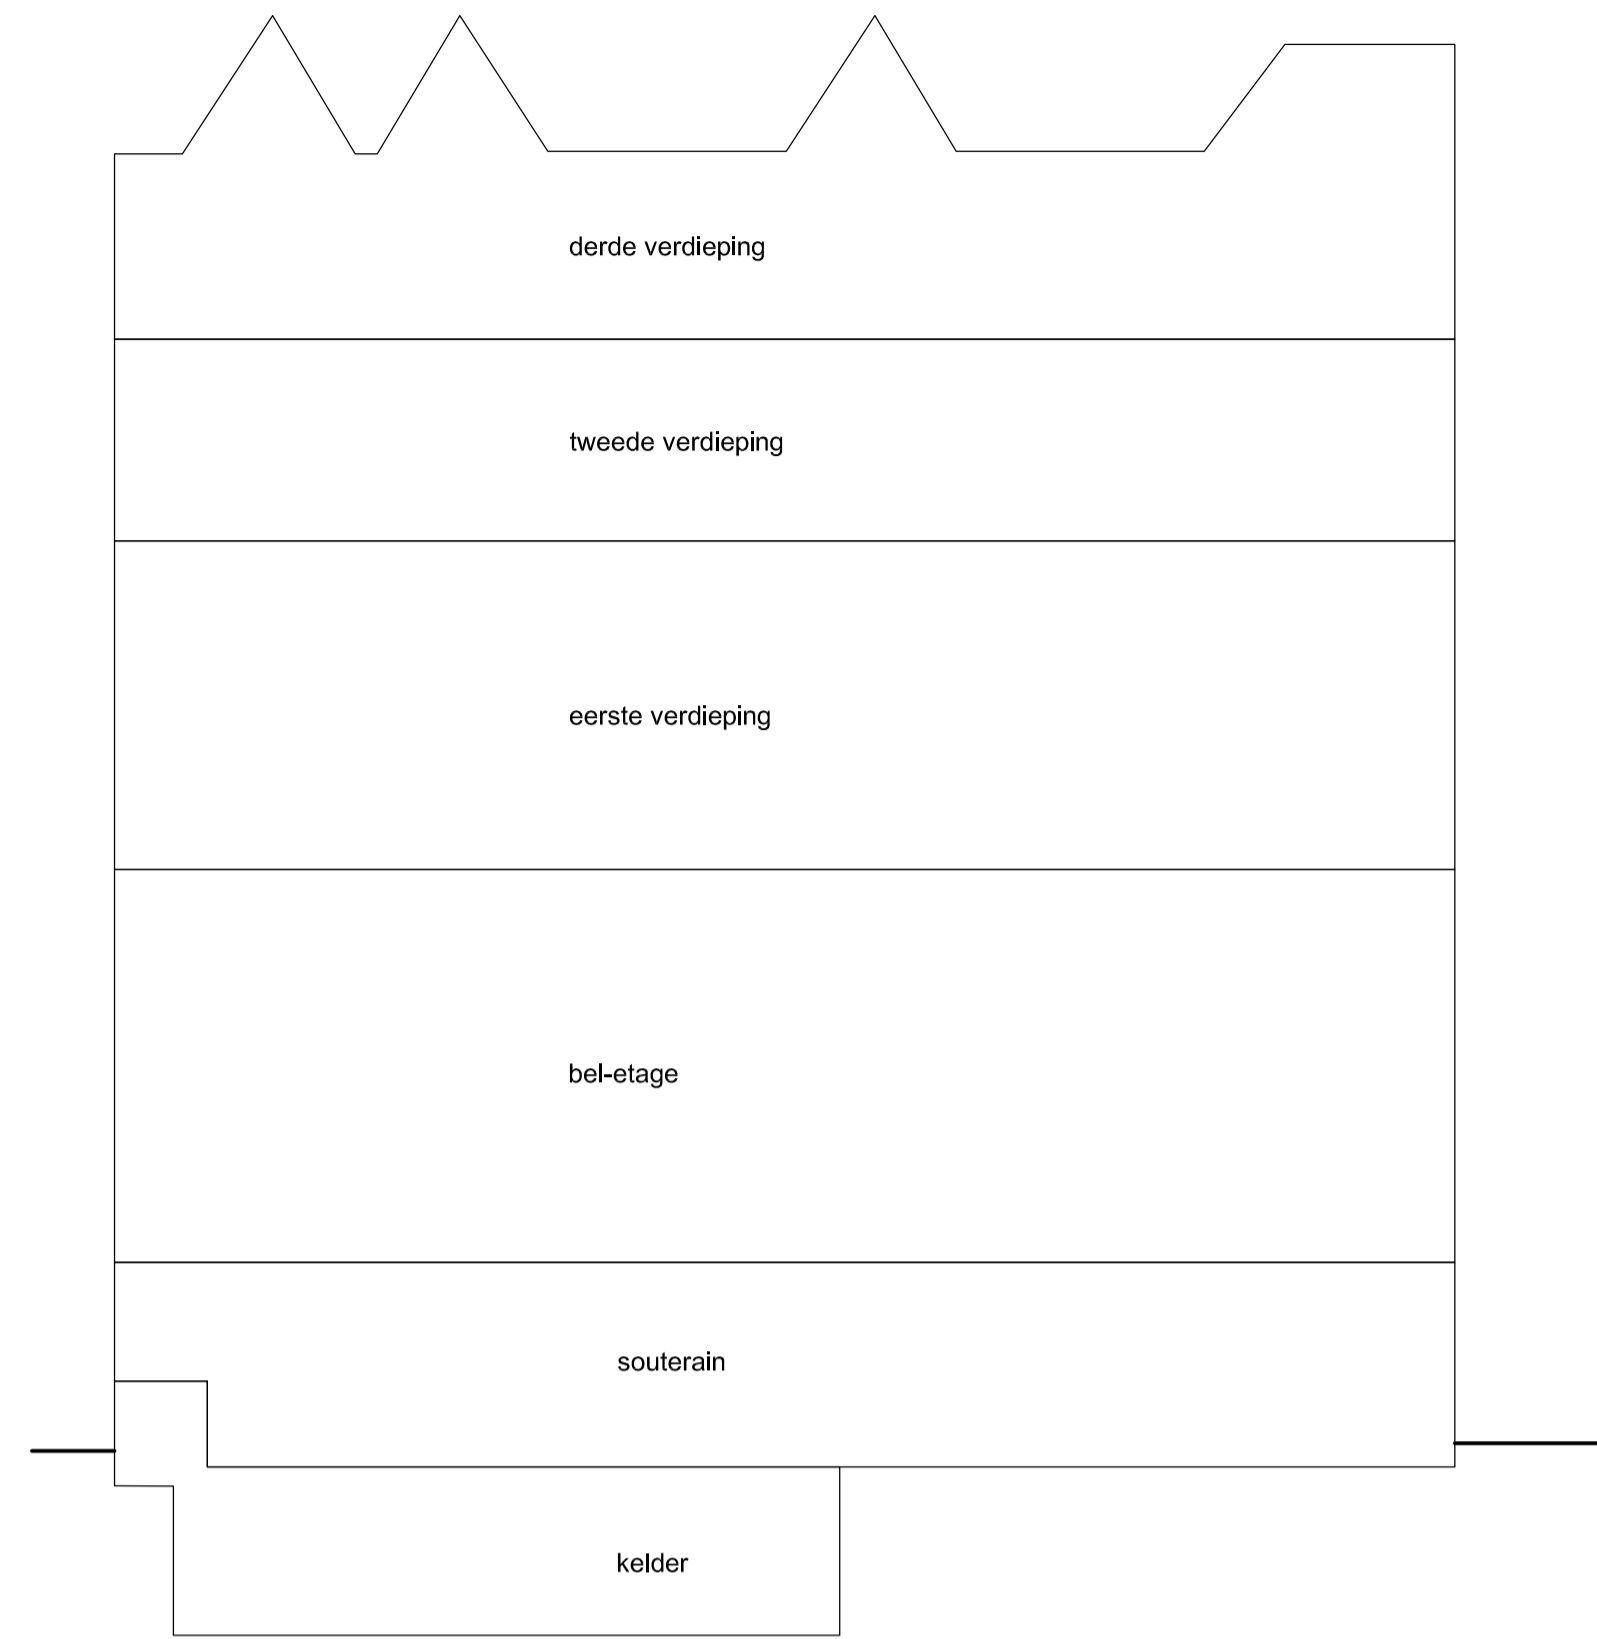


Doorsnede  
 schaal 1:100

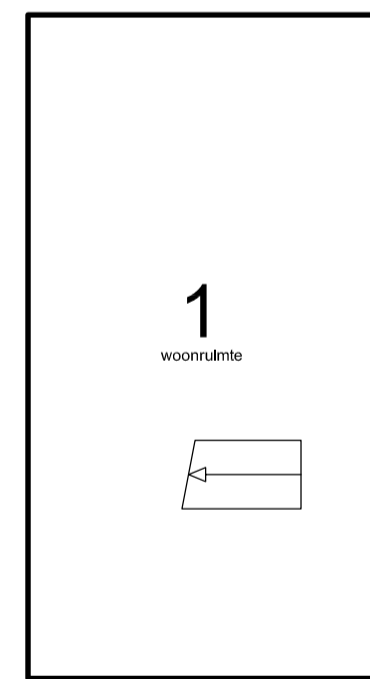


Kelder  
 schaal 1:100

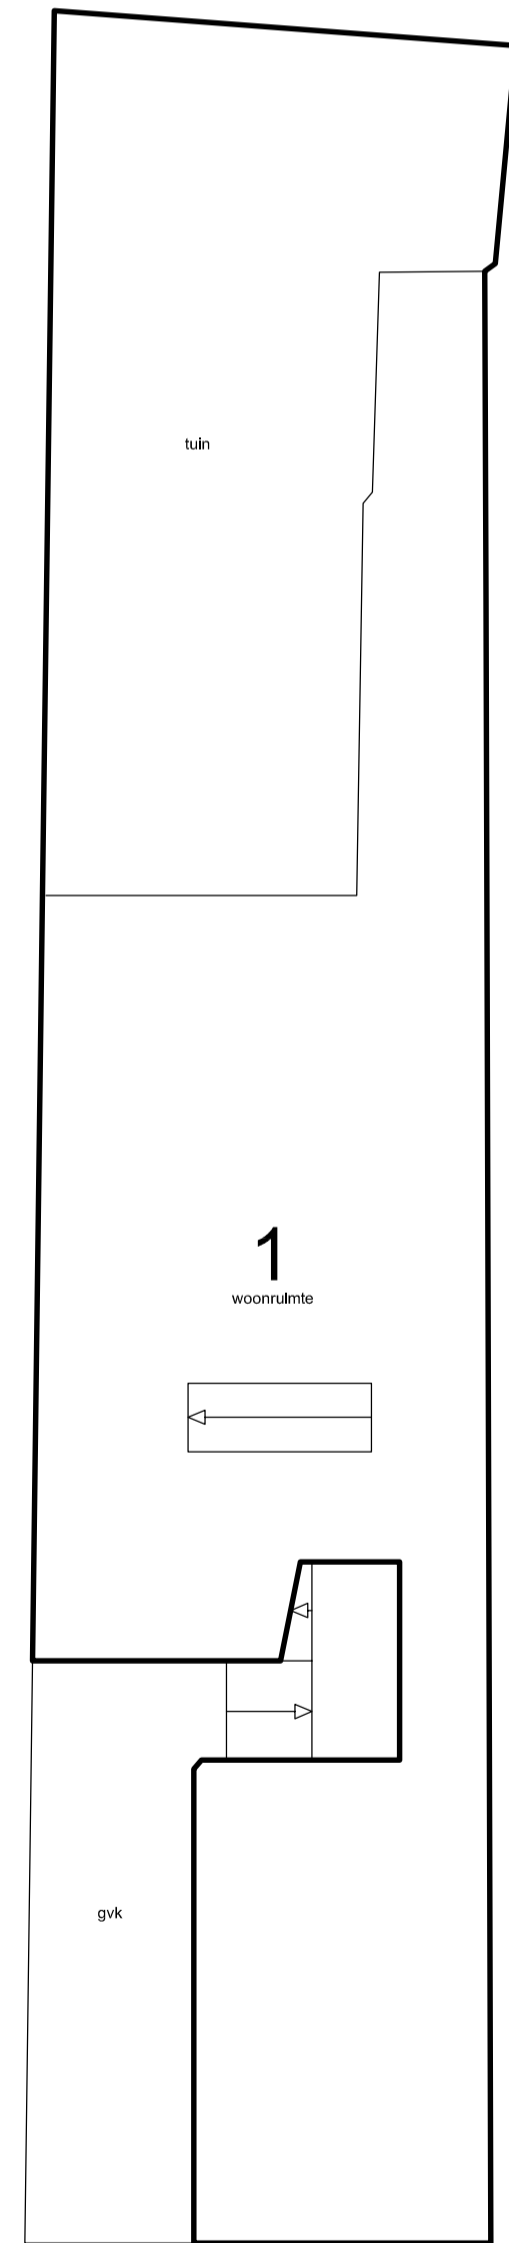


Souterrain  
 schaal 1:100

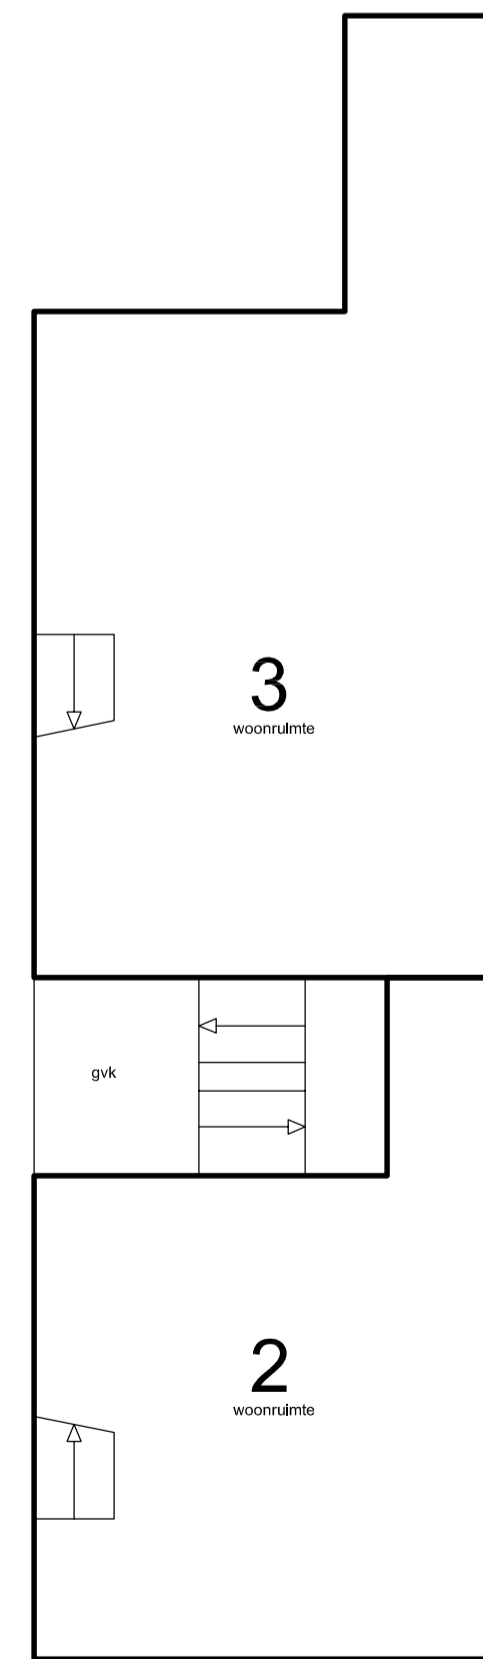


Bel-etage  
 schaal 1:100

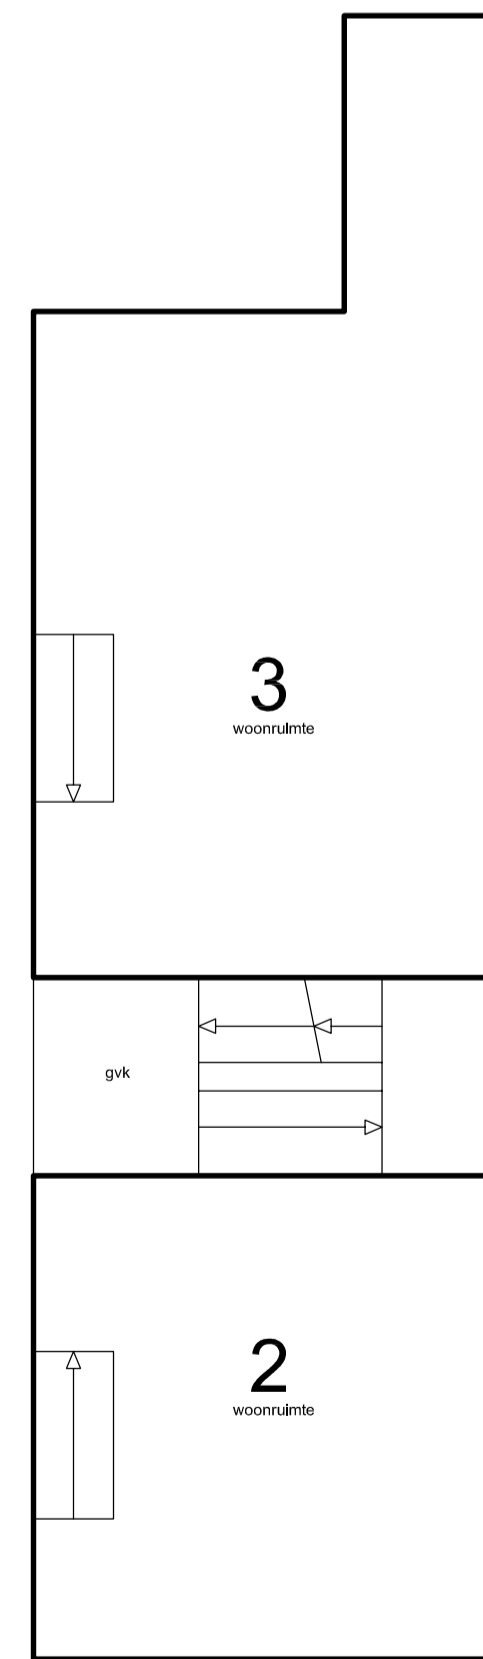


Entresol  
 schaal 1:100

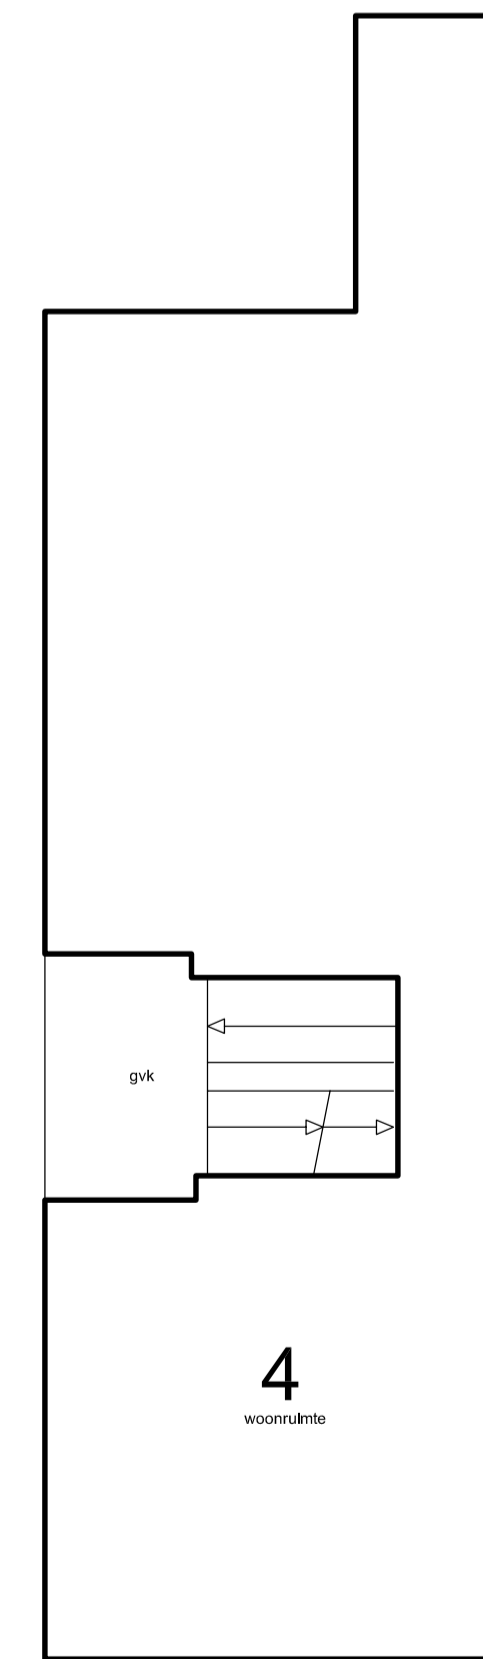


Eerste verdieping  
 schaal 1:100

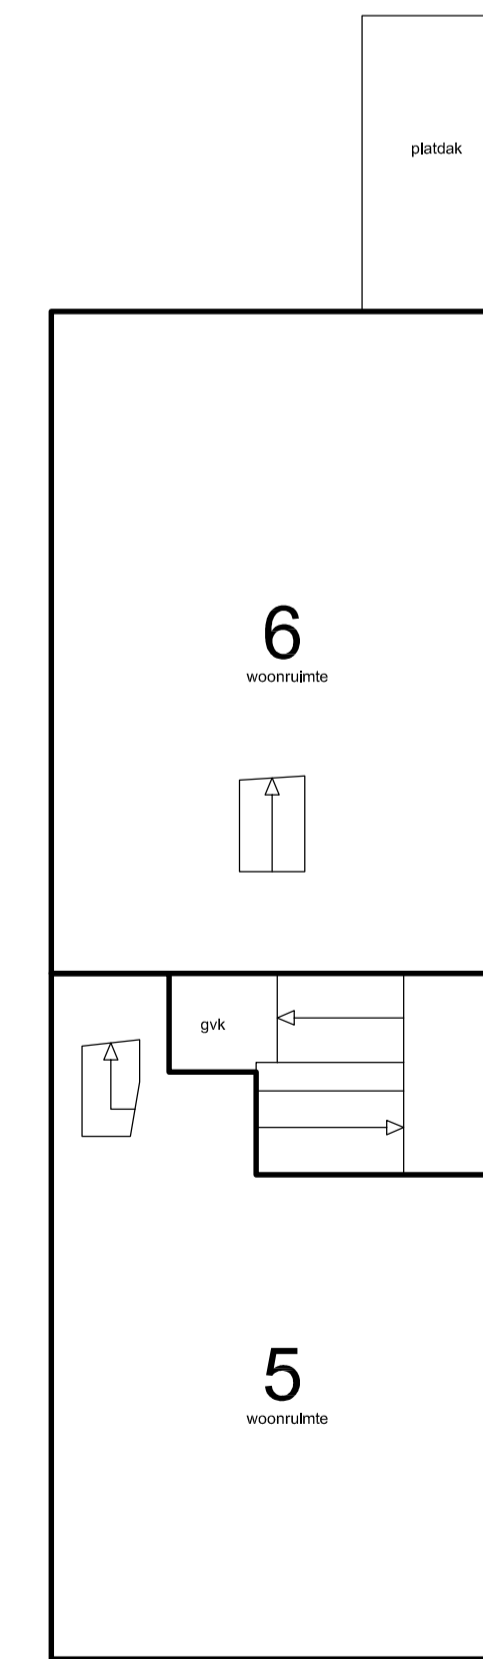

Tweede verdieping  
 schaal 1:100

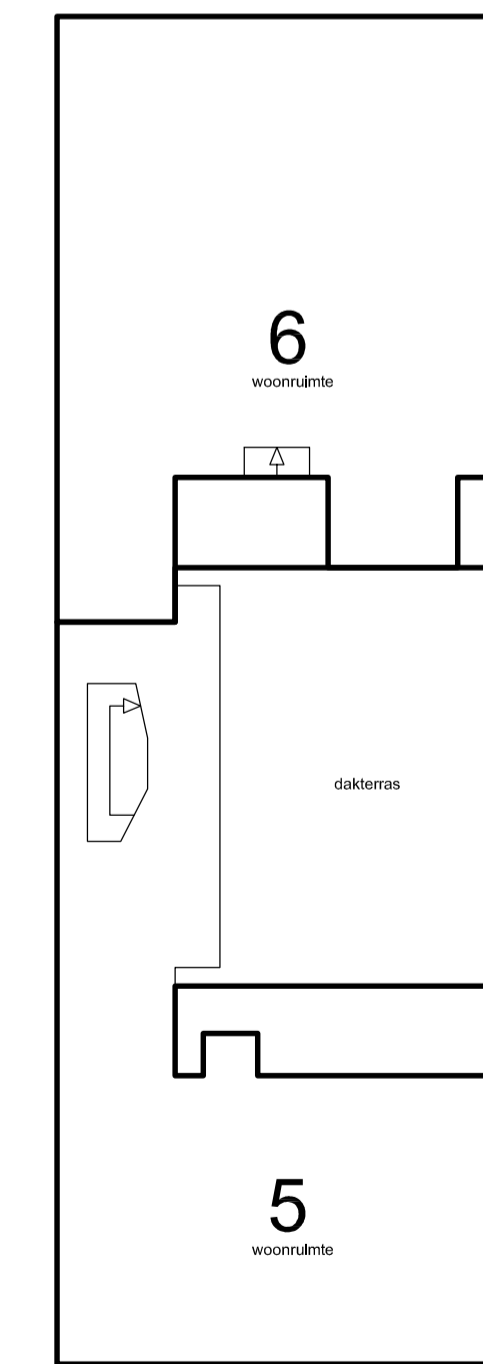

Derde verdieping  
 schaal 1:100

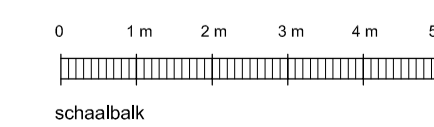

5.1, 2, e

Amsterdam

Onderwerp: Splitsingstekening

Fase: Splitsingsaanvraag

Datum: 05-02-2024

Gewijzigd:

Schaal: 1: 100

Werknummer: 17029

Tek. nr:

S.01

**LIHQ**  
 VASTOED  
 AMSTERDAM

Alle rechten voorbehouden. Het is niet toegestaan te kopiëren, te verspreiden of te verspreiden van deze tekening. Het is niet toegestaan de tekening te verspreiden of te verspreiden van deze tekening.