


416-440

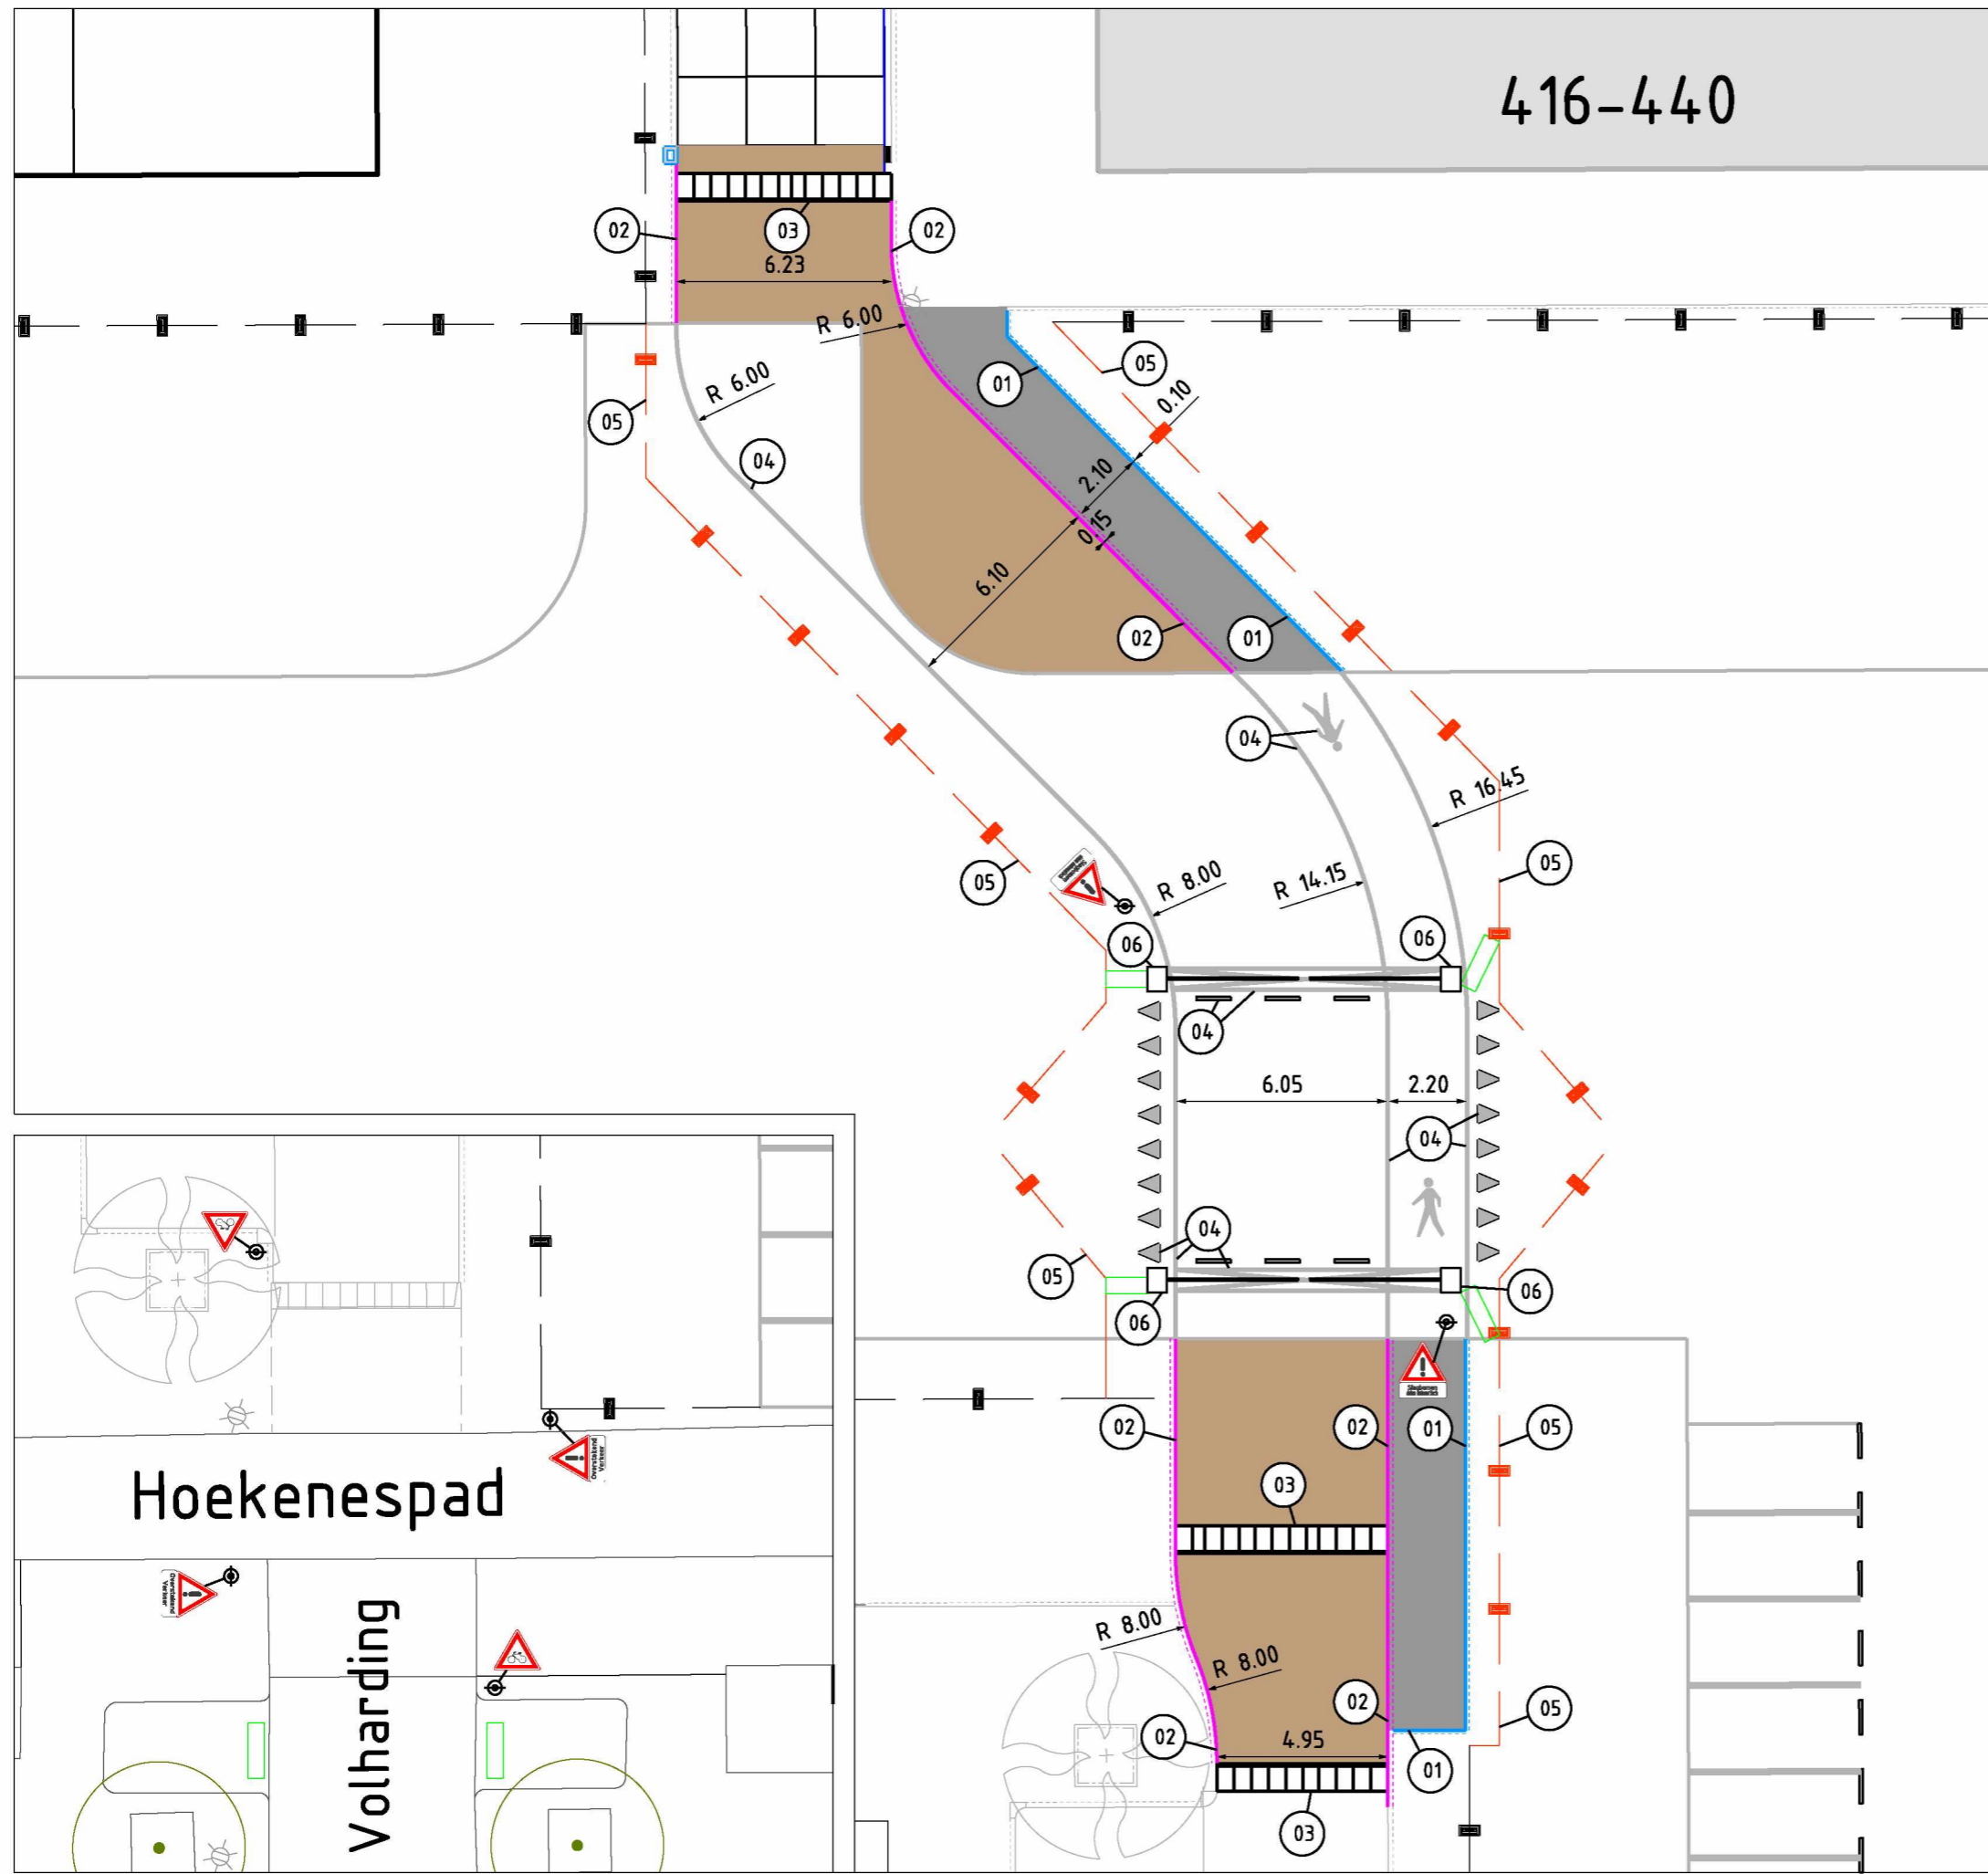

**Legenda aan te brengen materialen**

- 01 Opsluitband 100x200mm, glad grijs
  - 02 Trottoirband 130/150x250mm, glad grijs
  - 03 Inritblokken 500x800mm
  - 04 Termoplastische markering op bestaand asfalt
  - 05 Hekwerk
  - 06 Slagboom 4000mm
- Betonstraatstenen keiformaat
  - betontegels 300x300x80mm
  - Betonblok



**Ingenieursbureau**  
Wesperstraat 430  
 Postbus 5025  
 1100 AR Amsterdam  
 Telefoon: 020-612 1234

Opdrachtgever: **Gemeente Amsterdam**

Project: **Centrum Nieuw-West**

Onderdeel: **Doorsteek Jan Celestraat**

Status: Concept	Fase:	Behoort bij:	Schaal: 1:200
Opsteller: 5.1.2.e	Goedgekeurd en vrijgegeven: 01 5.1.2.e	Paraaf:	Datum: 7-1-2022
Projectnummer: 5.1.2.e	Tekeningnummer: 01	Bladnummer: 1	Aantal bladen: 1
Auteursrechten voorbehouden		Documentnr:	Plotdatum: PLTD
Bestandsnaam: rules			