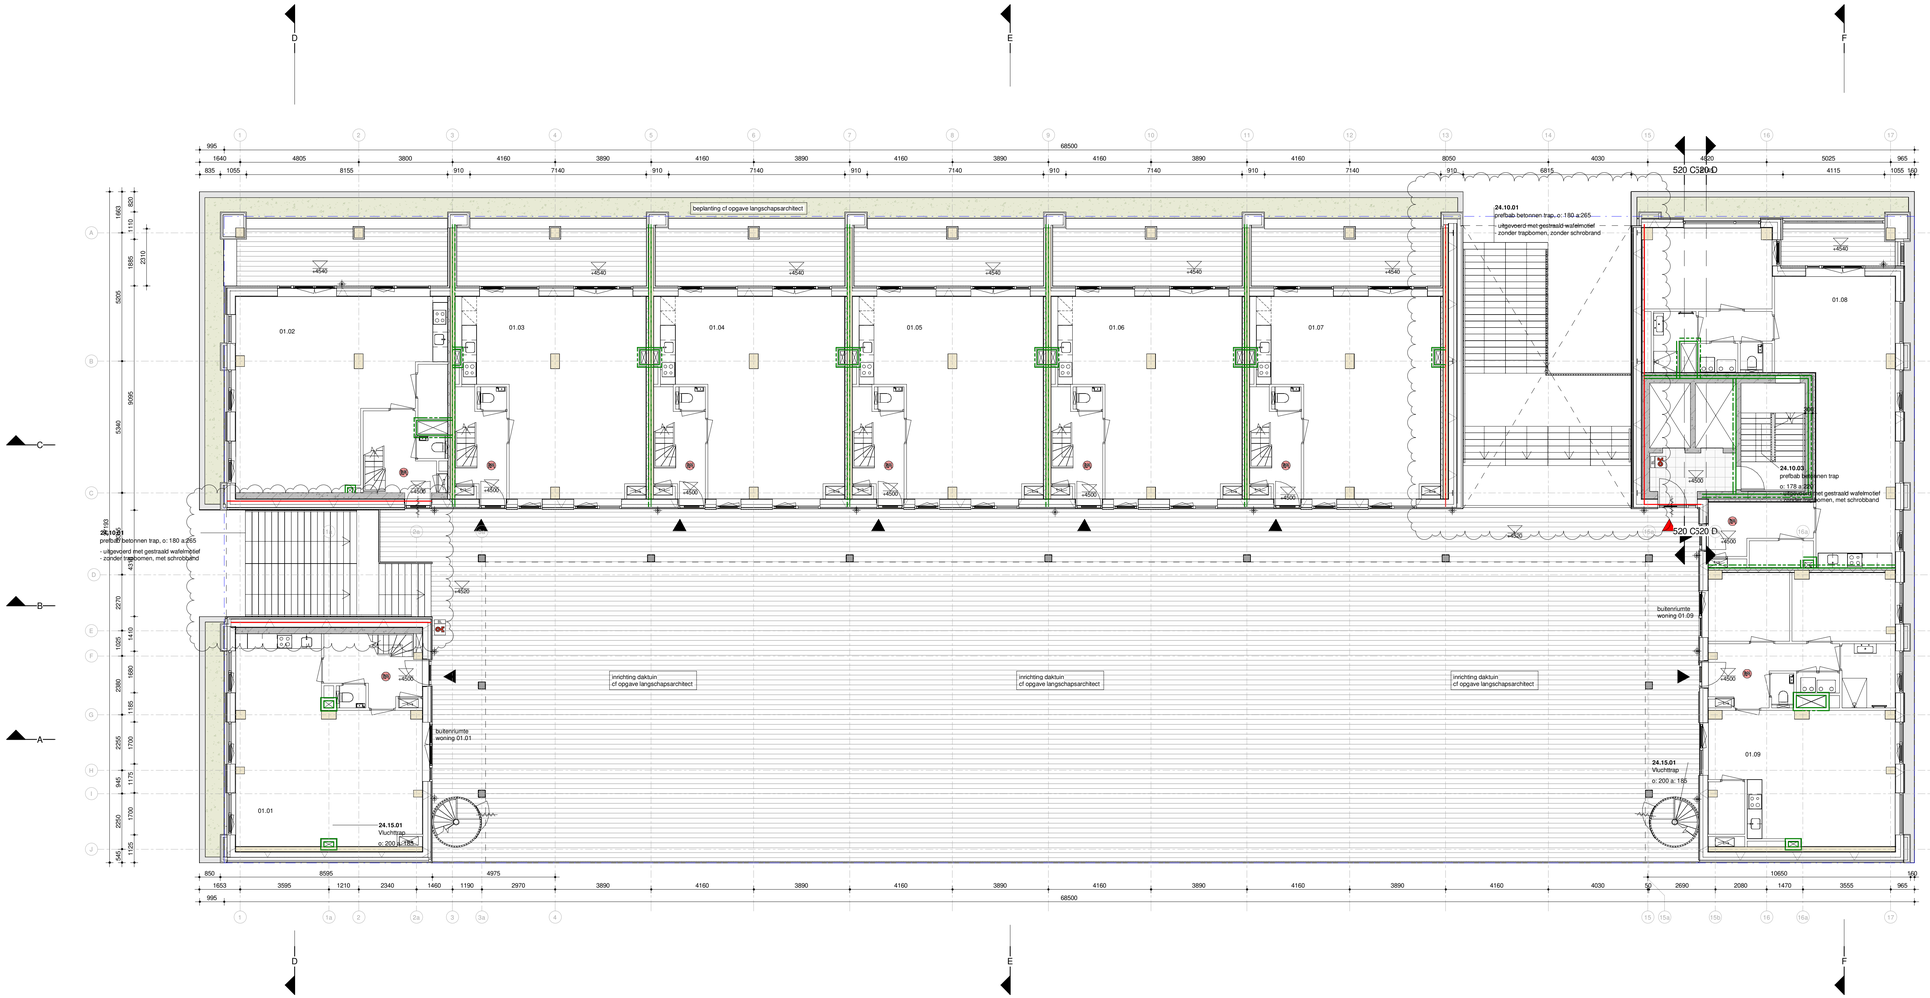

201 - eerste verdieping

eerste verdieping

legenda

- Alle maten in het werk te controleren. Terreinmaten zijn indicatief
- Alle maten in mm
- Materiaalcodes vlgs bijbehorende materiaalstaat
- Materiaalcodes gelden voor het gehele vlak, tenzij anders aangegeven.
- P= 0 = bovenkant afgewerkte begane grondvloer = 0.70+ NAP (volgens voorlopige tekening kavel gemeente Amsterdam)
- Eventueel getekende losse inrichting valt buiten het bouwkundig bestek, tenzij anders aangegeven.
- Vloeroppervlaktes volgens NEN 2580
- Integrale toegankelijkheid en toegankelijkheid van ruimten. Vrije doorgang en drempelhoogten voldoen aan de eisen zoals vermeld in onderstaande artikelen:
  1. Projecten vergund volgens Bouwbesluit 2012: art. 4.21, 4.22 en 4.27
  2. Projecten vergund volgens BBL: Bestaande bouw: art. 3.59 en 3.98 -
  3. Nieuwbouw: art 4.73, 4.78, 4.180 t/m 4.182 en 6.22
- maatvoering vloerpakketten ter plaatse van opleggingen
- te openen ramen en deuren in interne brand- en rookscheidingen zijn zelfsluitend
- aangegeven 'hergebruikte materialen' zijn indicatief weergegeven, definitieve plaatsverdeling, maatvoering en uitvoering ter controle aan architect voorleggen.
- Brandveiligheid cf opgave LBP (Integrale advisering brandveiligheid)
- Rc- en U-waarden conform rapportage LBP (Integrale advisering bouwfysica)
- Draagconstructies cf opgave Pieters Bouwtechniek (Integrale advisering draagconstructies)
- Akoestiek cf opgave Peutz (Integrale advisering akoestiek)
- Akoestiek cf opgave Merosch (Integrale advisering installaties)

deur. ≥ 850mm doorgang. ≥ 2300mm hoogte

d.vl — vrijloop deur. deur kan in vluchtrichting ten alle tijden geopend worden

rooilijn

scheiding 30 minuten WBDBO

scheiding 30 minuten WBDBO en R200 rookwerend

scheiding 30 minuten WBDBO en Ra rookwerend

scheiding 60 minuten WBDBO

scheiding 60 minuten WBDBO en R200 rookwerend

scheiding 60 minuten WBDBO en Ra rookwerend

RM — rookmelder

BL — blusleiding

WKO

WTW

WD — wasdroger

WM — wasmachine

harboflenster

hwa

glazen vouwwand loggia's

entree

sparing

vrijloopdranger

KZS

CLT

prefab beton

lichte scheidingswand

isolatie

glulam kolom/ligger

N

Lister Buildings
Wijnpoort 10
5211 DK Den Bosch
+31 88 1348 940

MEESVISSER
Paul van Vlissingenstraat 2d
1096BK Amsterdam
+31 (0)20.7371742

WABO

opdrachtgever
Lister Development BV

werk
Kofliefabriek

fase
DO

datum
28-09-2023

schaal
1:100

formaat
A1XL

getekend
mbr

gecontroleerd

gewijzigd

01	28.09.2023	WABO
03	20.05.2024	WABO
04	23.09.2024	WABO

tekening
eerste verdieping

L313
DO-201