

- renvooi**
- wand- /vloerconstructie
 - lichte voorzet/scheidingswand
 - brandscheiding (30min tenzij anders aangegeven)
 - entree/toegang
 - meterkast/ruimte
 - wijzigingspijl
 - rookmelder
 - zelfsluitend aangesloten op rookmelder
 - VR verblijfsruimte
 - VG verblijfsgebied
 - GO gebruiksoppervlakt
 - v. positie luchttoevoer (rooster)
 - Qz afzuigpunt mv




MATEN IN HET WERK CONTROLEREN
eventuele afwijkingen melden aan opdrachtgever/directie




situatie

schaal : 1:1000
 gemeente : Amsterdam
 straat en huisnr. : Eurokade 51
 postcode : 1060 RZ Amsterdam
 kadestraal : perceel 3825 - sectie G

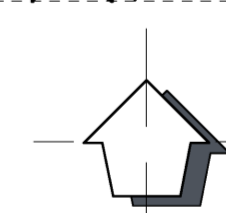

5.1, 2, e

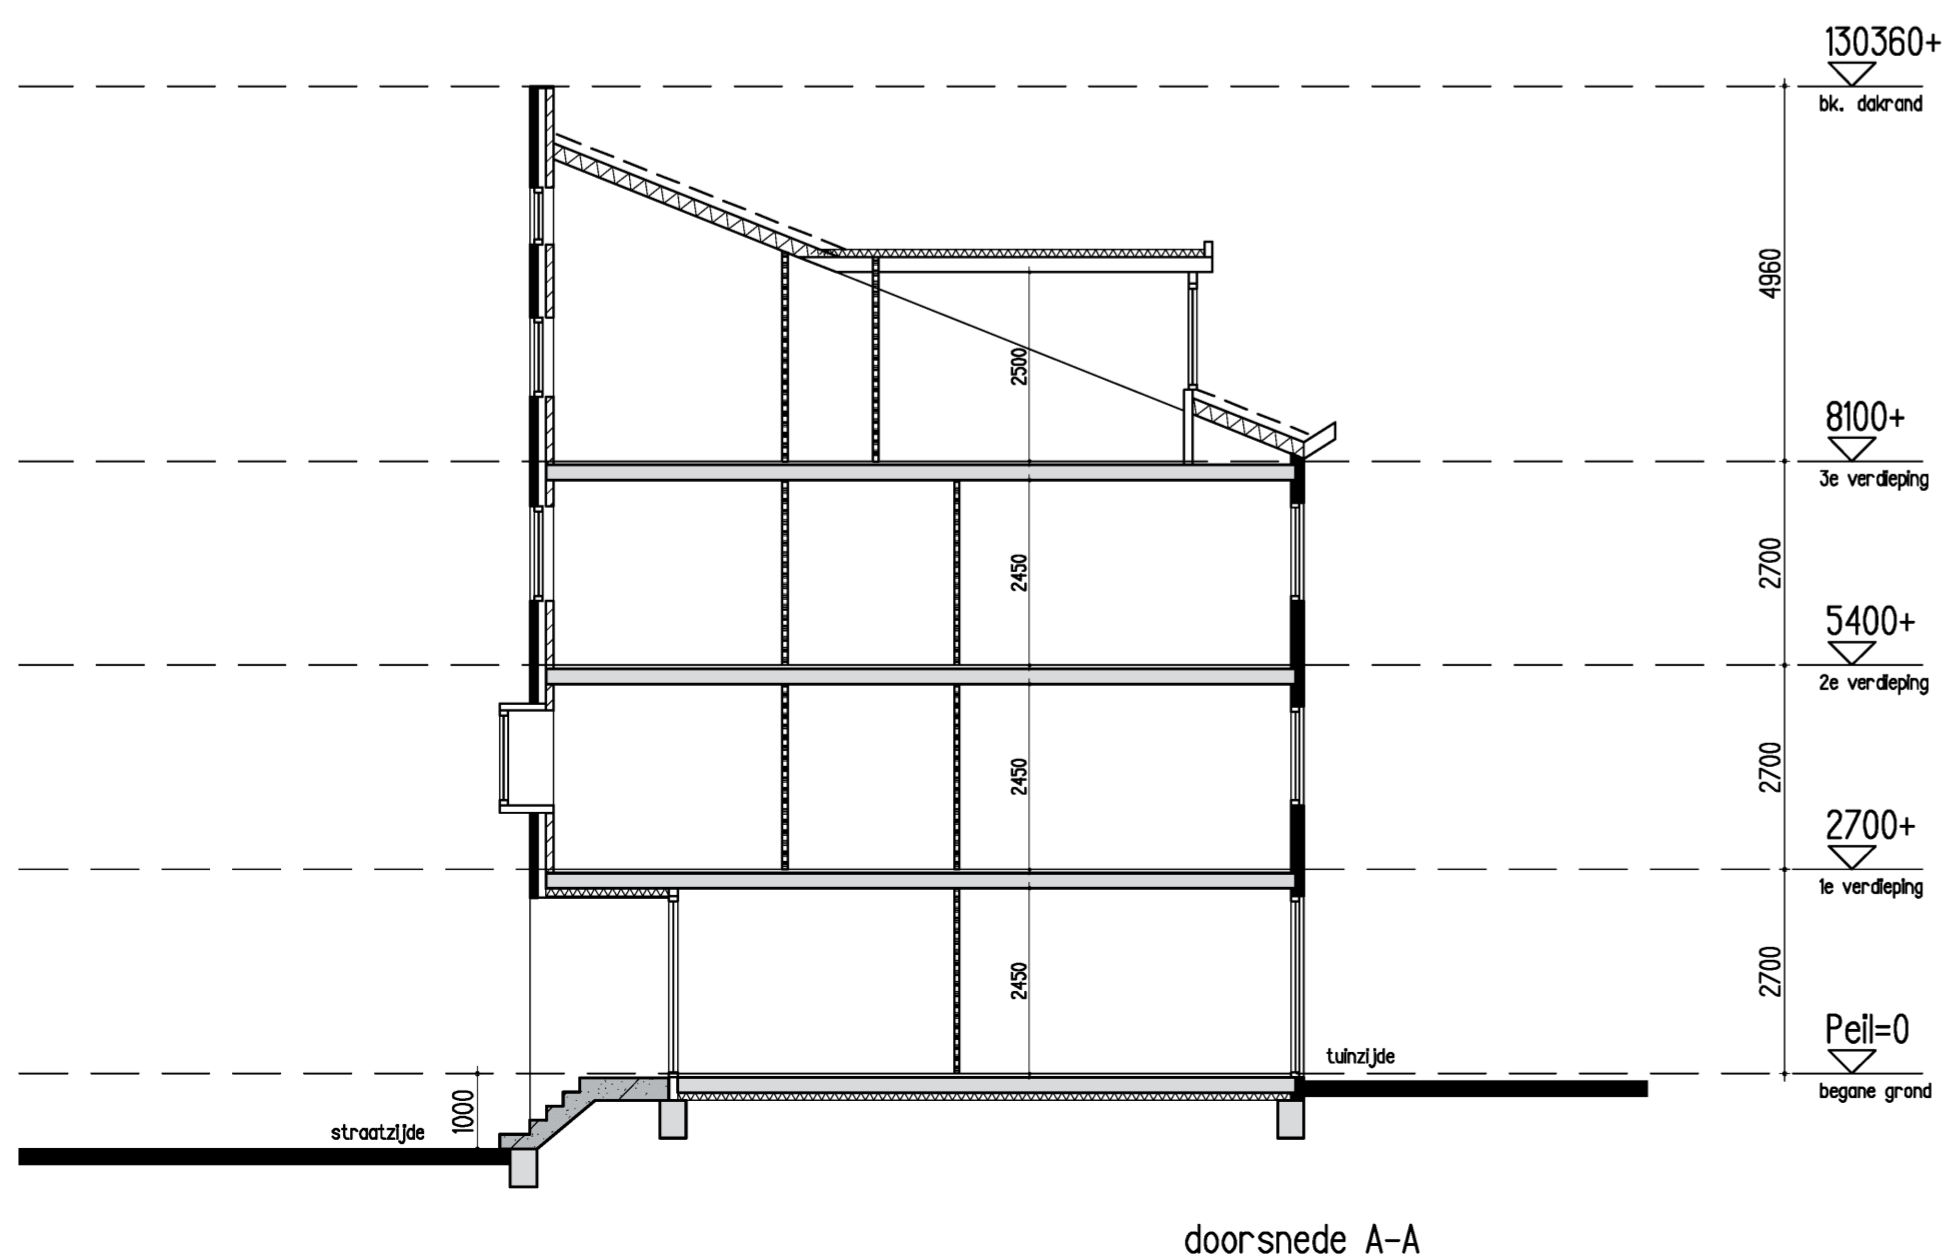

Project	Voorstel kamergewijs verhuren	Wijziging	
Opdrachtgever	5.1, 2, e		
Onderwerp	Bestaande toestand		
Projectnummer	P10372	Datum	13-05-2025
Schaal	1:100	Getekend	5.1, 2, e
Formaat	594x594	Status	
		Bladnummer	A4.100