

MATERIAALLIJST NIEUW

Verklaring:

- 20 Nieuw
- 20 Herstraten

h-halftaatsverband
k-klinkerverband
e-elleboogverband

KLINKERS

- 31 Gebakken klinker, waalformaat, 80 mm dik, Rood-Bruin
- 36 Gebakken klinker, dikformaat, 200x65x80 mm, Rood-Bruin
- 38 Gebakken klinker, dikformaat, 200x65x80 mm, Geel
- 41 Gebakken klinker, keifformaat, 200x100x80 mm, Rood-Bruin
- 43 Gebakken klinker, keifformaat, 200x100x80 mm, Geel

TEGELS

- 50 Tegels 300x300x45 mm, grijs
- 55 Tegels 300x300x80 mm, grijs
- 58 Tegels 300x150x80 mm, grijs

BANDEN

- 71 Opsluitband 100x200 mm, uitgewassen Amsterdam
- 75 Trottoirband 170/200x400 mm, uitgewassen Amsterdam
- 76 Trottoirband 130/150x250 mm, uitgewassen Amsterdam
- 88 Trottoirband 150x150x1000 mm, uitgewassen Amsterdam
- 79 Trottoirverloopband, van 130/150x250 naar 150x150, uitgewassen Amsterdam
- 90 Initband 180x750x500 mm, uitgewassen Amsterdam
- 91 Initband 180x450x1000 mm, uitgewassen Amsterdam

MARKERING

- 112 Markeringsbetonstraatsteen, keifformaat, 200x100x80 mm, Puccini wit.
- 113 Markeringsbetonstraatsteen, dikformaat, 200x65x80 mm, Puccini wit.

HEKWERKEN

- 140 Terrainscheiding spijlenhekwerk


SPEELPLAATS

- 250 Speelplek

Legenda bomen

- Bestaande boom
- Boom, soort en maat zie groentekening
- Meerstammige struik, soort en maat zie groentekening

Principe bestrating Laden&lossen 6m

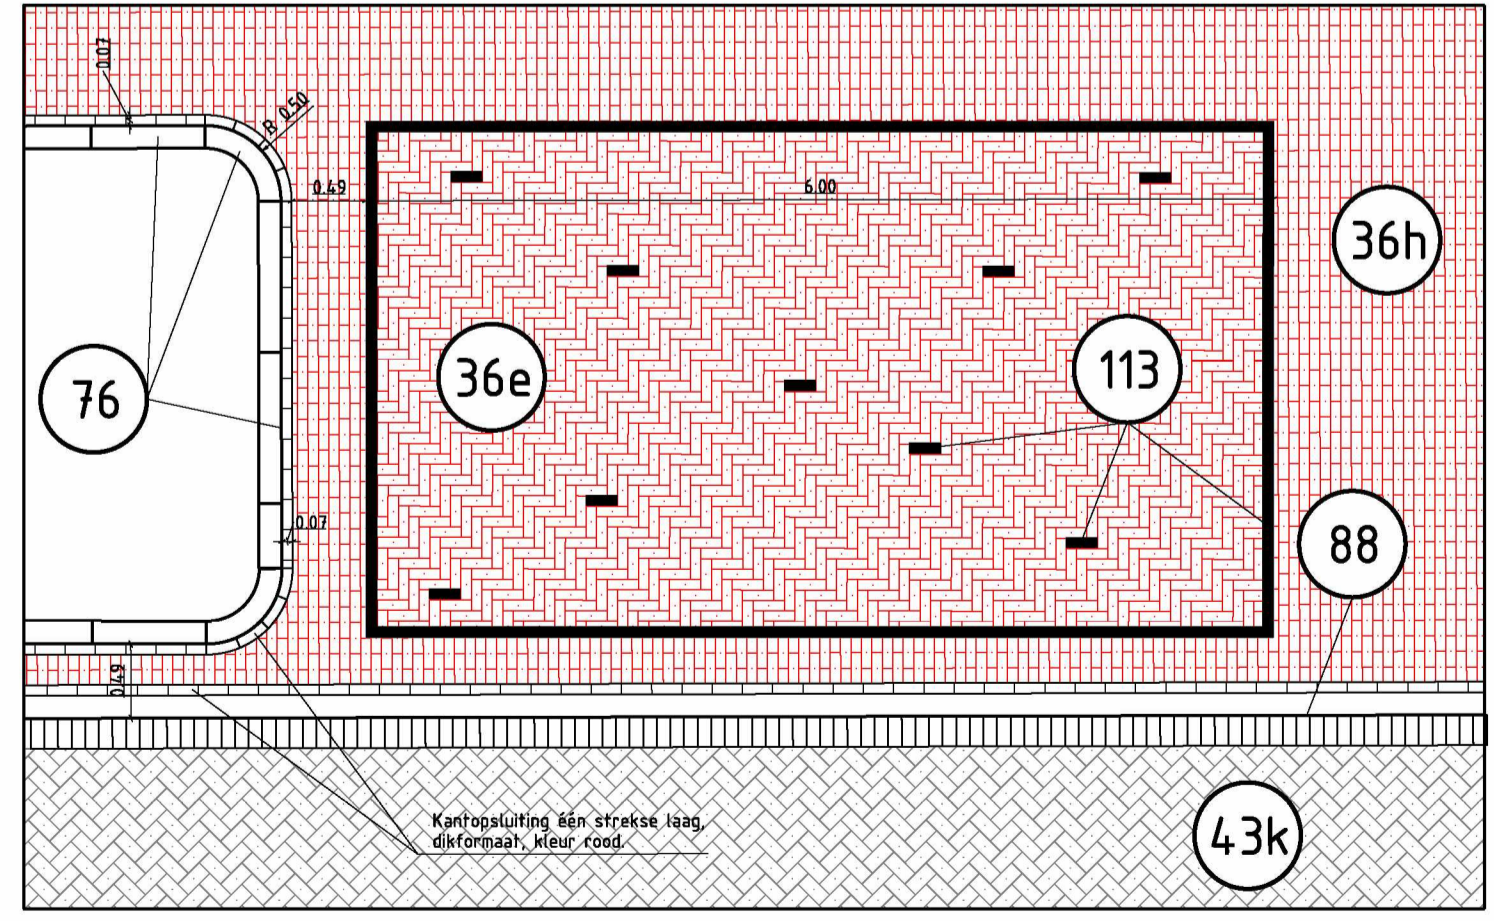

Bovenaanzicht
SCHAAL 1:50

Wijziging A (10-aug-2023)
Cirkel kruising aangepast, drempel-elementen ipv sinusdrempels, hoogtes aangepast, kleine overige aanpassingen

**Hoogtemaatvoering ter indicatie.
Exacte hoogtes te bepalen in
overleg met directie en toezicht.**

Basislegenda maaienveld

Inspectieput	Hit-me recht	Boomkran	Pellifilter
Inspectieput rond	Hit-me rond	Container	Bestaand asfalt (in asfalt)
Straatkolk 450x200	Parkeerautomat	Afval	Nieuw asfalt (wijzend asfalt)
Straatkolk 450x300	Parkeermeterpaal	Verlaagde band (smal is hoog)	Frezen/uitvullen (wijzend naar)
Straatkolk 300x300	Poef	Terrasafscheiding	Openbaar groen
Trottoirkolk 450x350	Carre	Motor/scooter parkeerbeugel	Verlaagde band (smal is hoog)
Lichtmast	Briefbus	Rollaag sbs, kf	Terrasafscheiding
Trammas	Wegwijzer	Beplantingsvak	Motor/scooter parkeerbeugel
Verkeerslicht	Bank	Infiltrerende groenstrook	Verkeersbord
Verkeersbord	Fietsenrek	Toevoegingen	Paal
Paal	Fietsnietje	Bestaand	Paal uitneembaar
Antiparkeerband	Fietsenrek	Nieuw	Laadpaal
Trottoirverloopband	Reclamezuil	Vervallen	Motorparkeerbeugel
Parkeerbeugel	Energiekast		Parkeerbeugel

Ingenieursbureau

Opdrachtgever: Gemeente Amsterdam

Project: Herinrichting Frans Halsbuurt

Onderdeel: Quellijnstraat
Nieuwe situatie

Status: Definitief	Fase: Bestek	Behoort bij: A12018-0194-P9-052	Schaal: 1:50 ; 1:200 ; 1:4000
Opsteller: [Logo]	Goedgekeurd en vrijgegeven:	Paraaf:	Datum: 19-07-2023
Projectnummer: 77017321	Tekeningnummer: BS-NS	Bladnummer: 3	Formaat: A1
Auteursrechten voorbehouden	Tekeningnummer: BS-NS	Bladnummer: 3	Aantal bladen: 7
Bestandsnaam: FILES	Documentnr:	Plotdatum: PLTD	Wijziging: A

Wessingerstraat 430
Postbus 12693
1009 AS Amsterdam
Telefoon: 020 2511111