

BRUTO GEHUURD OPPERVLAKE (BVO)

museum

**VOORMALIG GEBRUIK: WINKEL
NIEUW GEBRUIK: VOORZIENING (MUSEUM)**

BEGANE GROND = 509m²
1ste VERDIEPING = 2529m²
TOTAAL = 3038m²

maatschappelijk

GEBRUIK: MAATSCHAPPELIJK (ongewijzigd)

BEGANE GROND = 154m²

GEHUURDE OPPERVLAKE MAAKT DEEL UIT
VAN BESTAANDE KALVERPASSAGE
adres Singel 457 C-3 Amsterdam

Disclaimer maatvoering

Alle maten dienen in het werk gecontroleerd te worden. Aan de informatie kan geen rechten worden ontleend.



Begane grond

Project
**KALVERPASSAGE
AMSTERDAM**

BVO begane grond


SINGEL 457 C-3

Datum
27-02-2025

Wijzigingsdatum

Fase	Status
VERGUNNING	AANVRAAG

Opdrachtgever
MADAME TUSSAUDS AMSTERDAM

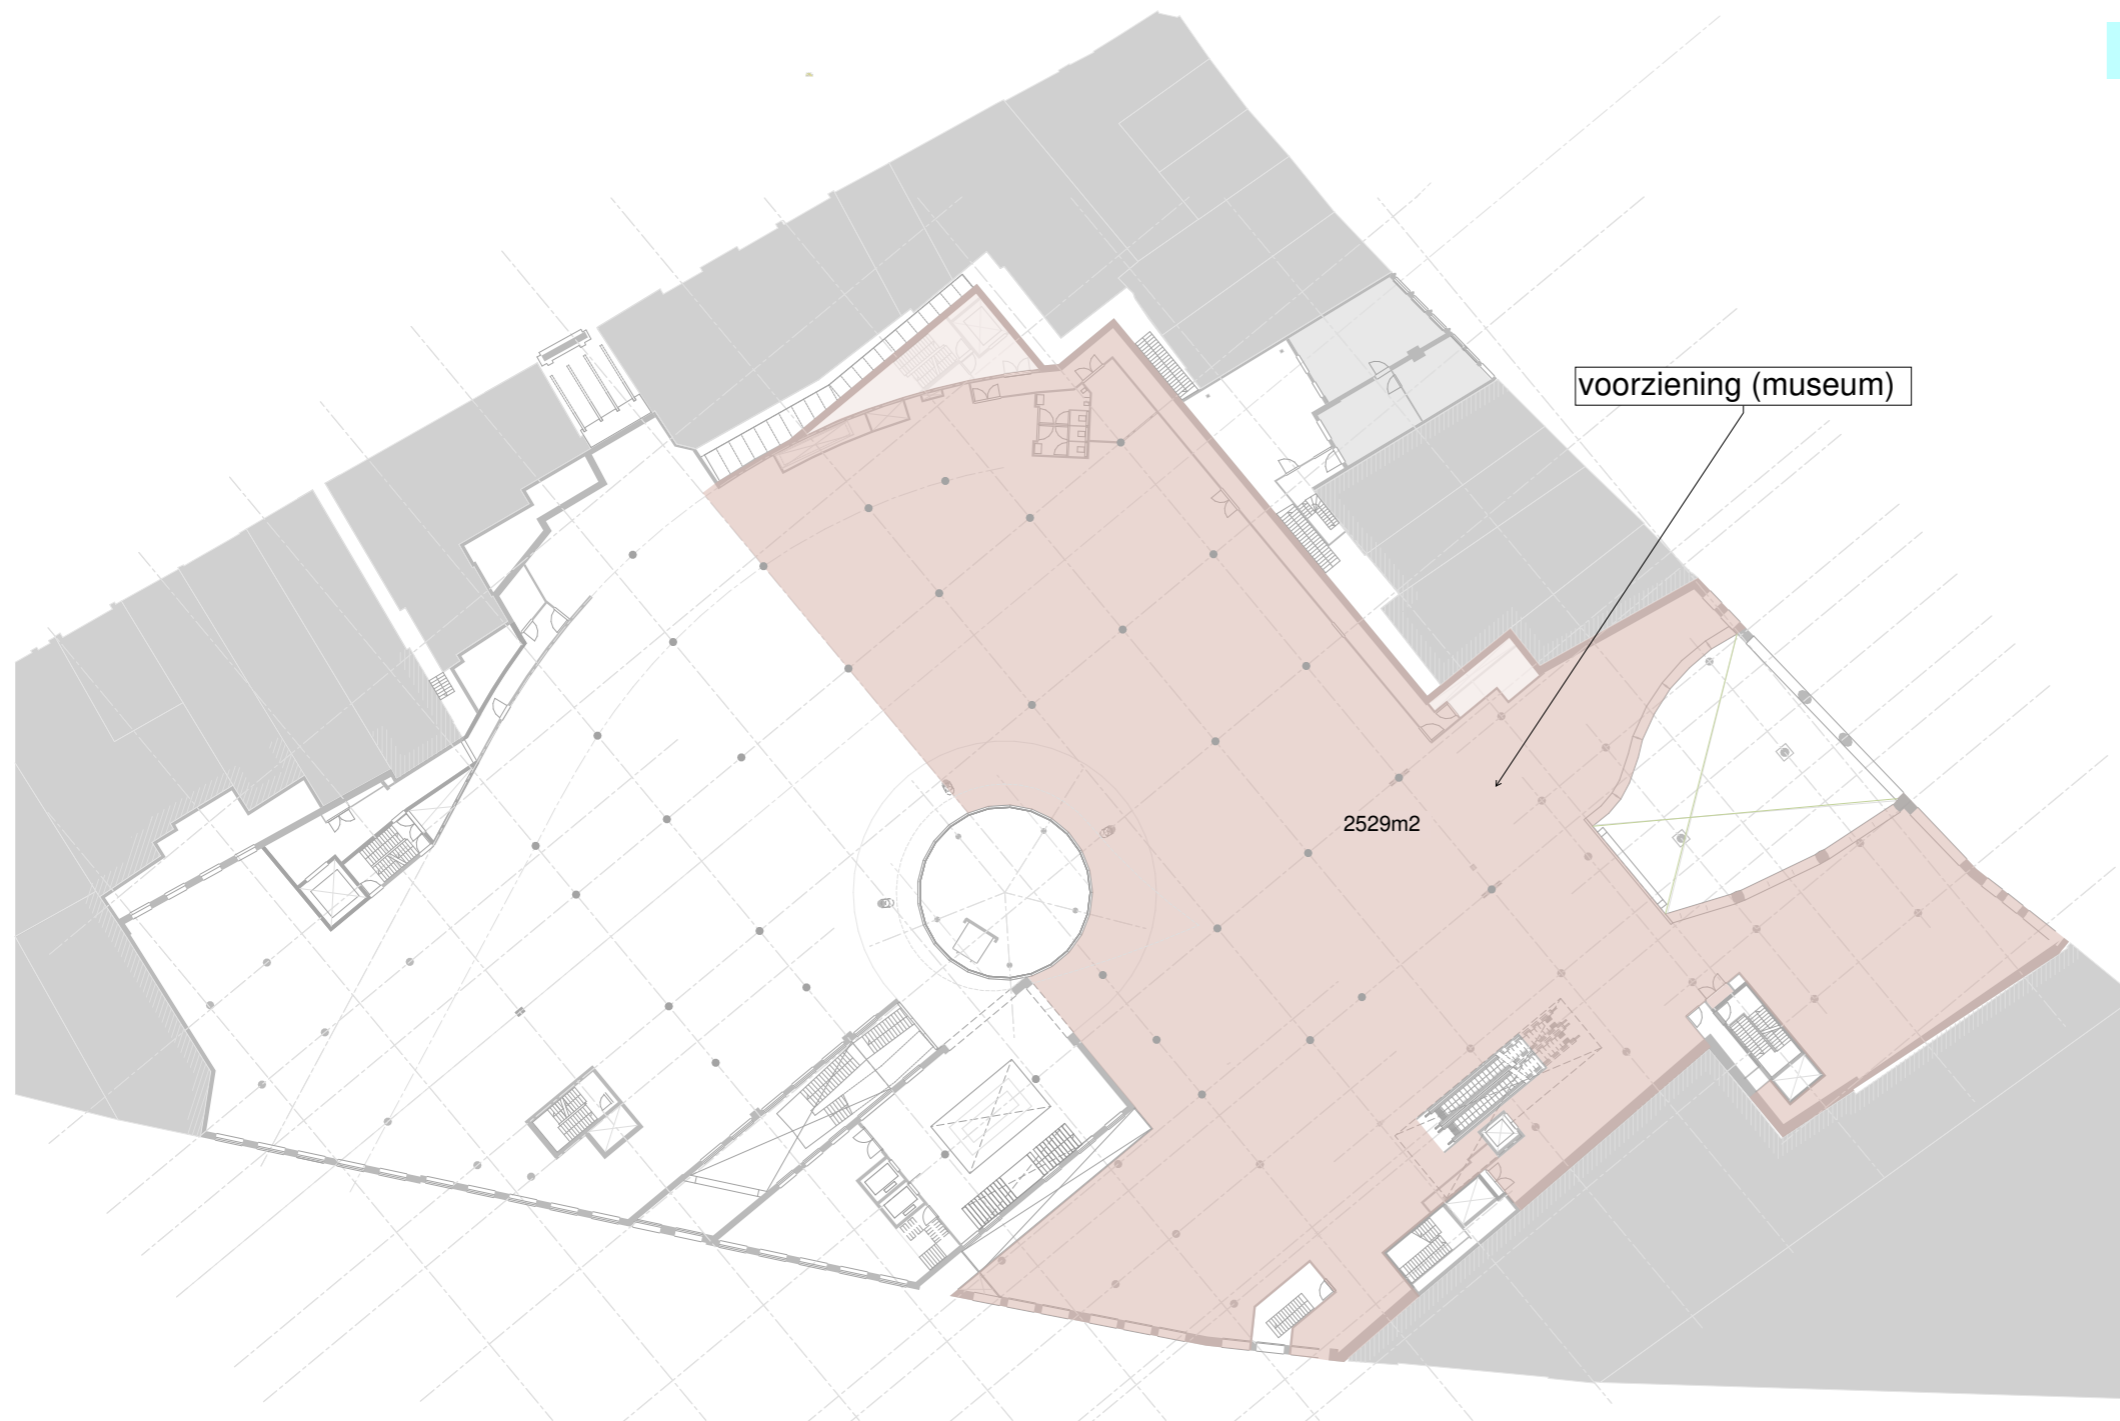

1ste Verdieping

BRUTO GEHUURD OPPERVLAKE (BVO)

museum

**VOORMALIG GEBRUIK: WINKEL
NIEUW GEBRUIK: VOORZIENING (MUSEUM)**

BEGANE GROND = 509m²
1ste VERDIEPING = 2529m²
TOTAAL = 3038m²

maatschappelijk

GEBRUIK: MAATSCHAPPELIJK (ongewijzigd)

BEGANE GROND = 154m²

GEHUURDE OPPERVLAKE MAAKT DEEL UIT
VAN BESTAANDE KALVERPASSAGE
adres Singel 457 C-3 Amsterdam

Disclaimer maatvoering

Alle maten dienen in het werk gecontroleerd te worden. Aan de informatie kan geen rechten worden ontleend.

Project
**KALVERPASSAGE
AMSTERDAM**

BVO eerste verdieping

SINGEL 457 C-3

Datum
27-02-2025

Wijzigingsdatum

Fase	Status
VERGUNNING	AANVRAAG

Opdrachtgever
MADAME TUSSAUDS AMSTERDAM