



**Poer 1**  
1 : 20

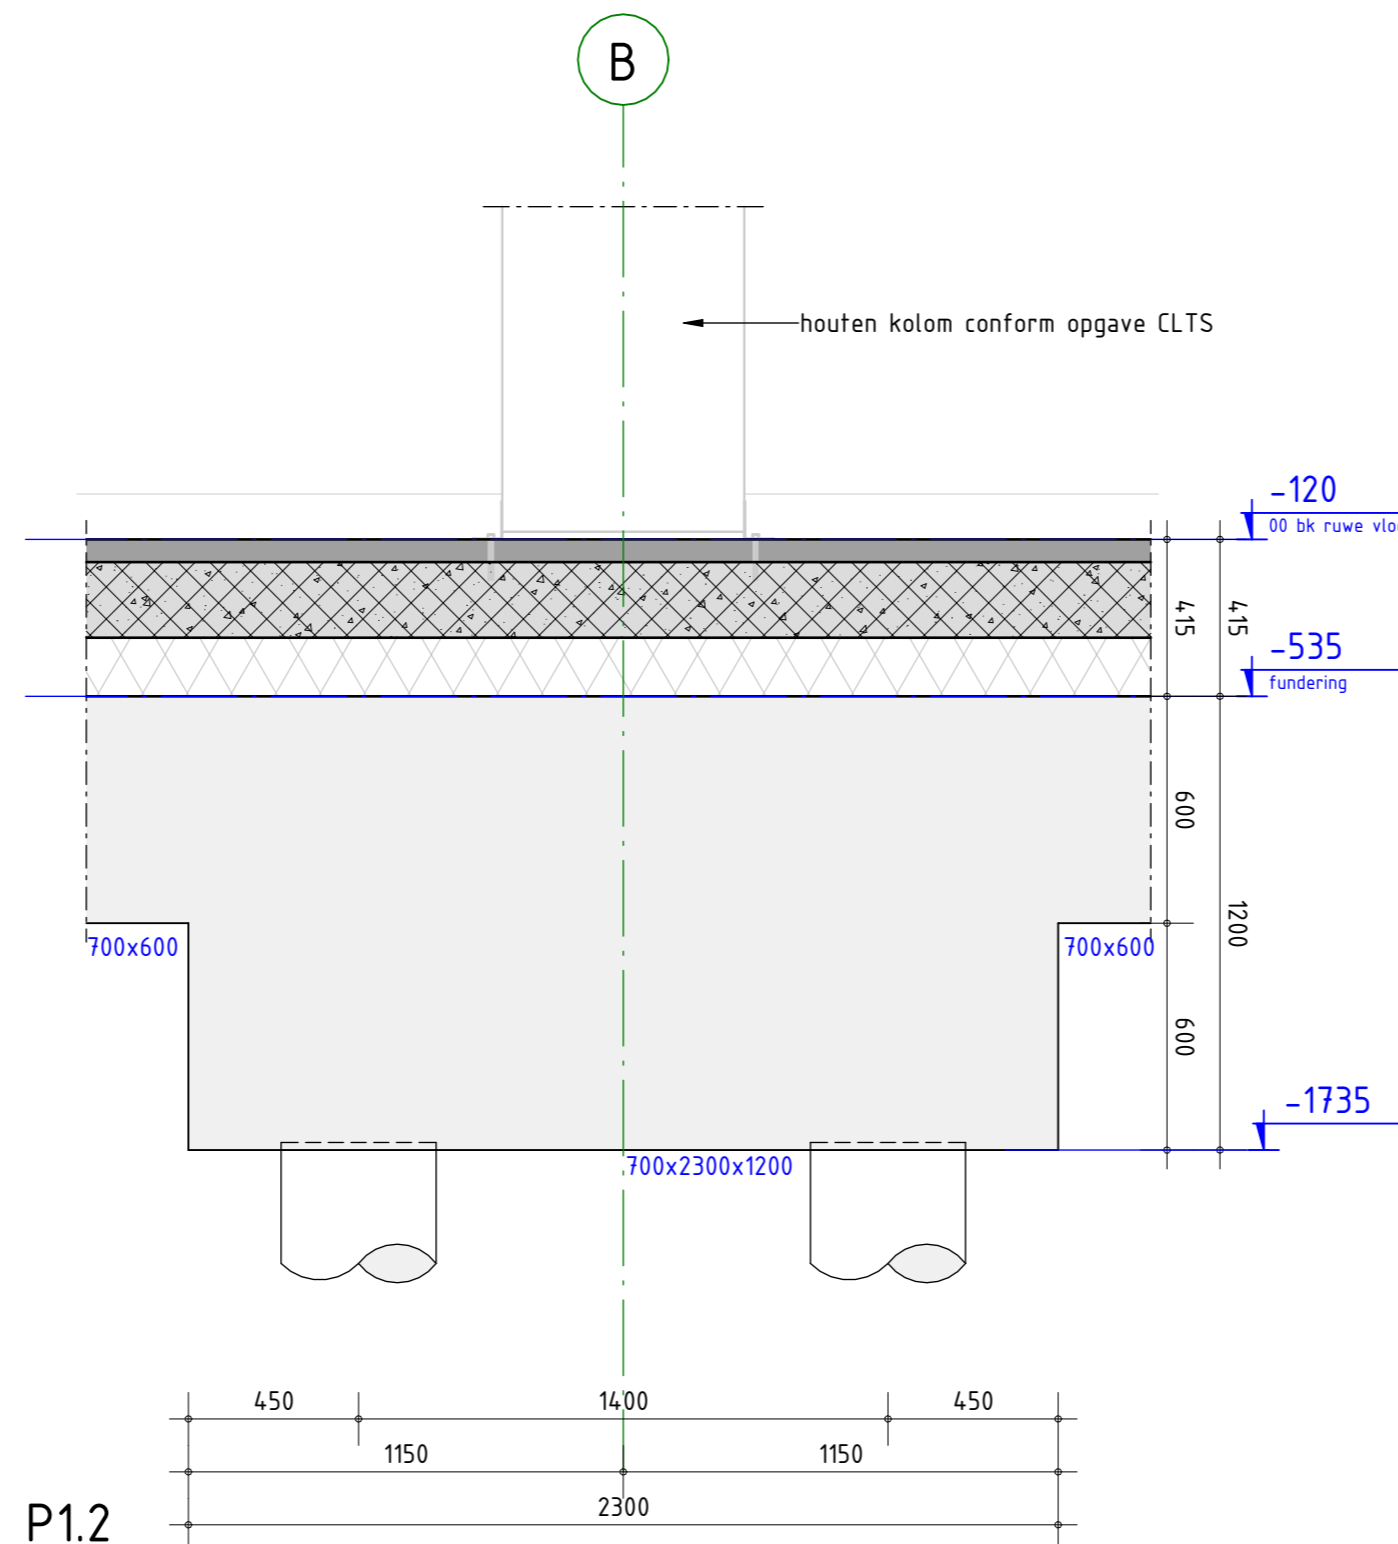

**P1.2**  
1 : 20

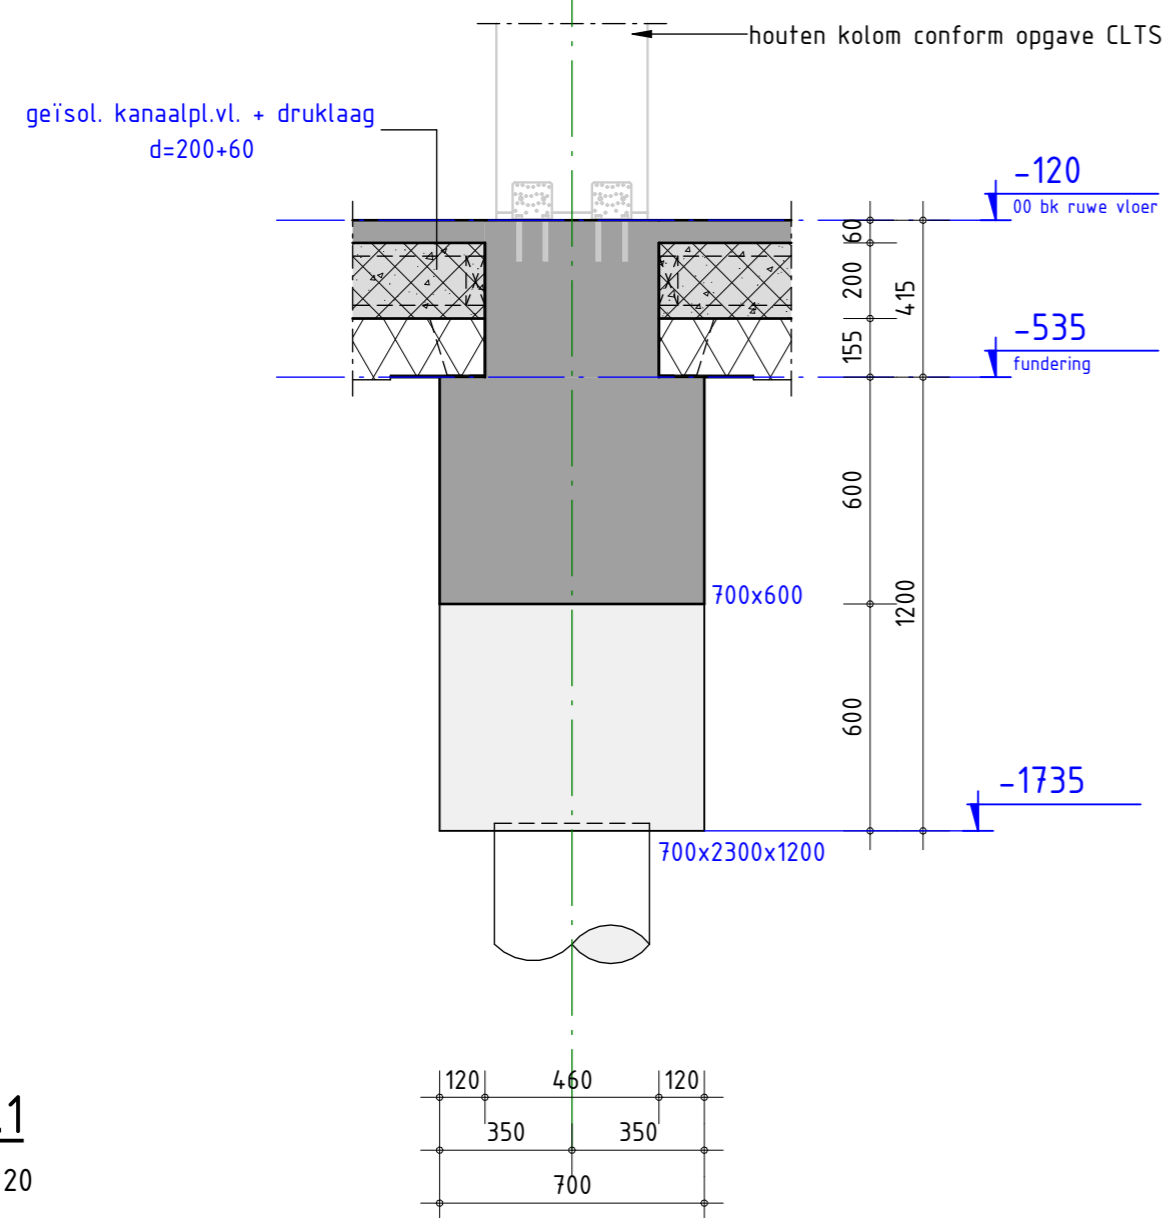

**P1.1**  
1 : 20

**RENVOOI BETONCONSTRUCTIE**

Geldende voorschriften : Besluit bouwwerken leefomgeving (Bbl)

**Algemene gegevens:**

- Onderstempeling- en stabiliteitsvoorzieningen tijdens uitvoering volgens werkplan van de aannemer.
- Betonkwaliteit/milieuklasse/dekking conform onderstaande tabel, tenzij anders aangegeven.
- Nominale betondekking op buitenste wapening
- Maximaal toelaatbare maatafwijkingen: 5 mm

Constructiedeel	Betonkwaliteit:	Milieuklasse:	Dekking (in mm):
Funderingsbalken	C30/37	XC2	Boven : 50 Onder : 40 Zij : 40
Funderingspoeren	C30/37	XC2	Boven : 50 Onder : 40 Zij : 40
Kernpoer	C30/37	XC2	Boven : 70 Onder : 50 Zij : 50
Zware fundering as G	C30/37	XC2	Boven : 50 Onder : 40 Zij : 40

omschrijving wijziging	datum	getekend
	E	
	D	
	C	
	B	
	A	

**Pieters**  
BOUWTECHNIEK

**Definitief**

Pieters Bouwtechniek  
Poortweg 4J  
2612 PA Delft  
015-2190300

project  
**Koffiefabriek, Amsterdam**

opdrachtgever  
**Vinkbouw**

architect  
**MeesVisser / Lister Architecture**

5.1, 2, e@pieters.net  
www.pietersbouwtechniek.nl

formaat A2  
schaal 1 : 20  
datum 18-12-2024  
fase Uitvoeringsgereed Ontwerp  
projectleider ir 5.1, 2, e RO  
tekenaar 5.1, 2, e

onderwerp  
**Poer 1**

projectnr.  
**321-139**

tekeningnr. wijz.  
**U0-300 -**