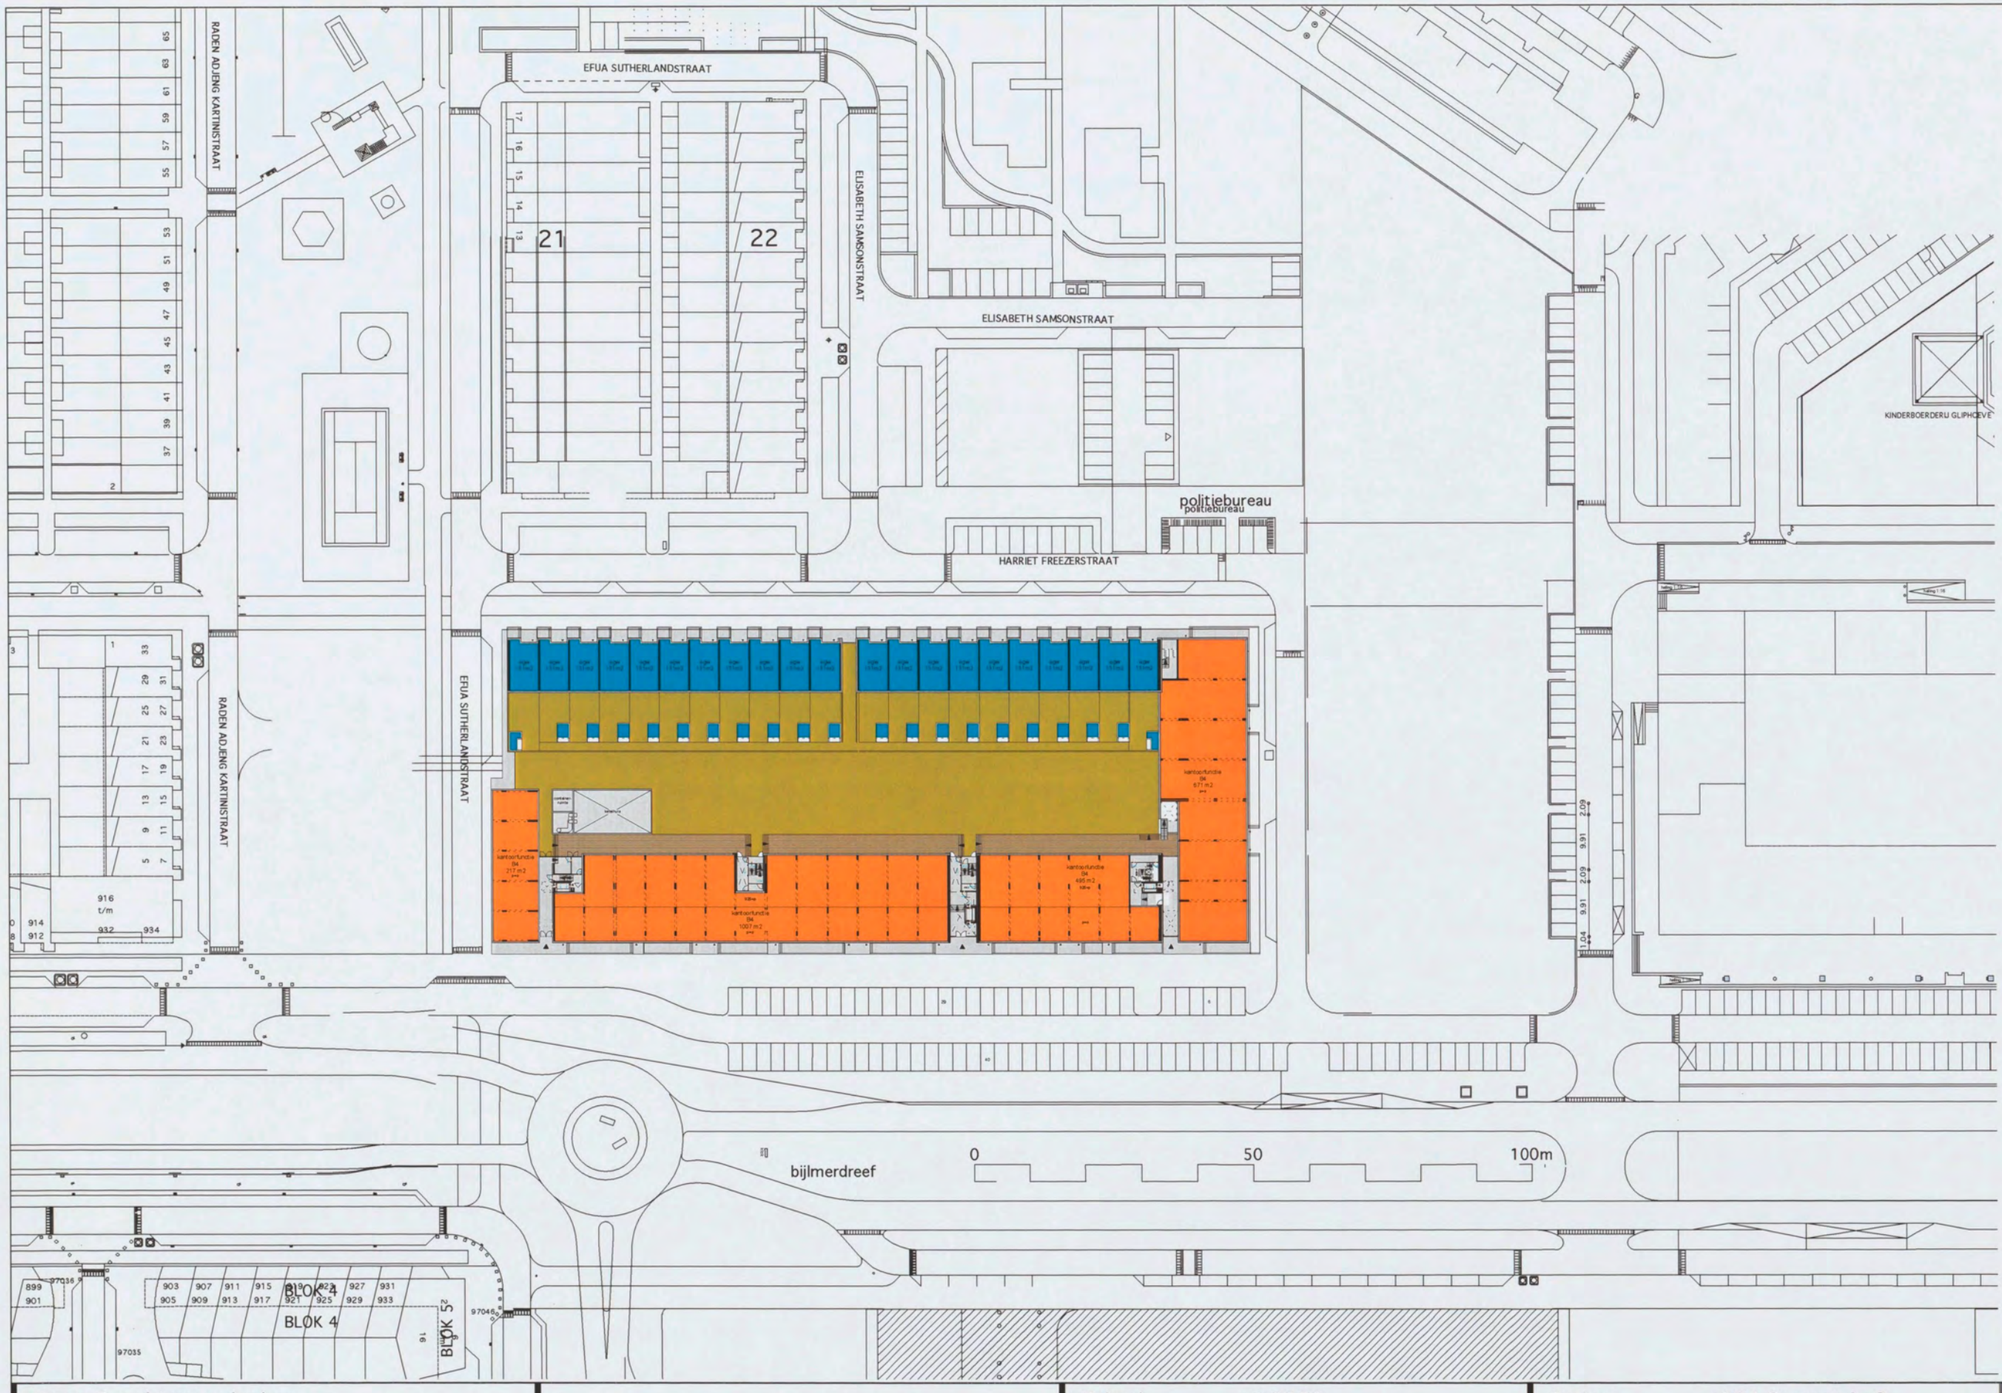

Heren 5 architecten bv bna

5.1, 2, e

www.heren5.nl

Schaal	: 1:1000
Datum	: 02.04.2004
Gewijzigd	: -
Filenaam	: 164-blokoverzicht 14
Tekeningnr.	: 1

Project	: 164 Gerenstein 3
Opdrachtgever	: Rochdale Delta Forte
Fase	: Definitief ontwerp
Onderwerp	: Stedenbouw
Tekening	: Situatie

HEREN 5

the scale towards document
C1 B1 A1 C2 B2 A2 B5 A5 20 18 17 16 11 10 09 03 02 01 C7 B7 A7 C8 B8 A8 C9 B9