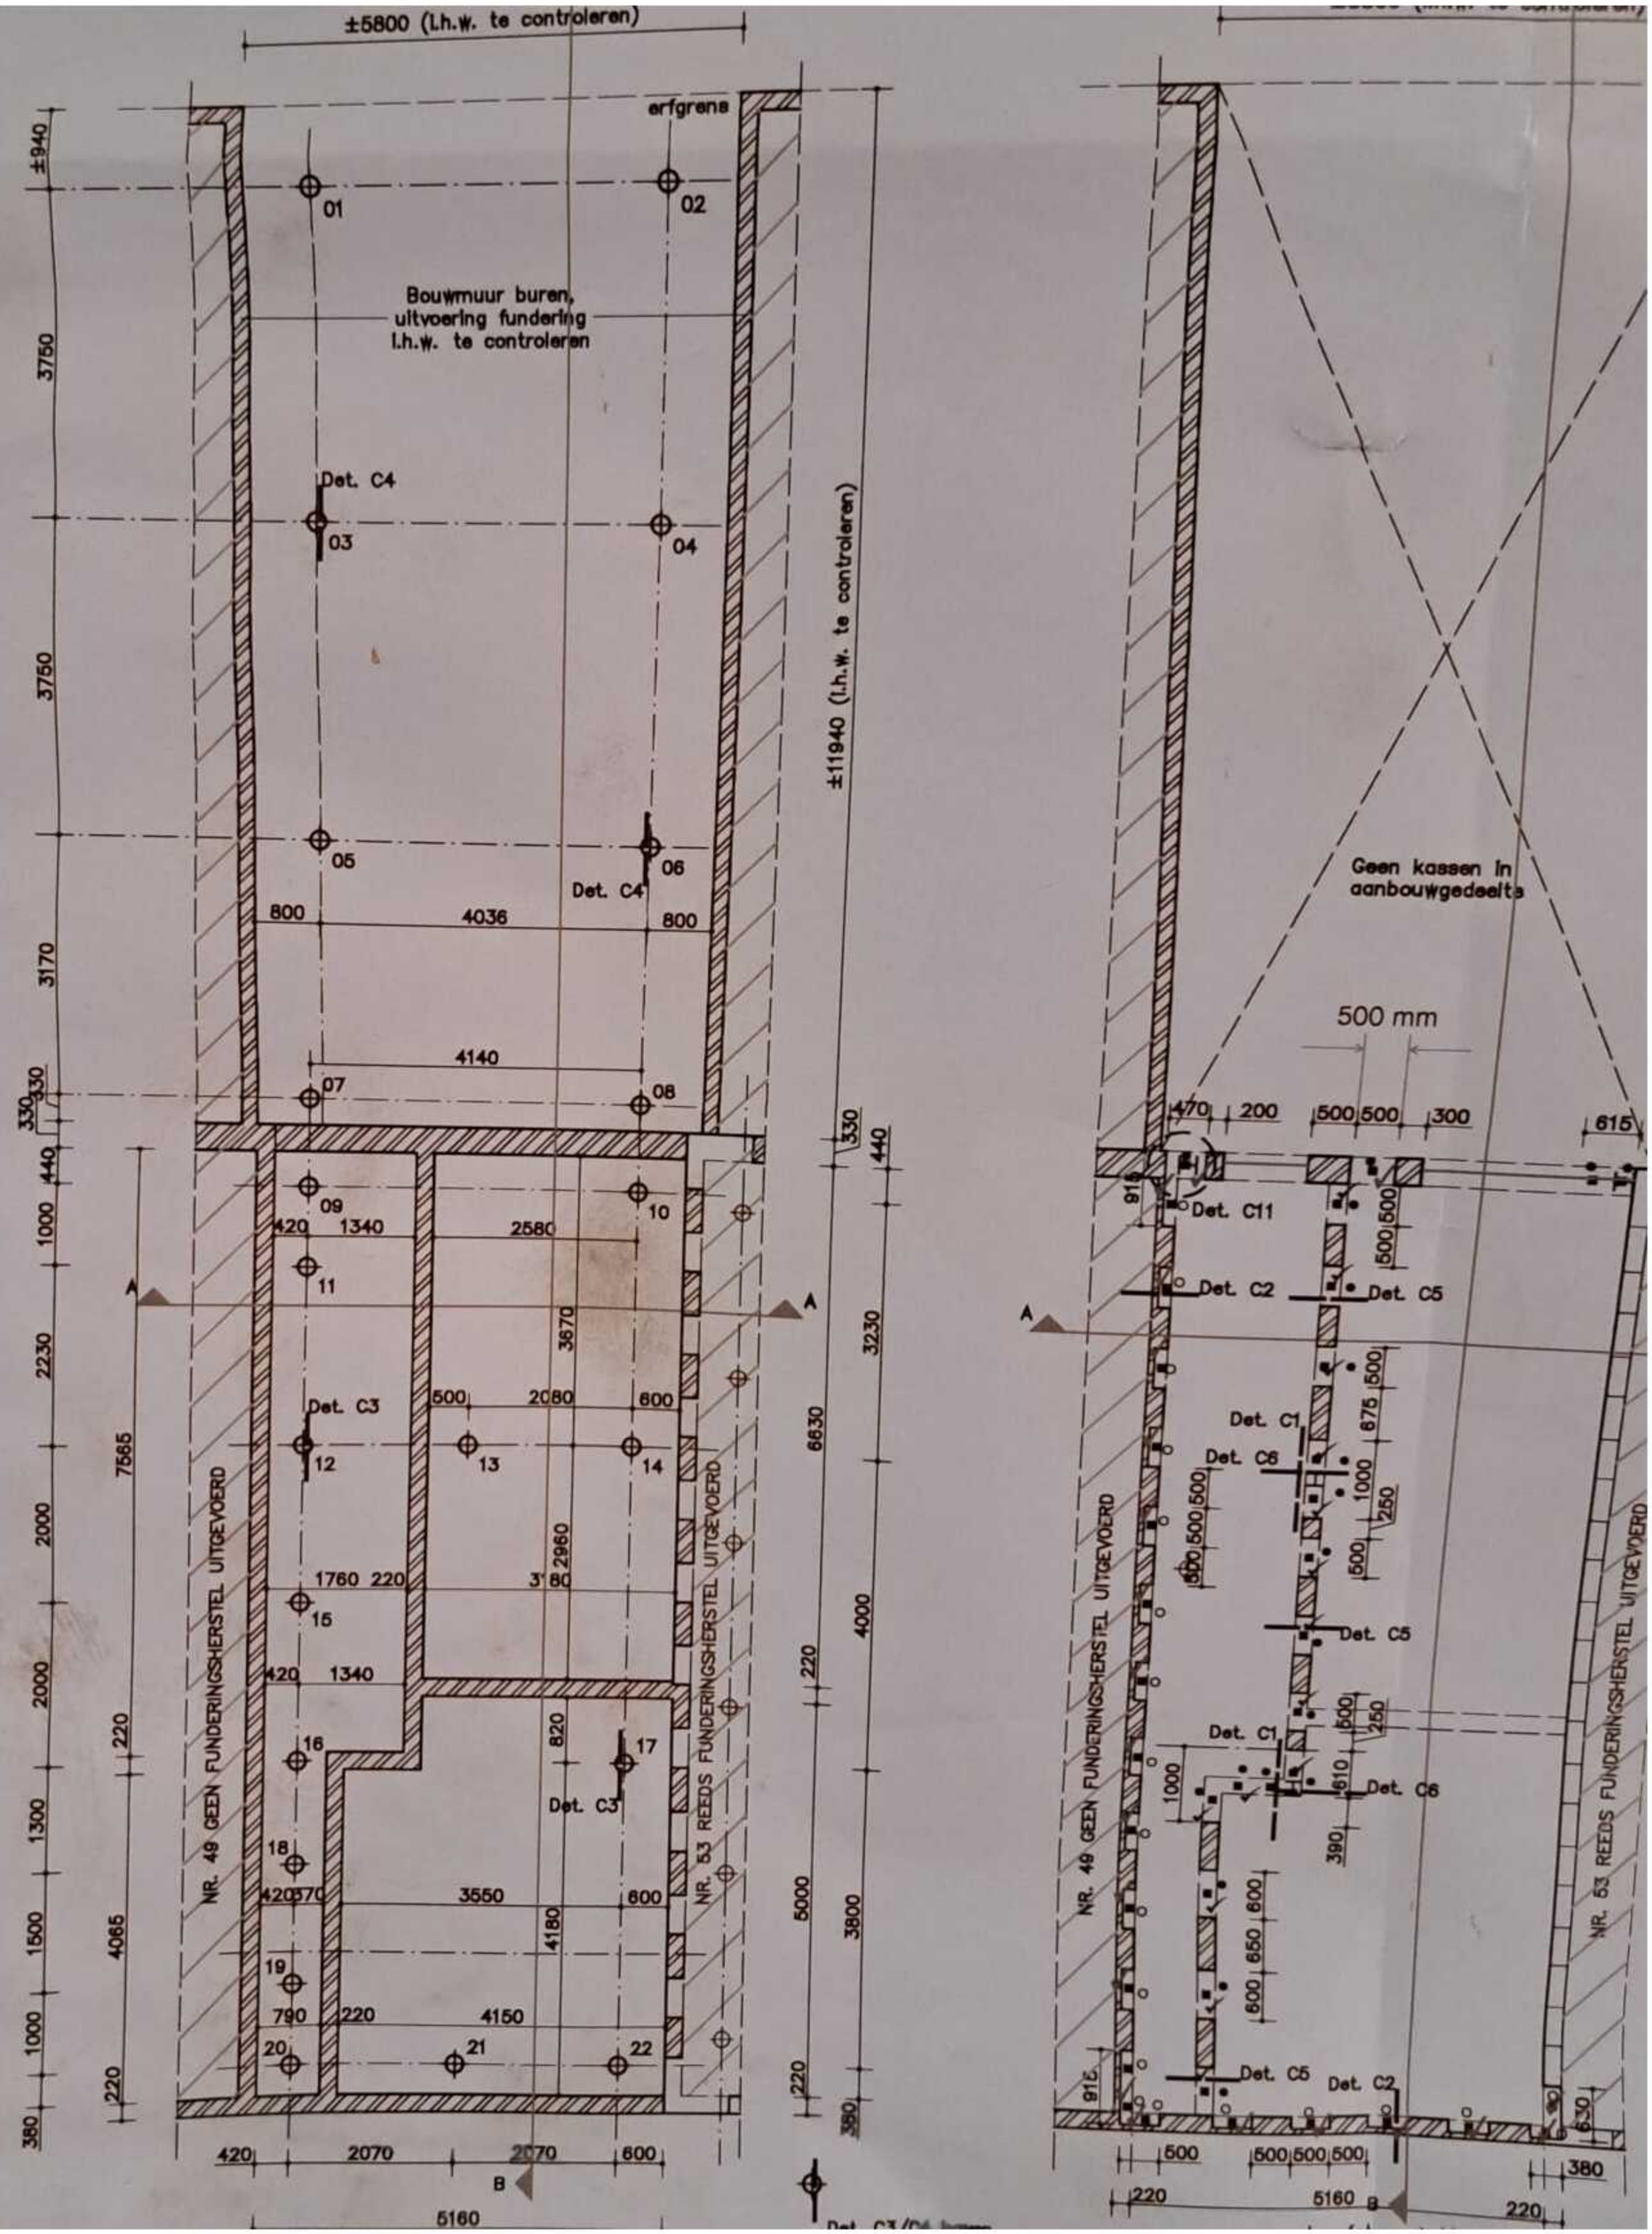
±5800 (l.h.w. te controleren)
erfgrens
Bouwmuur buren, uitvoering fundering l.h.w. te controleren
Det. C4
Det. C3
±11940 (l.h.w. te controleren)
NR. 49 GEEN FUNDERINGSHERSTEL UITGEVOERD
NR. 53 REEDS FUNDERINGSHERSTEL UITGEVOERD
Geen kassen in aanbouwgedeelte
500 mm
Det. C11
Det. C2
Det. C5
Det. C1
Det. C6
5160