



5.1, 2, e

bouwadvies

Loevestein 32
1082 XJ Amsterdam

e-mail: 5.1, 5.1, 2, e
www: 5.1, 2, e .nl
mob.: 5.1, 2, e

werk:

Warmondstraat 161-III Amsterdam

opdr.:

5.1, 2, e

onderdeel:

details

werknr.:

16-092

schaal:

1:10

datum:

20 januari 2019

wijz.:

tek.nr.:


D01

get:


PM

formaat:


A4

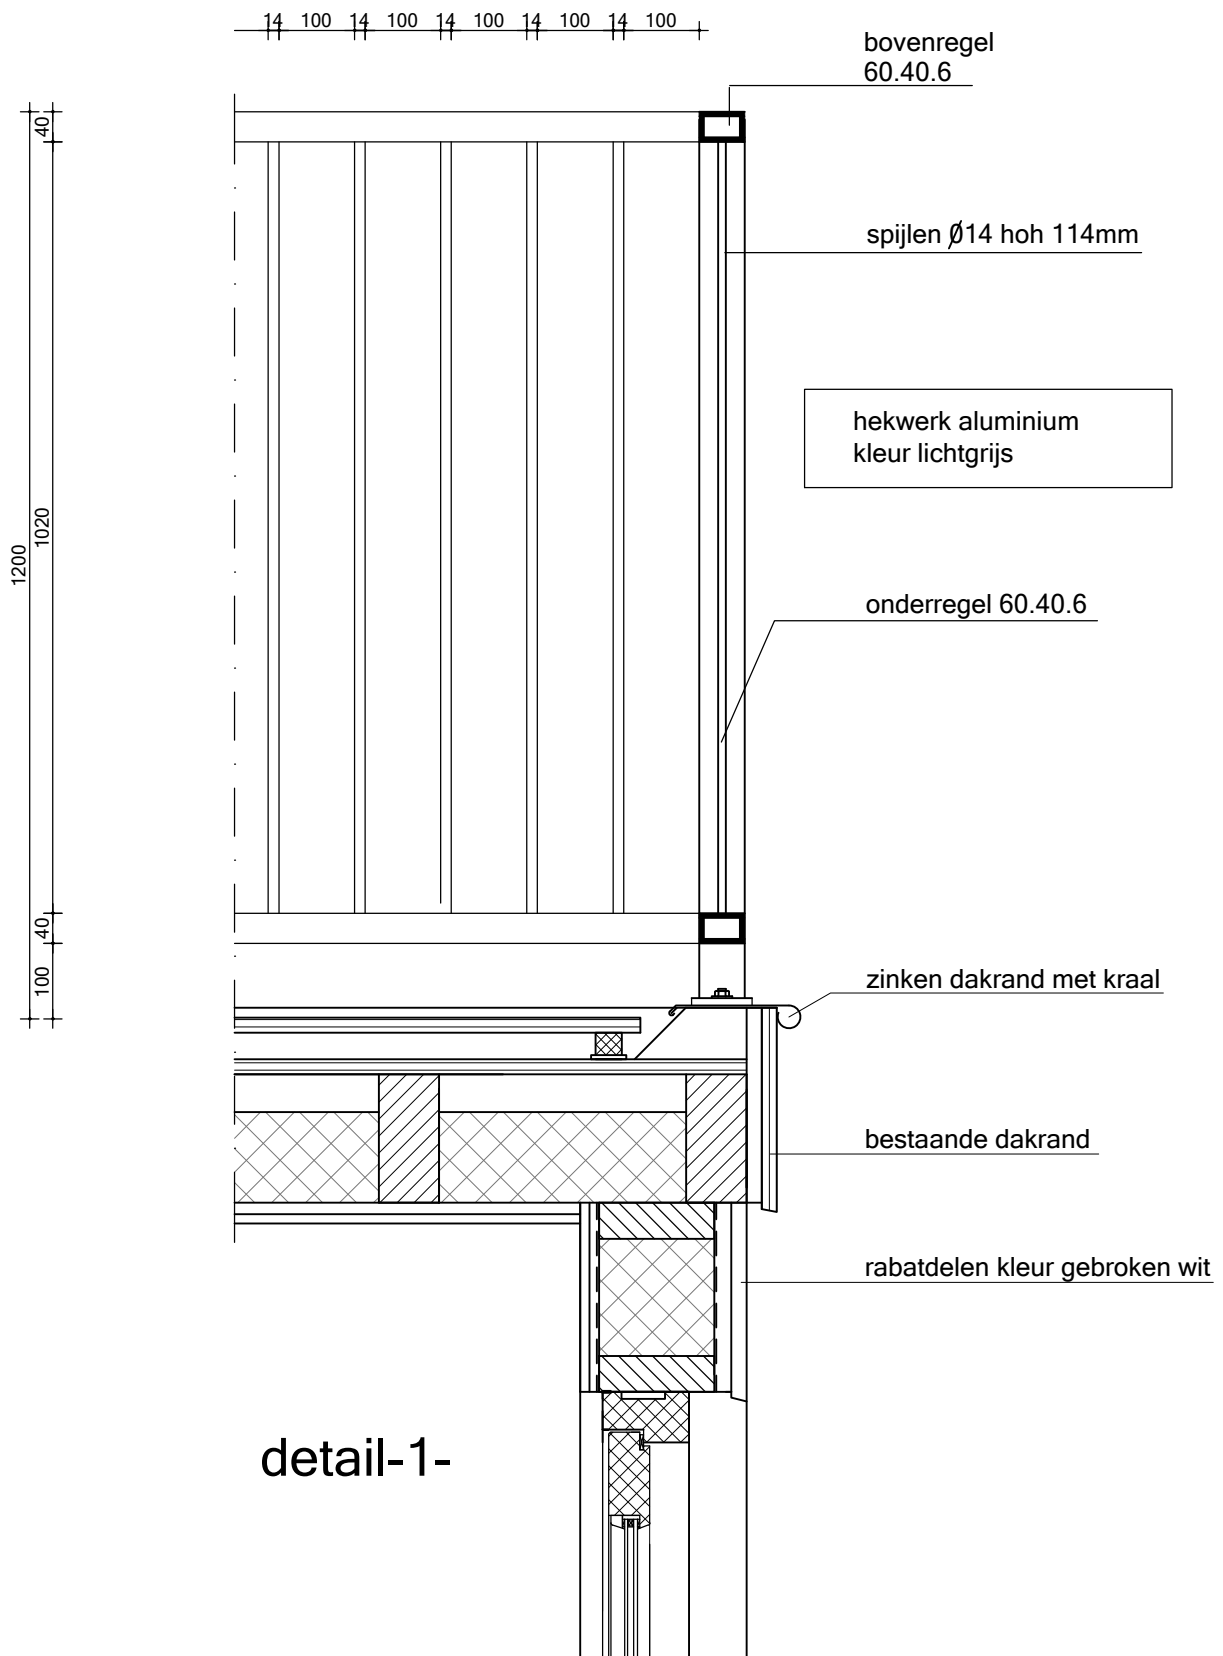

schaal:	1:10	datum:	20 januari 2019	wijz.:	tek.nr.:
get:	PM	formaat:	A4		D01-1

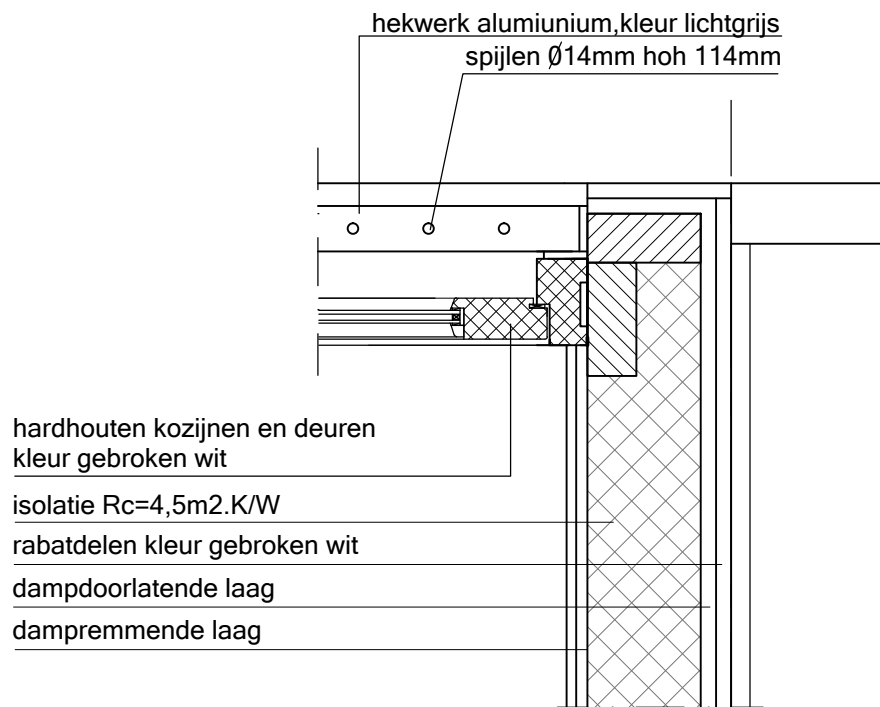

detail-3-

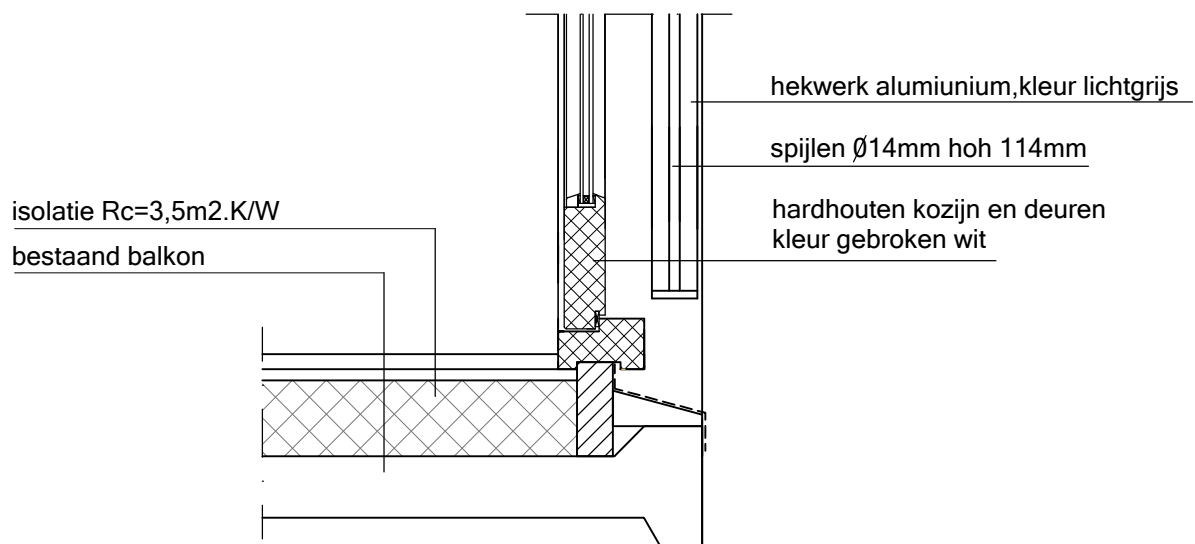

detail-2-

schaal:	1:10	datum:	20 januari 2019	wijz.:	tek.nr.:
get:	PM	formaat:	A4		D01-2