

ADRES

PLANNAAM OF -NUMMER

raamplein



GEMEENTE (14)

PROVINCIE (7)

RIJK (8)

### BESTEMMINGSPLANNEN

**G** Winkeldiversiteit Centrum  
bestemmingsplan  
onherroepelijk (vastgesteld 2018-07-18)


**G** Westelijke binnenstad  
bestemmingsplan  
onherroepelijk (vastgesteld 2013-02-07)

### STRUCTUURVISIES

**G** Omgevingsvisie Amsterdam 2050  
structuurvisie  
vastgesteld (2021-07-08)

**G** Windvisie Gemeente Amsterdam  
structuurvisie  
vastgesteld (2012-09-19)

^ Verberg plannen

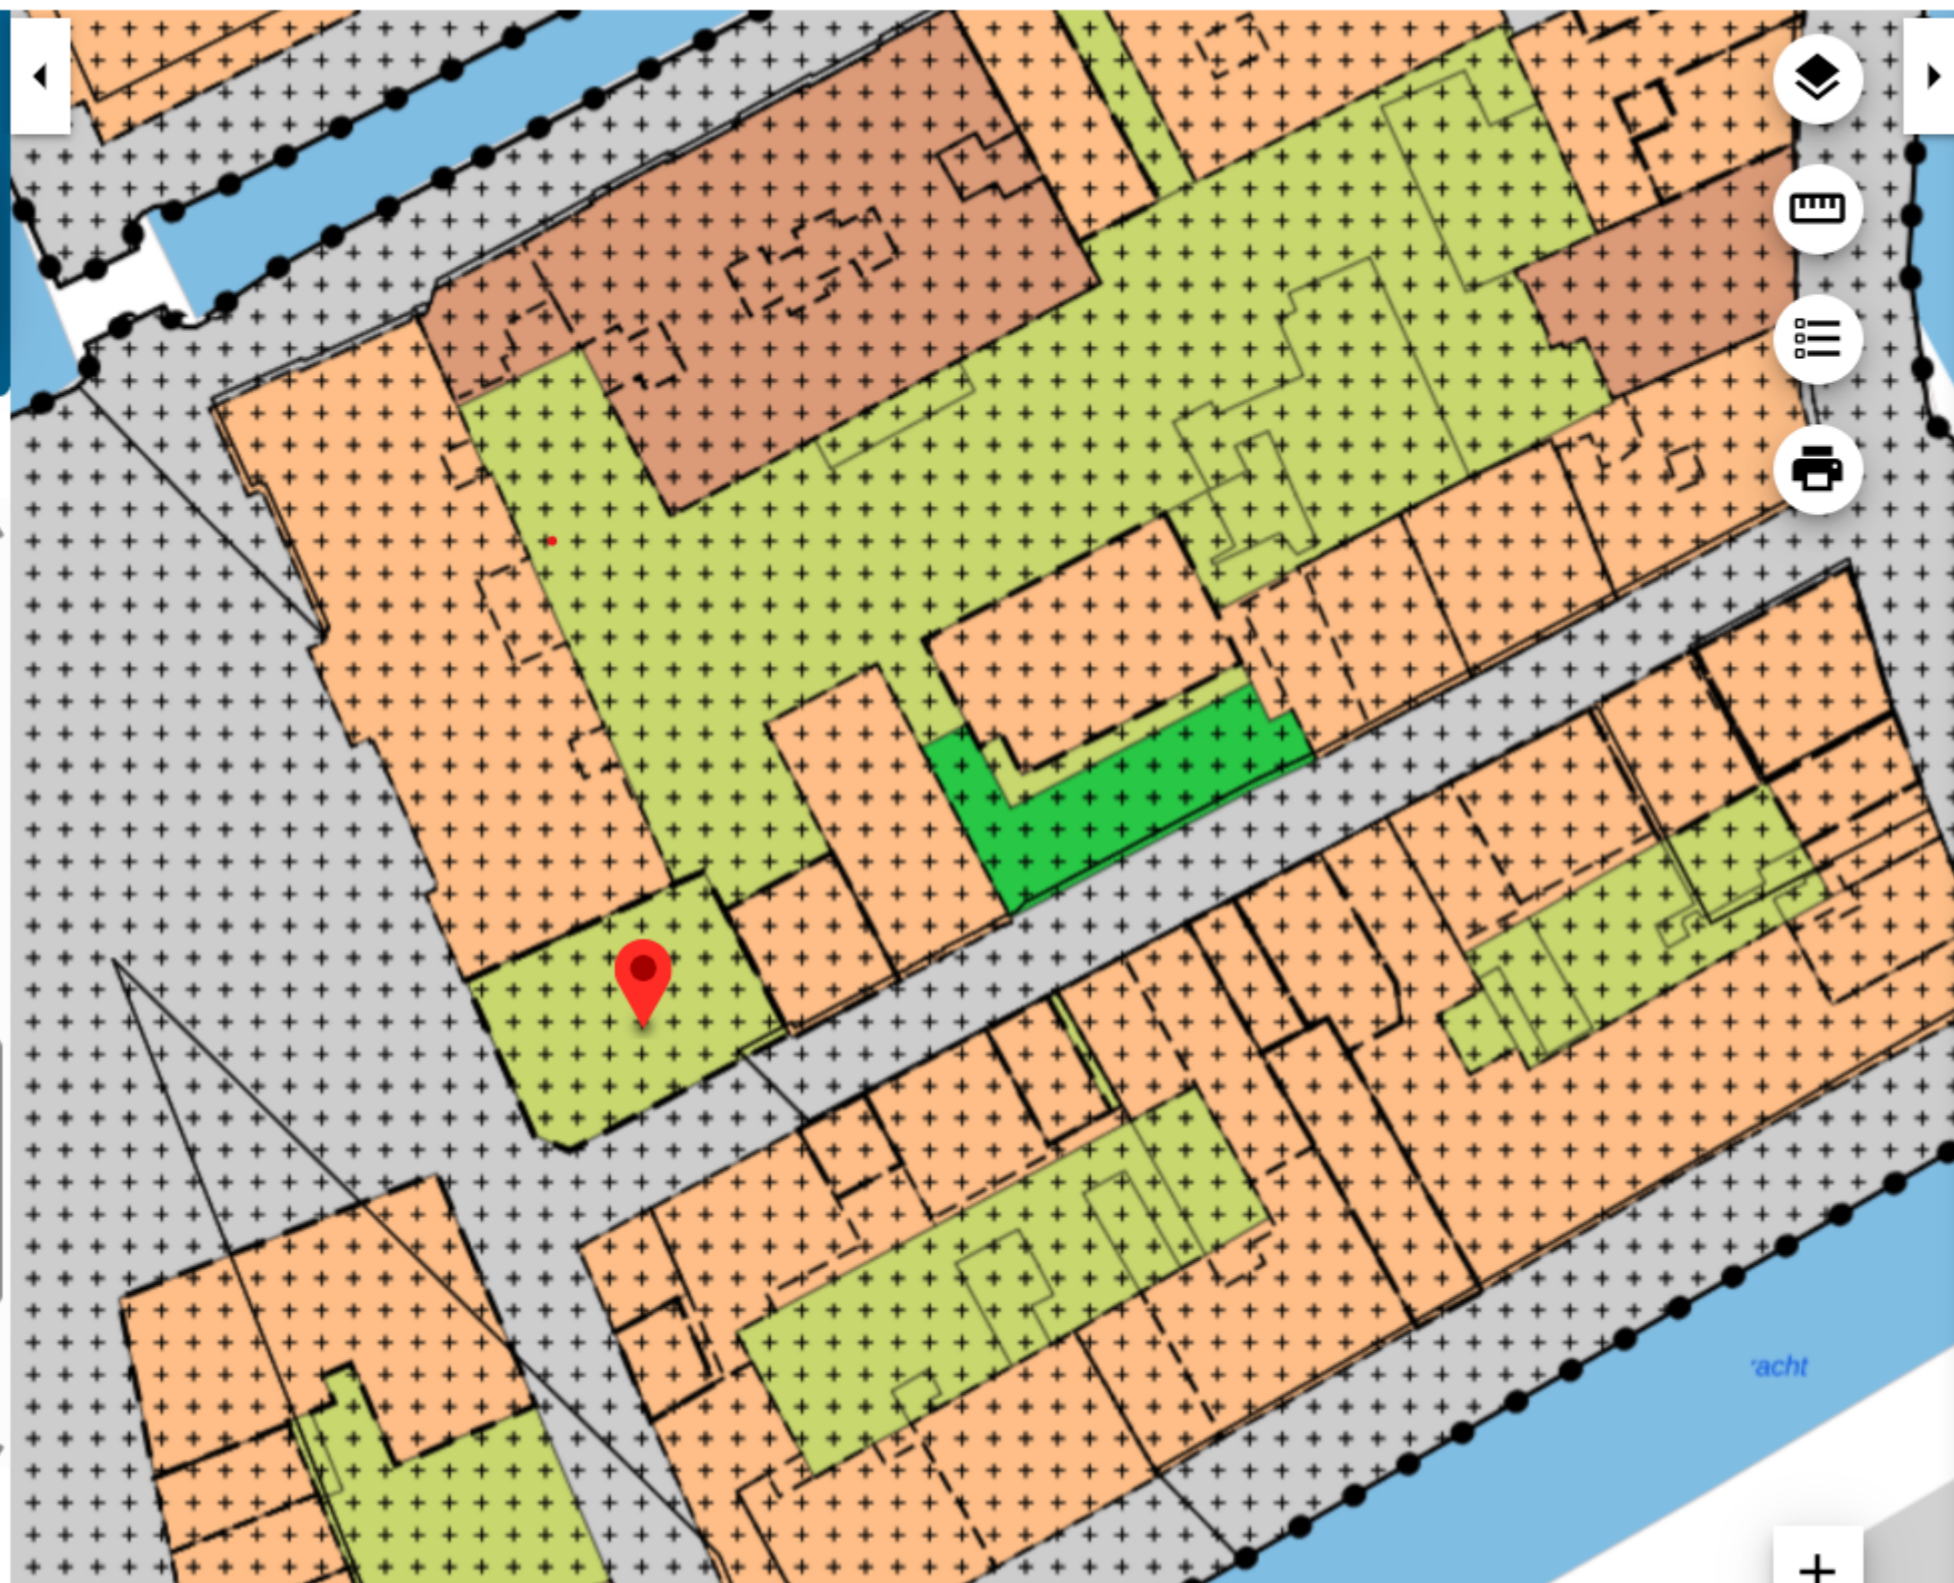

PLEKINFO

DOCUMENTEN

KENMERKEN

120500.7, 486595.1

Enkelbestemming  
Tuin - 2

Dubbelbestemming  
Waarde - Archeologie 2

Dubbelbestemming  
Waarde - Cultuurhistorie

Functieaanduiding  
specifieke vorm van tuin - parkeren

Maatvoering  
maximum aantal parkeerplaatsen: 15

