


Situatie bestaand

1 : 200

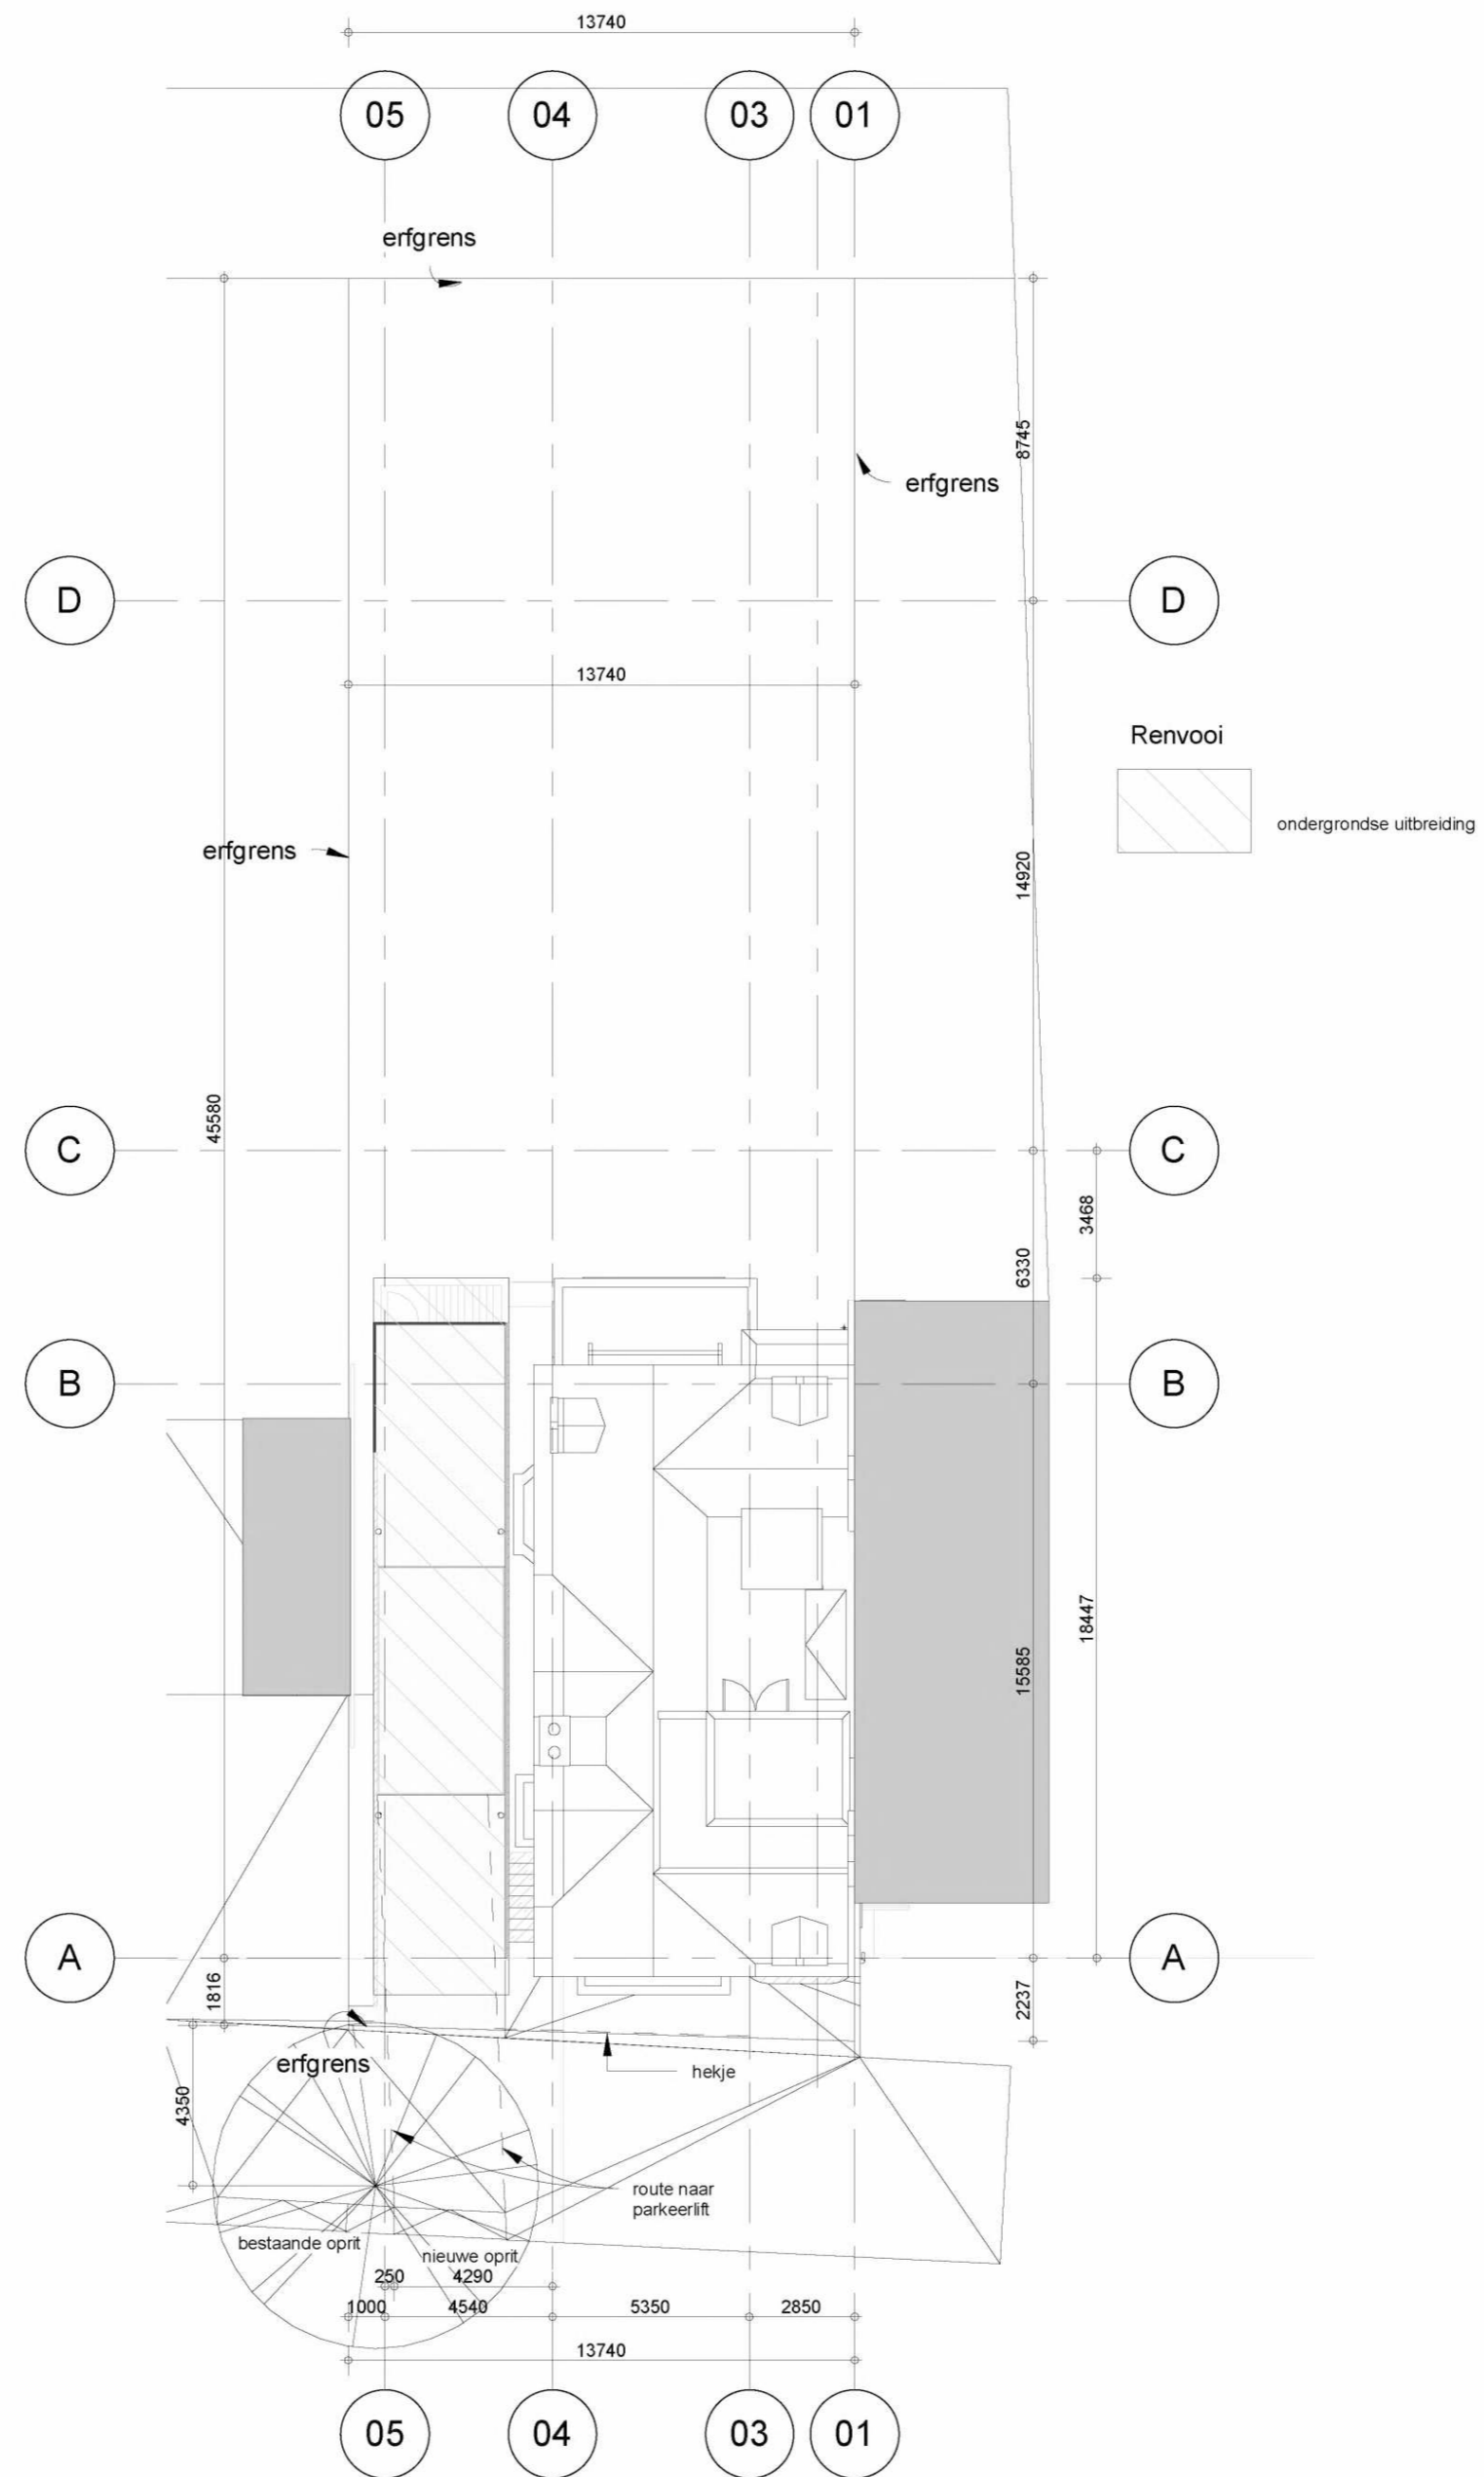

Situatie nieuw

1 : 200

Wijzigingen

-	20-10-2017	nuldatum
A	10-11-2017	Omgevingsaanvraag
B	21-12-2017	Opmerkingen Gemeente
C	30-01-2018	te kappen bomen
D	09-02-2018	Technisch Ontwerp
E	06-03-2018	Tuinhuisje - Houten buitentrap
F	19-11-2018	Wijz. indeling / kelderbak / garage
G	11-12-2018	Opmerkingen installatie
H	16-01-2019	OmgevingsAanvraag Kelder

Architect
OZ
 Postbus 1030 BH Amsterdam +31 20 31 41 info@OZarchitect



van Eeghenstraat 104

Amsterdam
 17-508rw
 Technisch Ontwerp

bladnummer:
 90-01

versie:
 H

datum:
 16-01-2019

onderwerp:

Situatie

schaal:
 1 : 200

formaat:
 A2