




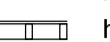

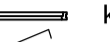









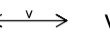

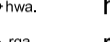


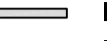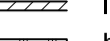






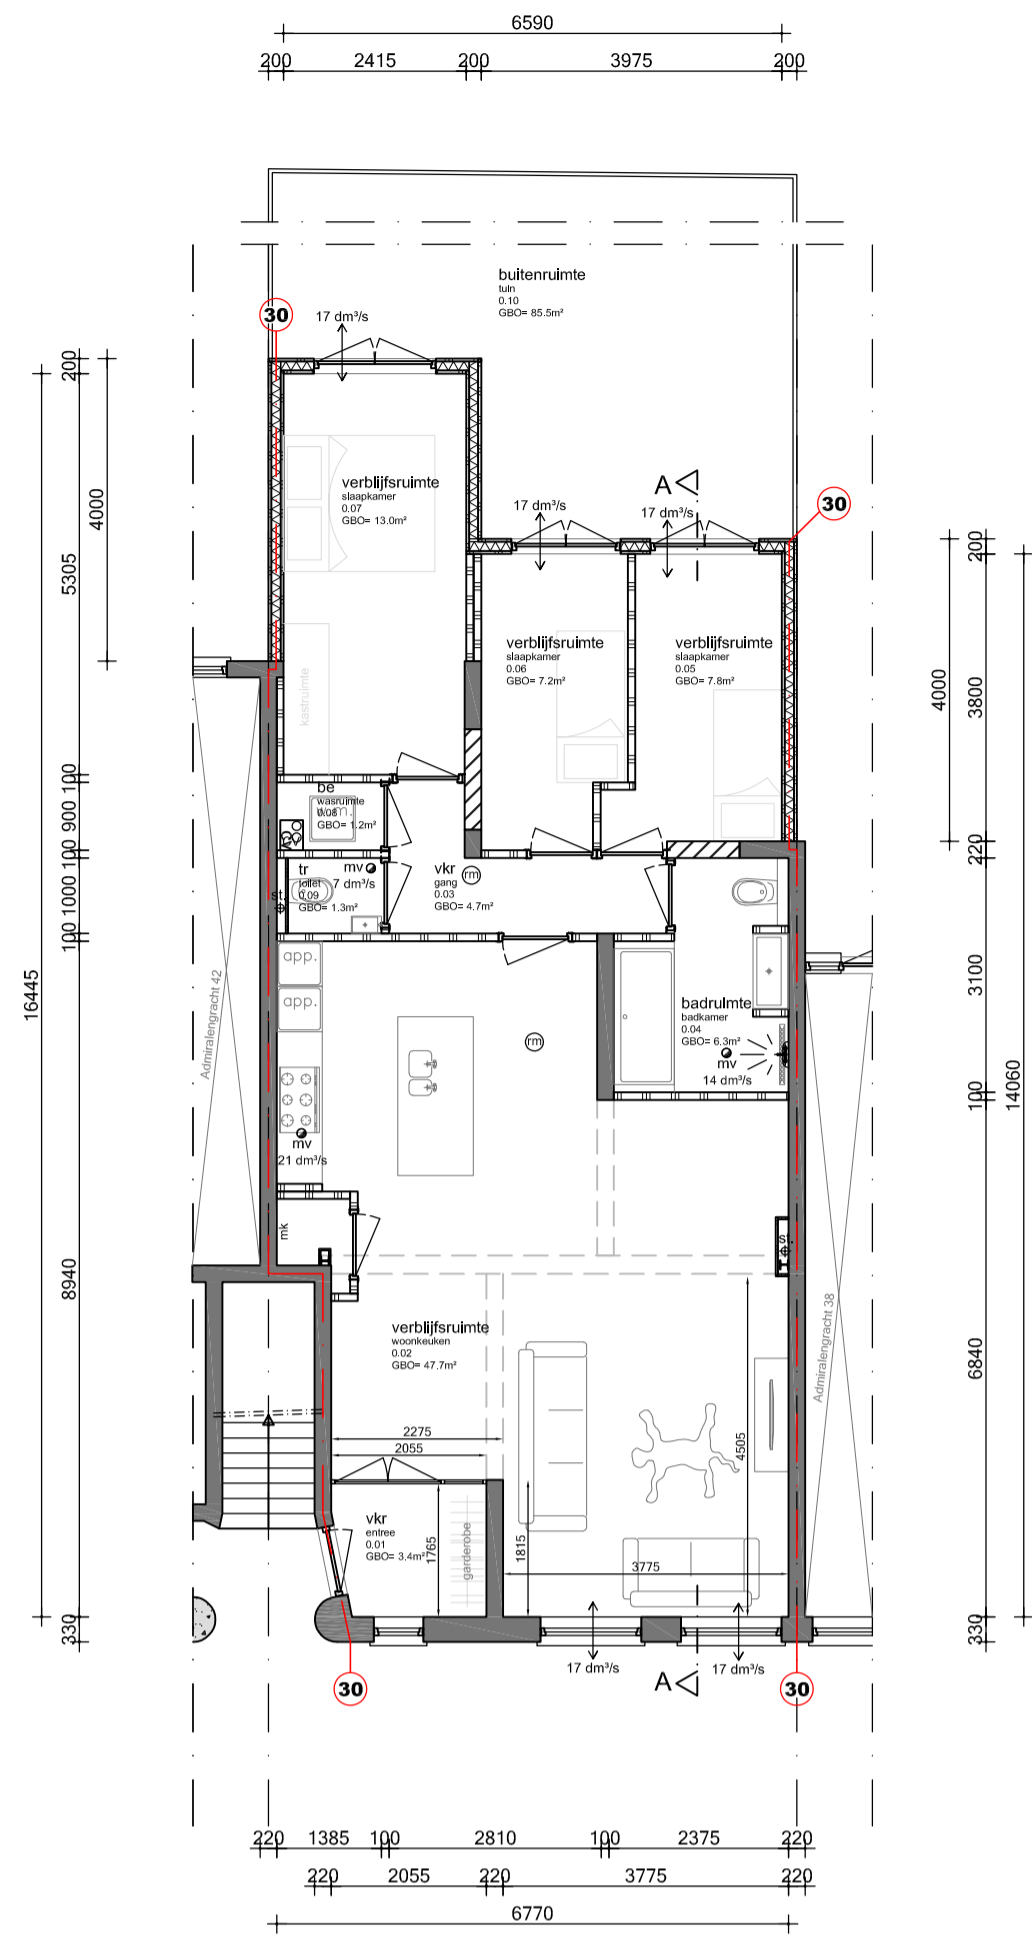
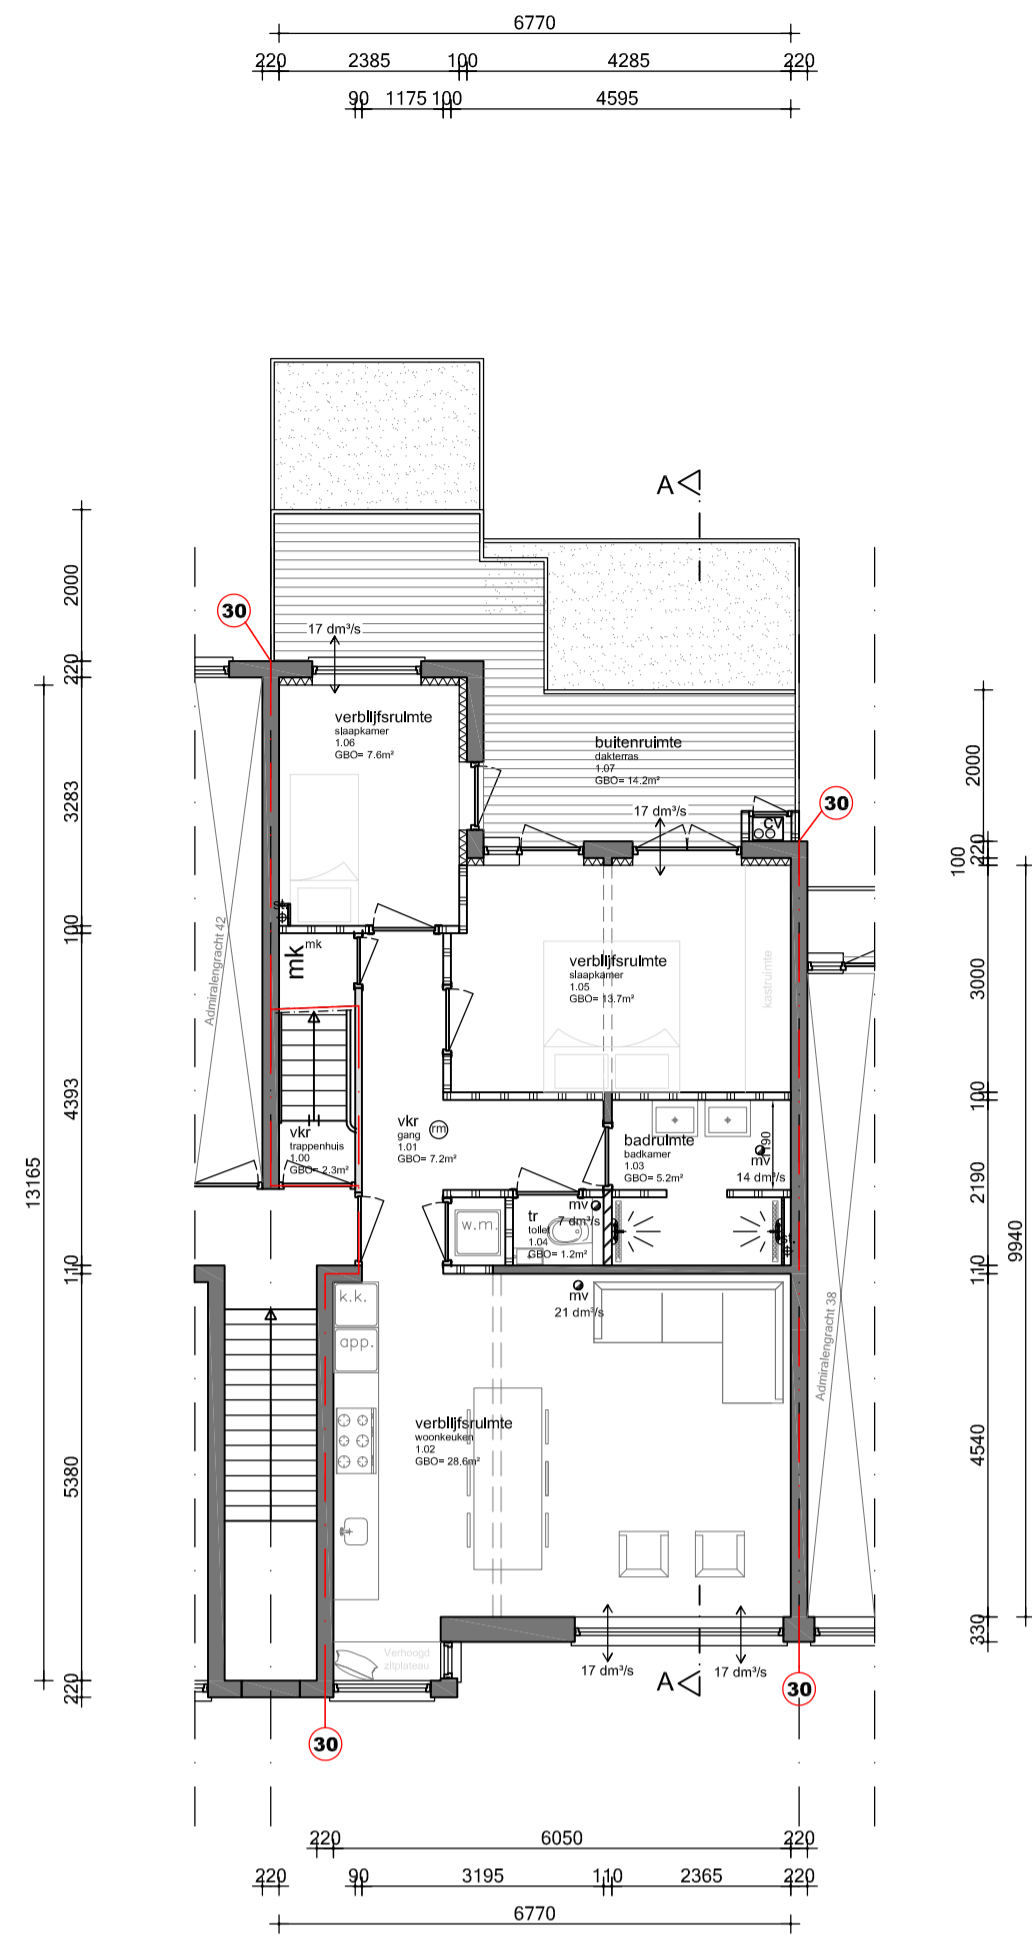


Renvooi


-  bestaand metselwerk
-  nieuw metselwerk
-  lichte bouwsteen (bestaand)
-  lichte bouwsteen (nieuw)
-  hsb/metal stud wand
-  isolatie
-  houten vloer
-  beton
-  kozijn met glas
-  deurkozijn binnendeur
-  deurkozijn buitendeur w.b.d.b.o. 30
-  deurkozijn zelfsluitend w.b.d.b.o. 60
-  mechanische ventilatie
-  natuurlijke ventilatie
-  ventilatie
-  standleiding
-  hemelwaterafvoer
-  rookgasafvoer
-  riolering
-  vbr verblijfsruimte
-  vkr verkeersruimte
-  be bergruimte
-  mk meterkast
-  dl daklicht
-  wm wasmachine
-  dr droger
-  cv centrale verwarming
-  rga rookgasafvoer
-  ltv luchttoevoer t.b.v. CV




Begane grond




Eerste verdieping

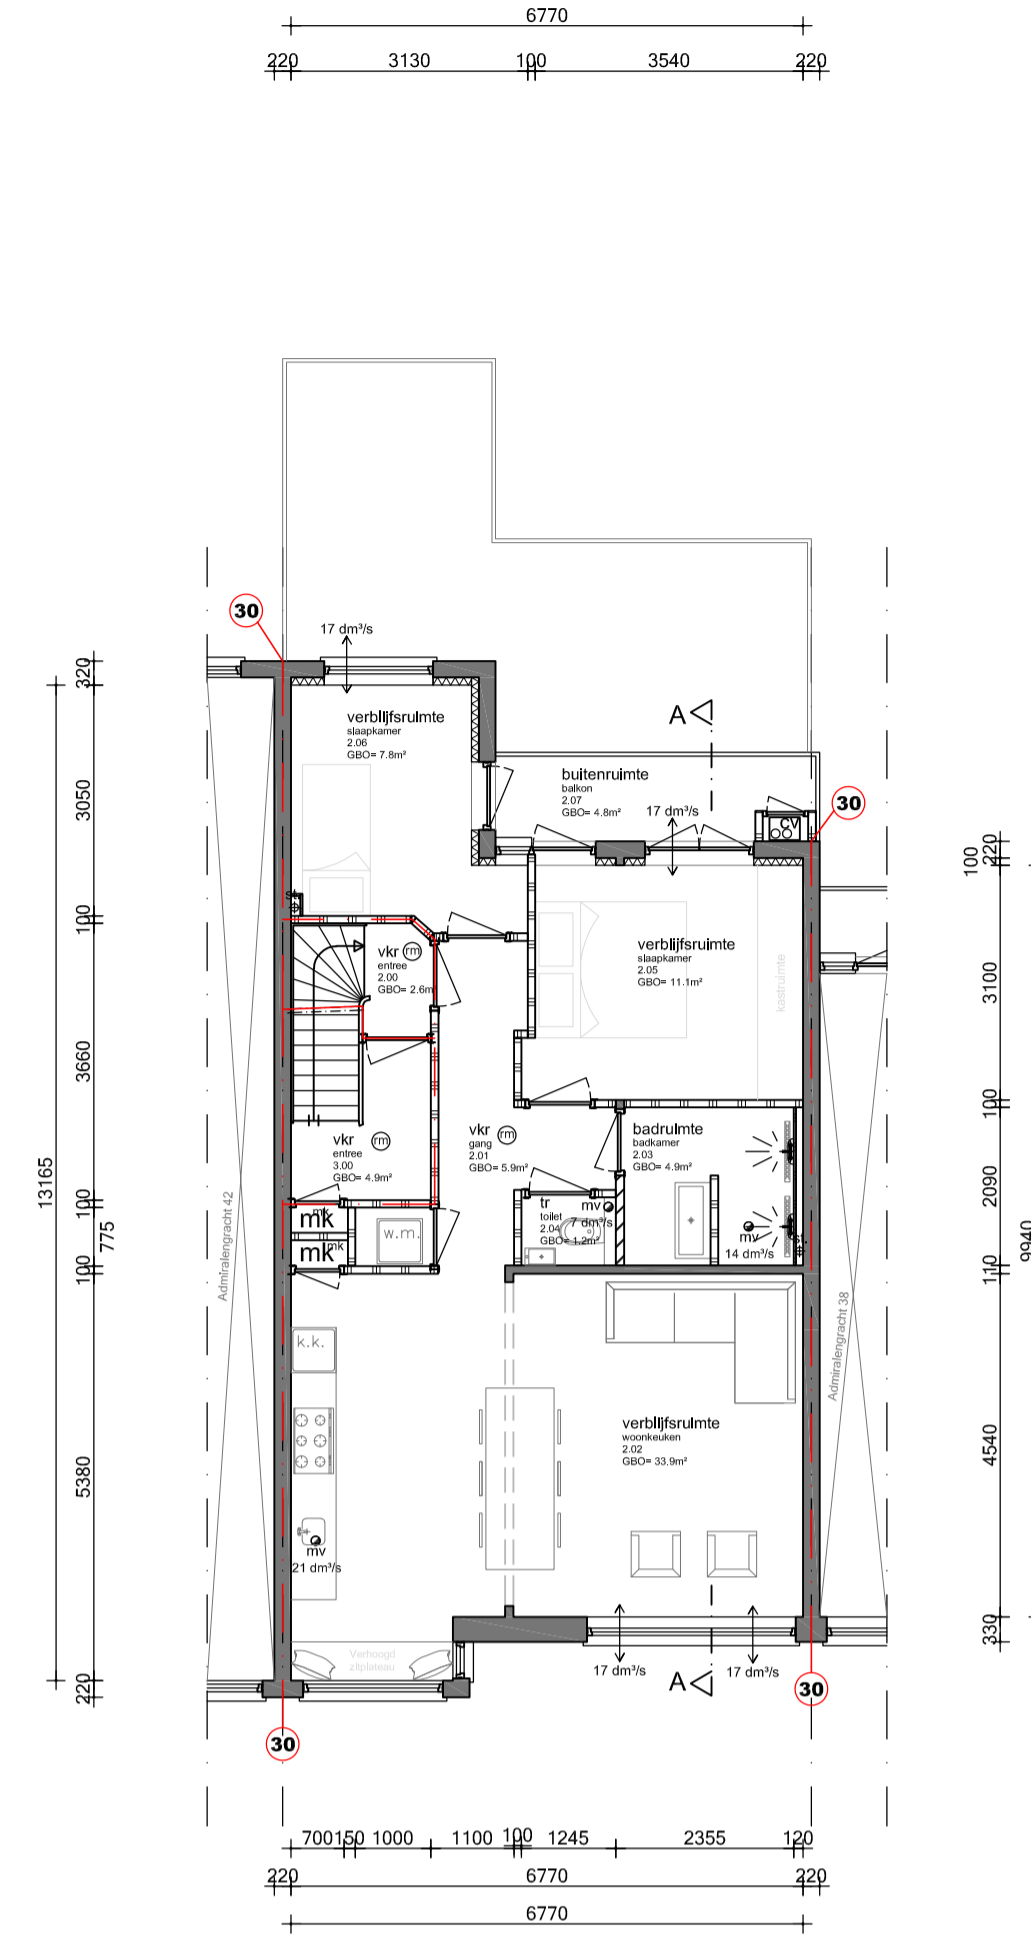


Tweede verdieping

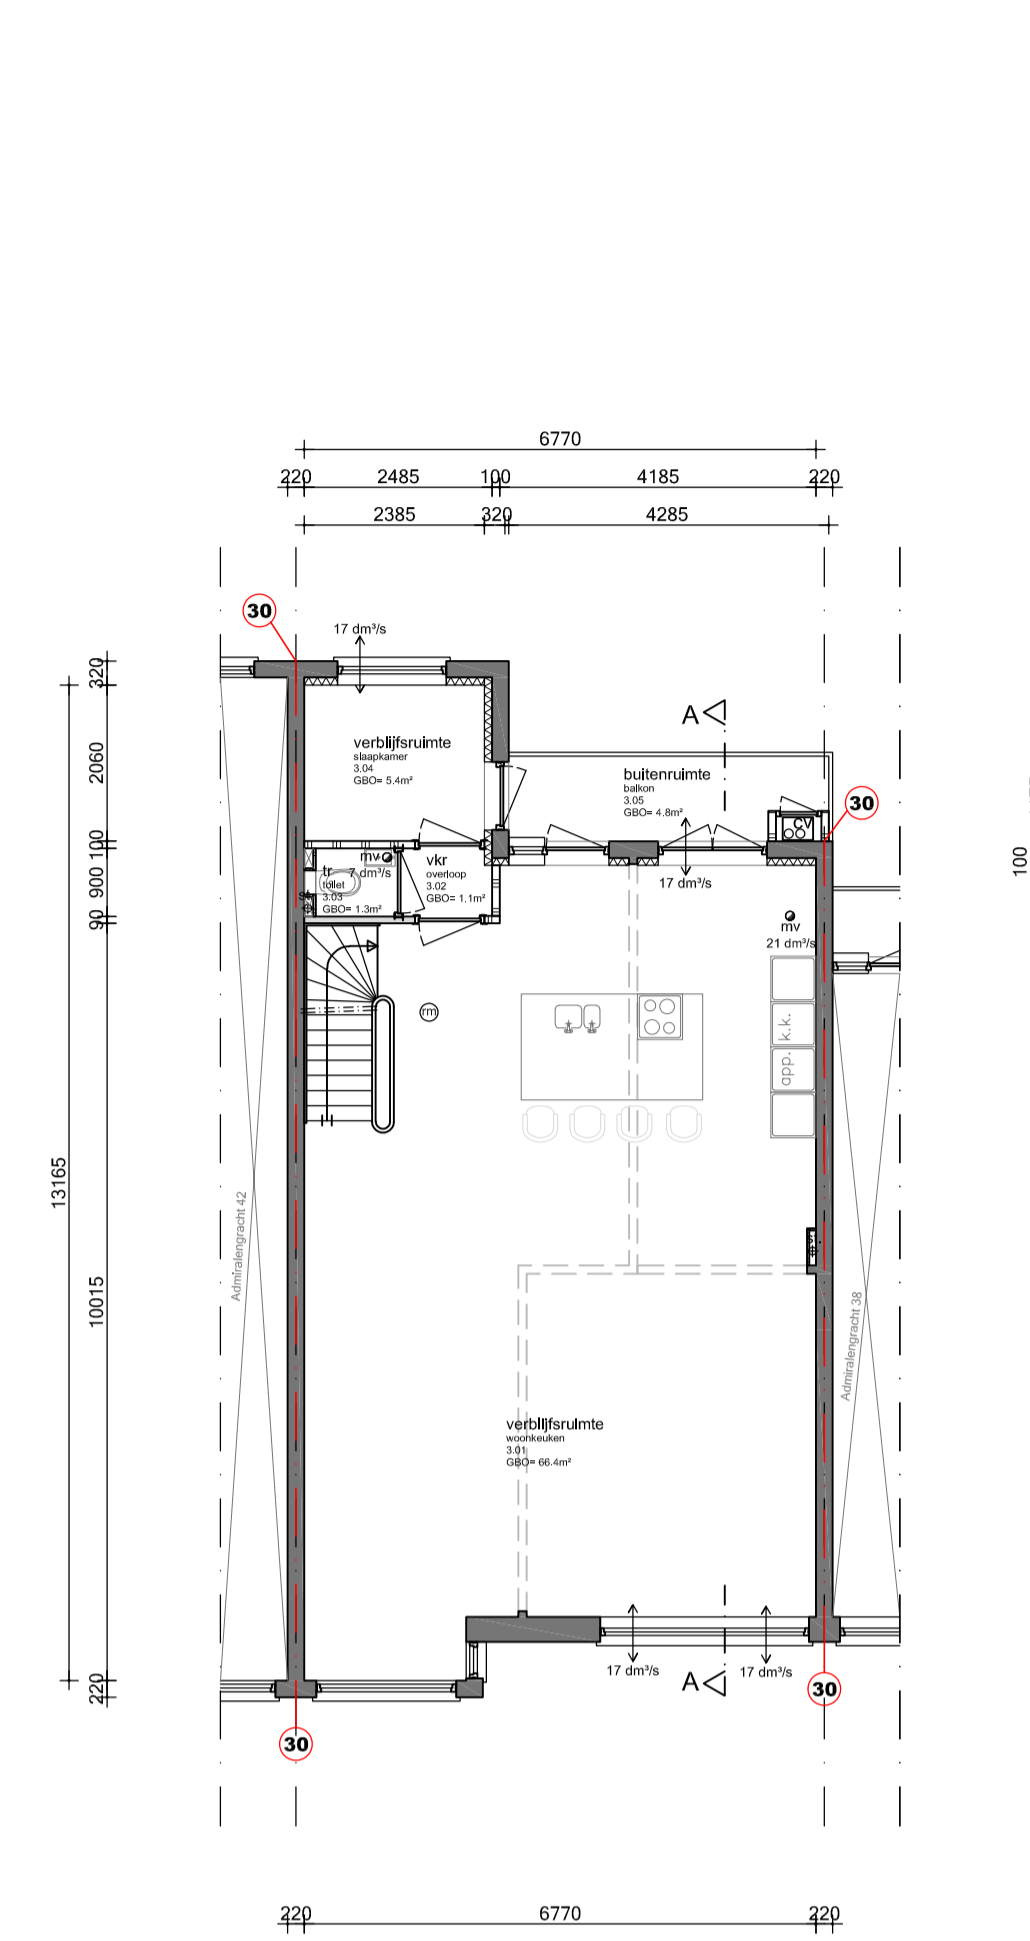

Derde verdieping

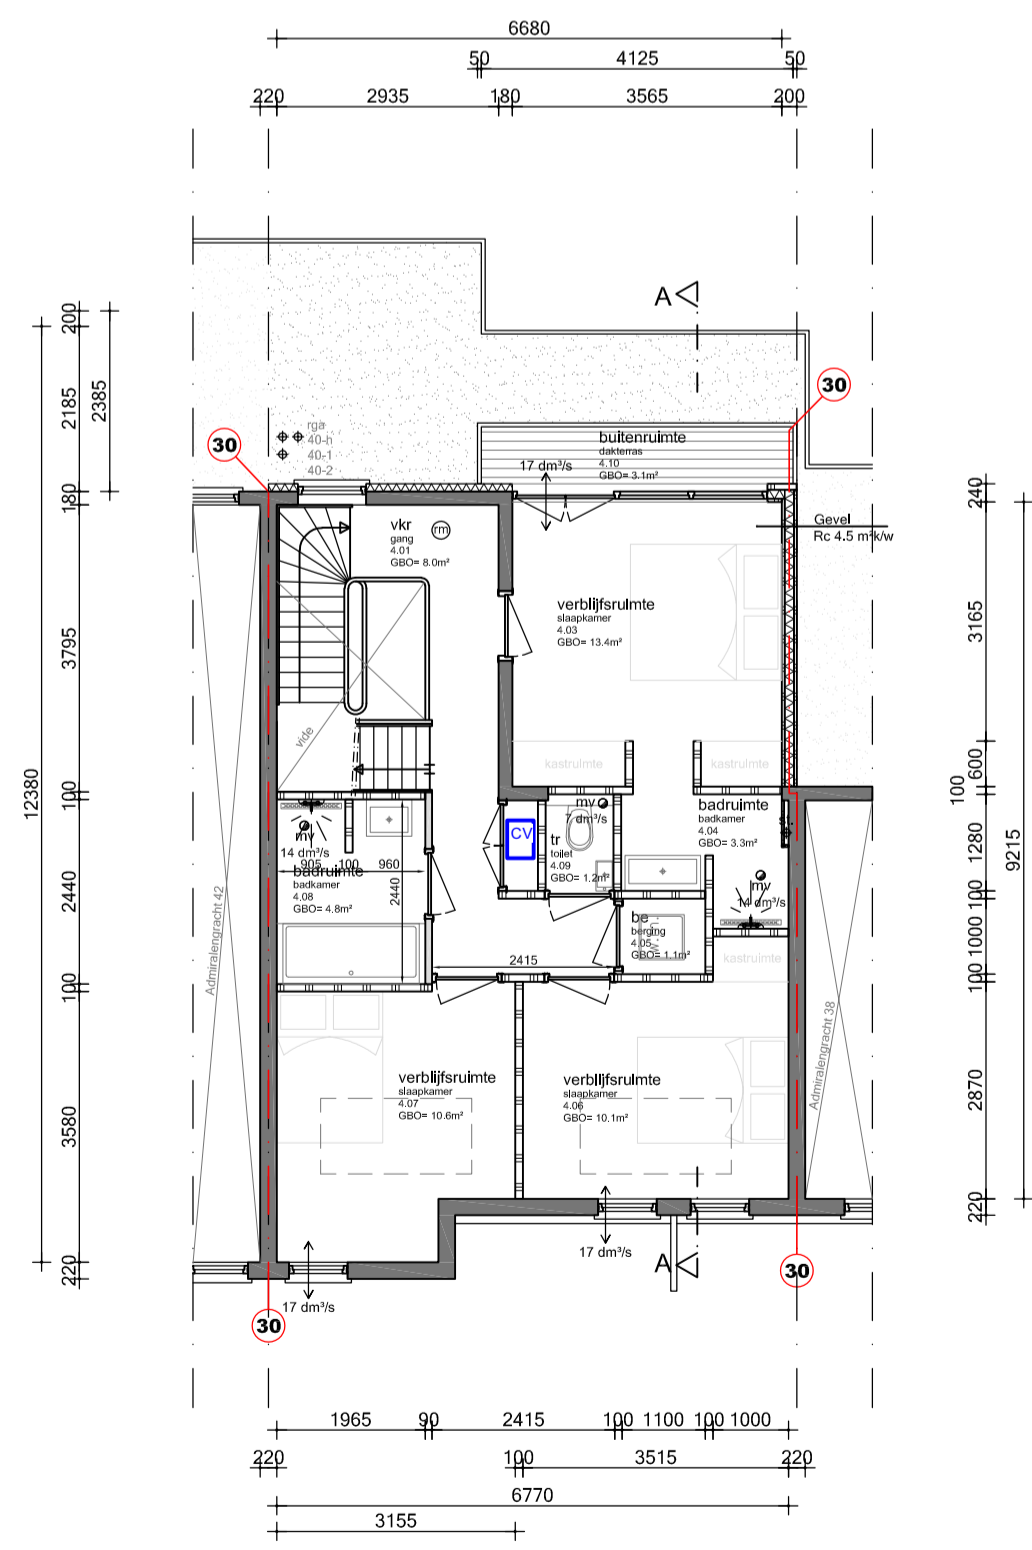


Vierde verdieping

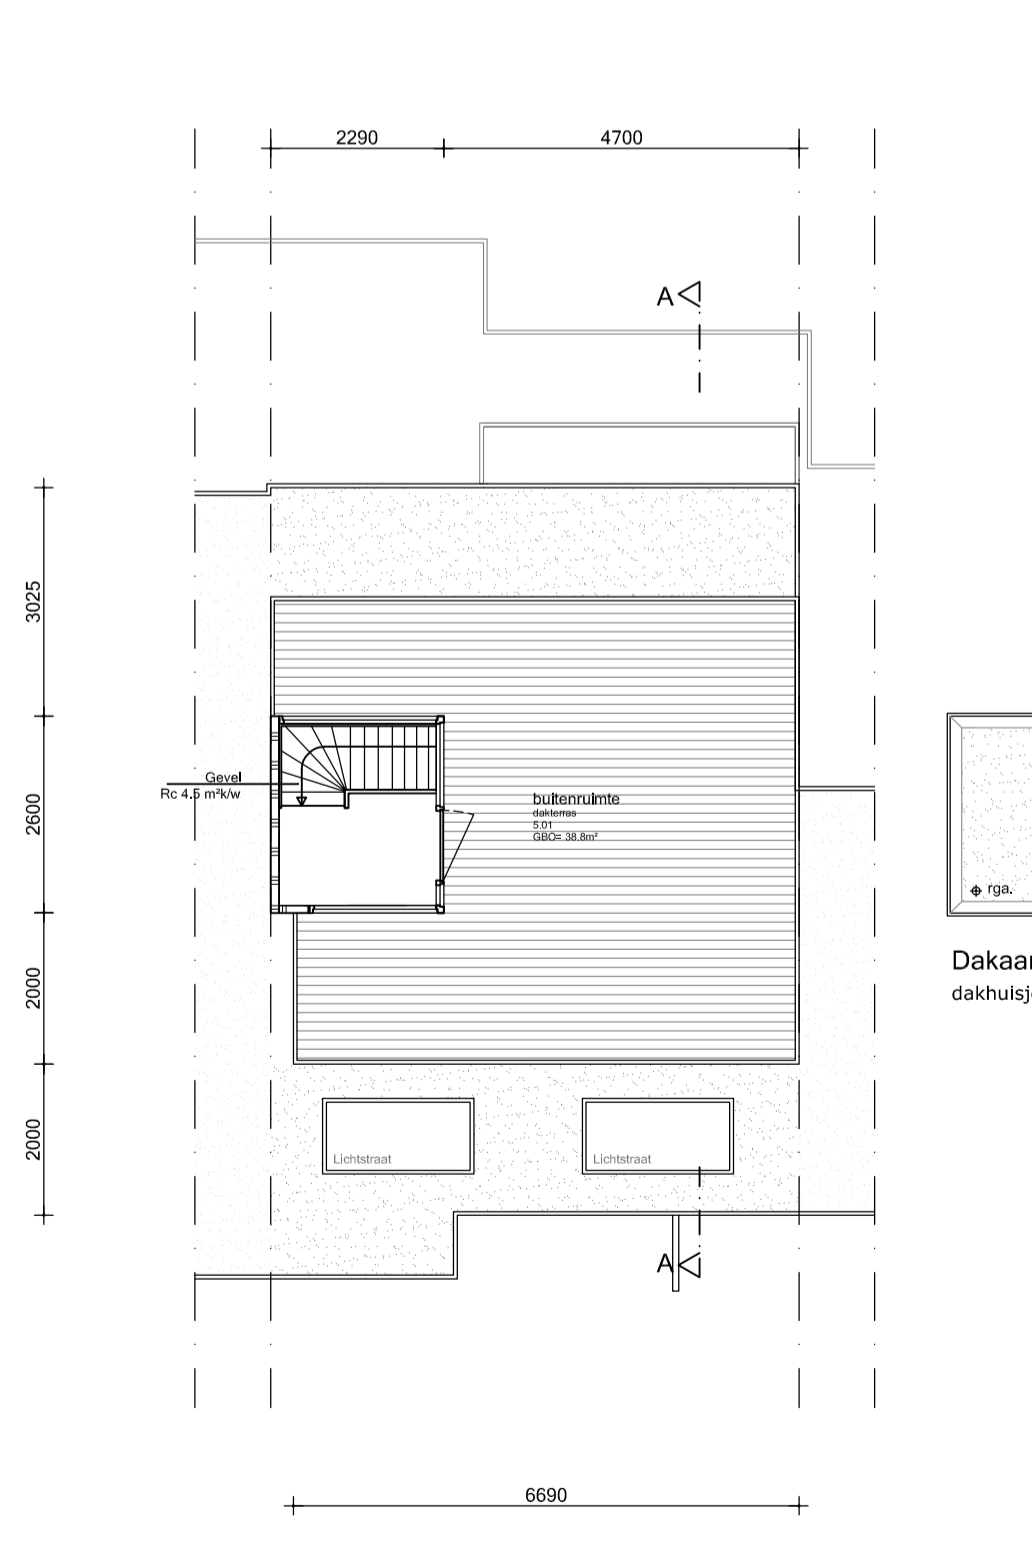


Dakaanzicht



Achtergevel

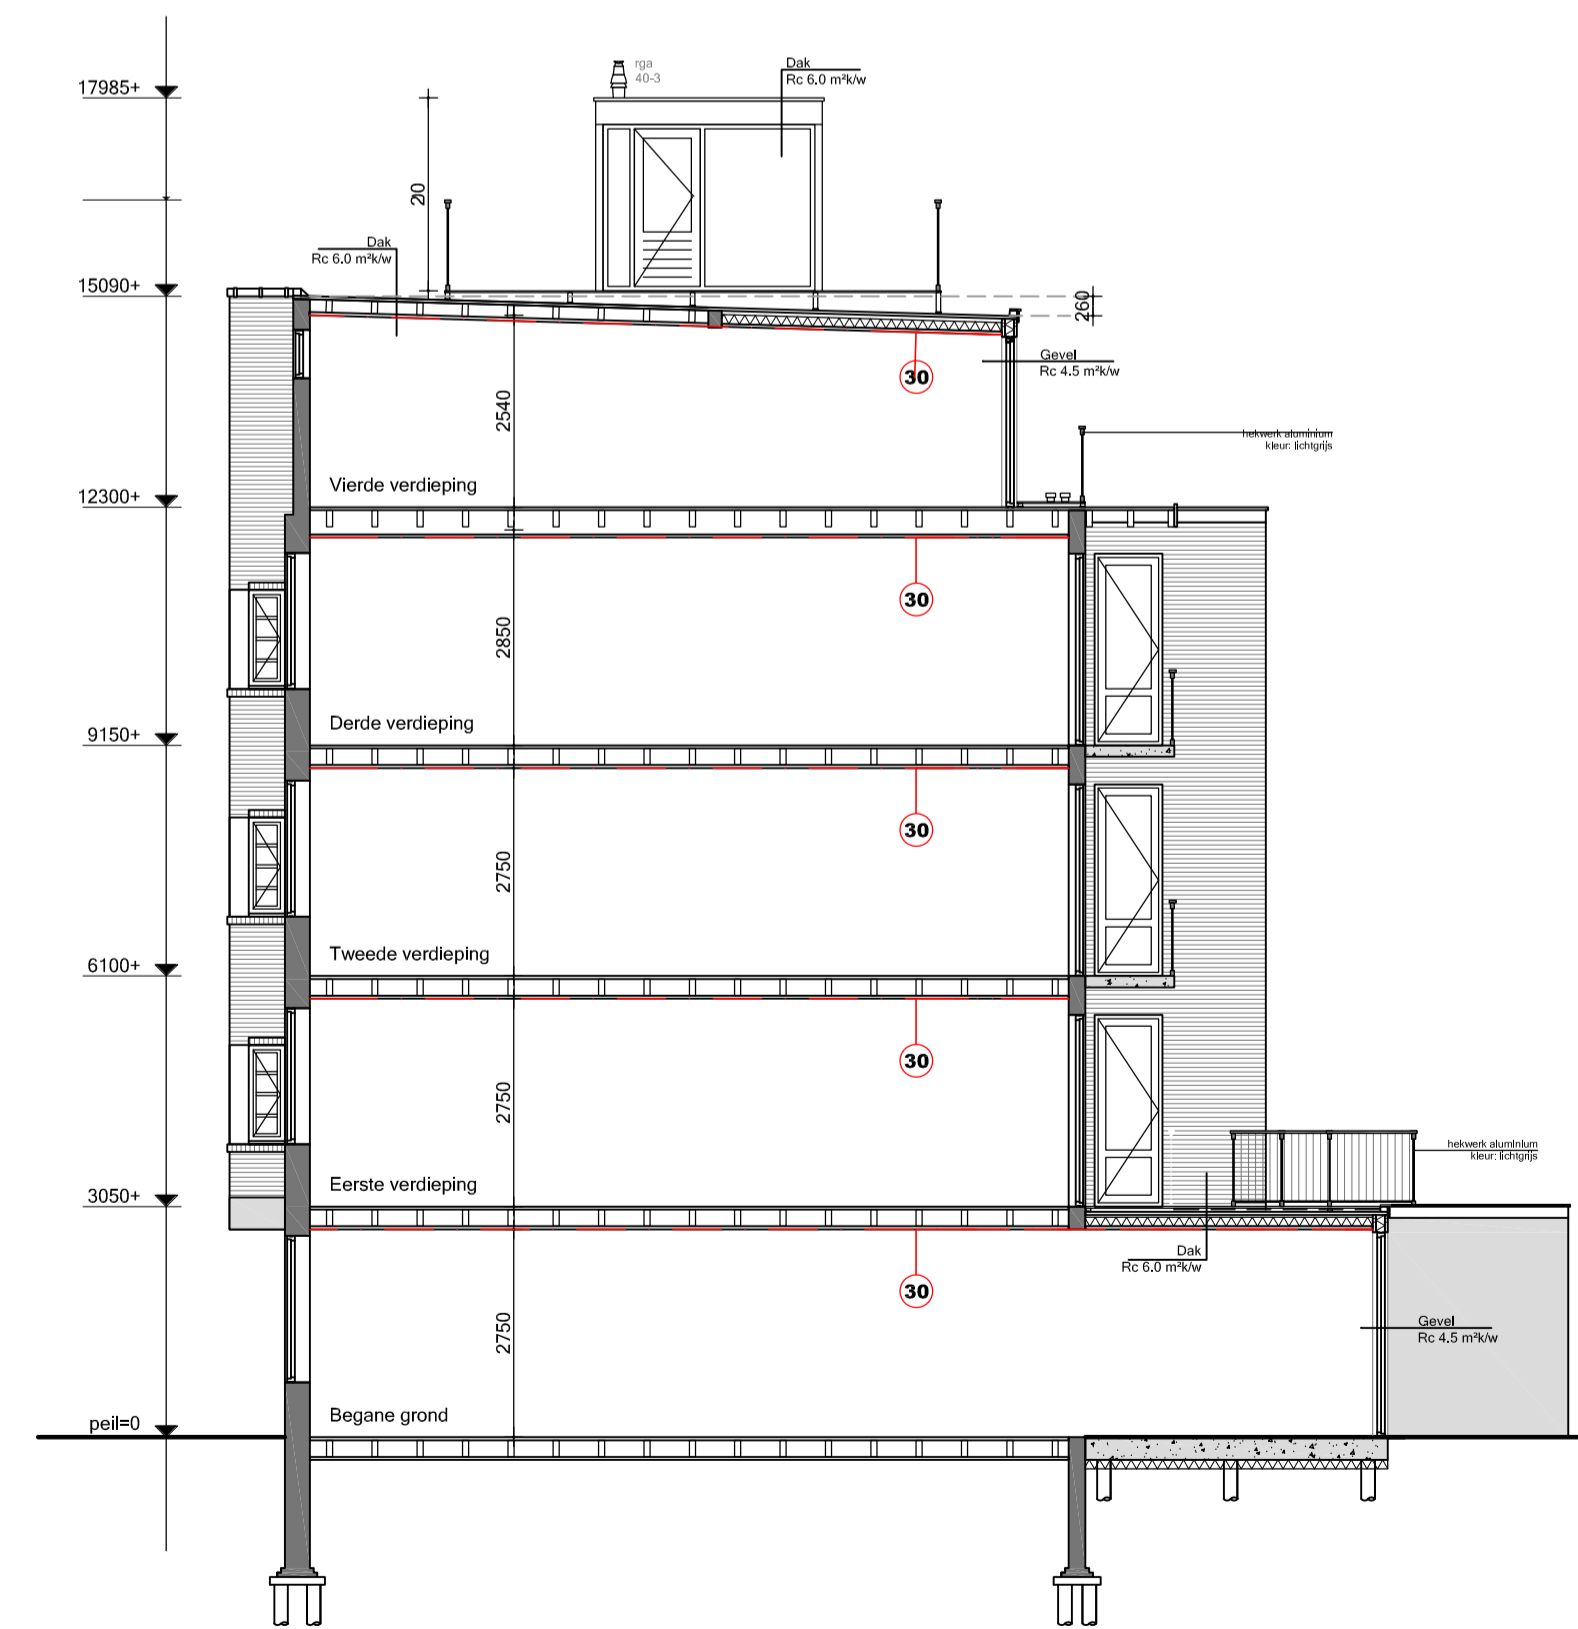

Doorsnede A-A

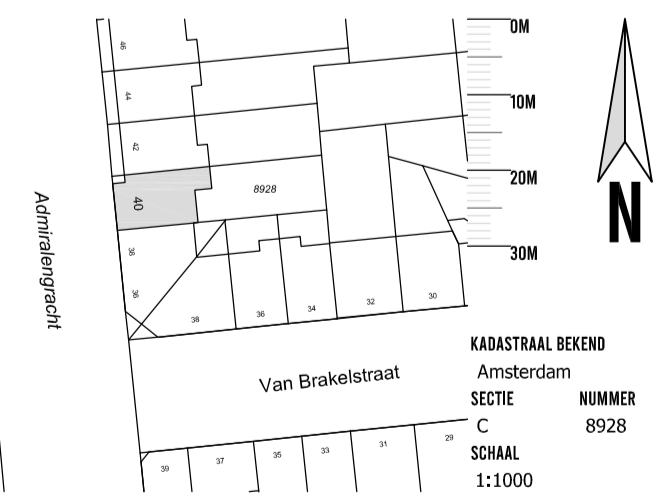

**MBA MAIJ BOUWKUNDIG ADVIESBUREAU**

PROJECT: Admiraalengracht 40  
 OPRACHTGEVER: Woonholland  
 ONDERWERP: Nieuwe Situatie  
 DATUM: 22 oktober 2021  
 DATUM GEWIJZIGD: 23 juni 2022

SCHAAL: 1:100  
 FORMAAT: A1  
 GETEKEND: JM  
 TEKENING NUMMER: N03

ALBERT LUTHUIJSTRAAT 240  
 1091 HV AMSTERDAM  
 T: 06 51 41 12 31  
 E: JOHNNY@MBAPROJECTS.NL

SCHAAL: 1:100  
 FORMAAT: A1  
 GETEKEND: JM  
 TEKENING NUMMER: N03

WATTEVENDE BIJ HET WERK CONTROLEEREN  
 NIEMAN VERHOUDT LIJKEN EN VERBODEN VERWERKEN  
 VAN BAANWERKLIJKE STRUKTUR