



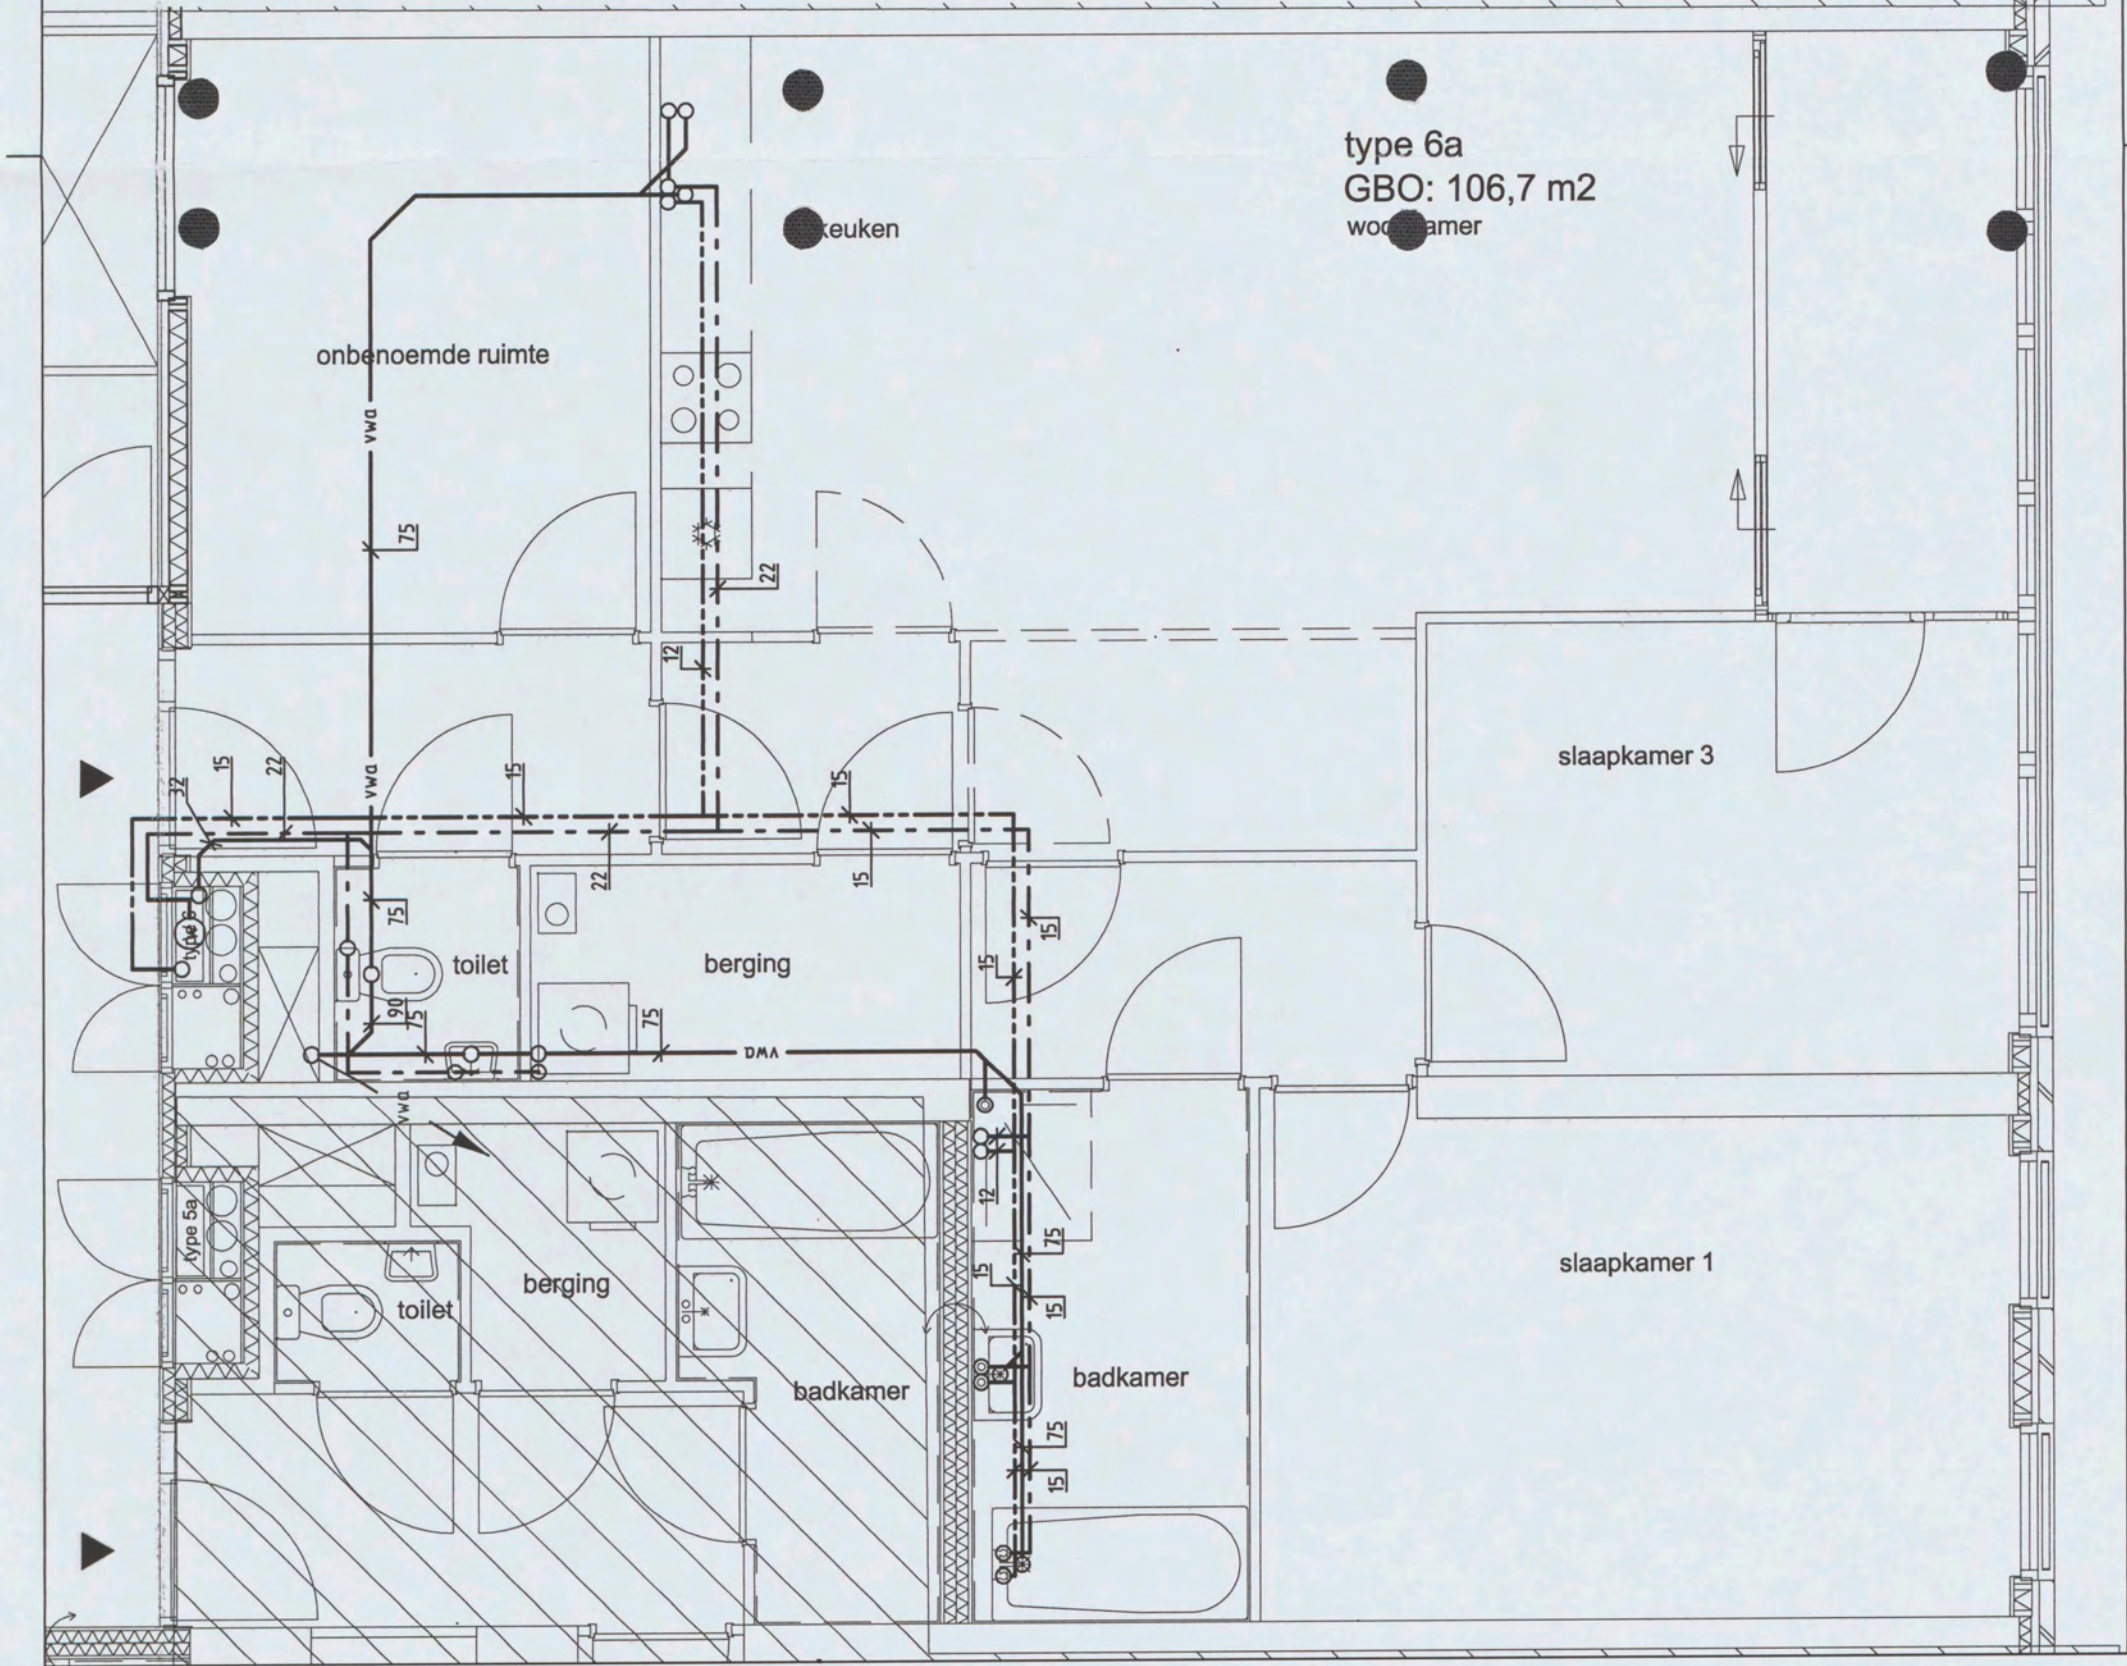


type 6a
GBO: 106,7 m2
woonkamer

OPMERKINGEN:
TYPE 6a: GELDT VOOR NIVO 4

- RENVOOI:
- Vwd
 - Ont- en beluchting
 - Koud tapwaterleiding
 - Warm tapwaterleiding
 - Watermeter

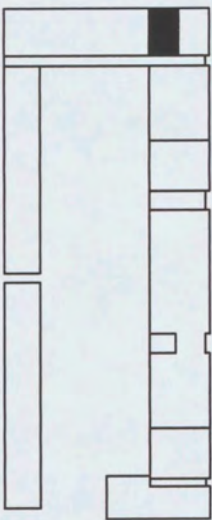

Code	Omschrijving	Datum	Tekenaar
1.1	DEFINITIEF ONTWERP	26-05-2004	IH
2.1	BESTEK	02-11-2004	WV

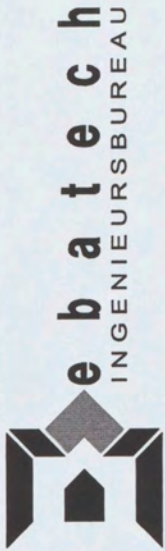

Ingenieursbureau Ebattech BV

5.1, 2, e

http://www.ebatech.nl

email

5.1, 2, e

5.1, 2, e

5.1, 2, e

GERENSTEIN 3

AMSTERDAM

OOSTVLEUGEL TYPE 6 a

SANITAIRE INSTALLATIE

projectleide

engineer:

projectnr:

versie: 2.1

formaat: A3

schaal: 1:50

tekeningnummer: 520 TYPE6a

blad: 1/1

bouwkundige tekeningnaam: 167800

versie:

datum: 15-10-2004

