



**Lister Buildings**

Walpoort 10  
5211 DK Den Bosch  
+31 88 1348 940



**MeesVisser**

Paul van Vlissingenstraat 2d  
1096BK Amsterdam  
+31 (0)20.7371742

opdrachtgever  
Lister Development  
BV

werk  
Koffiefabriek

fase  
DO

datum

schaal

formaat


getekend  
Author

gecontroleerd  
Checker

gewijzigd  
23.09.2024

tekening  
mockup

**L313**  
**DO-011**

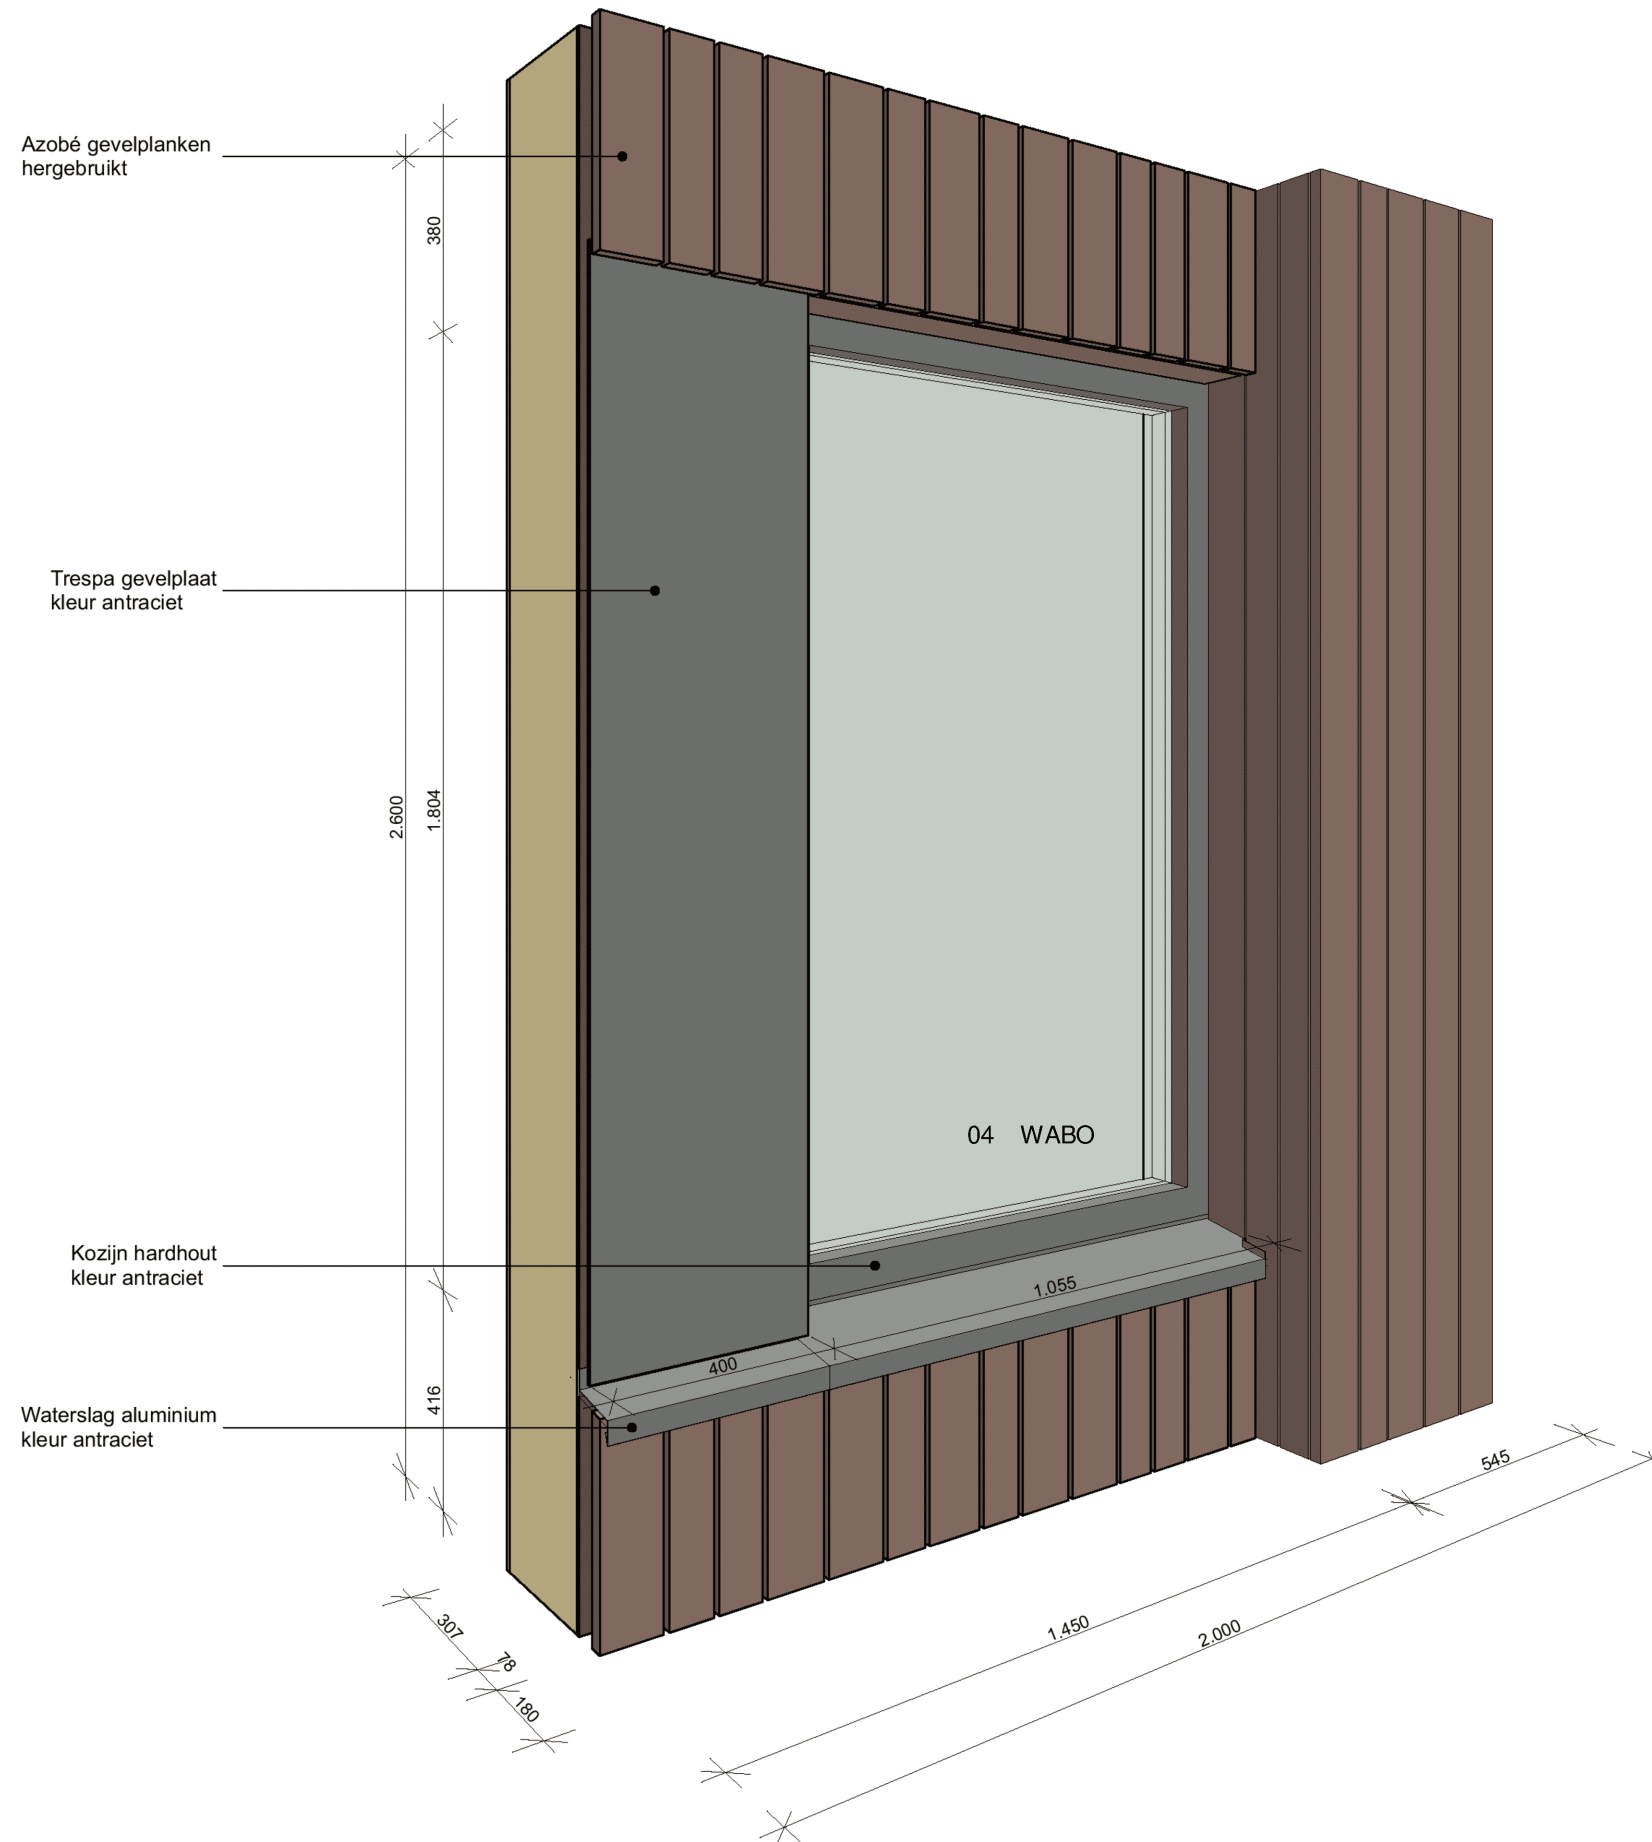

mockup