



Renvooi


	bestaand metselwerk		
	nieuw metselwerk		
	lichte bouwsteen (bestaand)		
	lichte bouwsteen (nieuw)		
	hsb/metal stud wand		
	isolatie		
	houten vloer		
	beton		
	kozijn met glas		
	deurkozijn binnendeur		
	deurkozijn buitendeur		
	deurkozijn w.b.d.b.o. 30		
	deurkozijn zelfsluitend		
	radiator		Vbr
	rookmelder conform NEN 2555		Vkr
	videfoon/halofoon		be
	w.b.d.b.o. 30 min		mk
	w.b.d.b.o. 60 min		dl
	brandscheiding		wm
	mechanische ventilatie		dr
	natuurlijke ventilatie		cv
	ventilatie		rga
	standleiding		ltv
	hermelwatervoer		
	solartube		rookgasafvoer
	rolering		luchttoevoer t.b.v. CV

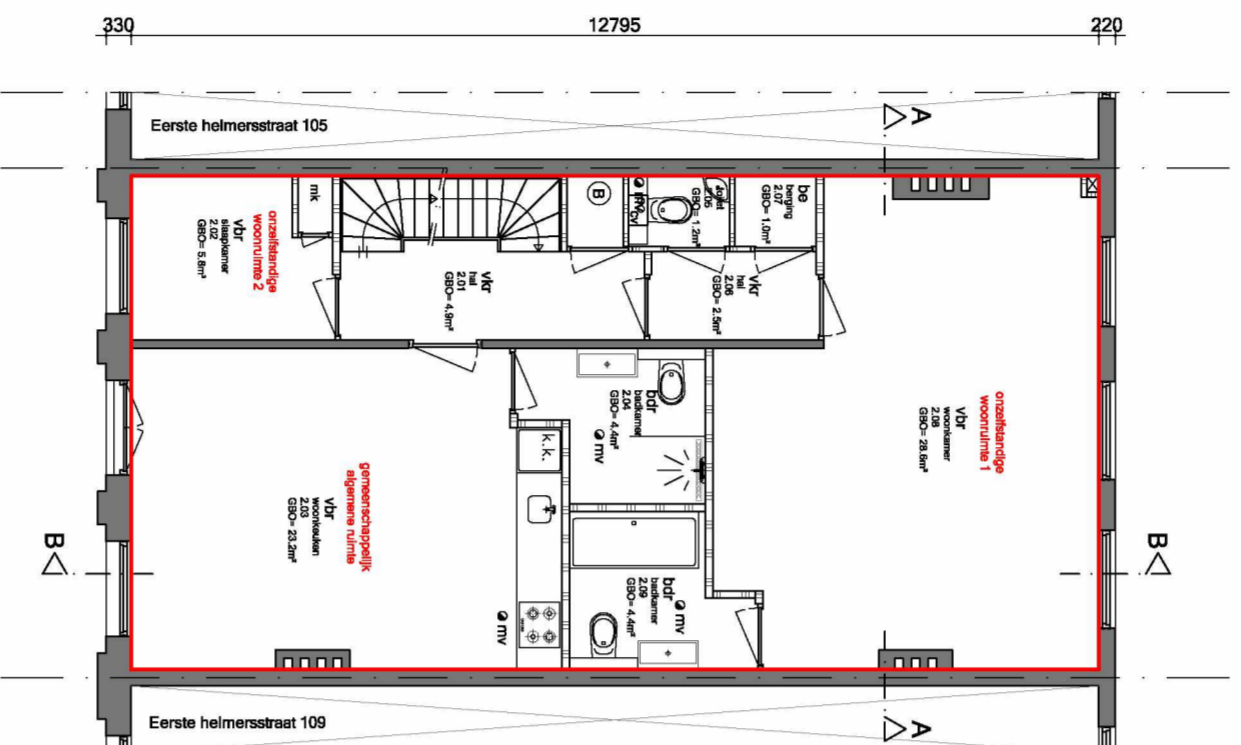

Tweede verdieping
GO 160,4 m²

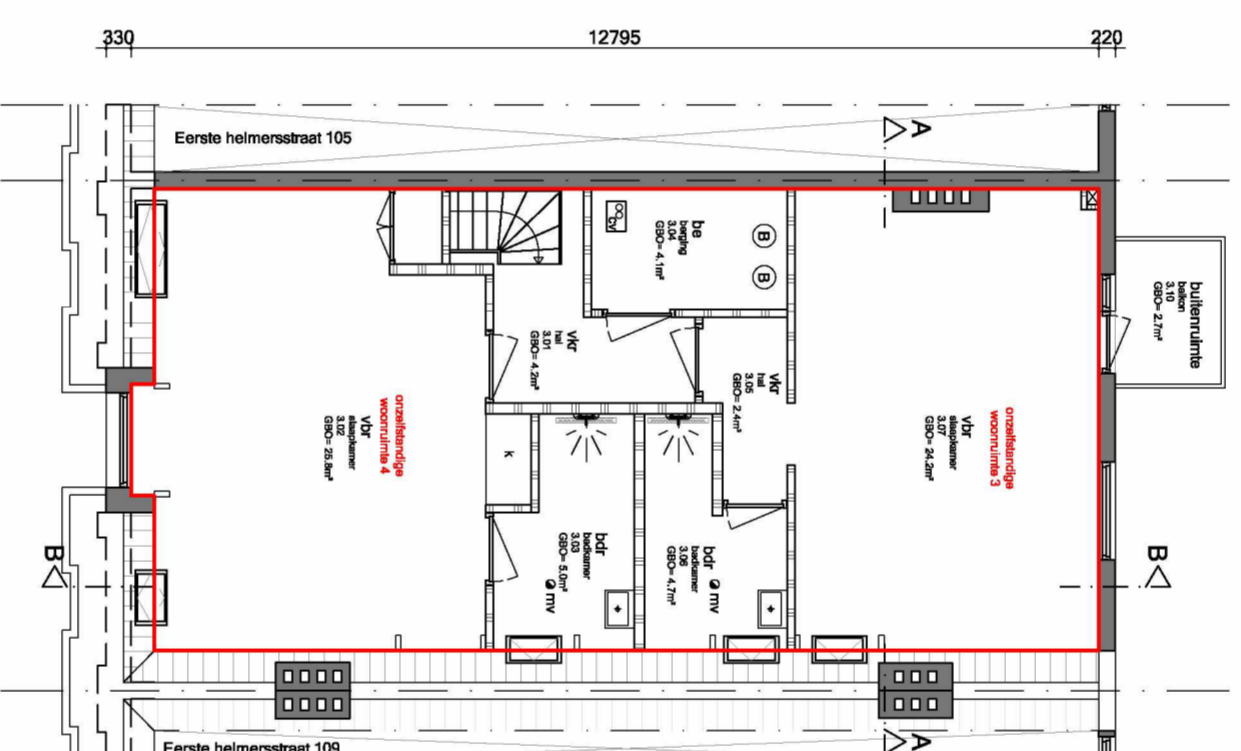

Derde verdieping

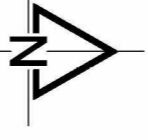

Situatie:
Kadastraal bekend: Gemeente Amsterdam
Sector: Q
Nummer: 2119
Schaal: 1:1000

Maatvoering:
Alle maten in het werk controleren en eventueel in overleg aanpassen aan bestaande bebouwing.

AVB
James Watstraat 60h
1097 DM Amsterdam
T: 020-6403306
E: info@avbmail.nl
www.amsterdamsvestigingsbeheer.nl

Werk:
Eerste Helmersstraat 107 te Amsterdam

Opdrachtgever:

5.1.2.e
Uitvoerwerk:
Nieuwe situatie

Datum:
15 oktober 2019

Datum gewijzigd:

A:
B:
C:
D:

Schaal:
1:100

Formaat:
A2

Getekend:
TK

Tekeningnummer:
N03