



Elk®
Keienbergweg 50 C-D
1101 GC Amsterdam
telefoon 5.1.2.e
www.elk.nl

Studie planning Andreas Bonnstraat

Opdrachtgever: Eigen Haard

Gemaakt door:


Bedrijfsbureau

Start datum

30-9-2024

Eind datum

31-3-2028

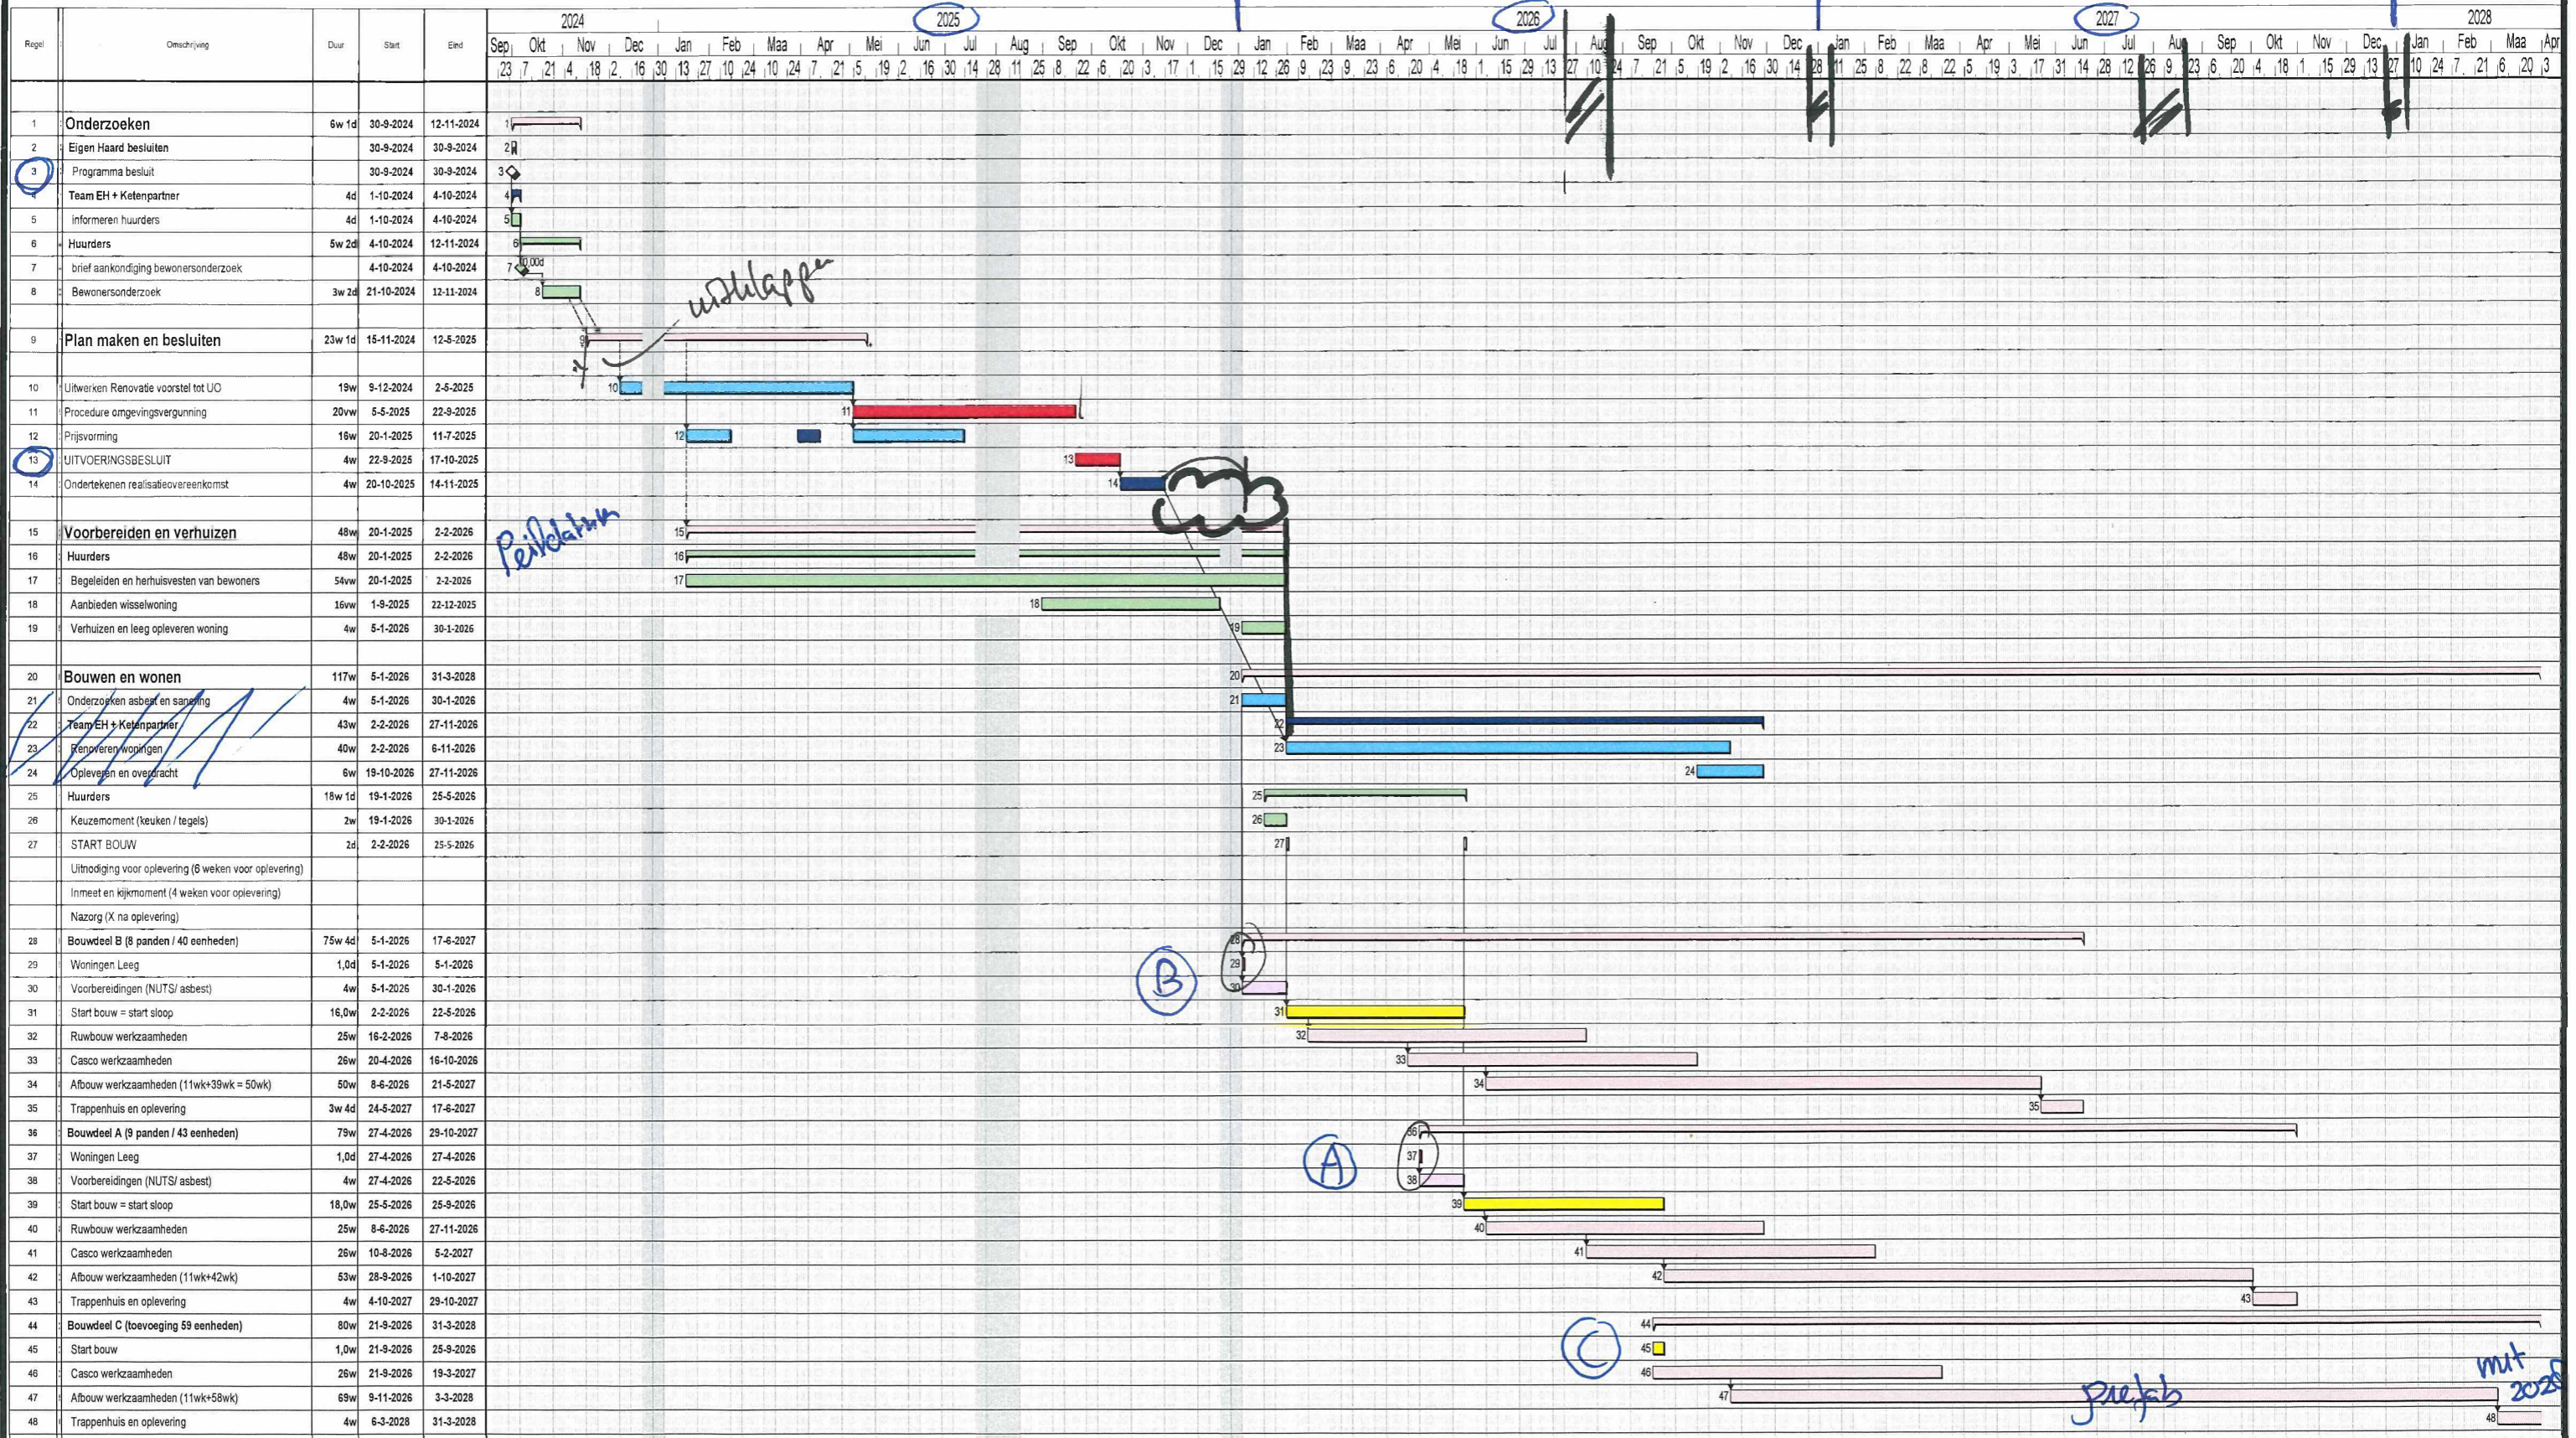

Bouwdeelen
 EH besluiten Team EH + Ketpartner Bewonersparticipatie Ketpartner Gemeente / BofTo Eigen Haard NUTS Sloopwerk
 Mijbaalgegevens
 Rit

Printdatum: 29-5-2024

← 2 jaar + 4 maanden →

Project duur: 174,80w
 Getekend door: Bedrijfsbureau