

Van Eeghenstraat 94 - 98 te Amsterdam

2121BC-01PG


KODDE ARCHITECTEN^{BNA}
Architectuur & Interieur

- Wijziging F
- Wijziging E
- Wijziging D
- Wijziging C
- Wijziging B
- Wijziging A
- Datum
- Schaal
- Onderwerp

Prinsengracht 465 - 1016 HP Amsterdam
 T. +31 (0)20 428.27.00 - www.koddearchitecten.nl

2 februari 2023
 1:100
 tuinverdieping brandcomp.

**TUINVERDIEPING
 BRANDCOMPARTIMENTERING**

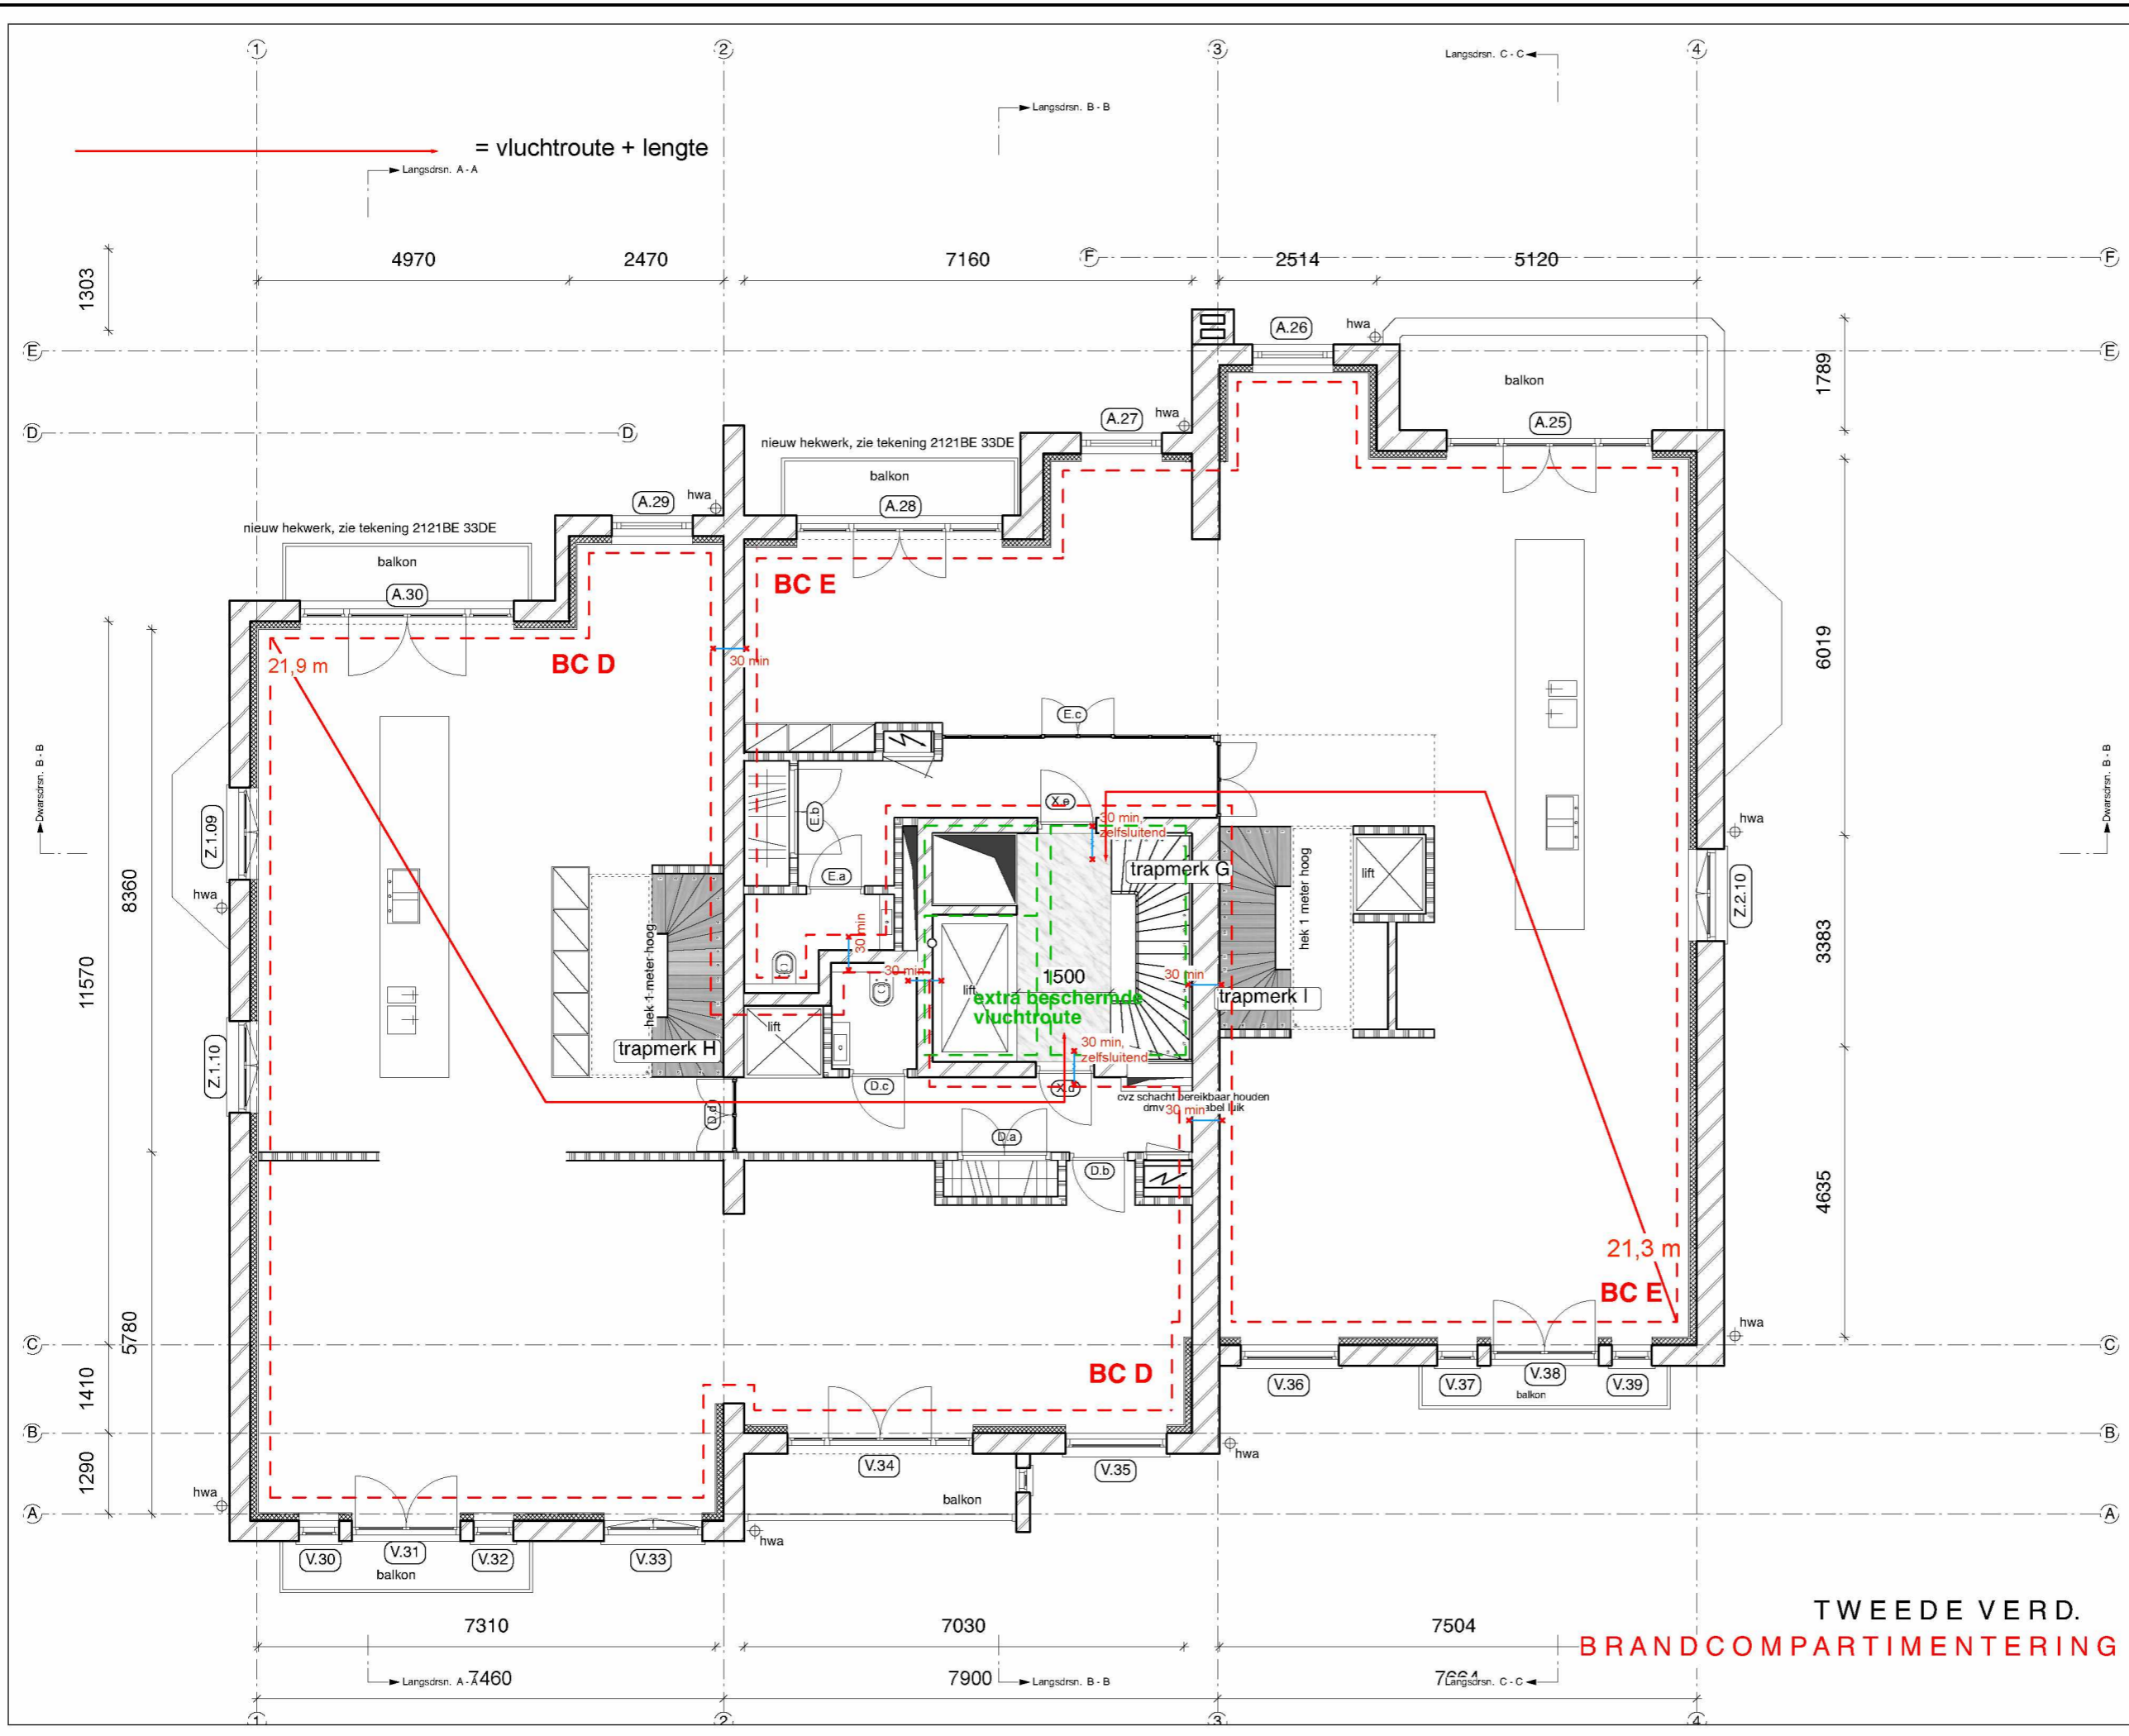

Van Eeghenstraat 94 - 98 te Amsterdam


2121BC02PG

KODDE ARCHITECTEN^{BNA}
Architectuur & Interieur

Wijziging F	-
Wijziging E	-
Wijziging D	-
Wijziging C	-
Wijziging B	-
Wijziging A	-
Datum	2 februari 2023
Schaal	1:100
Onderwerp	2e verdieping brandcomp.

Prinsengracht 465 - 1016 HP Amsterdam
 T. +31 (0)20 428.27.00 - www.koddearchitecten.nl

TWEEDE VERD.
BRANDCOMPARTIMENTERING

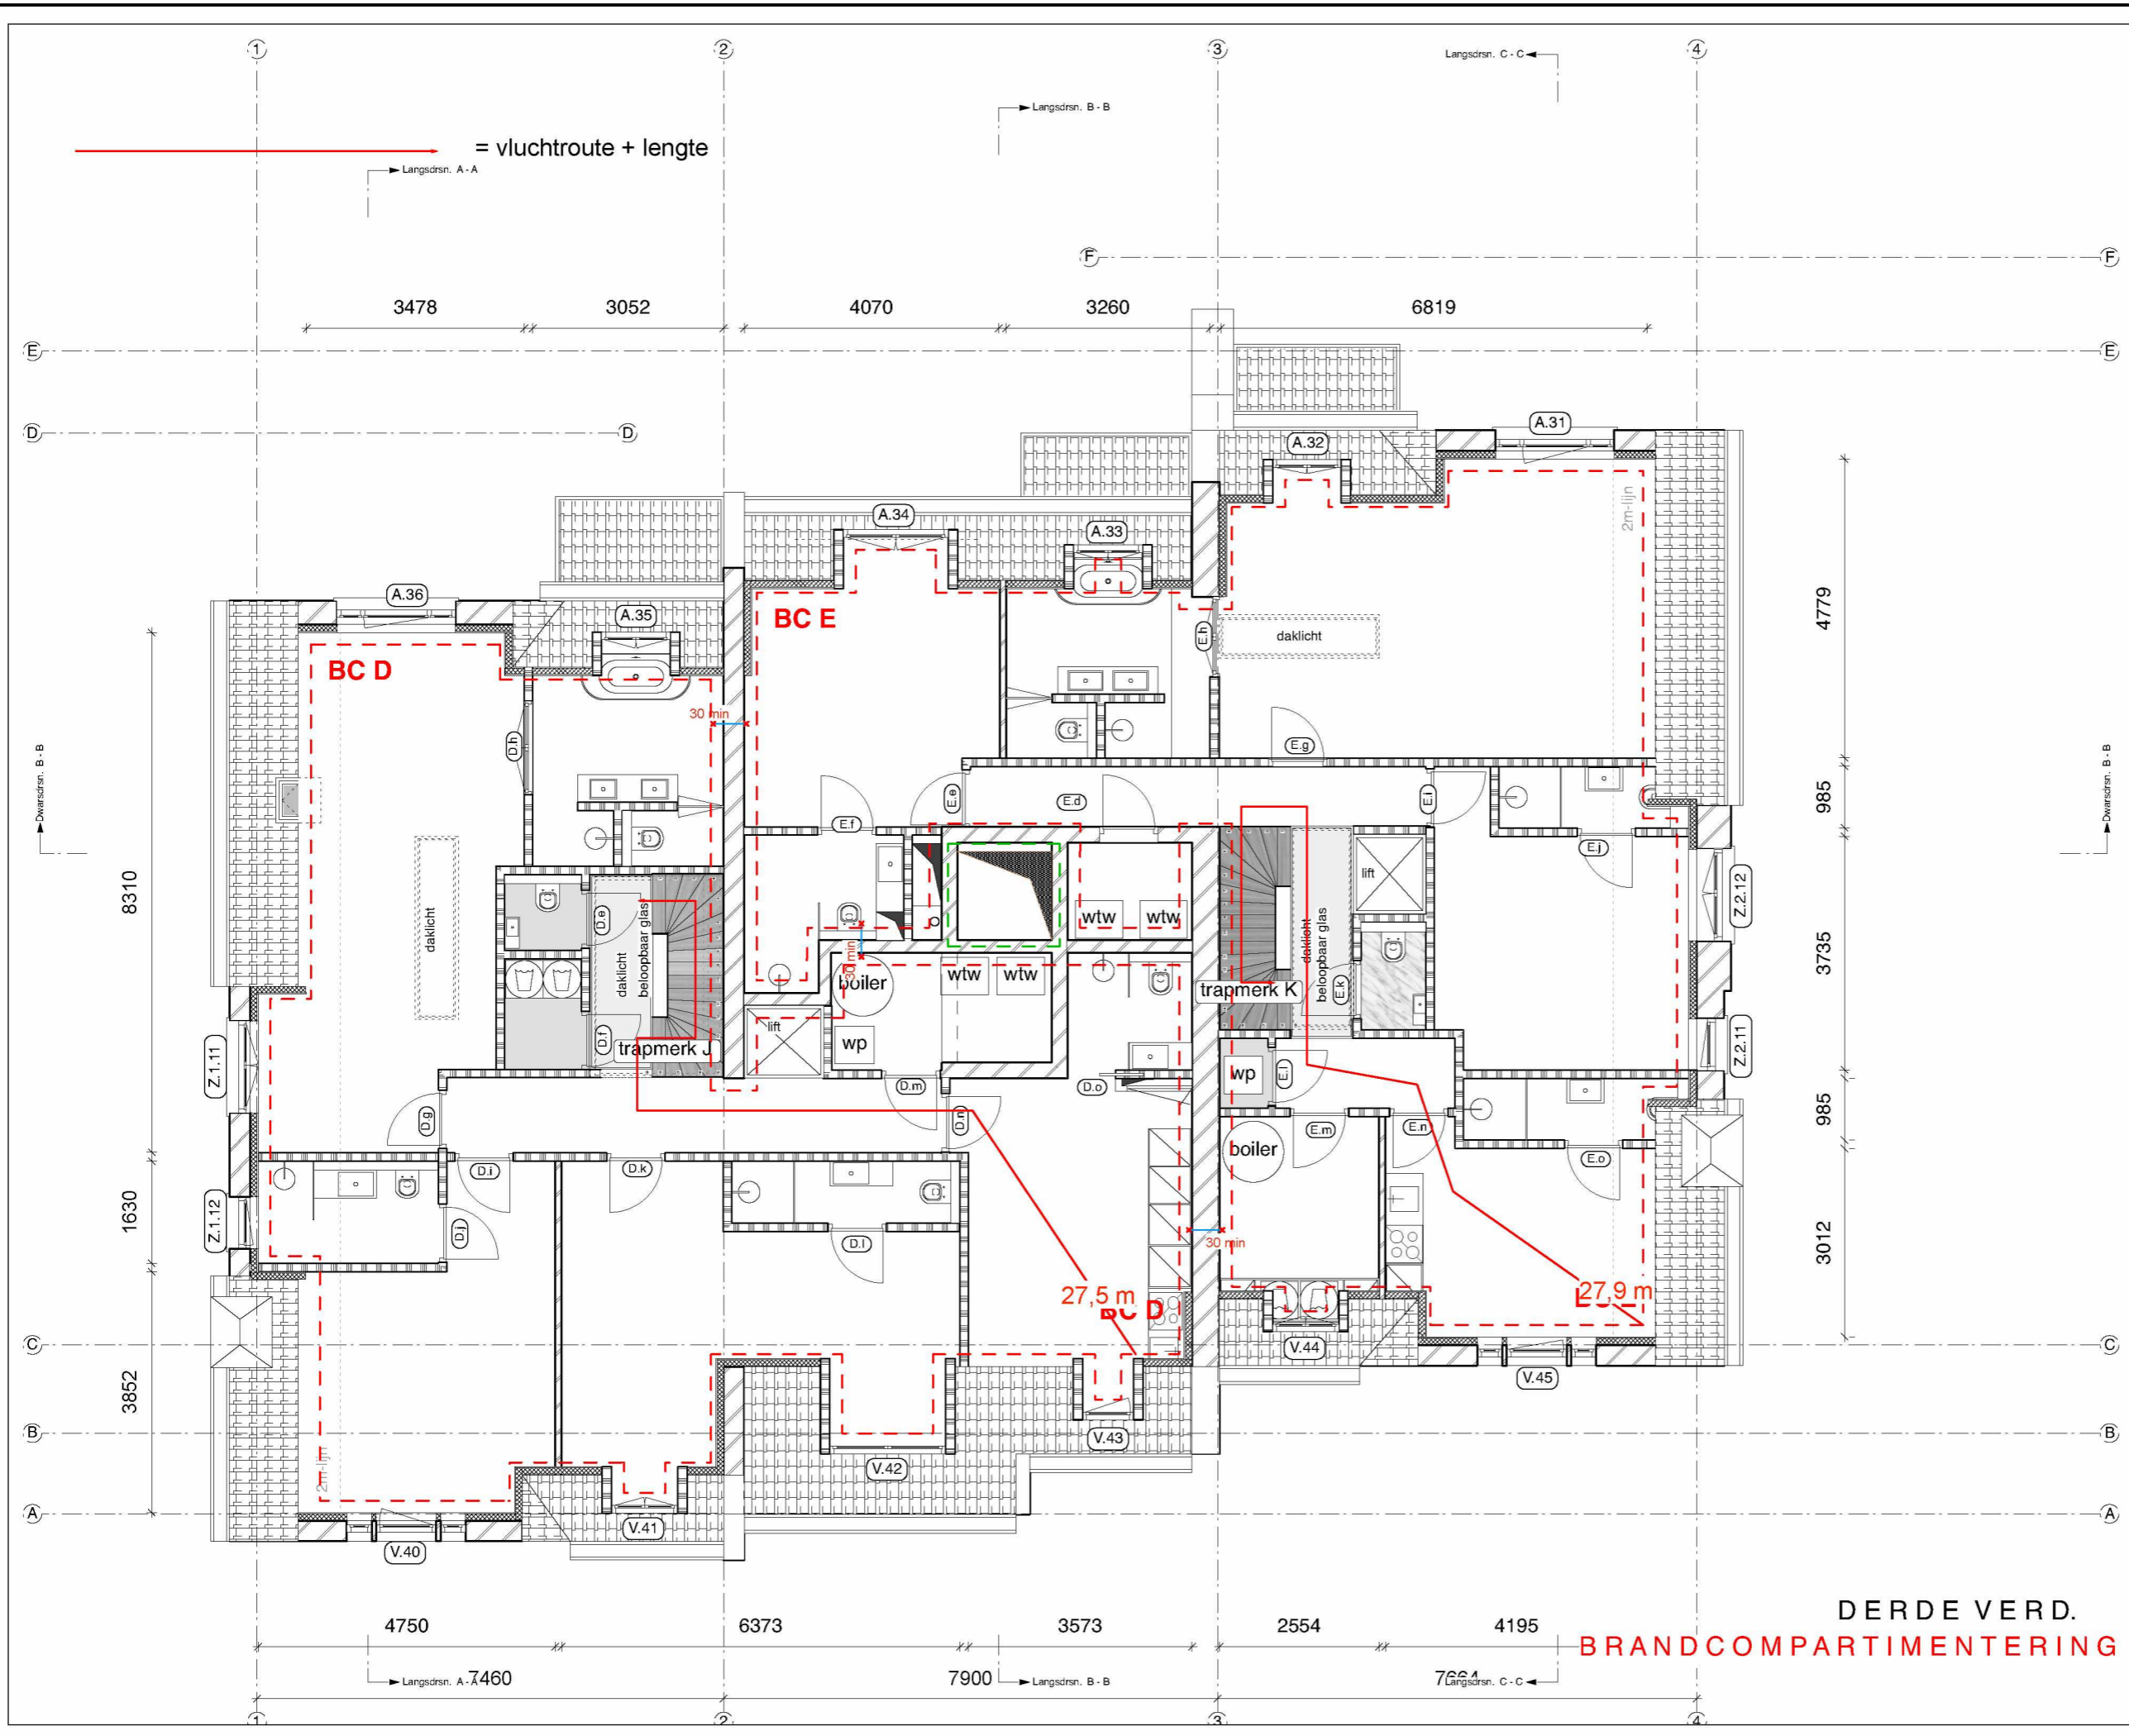

Van Eeghenstraat 94 - 98 te Amsterdam

2121BC 03PG

KODDE ARCHITECTEN^{BNA}
Architectuur & Interieur

- Wijziging F
- Wijziging E
- Wijziging D
- Wijziging C
- Wijziging B
- Wijziging A
- Datum
- Schaal
- Onderwerp

2 februari 2023
 1:100
 3e verdieping brandcomp.

Prinsengracht 465 - 1016 HP Amsterdam
 T. +31 (0)20 428.27.00 - www.koddearchitecten.nl

DERDE VERD.
BRANDCOMPARTIMENTERING