



2e Verdiepingsvloer

Aangegeven latelen zitten boven kozijnen 2e verdieping

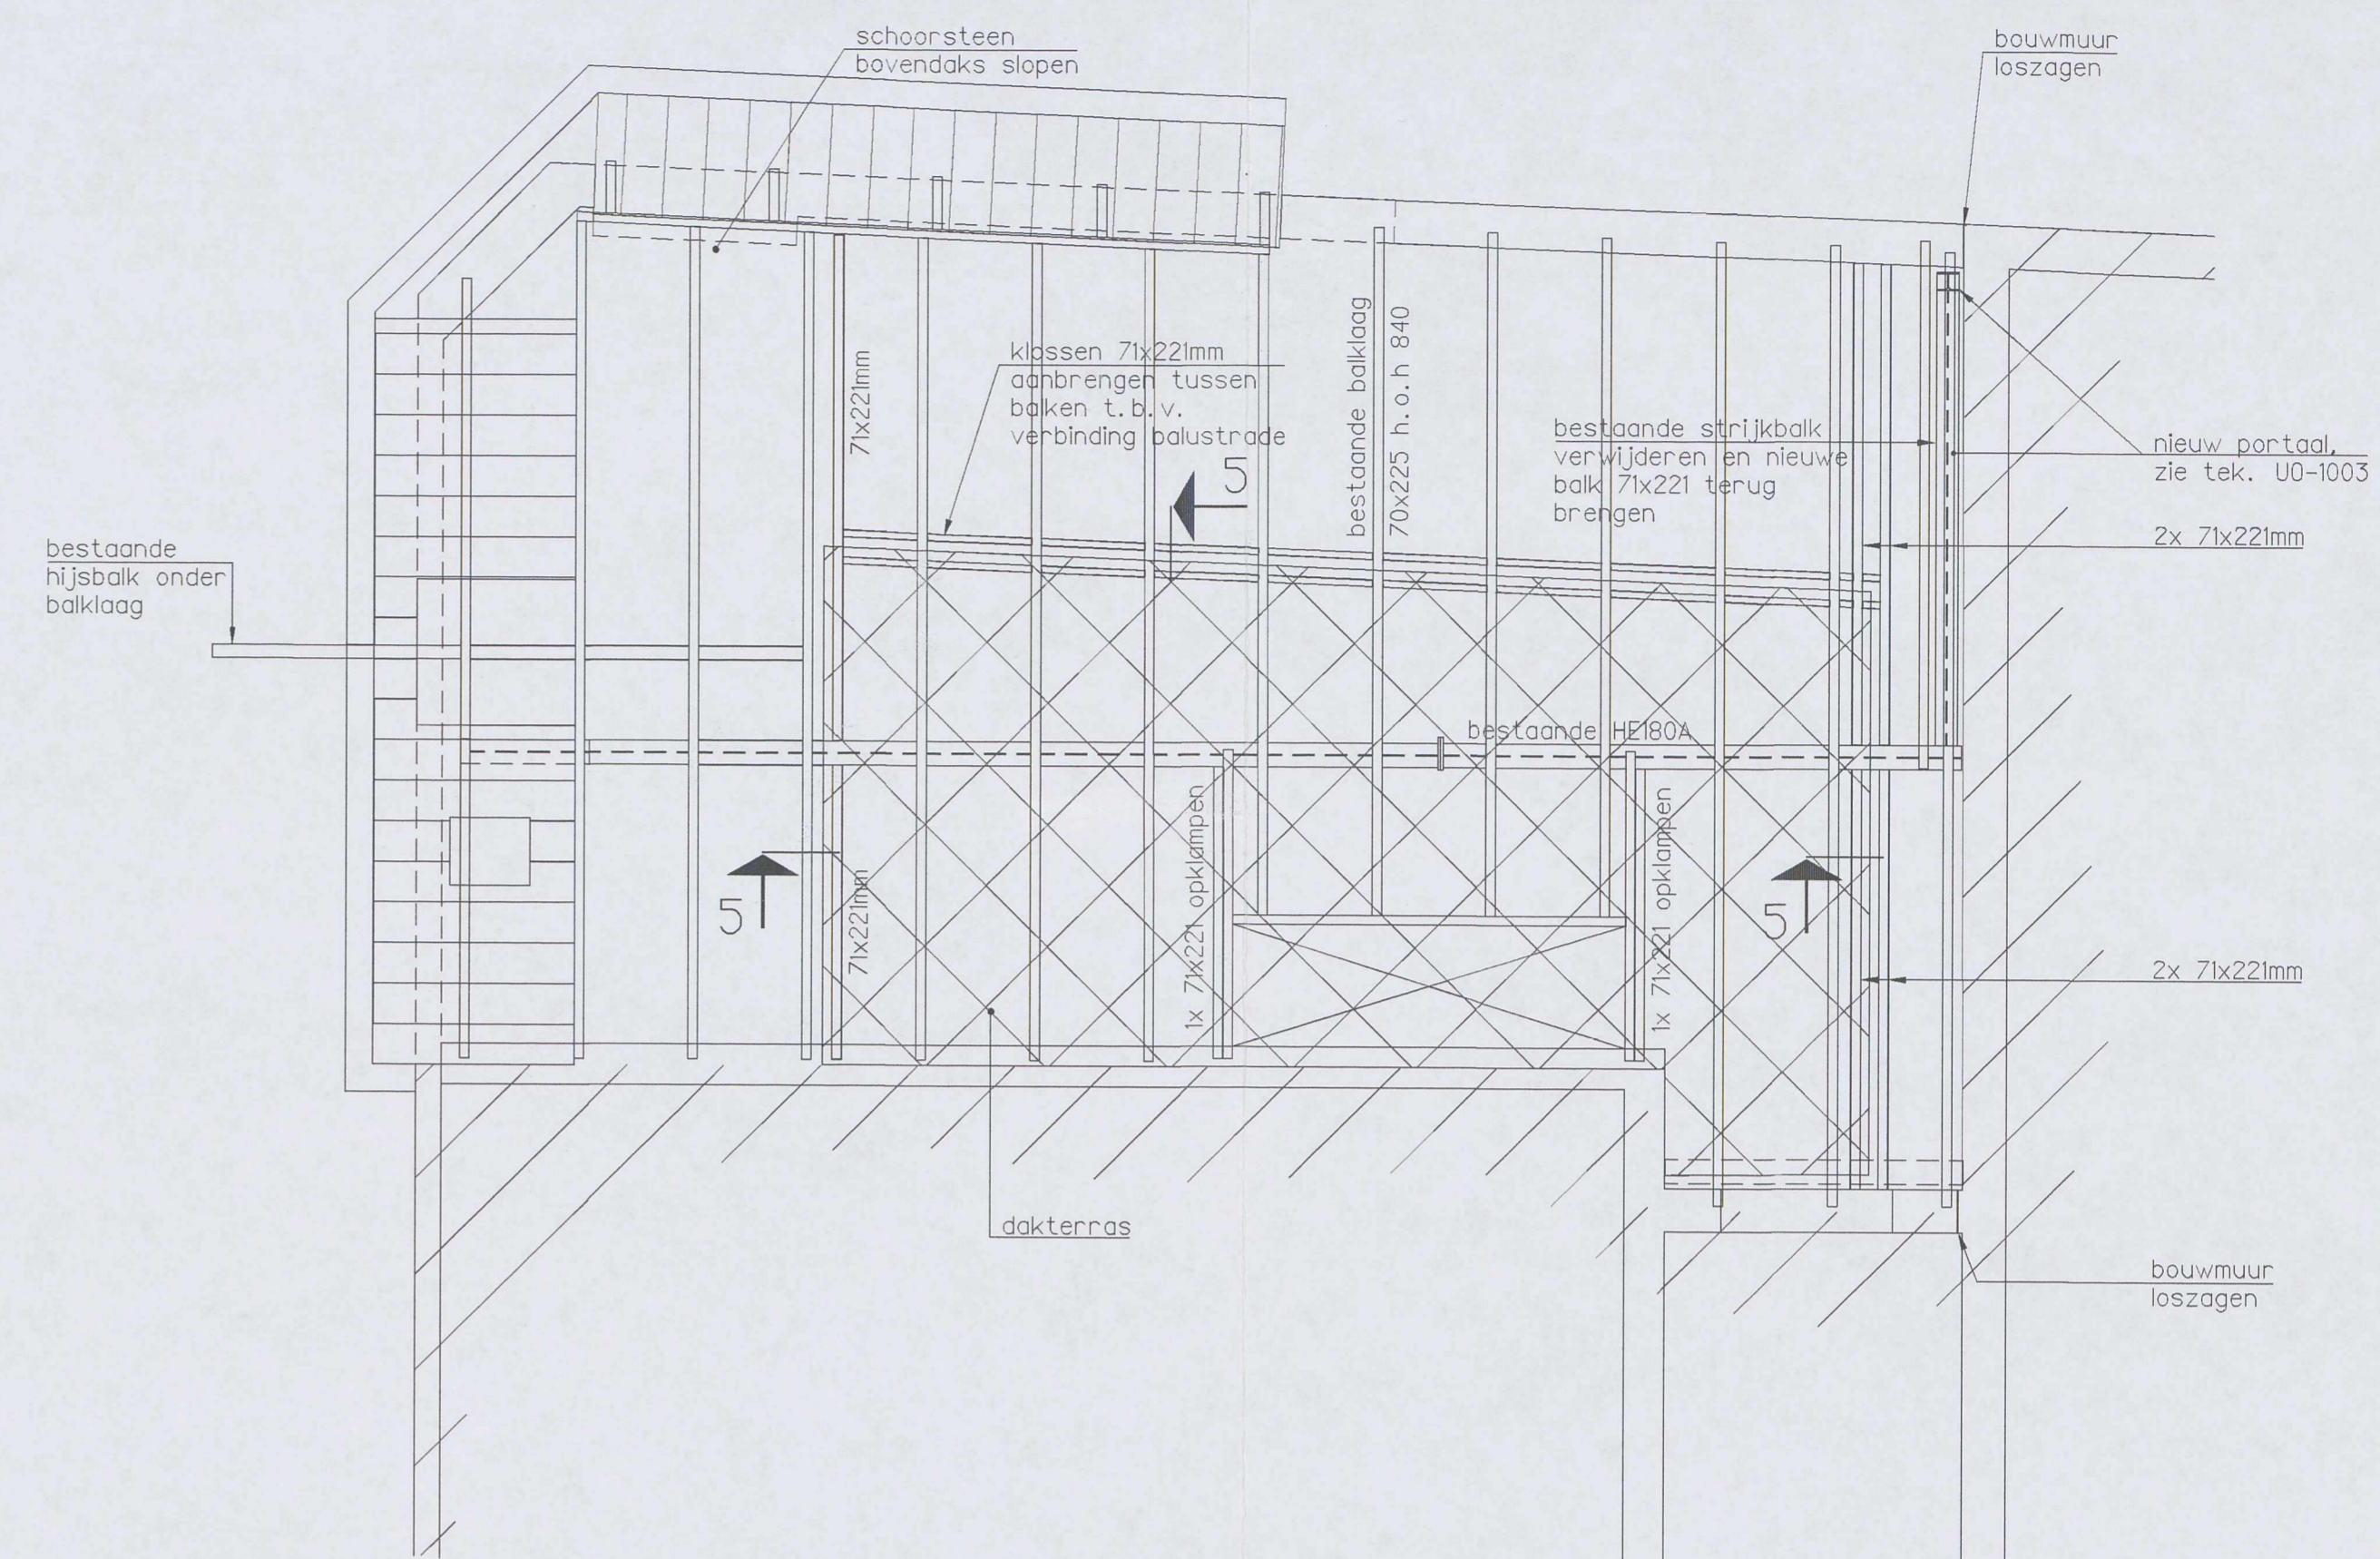

Dakvloer

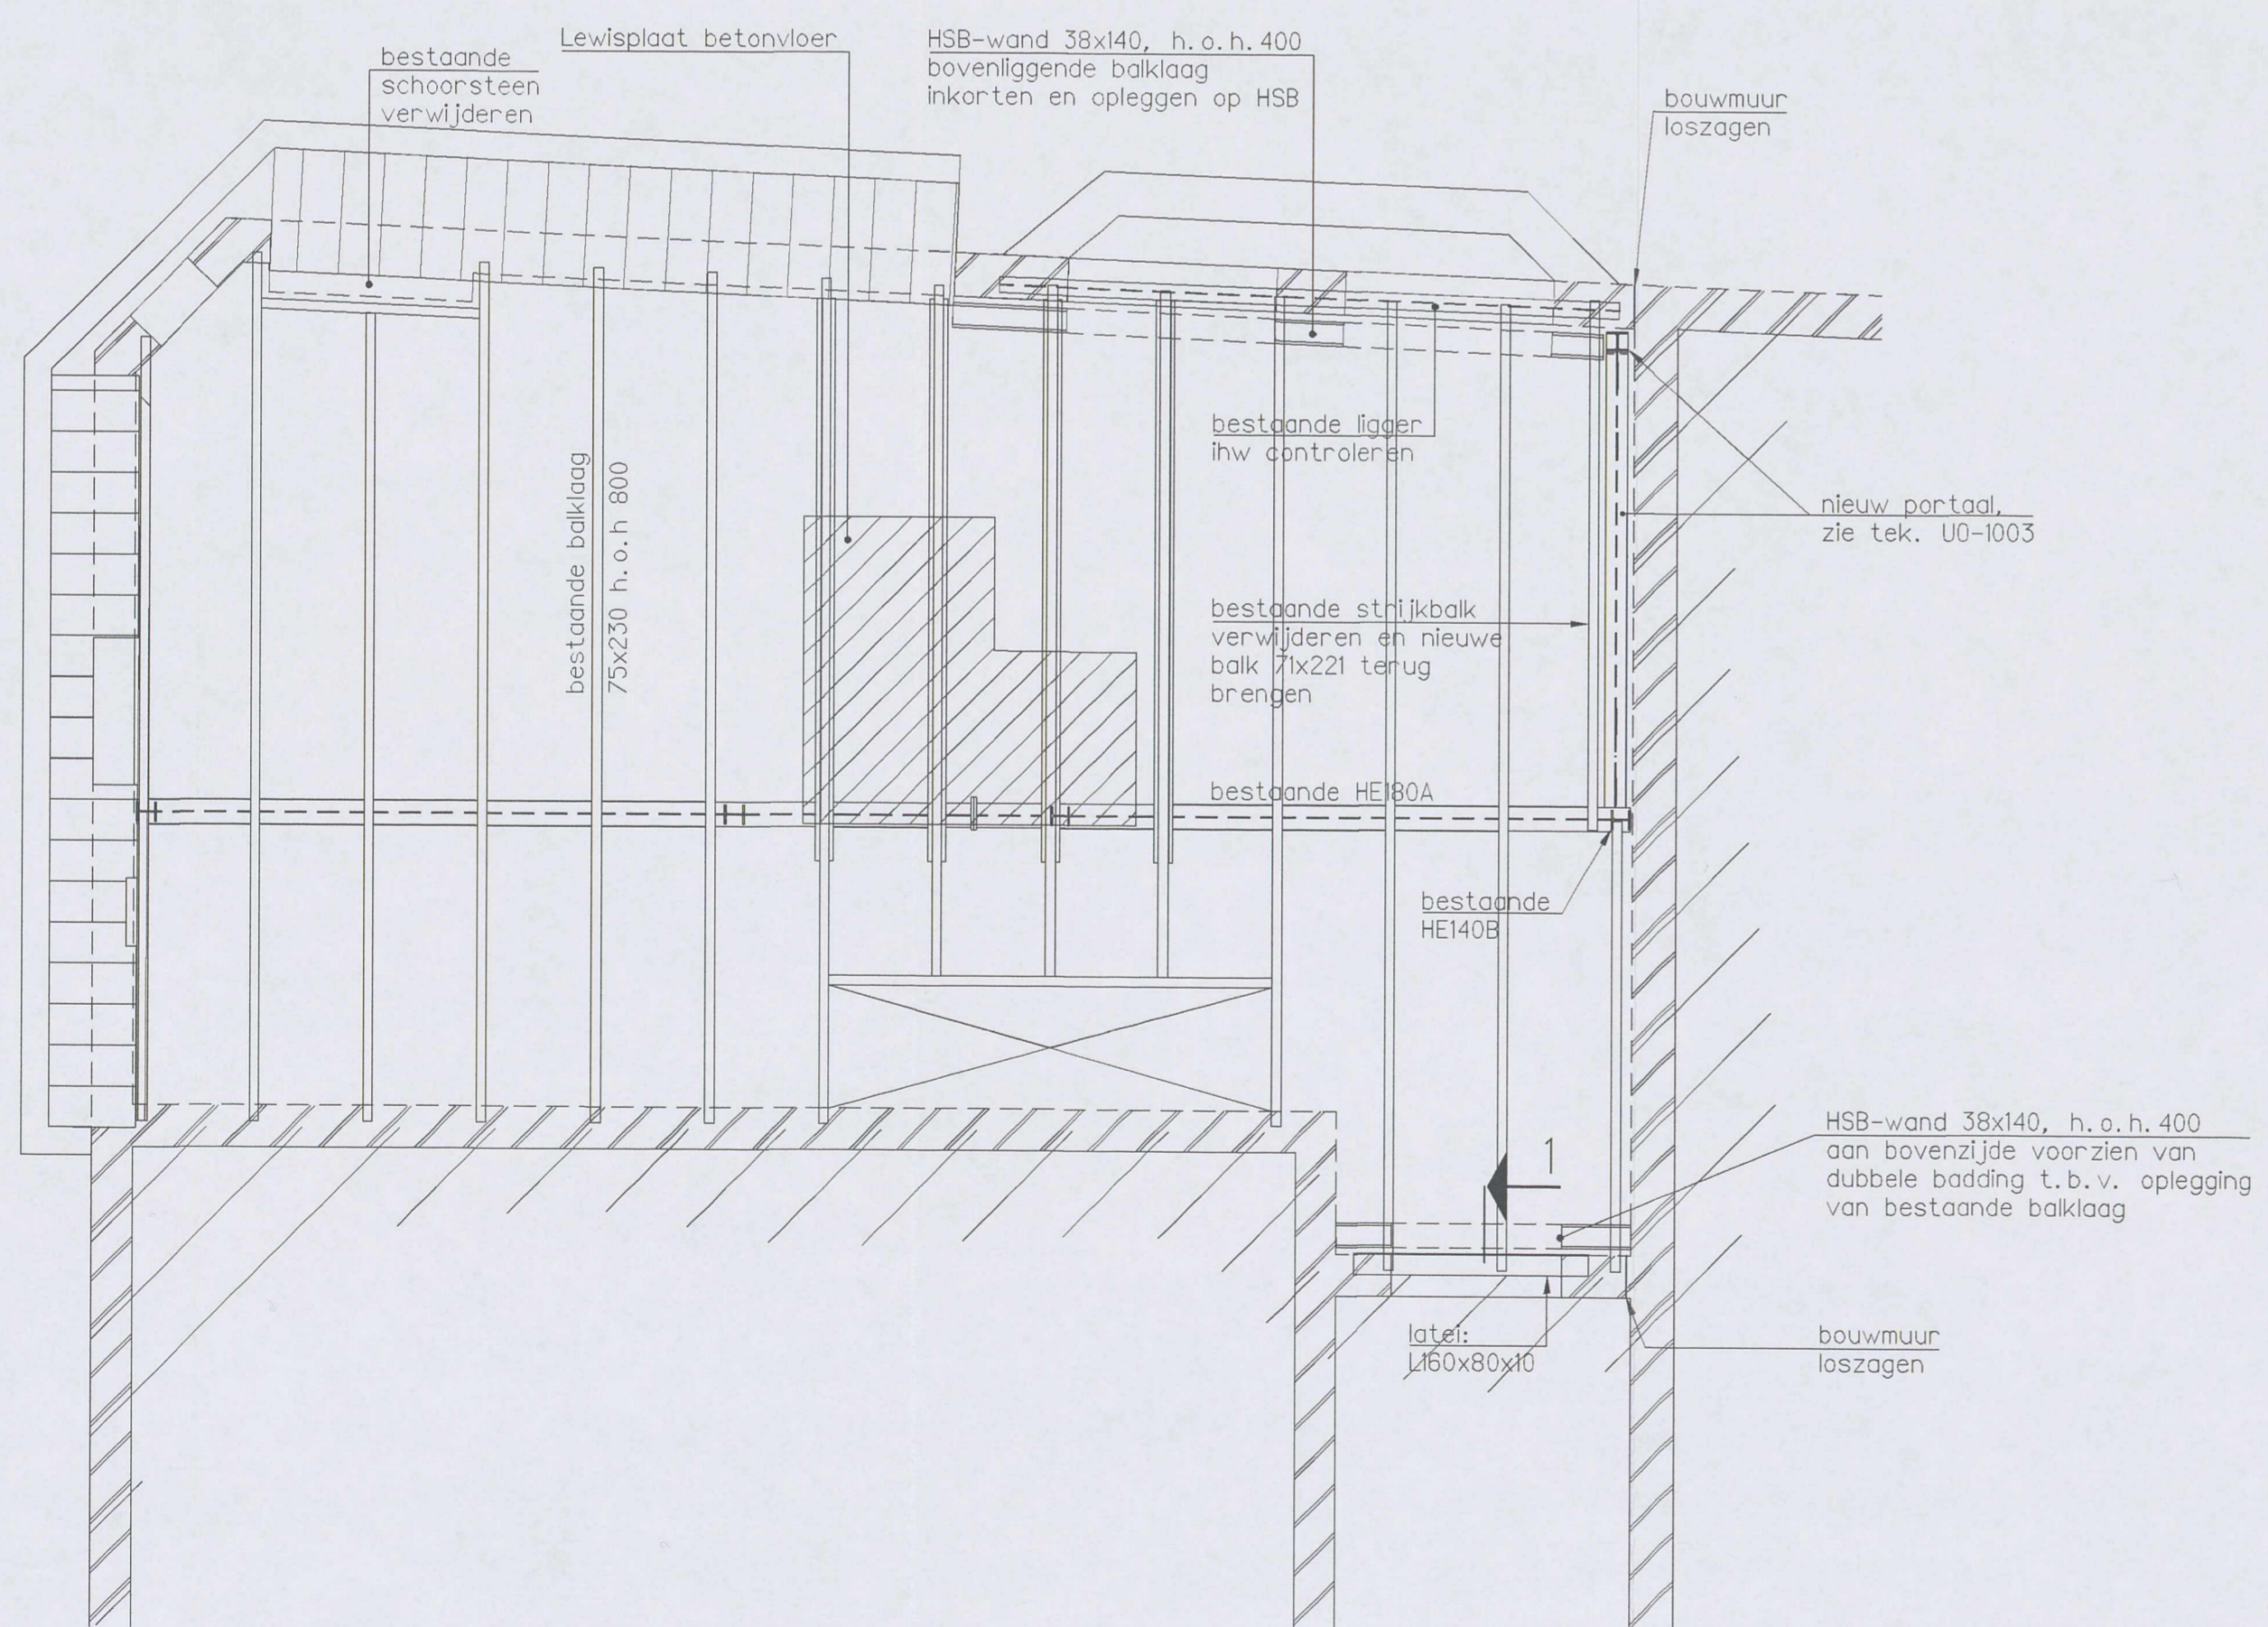

3e Verdiepingsvloer

Aangegeven latelen zitten boven kozijnen 3e verdieping

VOOR RENVOOI, ZIE TEK. UO-1001.

-2 FEB. 2018

EversPartners
your personal creators

3453599

B 12-10-2017 diverse aanvullingen
A 22-09-2017 diverse aanvullingen

TEKENING UO-1002
overzicht 2e verdiepingsvloer t/m dakvloer

projectnummer 18321A
project Renovatie
Willemsparkweg 220
1071 HK Amsterdam
opdrachtgever AHAM Vestgoed
Postbus 15563
1001 NB Amsterdam

datum tekening 21-09-2017
status definitief
wijziging B / 12-10-2017

formaat A1
schaal 1:50

getekend door JDA
fase UO

opgesteld	gezien	geprint
JDA	FTO	PPU

