

Van Eeghenstraat 94 - 98 te Amsterdam

2121BA SIT

**KODDE ARCHITECTEN** BNA  
*architectuur & interieur*

Prinsengracht 465 - 1016 HP Amsterdam  
 T. +31 (0)20 428.27.00 - www.koddearchitecten.nl

Wijziging F	-
Wijziging E	-
Wijziging D	-
Wijziging C	-
Wijziging B	-
Wijziging A	4 december 2023
Datum	31 maart 2023
Schaal	1:200
Onderwerp	situatie nieuw



11 stuks Infiltratiekratten t.b.v. hemelwaterberging conform hemelwaterberekening Exacte positie in tuin in overleg met installateur en hovenier



Van Eeghenstraat 94 - 98 te Amsterdam



2121BA SIT-DS

**KODDE ARCHITECTEN**<sup>BNA</sup>  
*Architectuur & Interieur*

- Wijziging F
- Wijziging E
- Wijziging D
- Wijziging C
- Wijziging B
- Wijziging A
- Datum 4 december 2023
- Schaal 1:200
- Onderwerp doorsnede infiltratiekratten

Prinsengracht 465 - 1016 HP Amsterdam  
 T. +31 (0)20 428.27.00 - www.koddearchitecten.nl

SITUATIE BESTAAND

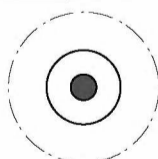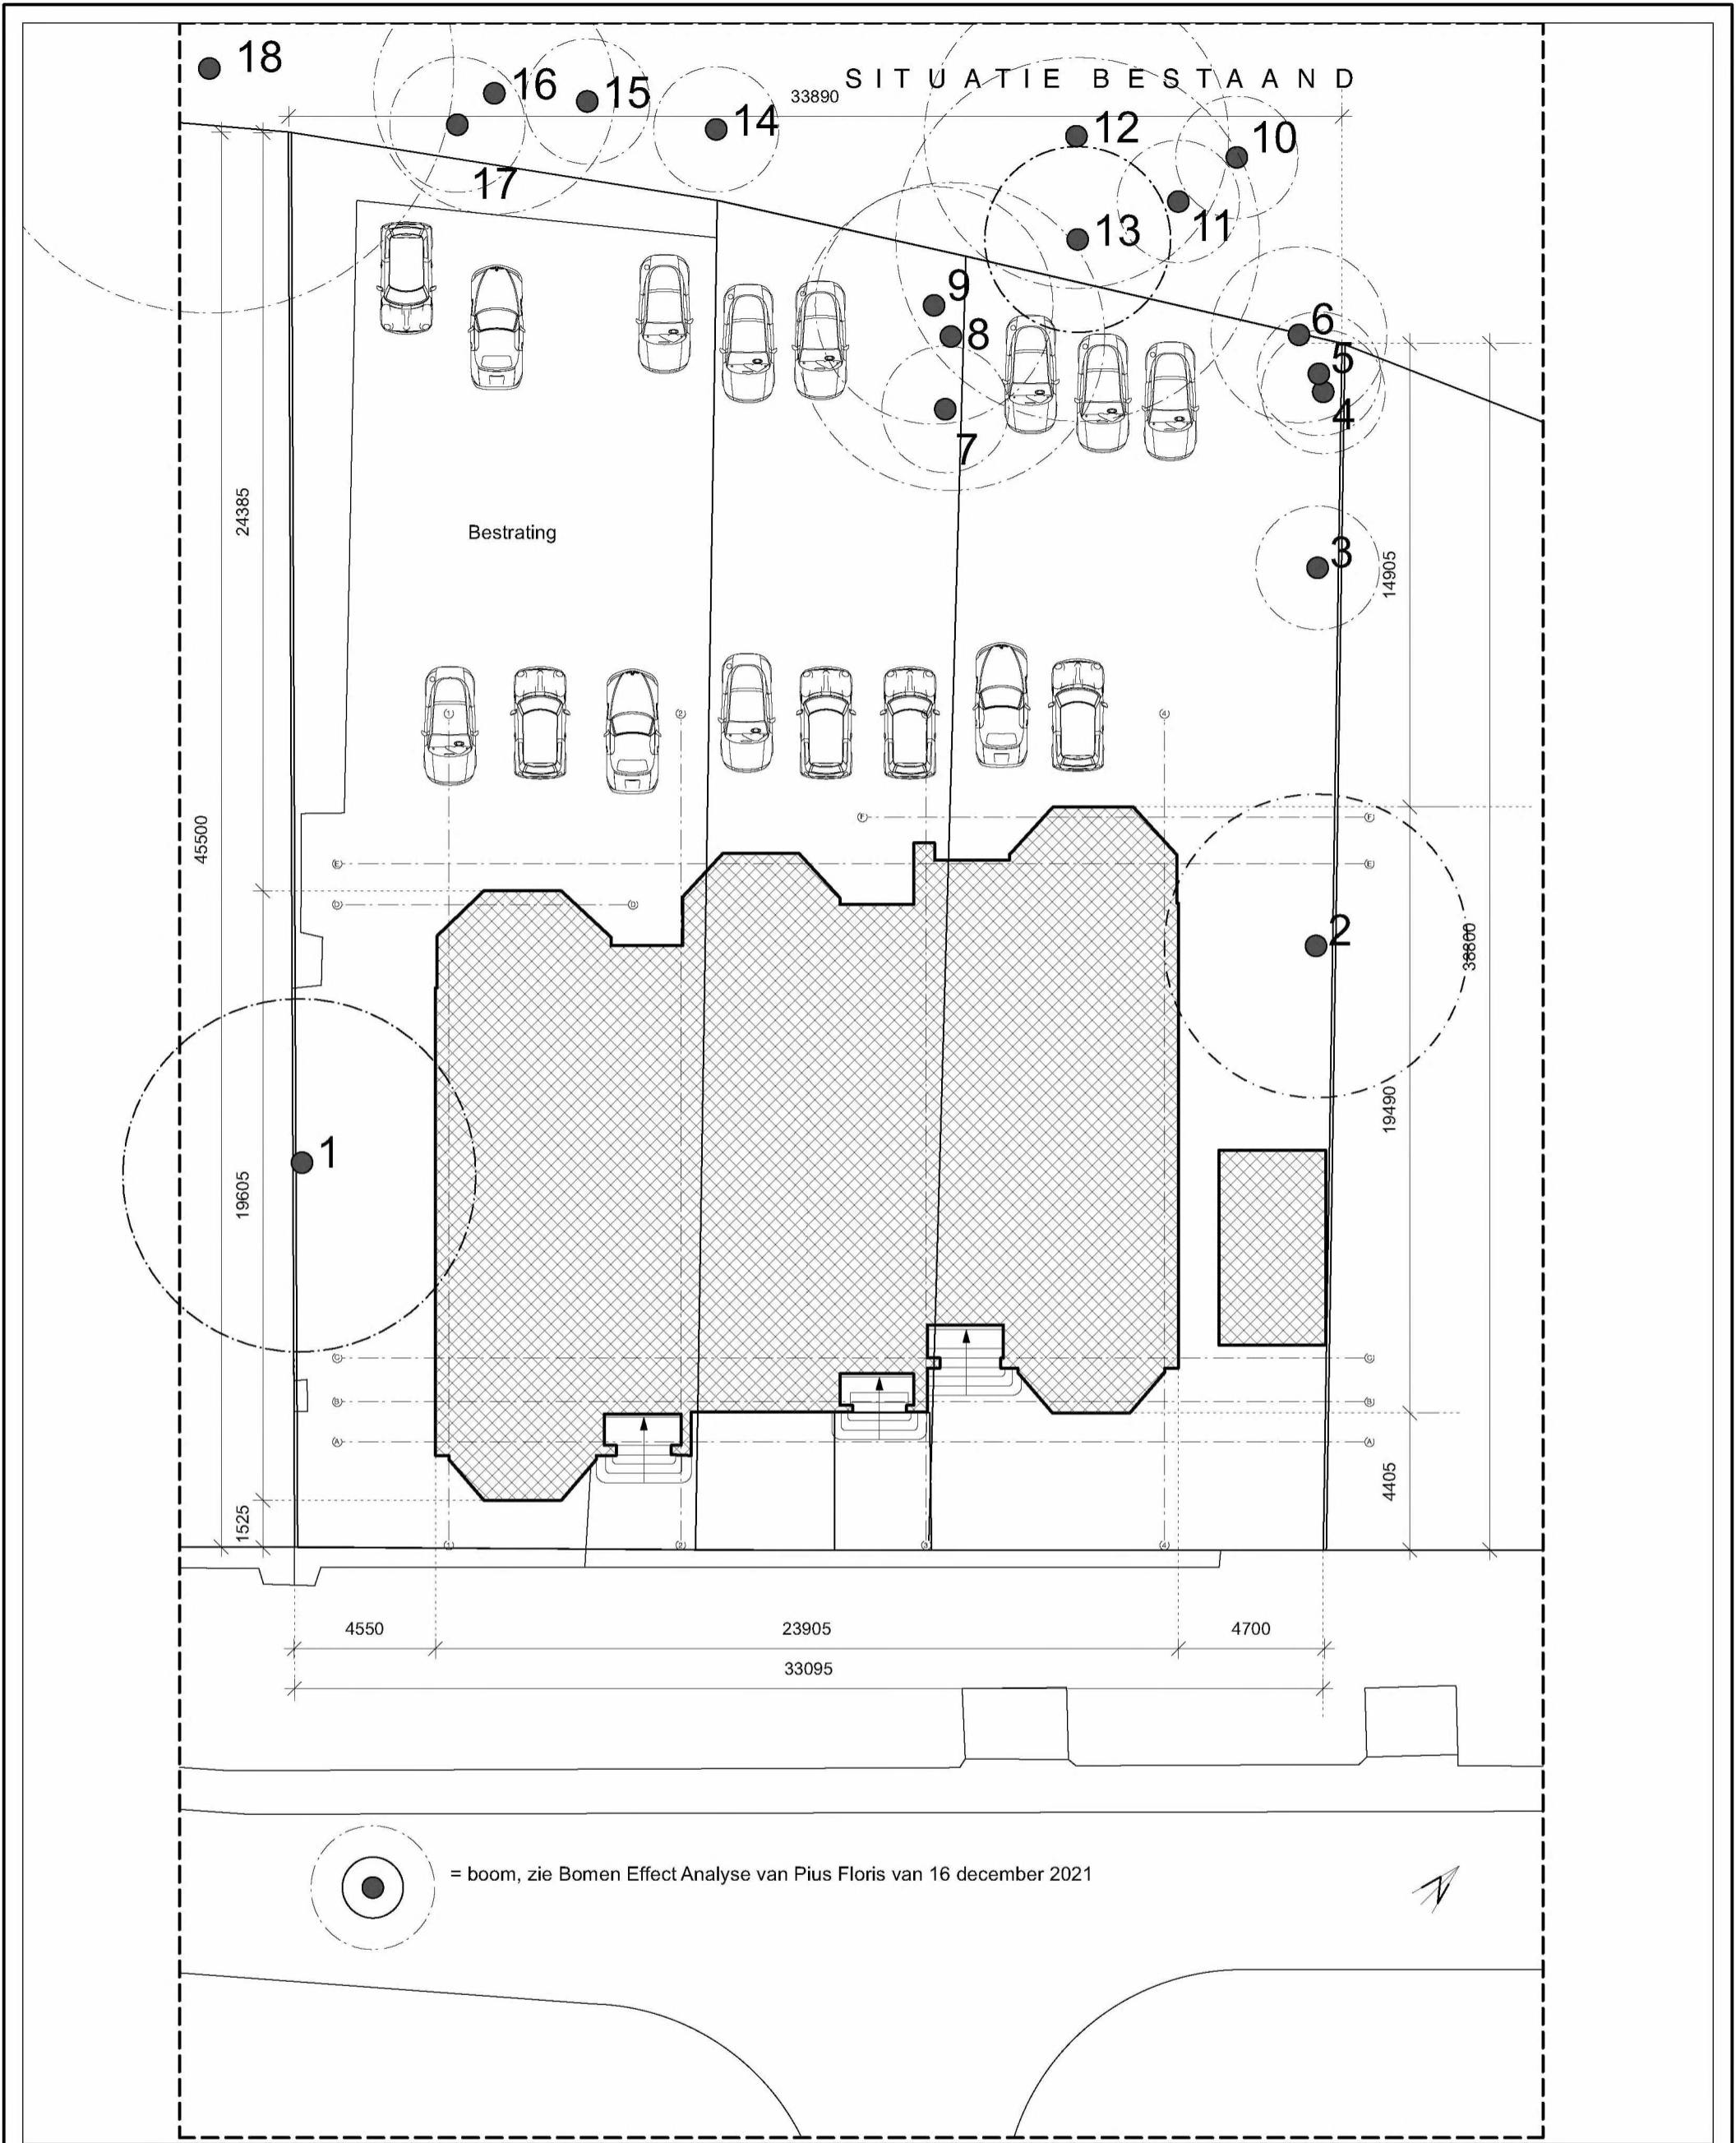

= boom, zie Bomen Effect Analyse van Pius Floris van 16 december 2021

Van Eeghenstraat 94 - 98 te Amsterdam

2121BS SIT



Prinsengracht 465 - 1016 HP Amsterdam  
T. +31 (0)20 428.27.00 - www.koddearchitecten.nl

Wijziging F	-
Wijziging E	-
Wijziging D	-
Wijziging C	-
Wijziging B	-
Wijziging A	-
Datum	31 maart 2023
Schaal	1:200
Onderwerp	situatie bestaand