detail 02
frans balkon (4x)
tweede verdieping - derde verdieping

gewijzigd

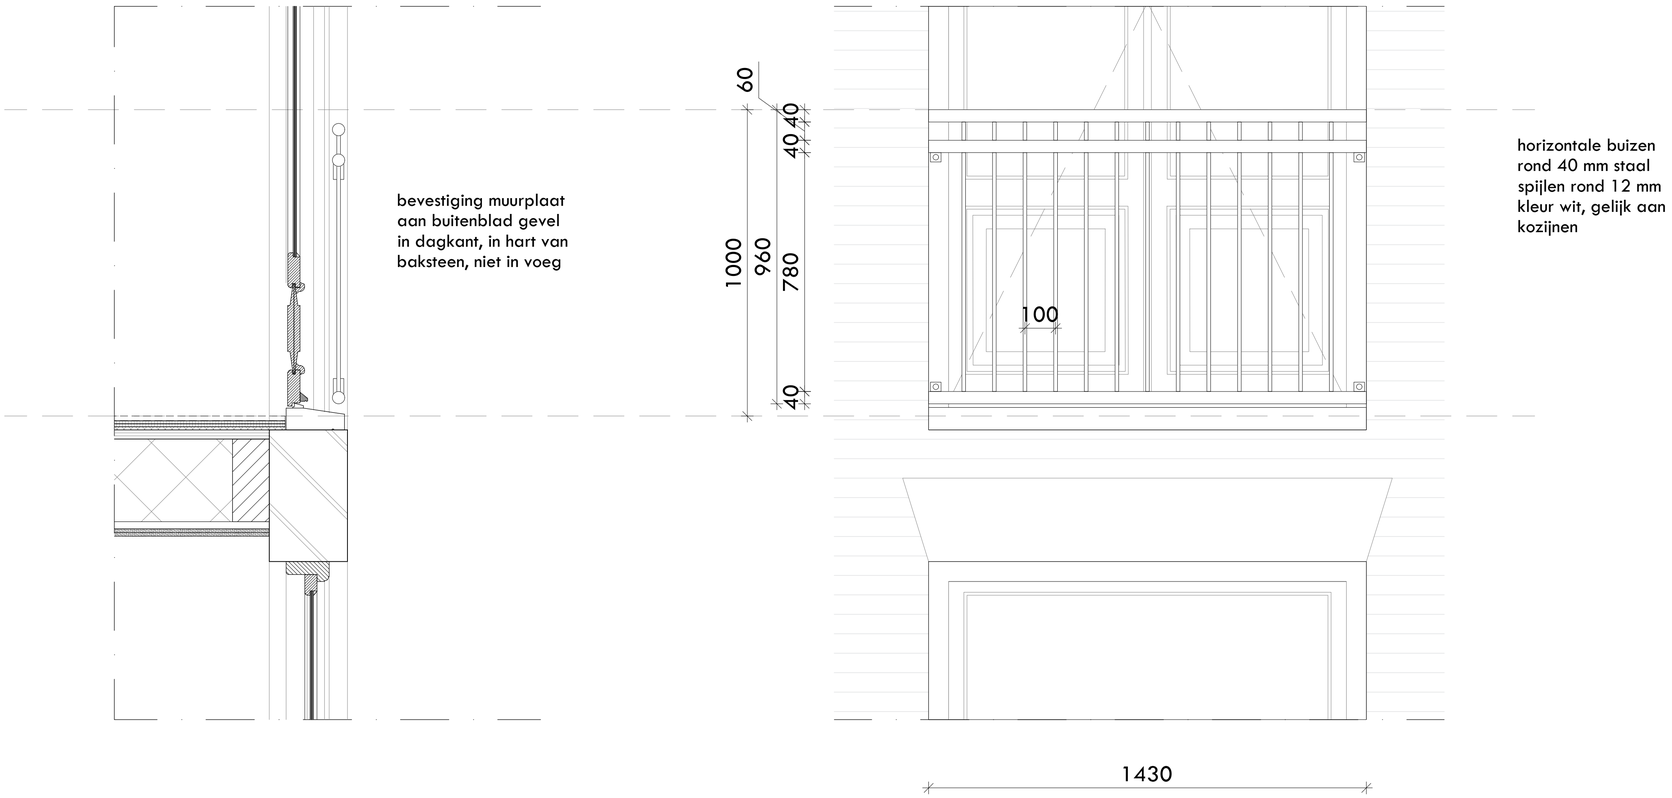

Alle maten in het werk te controleren en af te stemmen in overleg met de opdrachtgever of haar vertegenwoordiger.

© studio.B

STUDIO . B

opdrachtgever	onderwerp tekening	schaal	formaat	gewijzigd
Three Ace BV	detail 03 - balkon achtergevel	1:10	/ A1	-
werk	stadium	datum		-
5.1, 2, e	DO	14.07.2022		-
locatie	werknummer	tekeningnummer		-
Amsterdam	023	DO-70-05		-