




Voorgevel

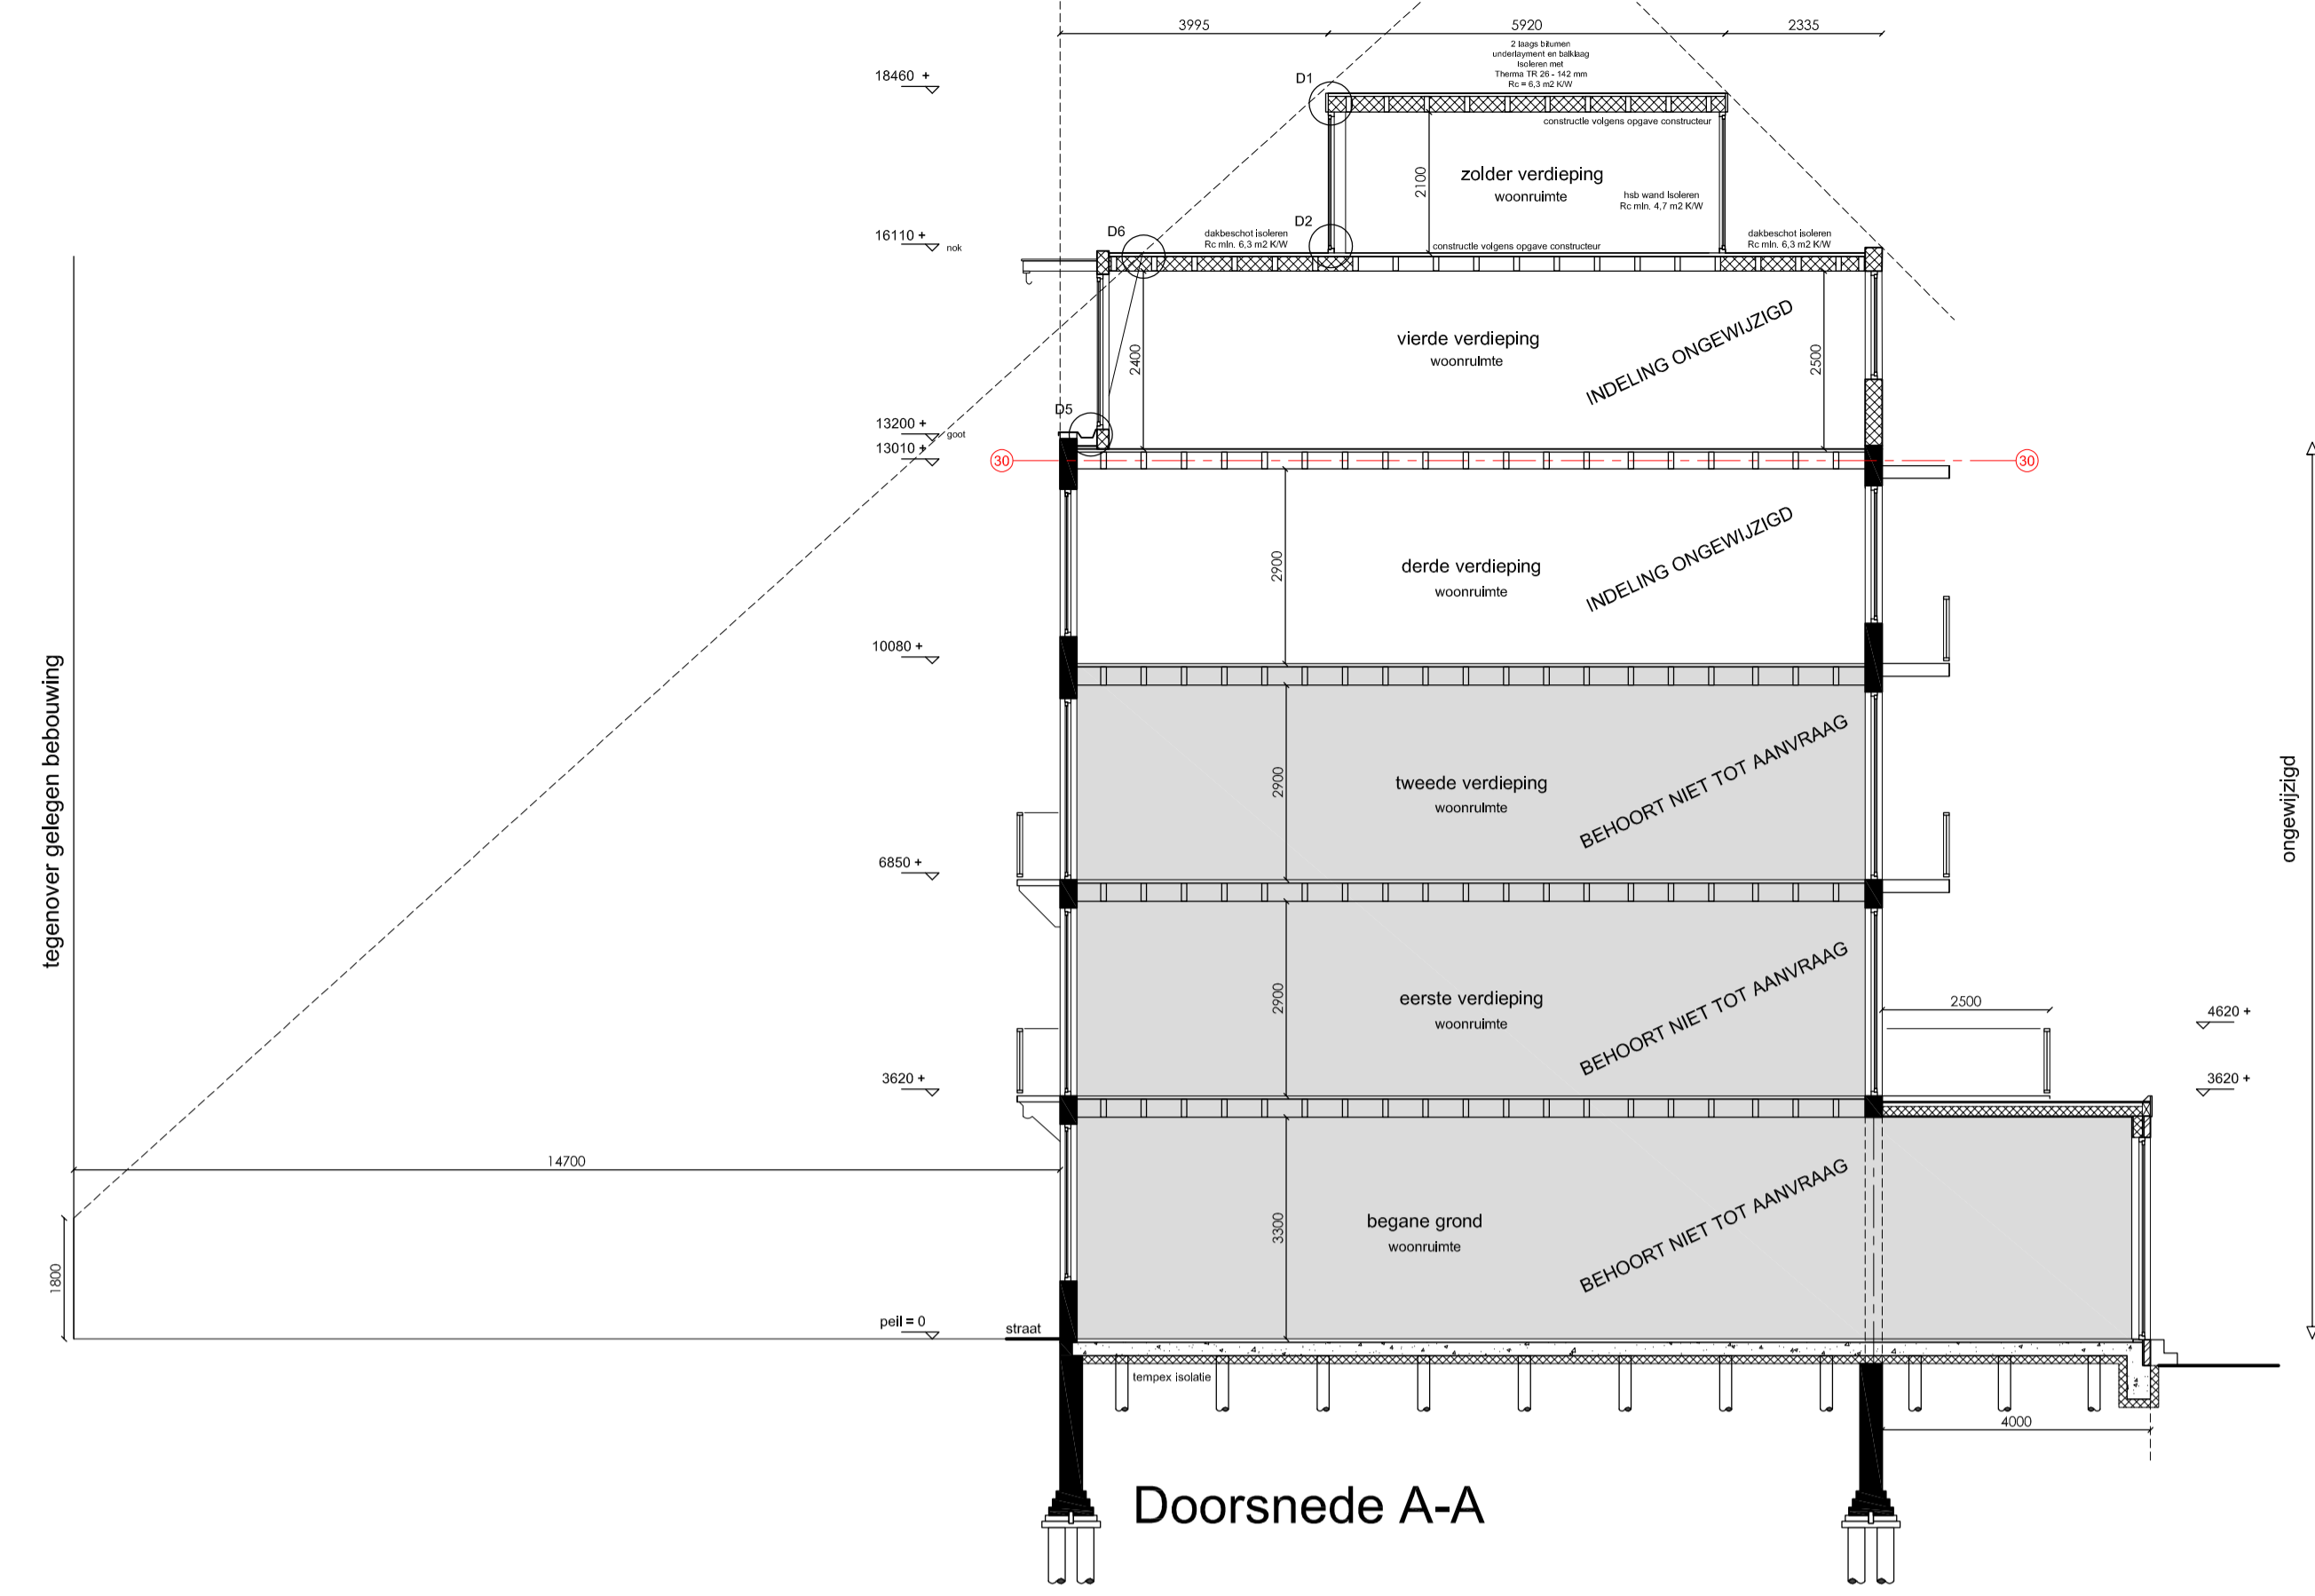

Doorsnede A-A



Achtergevel


Afkorting	Symbol	Omschrijving
-	—	Constructieve bouwwand
sl	—	Lichte scheidingwand
rga	—	Schoorsteenkanaal / Standleiding
rga	—	Rookgas afvoer
rga	—	Hemelwater afvoer
mk	—	Motorkast
gas	—	Gasmeter
cv	—	Centrale verwarming ketel
gz	—	Gebouw
bol	—	Balk
gik	—	Gemeenschappelijke verkeersruimte
vk	—	Verkeersruimte
Verblijfr.	—	Verblijfruimte
Bergruimte	—	Bergruimte
mv	—	Mechanische ventilatie afvoer
v	—	Ventilatie bovenzijde
rm	—	Rookmelder volgens NEN 2565
WBDO	—	Weerstand branddooskap en brandoverleg in minuten




Noord
 Situatie, schaal 1: 500

Project gegevens:
 Straatnaam: Gijbsrecht van Aemstelstraat 26
 Kadaster: 1091 TC
 Gemeente: Weesperzijde
 Sector: Orde 3


Monument: Nee
 Orde Pand: Weesperzijde

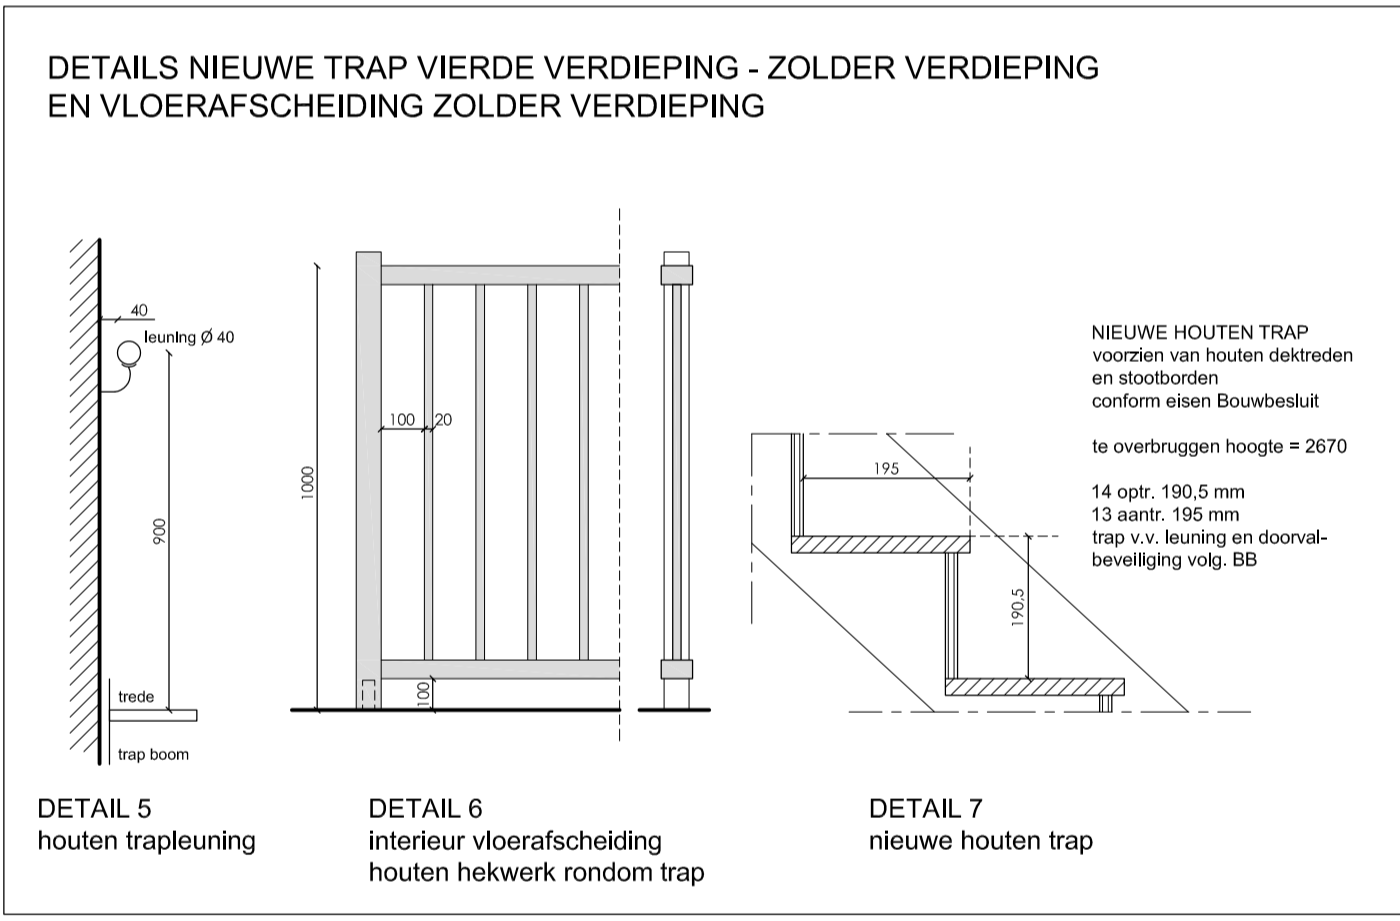


Brandwerendheid
Wand en plafond
 Tot te passen wand en plafond materiaal is SikaLadura premium plaat materiaal Brandwerendklasse A2-s1, d0
 Rookdichtheid < 0,1 m1
Vloer
 Tot te passen dekplaat op houten vloer is Fermacell 2E32
 Brandwerendklasse A2-s1, d0
 Rookdichtheid < 0,1 m1

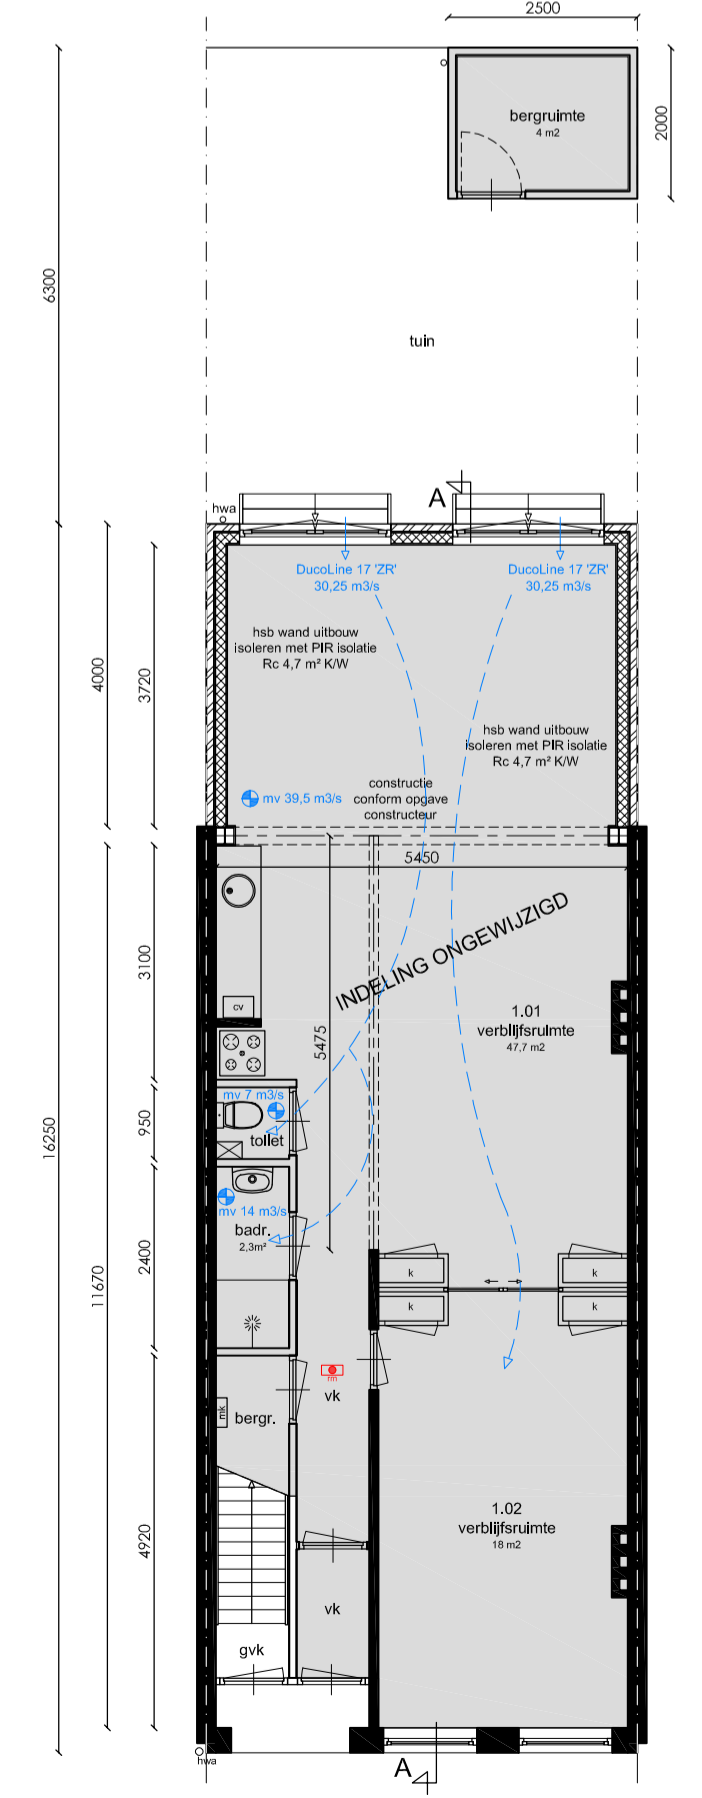


Begane grond

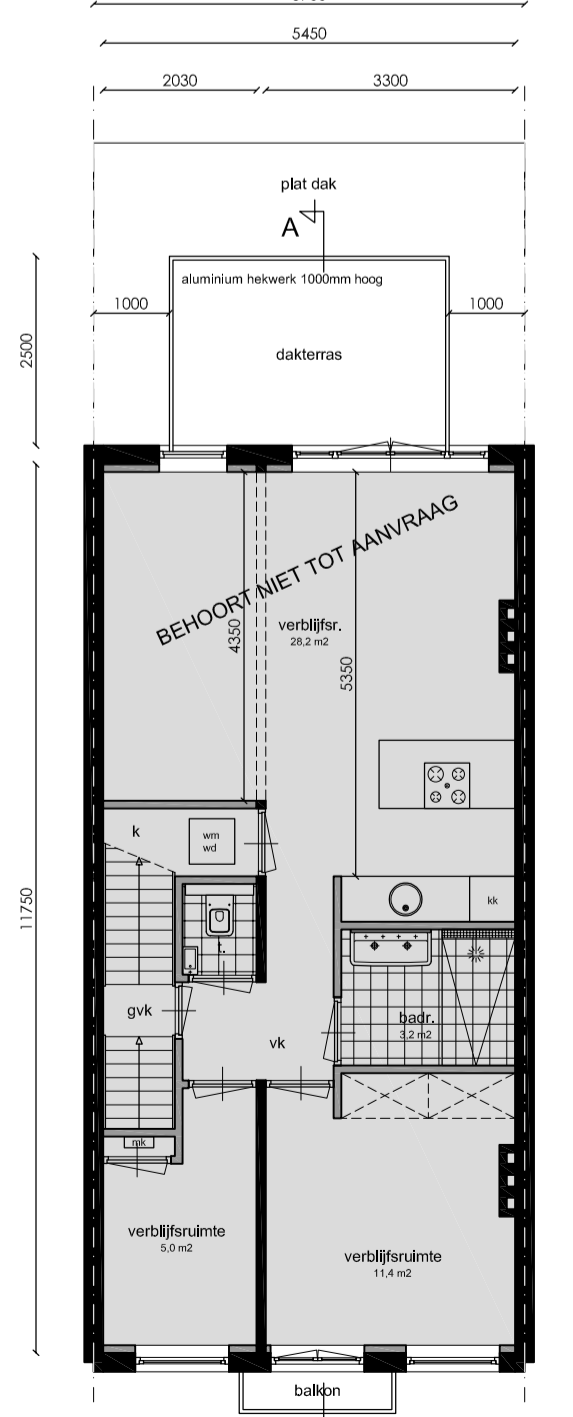


Eerste verdieping

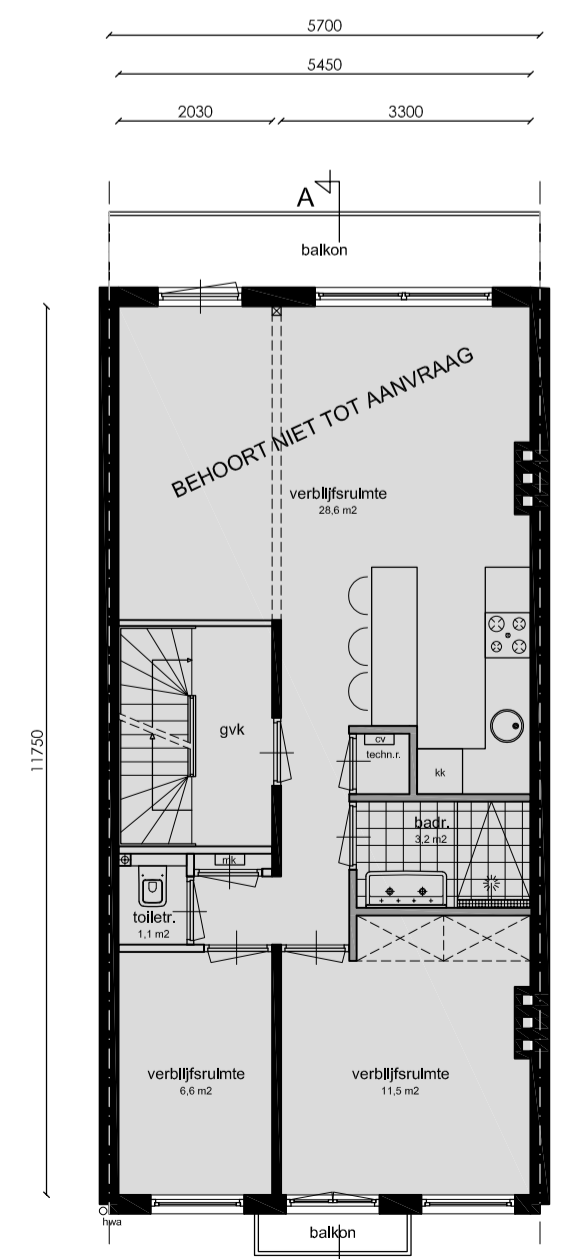


Tweede verdieping

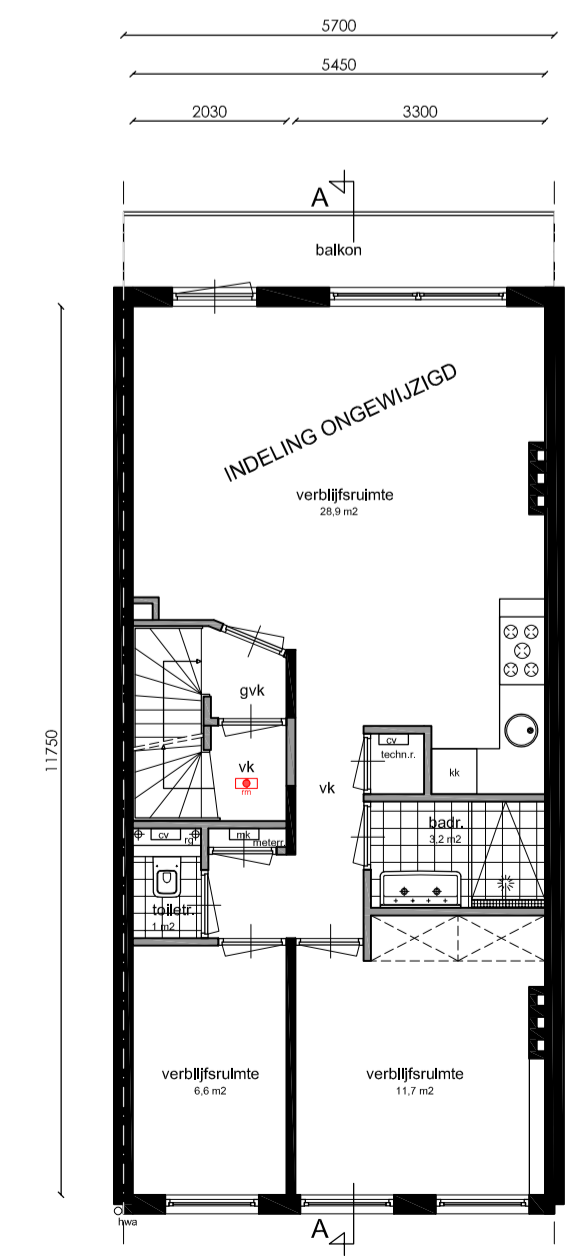


Derde verdieping

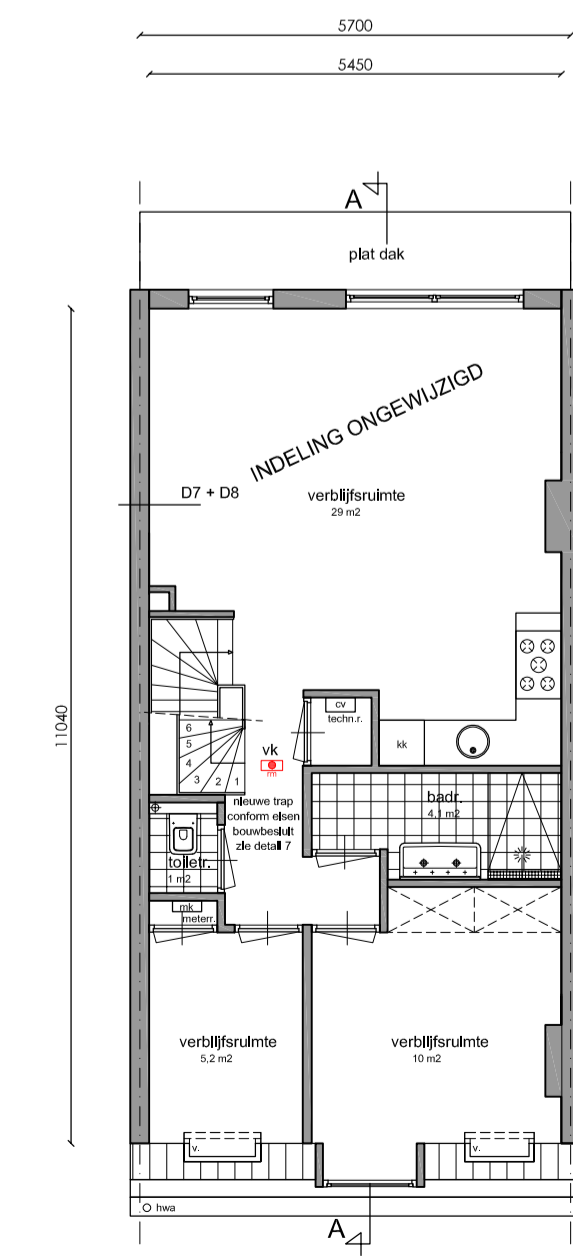

Vierde verdieping

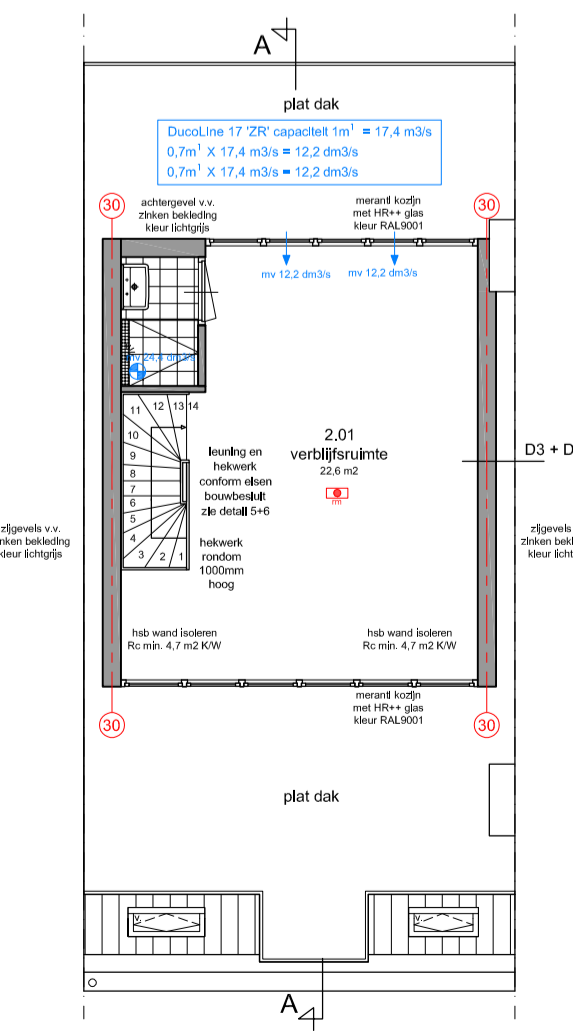

Zolder verdieping

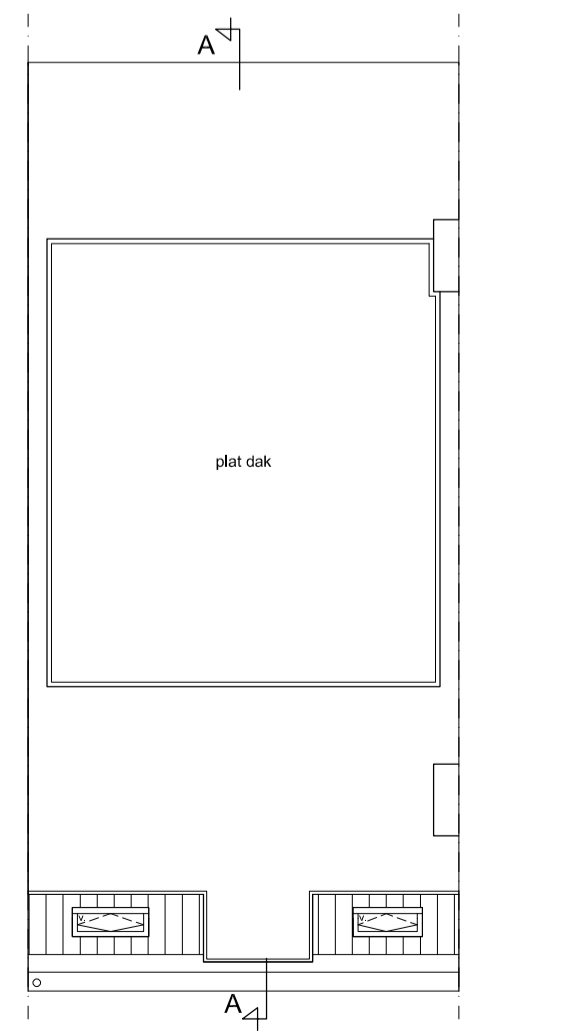

Dakaanzicht

WONING -> GO = 87 m2 - VG = 67 m2

5.1, 2, e

Amsterdam

Onderwerp: Nieuwe toestand
 Fase: Omgevingsaanvraag
 Datum: 29-04-2024
 Gewijzigd: 09-07-2024
 Schaal: 1: 100
 Werknummer: 1143

Tek. nr. B.03

