




6e verd nieuw
Schaal: 1 : 100

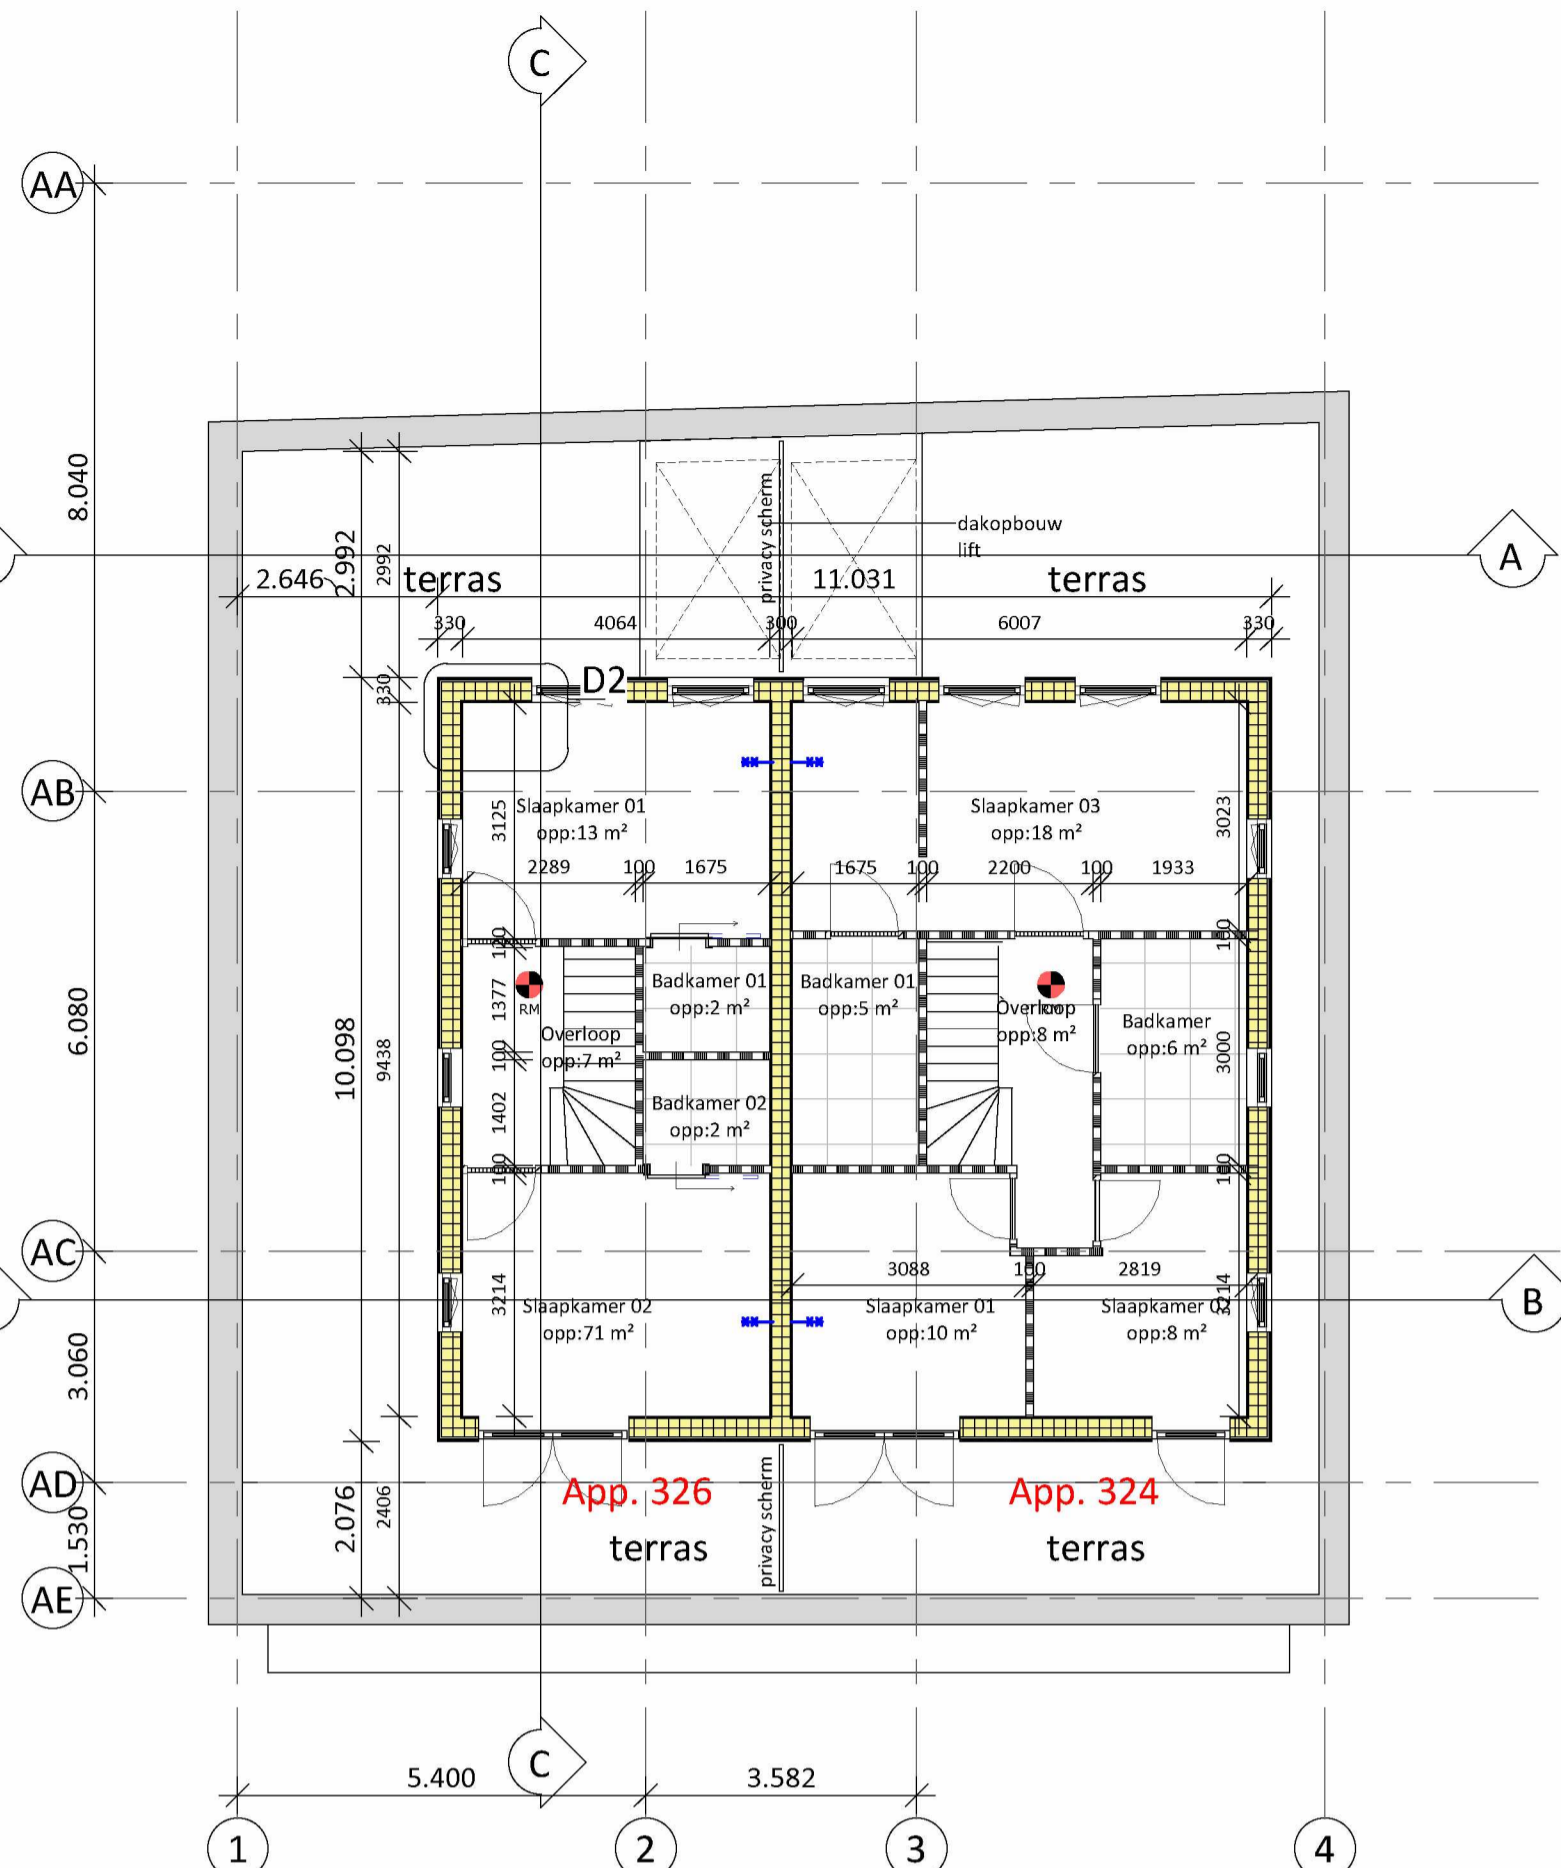


7e verd nieuw (opbouw)
Schaal: 1 : 100

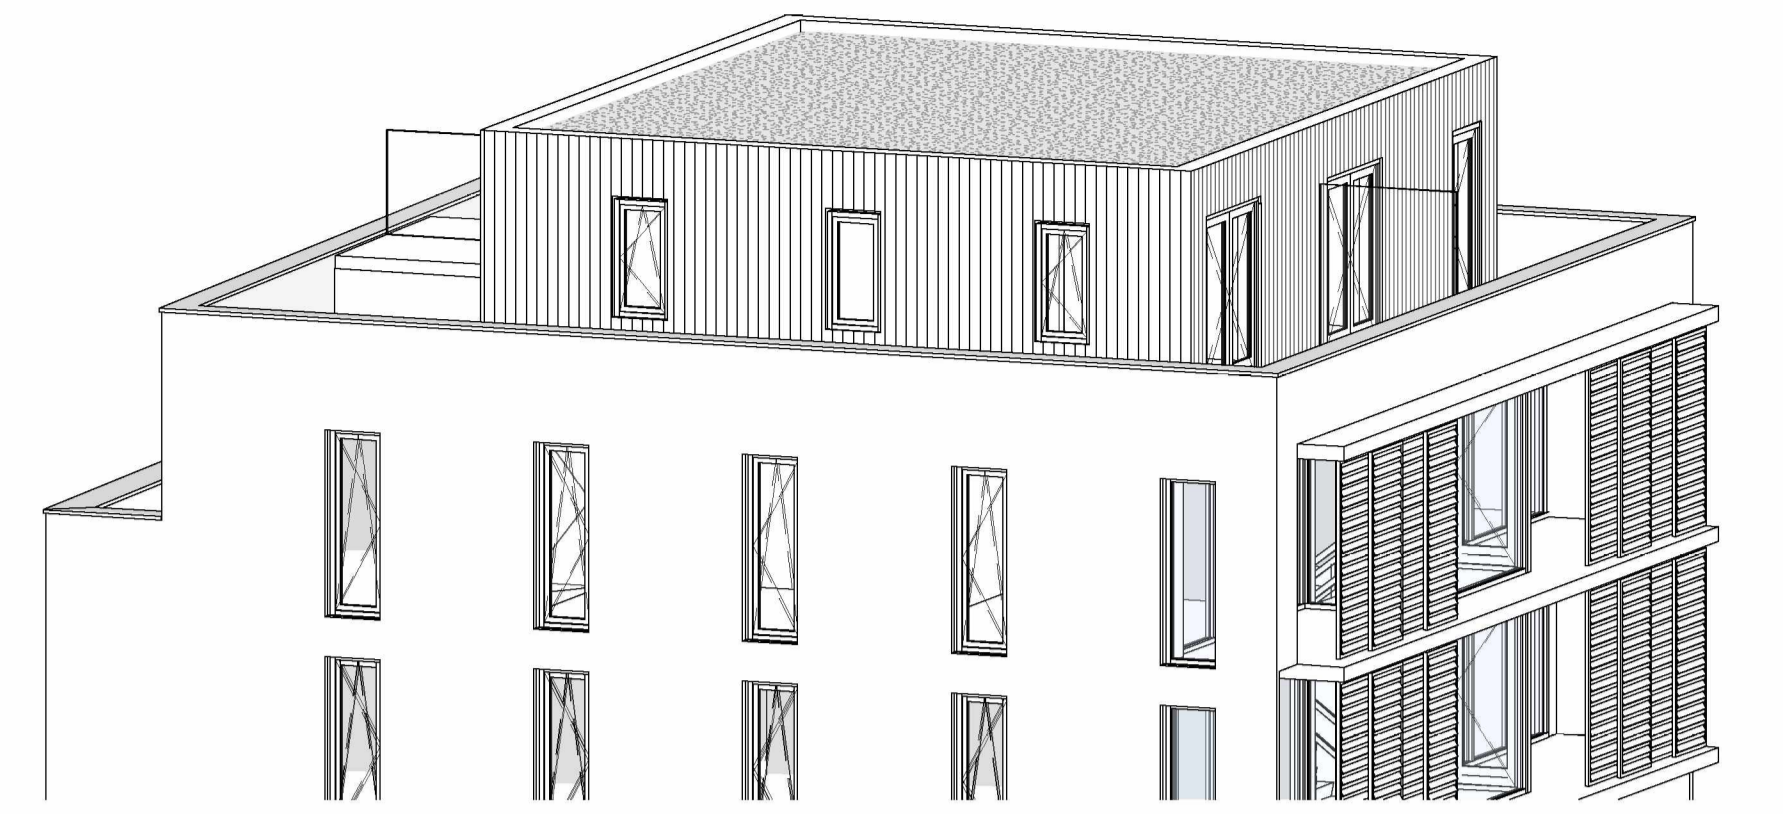


3D view

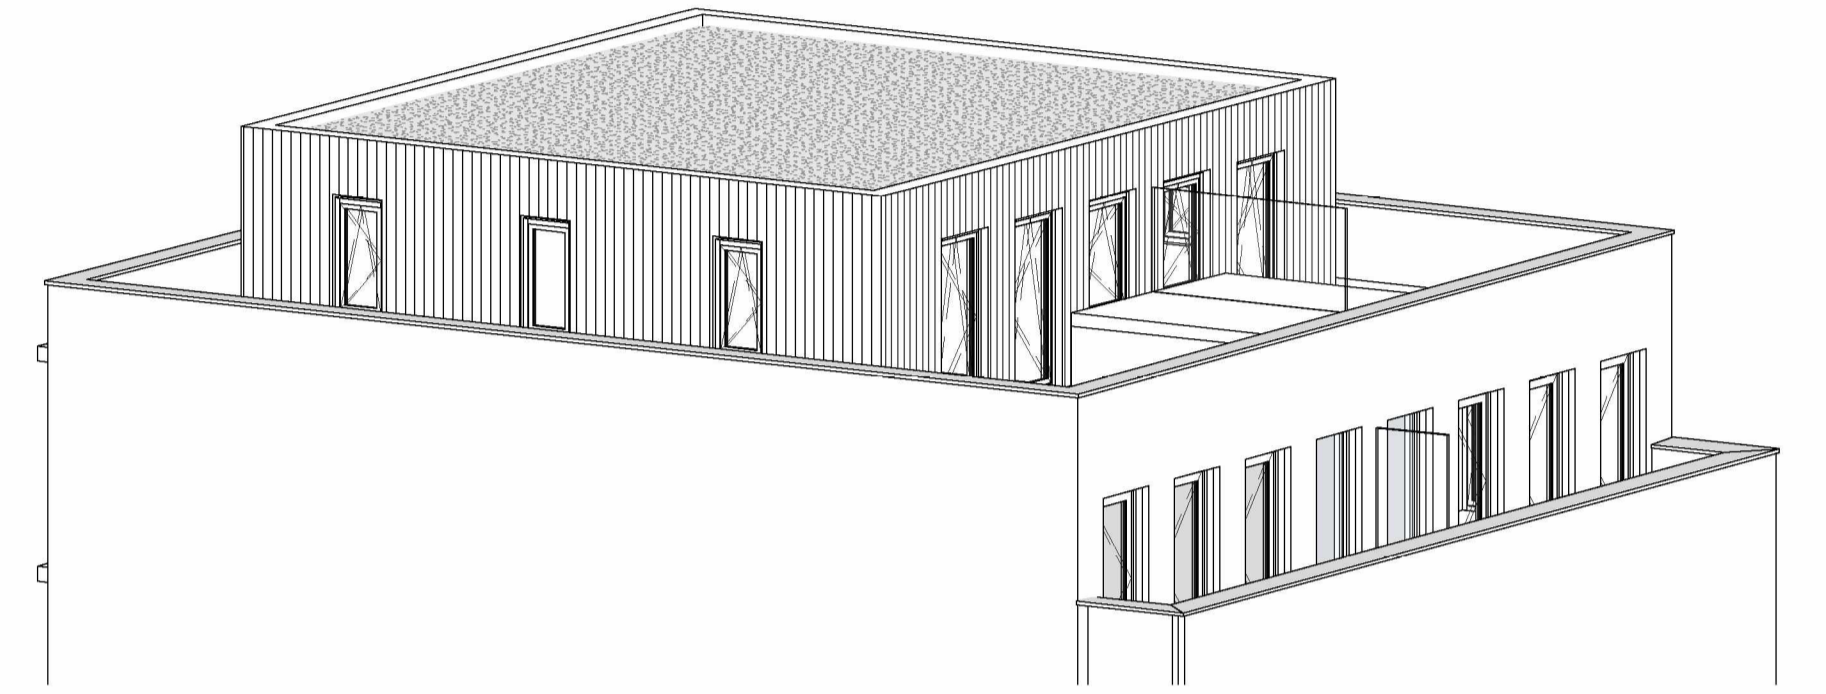


3D view

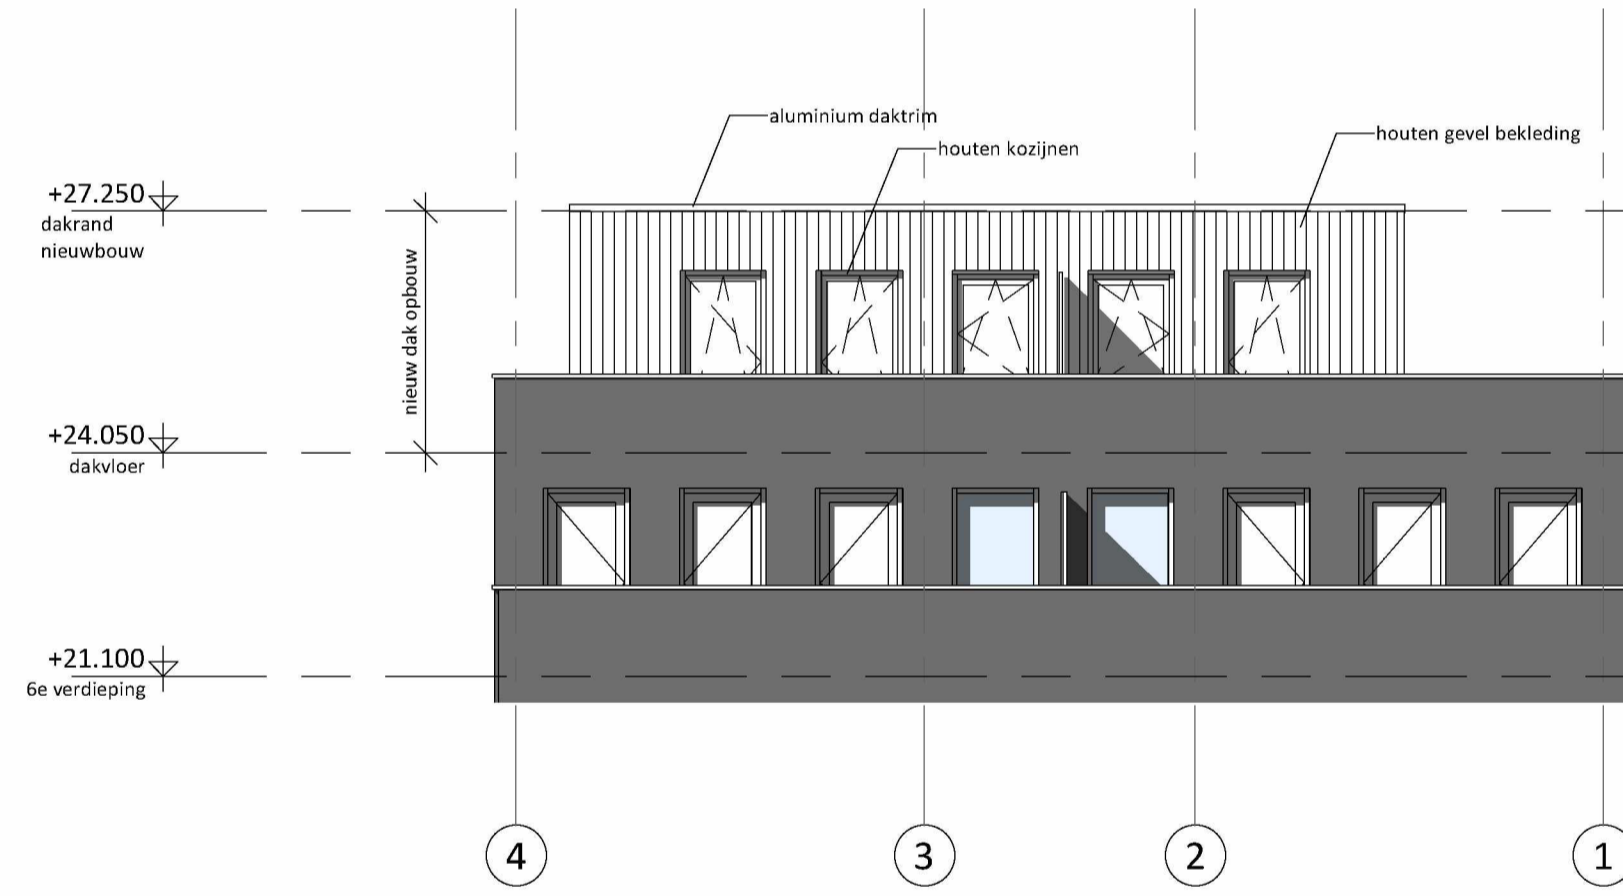


Voorgevel (krijn Taconiskade)
Schaal: 1 : 100

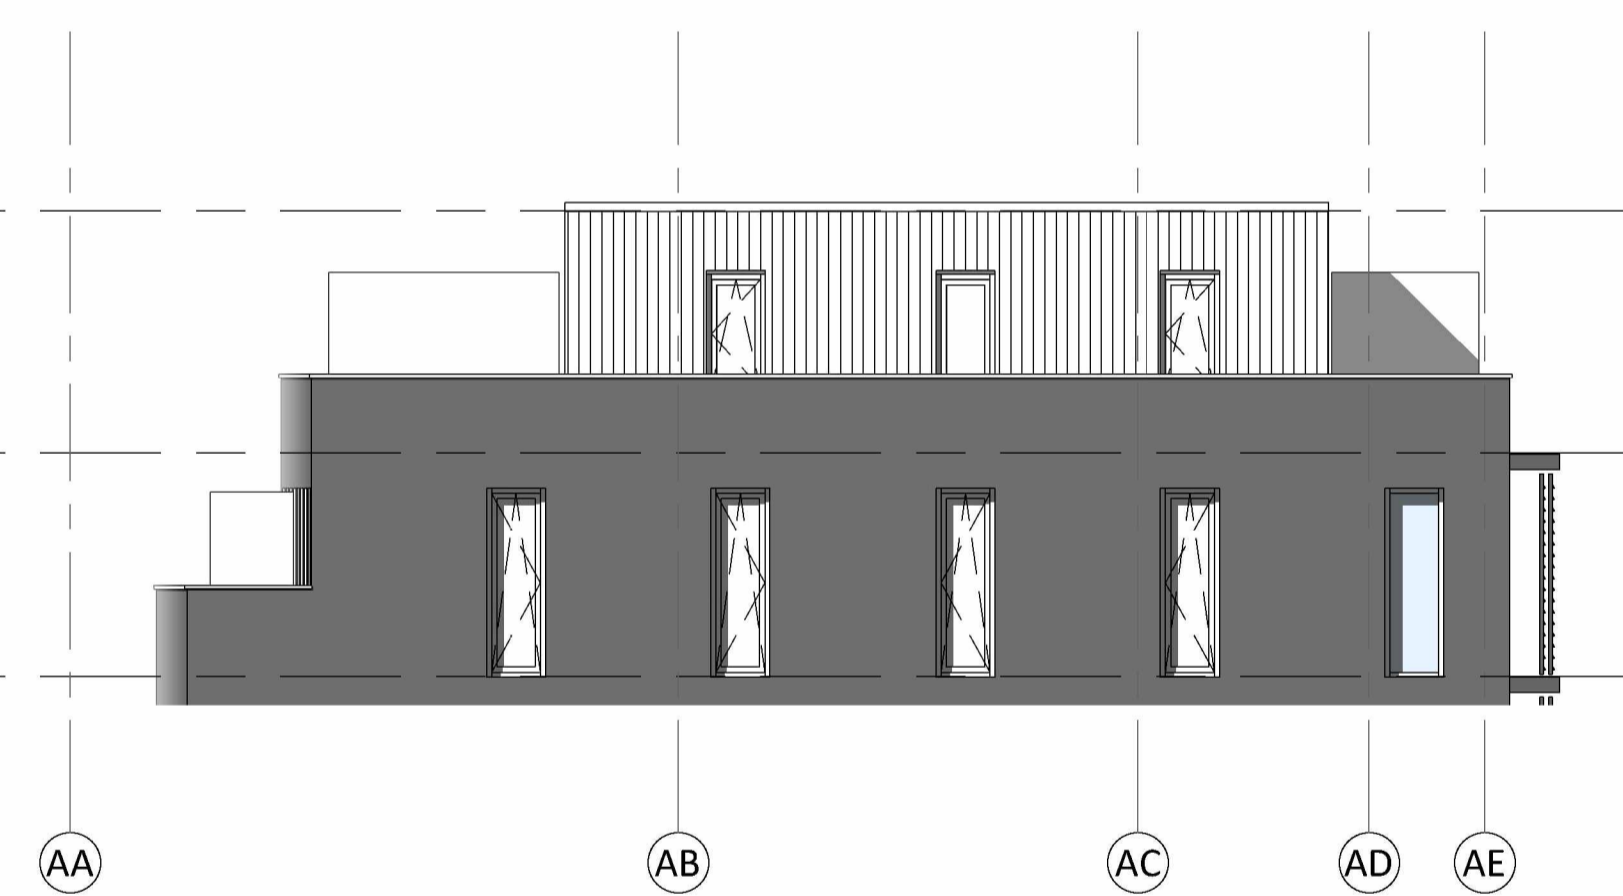


Rechterzij gevel
Schaal: 1 : 100

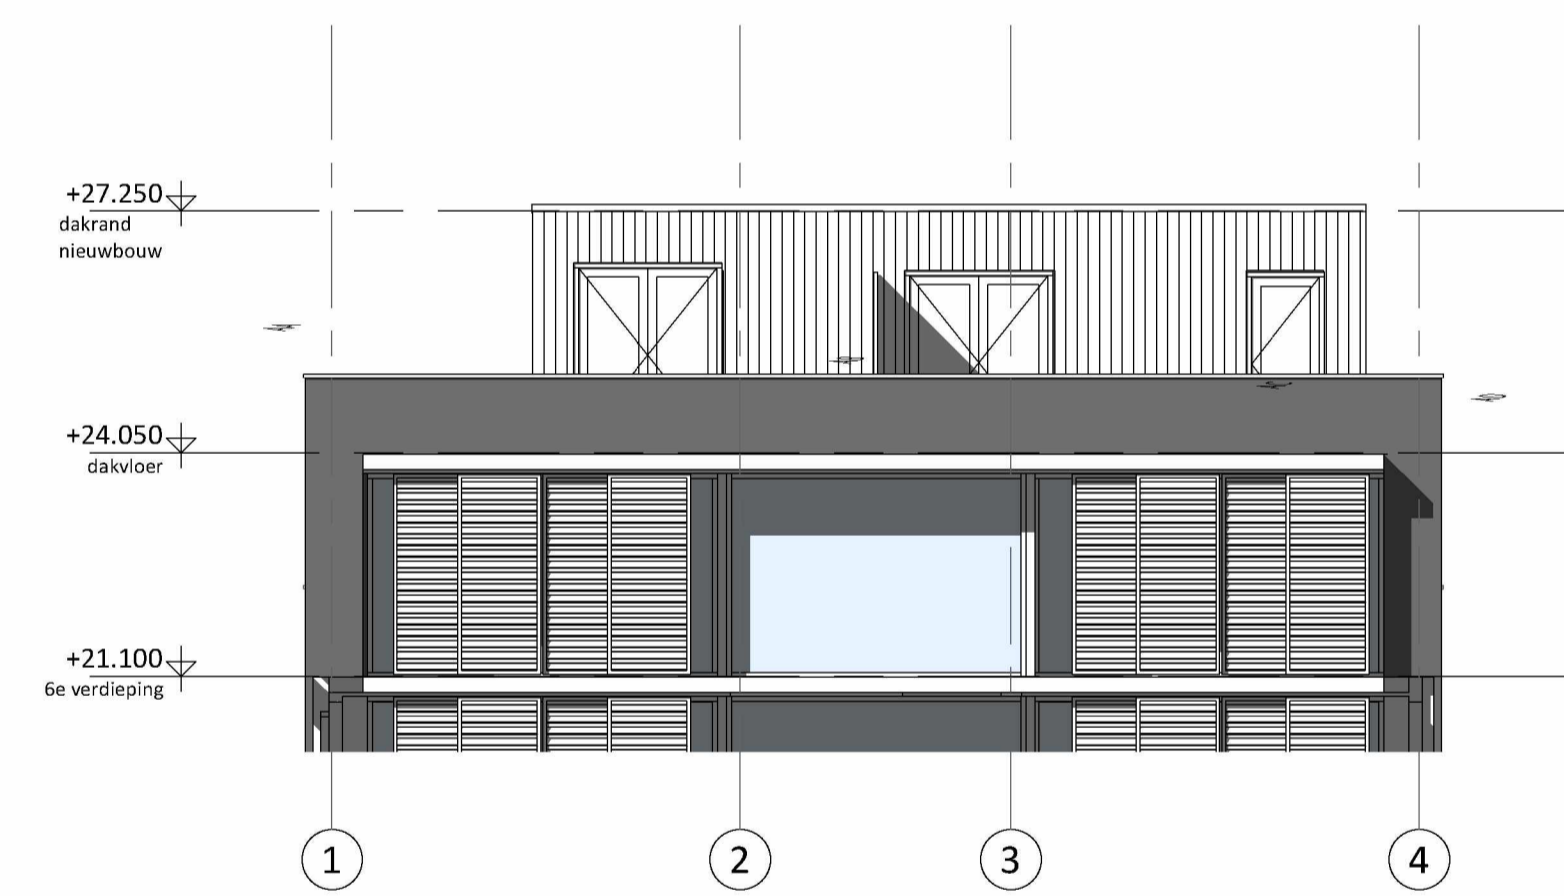


Achtergevel
Schaal: 1 : 100

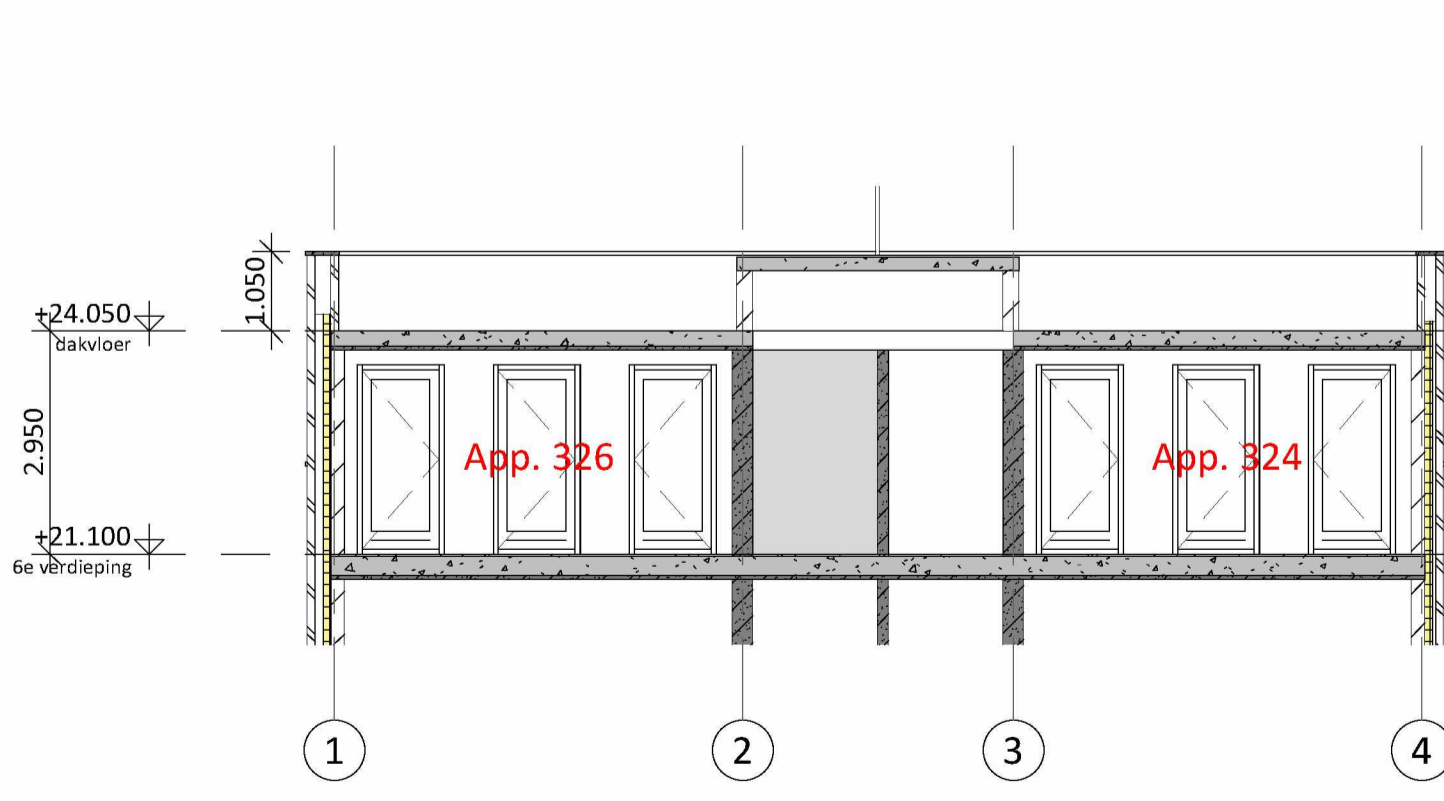

Doorsnede A

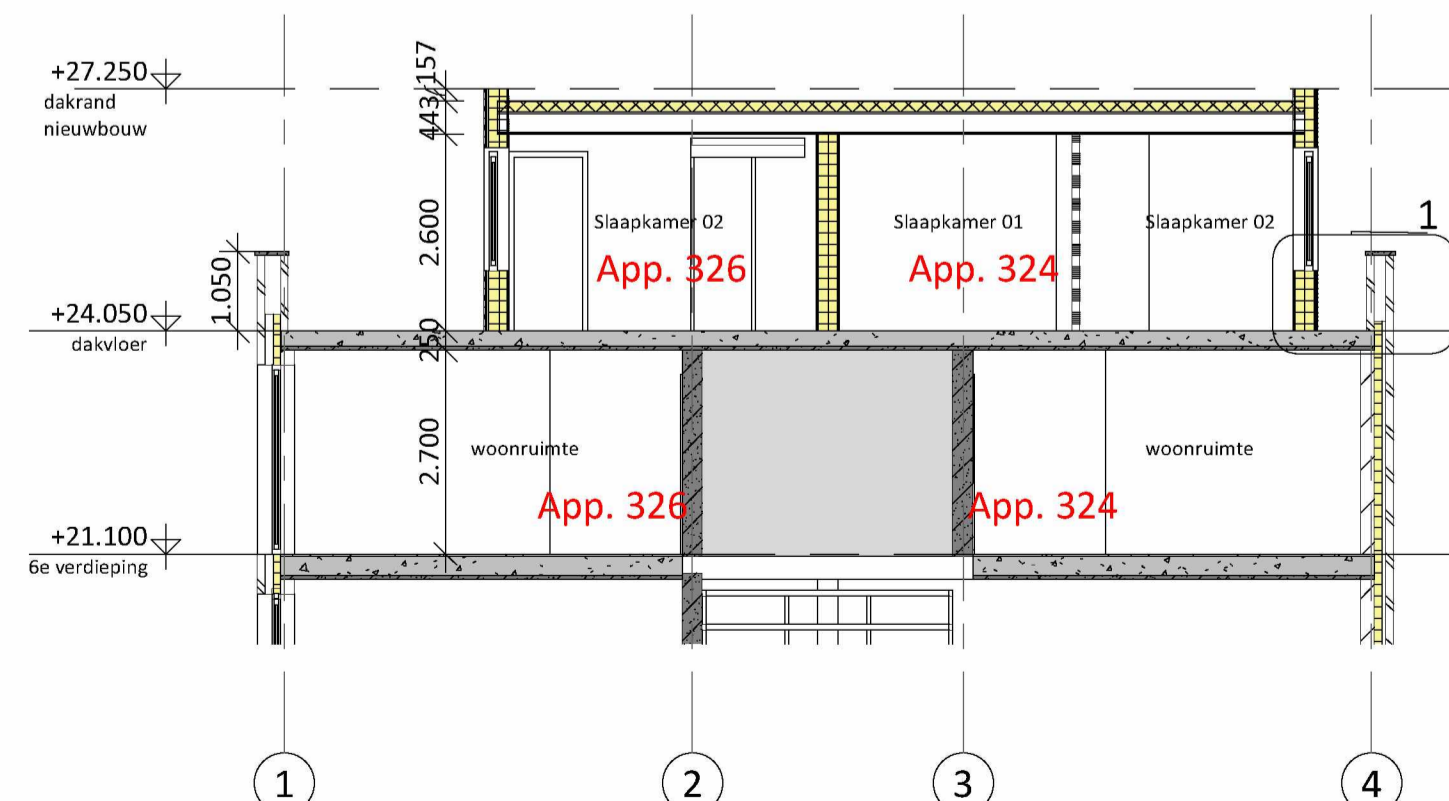

Doorsnede B

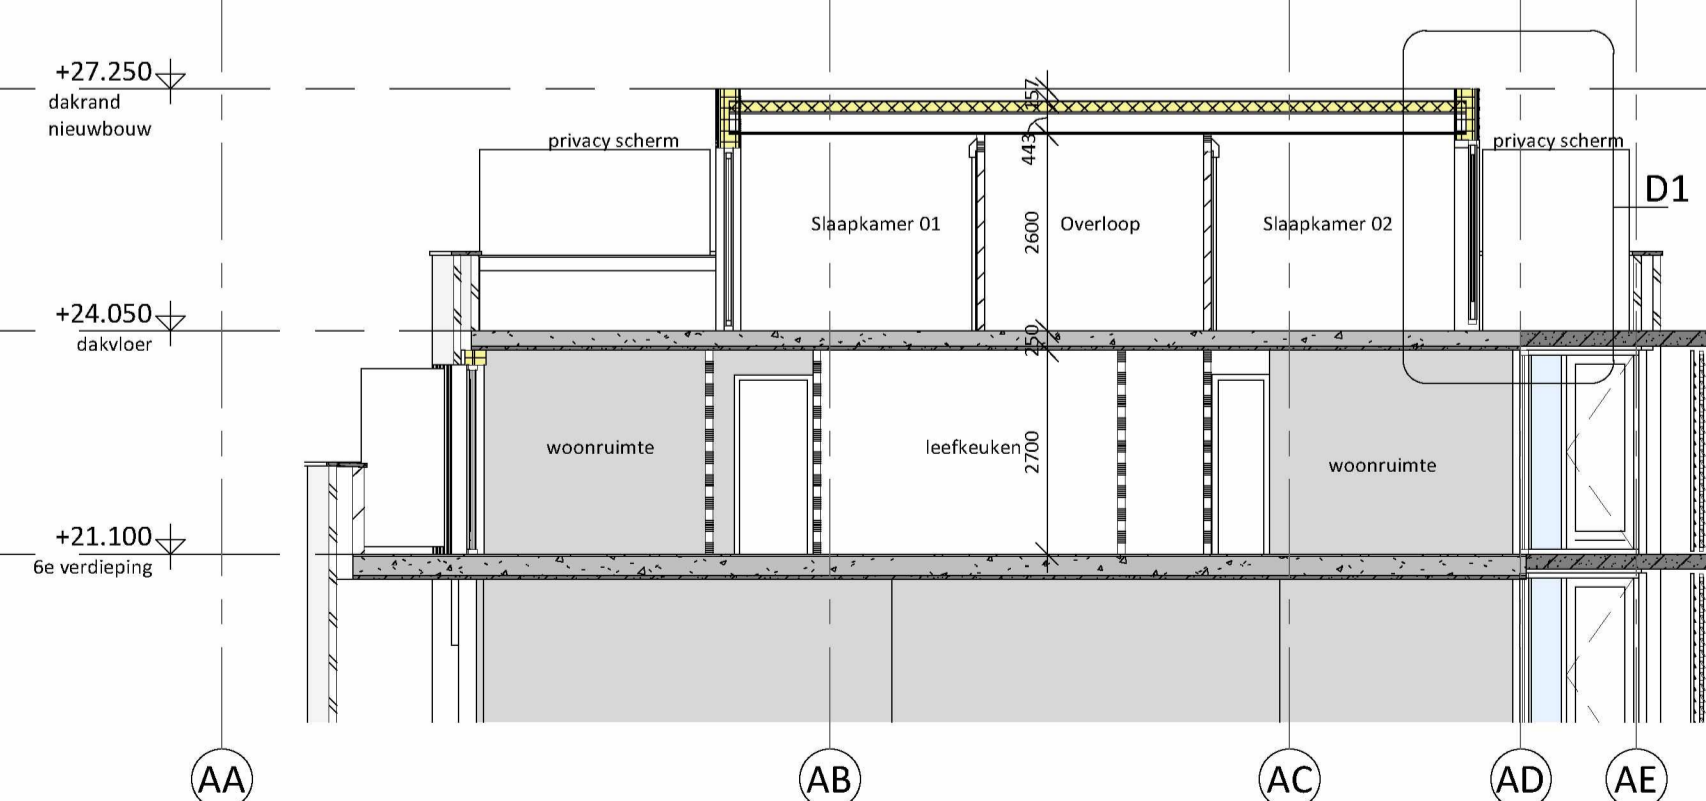

Doorsnede C

TEKENING IS SCHEMATISCH
MAATVOERING EN BESTAANDE SITUATIE
IN HET WERK TE CONTROLEREN

revisie	datum	get.	goc.	omschrijving	TEKENING NUMMER	
					24DW101	
Dakopbouw TO-ontwerp Totale opbouw PROJECT 48-2021 OPDRACHTGEVER S12a PLAATS S12a 326 Ijburg Amsterdam					ENGINEER S12a GECONTROLEERD S12a VERLEGGEVEN S12a	
					DATUM 31-09-2023 SCHAL 1:100 FORMAAT A1 (840x594)	
www.jvai.nl.com @s12a @jvai.nl Amsterdam					JVAI & architecten en ingenieurs	