


in het rapport van Pieters Bouwtechniek zijn stabiliteitsvoorzieningen in of onder de vloer of tussen de profielen getekend. Die ontbreken in deze tekening

volgens de brandveiligheidsadviseur wordt de vloer aan de onderzijde brandwerend bekleed. Dat is hier niet getekend

in het andere detail lijkt de container op een vloer te staan ipv rechtstreeks op de HE-balk. Wat is de bedoeling?

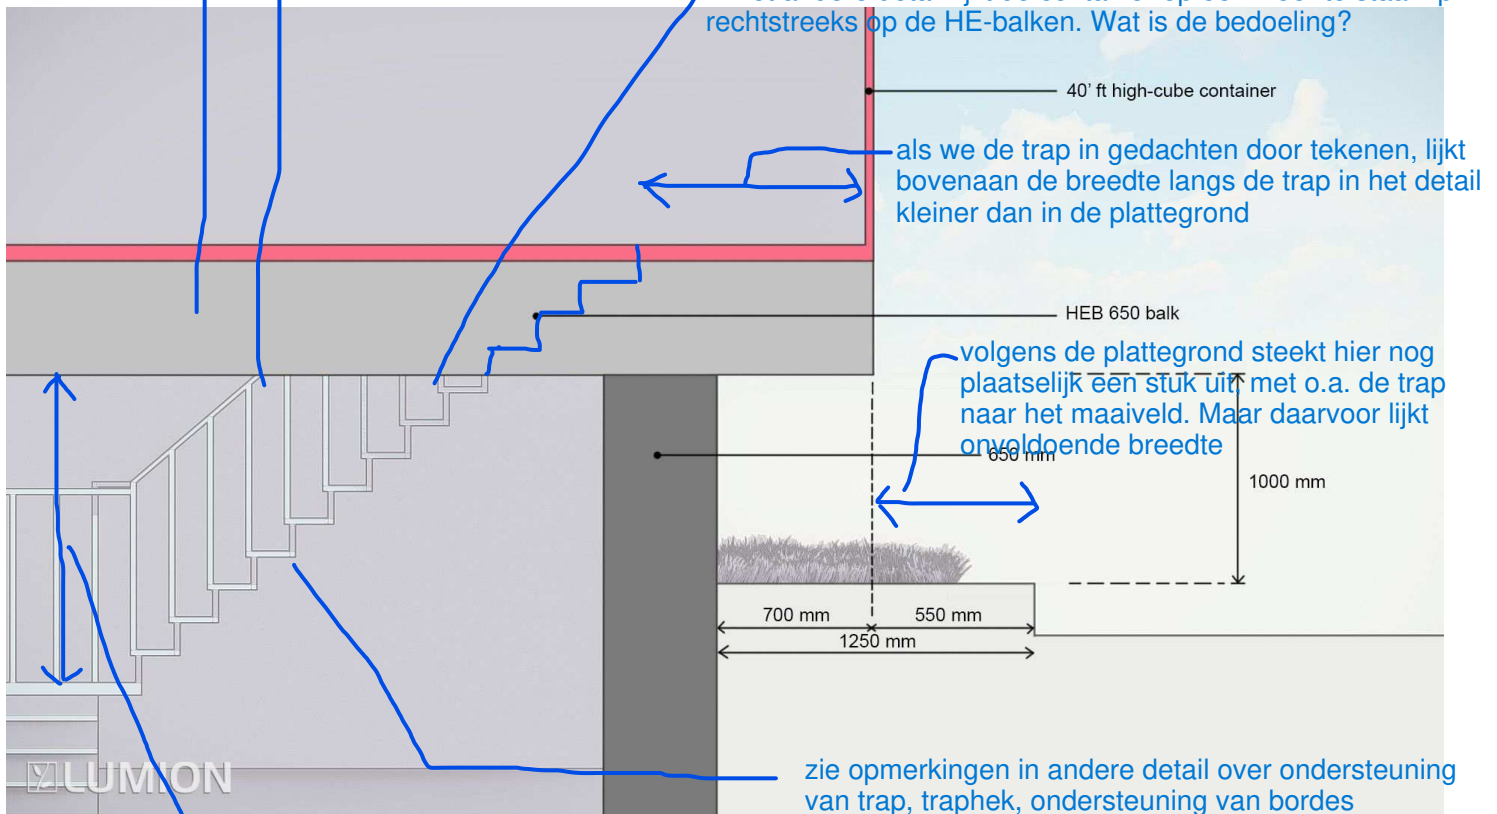

hier lijkt onvoldoende vrij hoogte beschikbaar