


Legenda

- Project grens
- Nieuwe situatie
- Bestaande situatie
- Toekomstige bebouwing
- Bedrijfsstoffen eiland
- 3-fase Hoofdkabel YMcKasz 4x10mm²
- 3-fase Aflakkabel YMcKasz 4x4mm²
- Mantelbuis
- Te plaatsen lichtmasten + Armaturen:
 - Signify CityClassic gen2 BDP510 T25 1 xLED10-4S/730 DX52 DF-S/4m masthoogte
 - Signify Luma BGP101 T25 1 xLED10-4S/730 DM10/4m masthoogte
 - Signify CityClassic gen2 BDP510 T25 1 xLED10-4S/730 DM10 DF-S/4m masthoogte
- Voedingskast OVL - terreinkast
- Toekomstige haag
- Toekomstige boom

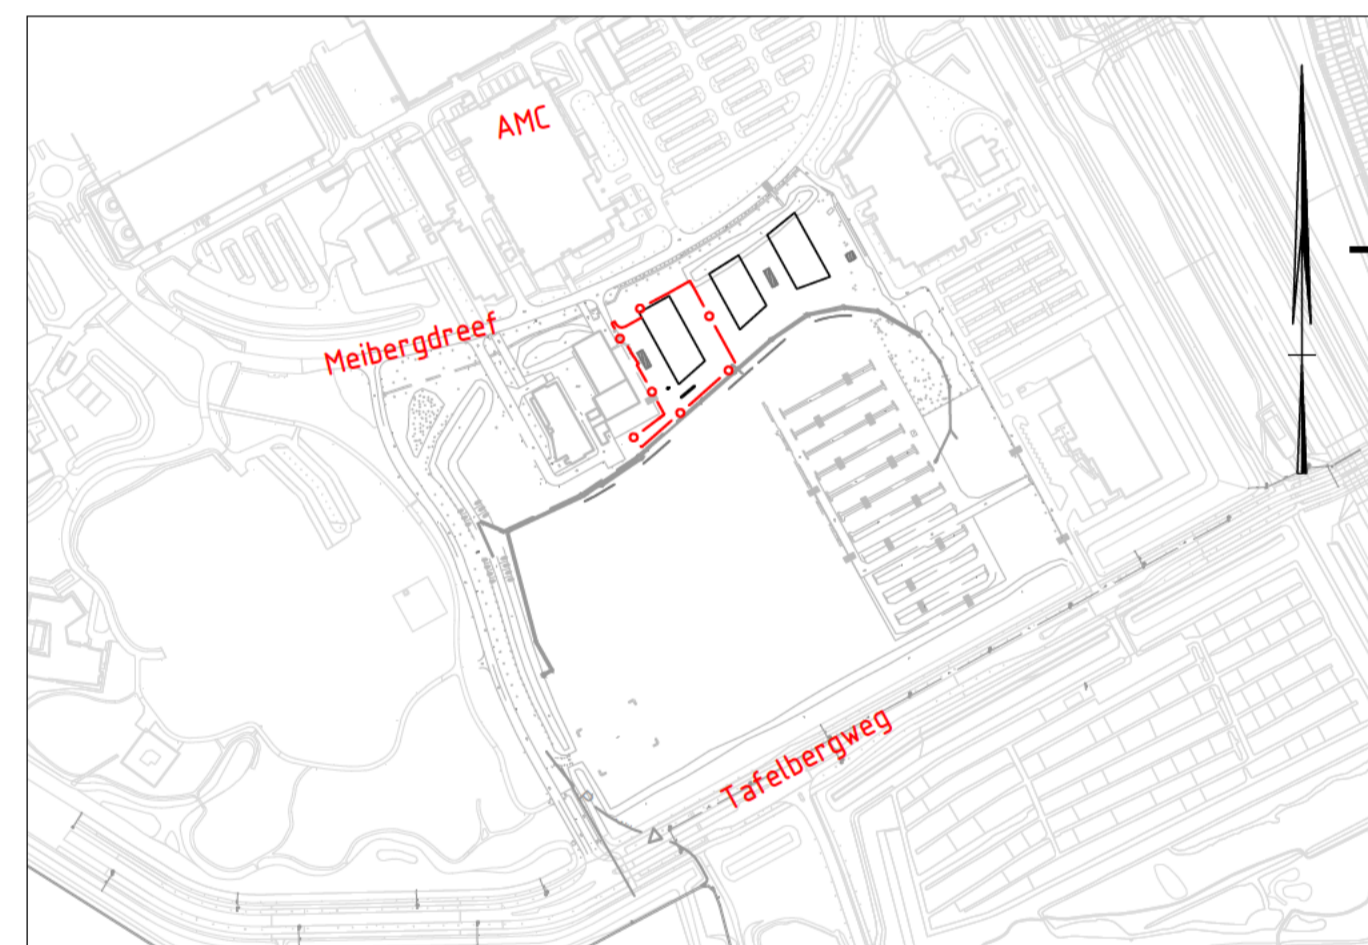

Opmerkingen:

- Maten in meters, tenzij anders vermeld;
- Materiaalmaten in millimeters, tenzij anders vermeld;
- Hoogtematen in meters t.o.v. N.A.P., tenzij anders vermeld;
- Diameters in millimeters, tenzij anders vermeld;

Schaal 1:200



5.0					
4.0					
3.0					
2.0					
1.0	Eerste uitgave	5/1	5/1	5/1	31-03-2023
versie	omschrijving	gekleurd	gecontroleerd	afgekeurd	datum

5.1.1.1.d

Openbare ruimte 1e fase
AUMC Medical Business Park

omschrijving
Tijdelijke situatie - Kavel E
Openbare verlichting & voedings- & bekabelingsplan

documentstatus
Definitief

documentversie
1.0

projectnummer / tekeningnummer
BH8145-TE-UO-4421

formaat
A1

schaal
1:200

fase
Uitvoeringsontwerp

bladzijde
1

van
1

HaskoningDHV Nederland B.V.
Mobility & Infrastructure

Tijdelijke Situatie Kavel E
Schaal 1 : 200