

# GEMEENTE AMSTERDAM

## BESTEMMINGSPLAN "JORDAAN 1999" + DE 1e HERZIENING

### VERKLARING VAN HET BESTEMMINGSPLAN

- GRENS VAN HET BESTEMMINGSPLAN
- BESTEMMINGSGRENS
- TOPOGRAFISCHE ONDERGROND
- FUNCTIESEIDINGSIJN
- HOOGTESCHIEDINGSIJN
- FUNCTIE- EN HOOGTESCHIEDINGSIJN
- 18 MAXIMUM BOUWHOOGTE IN METERS
- 11 MAXIMUM GOOTHOOGTE IN METERS
- 55 HUISNUMMERING
- PLANDEELGRENS

### BESTEMMINGEN

- GEMENGDE DOELEN
- MAATSCHAPPELIJKE DOELEN
- OPENBAAR GROEN
- OPENBARE RUIMTE
- WATERWEG / GRACHT

### AANDUIDINGEN

- WINKEL IN AANGEGEVEN BOUWLAAG TOEGESTAAN
- HORECA I, III EN IV IN AANGEGEVEN BOUWLAAG TOEGESTAAN
- HORECA II, III EN IV IN AANGEGEVEN BOUWLAAG TOEGESTAAN
- HORECA III EN IV IN AANGEGEVEN BOUWLAAG TOEGESTAAN
- HORECA IV IN AANGEGEVEN BOUWLAAG TOEGESTAAN
- SOUTERRAIN, KELDER
- EERSTE, TWEEDE, DERDE BOUWLAAG
- HOTEL TOEGESTAAN
- AFWIJKEND GEBRUIK GELDWISSELKANTOOR
- AFWIJKEND GEBRUIK TELEFONERINRICHTING
- AFWIJKEND GEBRUIK AUTOMATENHAL
- WONINGEN NIET TOEGESTAAN
- GEBOUWD TERRAS TOEGESTAAN
- LIGPLAATS WOONBOTEN / BEDRIJFSVAARTUIGEN TOEGESTAAN
- STEIGER TOEGESTAAN
- JACHTHAVEN TOEGESTAAN

### VERKLARING VAN DE 1e HERZIENING

- GRENS VAN DE EERSTE HERZIENING
- BESTEMMINGSGRENS
- 18 MAXIMUM BOUWHOOGTE IN METERS
- 11 MAXIMUM GOOTHOOGTE IN METERS
- PLANDEELGRENS



### BESTEMMINGEN

- GEMENGDE DOELEN
- MAATSCHAPPELIJKE DOELEN
- TUINEN EN ERVEN

### AANDUIDINGEN

- TE HANDHAVEN BEBOUWING IN GEVAL VAN RESTAURATIE / VERBETERING

### DWARSPROFIELEN SCHAAL 1:500

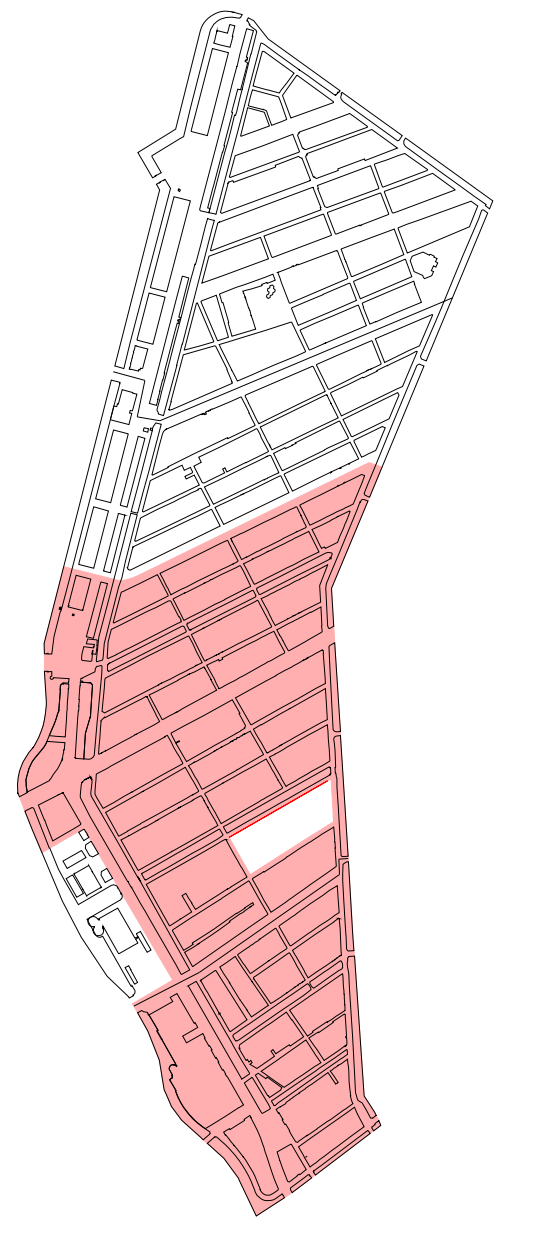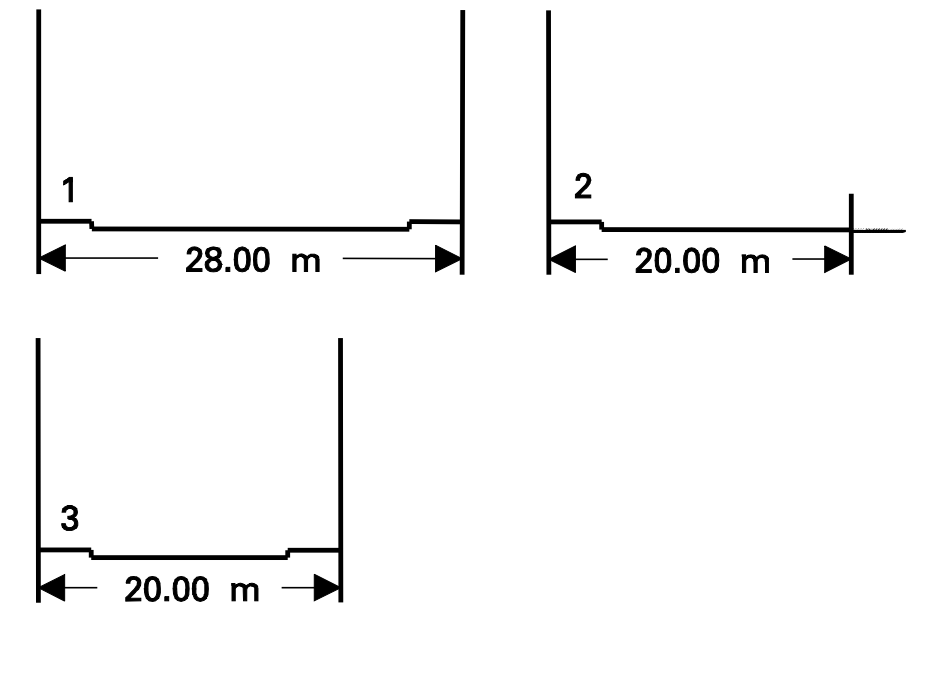

Dienst Binnenstad Amsterdam

**BESTEMMINGSPLAN "JORDAAN 1999"**  
**Onderdeel 13 plankaart**  
**+ 1e HERZIENING VAN HET**  
**BESTEMMINGSPLAN "JORDAAN 1999"**  
**Onderdeel 1 plankaart**

schaal	datum tekening	getekend	bestandsnaam	tekeningnummer
1 : 1000	01 - 09 - 1999	lotte	jorda01b	pin d12 jorda04b pin d12