

schaal 1:200

schaal 1:2000

X Behoort bij de beschikking van
X Het dagelijks bestuur van
X stadsdeel Centrum
C NR: BWT 785759
X Gemerkt: 02


X
X
X Pagina 1/12
C

Alle maten dienen in het werk te worden gecontroleerd

concrete oudezijds achterburgwal 78a +31 (0)20 5200 200
1012 cr amsterdam info@concreteamsterdam.nl
the netherlands www.concreteamsterdam.nl

BOPARAI ASSOCIATES architecten
Jacob Corneliszstraat | 1511 BM Oostzaan | +31(0)75-6555555 | www.boparai.nl | office@boparai.nl

Datum :	26-03-2013	Project :	Verbouwing Nieuwezijds Voorburgwal 67
Onderwerp :	Situatie	Opdrachtgever :	Accor
Projectstatus :	Omgevingsvergunning, bestaande toestand	Ontwerp :	concrete
Getekend :	BB - RW	Schaal :	1:200 / 1:2000/A2
Projectnummer :	339	Tekeningnummer :	000

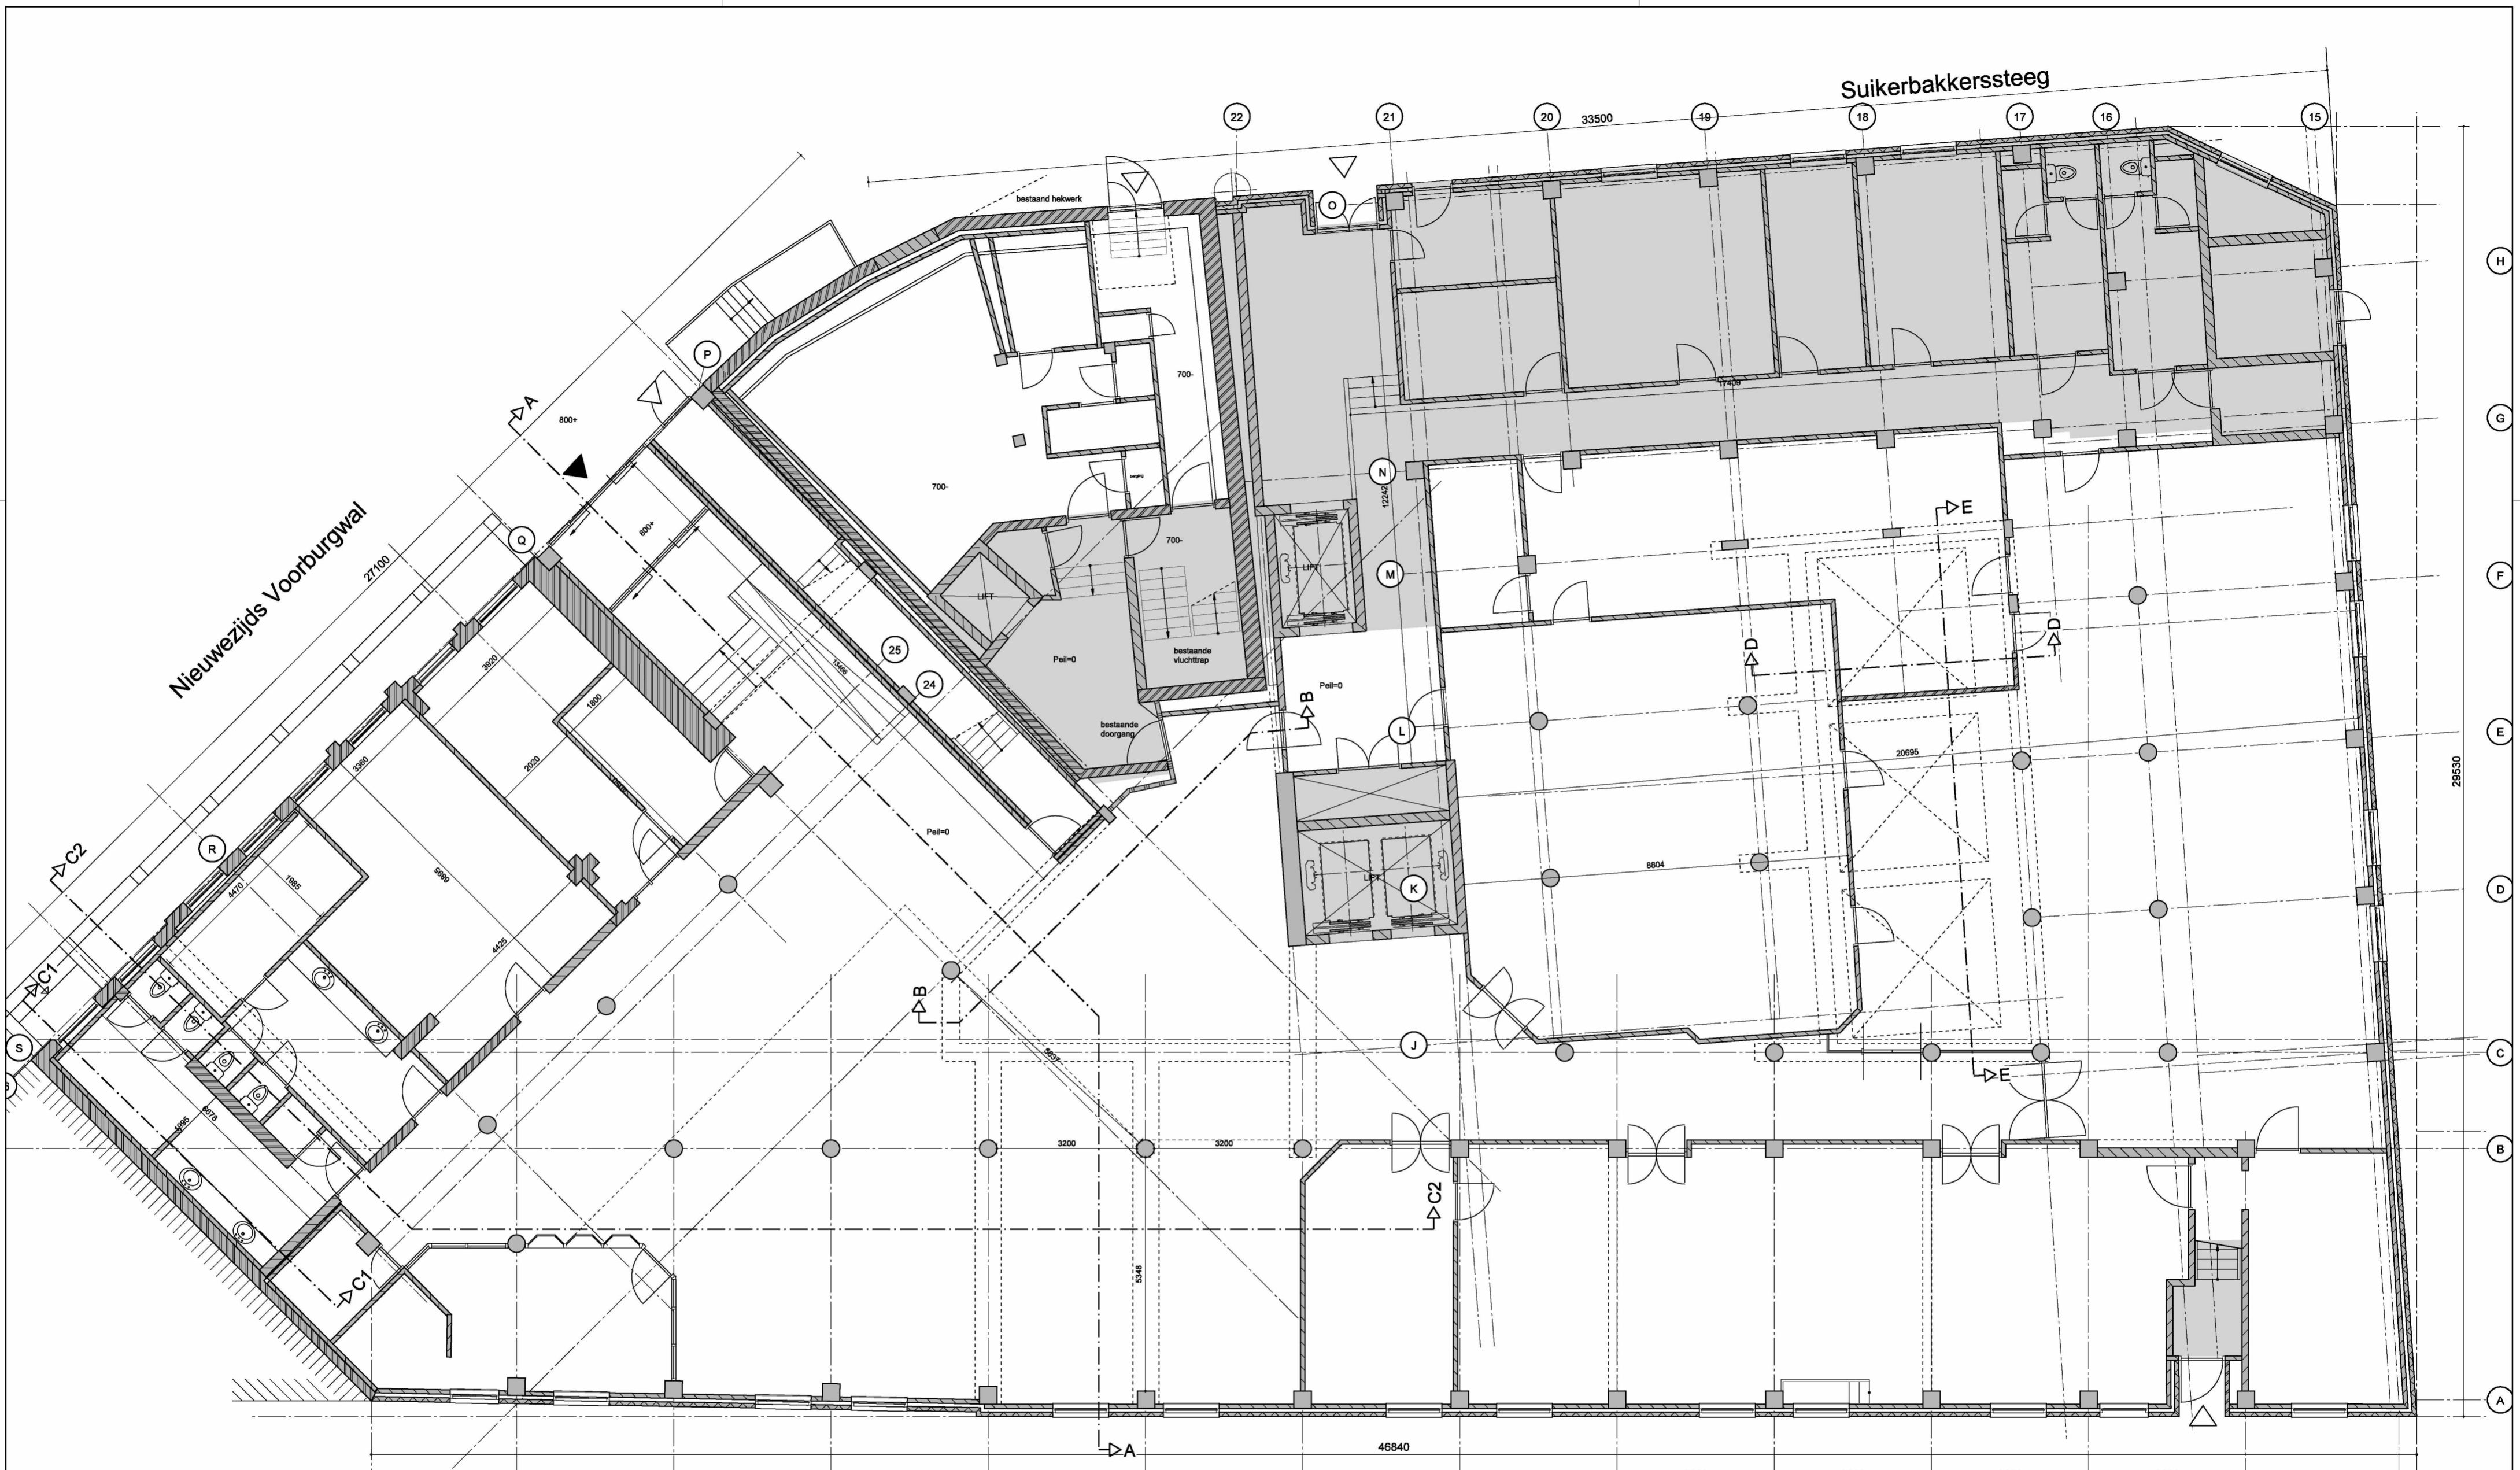

Nieuwe Nieuwstraat

Suikerbakerssteeg

Nieuwezijds Voorburgwal

Behoort bij de beschikking van
Het dagelijks bestuur van
stadsdeel Centrum

NR: BWT 785759
Gemerkt: 02

Pagina 2/12

Alle maten dienen in het werk te worden gecontroleerd

concrete oudezijds achterburgwal 78a +31 (0)20 5200 200
1012 cr amsterdam info@concreteamsterdam.nl
the netherlands www.concreteamsterdam.nl

BOPARAI ASSOCIATES architecten
Jacob Corneliszstraat 1 | 1511 BM Oostzaan | +31(0)75-655555 | www.boparai.nl | office@boparai.nl

Datum : 26-03-2013	Project : Verbouwing Nieuwezijds Voorburgwal 67
Onderwerp : Begane grond	Opdrachtgever : Accor
Projectstatus : Omgevingsvergunning, bestaande toestand	Ontwerp : concrete
Getekend : BB - RW	Projectnummer :

Schaal : 1:100/A2 Tekeningsnummer : **339** 001



Nieuwe Nieuwstraat

✘ Behoort bij de beschikking van
 ✘ Het dagelijks bestuur van
 ✘ stadsdeel Centrum

NR: BWT 785759
 Gemerkt: 02

✘ ✘ ✘
 Pagina 3/12

Alle maten dienen in het werk te worden gecontroleerd

concrete oudezijds achterburgwal 78a +31 (0)20 5200 200
 1012 cr amsterdam info@concreteamsterdam.nl
 the netherlands the netherlands www.concreteamsterdam.nl

BOPARAI ASSOCIATES architecten
 Jacob Corneliszstraat | 1511 BM Oostzaan | +31(0)75-655555 | www.boparai.nl | office@boparai.nl

Datum : 26-03-2013	Project : Verbouwing Nieuwezijds Voorburgwal 67
Onderwerp : 1e verdieping	Opdrachtgever : Accor
Projectstatus : Omgevingsvergunning, bestaande toestand	Ontwerp : concrete
Getekend : BB - RW	Projectnummer :

Schaal : 1:100/A2 Tekeningsnummer : **339** 002



Nieuwe Nieuwstraat

Suikerbakerssteeg

Nieuwezijds Voorburgwal

LICHTHOF 1

LICHTHOF 2

Behoort bij de beschikking van
Het dagelijks bestuur van
stadsdeel Centrum

NR: BWT 785759
Gemerkt: 02

Pagina 4/12

Alle maten dienen in het werk te worden gecontroleerd

concrete oudezijds achterburgwal 78a +31 (0)20 5200 200
1012 cr amsterdam info@concreteamsterdam.nl
the netherlands www.concreteamsterdam.nl

BOPARAI ASSOCIATES architecten
Jacob Corneliszstraat 1 | 1511 BM Oostzaan | +31(0)75-6555555 | www.boparai.nl | office@boparai.nl

Datum : 26-03-2013	Project : Verbouwing Nieuwezijds Voorburgwal 67
Onderwerp : 2e verdieping	Opdrachtgever : Accor
Projectstatus : Omgevingsvergunning, bestaande toestand	Ontwerp : concrete
Getekend : BB - RW	Projectnummer : 339

Schaal : 1:100/A2 Tekeningsnummer : 003



Nieuwe Nieuwstraat

X
X
X
X
X
 Behoort bij de beschikking van
 Het dagelijks bestuur van
 stadsdeel Centrum

C
 NR: BWT 785759
 Gemerkt: 02

X
X
X
C
 Pagina 5/12

concrete oudezijds achterburgwal 78a +31 (0)20 5200 200
 1012 cr amsterdam info@concreteamsterdam.nl
 the netherlands the netherlands www.concreteamsterdam.nl

BOPARAI ASSOCIATES architecten
 Jacob Corneliszstraat 1 | 1511 BM Oostzaan | +31(0)75-655555 | www.boparai.nl | office@boparai.nl

Datum :	26-03-2013	Project :	Verbouwing Nieuwezijds Voorburgwal 67
Onderwerp :		Opdrachtgever :	Accor
Projectstatus :		Ontwerp :	concrete
Getekend :		Ontwerper :	BB - RW

Schaal : 1:100/A2
 Projectnummer : **339**
 Tekeningnummer : **004**



Nieuwe Nieuwstraat

✘ Behoort bij de beschikking van
 ✘ Het dagelijks bestuur van
 ✘ stadsdeel Centrum

NR: BWT 785759
 Gemerkt: 02

✘
 ✘ Pagina 6/12
 C

concrete oudezijds achterburgwal 78a +31 (0)20 5200 200
 1012 cr amsterdam info@concreteamsterdam.nl
 the netherlands www.concreteamsterdam.nl

BOPARAI ASSOCIATES architecten
 Jacob Corneliszstraat 1 | 1511 BM Oostzaan | +31(0)75-6555555 | www.boparai.nl | office@boparai.nl

Datum :	26-03-2013	Project :	Verbouwing Nieuwezijds Voorburgwal 67
Onderwerp :		Opdrachtgever :	Accor
Projectstatus :		Ontwerp :	concrete
Getekend :		Ontwerper :	BB - RW

Schaal : 1:100/A2
 Projectnummer : 339
 Tekeningnummer : 005



Nieuwe Nieuwstraat




 Behoort bij de beschikking van
 Het dagelijks bestuur van
 stadsdeel Centrum


 NR: BWT 785759
 Gemerkt: 02





 Pagina 7/12

concrete oudezijds achterburgwal 78a +31(0)20 5200 200
 1012 cr amsterdam info@concreteamsterdam.nl
 the netherlands the netherlands www.concreteamsterdam.nl

BOPARAI ASSOCIATES architecten
 Jacob Corneliszstraat 1 | 1511 BM Oostzaan | +31(0)75-6555555 | www.boparai.nl | office@boparai.nl

Datum :	26-03-2013	Project :	Verbouwing Nieuwezijds Voorburgwal 67
Onderwerp :	5e verdieping	Opdrachtgever :	Accor
Projectstatus :	Omgevingsvergunning, bestaande toestand	Ontwerp :	concrete
Getekend :	BB - RW	Projectnummer :	339

Schaal : 1:100/A2 Tekeningsnummer : 006

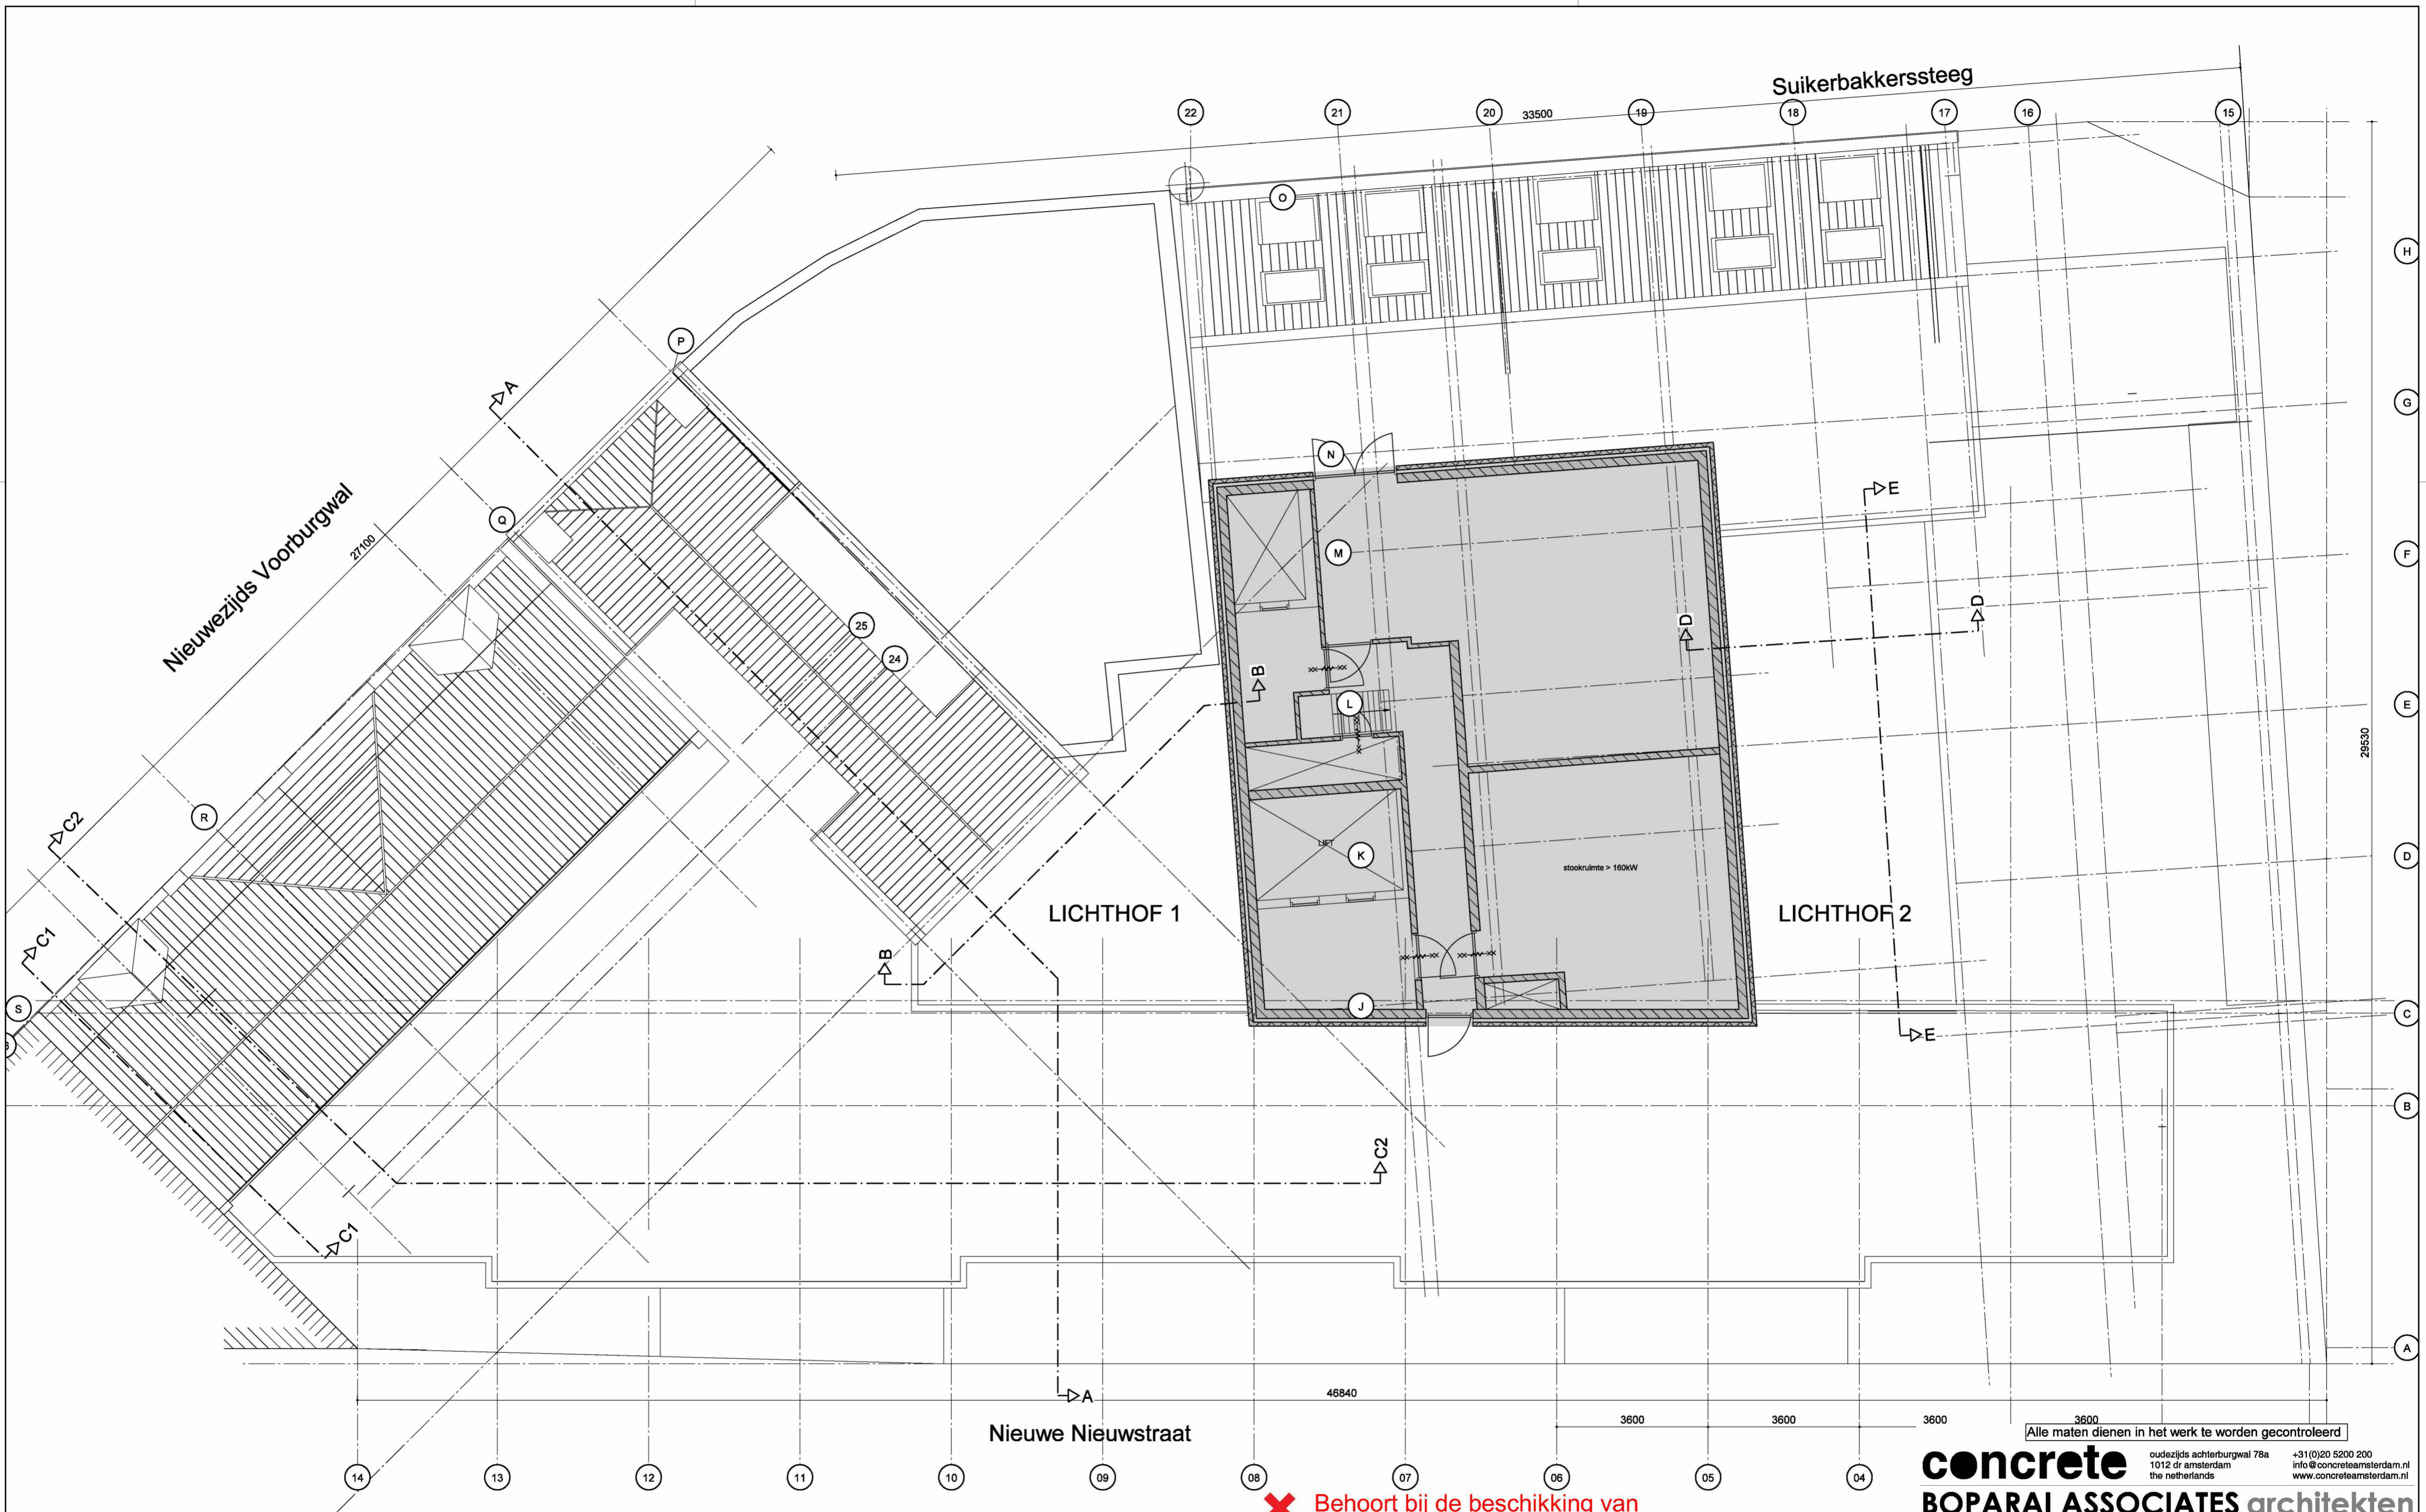

X Behoort bij de beschikking van
X Het dagelijks bestuur van
X stadsdeel Centrum
C NR: BWT 785759
C Gemerkt: 02

X
X Pagina 8/12
C

concrete 1012 cr amsterdam the netherlands +31 (0)20 5200 200 info@concreteamsterdam.nl www.concreteamsterdam.nl
BOPARAI ASSOCIATES architecten
 Jacob Corneliszstraat 1 | 1511 BM Oostzaan | +31(0)75-6555555 | www.boparai.nl | office@boparai.nl

Datum : 26-03-2013	Project : Verbouwing Nieuwezijds Voorburgwal 67
Onderwerp : 6e verdieping	Opdrachtgever : Accor
Projectstatus : Omgevingsvergunning, bestaande toestand	Ontwerp : concrete
Getekend : BB - RW	Projectnummer : 339
Schaal : 1:100/A2	Tekeningnummer : 007



Suikerbakerssteeg | Nr 65 | Nieuwezijds voorburgwal | Nr 67 | Nr 69 - 73

Gevels

X Behoort bij de beschikking van
X Het dagelijks bestuur van
X stadsdeel Centrum

X NR: BWT 785759
X Gemerkt: 02

X
X Pagina 9/12
X


Alle maten dienen in het werk te worden gecontroleerd

concrete oudezijds achterburgwal 78a +31 (0)20 5200 200
 1012 dr amsterdam info@concreteamsterdam.nl
 the netherlands www.concreteamsterdam.nl


BOPARAI ASSOCIATES architecten
 Jacob Corneliszstraat 1 | 1511 BM Oostzaan | +31(0)75-6555555 | www.boparai.nl | office@boparai.nl

Datum : 26-03-2013	Project : Verbouwing Nieuwezijds Voorburgwal 67
Opdrachtgever : Accor	Onderwerp : Gevels Nieuwezijds Voorburgwal
Projectstatus : Omgevingsvergunning, bestaande toestand	
Ontwerp : concrete	
Getekend : BB - RW	

Schaal : 1:100/A2	Projectnummer : 339	Tekeningnummer : 008
-------------------	---------------------	----------------------

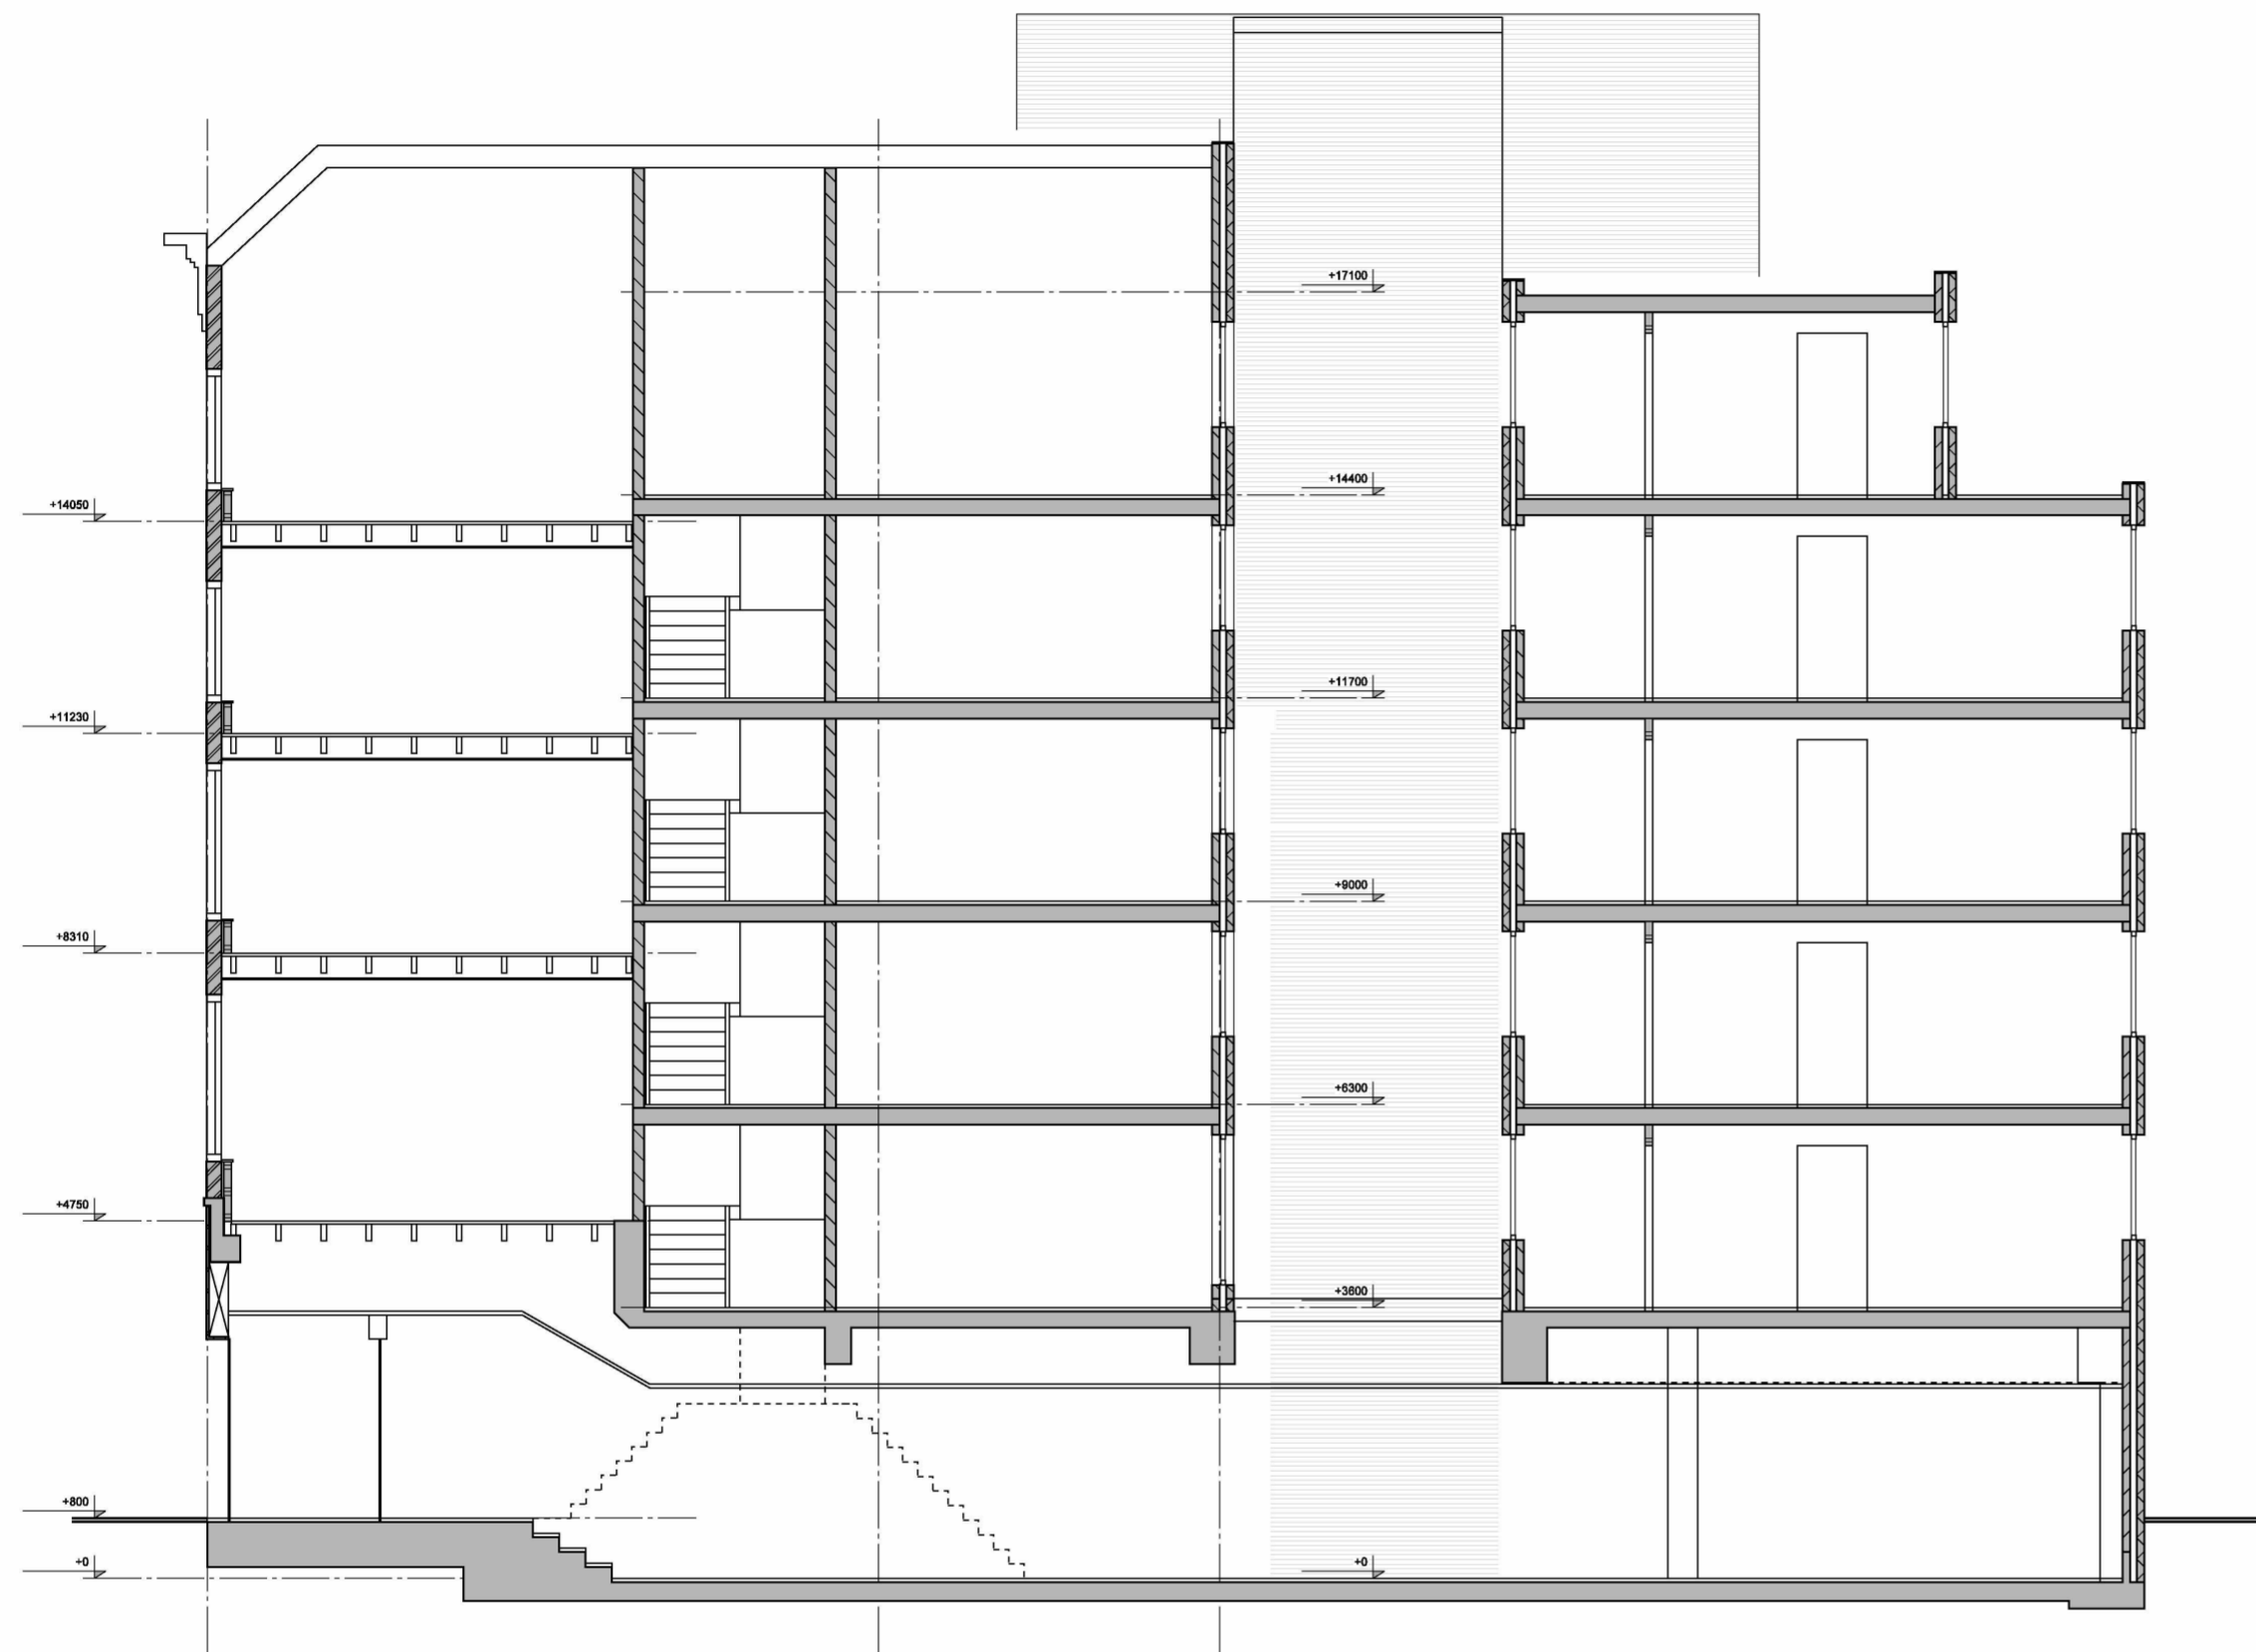

DOORSNEDE AA

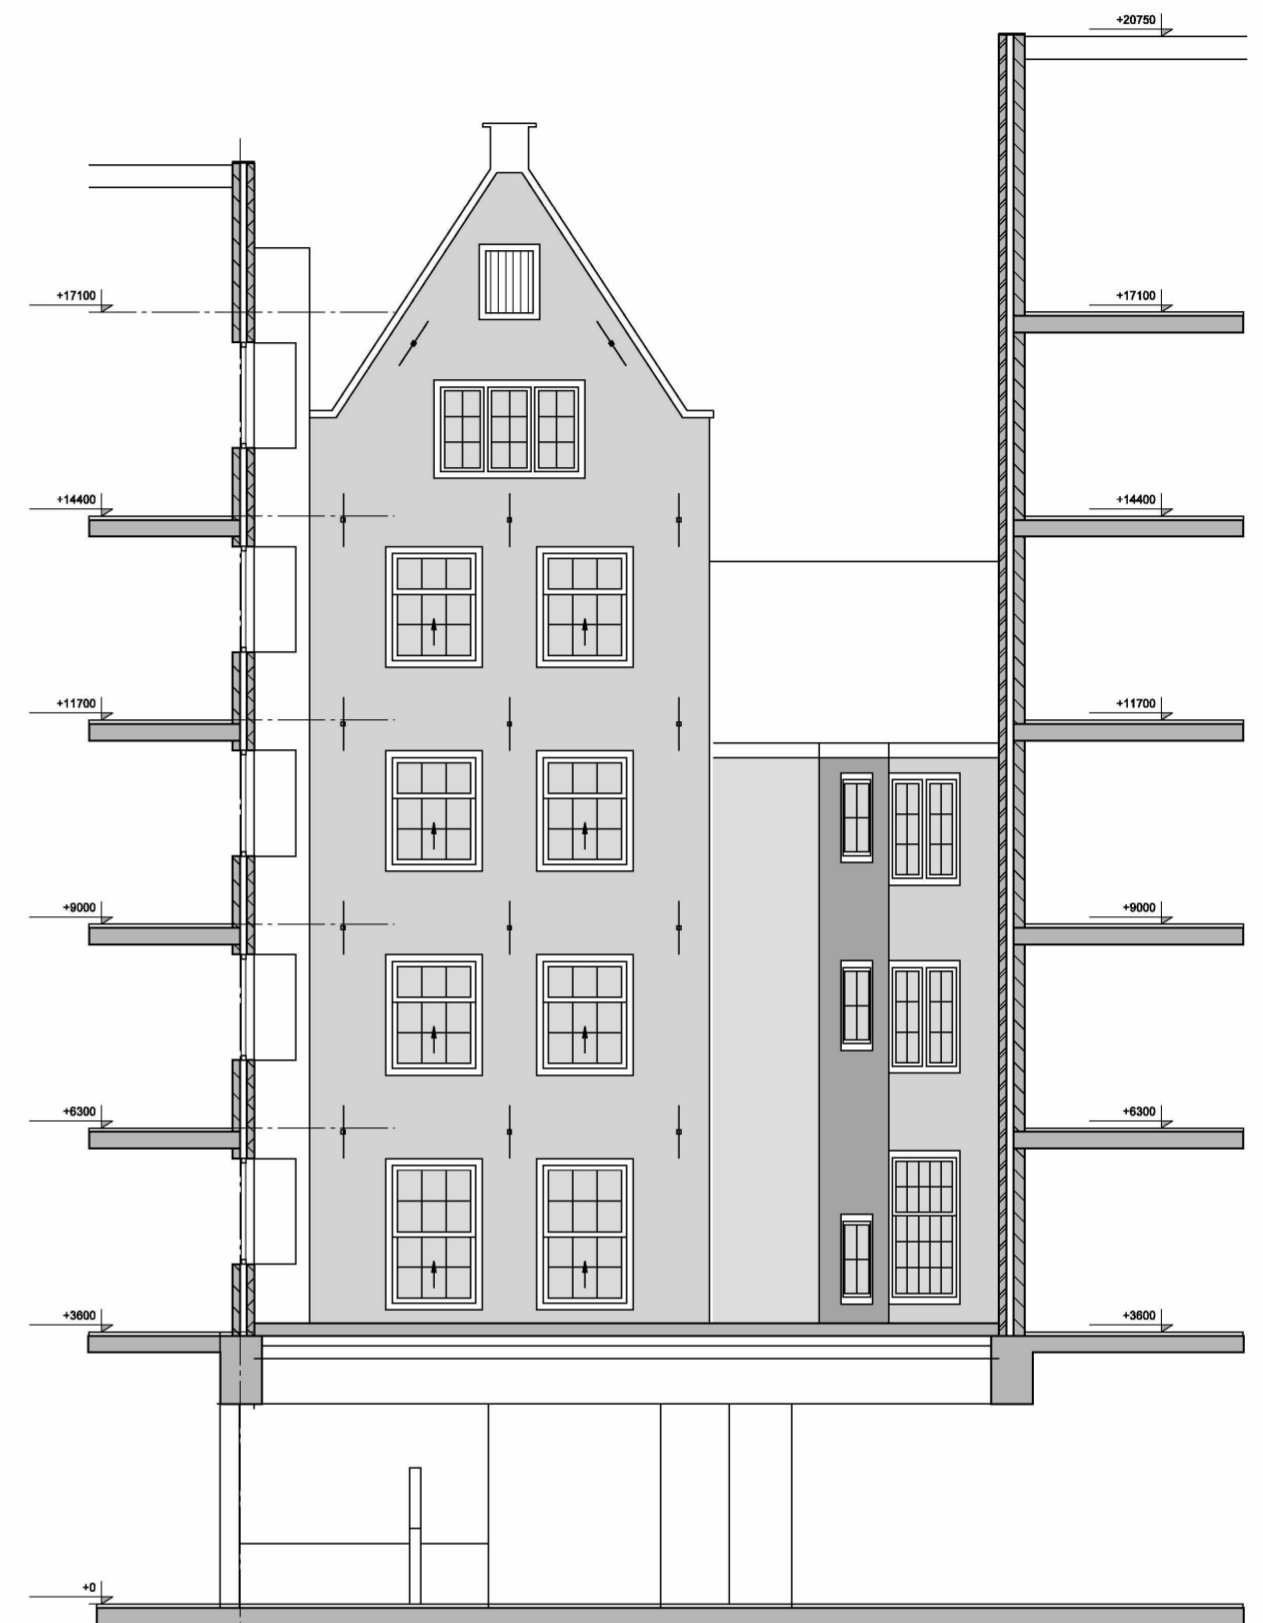

LICHTHOF 1
DOORSNEDE BB

X Behoort bij de beschikking van
X Het dagelijks bestuur van
X stadsdeel Centrum

C NR: BWT 785759
C Gemerkt: 02

X
X Pagina 10/12
C


Alle maten dienen in het werk te worden gecontroleerd

concrete oudezijds achterburgwal 78a +31 (0)20 5200 200
 1012 cr amsterdam info@concreteamsterdam.nl
 the netherlands www.concreteamsterdam.nl


BOPARAI ASSOCIATES architecten
 Jacob Corneliszstraat 1 | 1511 BM Oostzaan | +31(0)75-6555555 | www.boparai.nl | office@boparai.nl

Datum : 26-03-2013	Project : Verbouwing Nieuwezijds Voorburgwal 67
Onderwerp : Doorneden AA & BB1	Opdrachtgever : Accor
Projectstatus : Omgevingsvergunning, bestaande toestand	Ontwerp : concrete
Getekend : BB - RW	Projectnummer :

Schaal : 1:100/A2 Tekeningsnummer : **339** **009**

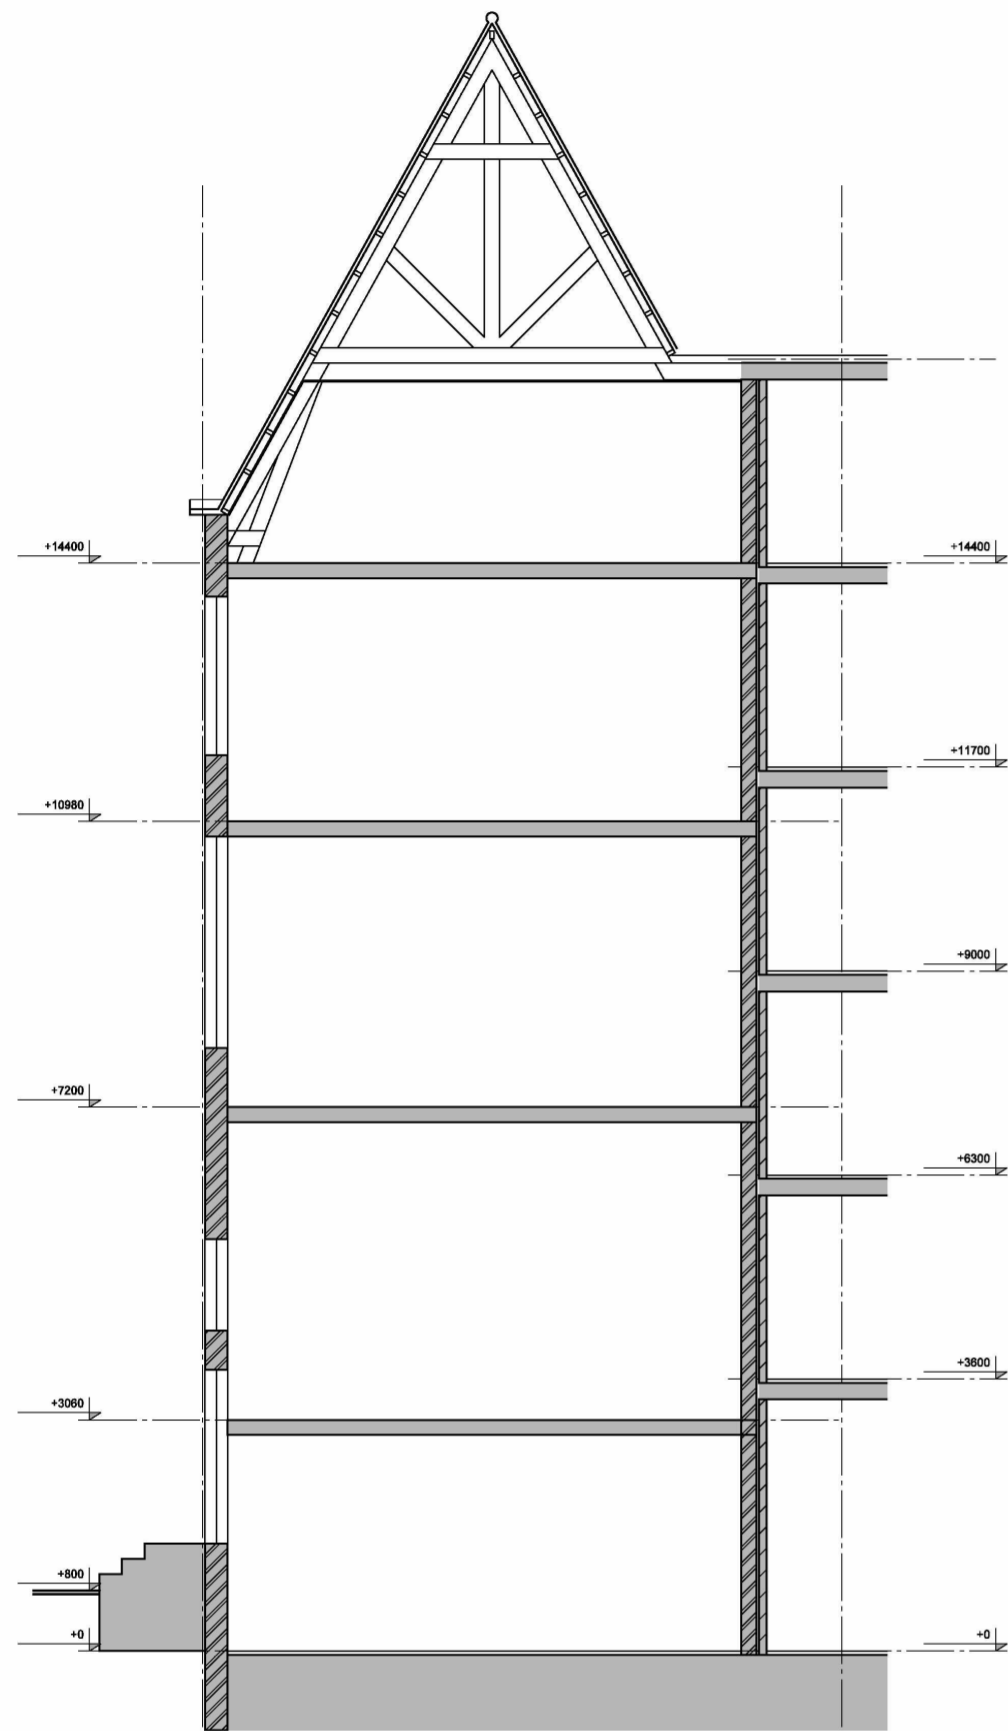

DOORSNEDE CC 1

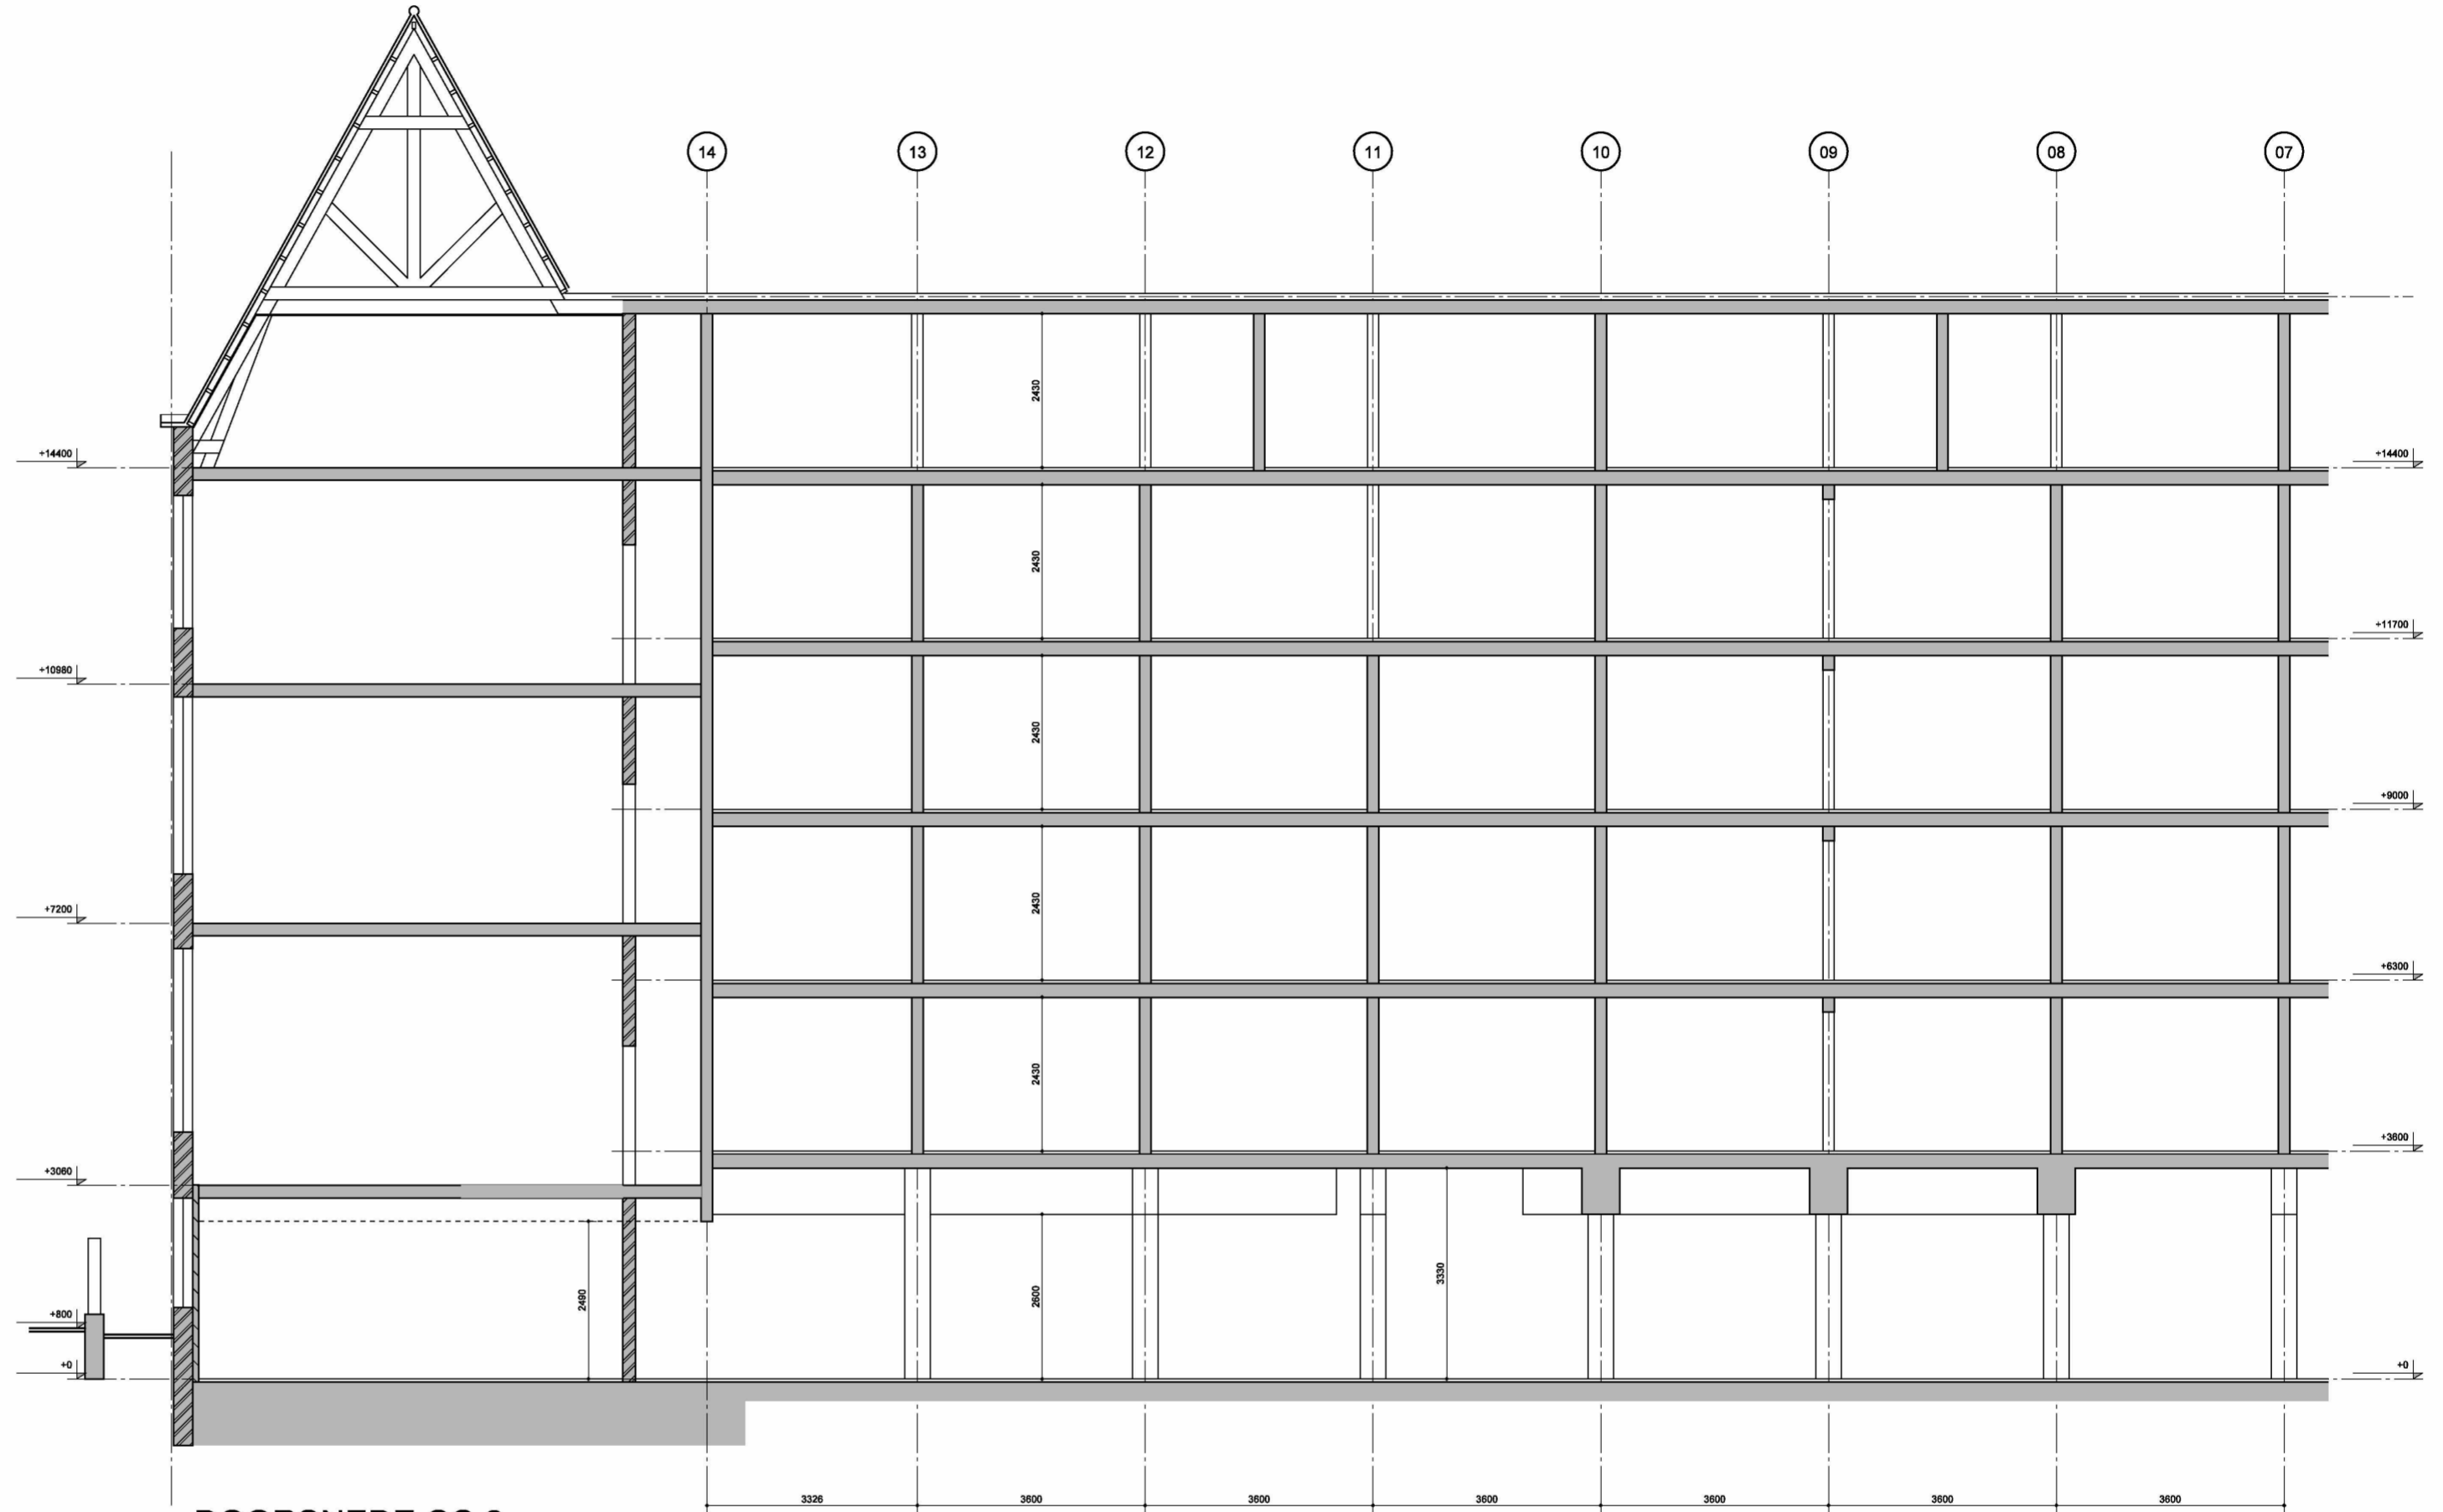

DOORSNEDE CC 2

X Behoort bij de beschikking van
X Het dagelijks bestuur van
X stadsdeel Centrum

C NR: BWT 785759
C Gemerkt: 02

X
X Pagina 11/12
C


Alle maten dienen in het werk te worden gecontroleerd

concrete oudezijds achterburgwal 78a +31 (0)20 5200 200
 1012 cr amsterdam info@concreteamsterdam.nl
 the netherlands www.concreteamsterdam.nl


BOPARAI ASSOCIATES architecten
 Jacob Corneliszstraat 1 | 1511 BM Oostzaan | +31(0)75-6555555 | www.boparai.nl | office@boparai.nl

Datum : 26-03-2013	Project : Verbouwning Nieuwezijds Voorburgwal 67
Opdrachtgever : Accor	Onderwerp : Doorsneden
Projectstatus : Omgevingsvergunning, bestaande toestand	Ontwerp : concrete
Getekend : BB - RW	Projectnummer : 339

Schaal : 1:100/A2 Tekeningsnummer : 010

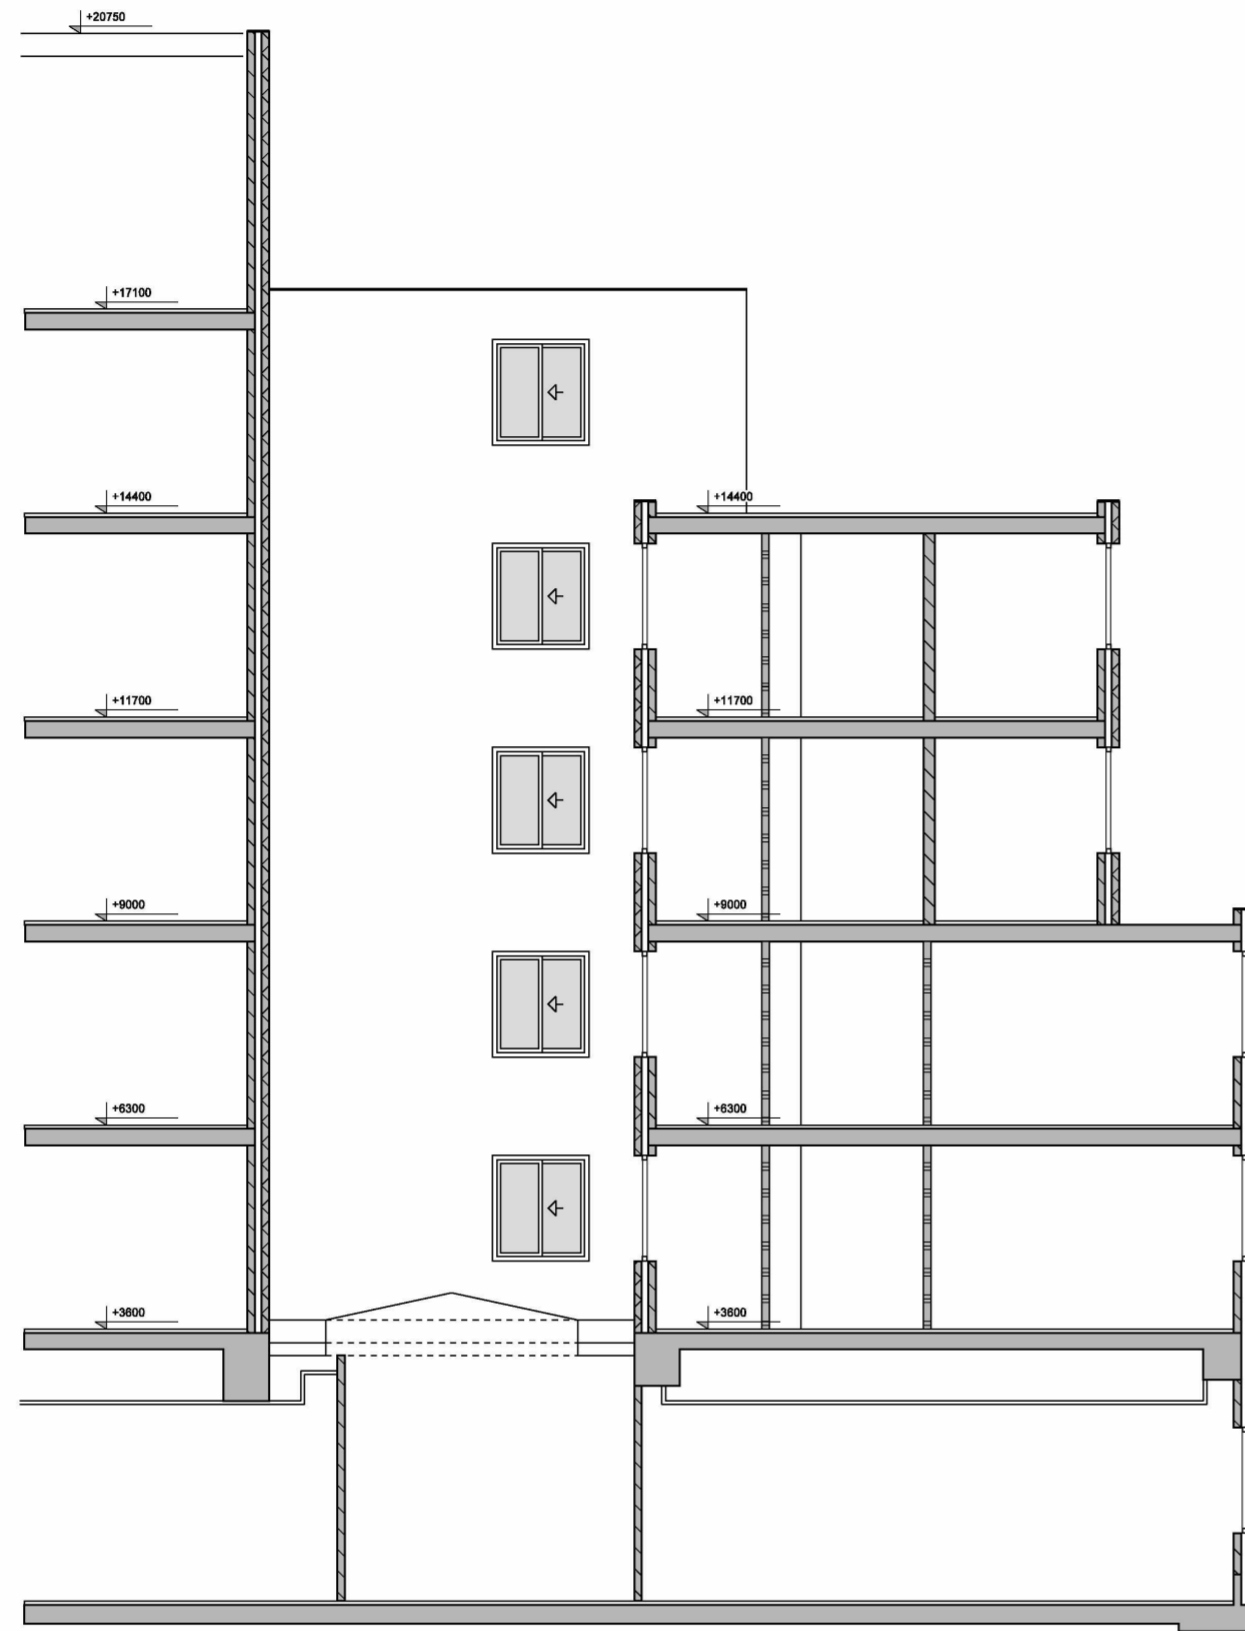

GEVEL NOORDZIJDE LICHTHOF 2
DOORSNEDE DD

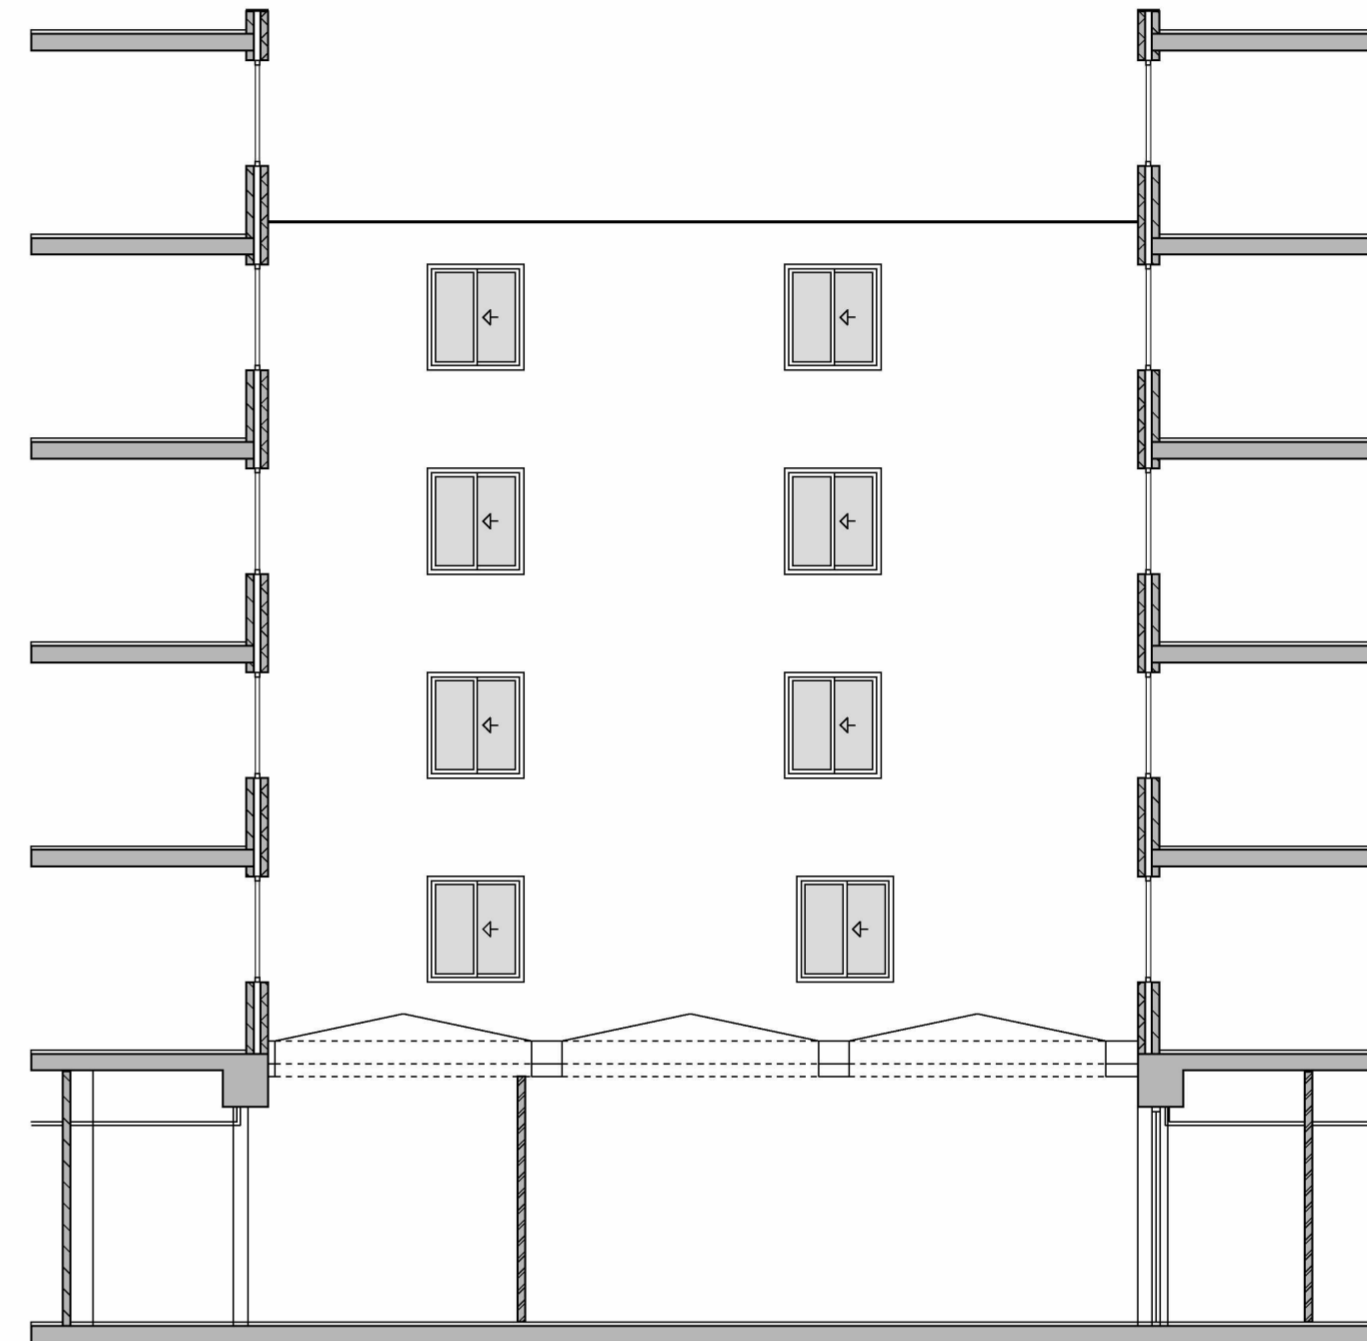

GEVEL OOSTZIJDE LICHTHOF 2
DOORSNEDE EE

X Behoort bij de beschikking van
X Het dagelijks bestuur van
X stadsdeel Centrum
C NR: BWT 785759
G Gemerkt: 02

X
X Pagina 12/12
C

Alle maten dienen in het werk te worden gecontroleerd

concrete oudezijds achterburgwal 78a +31 (0)20 5200 200
 1012 cr amsterdam info@concreteamsterdam.nl
 the netherlands www.concreteamsterdam.nl

BOPARAI ASSOCIATES architecten
 Jacob Corneliszstraat 1 | 1511 BM Oostzaan | +31(0)75-6555555 | www.boparai.nl | office@boparai.nl

Datum : 26-03-2013	Project : Verbouwing Nieuwezijds Voorburgwal 67
Opdrachtgever : Accor	Onderwerp : Gevels lichthof 2
Projectstatus : Omgevingsvergunning, bestaande toestand	Ontwerp : concrete
Getekend : BB - RW	Projectnummer : 339

Schaal : 1:100/A2 Tekeningsnummer : 011