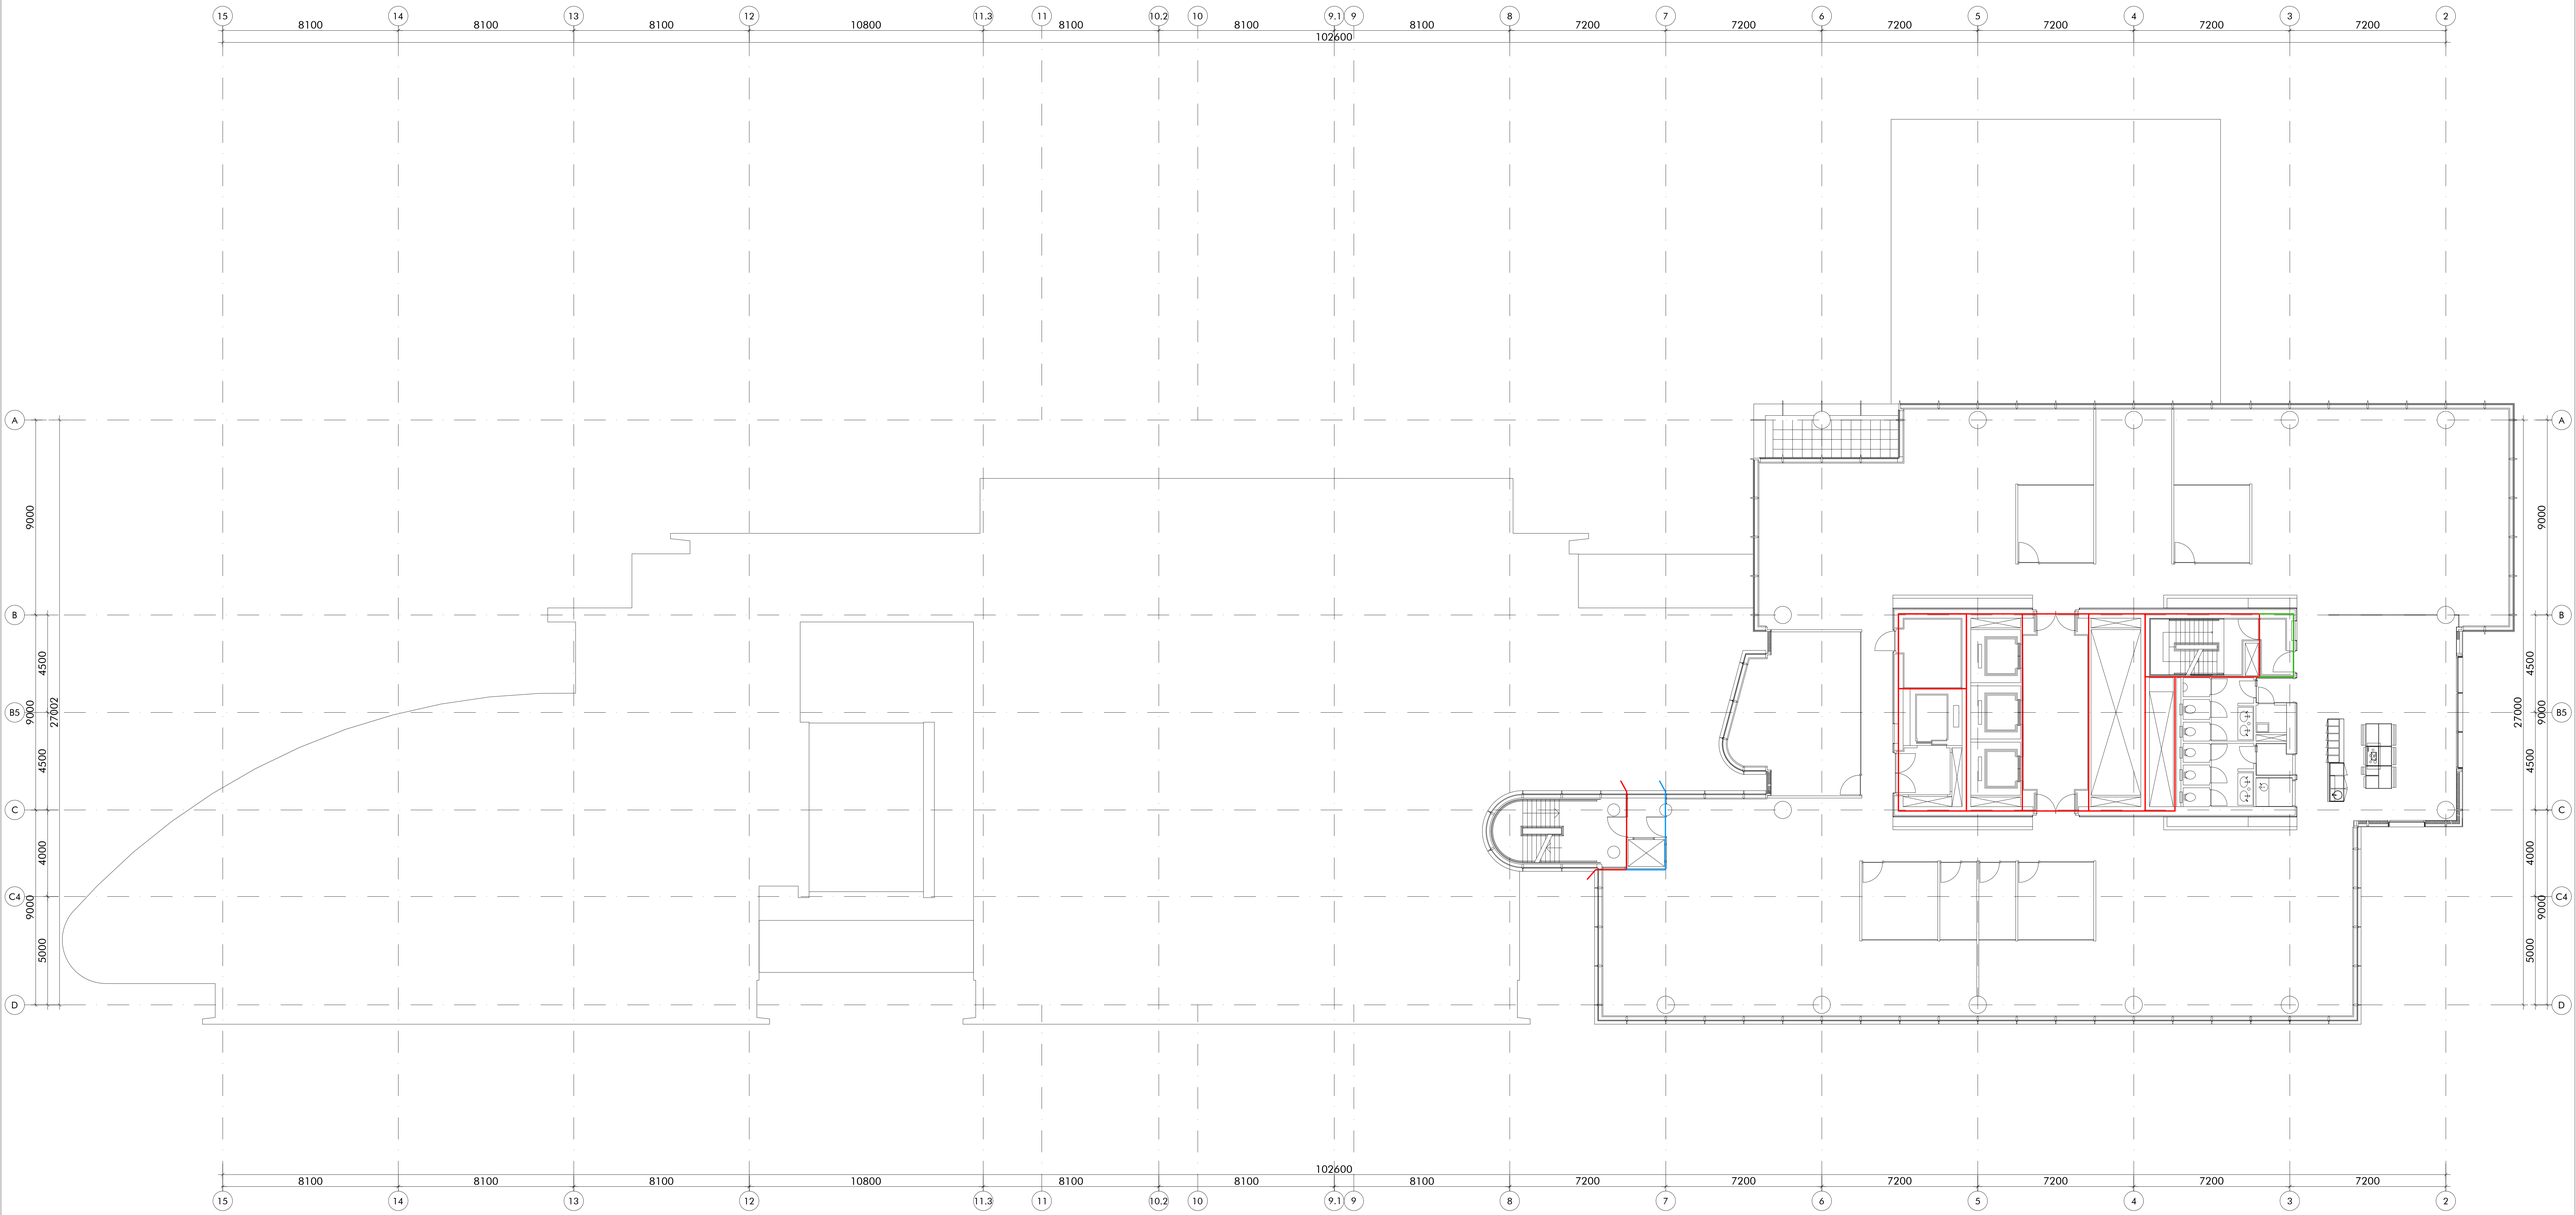

renvooi

- bestaande (binnen)wand
- bestaande vliesgevel
- zelfsluitende deur
- deur 20 minuten WBDBO
- deur 30 minuten WBDBO
- deur 60 minuten WBDBO
- construktie 20 minuten WBDBO
- construktie 30 minuten WBDBO
- construktie 60 minuten WBDBO
- brandscheiding 20 minuten op de afdichting
- brandscheiding 30 minuten
- brandscheiding 60 minuten

zoals ten fijde van de originele bouwvergunning bepaald

- ingang brandweer
- brandslanghaspel
- brandblusser
- kozijn
- kozijn incl. draaideur
- vluchtroute aanduiding
- nbl natte blusleiding

BT
bestaande toestand

afmeting: 1188 x 840

project
transformatie Breitner Center
Amsterdam, Amstelplein

opdrachtgever
DVM

DVM-bv
Duivendrechtsekade 87-88
1096 AJ
Amsterdam
T +31 20 69 22 444
H www.dvm-bv.nl

architect
DAM & PARTNERS ARCHITECTEN
SOM

DAM & Partners Architecten
Schipluiden laan 4
1062 HE Amsterdam
The Netherlands
T +31 20 623 47 55
E info@damenpartners.com
H www.damenpartners.com

datum
12-03-2025

onderwerp
plattegrond 5e verdieping

gewijzigd | gekeurd | gezien | schaal 1:100

code
DABA

tekeningnummer
BT1.05