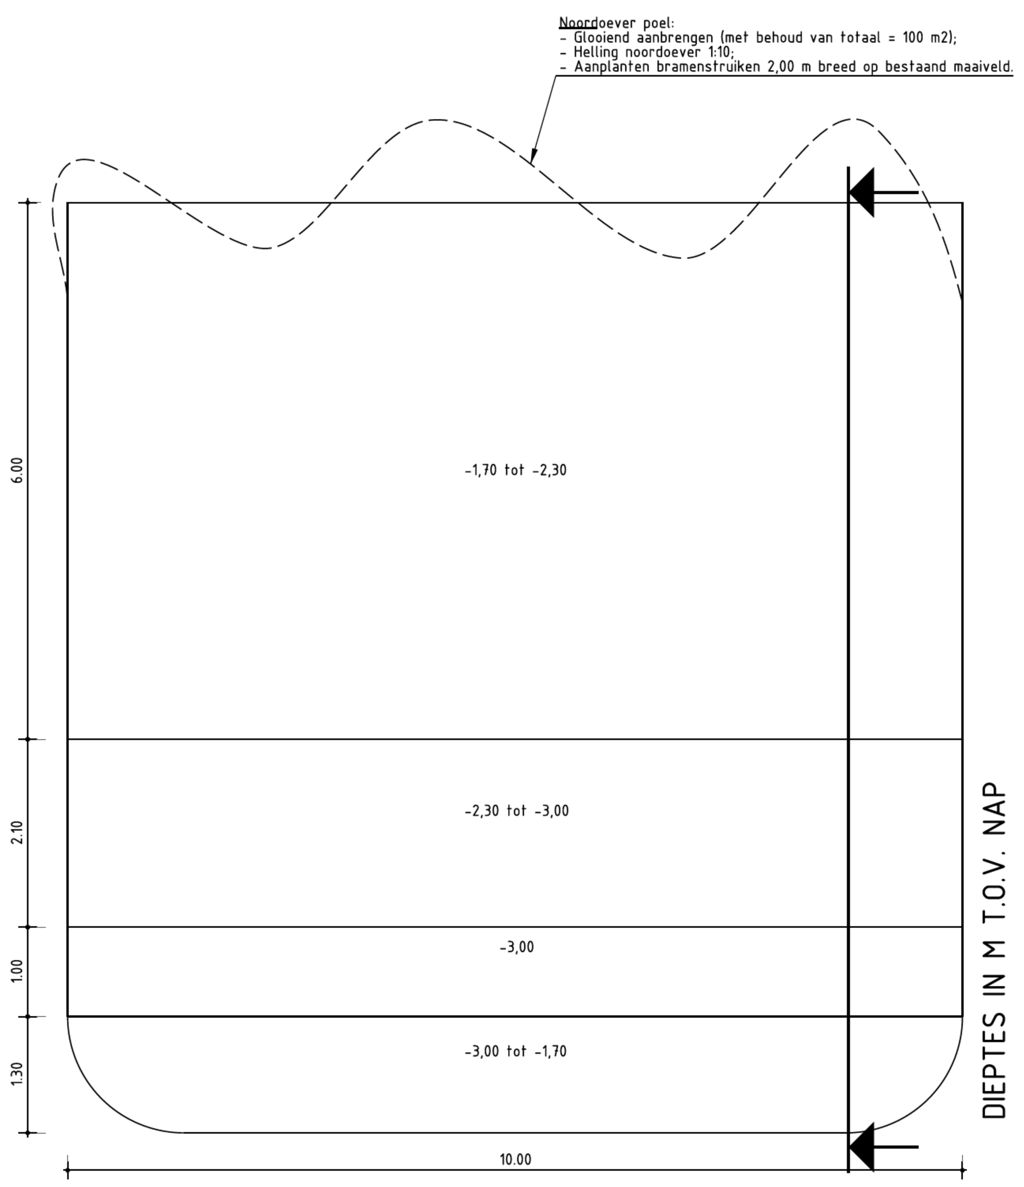

BOVENAANZICHT POEL

Schaal 1:50

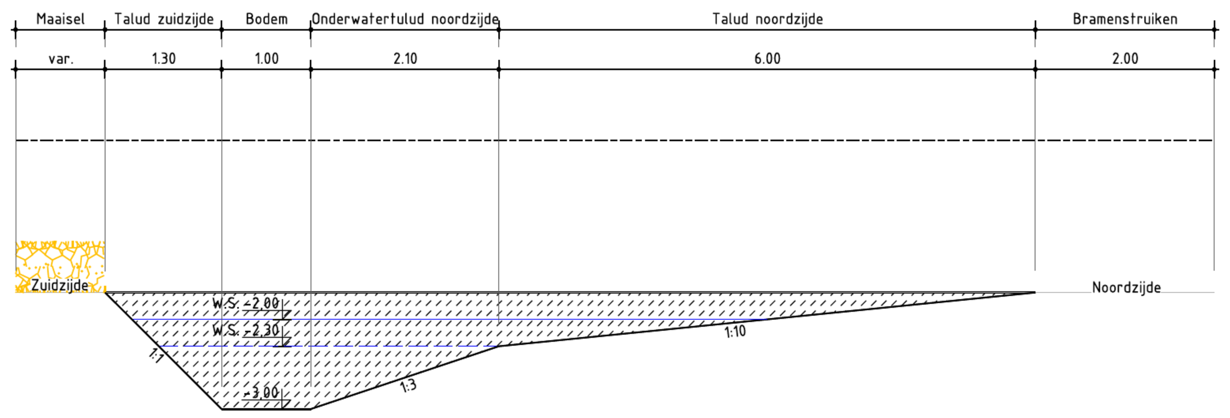

ZIJAANZICHT POEL

Schaal 1:50

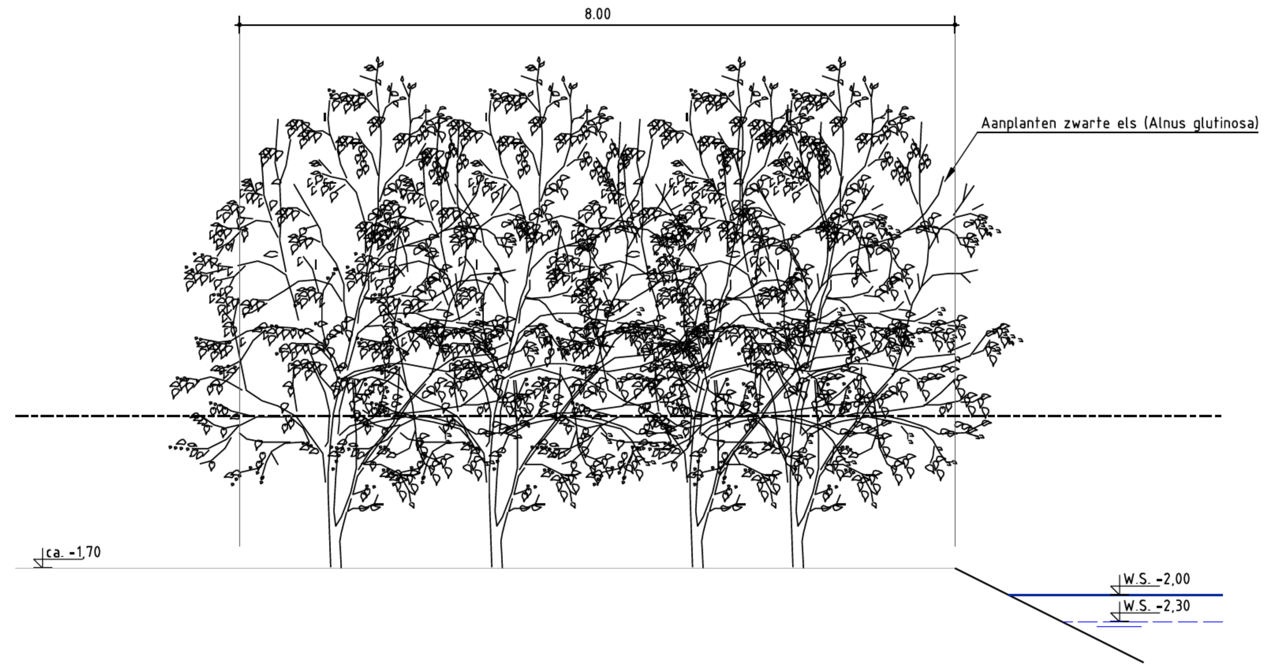

PRINCIPE SINGEL

Schaal 1:50

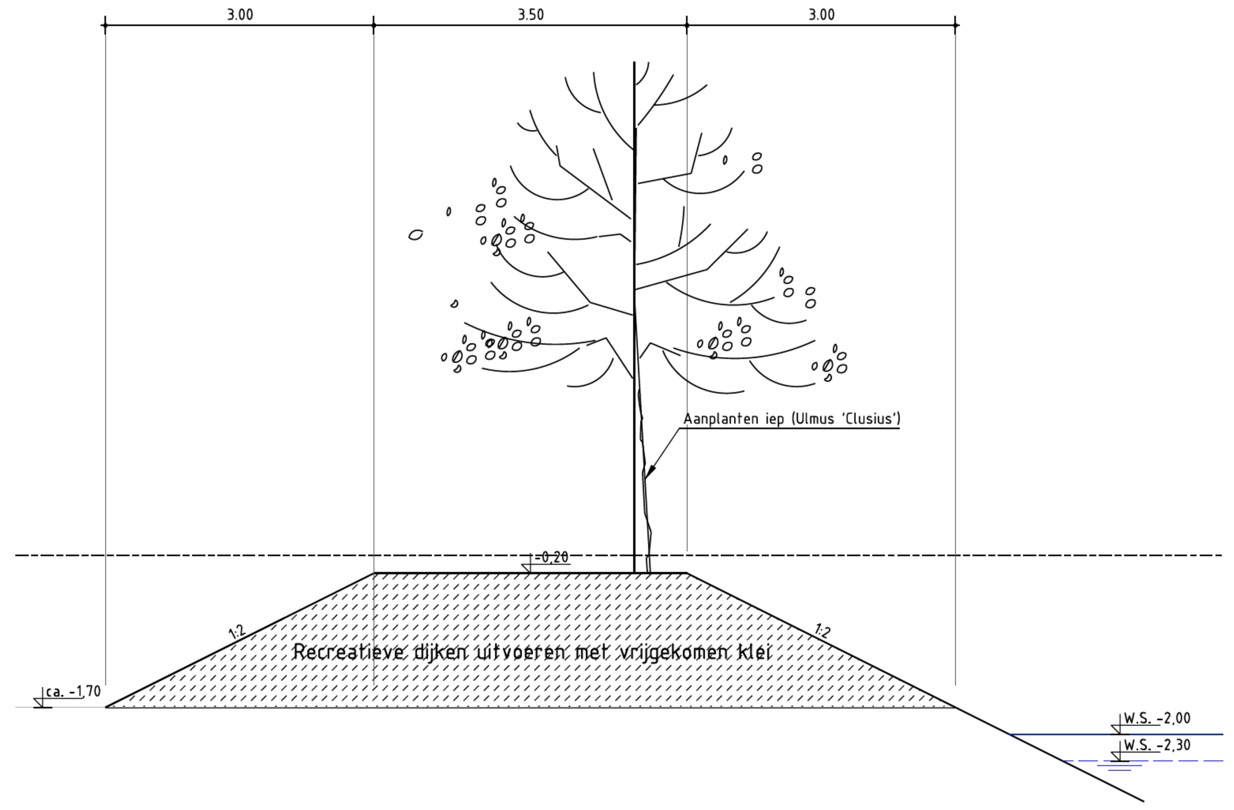

PRINCIPE RECREATIEVE DIJK

Schaal 1:50

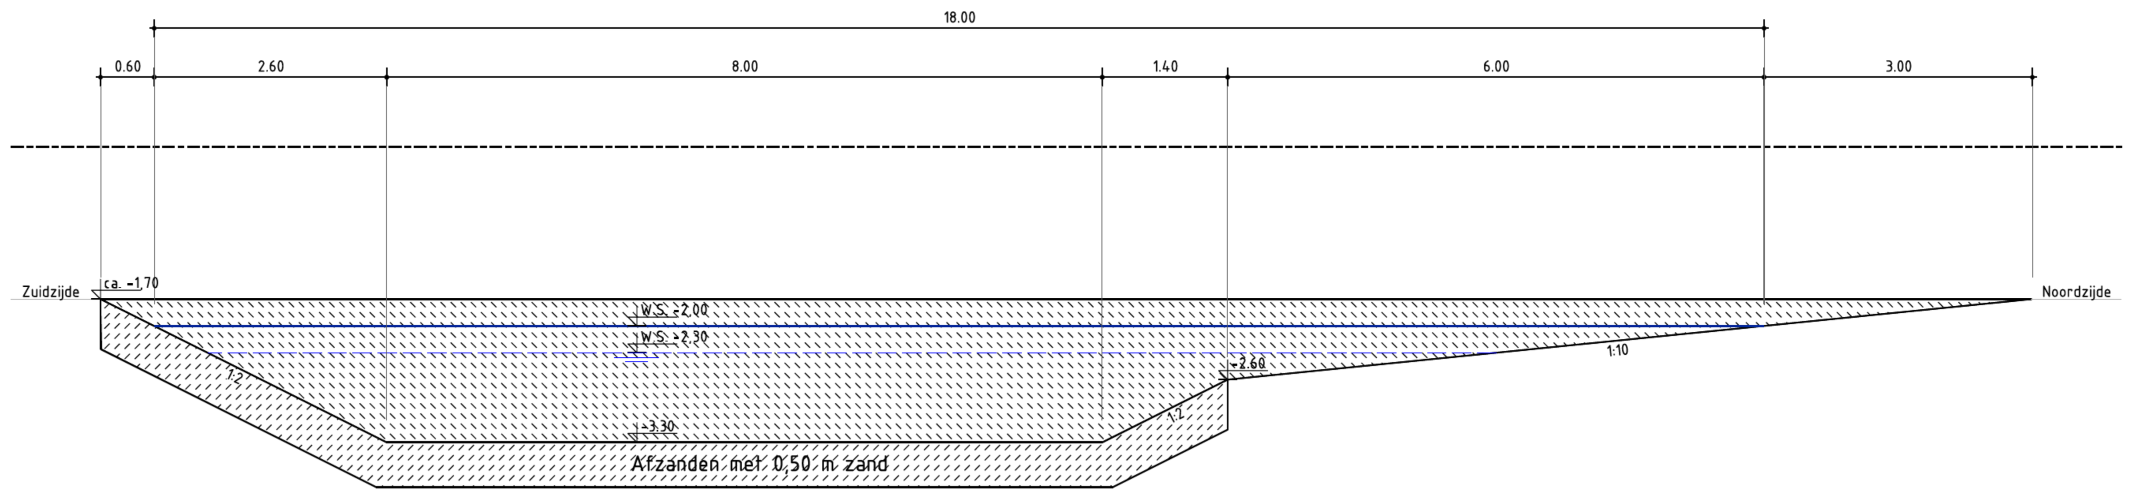

C-C WATERGANG ECOLOGISCHE VERBINDINGSZONE

Schaal 1:50

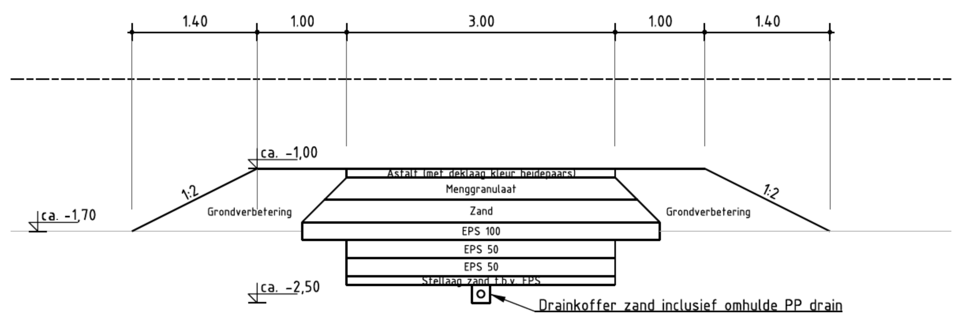

Constructieopbouw en hoogtes zijn indicatief weergegeven en dienen op basis van berekeningen nader gedetailleerd te worden.

PRINCIPE RECREATIEF ONDERHOUDSPAD (RONDJE GOUW)

Schaal 1:50

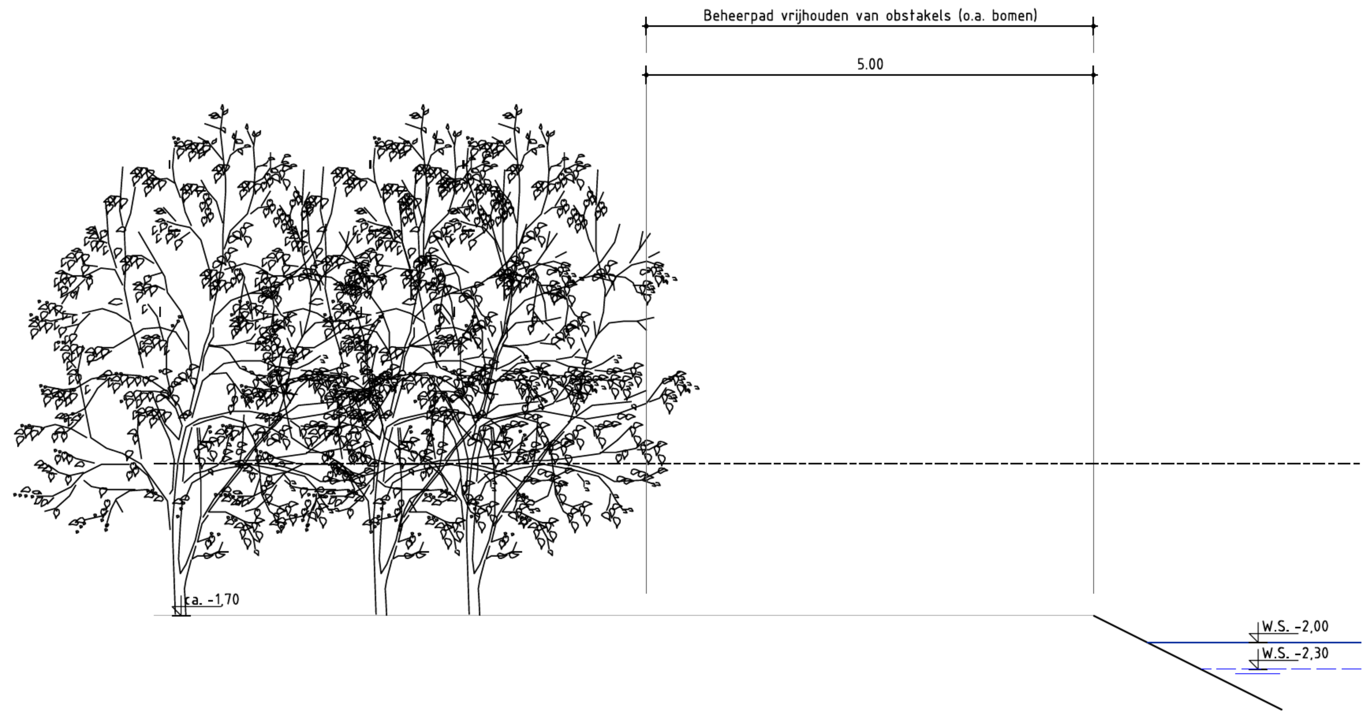

PRINCIPE BEHEERPAD (BOSRAND)

Schaal 1:50

0 1.250mm 2.500mm

SCHAAL 1:50

GEM BLOEMENDALERPOLDER CV

ONTWIKKELING WEESPERSLUIS

INRICHTINGSTEKENING

Inrichting natuurcompensatie Weespersluis

Profielen blad 2 van 2

G		
F		
E		
D		
C		
B		
A JONB4	30-01-2019	
Wijzigingen		
Schaal	1:50	
103847.2007A		
Formaat	A0	

Witteveen + Bos
Postbus 12205
1101 BA Amsterdam Zuidoost
Telefoon 020 312 55 55
Telefax 057 069 73 44

Getekend

Gecontrole

Goedgekeu

Datum 16-11-2016

CAD TEK.: D:\Users\jonb4.WBNL\Desktop\103847 Maatregelen compensatiegebied.dgn