




Doorsnede A-A
deel 1

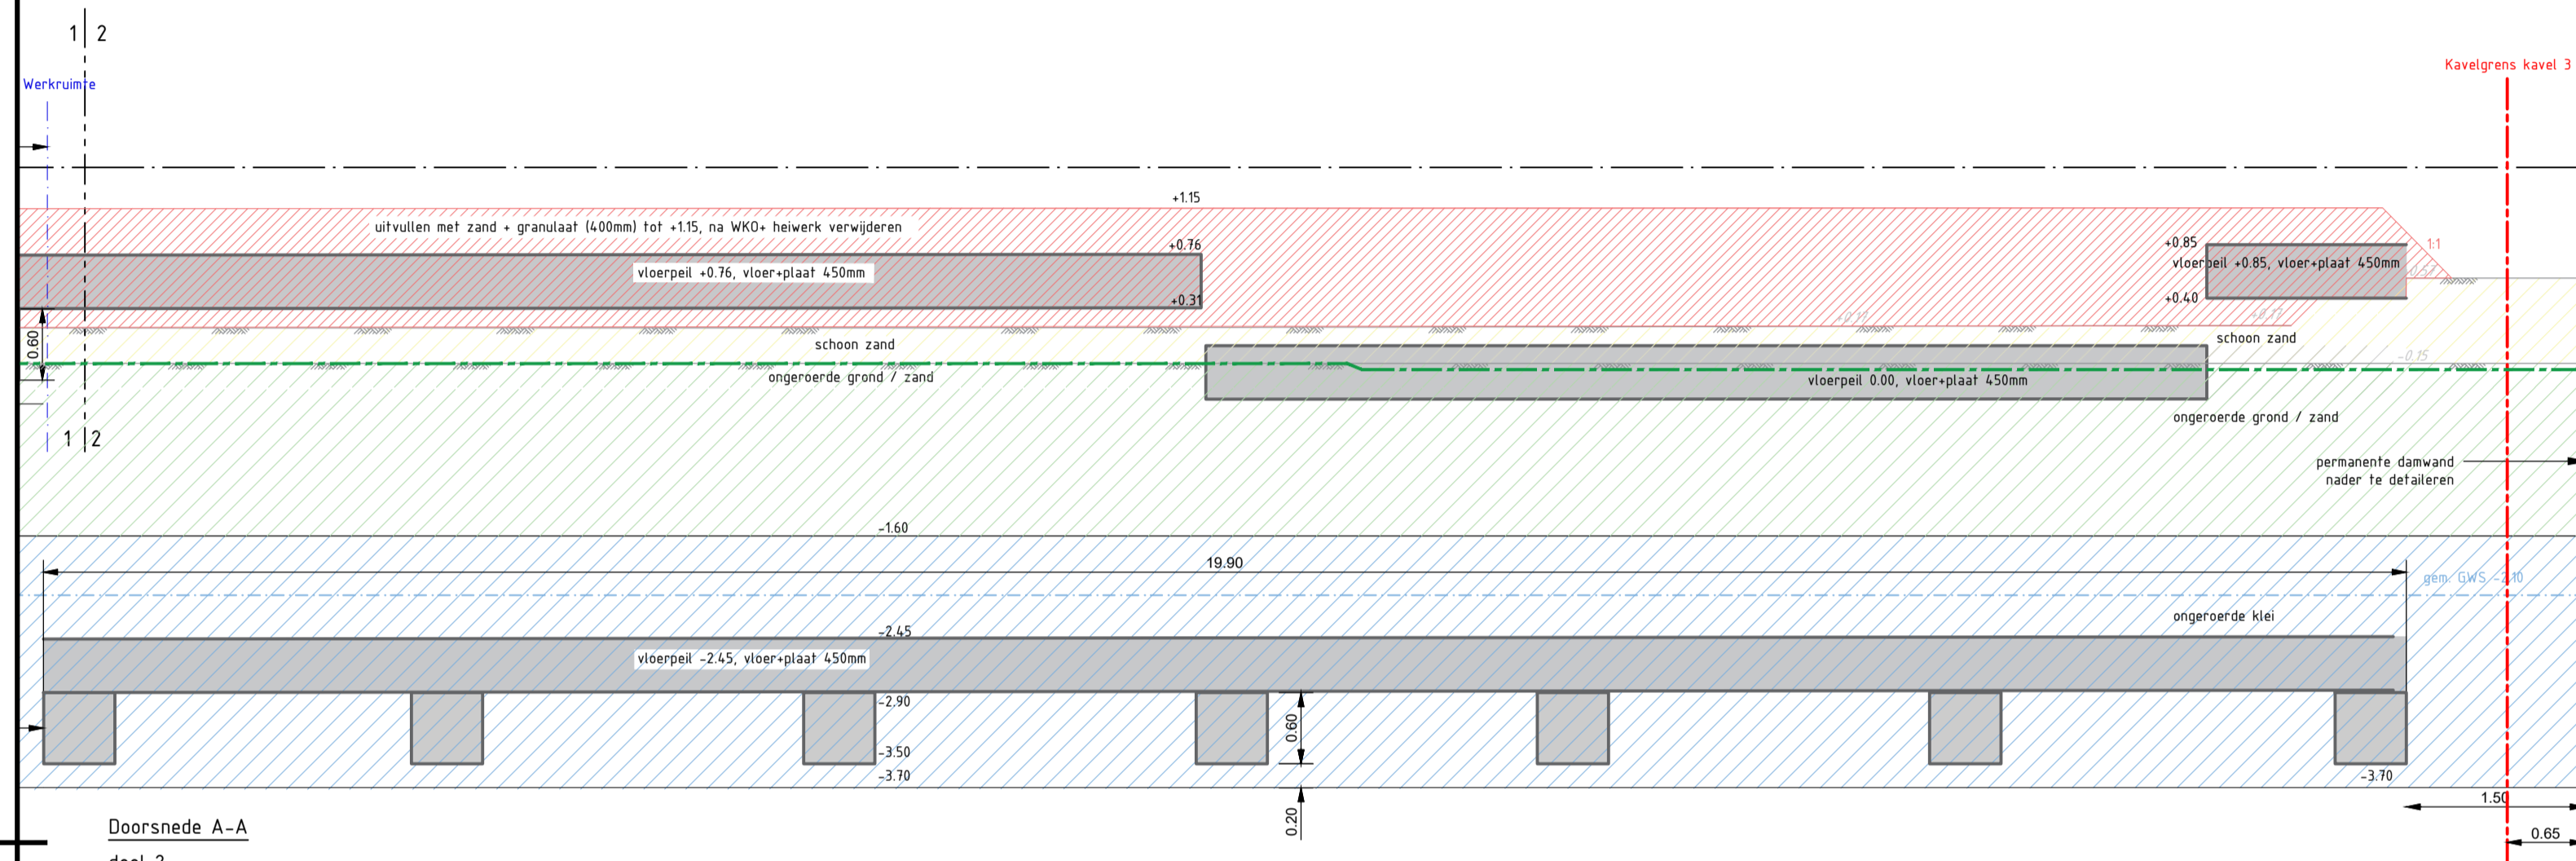

Doorsnede A-A
deel 2

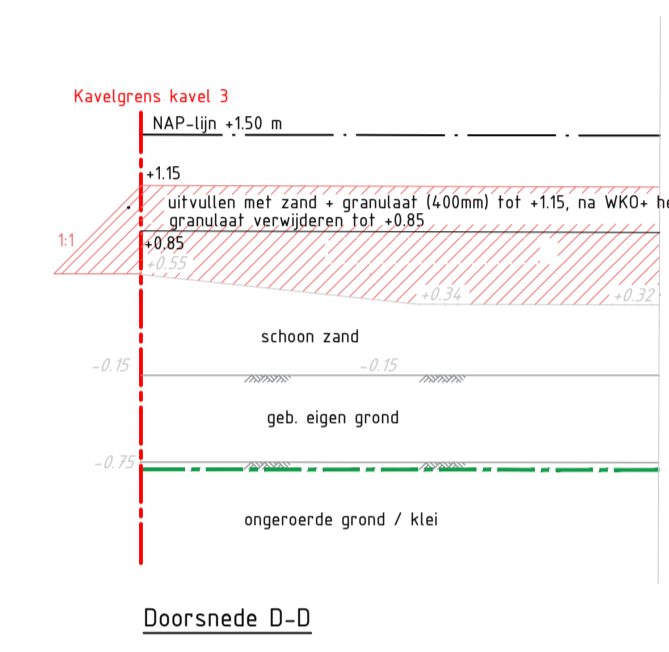


Doorsnede D-D

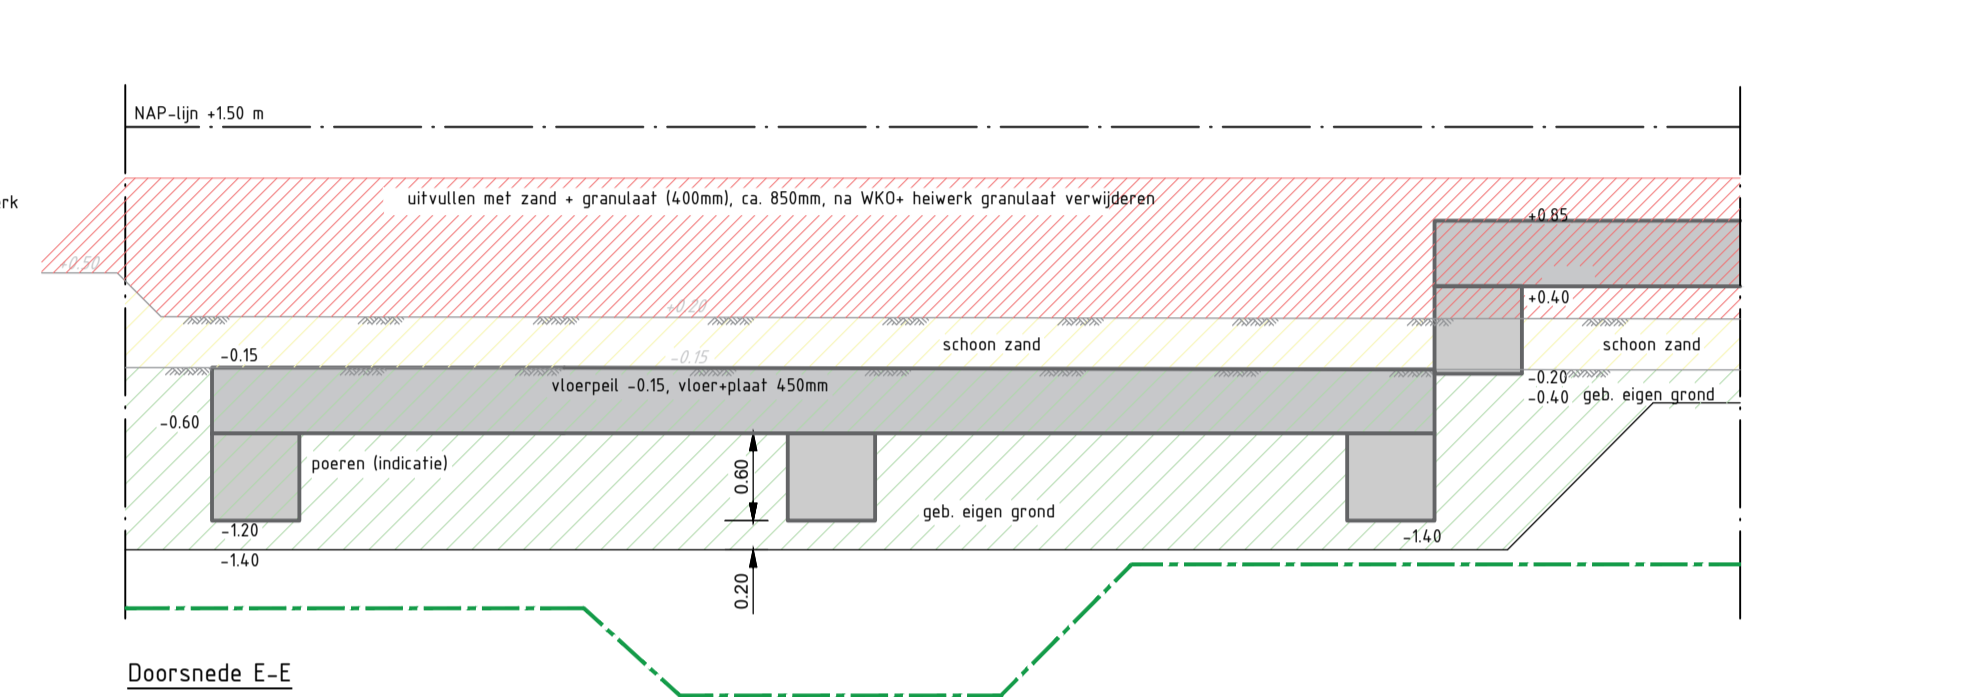


Doorsnede E-E

Legenda Grondwerk

- Ontgravingslijn sanering reeds uitgevoerd
- Aanvullen terrein met zand + granaat (400mm) t.b.v. WKO+ heiwerk, afwerkhoogte +1.15m NAP /
- Ontgraven aangebracht zand + granaat, t.p.v. openbaar gebied verwijderen tot toekomstig peil, onder straatwerk handhaven
- Ontgraven schoon zandpakket
- Ontgraven geb. eigen grond (pak-houdend)
- Ontgraven klei
- Aanvullen met schoon zand tussen damwanden

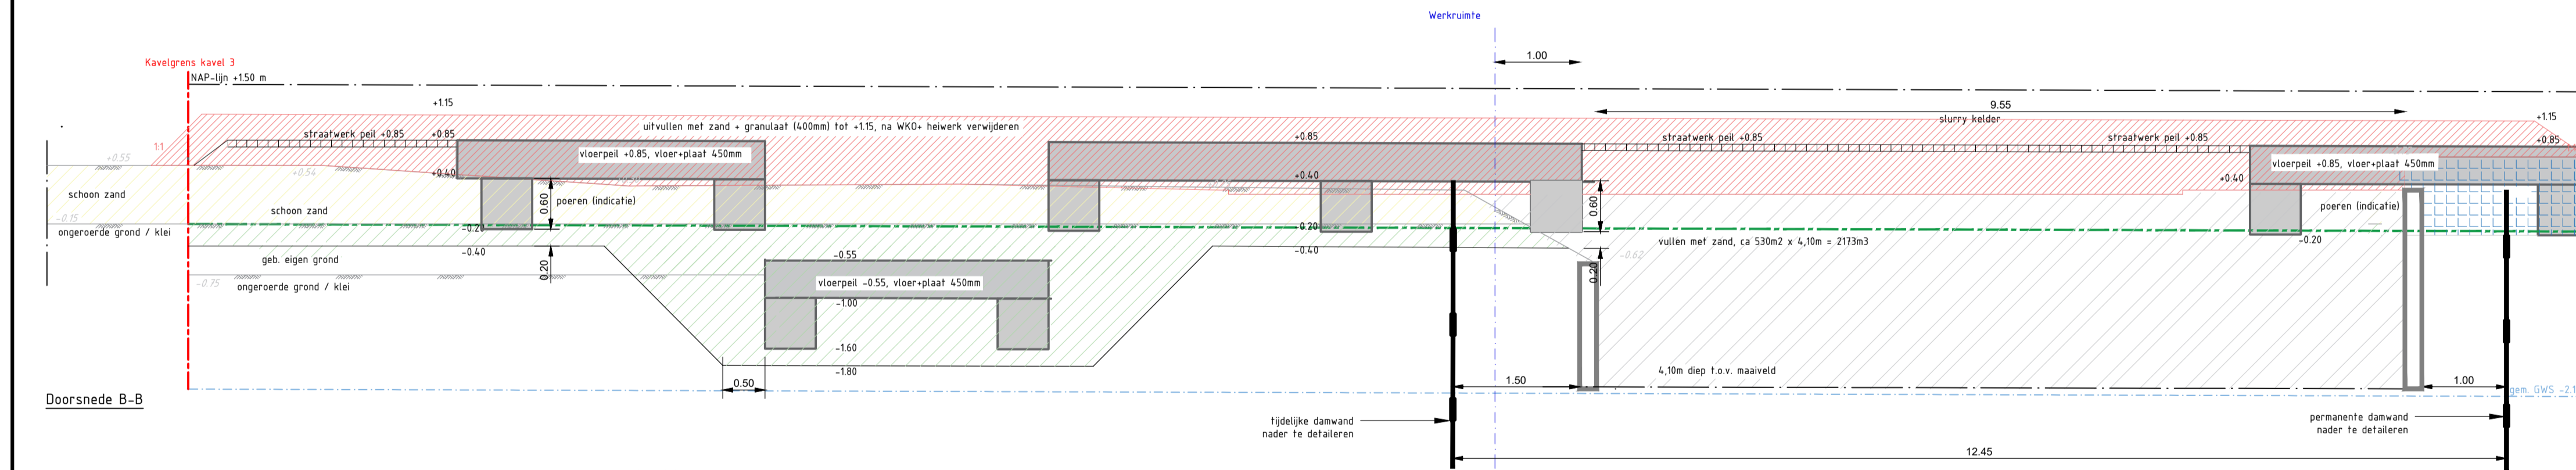

Doorsnede B-B

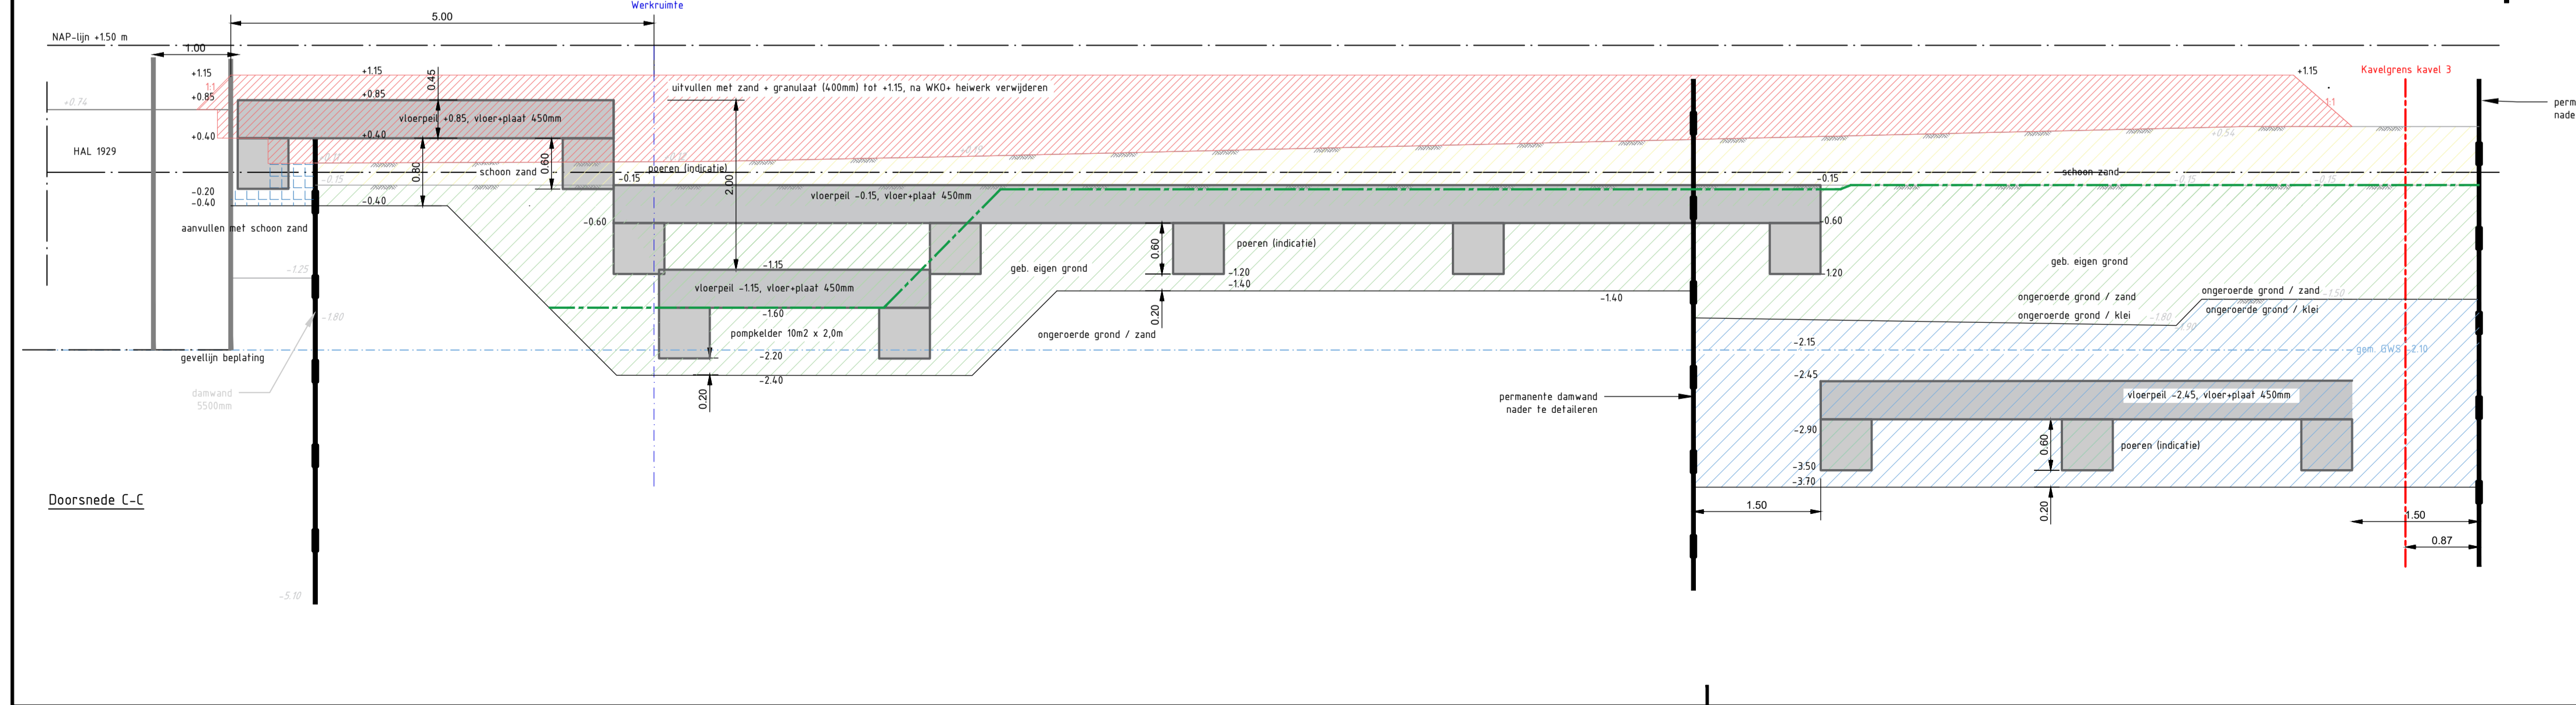

Doorsnede C-C

- Onderliggende documenten:
- Ingemeten-heipalen-sloop-zaar-peterstraat-213-amsterdam-d.d.-20-juni-2017
 - Bijlage B04.1 Notitie voorzieningen t.b.v. sanering hal 1929, Strackee, d.d. 16-02-2018
 - ASD043.15.3274 - 2008025-01A Nieuwe Situatie Zuid W-4B - d.d. 27-07-2018
 - VO-01 Oprachtgever: Gemeente Amsterdam Stadsnoef Project: Amsterdam Oostenburg Buitenruimte, Urhahn, d.d. 18-01-18
 - NT15753p1 PVA Kavel 3 mobiele verontreiniging, CRUX, d.d. 08-02-2018
 - Sanering revisie Butnik, d.d. 19-02-2019
 - 2118030-VO-WKO-begane grond BSHB d.d.11-03-2019
 - Oostenburg Blok 9 & 10 BETA d.d. 25-04-2019
 - Blok 13, 15 werkboek OZ d.d. 13-02-2019
 - Blok 11-12 Space Encounters d.d. 17-04-2019
 - Blok 16 Workshop d.d. 25-04-2019
 - Openbare ruimte (OZ) d.d. 11-04-2019
 - Keider, CO2-n CAE d.d. 28-05-2019
 - Vloerpeilen, CO2 CAE d.d. 28-05-2019

Maafvoering in meters tenzij anders aangegeven
Hoogte in meters t.o.v. NAP tenzij anders aangegeven

3				
2				
Versie nr.	Datum	Get.	Con.	Wijziging
Ruimte & Ontwikkeling Milieu Archeologie Explosieven Ecologie Water Afbest. Cultuurtechniek Bouw Infra				
Opdrachtgever Stadserv Oostenburg Ontwikkeling b.v. Project Stadserv Oostenburg Amsterdam Onderdeel Voorontwerp kavel 3				
Akkoord MLI RKW RKW				
Gefekend: Kwaliteitscontrole: Vrijgegeven:				
Formaat: A1 Schaal: 1:200				
Status: Concept Datum: 09-07-2019				
Omschrijving Nieuwe situatie - profielen				
Tekeningnummer M071-VO-GW-01				
Versie nr. 08				
Blad nr. 4/4				