

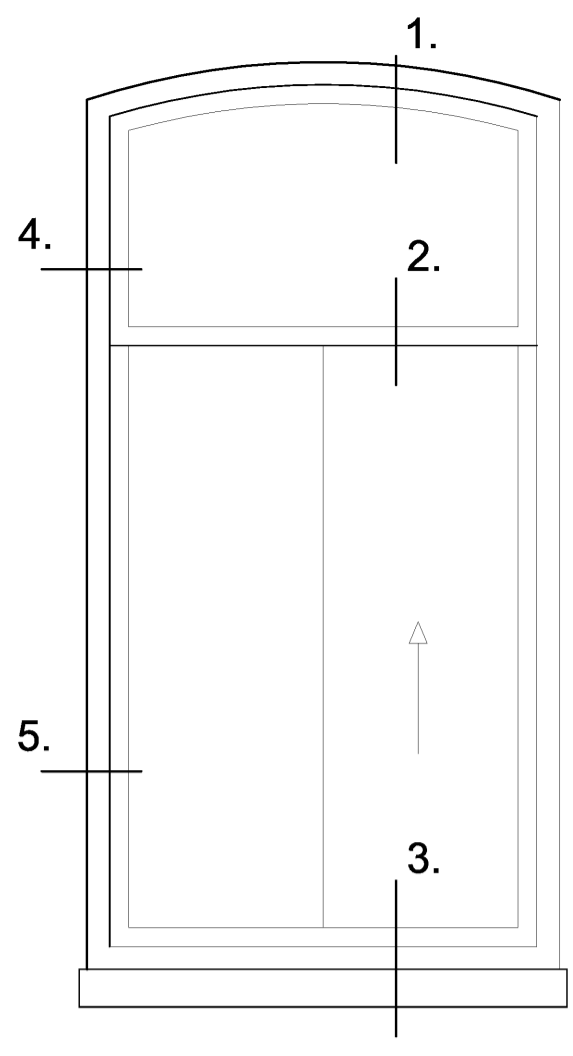
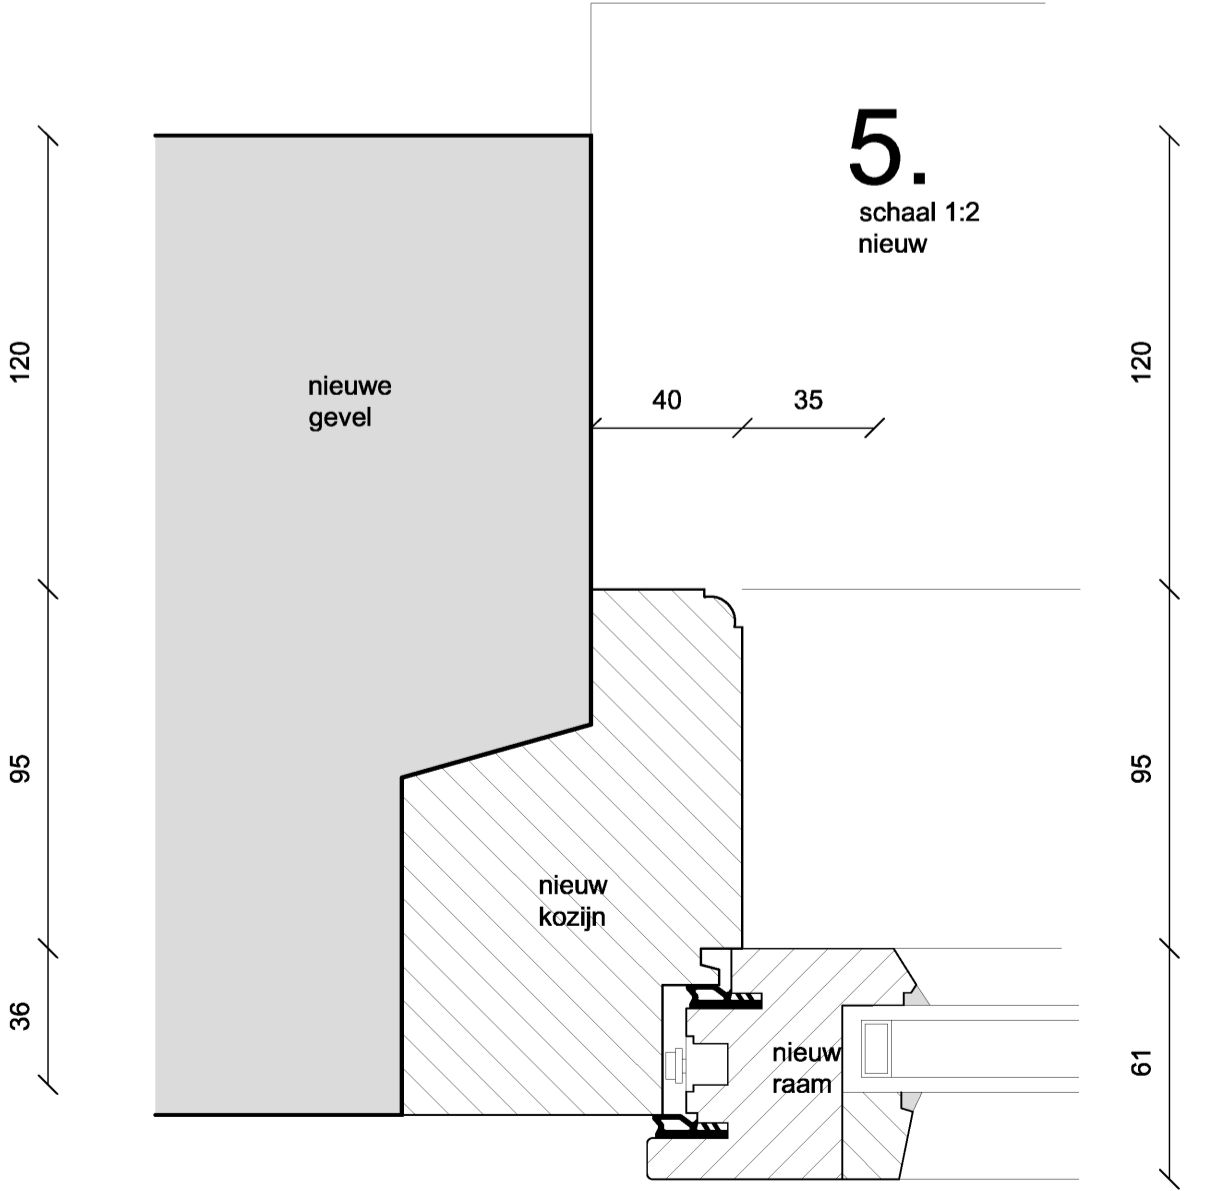
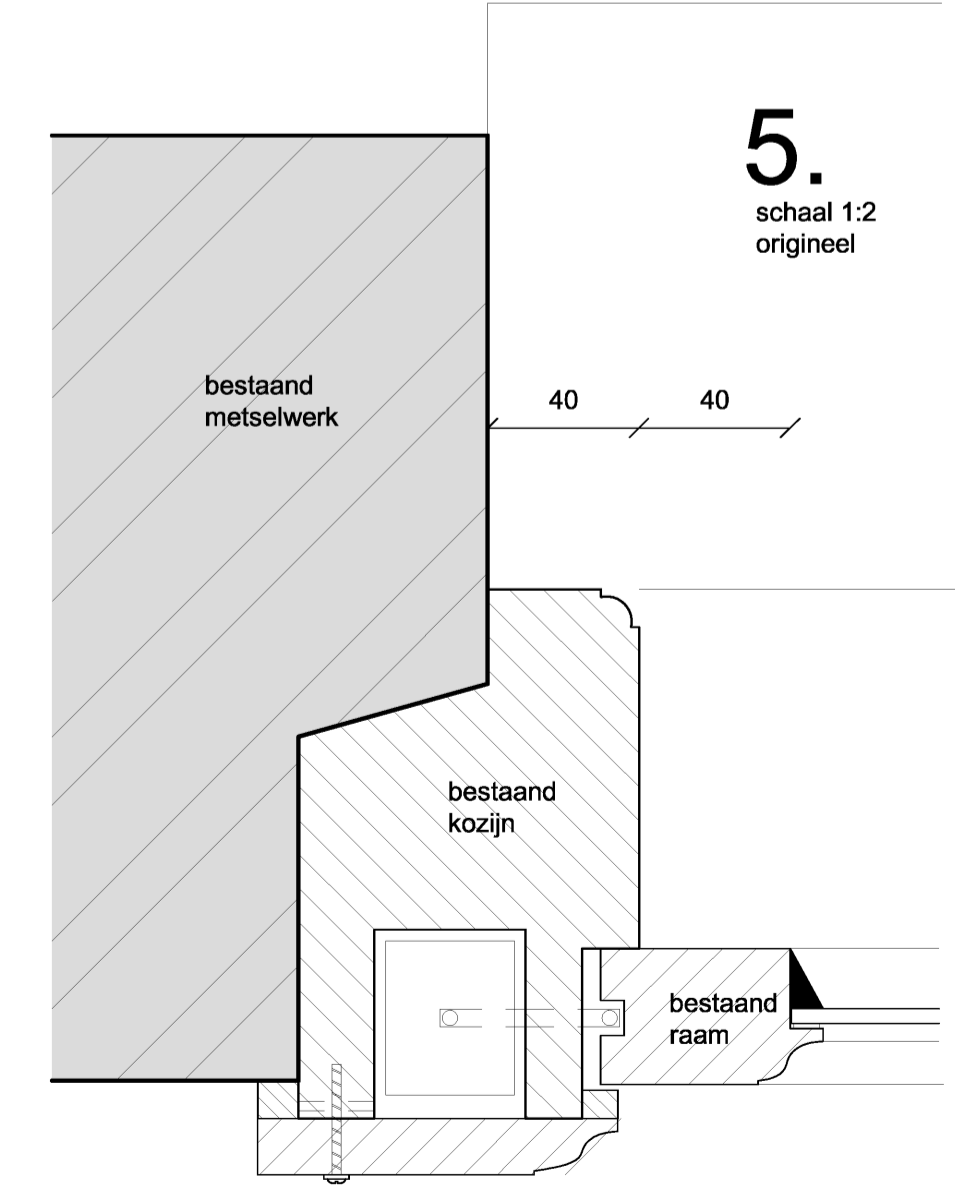
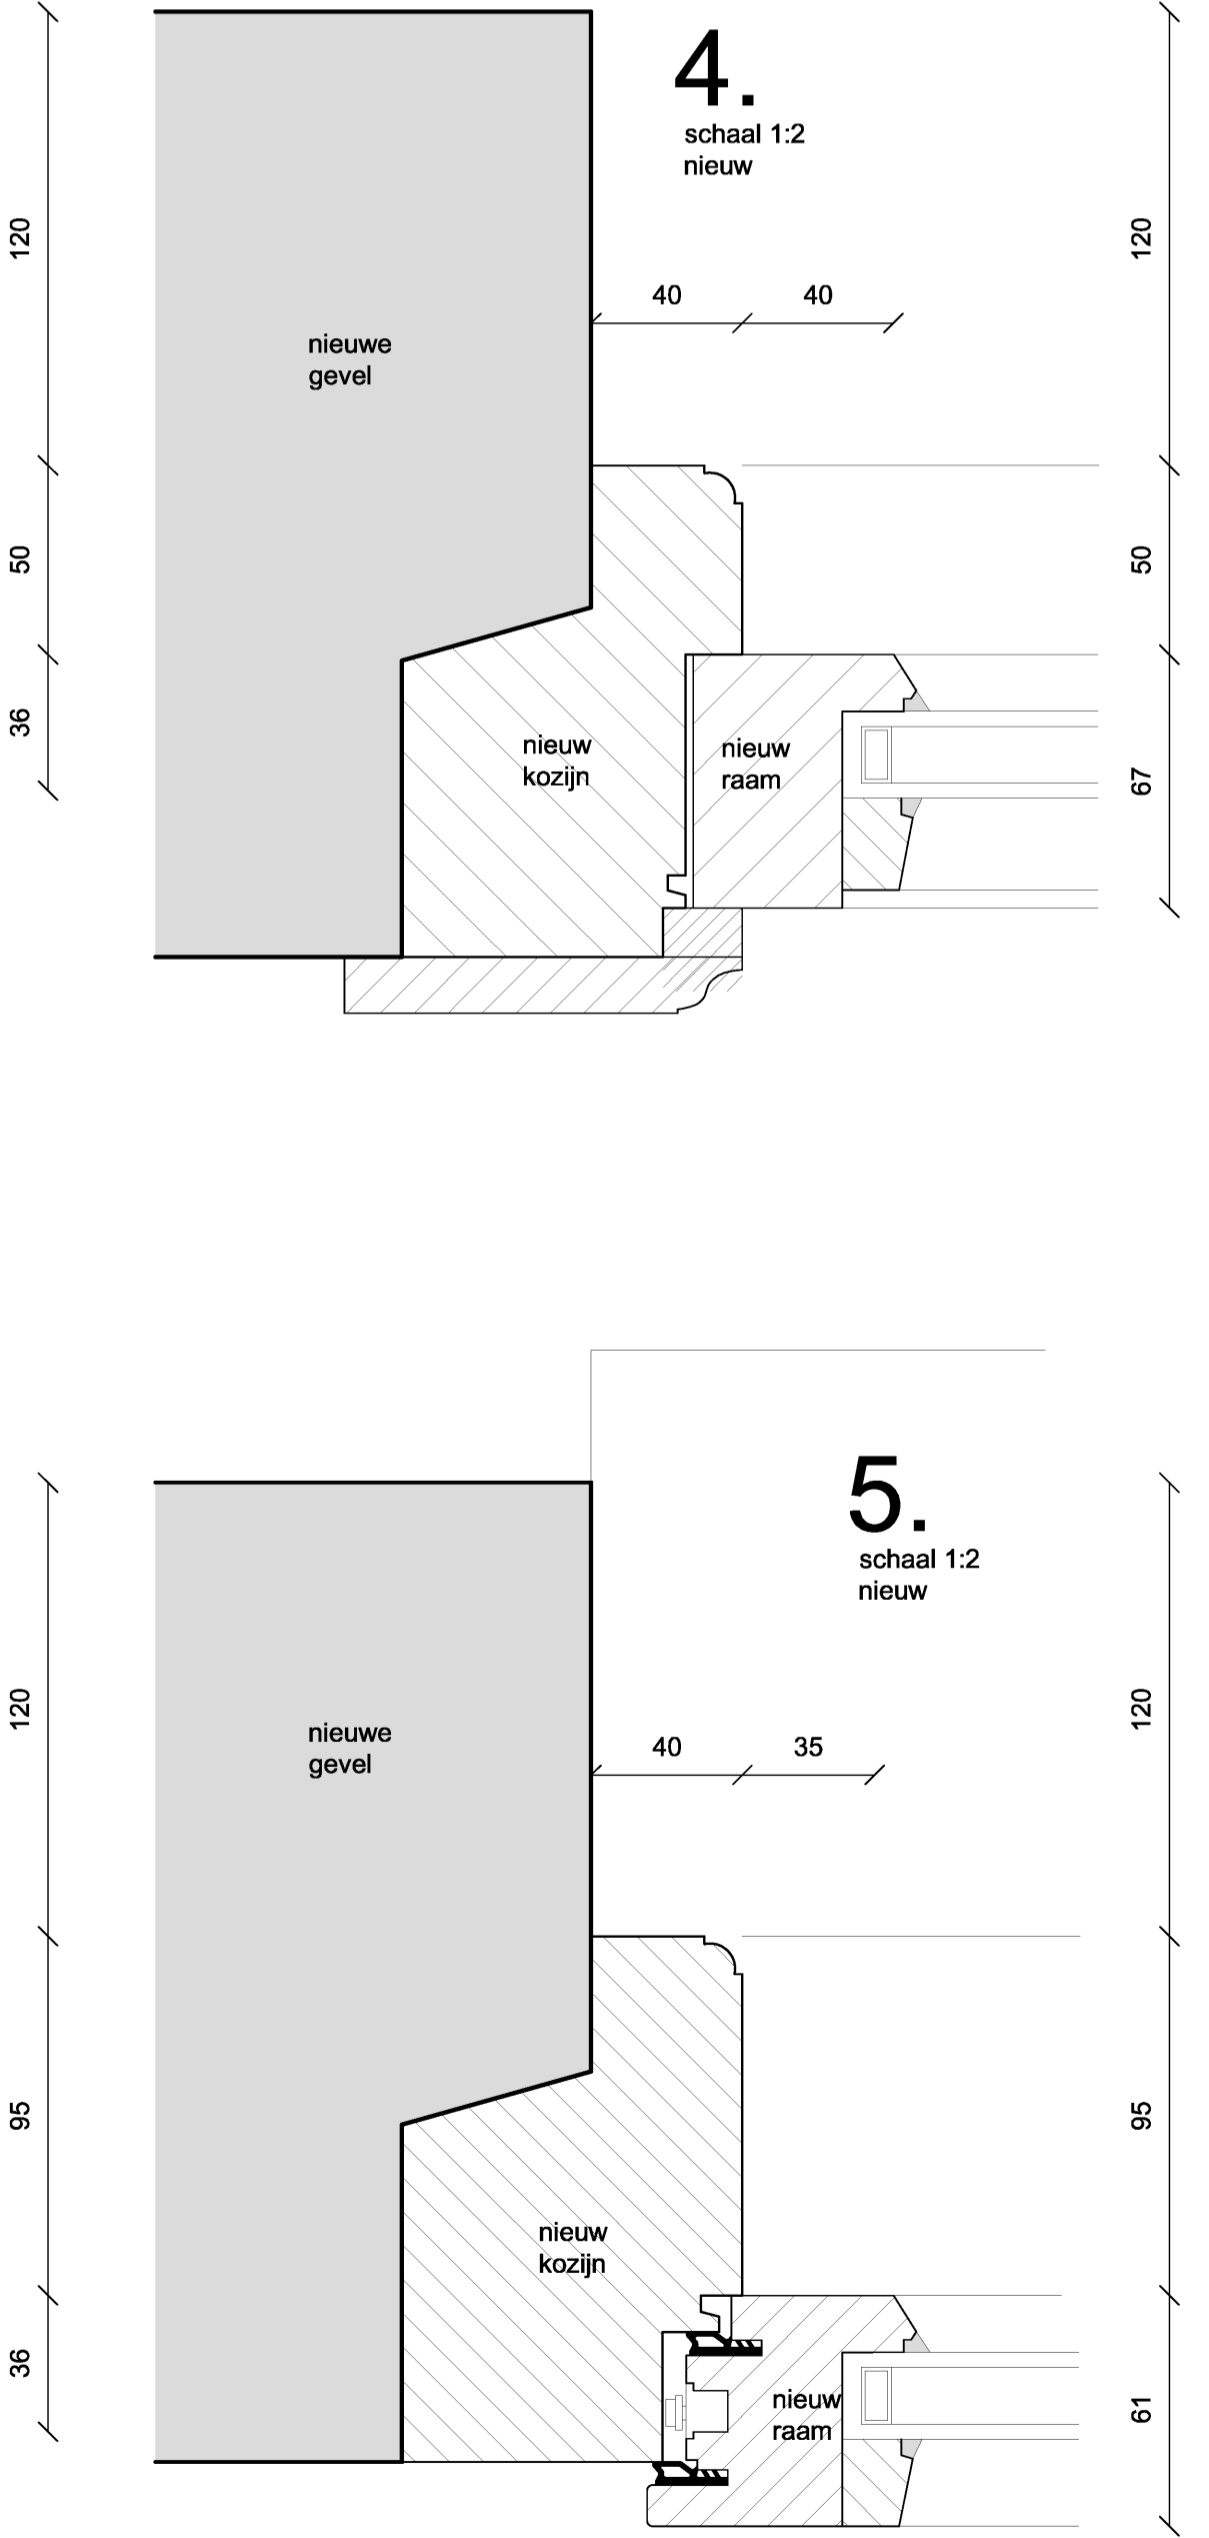
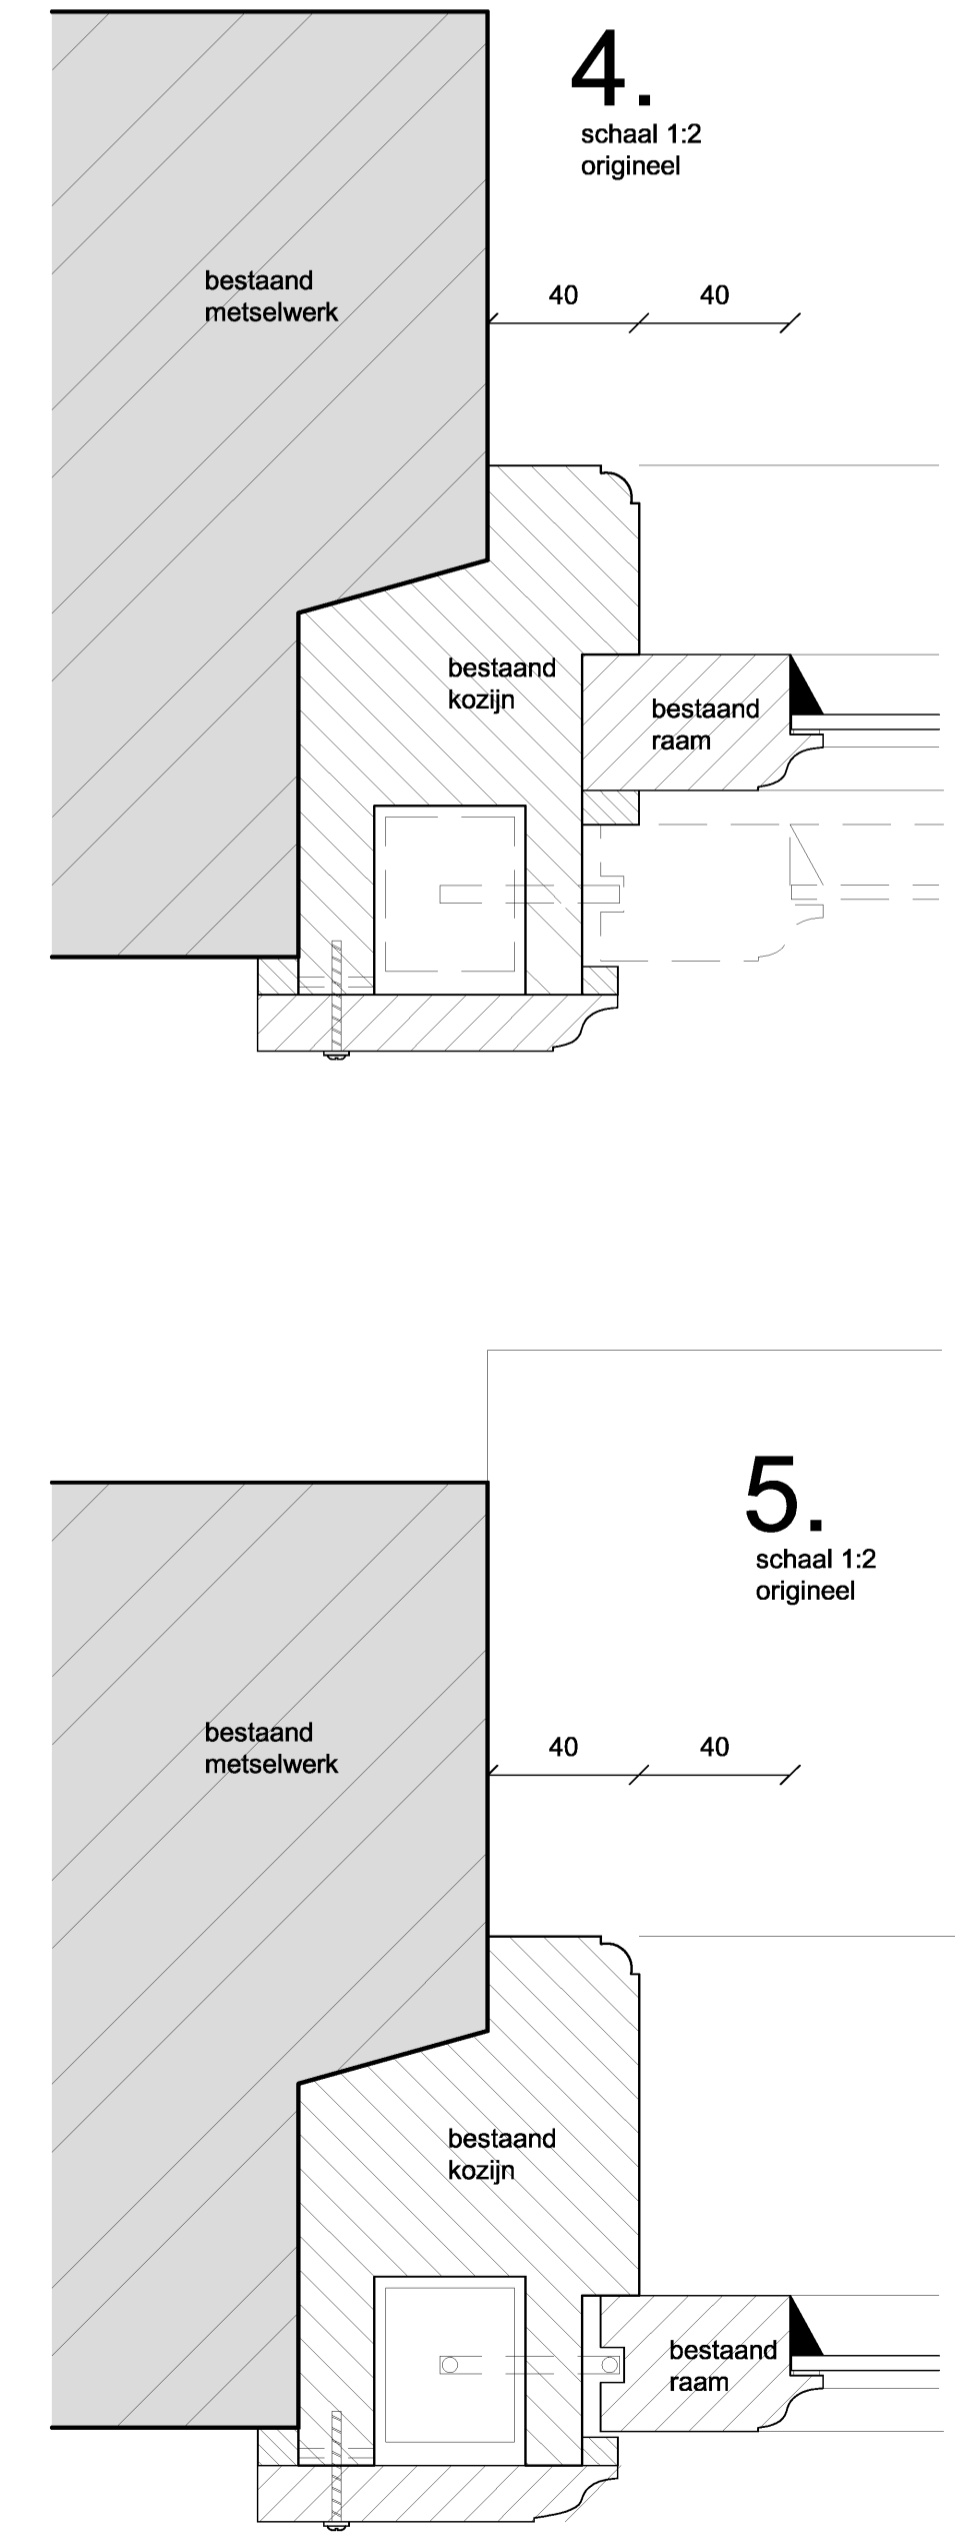


**DETAILS KOZIJNEN
VOORGEVEL**

- nieuwe merantie kozijnen
kleur RAL 9001
- nieuwe merantie ramen
kleur RAL 9001
- ramen voorzien van geïsoleerde
beglazing en verdekte ventilatie

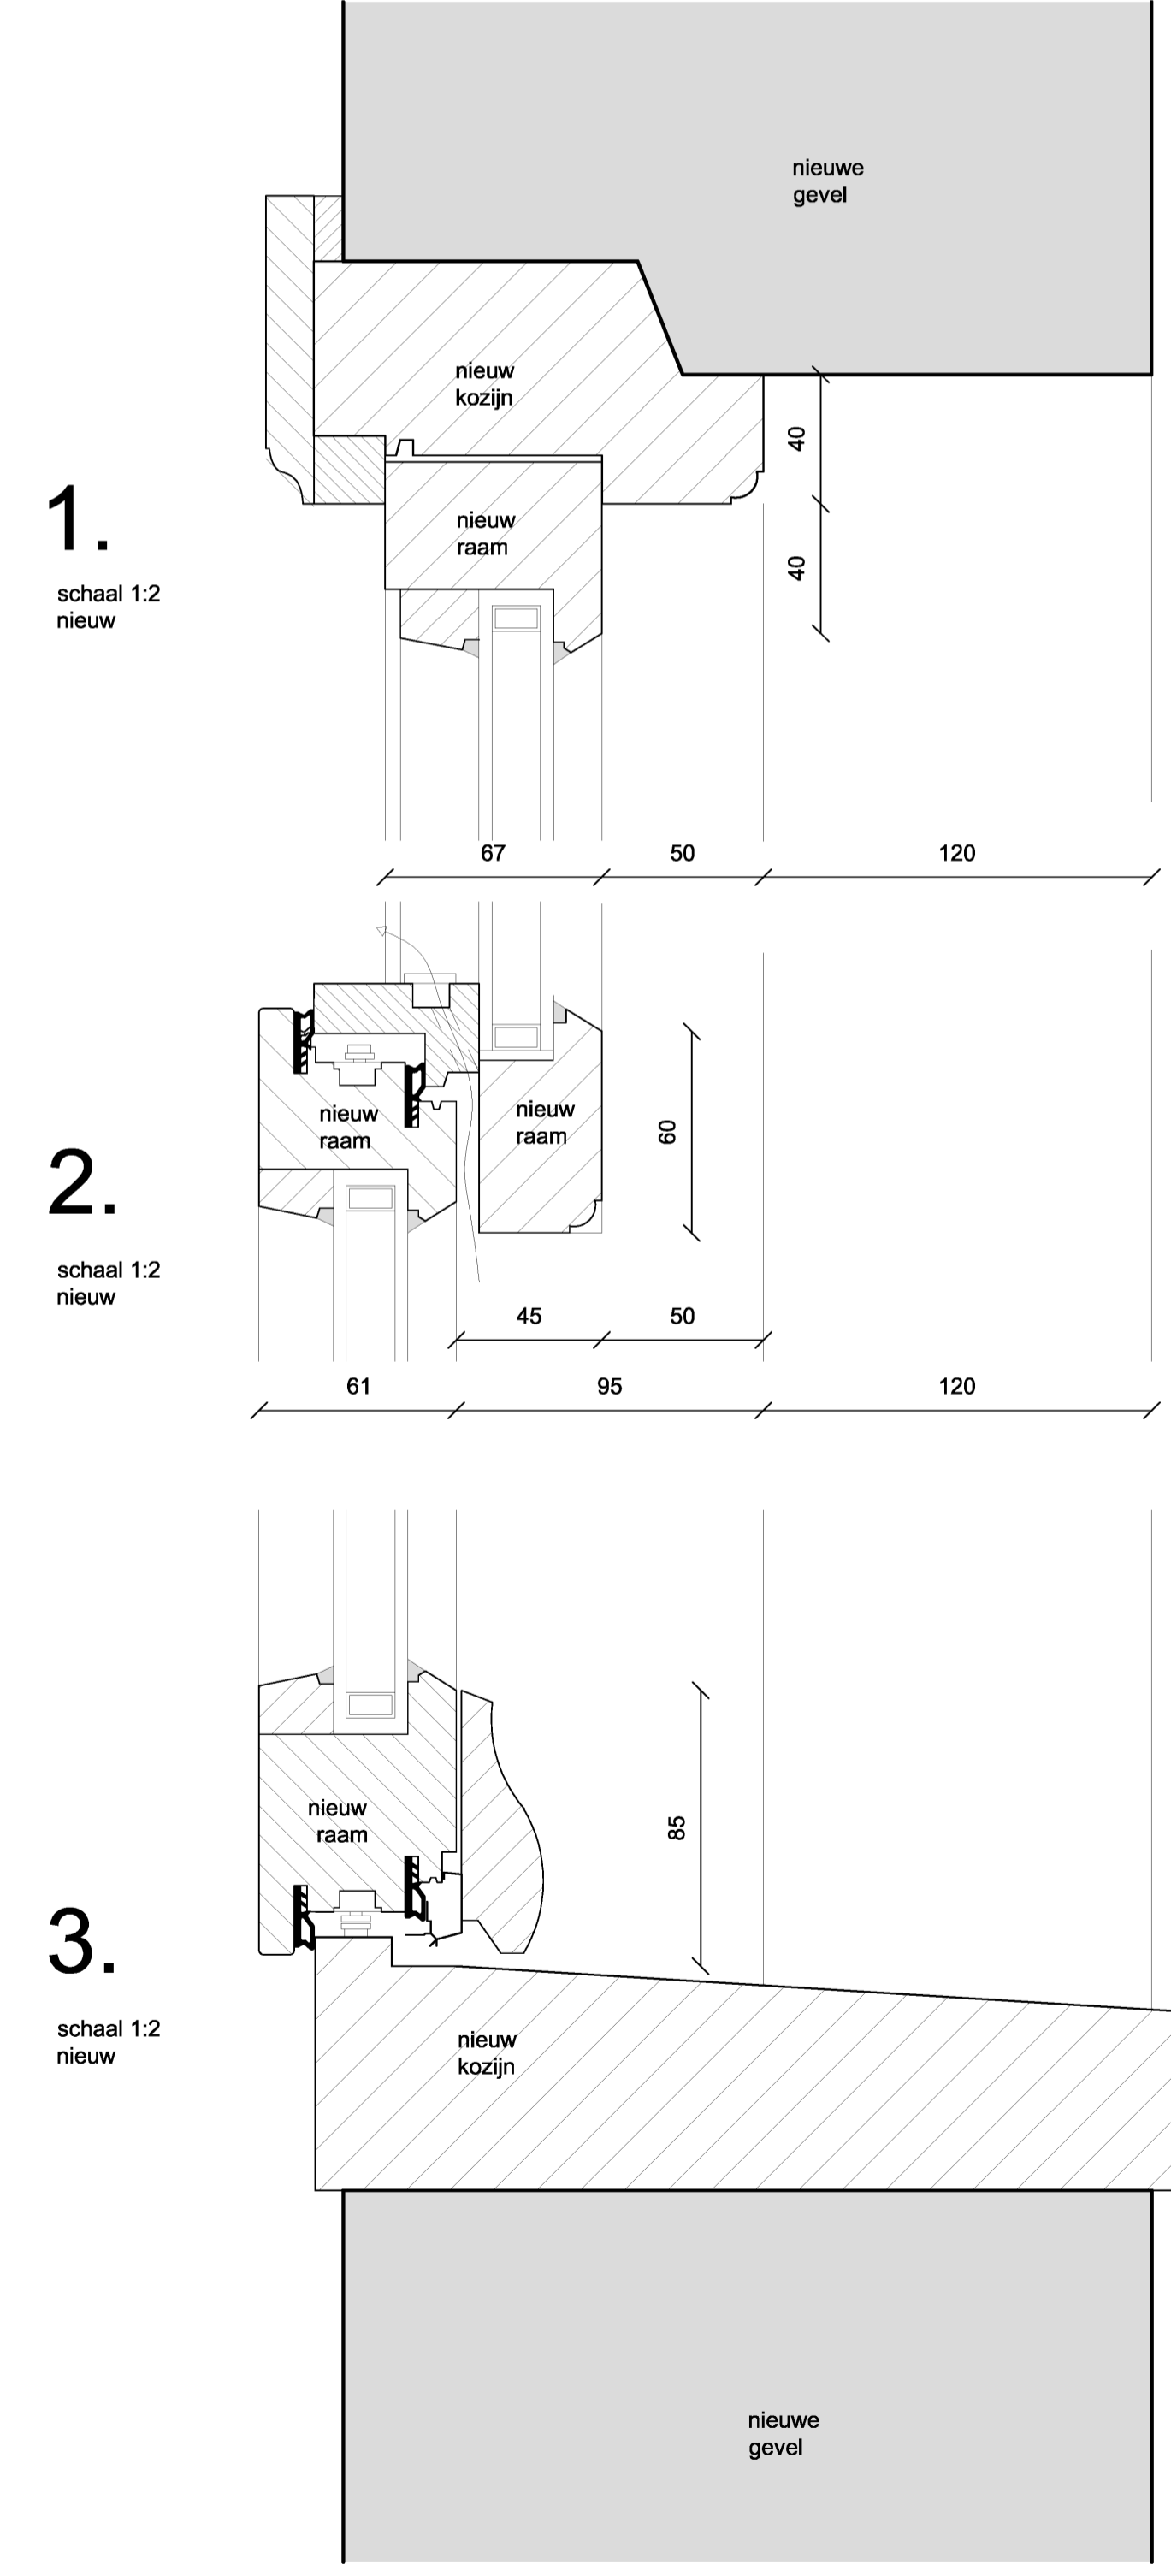

Aanzicht voorgevel /zijgevel
schaal 1:20

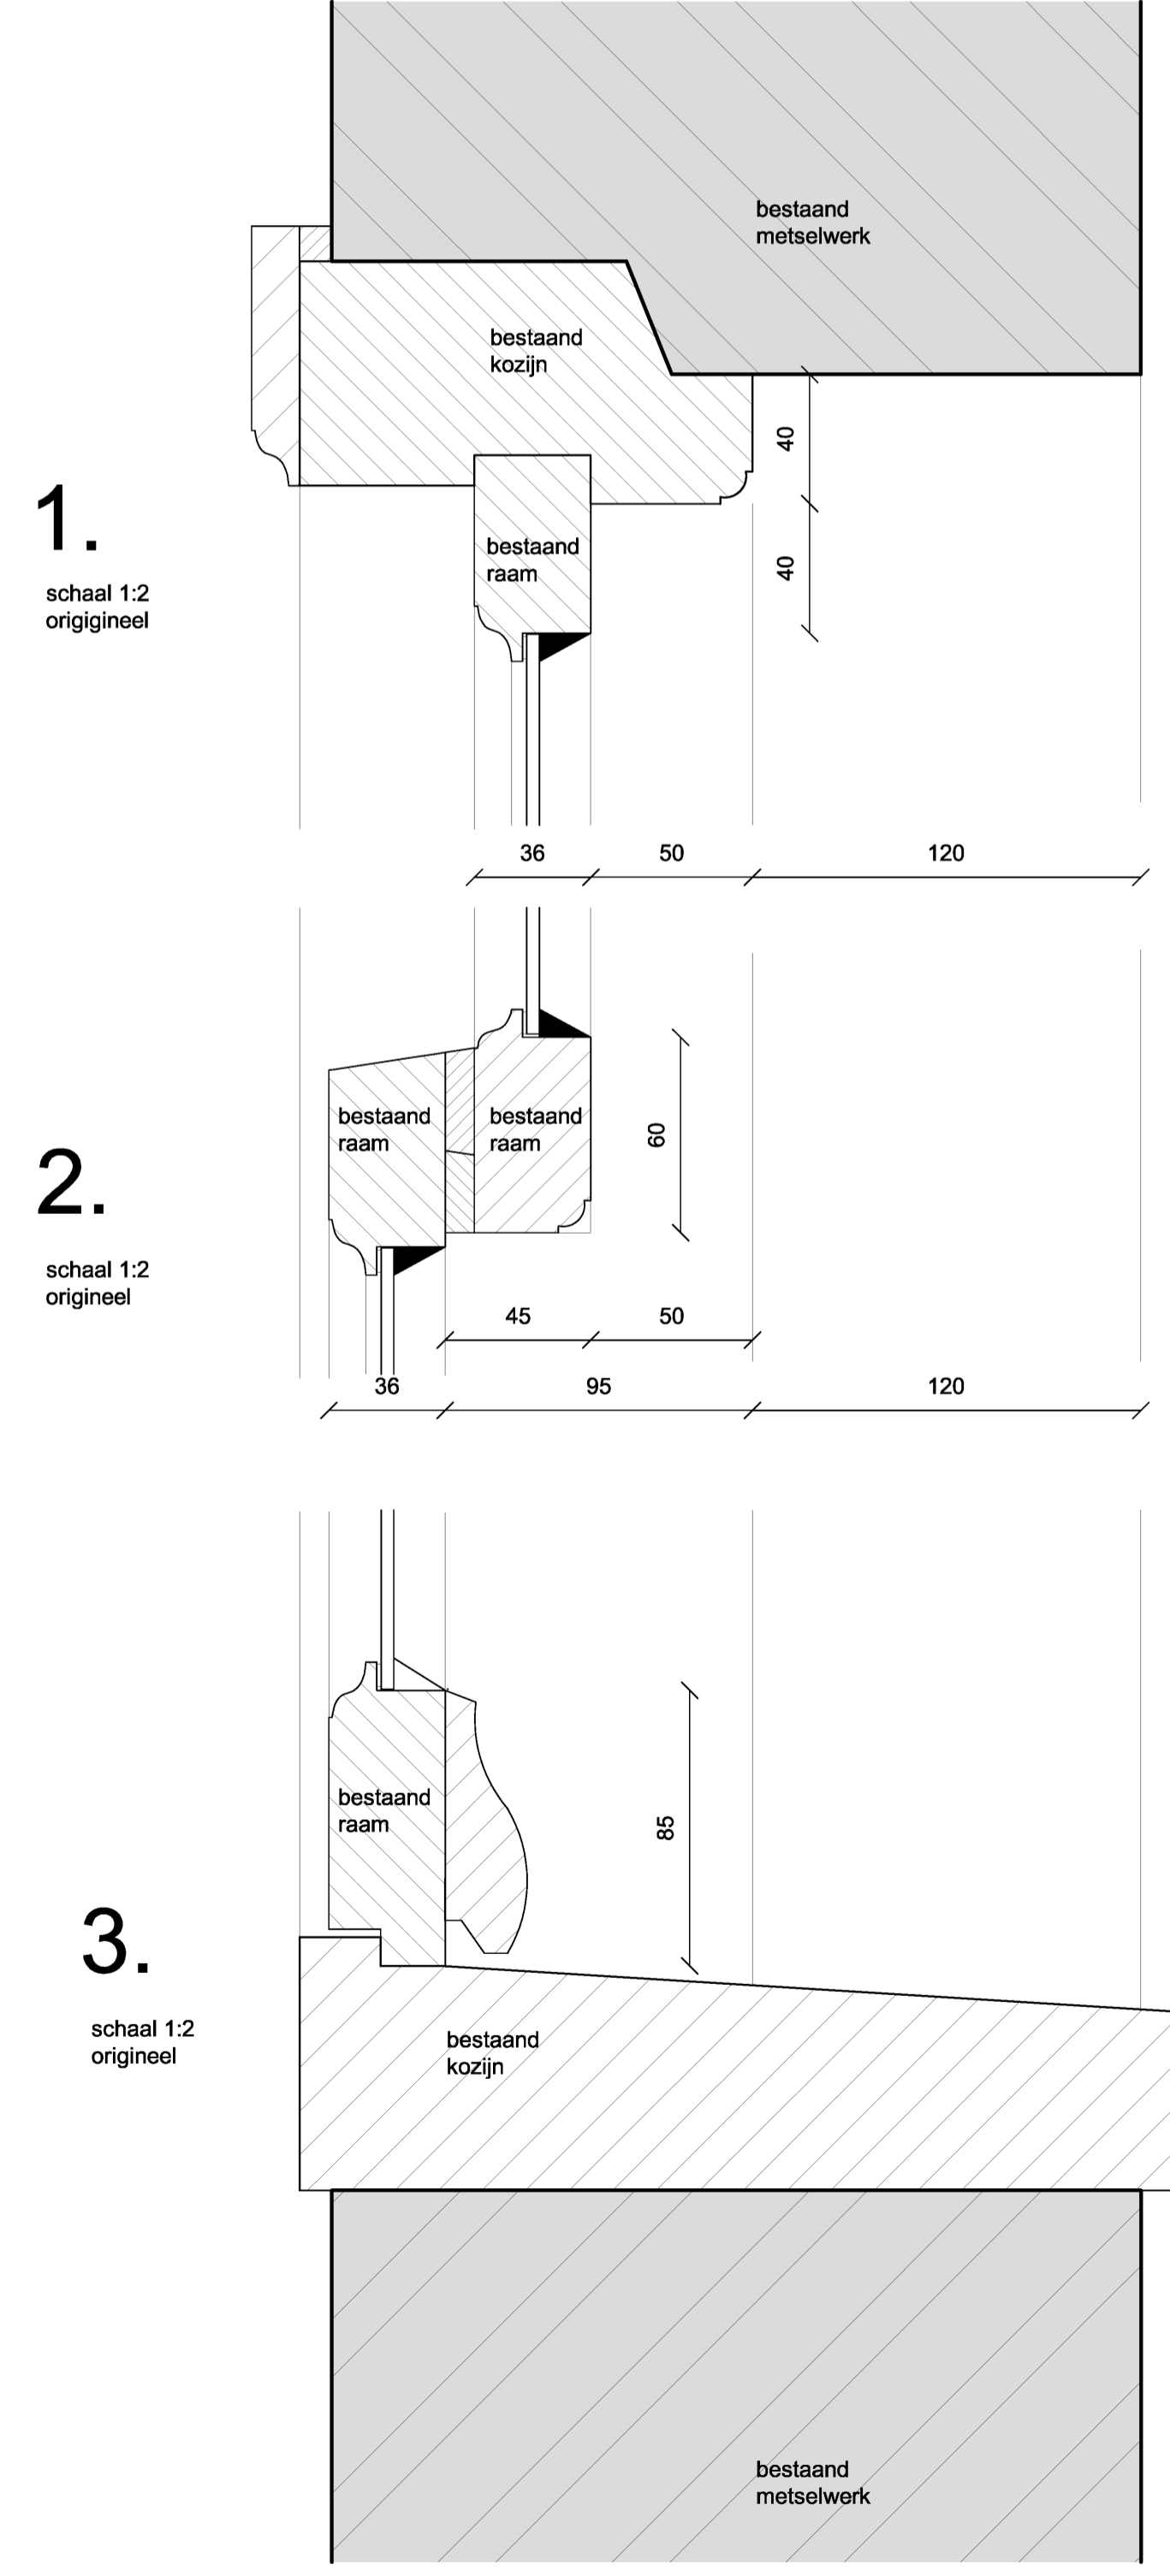

WEESPERZIJDE
130-131
Amsterdam

Onderwerp: Bestaande toestand
Nieuwe toestand

Fase: Omgevingsaanvraag



Datum: 09-02-2022

Gewijzigd:


Schaal: 1:20 1:2

Werknummer:

Tek. nr. **B.04**

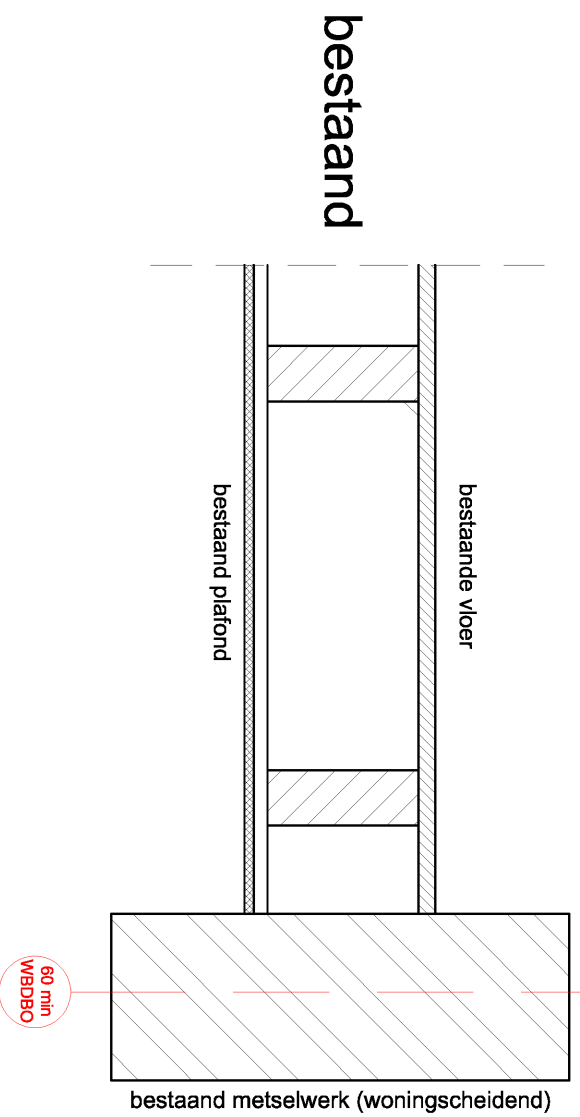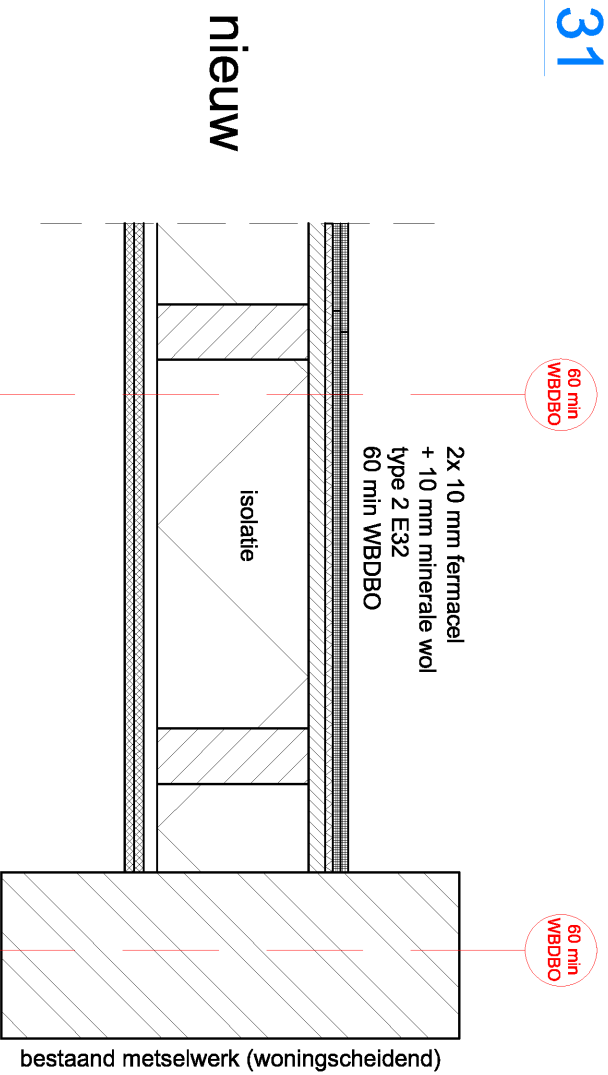

DETAIL 10

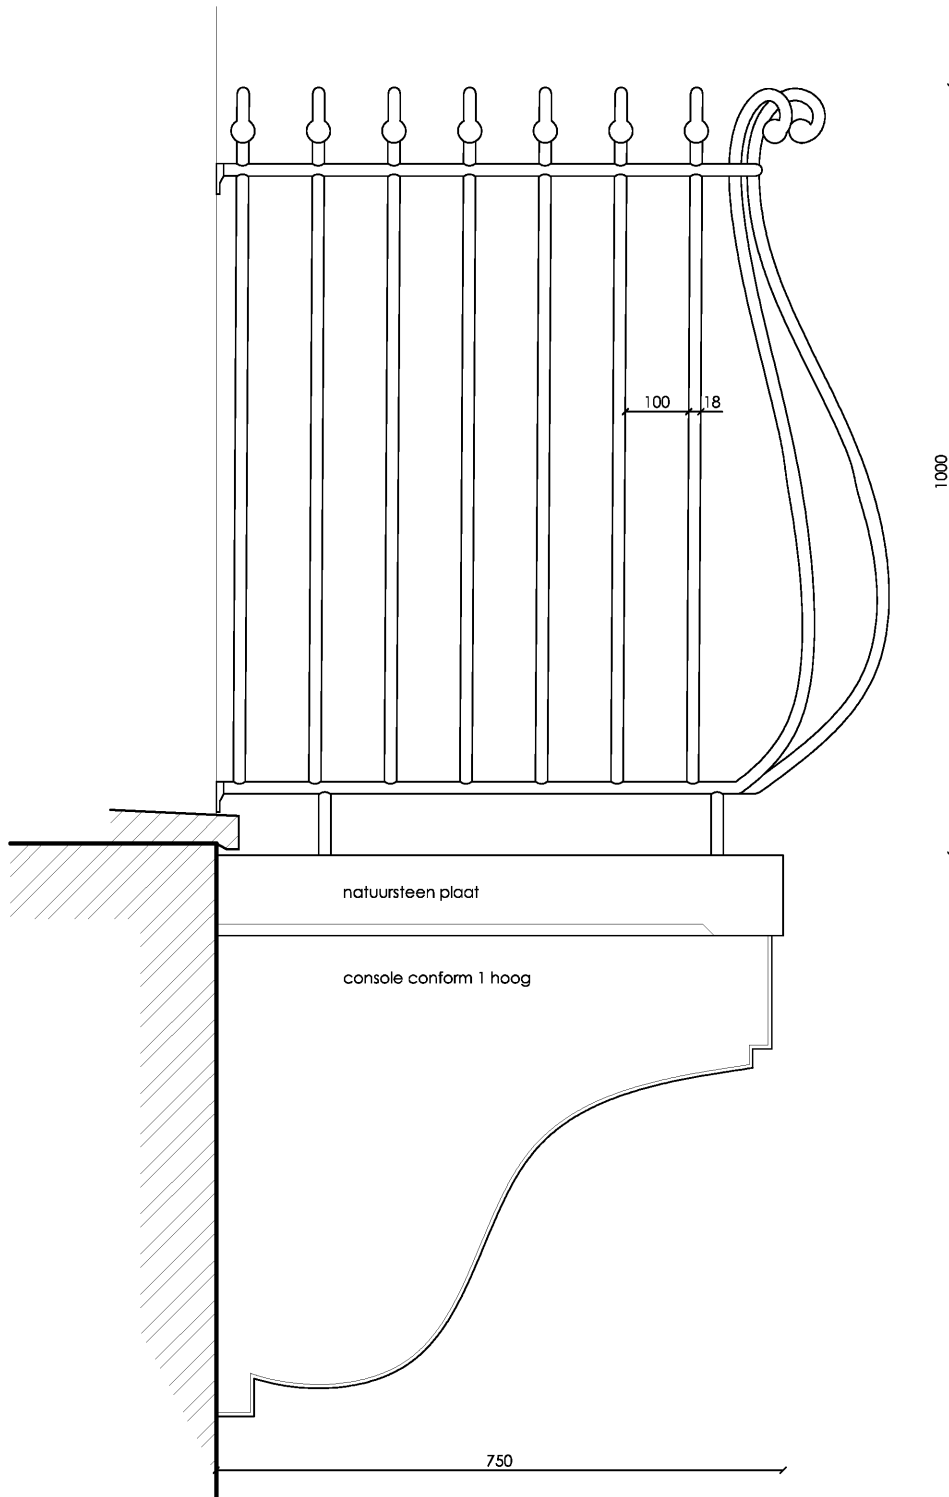

Alle rechten voorbehouden. In het geheel niet te kopiëren of te verspreiden.
Tenzij schriftelijk van de architect van de vermeldde informatie hier door.
Het is niet toegestaan de vermeldde informatie te verspreiden of te kopiëren.
recht te doen aan de vermeldde informatie en zijn te verspreiden of te kopiëren.