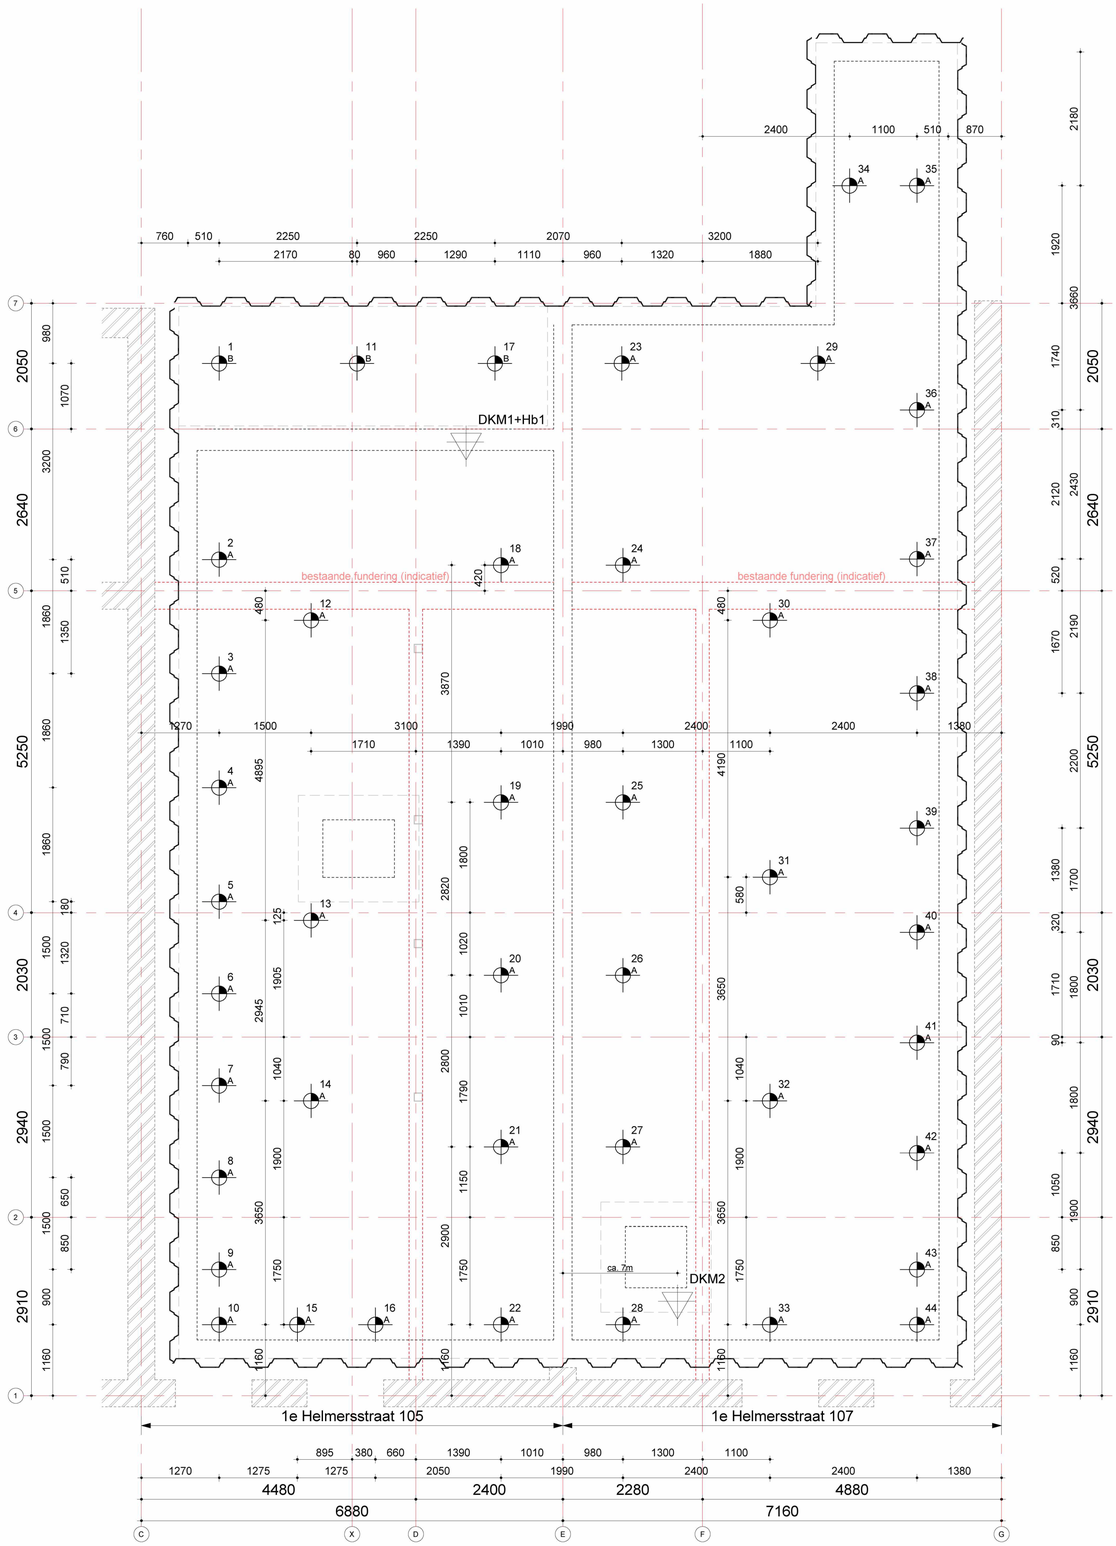

Paalsysteem: Schroefinjectiepaal

kwaliteit : **volgens leverancier**
milieuklasse : **volgens leverancier**
opmerkingen : **schoefinjectiebuis bij voorkeur minimaal 140mm i.v.m. met stutconstructie BG niveau**

maaiveld tijdens heien : **bovenzijde BG vloer (exacte maat in overleg met aannemer)**

peil : **Peil = ca. 0.75m + N.A.P. (i.h.w. te controleren)**

	afm. (mm.)	paalpuntniveau t.o.v. N.A.P. (mm.)	ok. betonconstr. t.o.v. N.A.P. (mm.)	merk t.b.v. ok. betonconstr.	paalbel. druk	paalbel. trek	kopm.	dwarskr.	aantal
	ø140/250/350	-19000	-2950	A	570kN	0 kN	30 kNm	0 kN	41
	ø140/250/350	-19000	-2600	B	570kN	0 kN	30 kNm	0 kN	3
Totaal									44

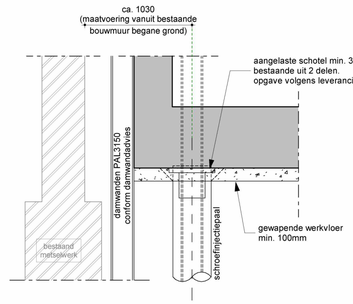

Principe uitzetten palen

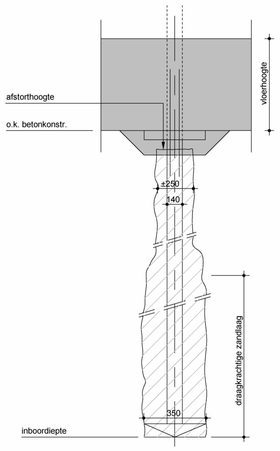

Algemeen detail paal

In de grond gemaakte palen
[Waal-compact-paal (schroef injectiepalen)]

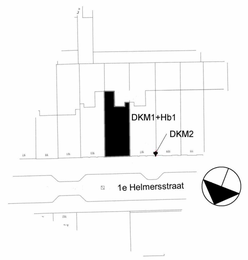

situatie

Geotechnisch onderzoek en funderinsadvies: Geo-Supporting bv - rapport 300.01-549221 - d.d. 15 februari 2022

BESTAANDE SITUATIE VOORAF CONTROLEREN EN INMETEN OM GETEKENDE UITGANGSPUNTEN TE CONTROLEREN

maatvoering in het werk te controleren

A 21-07-2023 wijzigingen i.v.m samentrekken fundering 105/107

datum 28-06-2023 | fase UO | status Definitief

project
Eerste Helmersstraat 105 Amsterdam

architect
IO Studio Amsterdam

opdrachtgever
Almade Vastgoed B.V.

VAN ROSSUM RAADGEVENDE INGENIEURS

Palenplan

schaal 1:50 | projectleider 5.1.2.e | akkoord
formaat A1 | getekend 5.1.2.e
ordernr. 10756 | bouwdeel | fase U | niveau 0 | volgnr. K1P01 | revisie A

www.vanrossumbv.nl info@vanrossumbv.nl