BESTELLER:
WERKSPOOR N.V.
AMSTERDAM.

PLAN – TEEKENING.
NIEUWE GROOTE STELPLAATS.
ACHTERFABRIEK.

DE WIJZIGINGEN ZIJN MET ROOD AANGEDUID

Lett.	WIJZIGING	Paraat	Dat.
A	MAGAZIJNSTELLING GEWEZEN. TEKENING GECOMPLETEERD.		
B	TEKENING GECOMPLETEERD.		

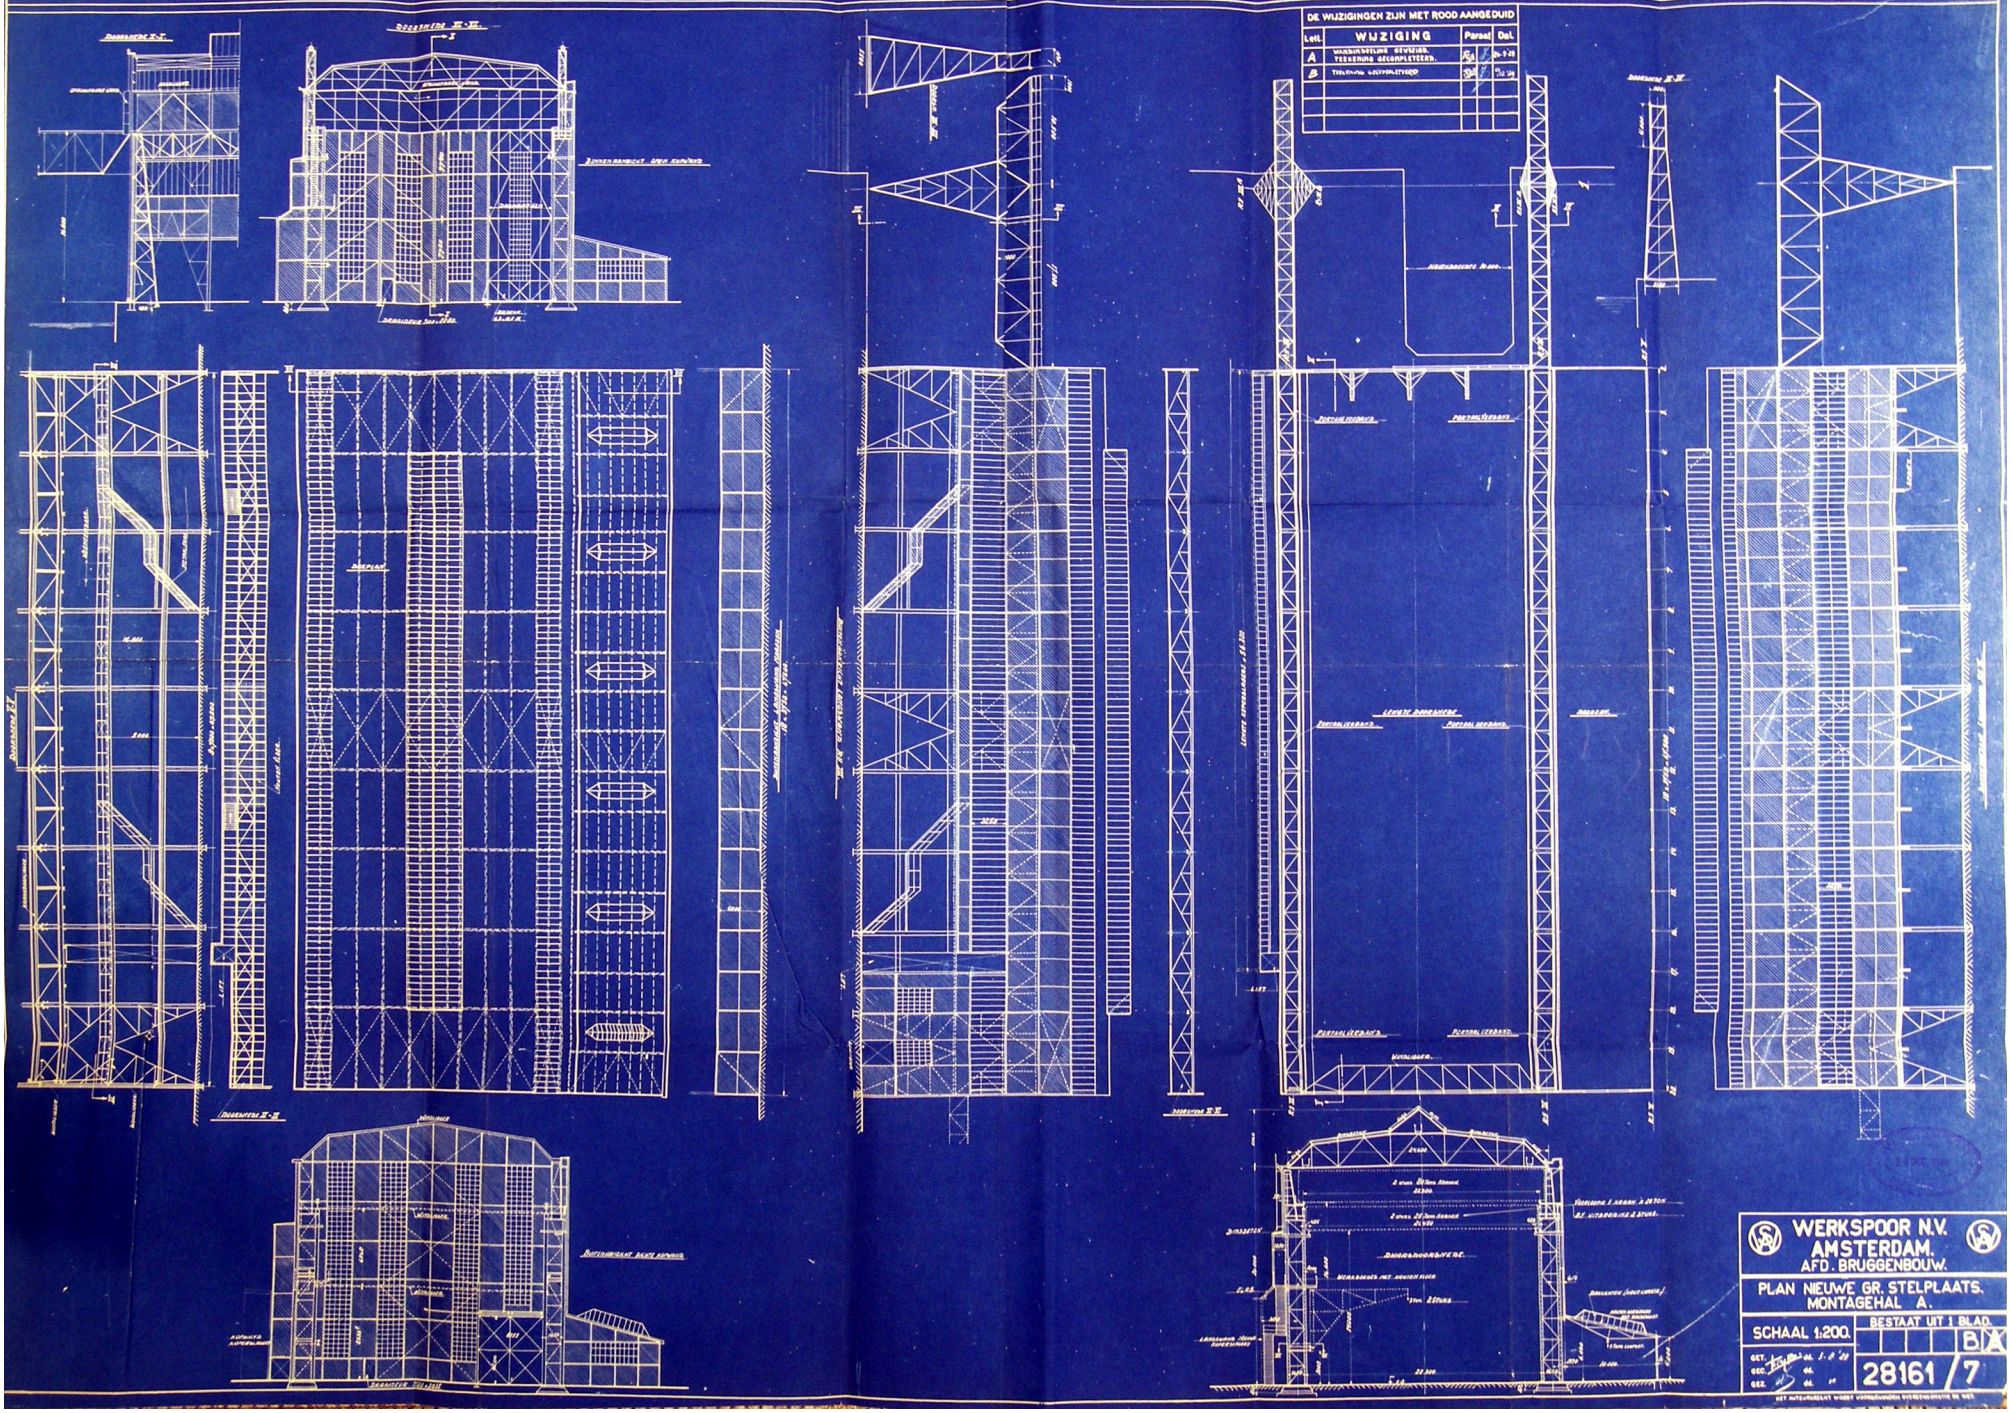
DOORSNEDE Z-Z
DOORSNEDE X-X
DOORSNEDE Y-Y