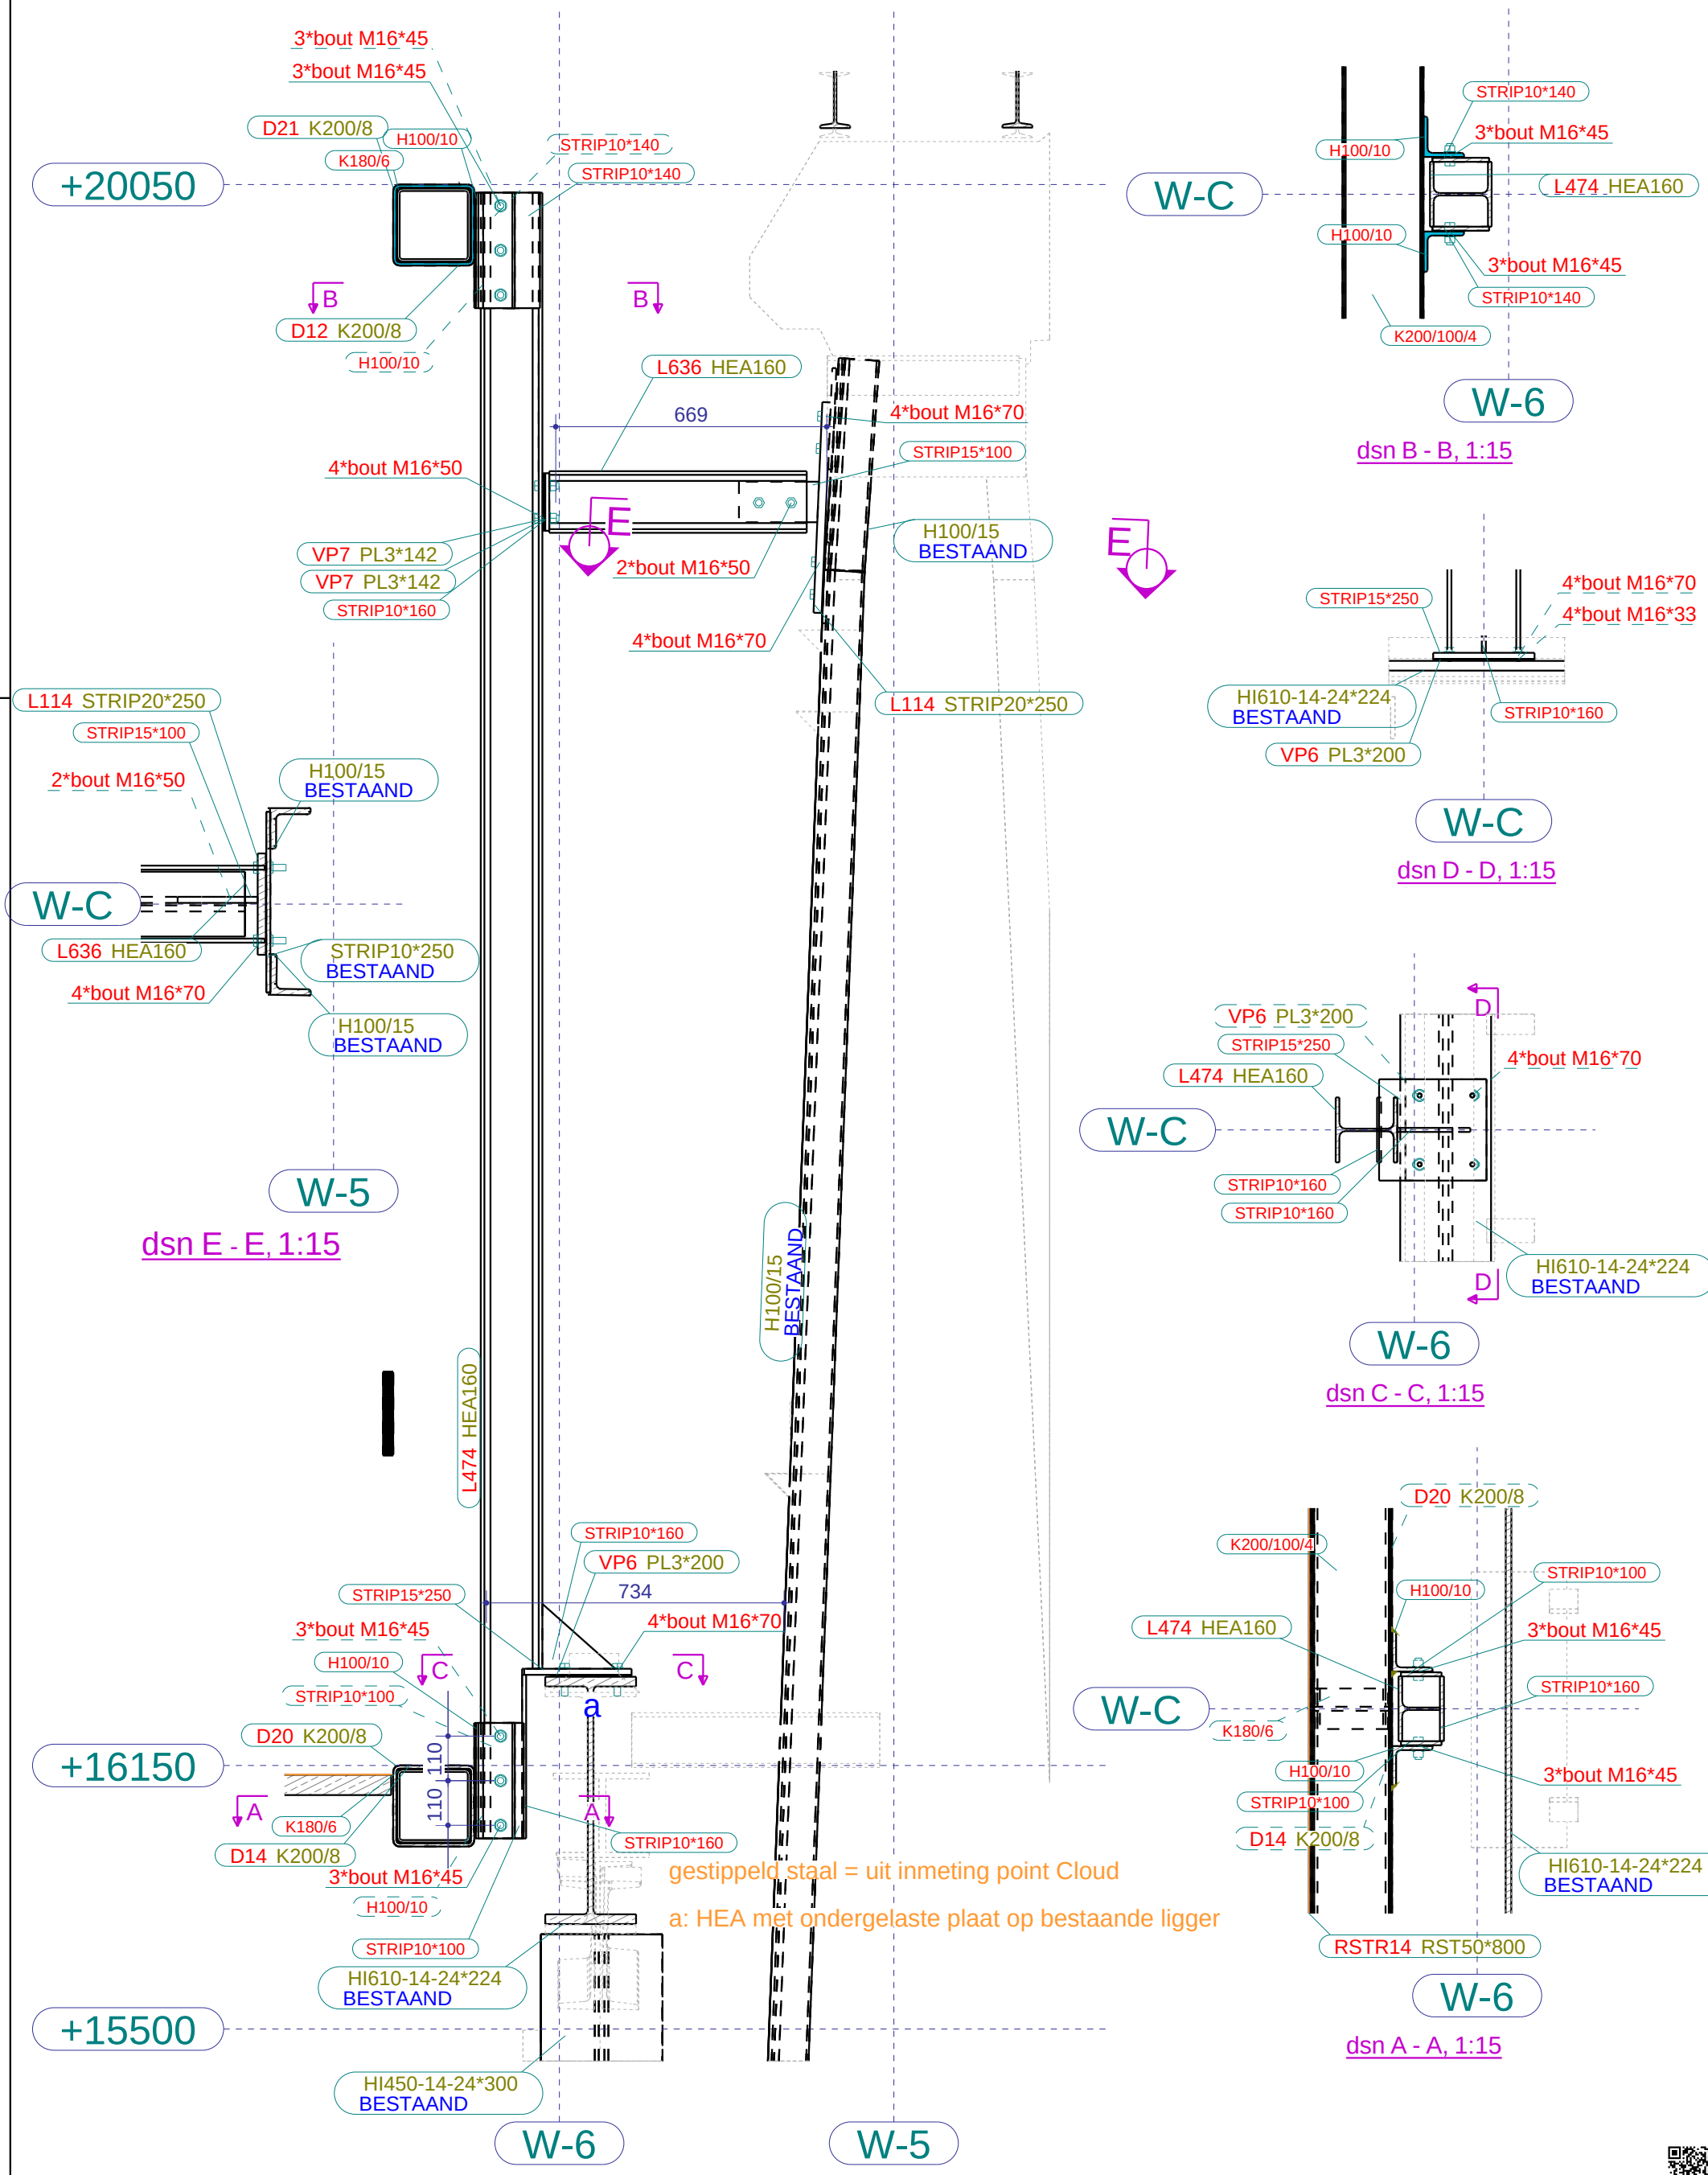


Fabricage en montage volgens NEN-EN 1090-2
Functionele tolerantie klasse: 1 | Uitvoeringsklasse: EXC2

| Rev. no. | Revisie merk | Revisie omschrijving | Revisie datum |
|---|---|---|---|
| 4 | D | DEFINITIEF | 21.03.2022 |
| 3 | C | revisie diversen | 11.02.2022 |
| 2 | B | revisie | 27.10.2021 |
| 1 | A | revisie | 21.01.2021 |

5.1, 2, e

Werk: Werkspoor Oostenburg kavel 3 fase 1
Onderwerp: B13 KNOOP GOOT 20050+
Opdrachtgever: Homines Bouw b.v.
Amsterdam

Getekend: 5.1, 2, e
Datum: 21.03.2022
Schaal: zie aanzicht

Teken- en Adviesburo
Tel: 0342-475320
Gerard van Meerveld

Materiaalsoorten en kwaliteiten: Platen en profielen S235JR volgens NEN-EN 10025-2, buis en kokerprofielen: S355J2H volgens NEN-EN 10210-1 (warmvervaardigd) S275J0H volgens NEN-EN 10219-1 (koudvervaardigd)
Lassen a=4, tenzij anders vermeld, volgens NEN-EN-ISO 2553:2014. Boutkwaliteit 8.8, tenzij anders vermeld
Projectie:

KOOIJ & DEKKER ingenieursbureau
Kooij&Dekker bv
Oosteinde 11
Postbus 266
3840 AG Harderwijk
TEL +31 (0) 341 41 22 93
FAX +31 (0) 341 41 22 95
EMAIL info@kooijdekker.nl
WEB www.kooijdekker.nl

Project: 3083
Tekening: G [103]
Formaat: A3
Status: UITVOERING

Tekla Structures