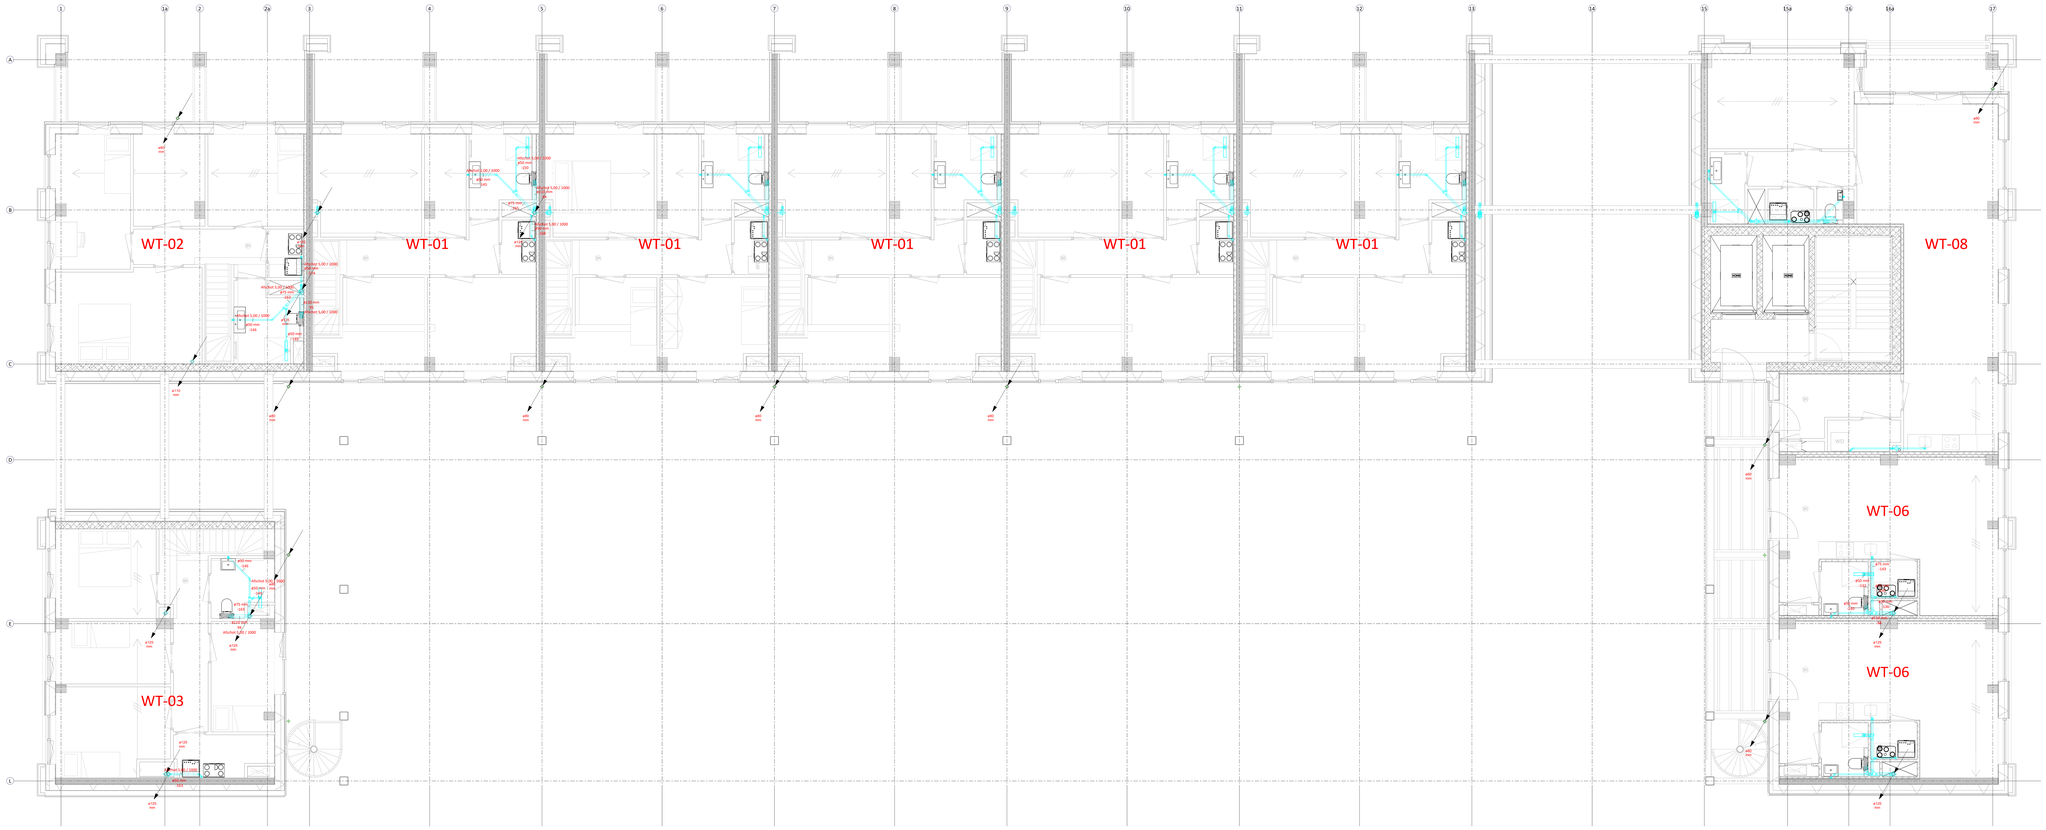

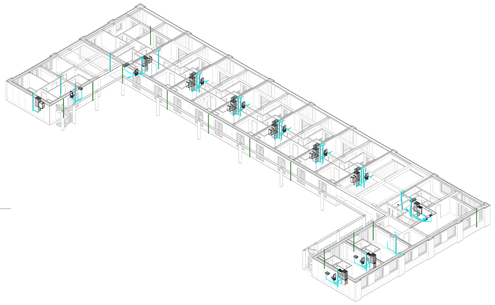

3D - Tweede verdieping - Riolering

02 tweede verdieping - Riolering

Schaal: 1 : 50

Rainwaterwater
Symbool | Omschrijving
Riolering
Hemelwaterafvoer
Naar beneden
Naar boven
Van beneden
Van boven
Naar boven doorgaand
Naar onder doorgaand
Ontstoppingsstuk

Revisie	Datum	Modelteur	Omschrijving	Paraaf
A				
B				
C				
D				
E				
F	07-09-2023	Tinp	Definitief	

Project
De Koffiefabriek Amsterdam
Werktuigbouwkundige installaties

Locatie
Joan Muyskenweg 19
1096 BL Amsterdam (NL)

Onderdeel: Tinp
Fase: Definitief
Project leider: Dennis Dreesenp
Tekening: Meerosch

Titel
tweede verdieping

Meerosch BIM ALL Building value

07-09-2023

RI-102