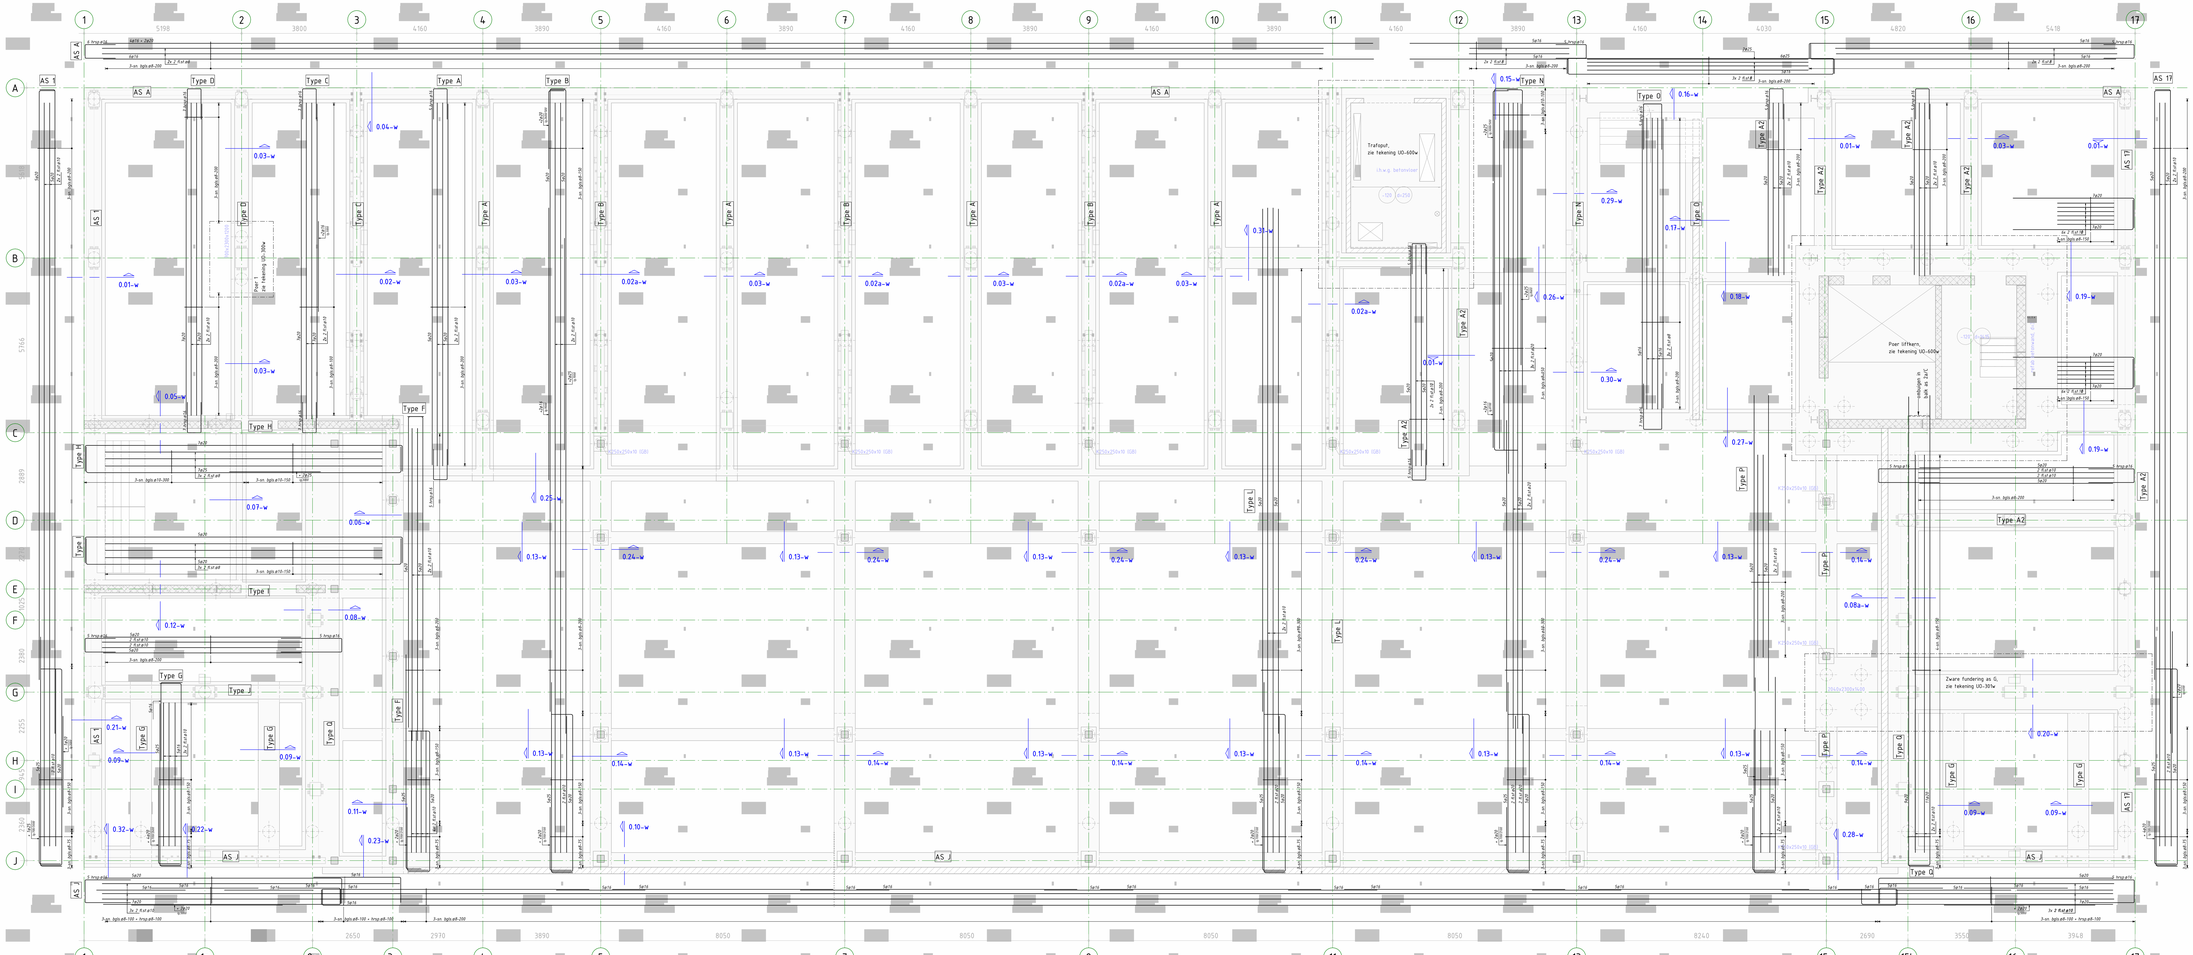

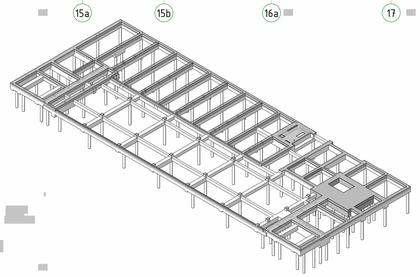

WAPENINGSLIJSTEN

MUREN / WAND

BALK / PIER

L.B. = laag boven
L.O. = laag onder

bij wand achter/buiten
bij wand voor/binnen

staven boven en 3 staven onder (bij vloer)
of
3 staven voor en 3 staven achter (bij wand)

Bijlegwapening haken van binnen naar buiten bijleggen. Indien bijlegwap. gebundeld wordt met beenwap., strafhaegte bijlegwap. uitvoeren conform rennovatiegelijkes- en verankeringslengtes.

PRINCIPE BALKSPARING KLEINER DAN OP GELIJK AAN: 200 mm

GEBIED VAN SPARING

hgts gaten

CONTROLE CONSTRUCTEUR

hgts gaten

hgts gaten

hgts gaten