



Nieuwe Nieuwstraat

Suikerbakerssteeg

Nieuwezijds Voorburgwal

concrete
BOPARAI ASSOCIATES architecten

Jacob Corneliszstraat 1 | 1511 BM Oostzaan | +31(0)75-6555555 | www.boparai.nl | office@boparai.nl

Datum : 07-07-2014
 Project : Verbouwing Nieuwezijds Voorburgwal 67
 Onderwerp : Begane grond
 Opdrachtgever : Accor
 Projectstatus : Toestand volgens verleende vergunning
 Ontwerp : concrete
 Getekend : BB - RW

Schaal : 1:100/A2
 Projectnummer : 339
 Tekeningnummer : 801

toestand conform omgevingsvergunning
 tekening 401 d.d. 27-03-2013

Alle maten dienen in het werk te worden gecontroleerd



Nieuwe Nieuwstraat

Suikerbakerssteeg

Nieuwezijds Voorburgwal

toestand conform omgevingsvergunning
tekening 402 d.d. 27-03-2013

Alle maten dienen in het werk te worden gecontroleerd

concrete oudzijds achterburgwal 78a +31 (0)20 5200 200
1012 dr amsterdam info@concreteamsterdam.nl
the netherlands www.concreteamsterdam.nl

BOPARAI ASSOCIATES architecten
Jacob Corneliszstraat 1 | 1511 BM Oostzaan | +31(0)75-6555555 | www.boparai.nl | office@boparai.nl

Datum : 07-07-2014	Project : Verbouwing Nieuwezijds Voorburgwal 67
Onderwerp : 1e verdieping	Opdrachtgever : Accor
Projectstatus : Toestand volgens verleende vergunning	Ontwerp : concrete
Schaal : 1:100/A2	Getekend : BB - RW
Projectnummer : 339	Tekeningnummer : 802



toestand conform omgevingsvergunning
tekening 403 d.d. 27-03-2013

Alle maten dienen in het werk te worden gecontroleerd

concrete oudzijds achterburgwal 78a +31 (0)20 5200 200
1012 dr amsterdam info@concreteamsterdam.nl
the netherlands www.concreteamsterdam.nl

BOPARAI ASSOCIATES architecten
Jacob Corneliszstraat 1 | 1511 BM Oostzaan | +31(0)75-6555555 | www.boparai.nl | office@boparai.nl

Datum : 07-07-2014	Project : Verbouwing Nieuwezijds Voorburgwal 67
Onderwerp : 2e verdieping	Opdrachtgever : Accor
Projectstatus : Toestand volgens verleende vergunning	Ontwerp : concrete
Schaal : 1:100/A2	Getekend : BB - RW
Projectnummer : 339	Tekeningnummer : 803



toestand conform omgevingsvergunning
tekening 404 d.d. 27-03-2013

Alle maten dienen in het werk te worden gecontroleerd

concrete oudzijds achterburgwal 78a +31(0)20 5200 200
1012 dr amsterdam info@concreteamsterdam.nl
the netherlands www.concreteamsterdam.nl

BOPARAI ASSOCIATES architecten
Jacob Corneliszstraat 1 | 1511 BM Oostzaan | +31(0)75-6555555 | www.boparai.nl | office@boparai.nl

Datum : 07-07-2014	Project : Verbouwing Nieuwezijds Voorburgwal 67
Onderwerp : 3e verdieping	Opdrachtgever : Accor
Projectstatus : Toestand volgens verleende vergunning	Onwerp : concrete
Schaal : 1:100/A2	Getekend : BB - RW
Projectnummer : 339	Tekeningnummer : 804



toestand conform omgevingsvergunning
tekening 405 d.d. 27-03-2013

Alle maten dienen in het werk te worden gecontroleerd

concrete oudzijds achterburgwal 78a +31 (0)20 5200 200
1012 dr amsterdam info@concreteamsterdam.nl
the netherlands www.concreteamsterdam.nl

BOPARAI ASSOCIATES architecten
Jacob Corneliszstraat 1 | 1511 BM Oostzaan | +31(0)75-6555555 | www.boparai.nl | office@boparai.nl

Datum : 07-07-2014	Project : Verbouwing Nieuwezijds Voorburgwal 67
Onderwerp : 4e verdieping	Opdrachtgever : Accor
Projectstatus : Toestand volgens verleende vergunning	Ontwerp : concrete
Getekend : BB - RW	Projectnummer : 339
Schaal : 1:100/A2	Tekeningnummer : 805




toestand conform omgevingsvergunning
tekening 406 d.d. 27-03-2013

Alle maten dienen in het werk te worden gecontroleerd

concrete oudezijds achterburgwal 78a +31(0)20 5200 200
1012 dr amsterdam info@concreteamsterdam.nl
the netherlands www.concreteamsterdam.nl

BOPARAI ASSOCIATES architecten
Jacob Corneliszstraat 1 | 1511 BM Oostzaan | +31(0)75-6555555 | www.boparai.nl | office@boparai.nl

Datum : 07-07-2014	Project : Verbouwing Nieuwezijds Voorburgwal 67
Onderwerp : 5e verdieping	Opdrachtgever : Accor
Projectstatus : Toestand volgens verleende vergunning	Ontwerp : concrete
Schaal : 1:100/A2	Getekend : BB - RW
Projectnummer : 339	Tekeningnummer : 806

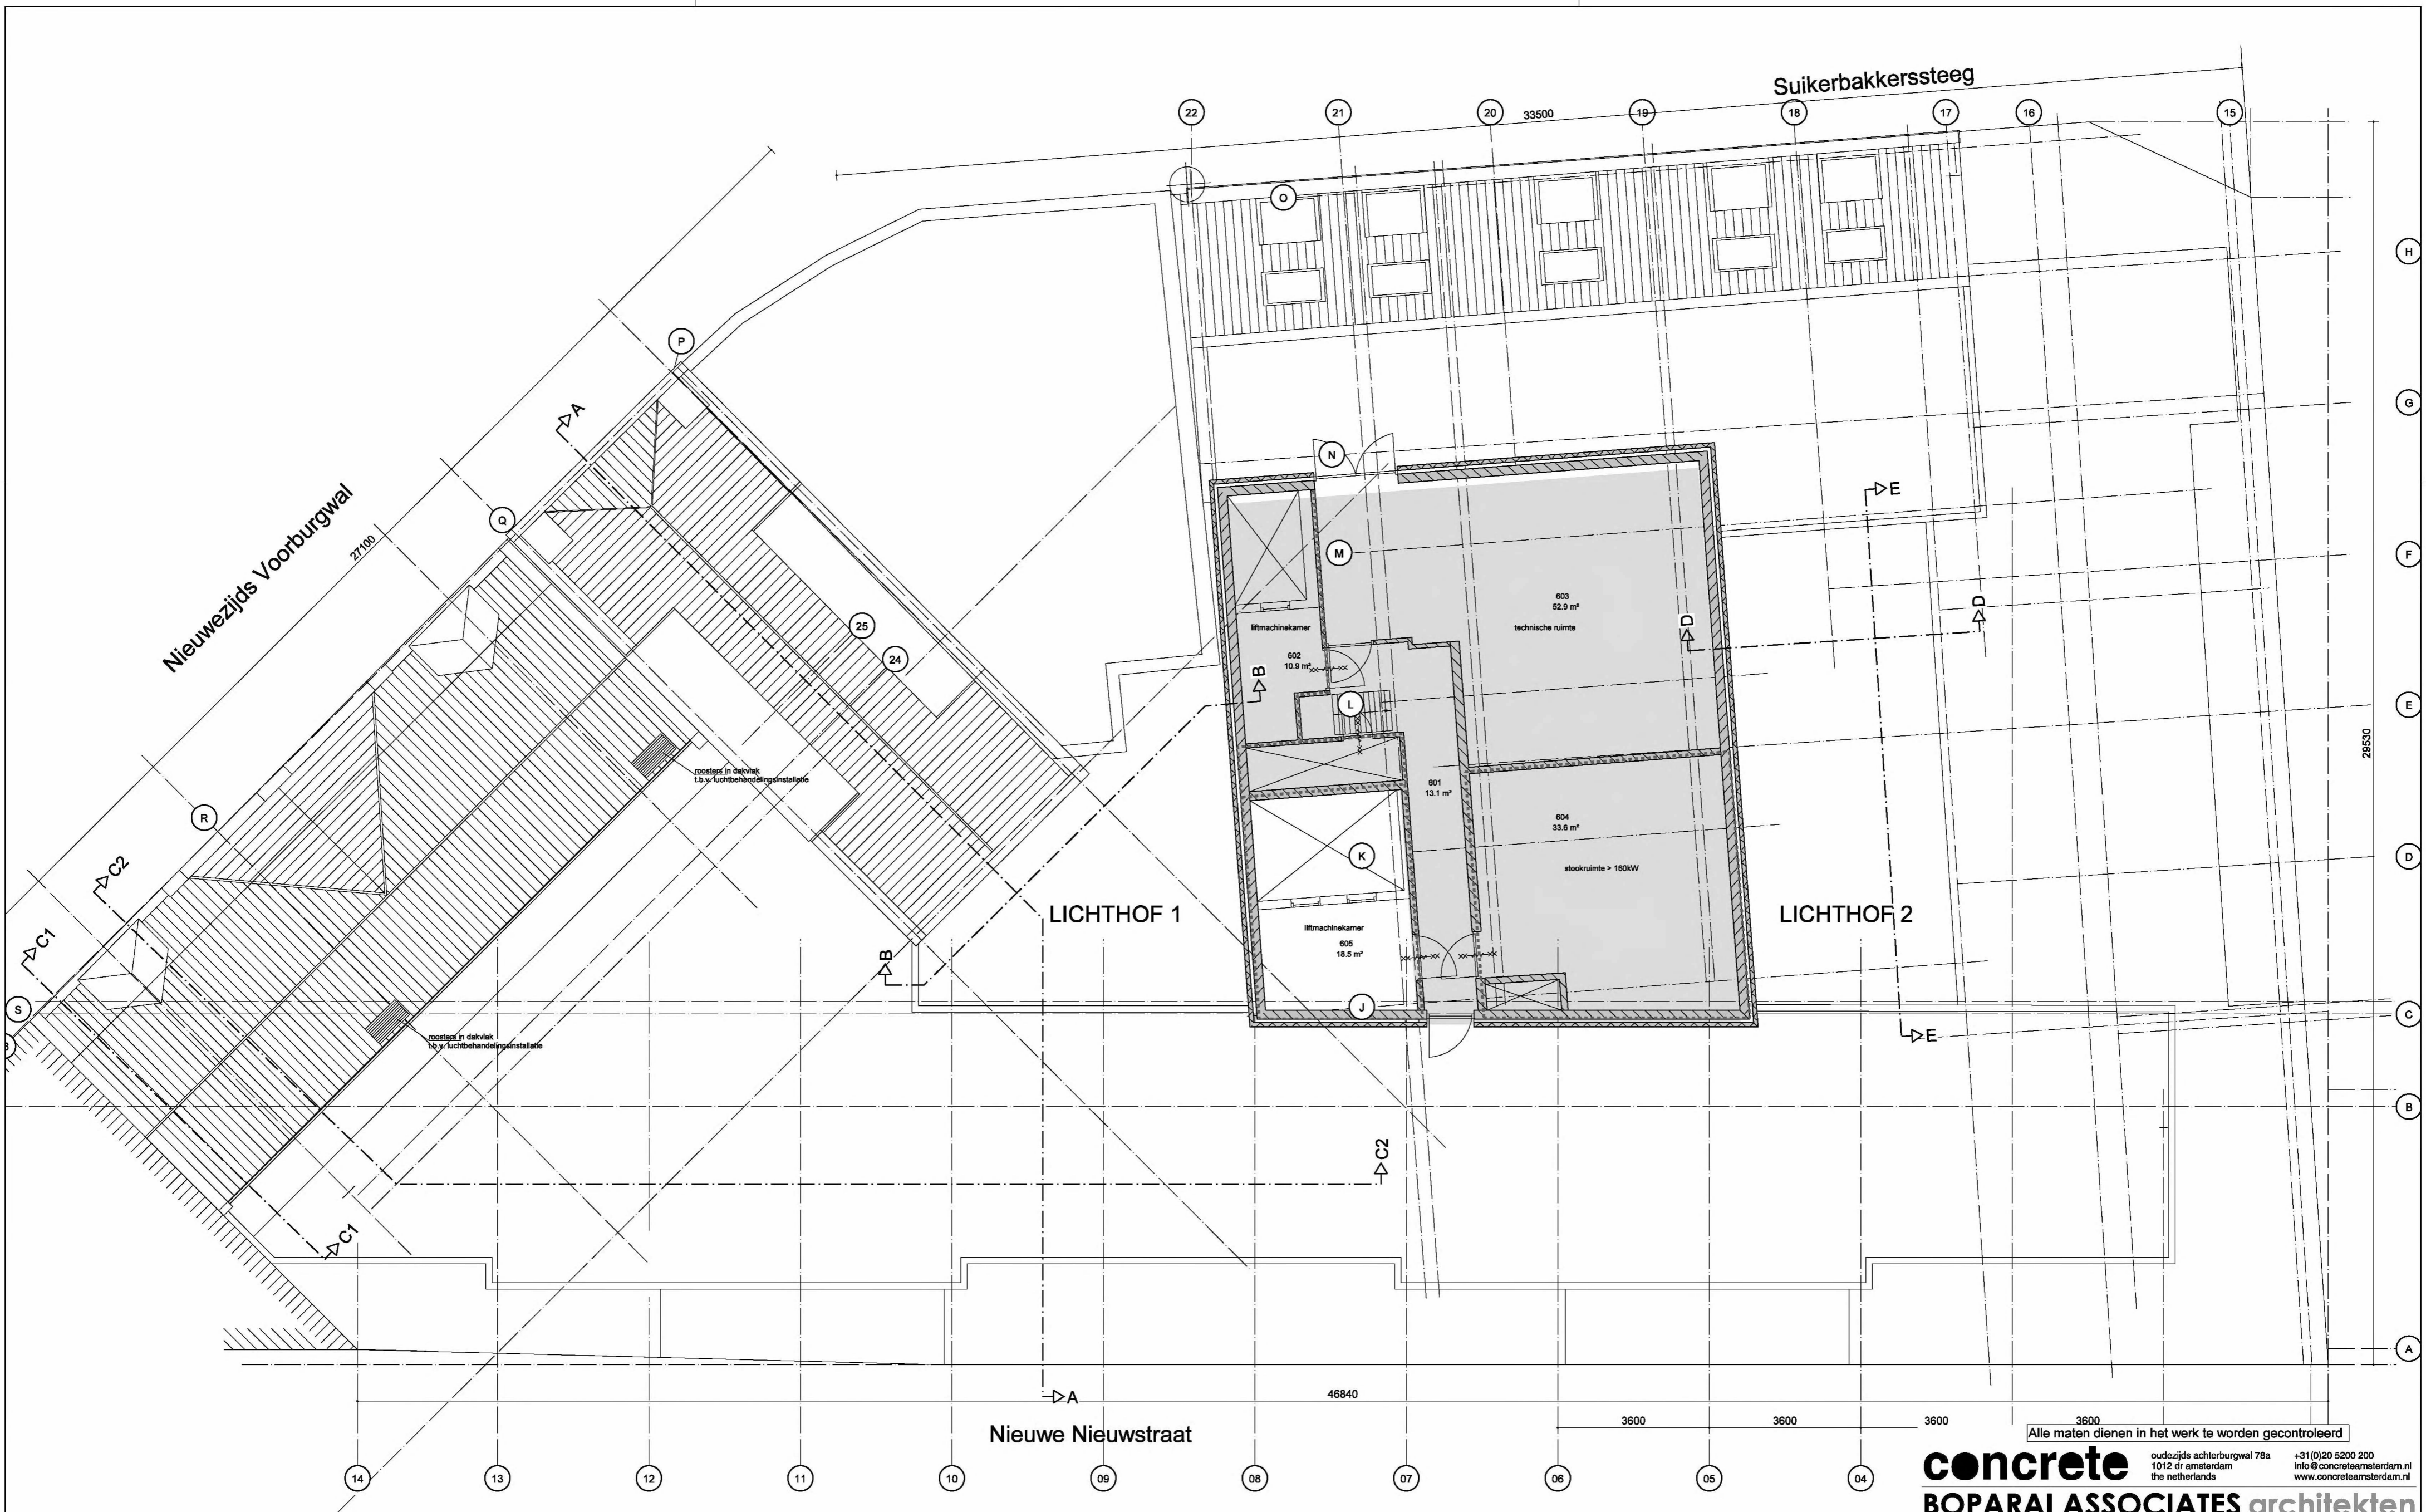

toestand conform omgevingsvergunning
 tekening 407 d.d. 27-03-2013

concrete oudzijds achterburgwal 78a +31(0)20 5200 200
 1012 dr amsterdam info@concreteamsterdam.nl
 the netherlands www.concreteamsterdam.nl

BOPARAI ASSOCIATES architecten
 Jacob Corneliszstraat 1 | 1511 BM Oostzaan | +31(0)75-6555555 | www.boparai.nl | office@boparai.nl

Datum : 07-07-2014
 Project : Verbouwing Nieuwezijds Voorburgwal 67
 Onderwerp : 6e verdieping
 Opdrachtgever : Accor
 Projectstatus : Toestand volgens verleende vergunning
 Ontwerp : concrete
 Getekend : BB - RW

Schaal : 1:100/A2
 Projectnummer : 339
 Tekeningnummer : 807

Alle maten dienen in het werk te worden gecontroleerd



Suikerbakerssteeg Nr 65 Nr 67 Nr 69 - 73

Nieuwezijds voorburgwal

Gevels

toestand conform omgevingsvergunning
tekening 408 d.d. 27-03-2013


Alle maten dienen in het werk te worden gecontroleerd

concrete oudezijds achterburgwal 78a +31 (0)20 5200 200
1012 dr amsterdam info@concreteamsterdam.nl
the netherlands www.concreteamsterdam.nl


BOPARAI ASSOCIATES architecten
Jacob Corneliszstraat 1 | 1511 BM Oostzaan | +31(0)75-6555555 | www.boparai.nl | office@boparai.nl

Datum : 07-07-2014 Project : Verbouwing Nieuwezijds Voorburgwal 67
Onderwerp : Gevels Nieuwezijds Voorburgwal
Opdrachtgever : Accor
Projectstatus : Toestand volgens verleende vergunning
Ontwerp : concrete
Getekend : BB - RW

Schaal : 1:100/A2 Projectnummer : 339 Tekeningnummer : 808

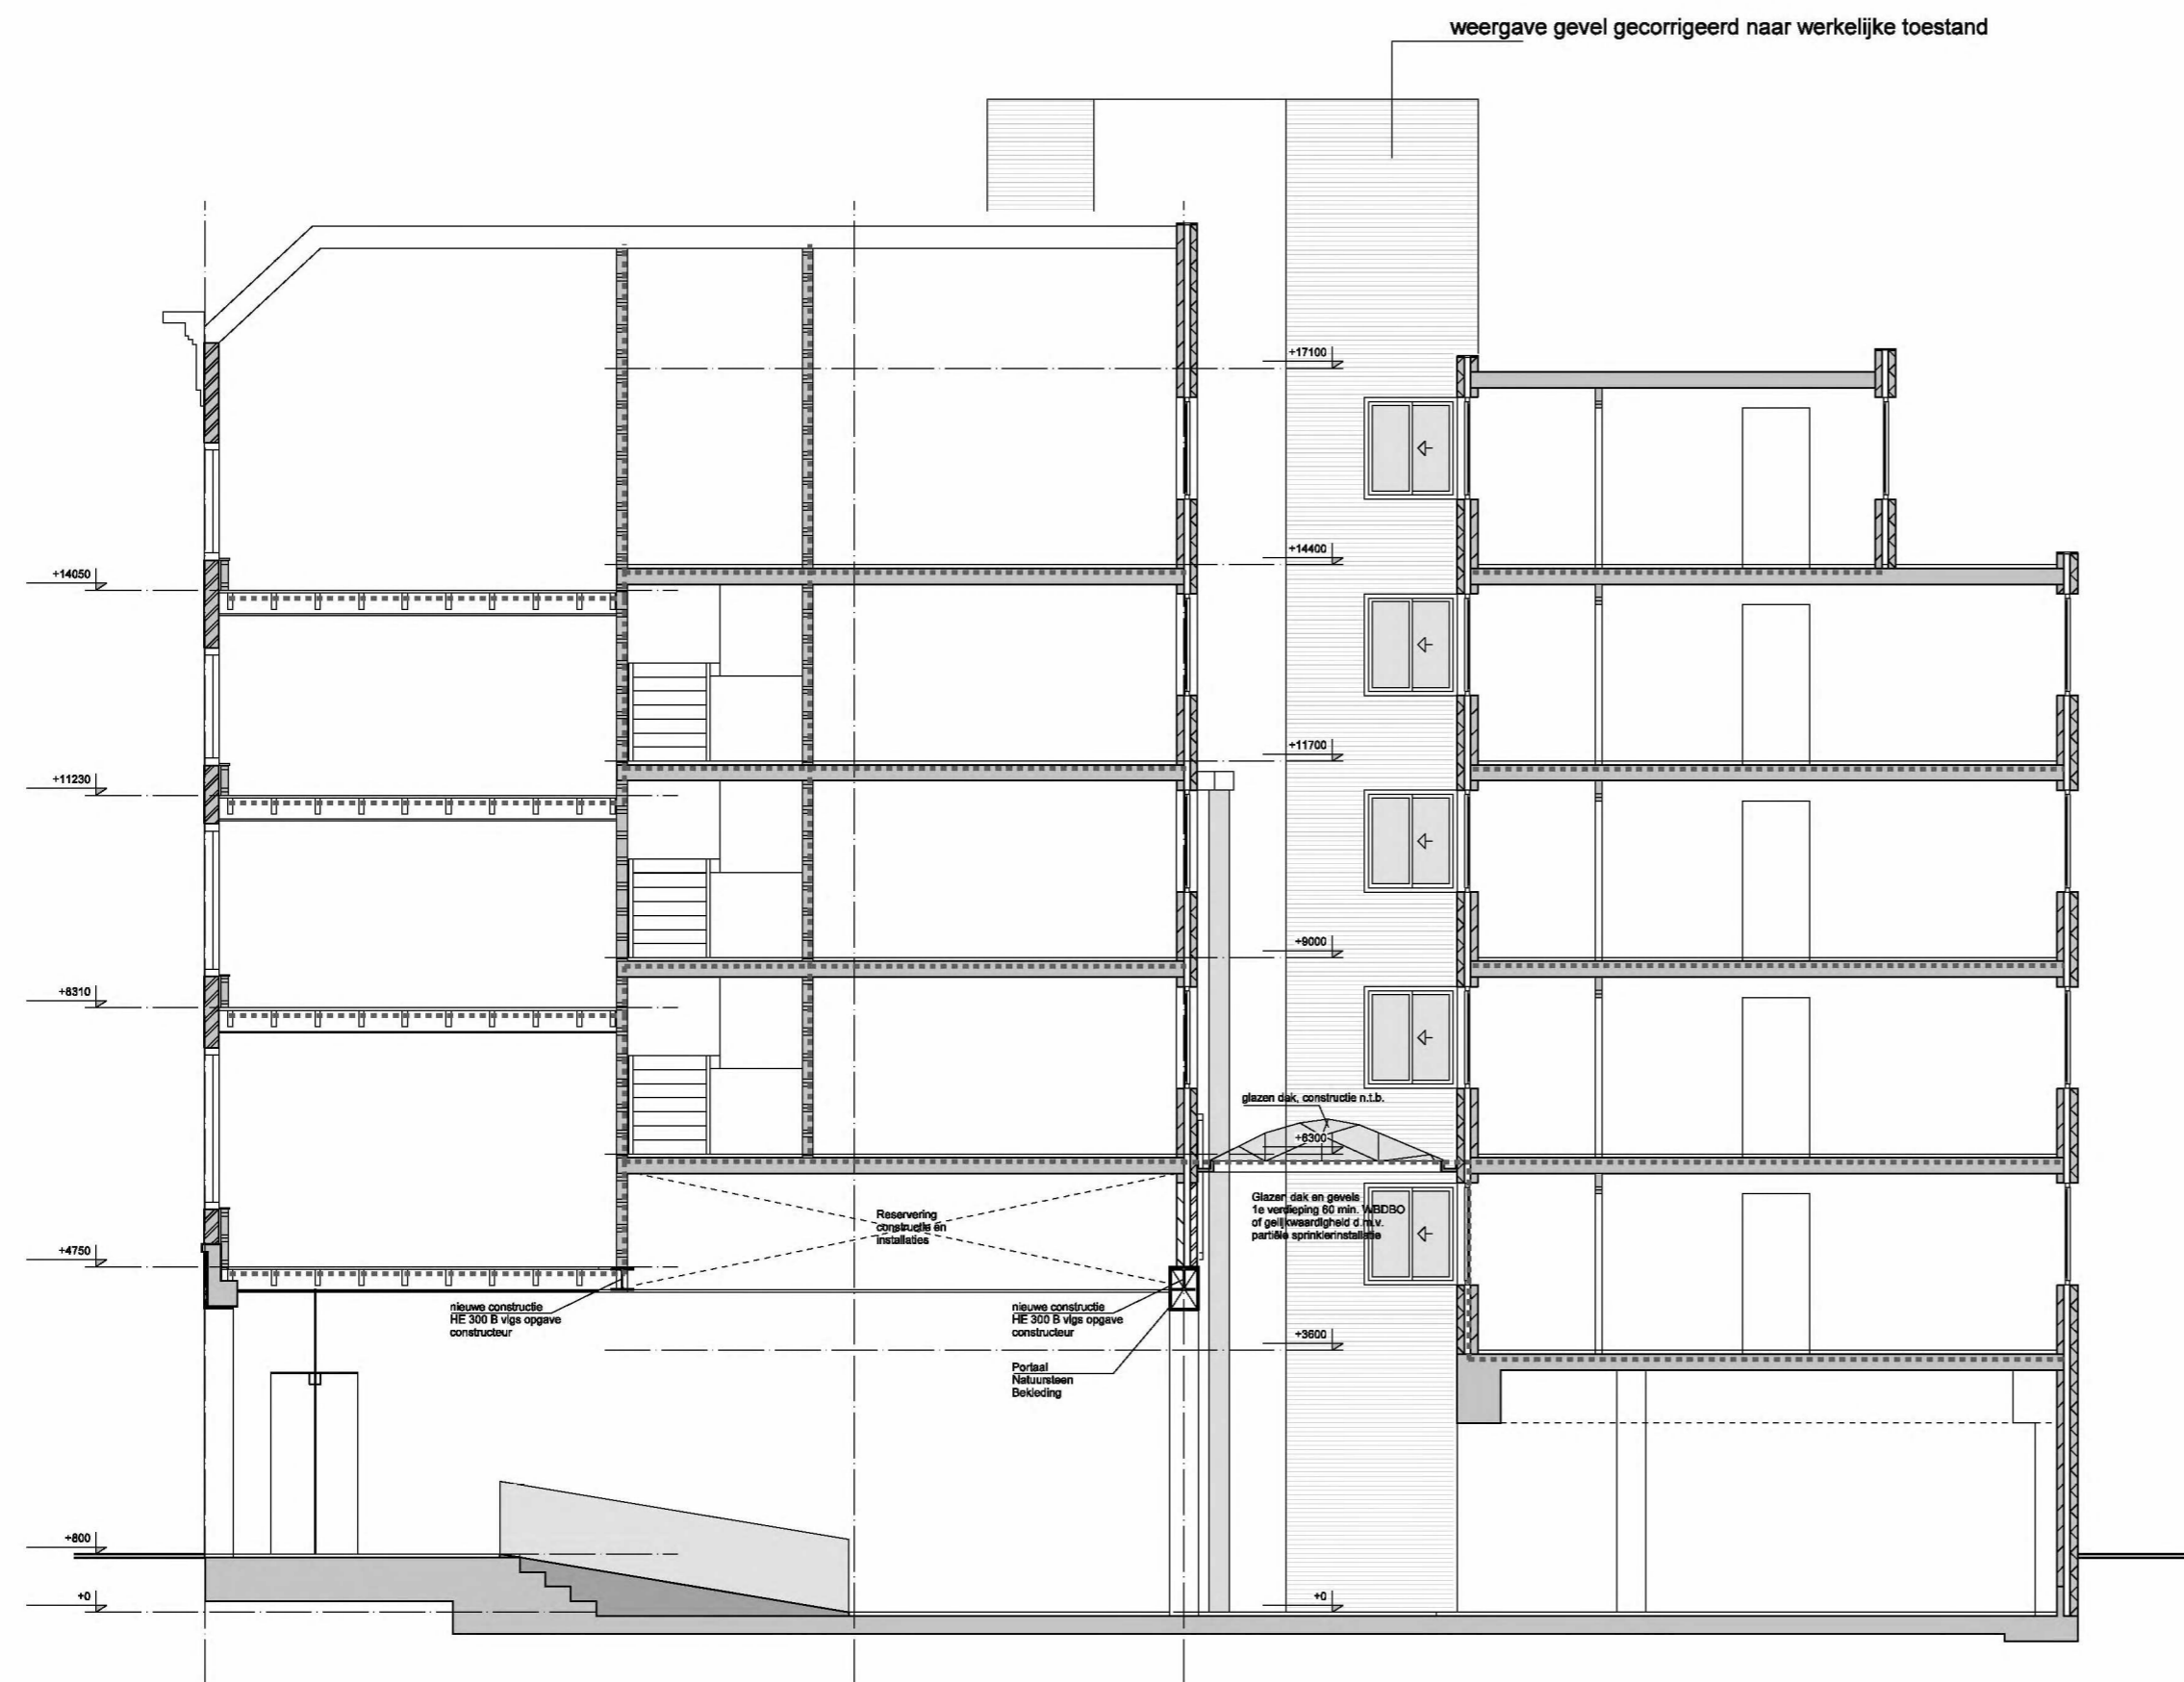

DOORSNEDE AA

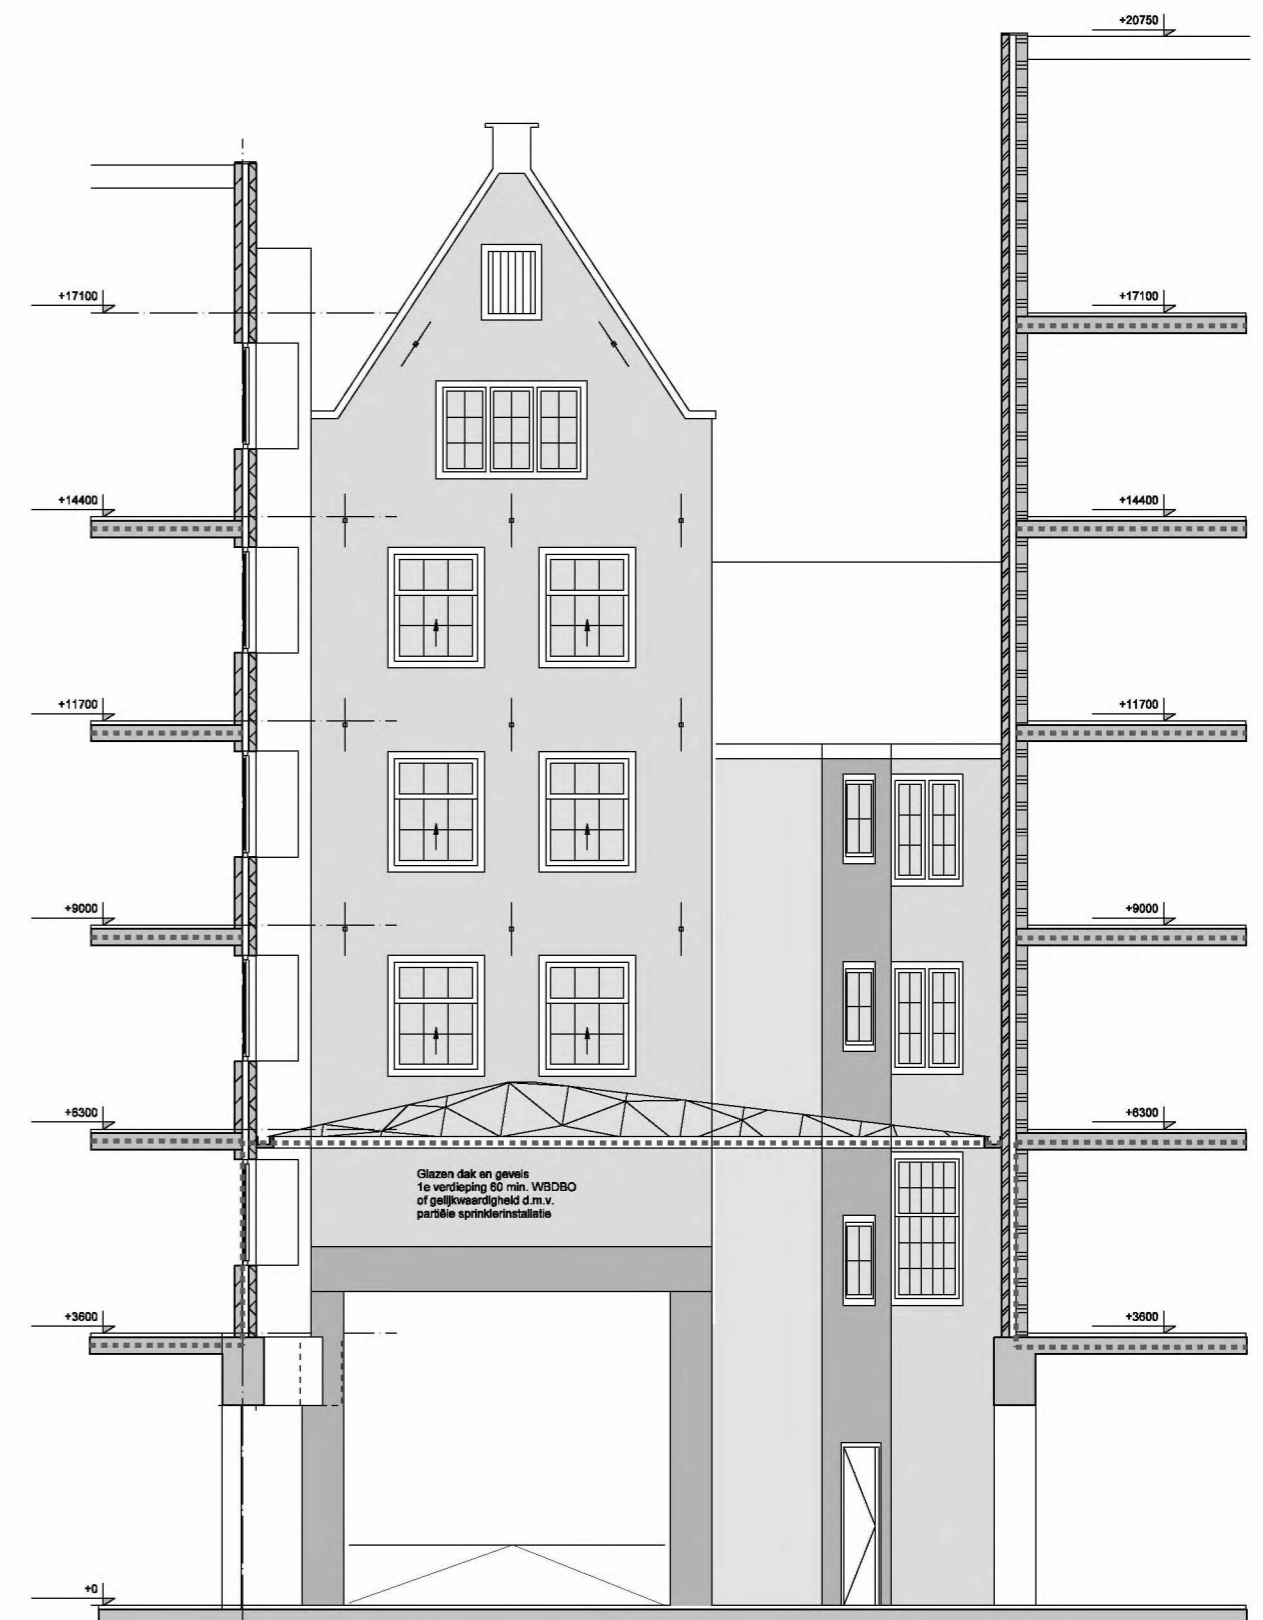

LICHTHOF 1
DOORSNEDE BB

toestand conform omgevingsvergunning
tekening 409 d.d. 27-03-2013


Alle maten dienen in het werk te worden gecontroleerd

concrete oudzijds achterburgwal 78a +31(0)20 5200 200
1012 dr amsterdam info@concreteamsterdam.nl
the netherlands www.concreteamsterdam.nl


BOPARAI ASSOCIATES architecten
Jacob Corneliszstraat 1 | 1511 BM Oostzaan | +31(0)75-6555555 | www.boparai.nl | office@boparai.nl

Datum : 07-07-2014
Project : Verbouwing Nieuwezijds Voorburgwal 67
Onderwerp : Doorsneden, variant 1
Opdrachtgever : Accor
Projectstatus : Toestand volgens verleende vergunning
Ontwerp : concrete
Getekend : BB - RW

Schaal : 1:100/A2
Projectnummer : 339
Tekeningnummer : 809

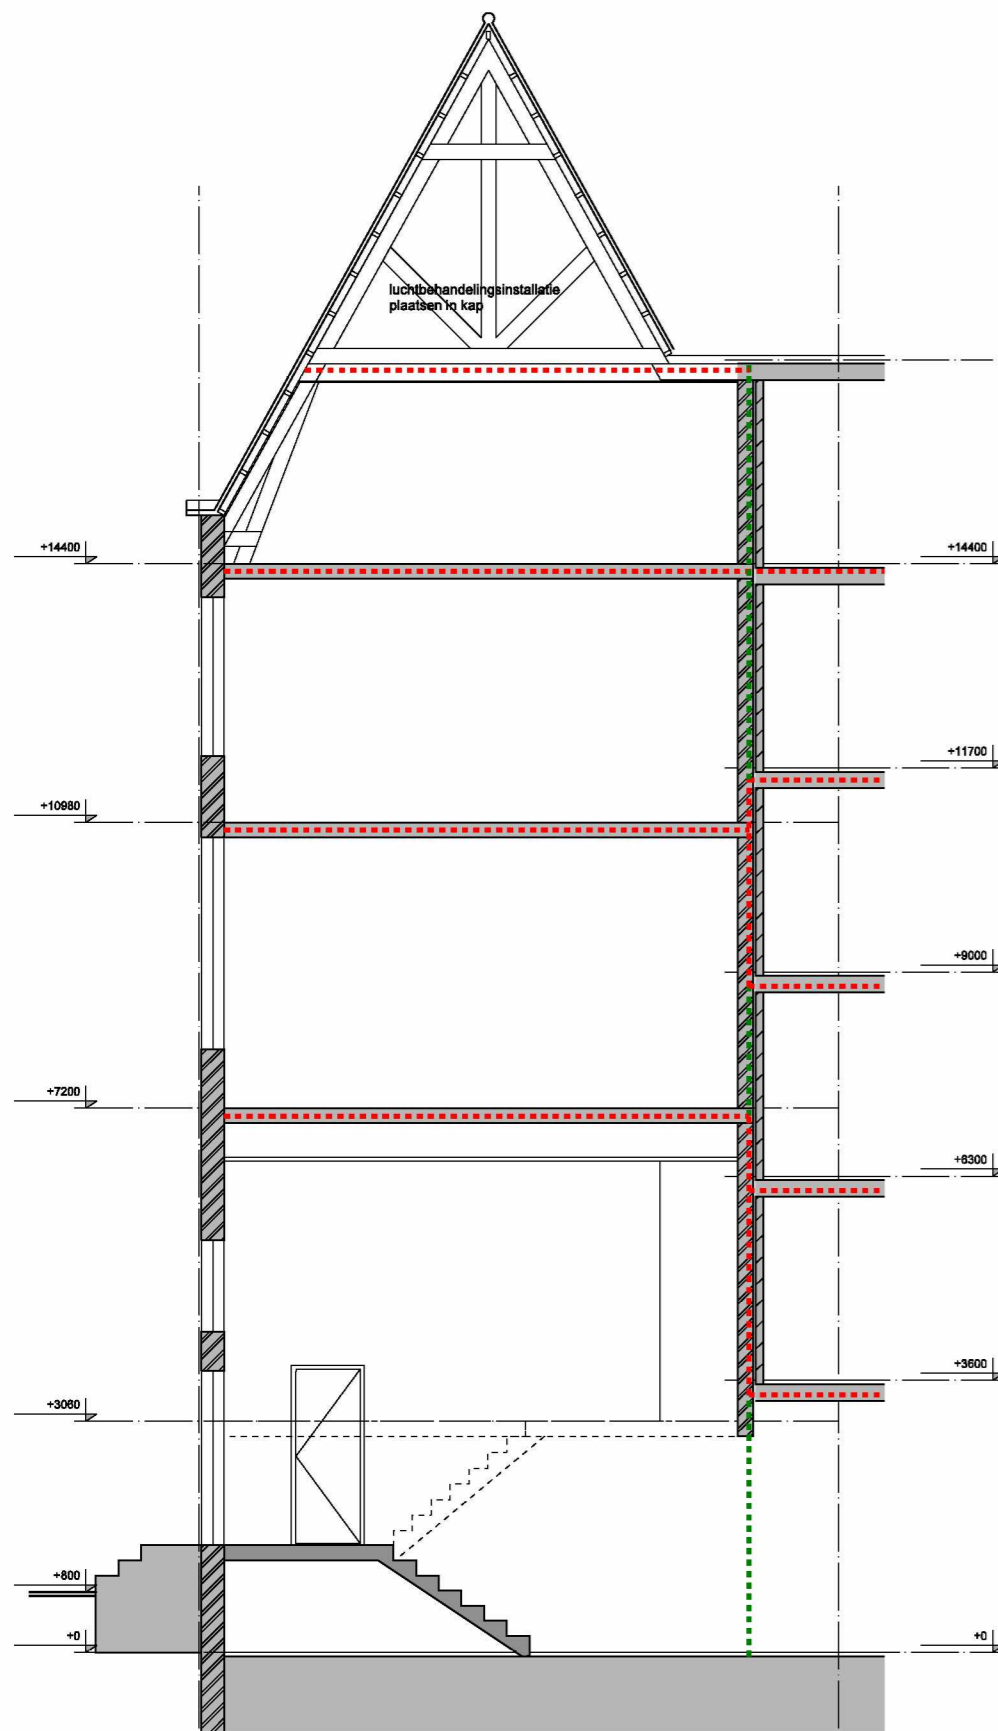

DOORSNEDE CC 1

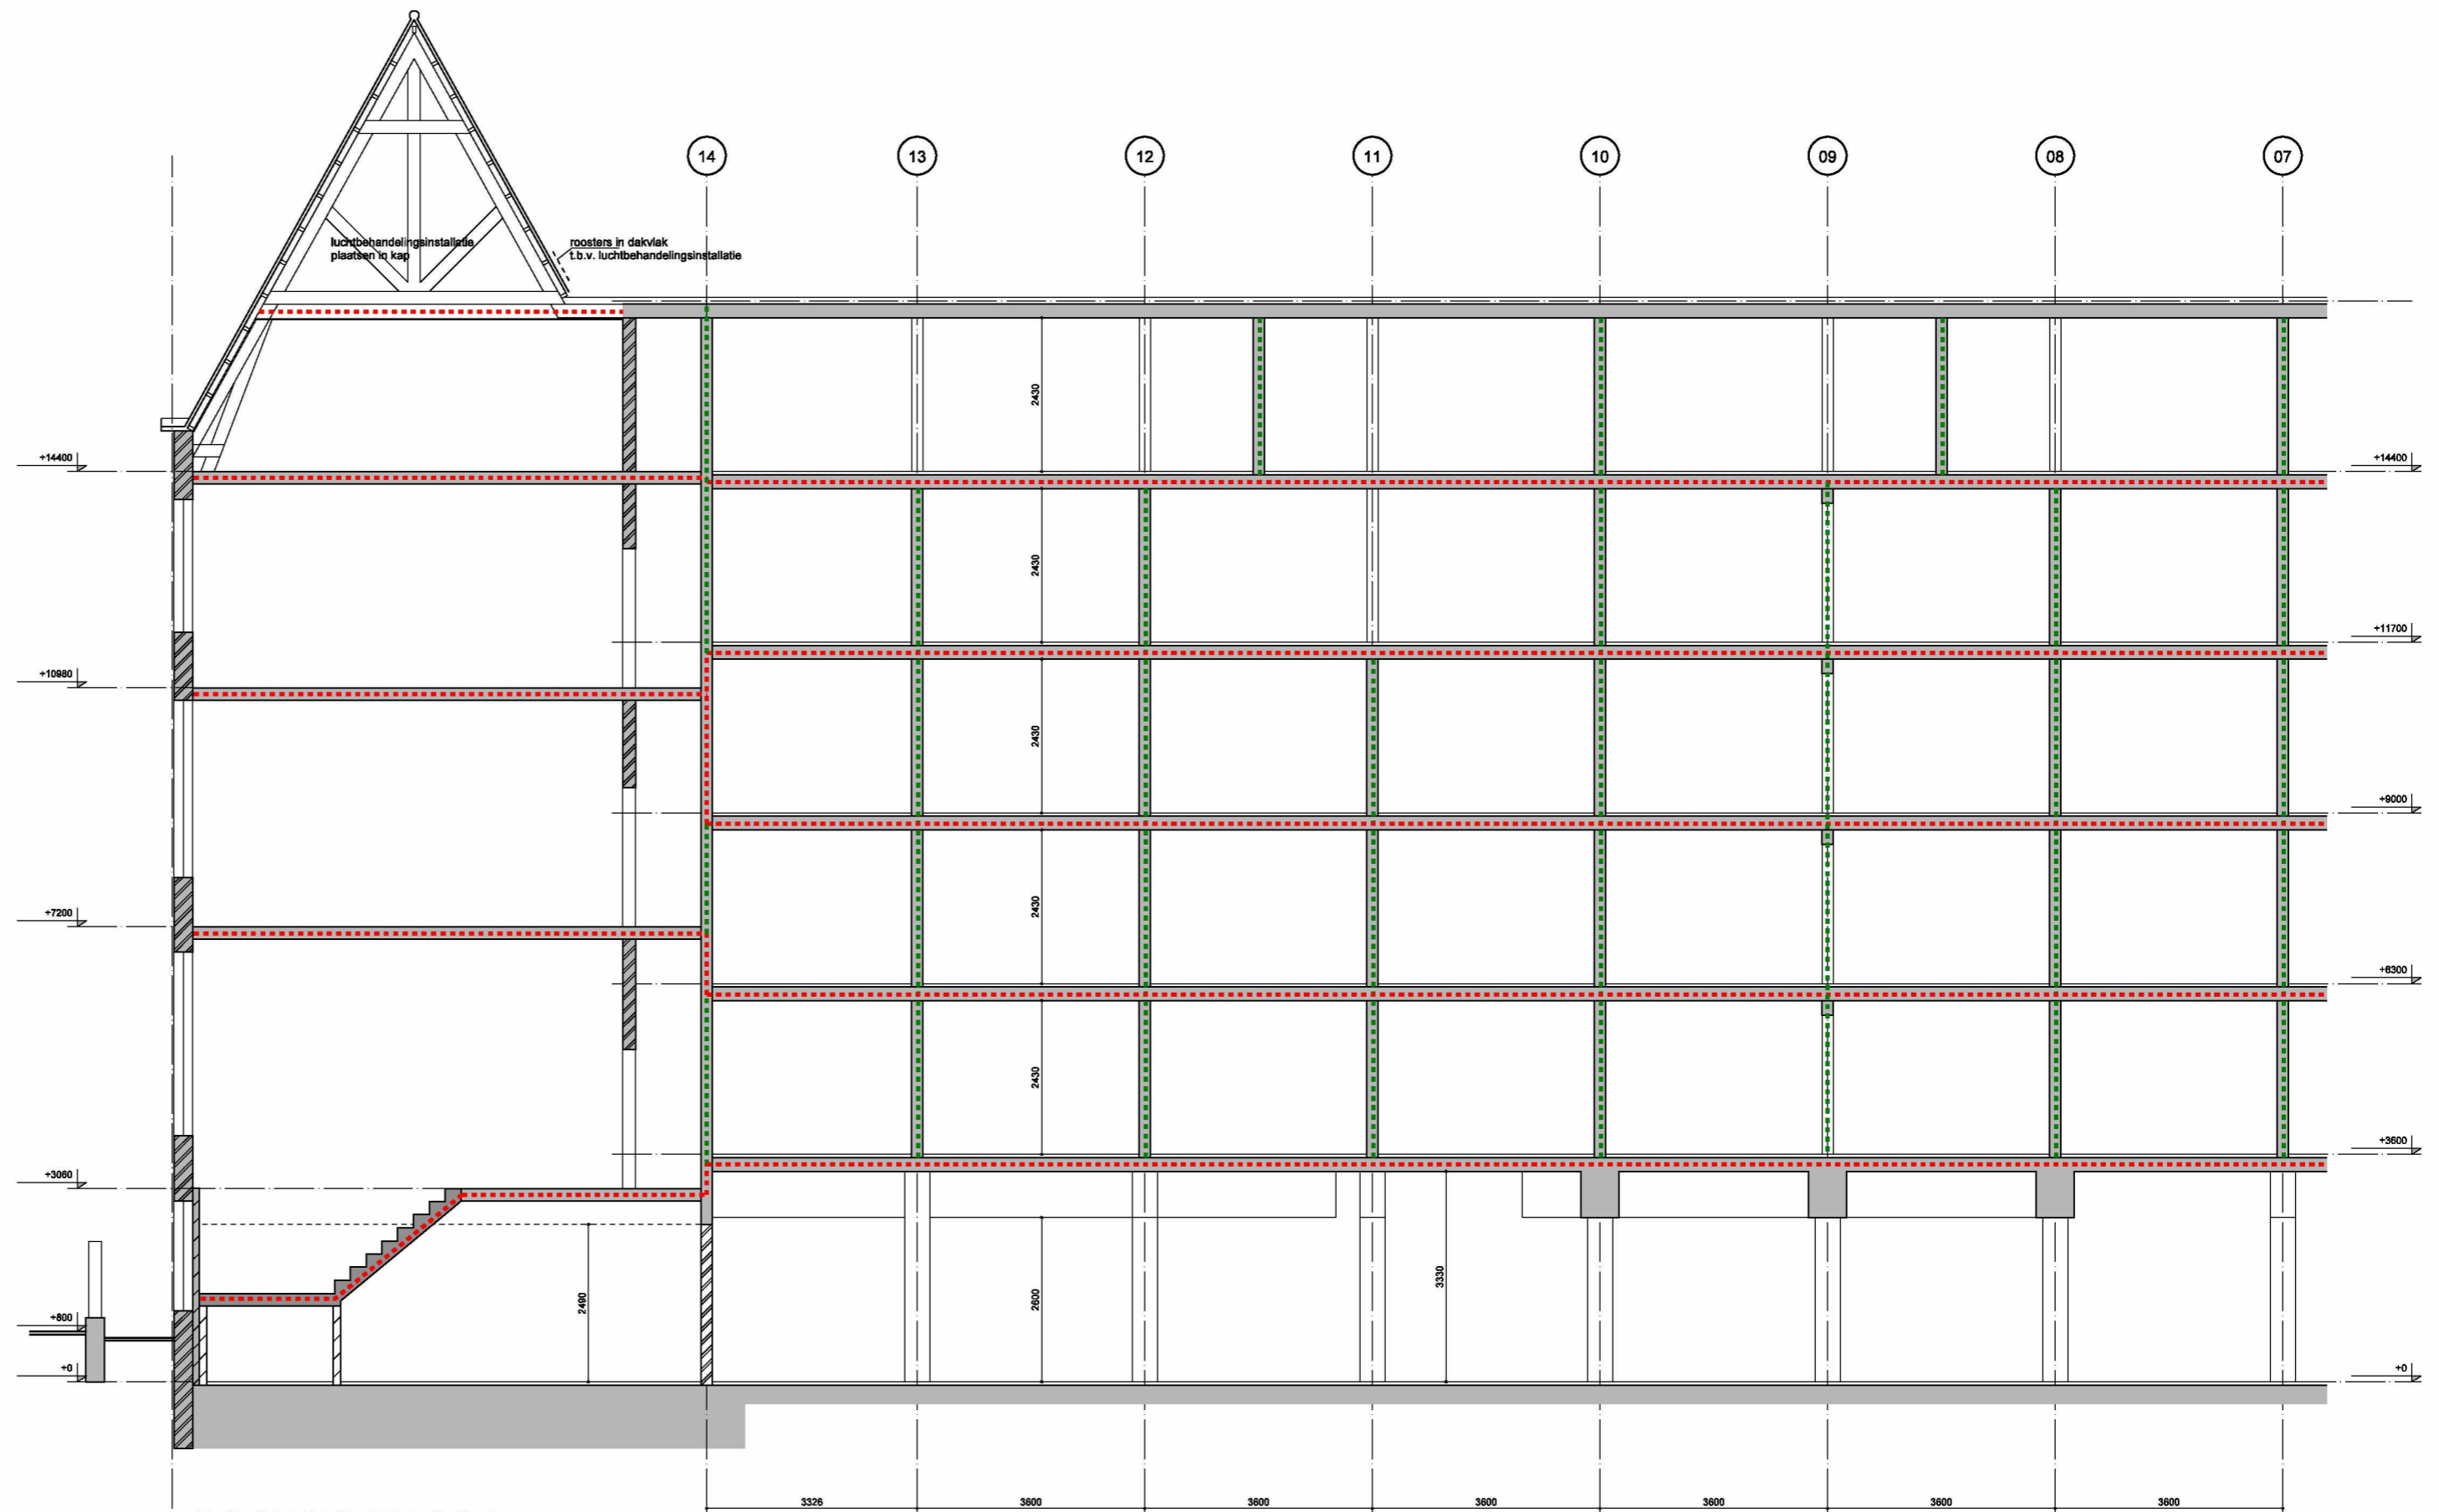

DOORSNEDE CC 2

toestand conform omgevingsvergunning
tekening 410 d.d. 27-03-2013


Alle maten dienen in het werk te worden gecontroleerd

concrete oudezijds achterburgwal 78a +31 (0)20 5200 200
1012 dr amsterdam info@concreteamsterdam.nl
the netherlands www.concreteamsterdam.nl


BOPARAI ASSOCIATES architecten
Jacob Corneliszstraat 1 | 1511 BM Oostzaan | +31(0)75-6555555 | www.boparai.nl | office@boparai.nl

Datum : 07-07-2014
Project : Verbouwing Nieuwezijds Voorburgwal 67
Onderwerp : Doorneden
Opdrachtgever : Accor
Projectstatus : Toestand volgens verleende vergunning
Ontwerp : concrete
Getekend : BB - RW

Schaal : 1:100/A2
Projectnummer : 339
Tekeningnummer : 810

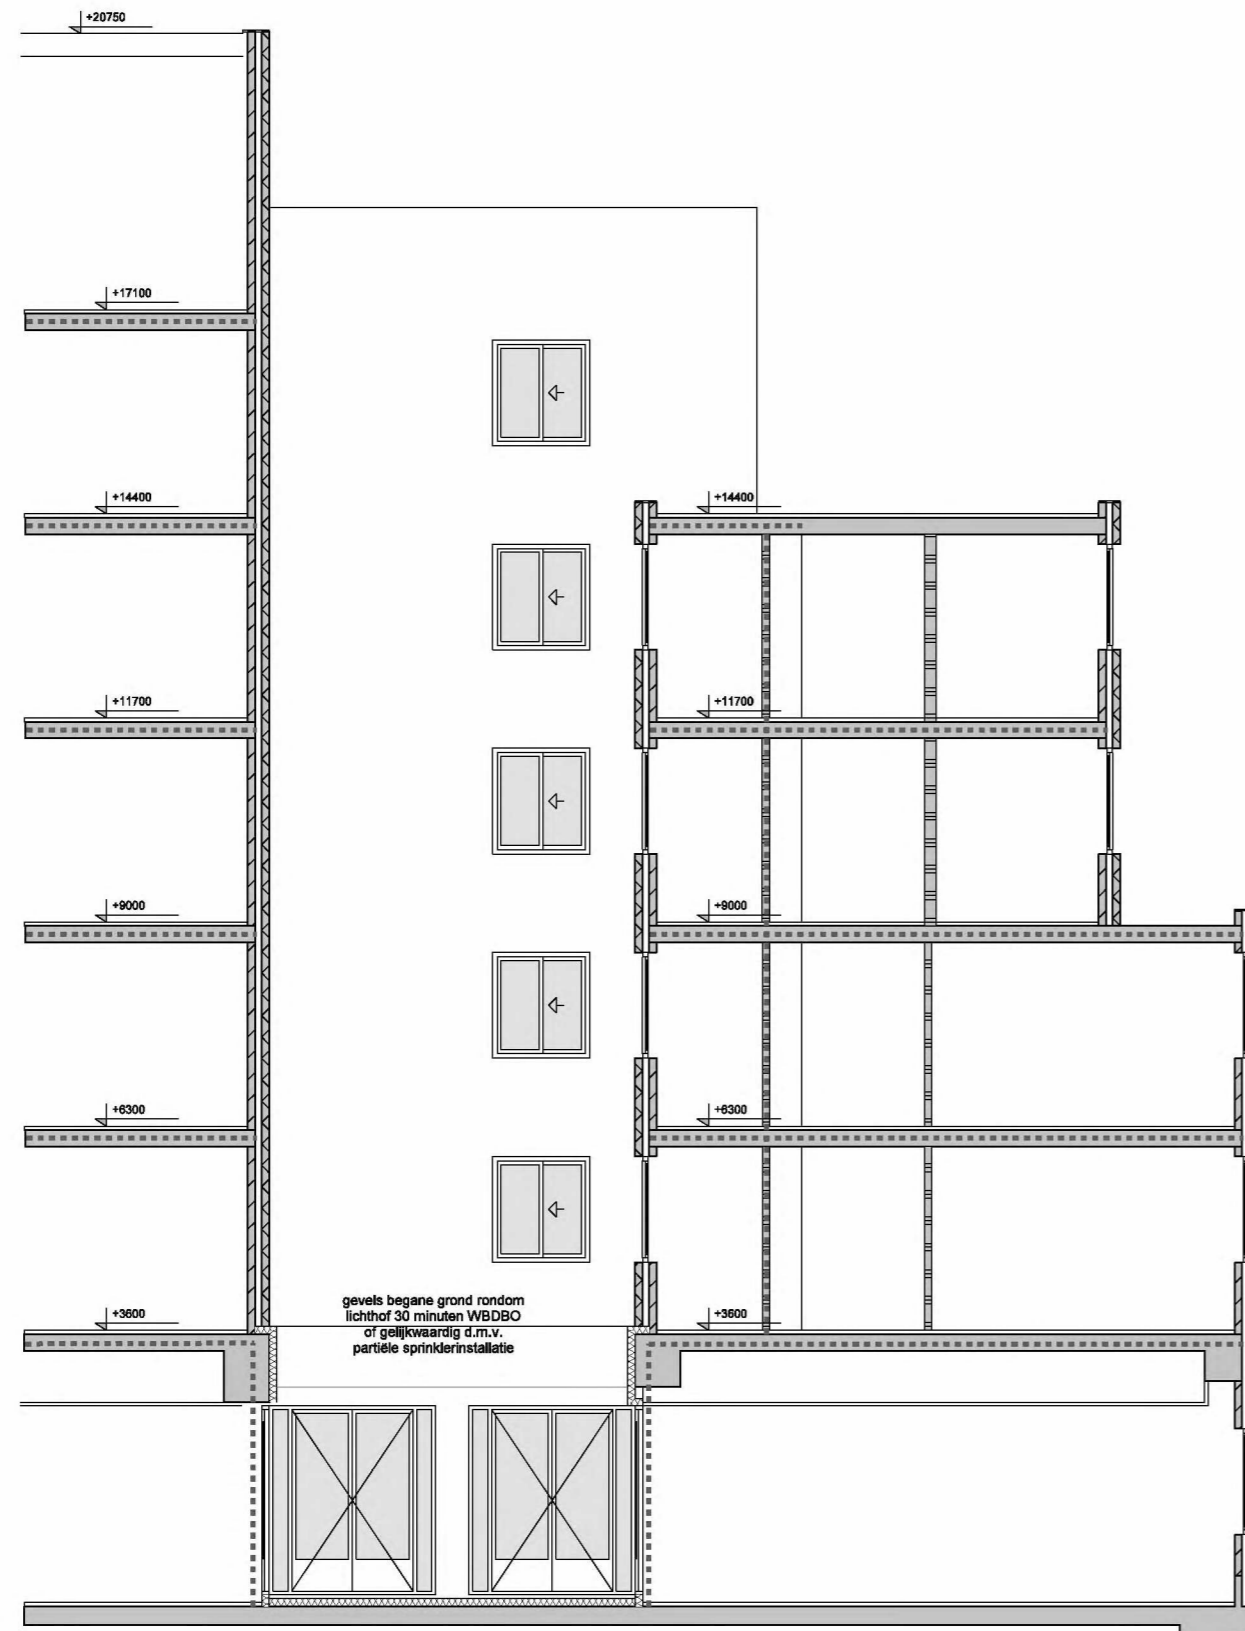

DOORSNEDE DD
GEVEL NOORDZIJDE LICHTHOF 2

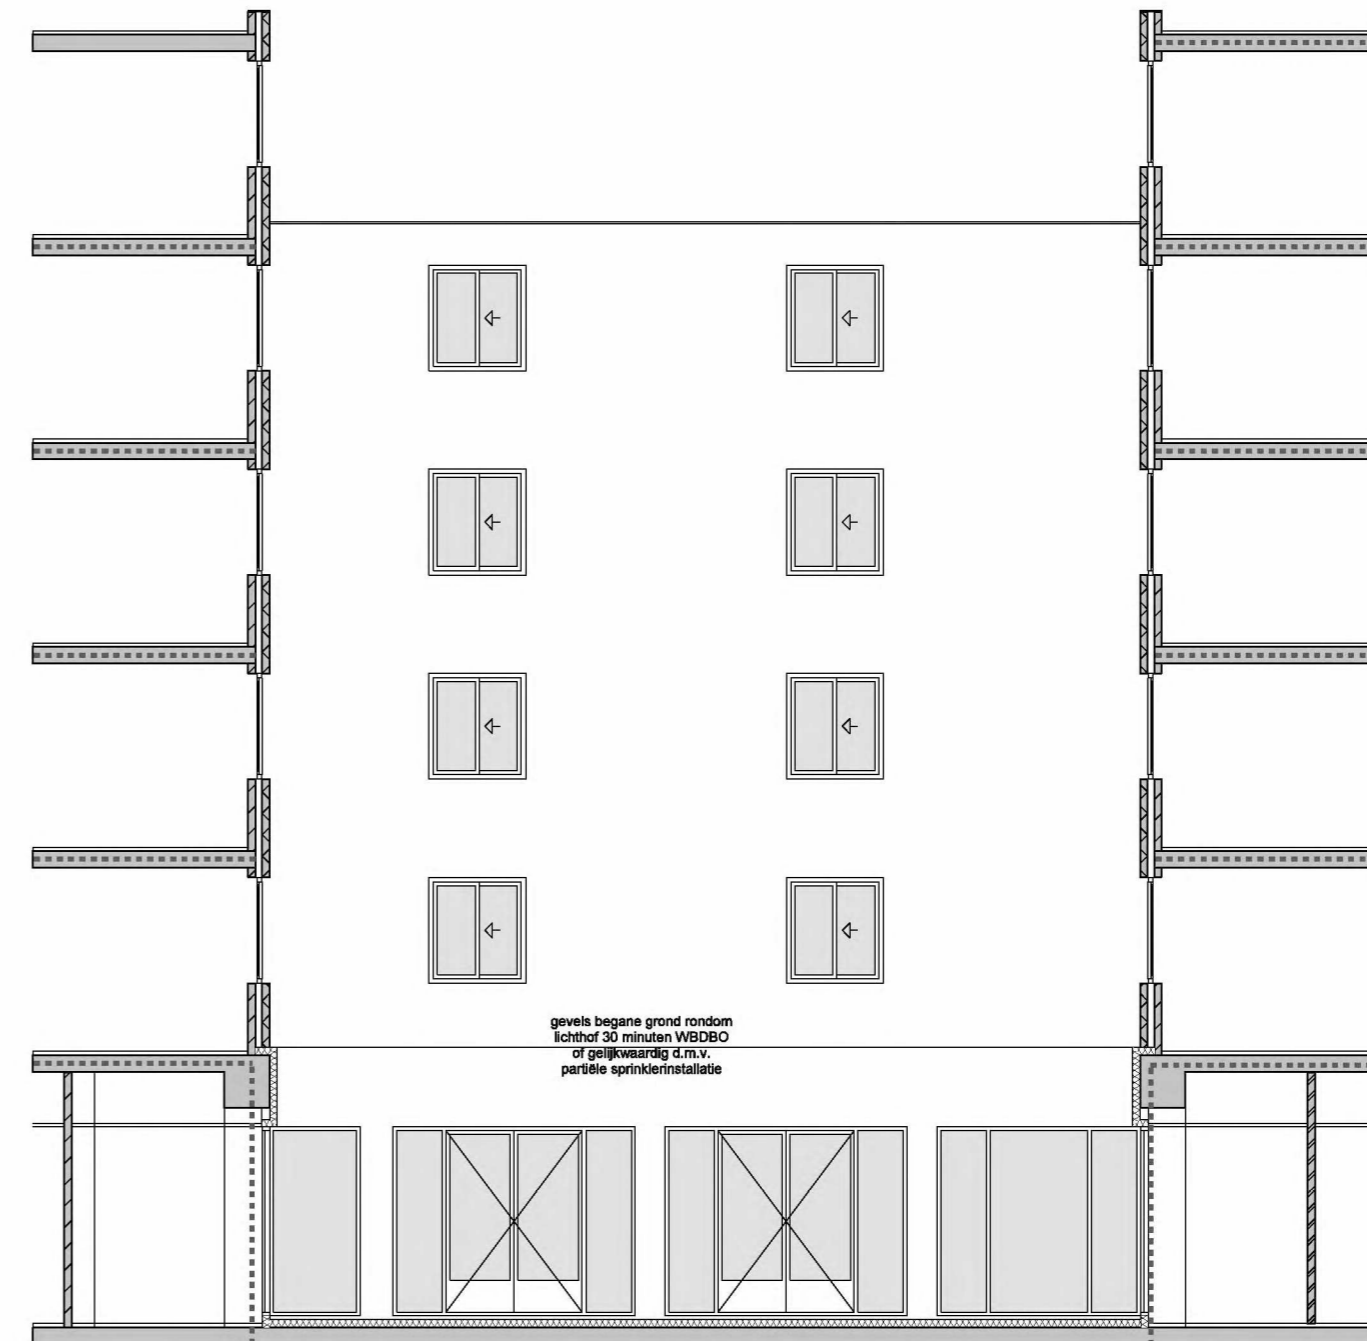

DOORSNEDE EE
GEVEL OOSTZIJDE LICHTHOF 2

toestand conform omgevingsvergunning
tekening 411 d.d. 27-03-2013

Alle maten dienen in het werk te worden gecontroleerd

concrete oudezijds achterburgwal 78a +31(0)20 5200 200
1012 dr amsterdam info@concreteamsterdam.nl
the netherlands www.concreteamsterdam.nl

BOPARAI ASSOCIATES architecten
Jacob Corneliszstraat 1 | 1511 BM Oostzaan | +31(0)75-6555555 | www.boparai.nl | office@boparai.nl

Datum : 07-07-2014	Project : Onderwerp : Opdrachtgever : Projectstatus : Ontwerp : Getekend :	Verbouwing Nieuwezijds Voorburgwal 67 Gevels lichthof 2 Accor Toestand volgens verleende vergunning concrete BB - RW
-----------------------	---	---

Schaal : 1:100/A2	Projectnummer : 339	Tekeningnummer : 811
----------------------	-------------------------------	--------------------------------



Nieuwe Nieuwstraat

aanvullende tekening weergave
toestand vergunningaanvraag
d.d. 27-03-2013

Alle maten dienen in het werk te worden gecontroleerd

concrete oudezijds achterburgwal 78a +31(0)20 5200 200
1012 dr amsterdam info@concreteamsterdam.nl
the netherlands www.concreteamsterdam.nl

BOPARAI ASSOCIATES architecten
Jacob Corneliszstraat 1 | 1511 BM Oostzaan | +31(0)75-6555555 | www.boparai.nl | office@boparai.nl

Datum : 07-07-2014	Project : Onderwerp : Opdrachtgever : Projectstatus : Ontwerp : Getekend :	Verbouwing Nieuwezijds Voorburgwal 67 Gevel Nieuwe Nieuwstraat Accor Toestand volgens verleende vergunning concrete BB - RW
-----------------------	---	--

Schaal : 1:100/A2	Projectnummer : 339	Tekeningnummer : 812
----------------------	-------------------------------	--------------------------------



Suikerbakerssteeg

aanvullende tekening weergave
toestand vergunningaanvraag
d.d. 27-03-2013

Alle maten dienen in het werk te worden gecontroleerd

concrete oudzijds achterburgwal 78a +31 (0)20 5200 200
1012 dr amsterdam info@concreteamsterdam.nl
the netherlands www.concreteamsterdam.nl

BOPARAI ASSOCIATES architecten
Jacob Corneliszstraat 1 | 1511 BM Oostzaan | +31(0)75-6555555 | www.boparai.nl | office@boparai.nl

Datum : 07-07-2014	Project : Onderwerp : Opdrachtgever : Projectstatus : Ontwerp : Getekend :	Verbouwing Nieuwezijds Voorburgwal 67 Gevel Nieuwe Nieuwstraat Accor Toestand volgens verleende vergunning concrete BB - RW
-----------------------	---	--

Schaal : 1:100/A2	Projectnummer : 339	Tekeningnummer : 813
----------------------	-------------------------------	--------------------------------