




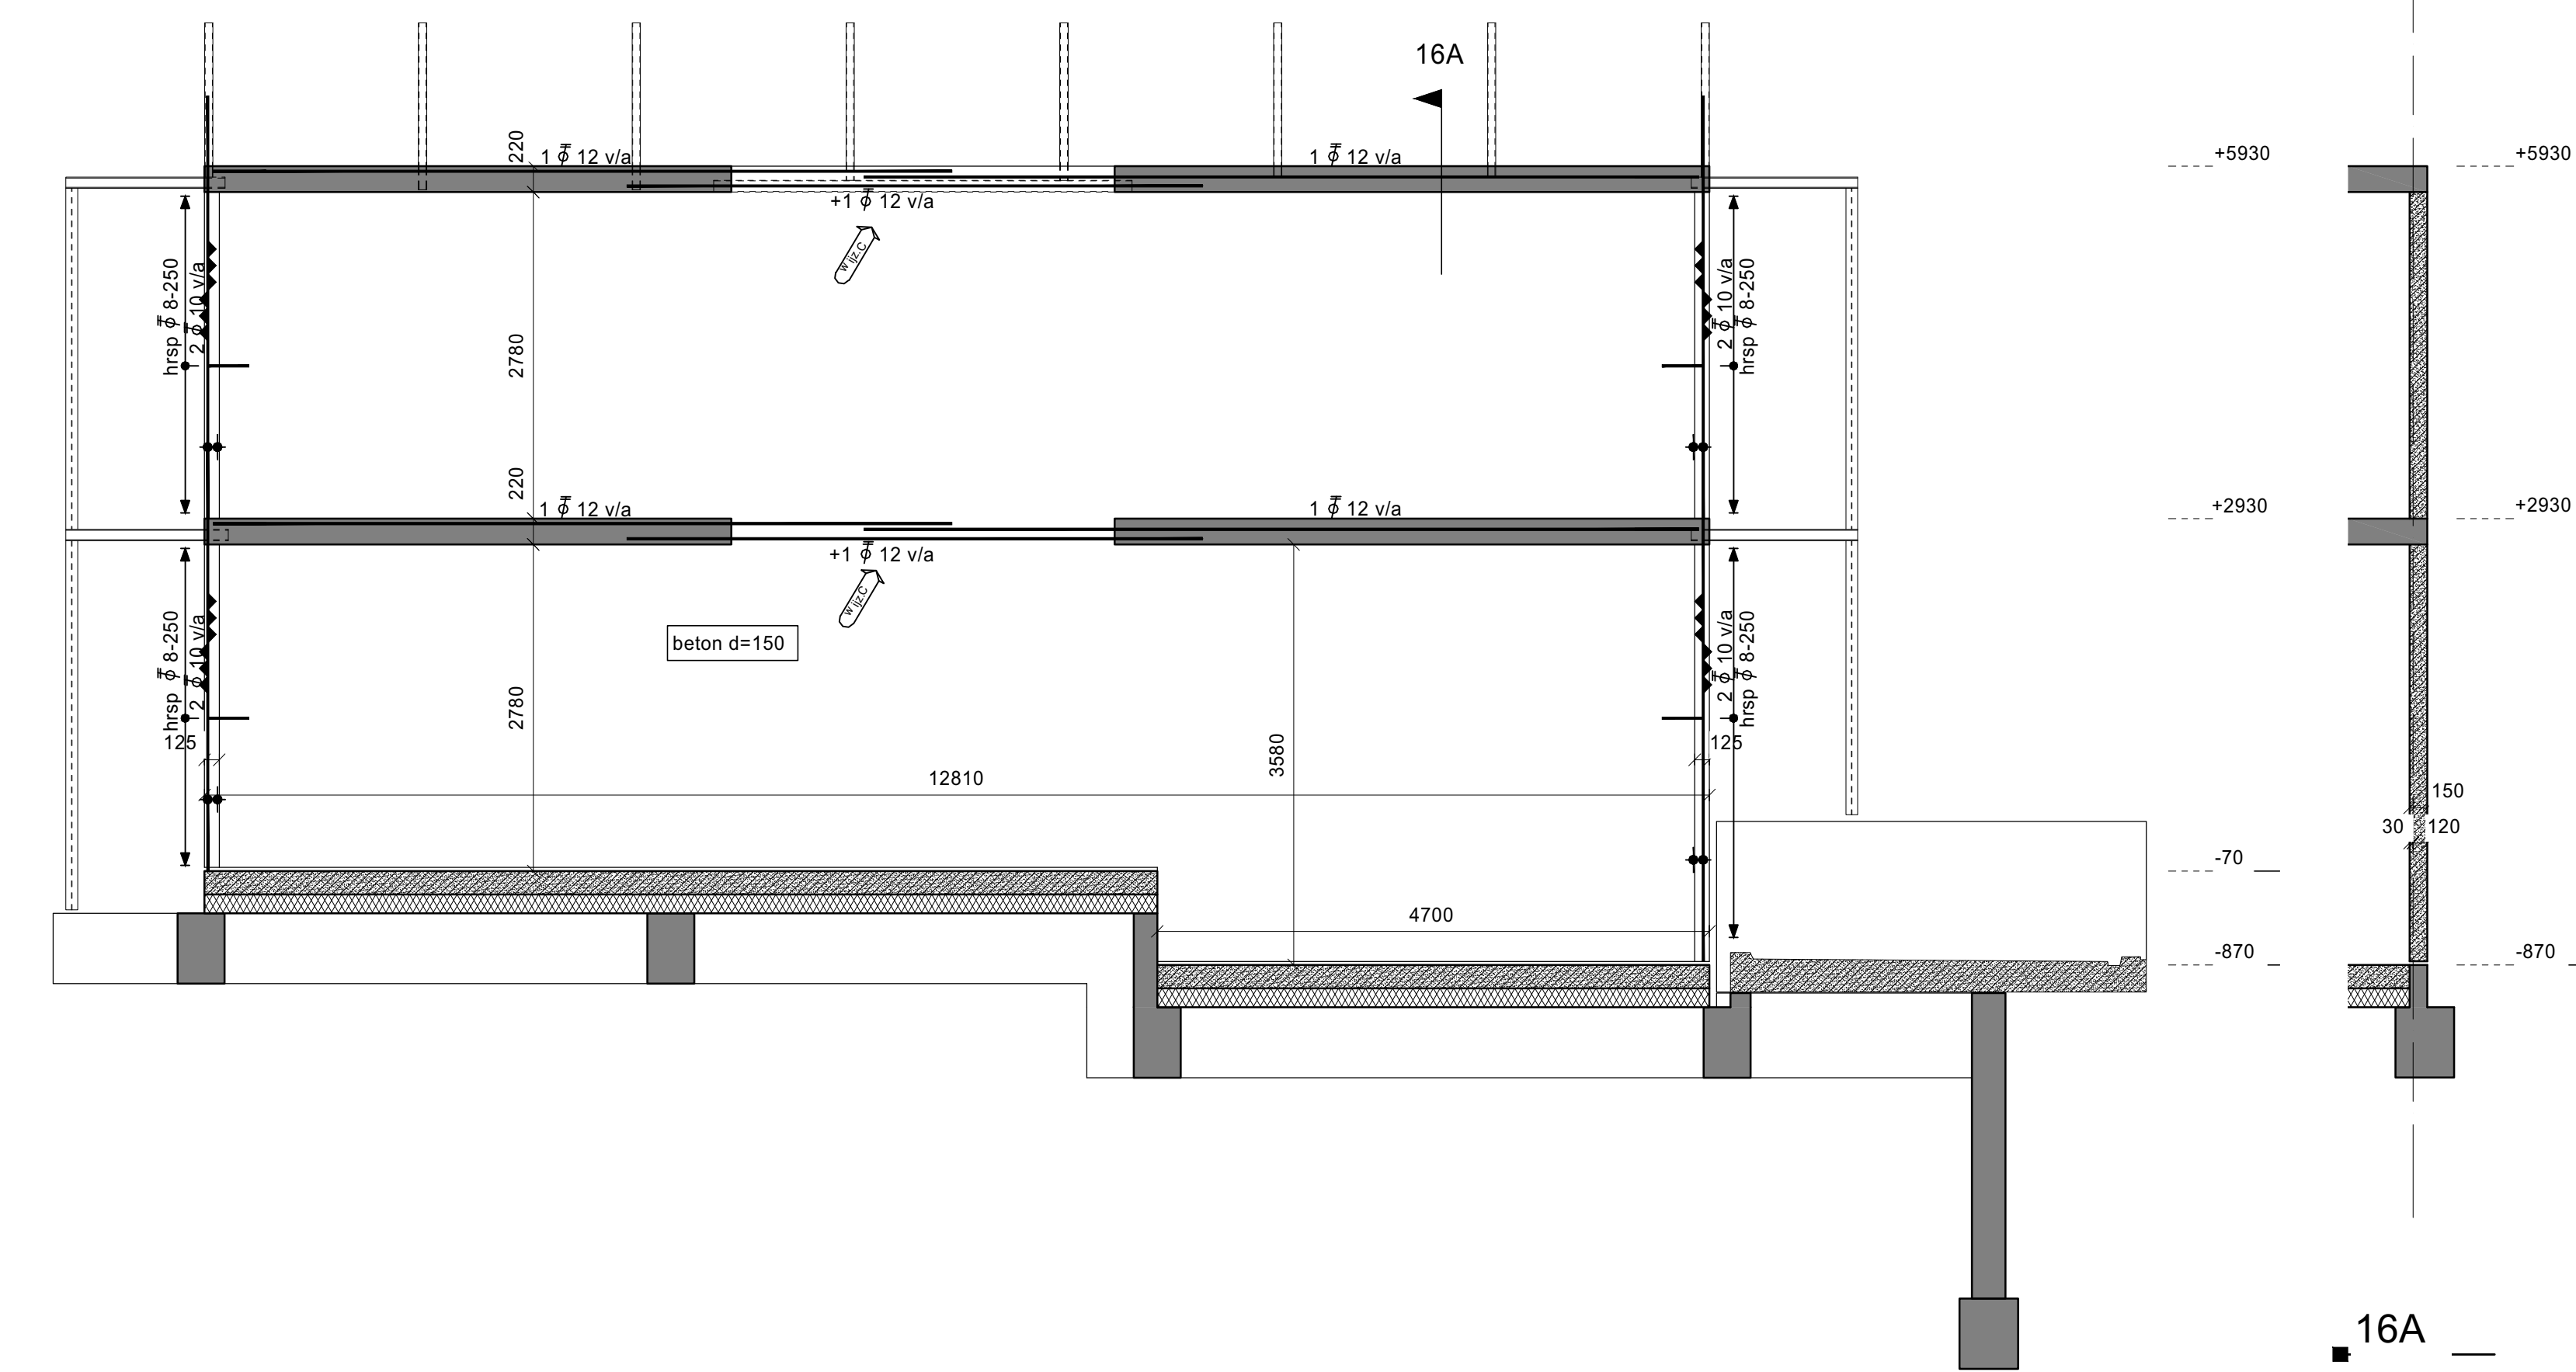


betonwand as 16

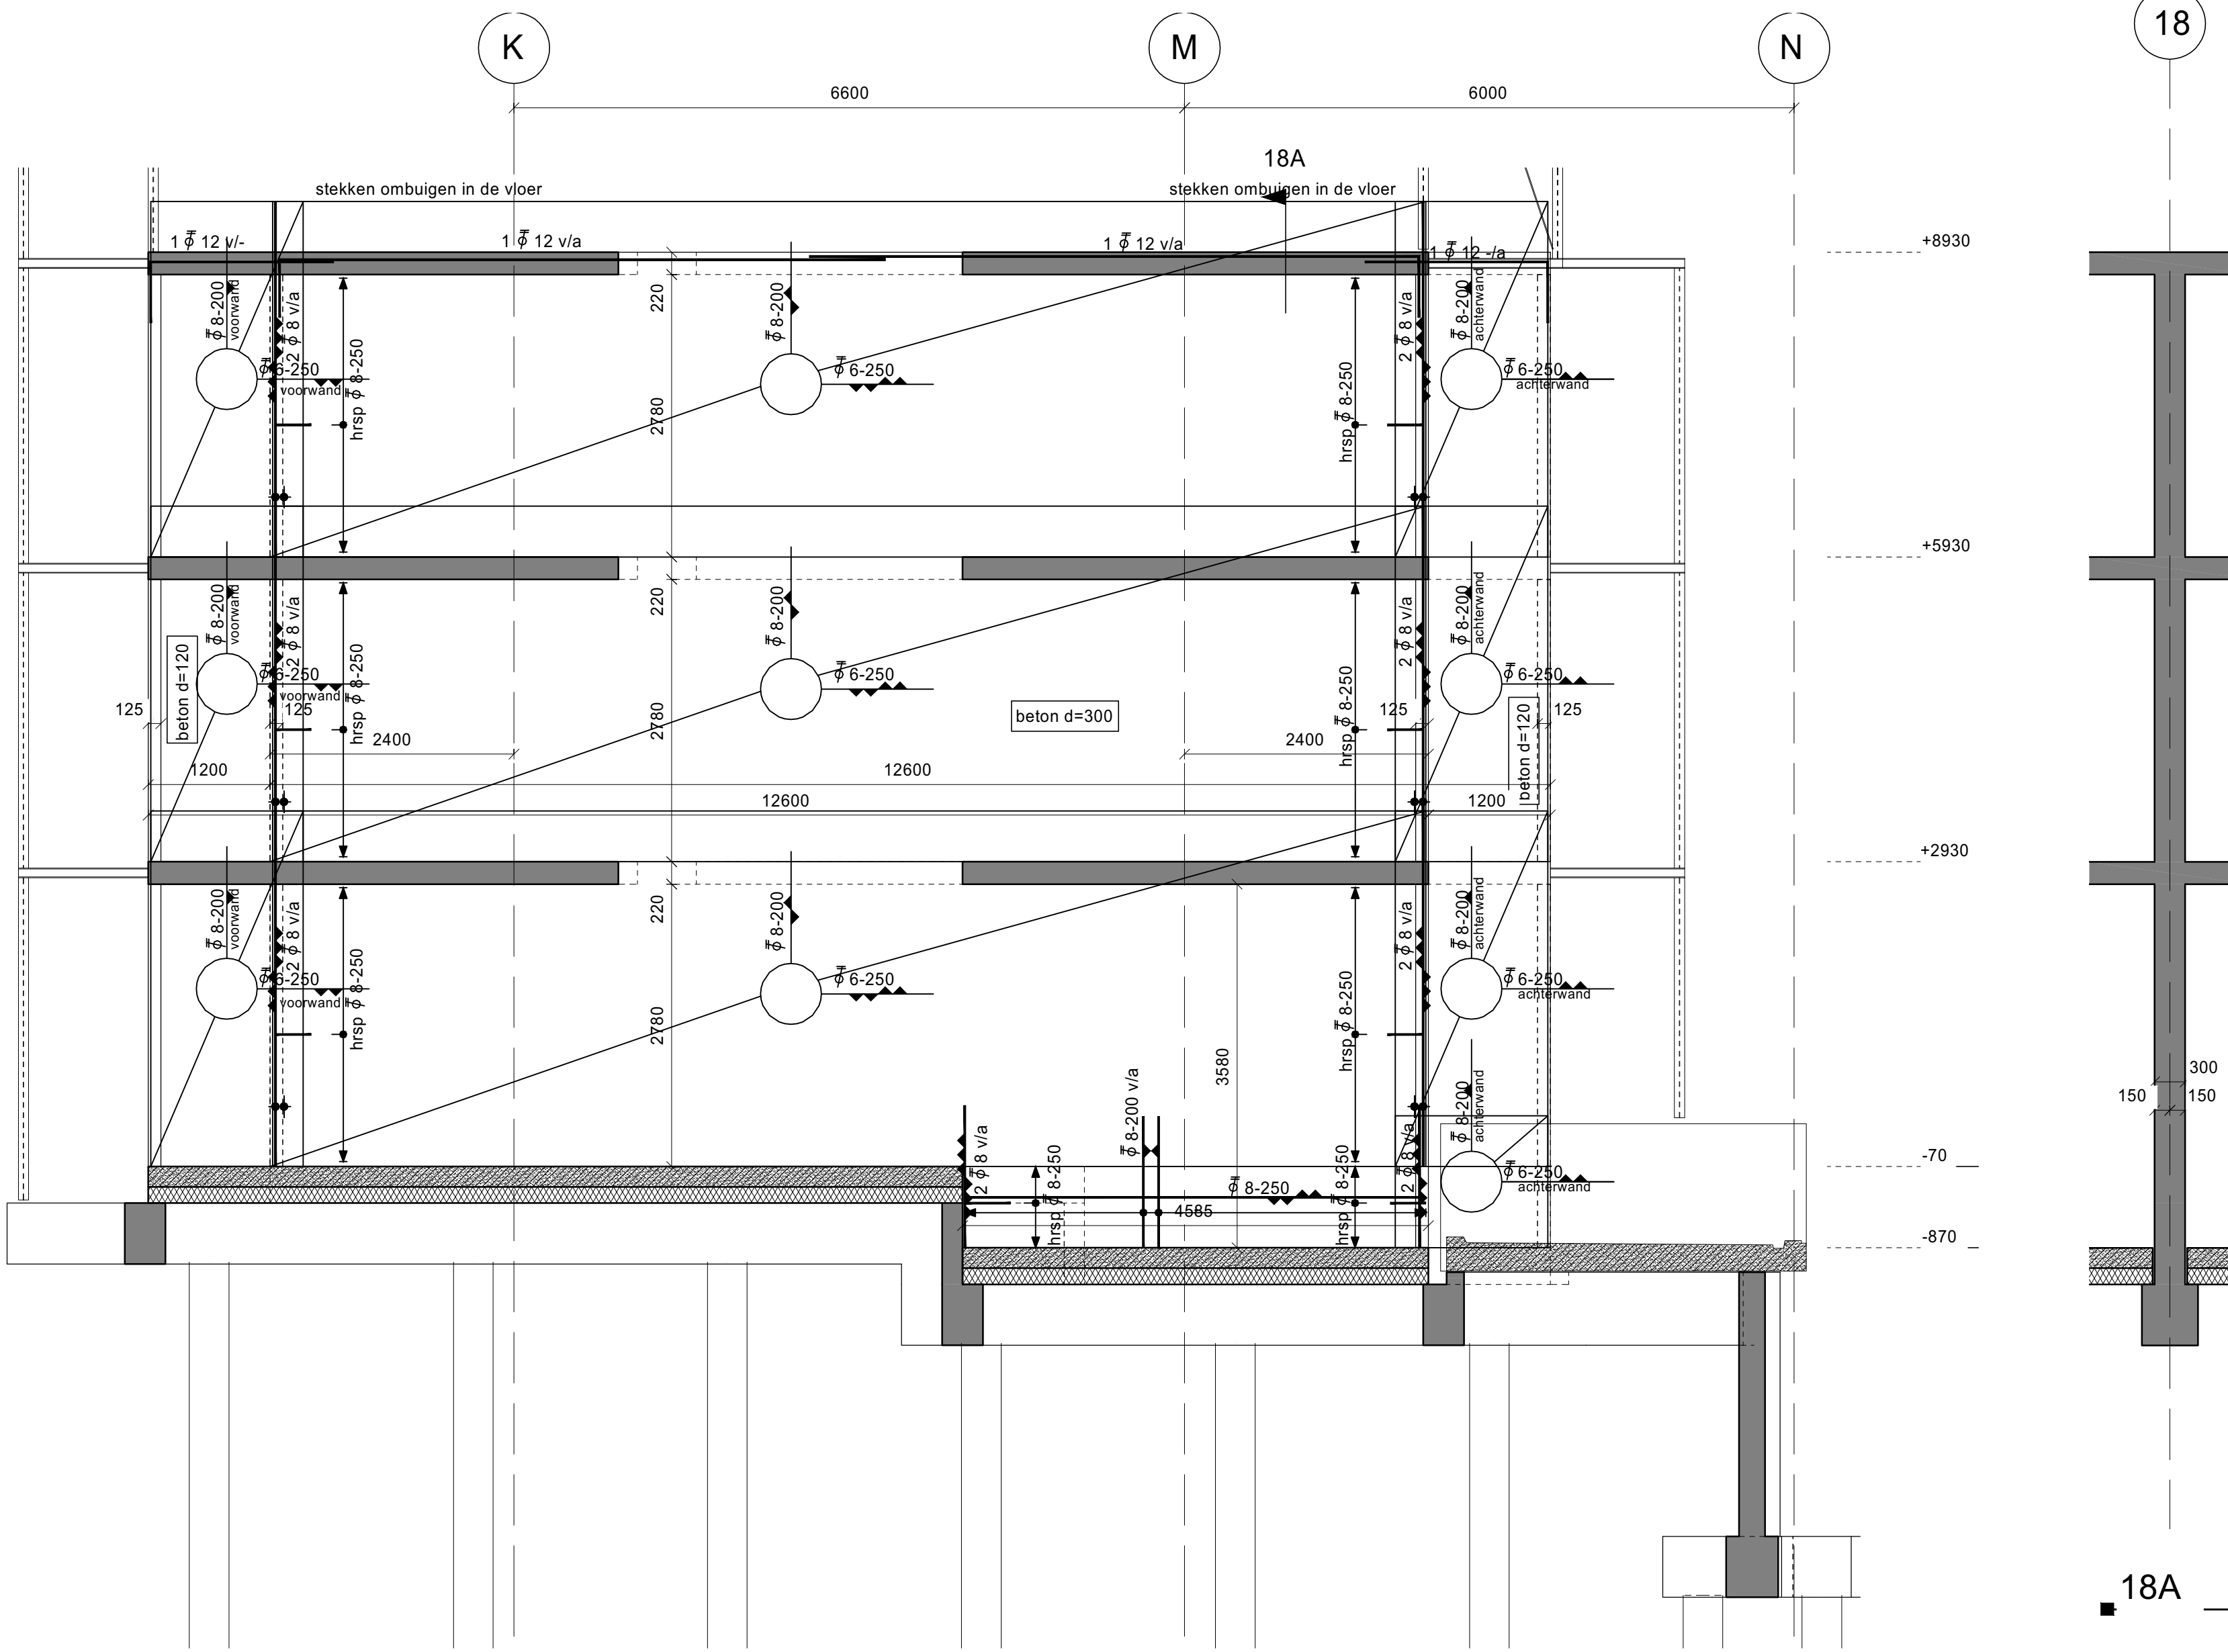


betonwand as 18

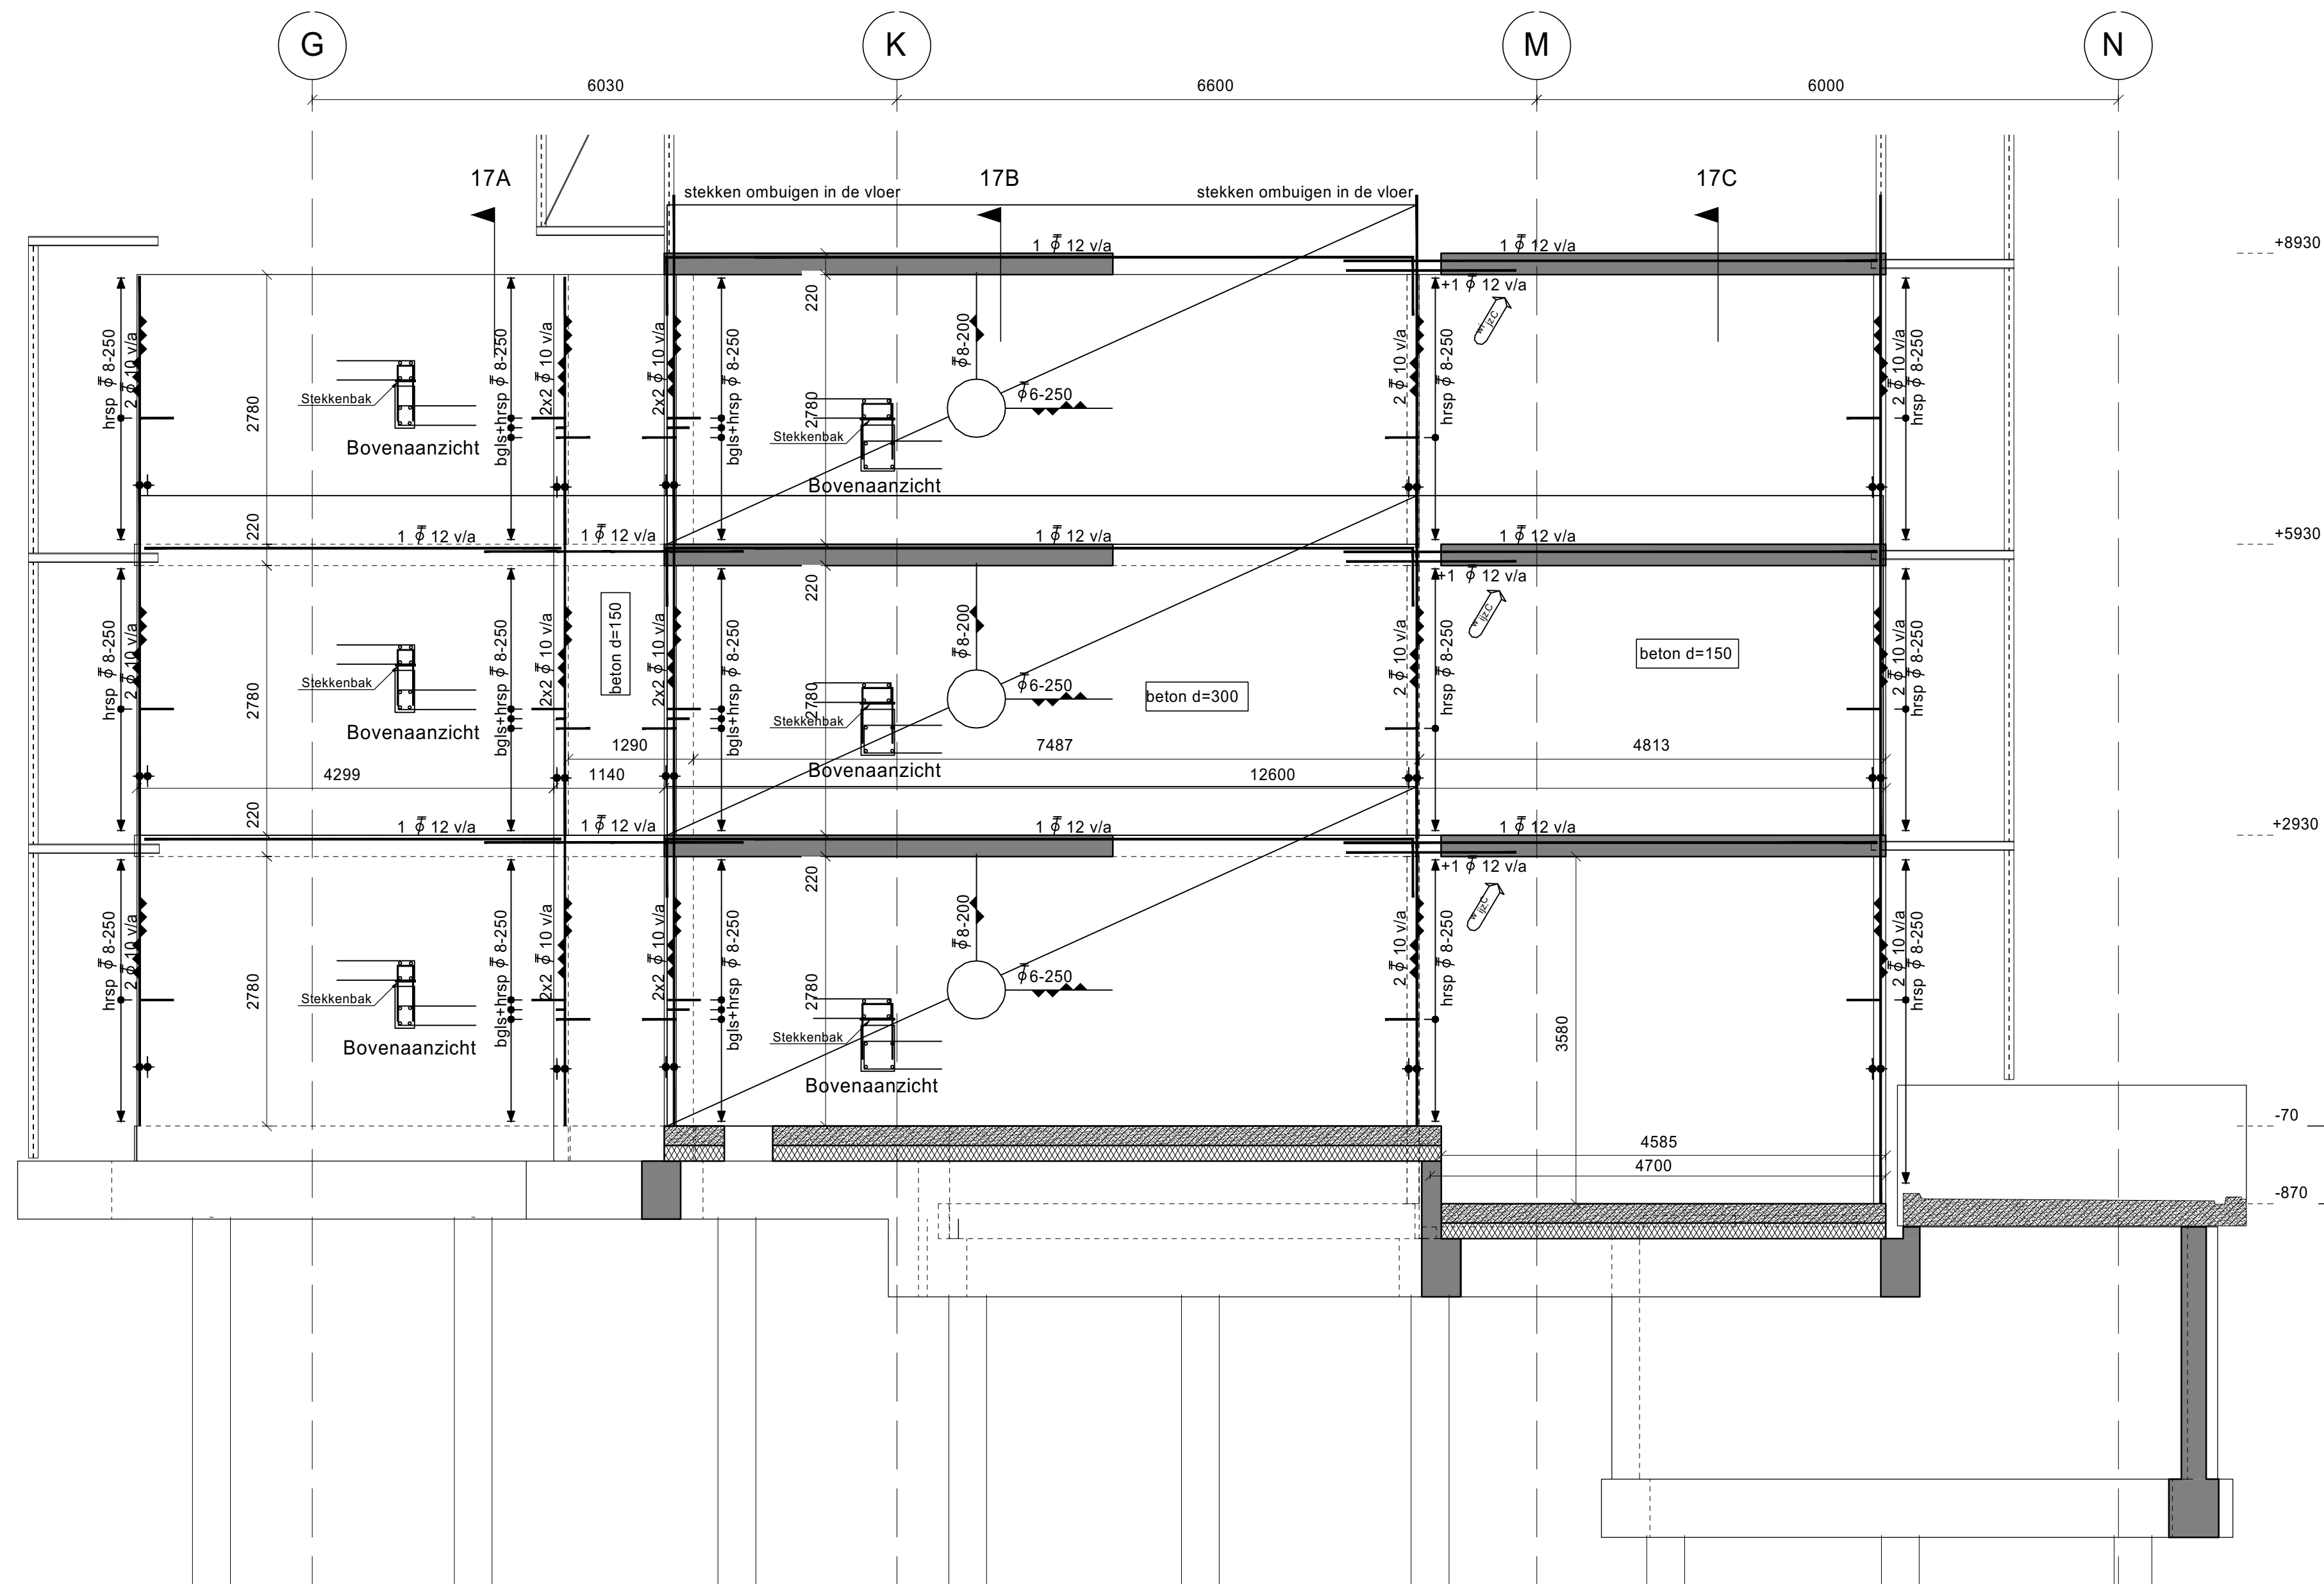


betonwand as 17

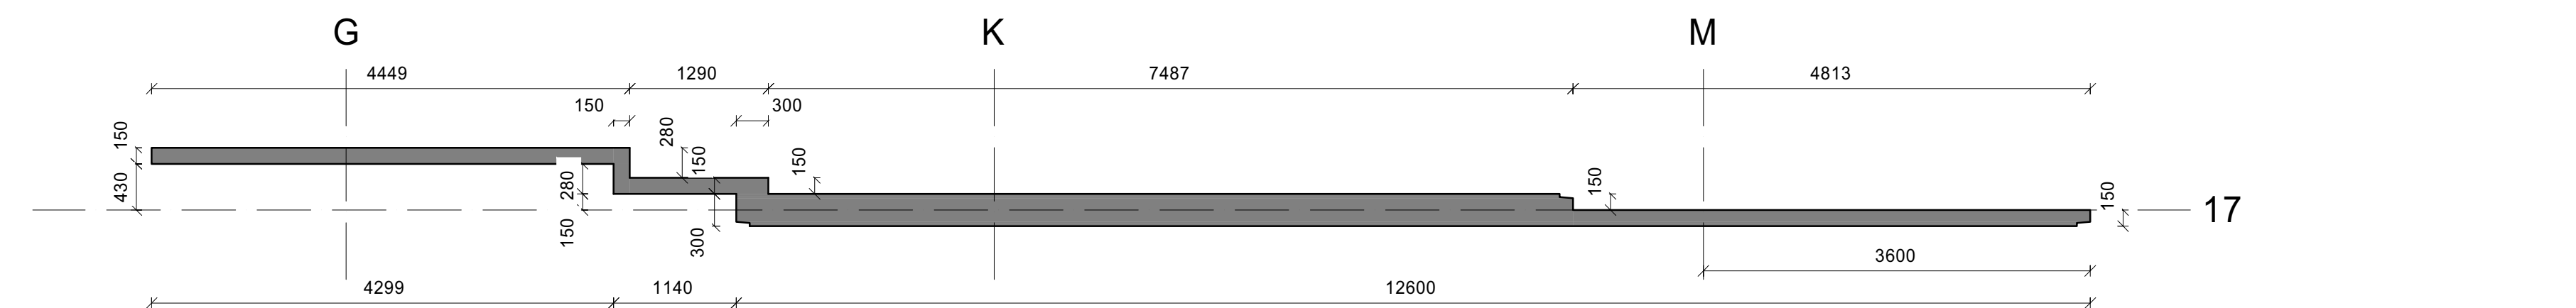


Doorsnede

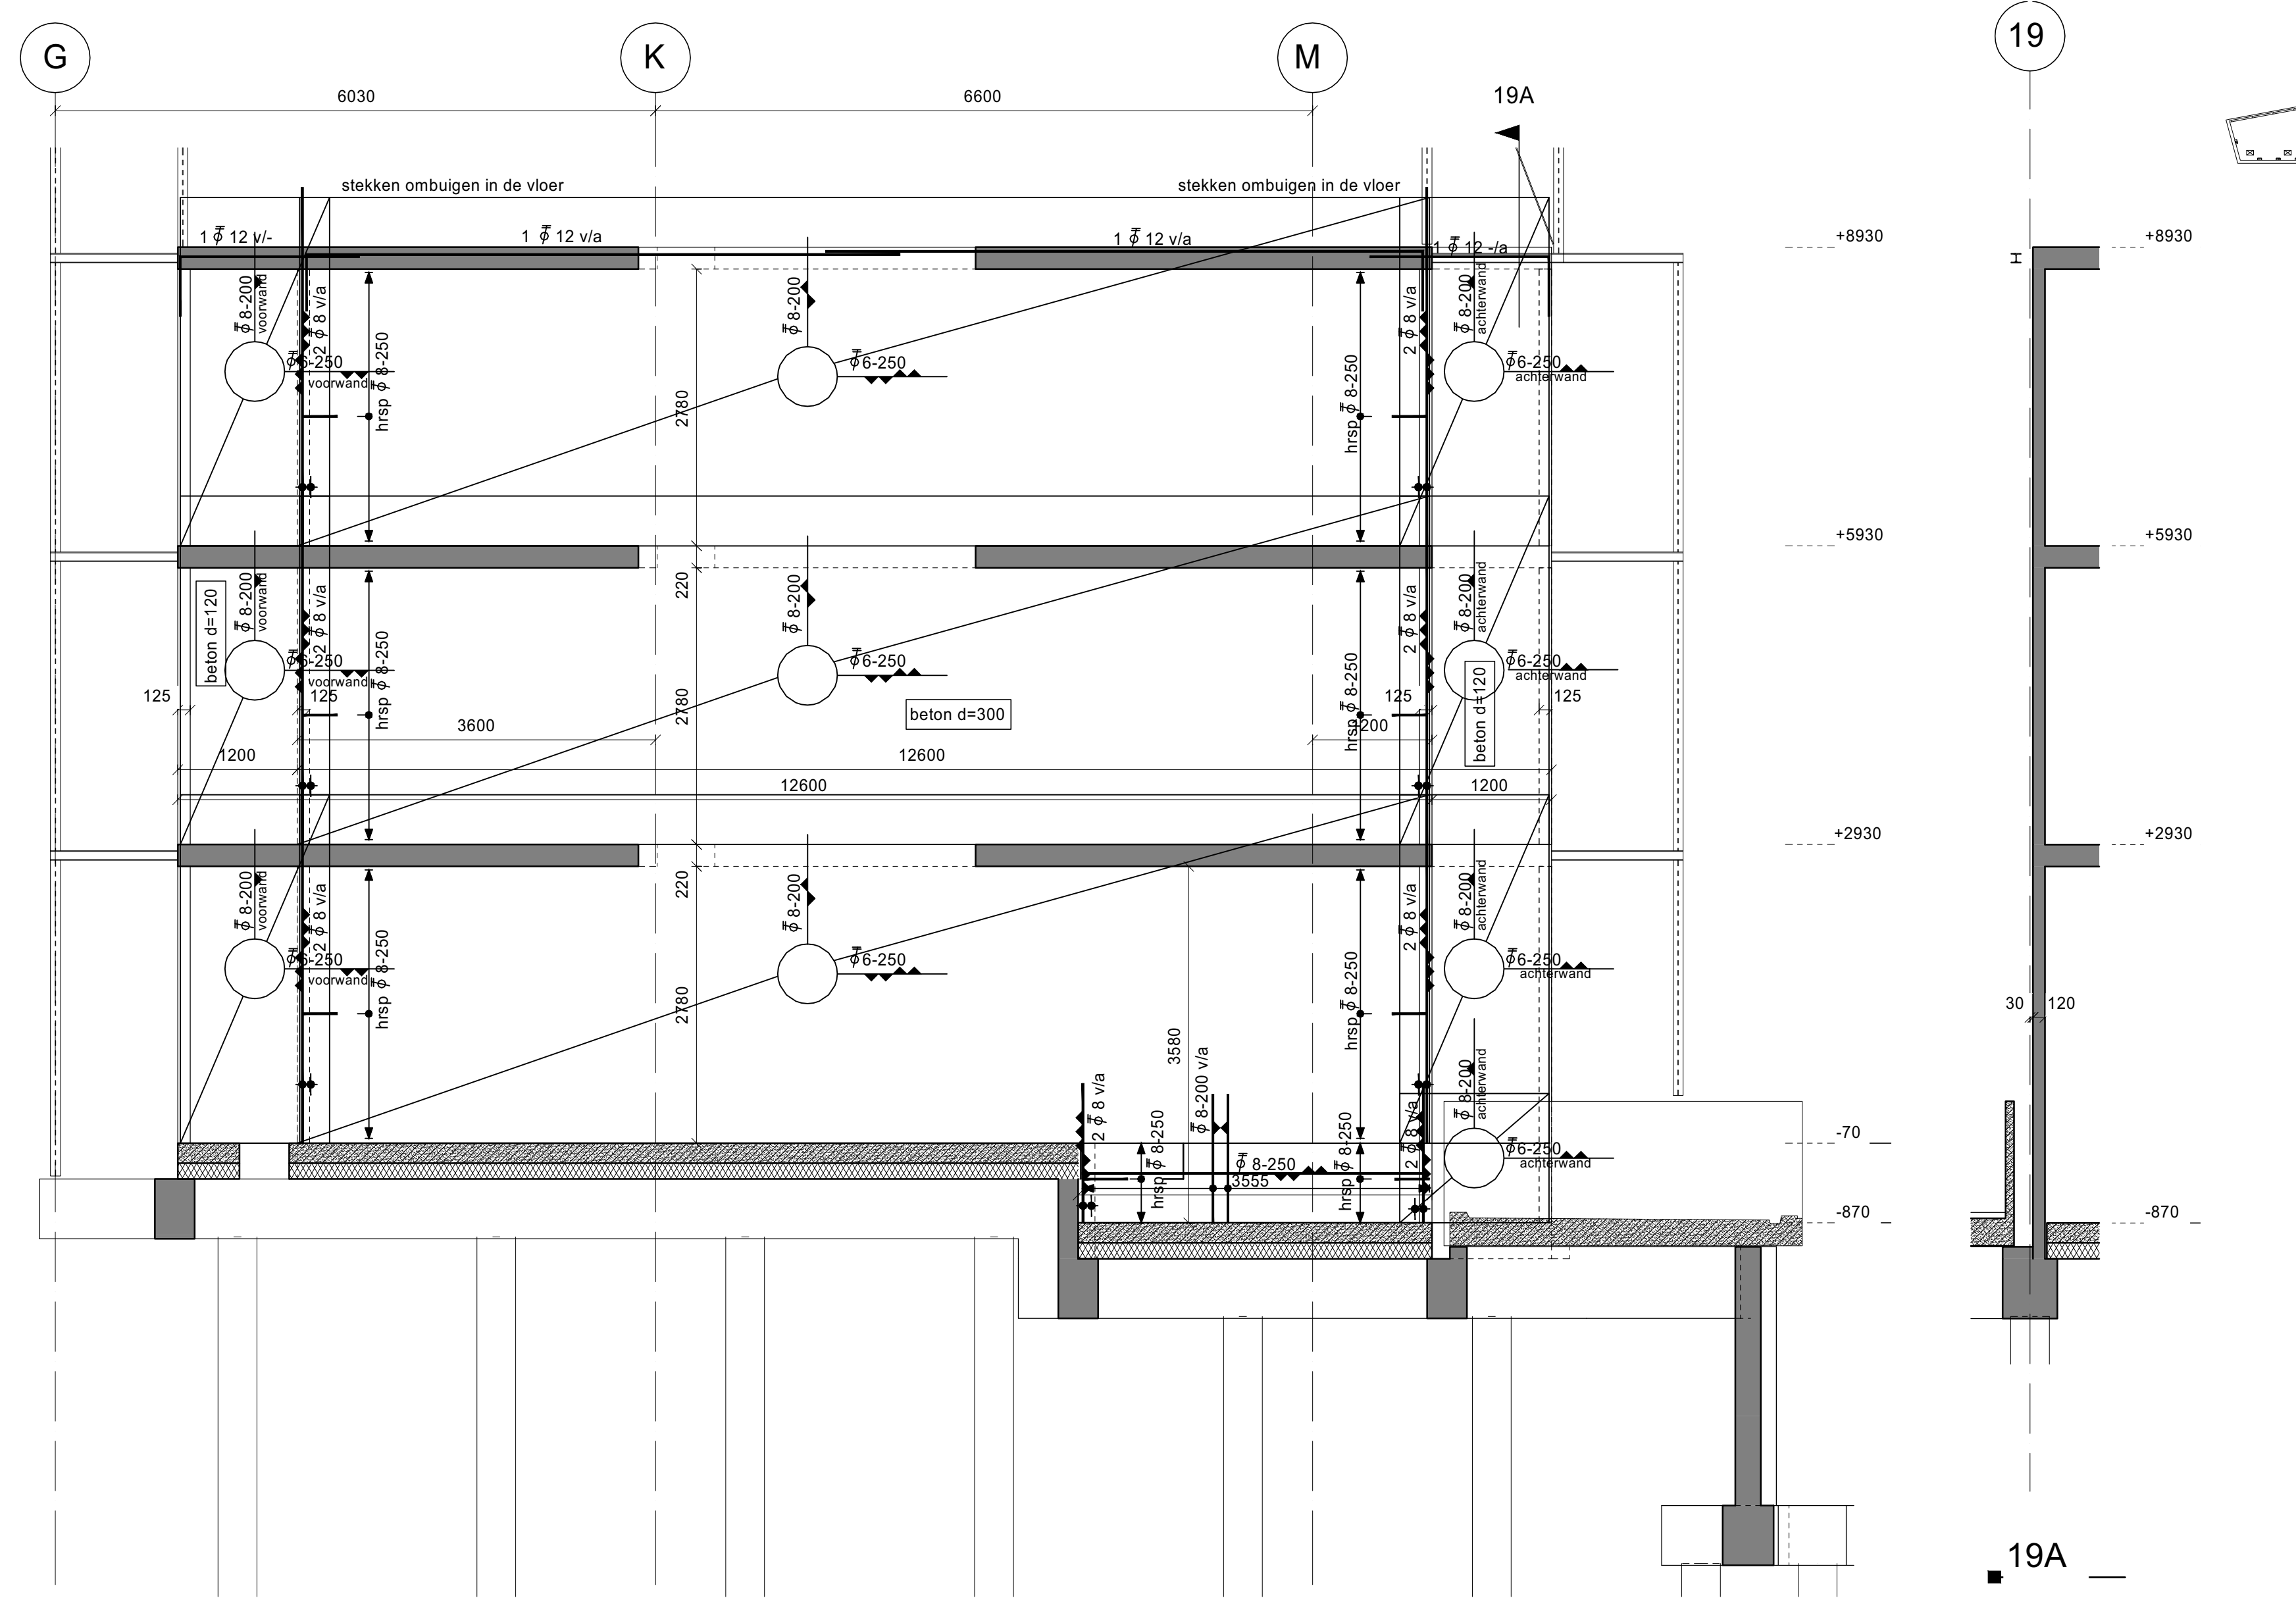


betonwand as 19

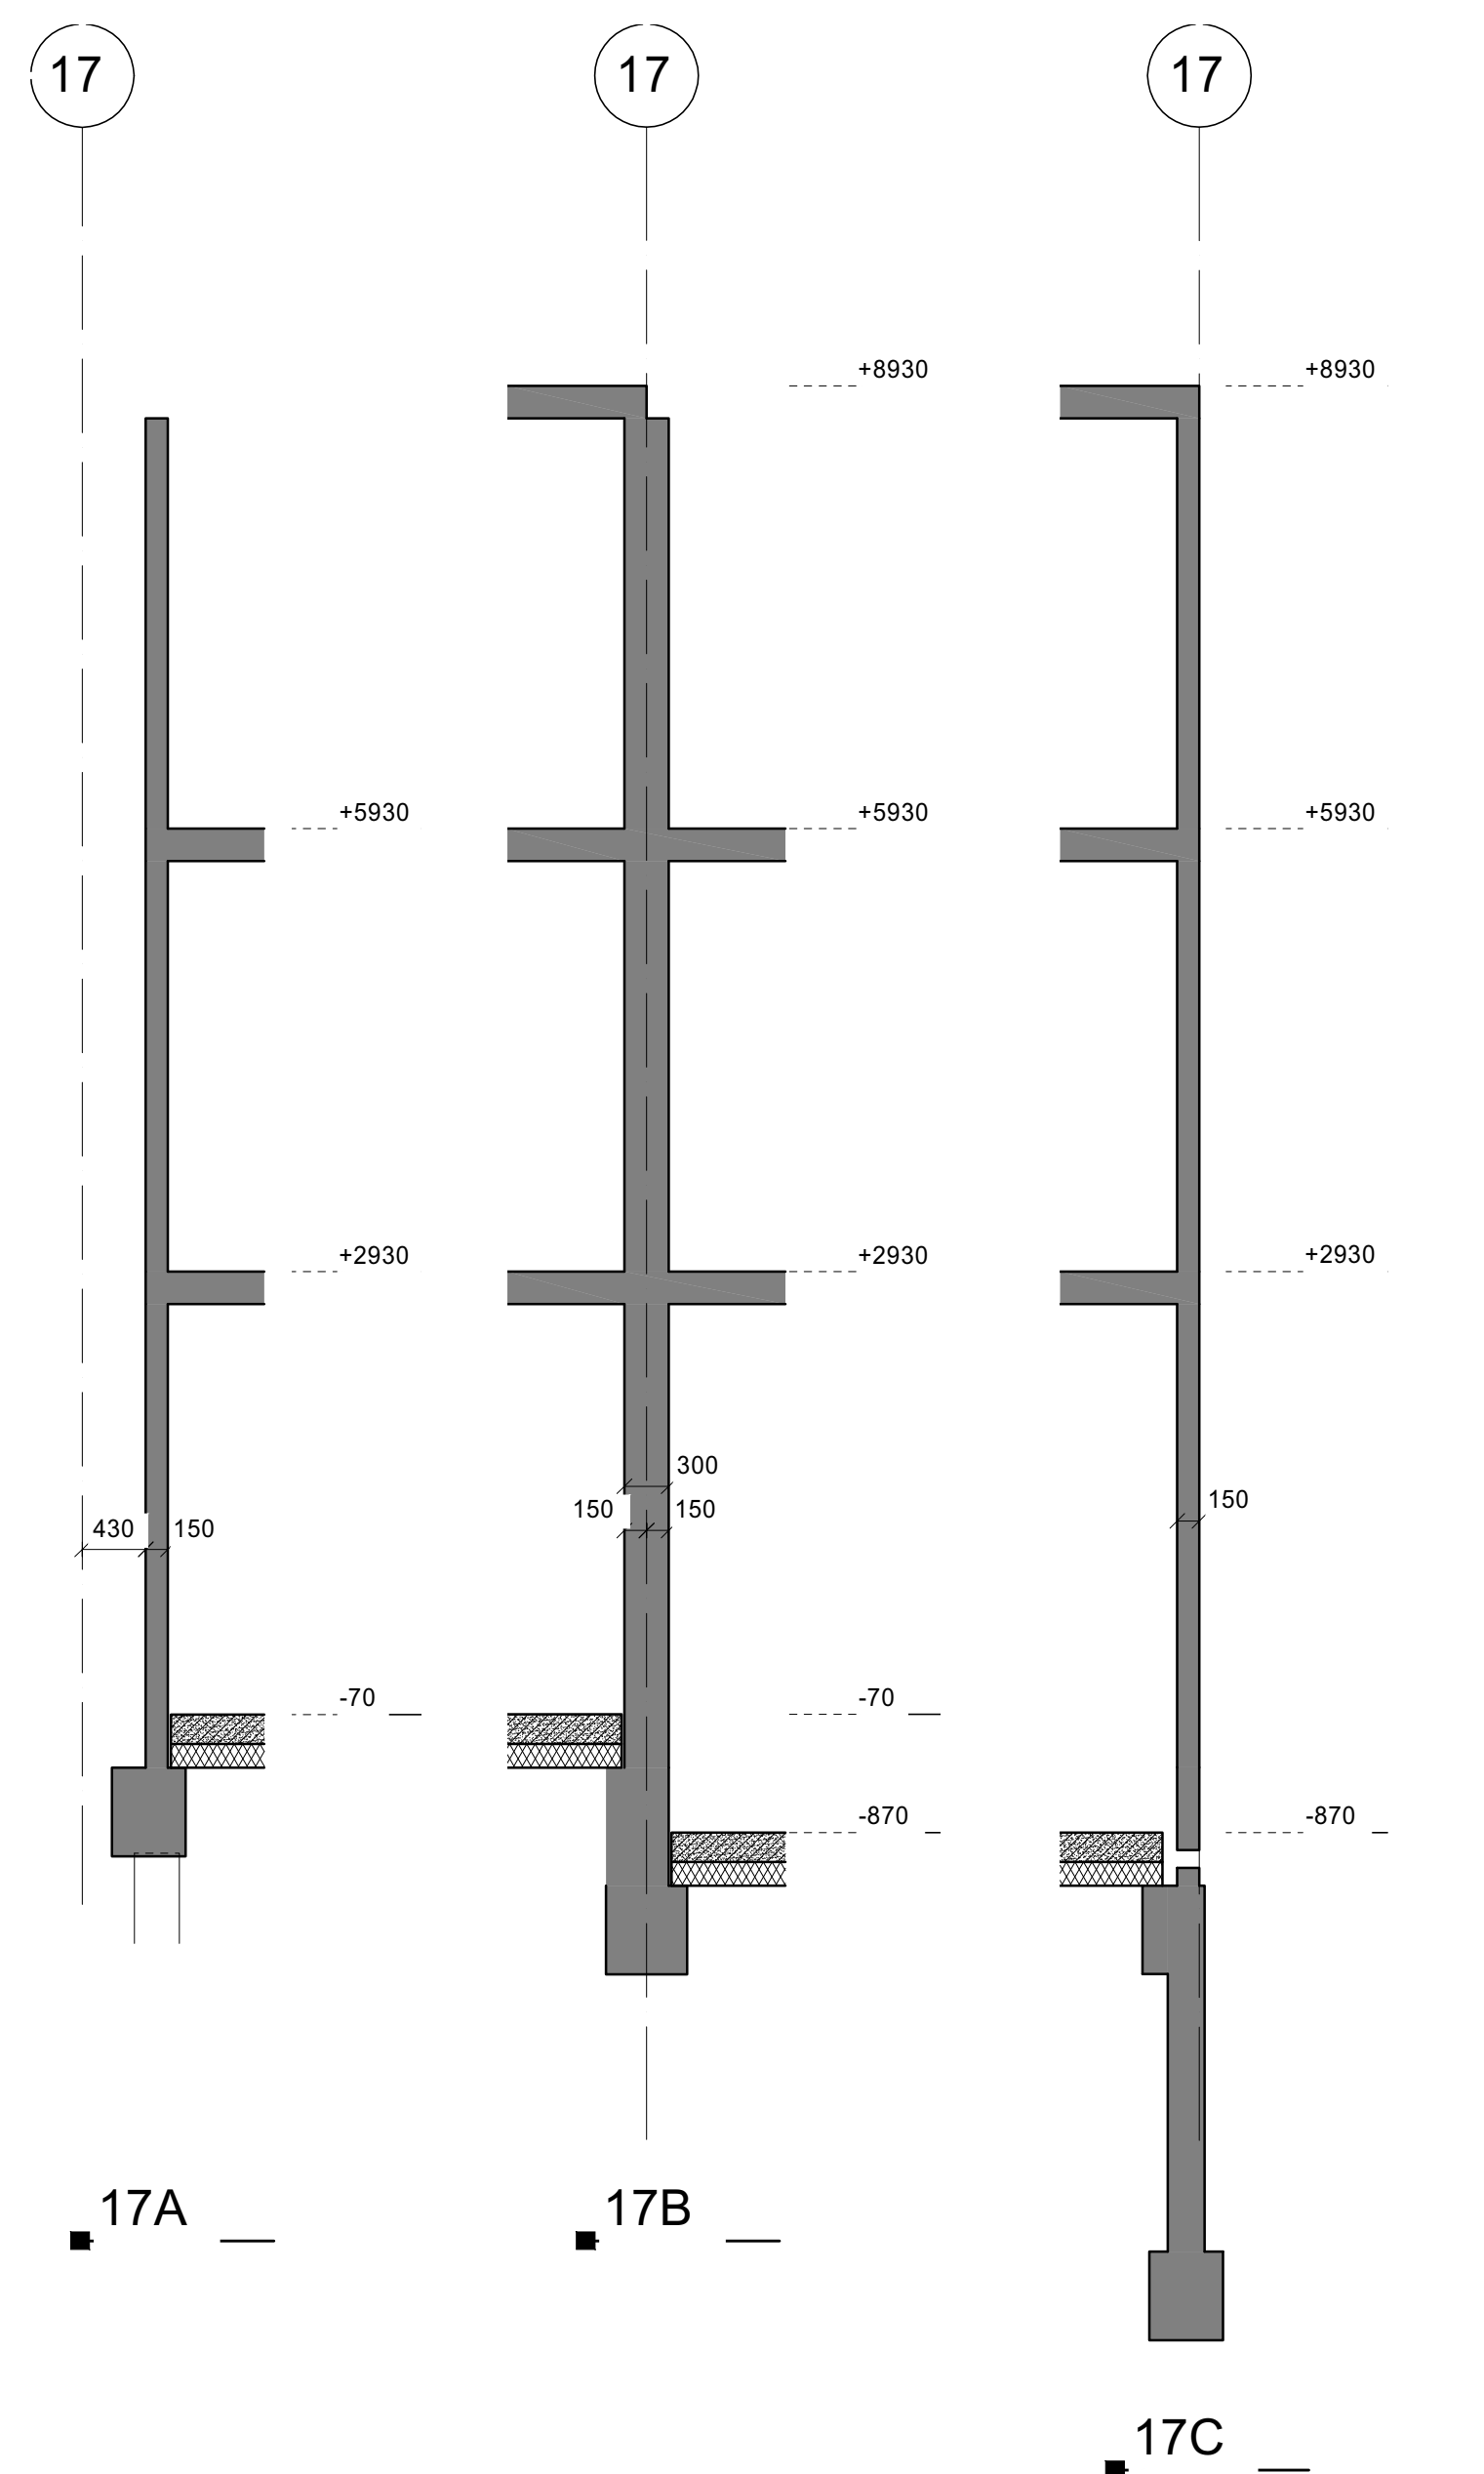

17A

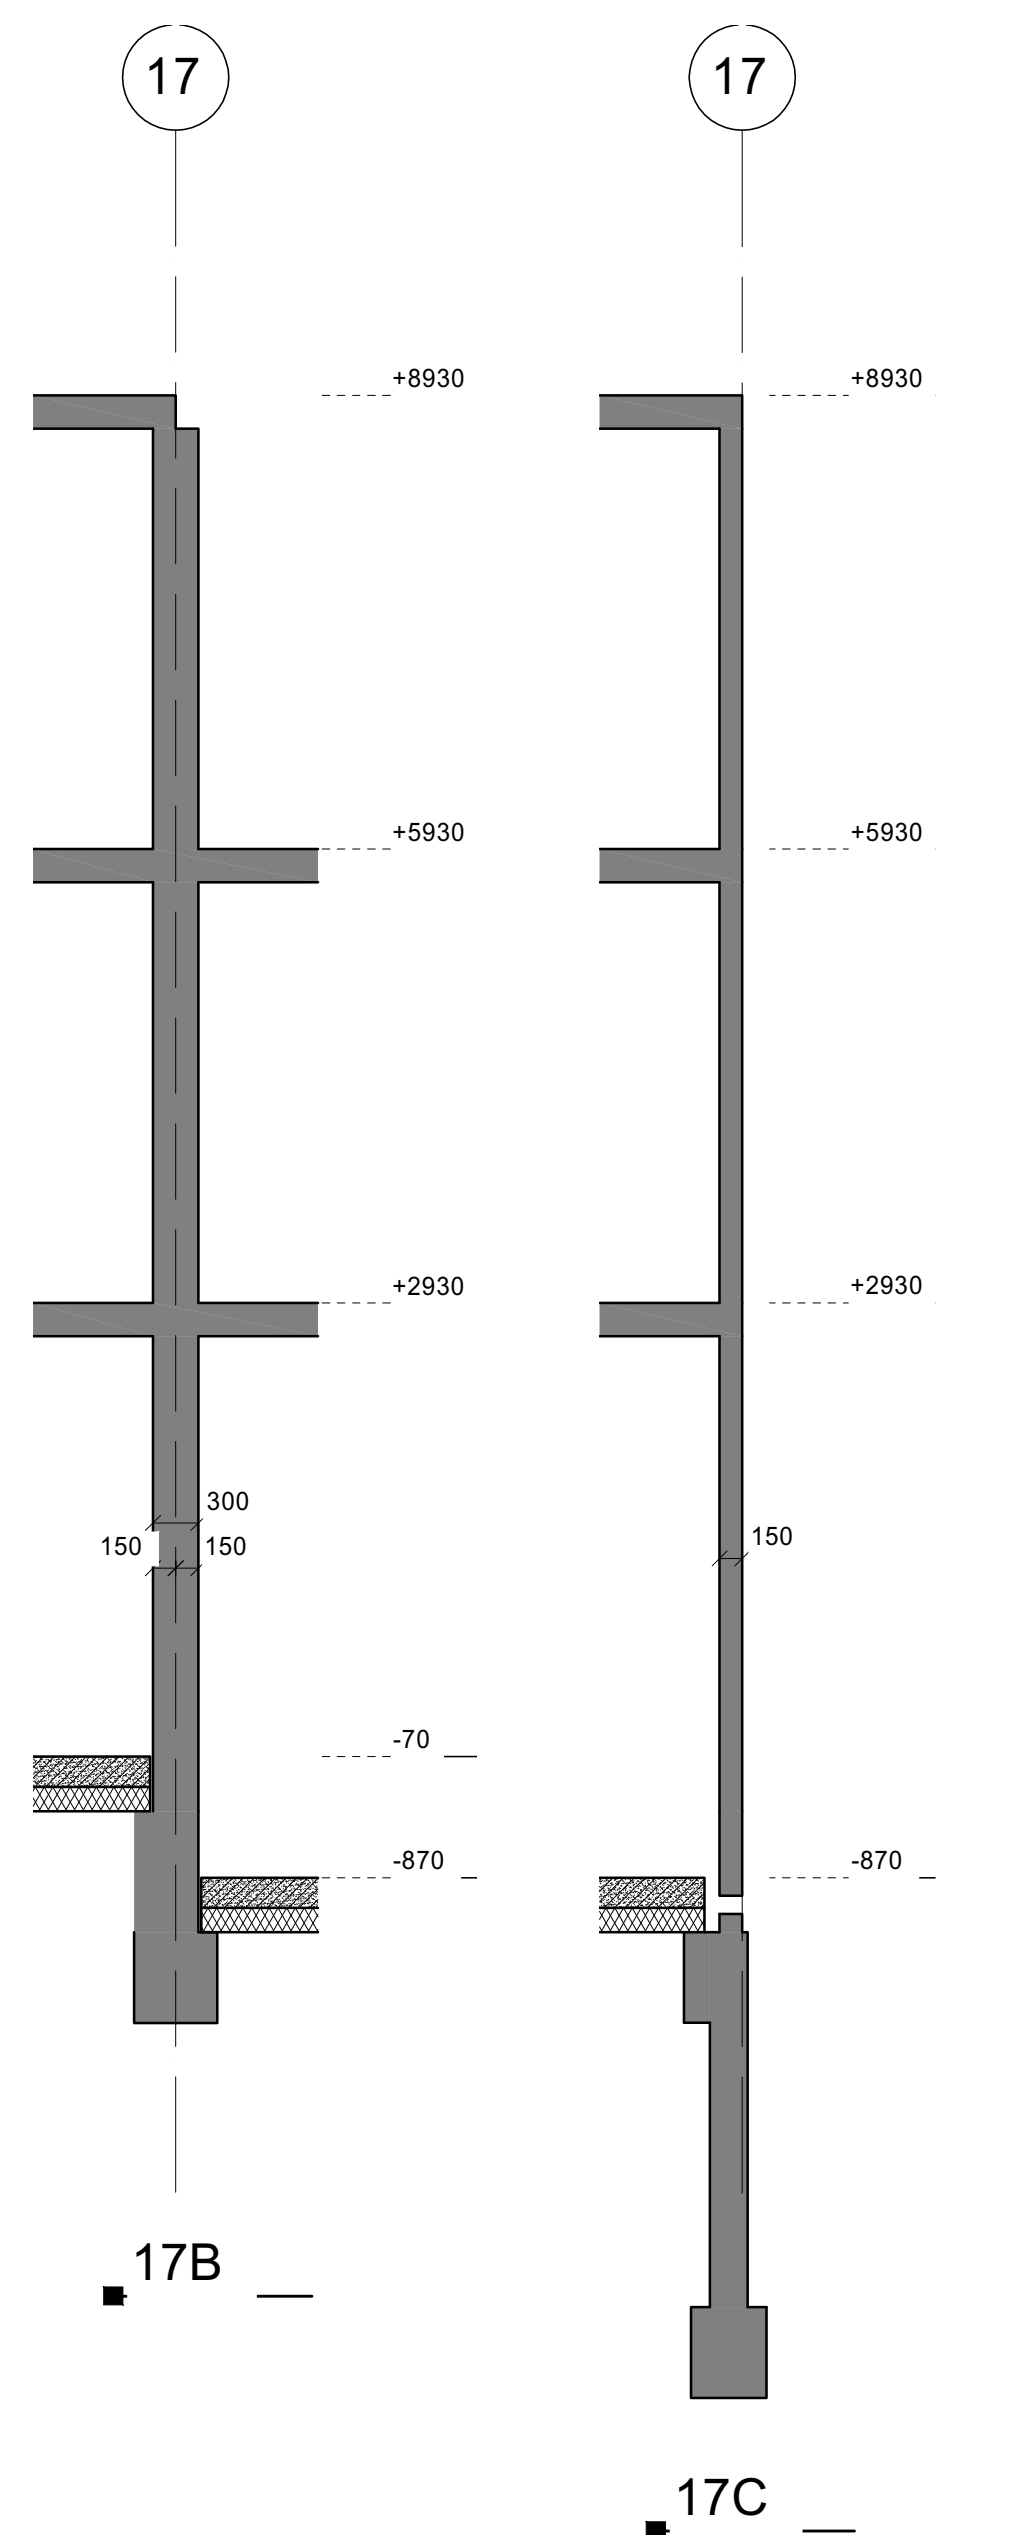


17B

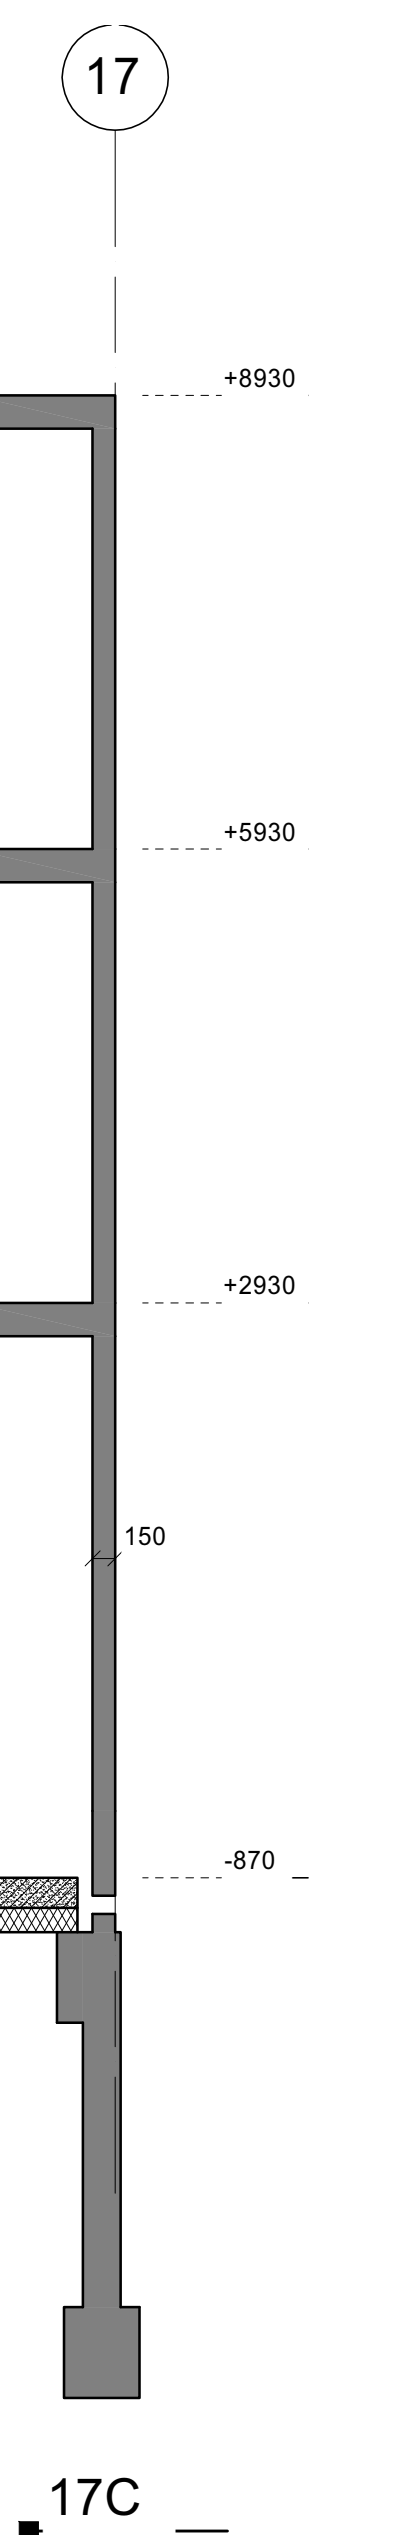

17C

Behoort bij besluit
BWT 918739
Gemerkt DGK 5.9
Constructie geen bezwaar

Gemeente
Amsterdam
Centrum

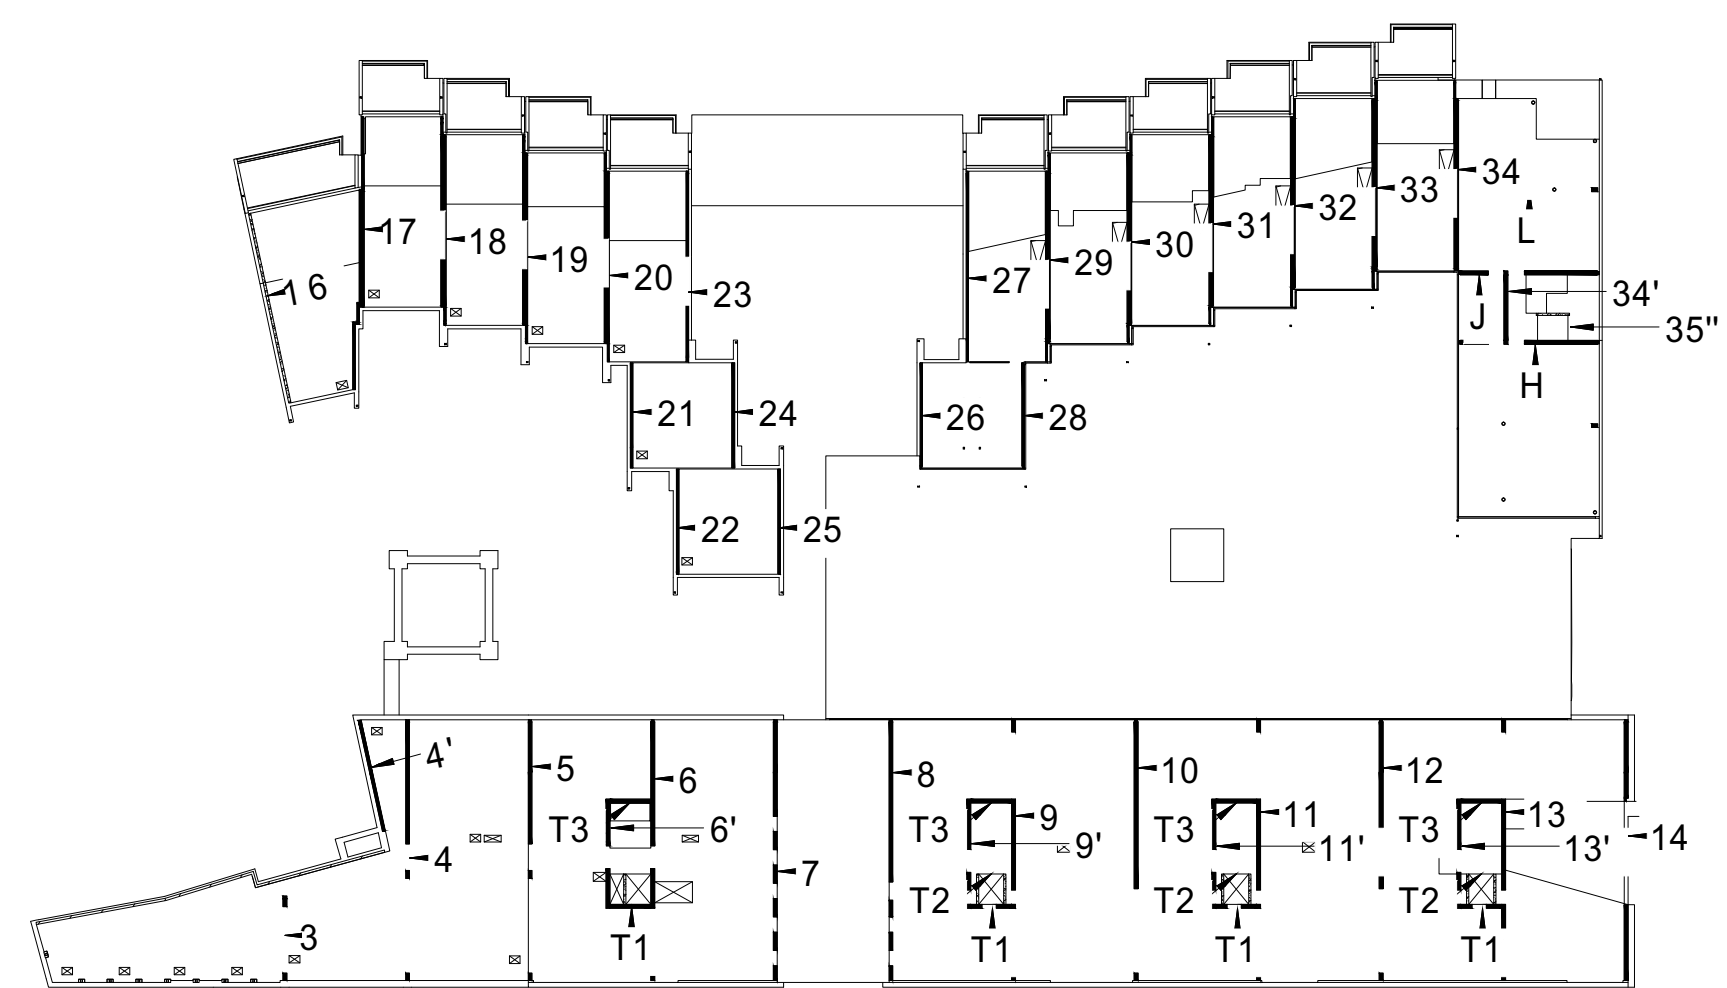

Situatie


schaal 1 : 500

**deze tekening alleen voor wapening gebruiken.


Overlappingslengte lo:				Betondekking C20/25		
Ø8	Ø10	Ø12	Ø16	voor	20	
450	600	750	1000	achter	20	
D						
C	09-07-2015	Zie Wijzigings pijlen C				JDG
B	18-06-2015	Definitief				JDG
A	11-06-2015	Opmerkingen verwerkt				JDG
Revisie	Datum	Omschrijving				Get.
 BCS Buigcentrale B.V. Industrieweg 82 Postbus 139 7900 AC Hoogeveen Tel. 0528 229966 Fax 0528 229969 E-mail p.j.g@bcsteel.eu 						
Datum: 28-05-2015				Formaat: A0		
Schaal: 1:50				Tekeningnummer: BCS-24.1W		

DEFINITIEF


D							
C							
B							
A							
0	14-04-2015	Ing. 5.1, 2, e	definitief				
1	13-11-2014	Ing. 5.1, 2, e	ter controle				
versie	datum	getekend door	status	opmerkingen			
Project :							
Wiener en Co te Amsterdam							
Opdrachtgever :							
Heijmans Vastgoed B.V.							
Architect :							
Arons en Gelauff Architecten							
Betreft :							
Bouwdeel C - Betonwanden 16,17, 18, 19							

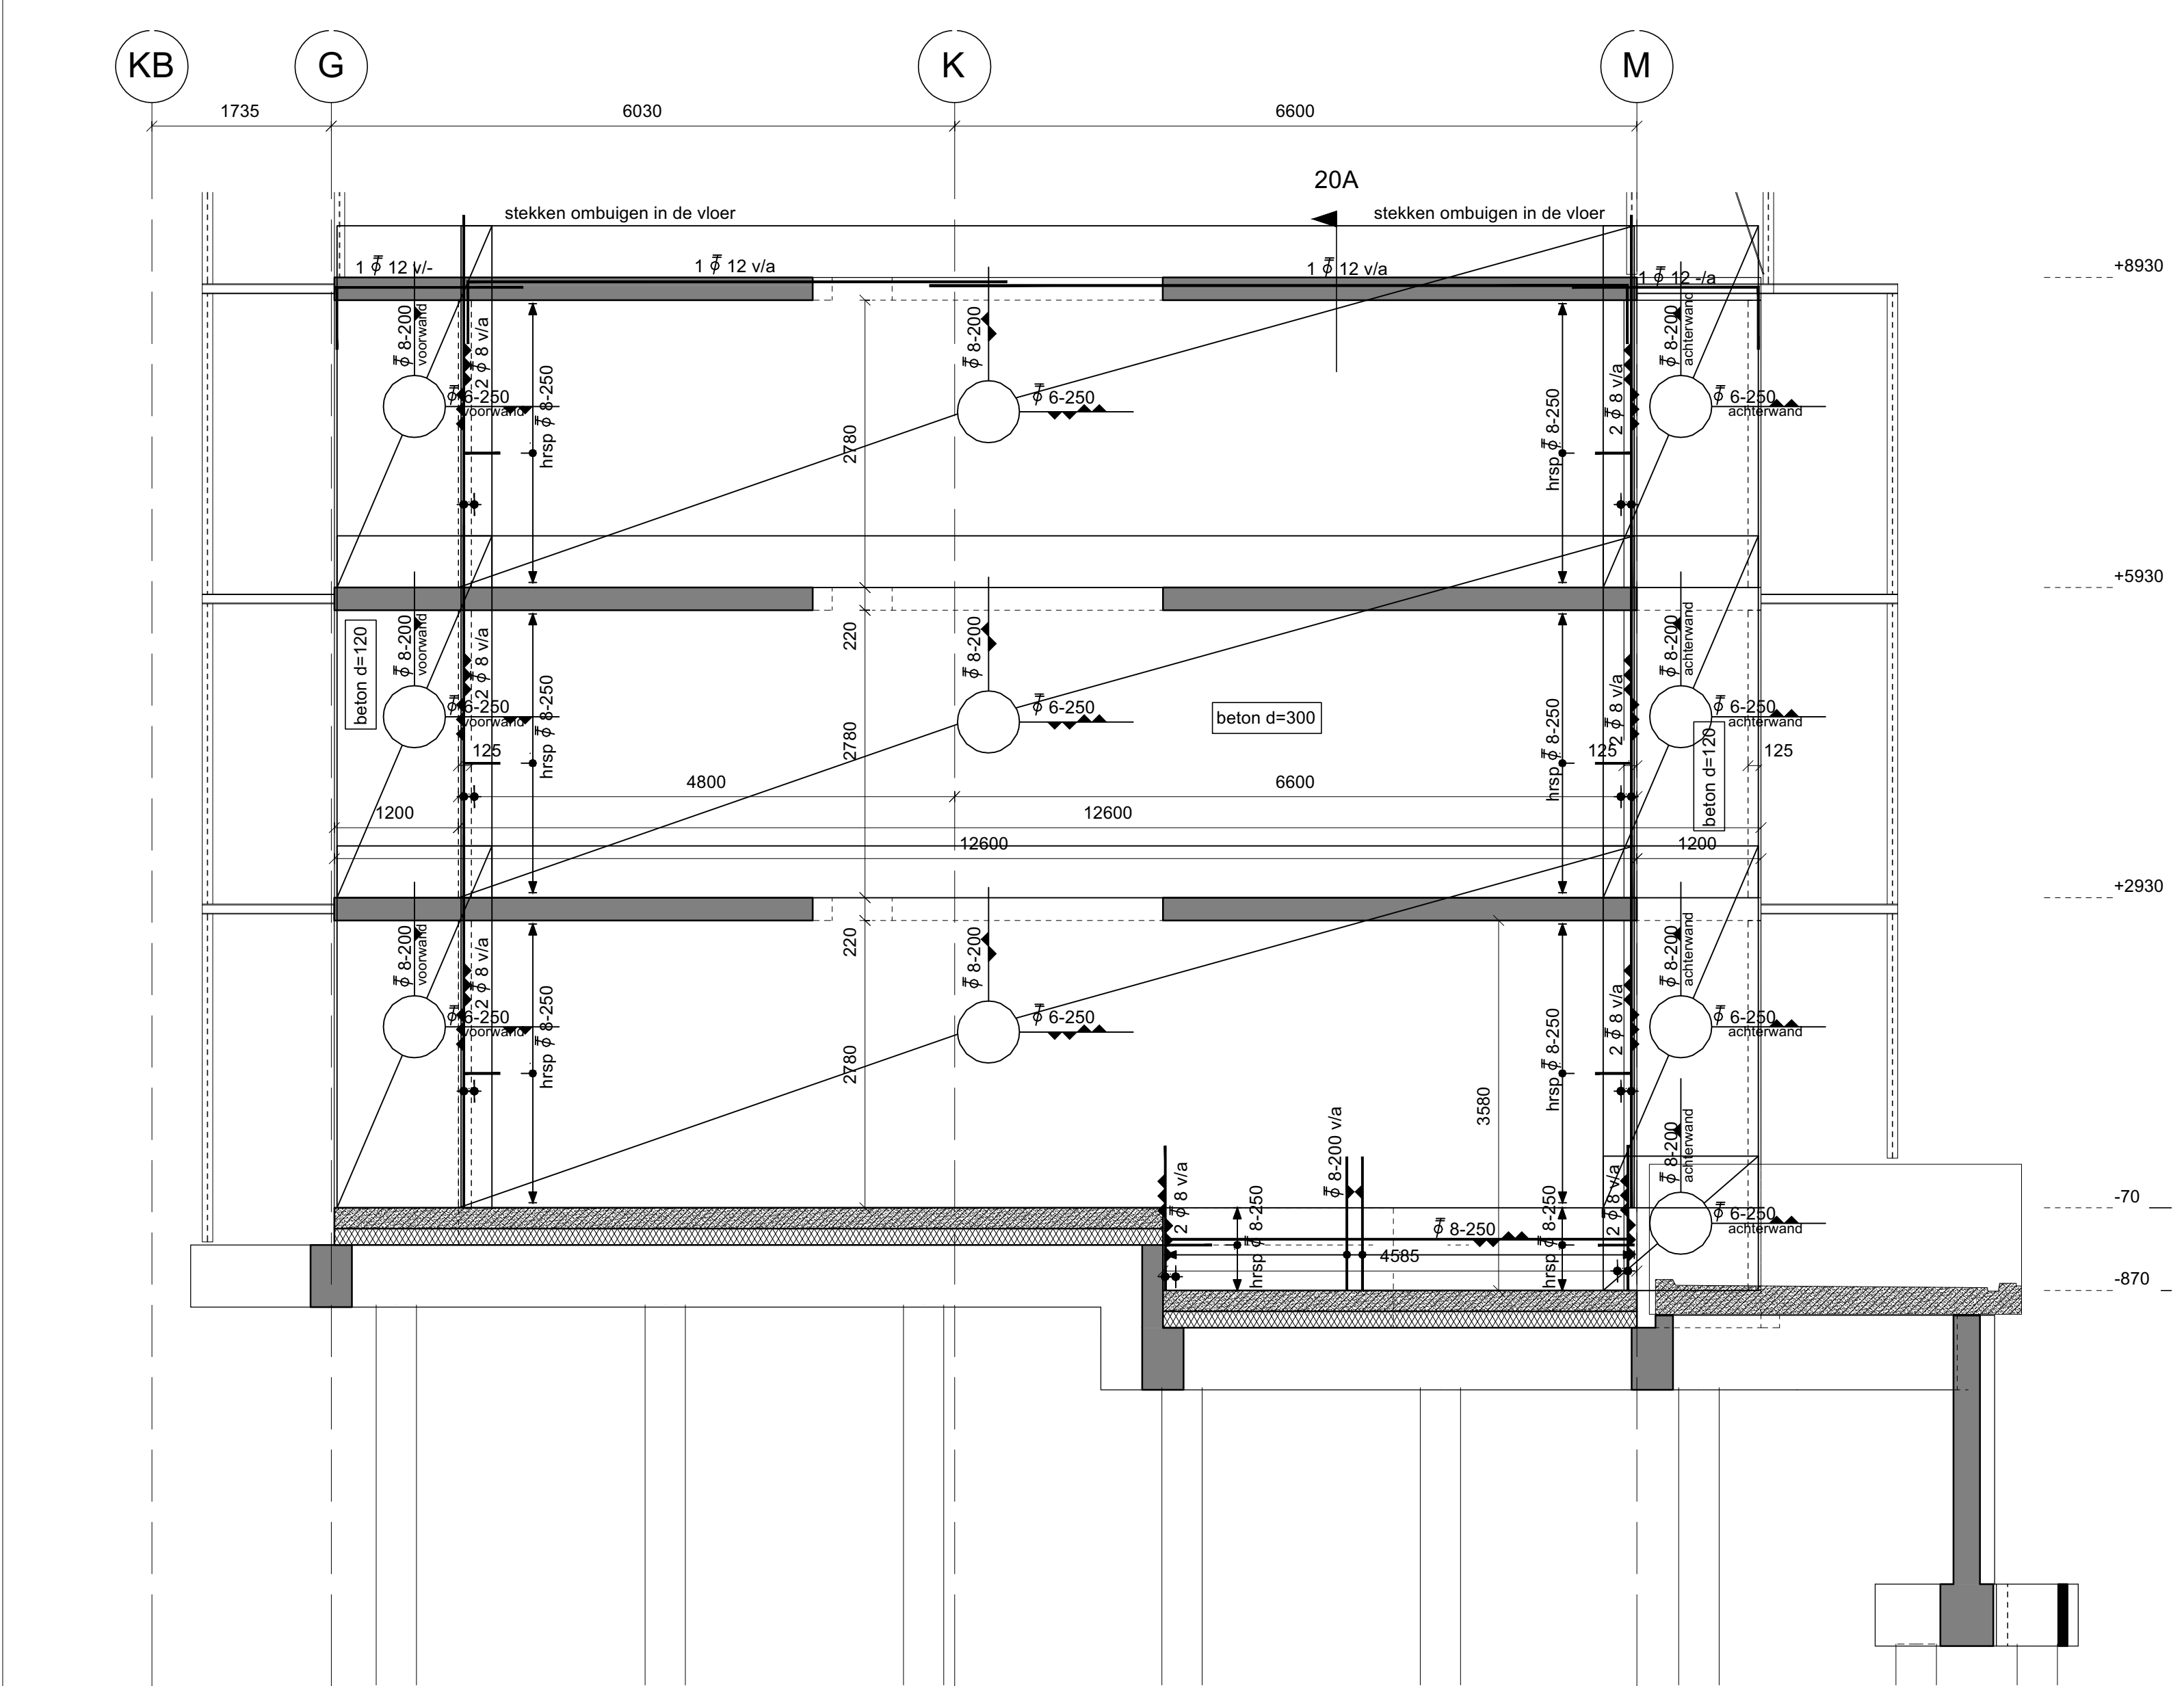


■ betonwand as 20

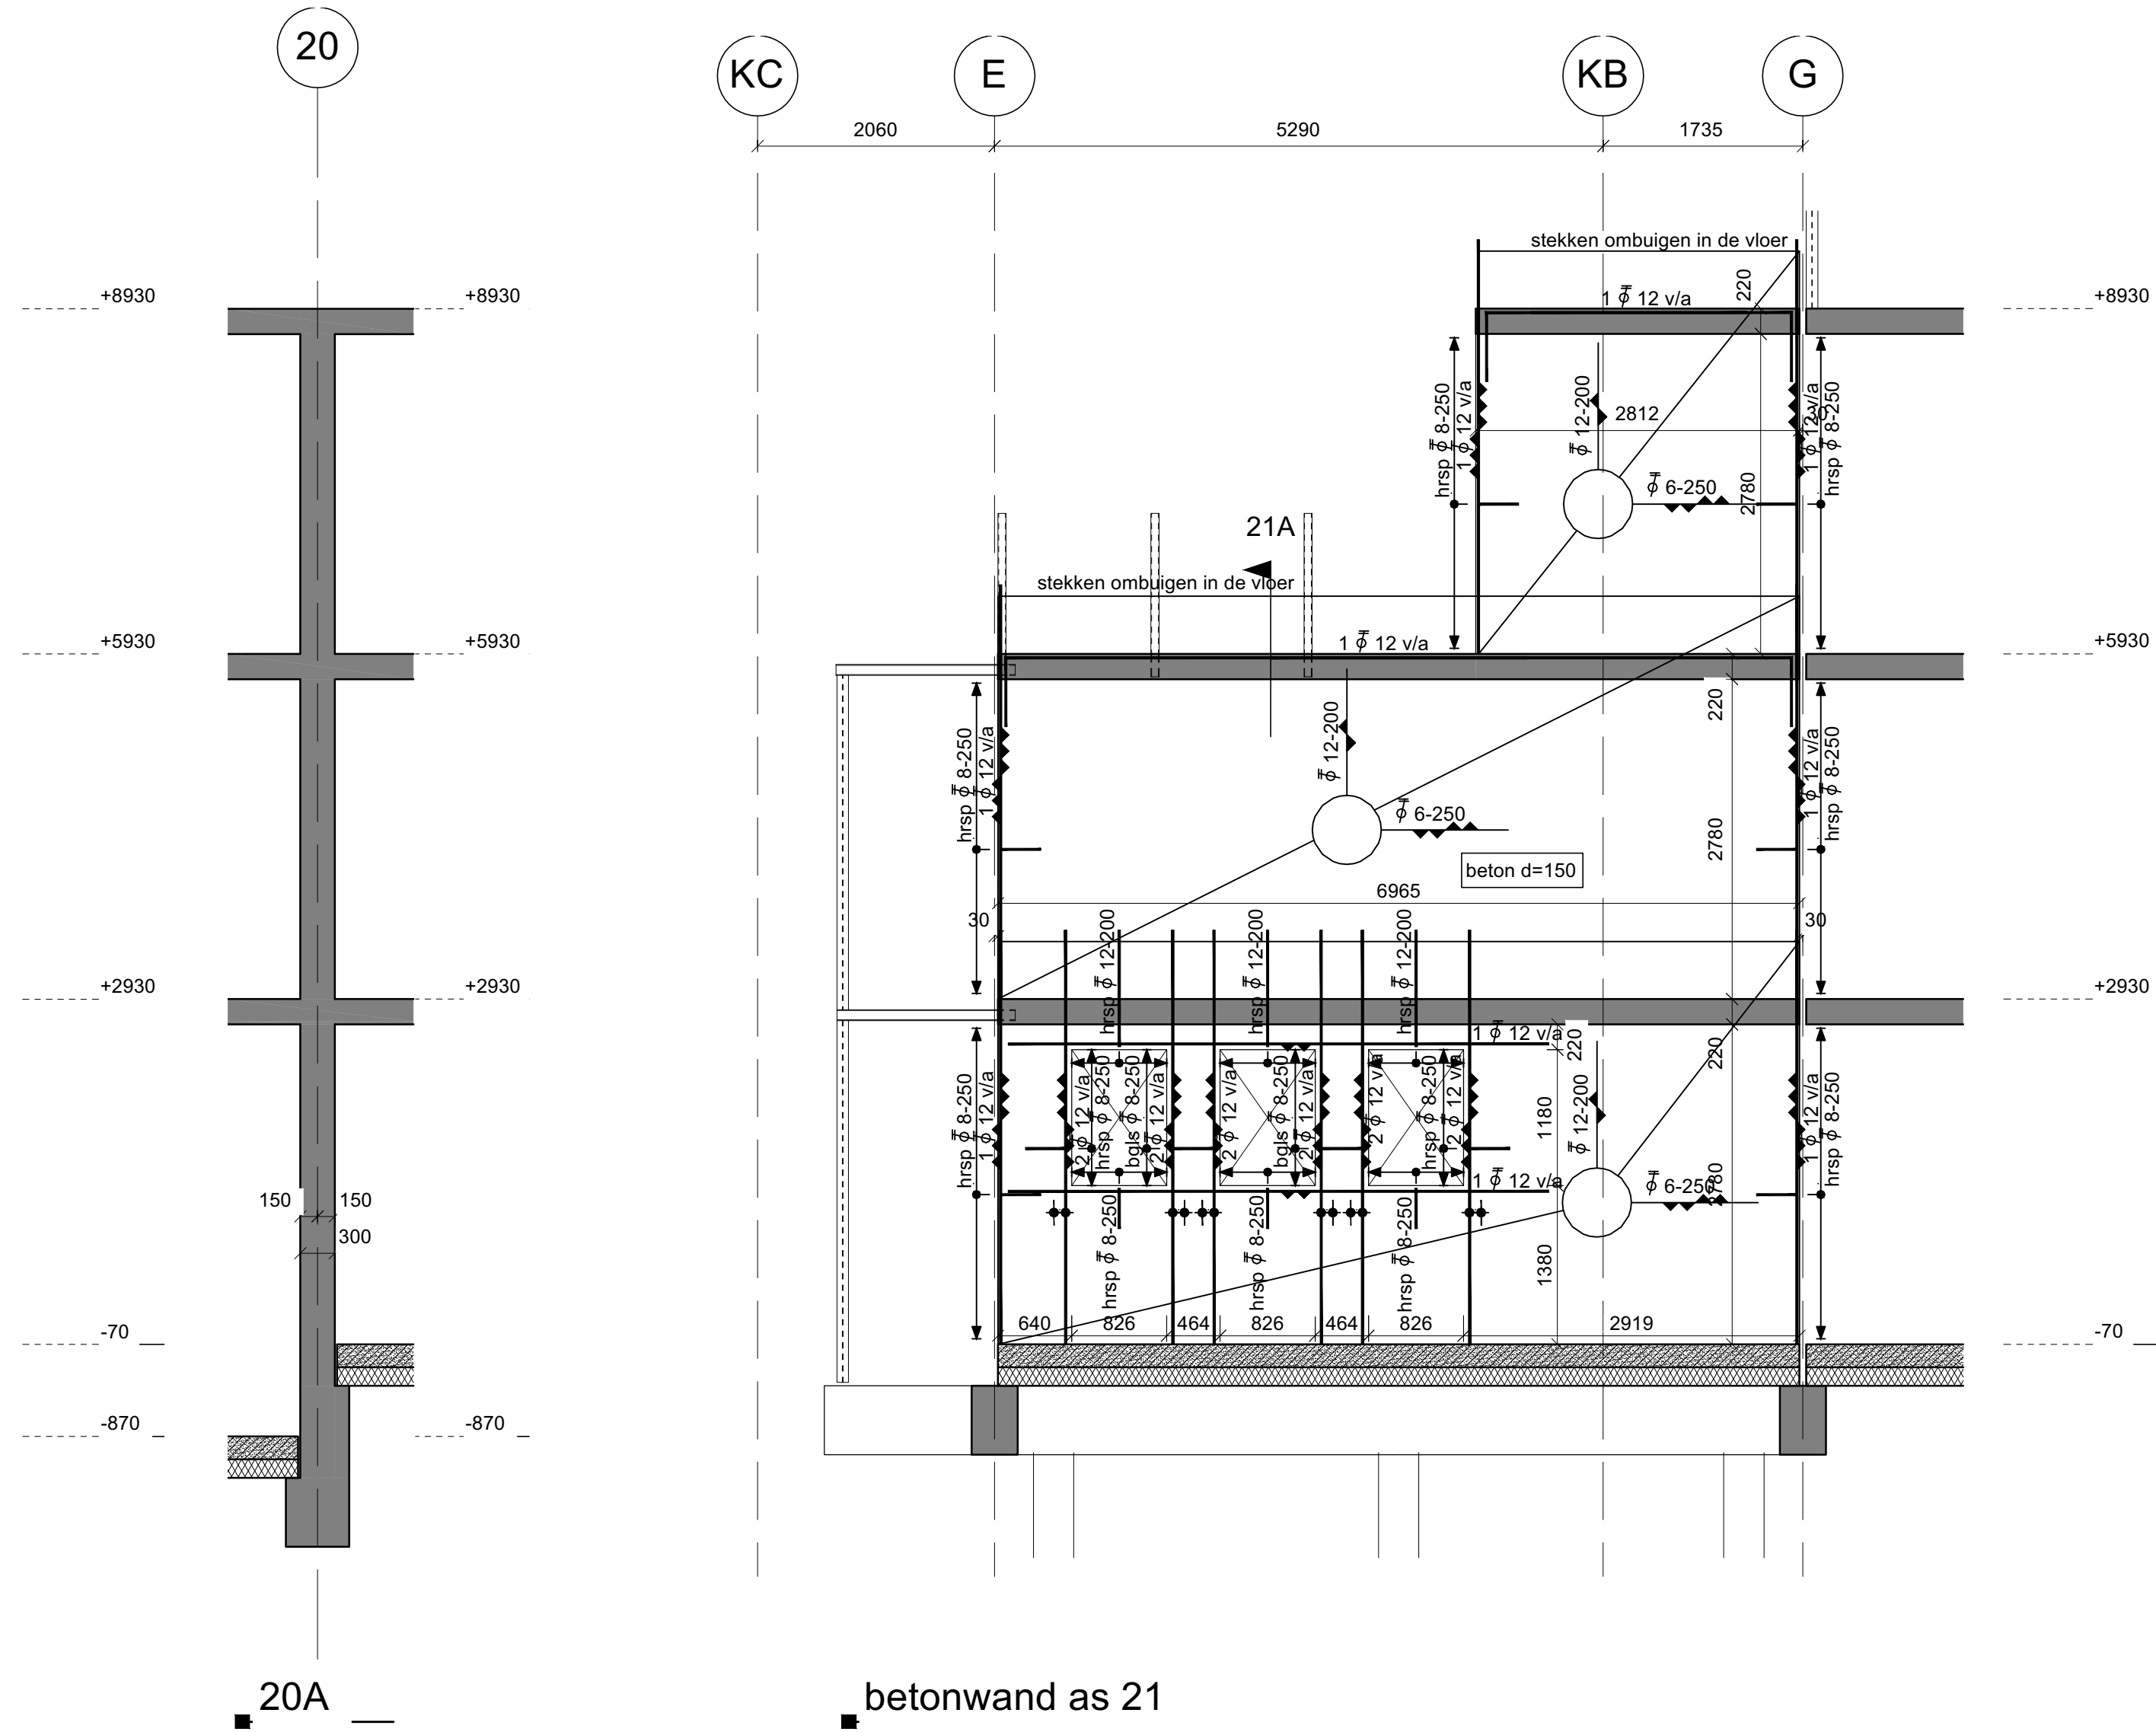


■ betonwand as 21
(betonsterkteklasse C30/37)

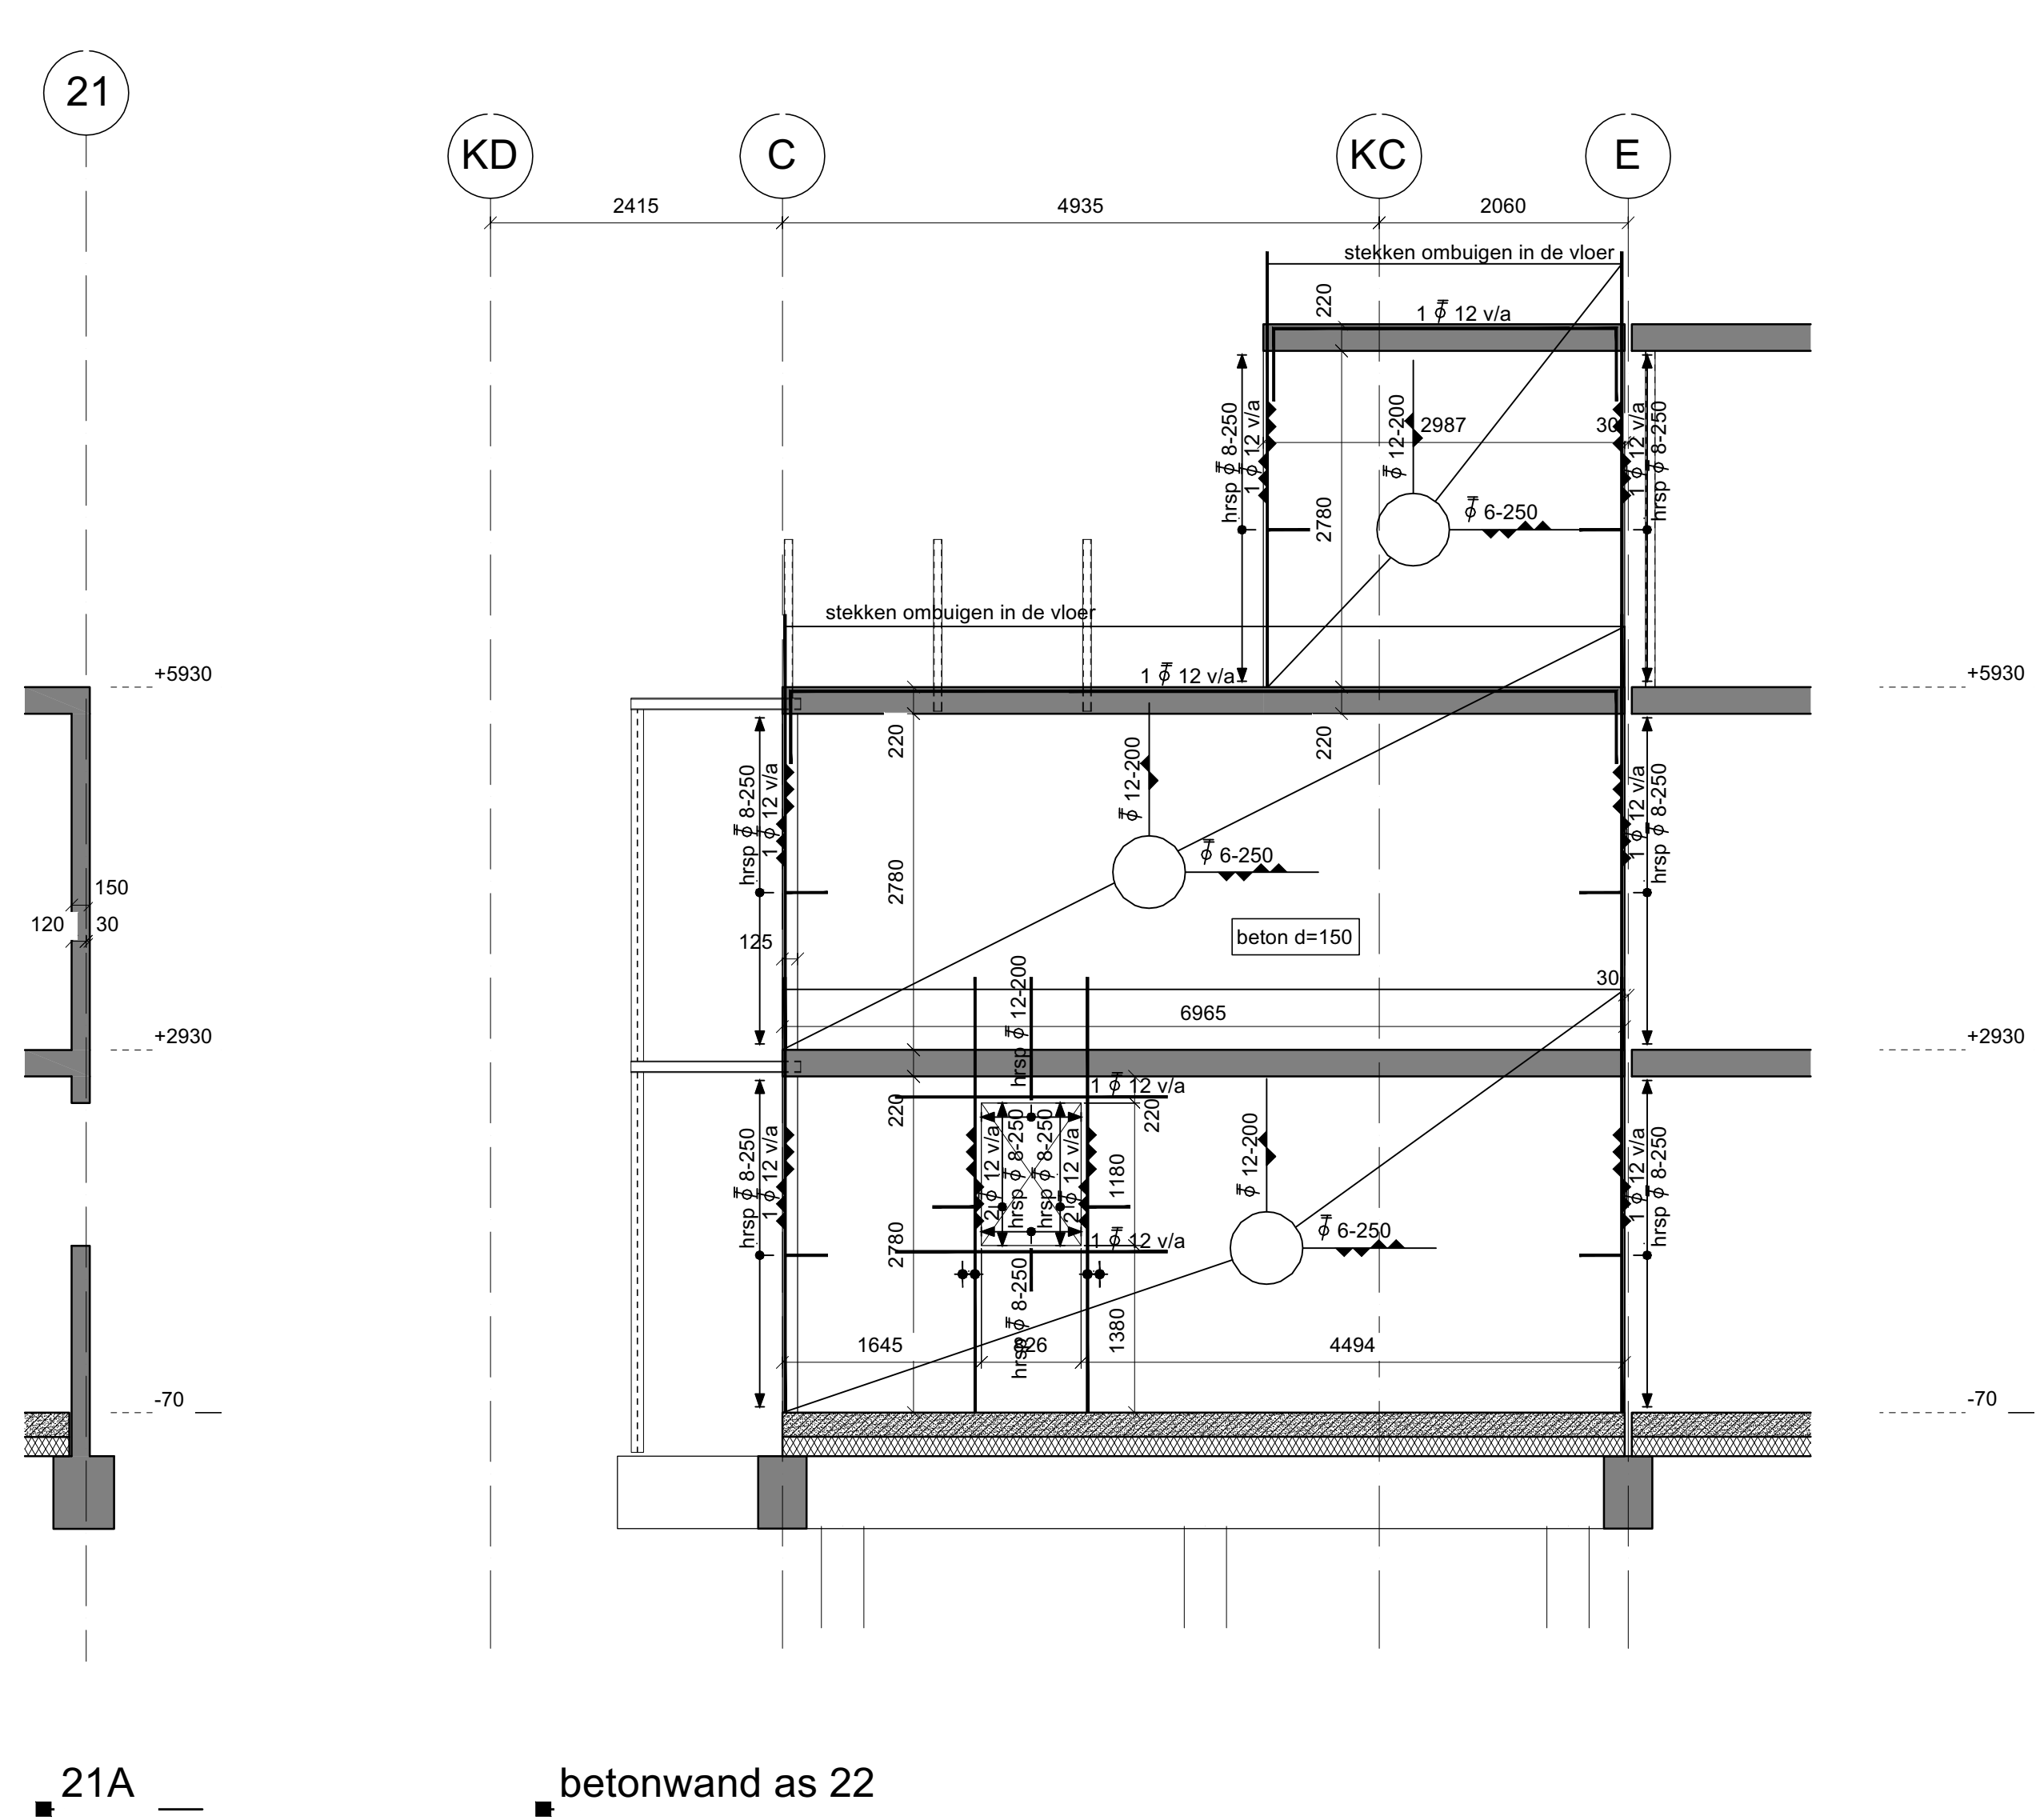


■ betonwand as 22
(betonsterkteklasse C30/37)

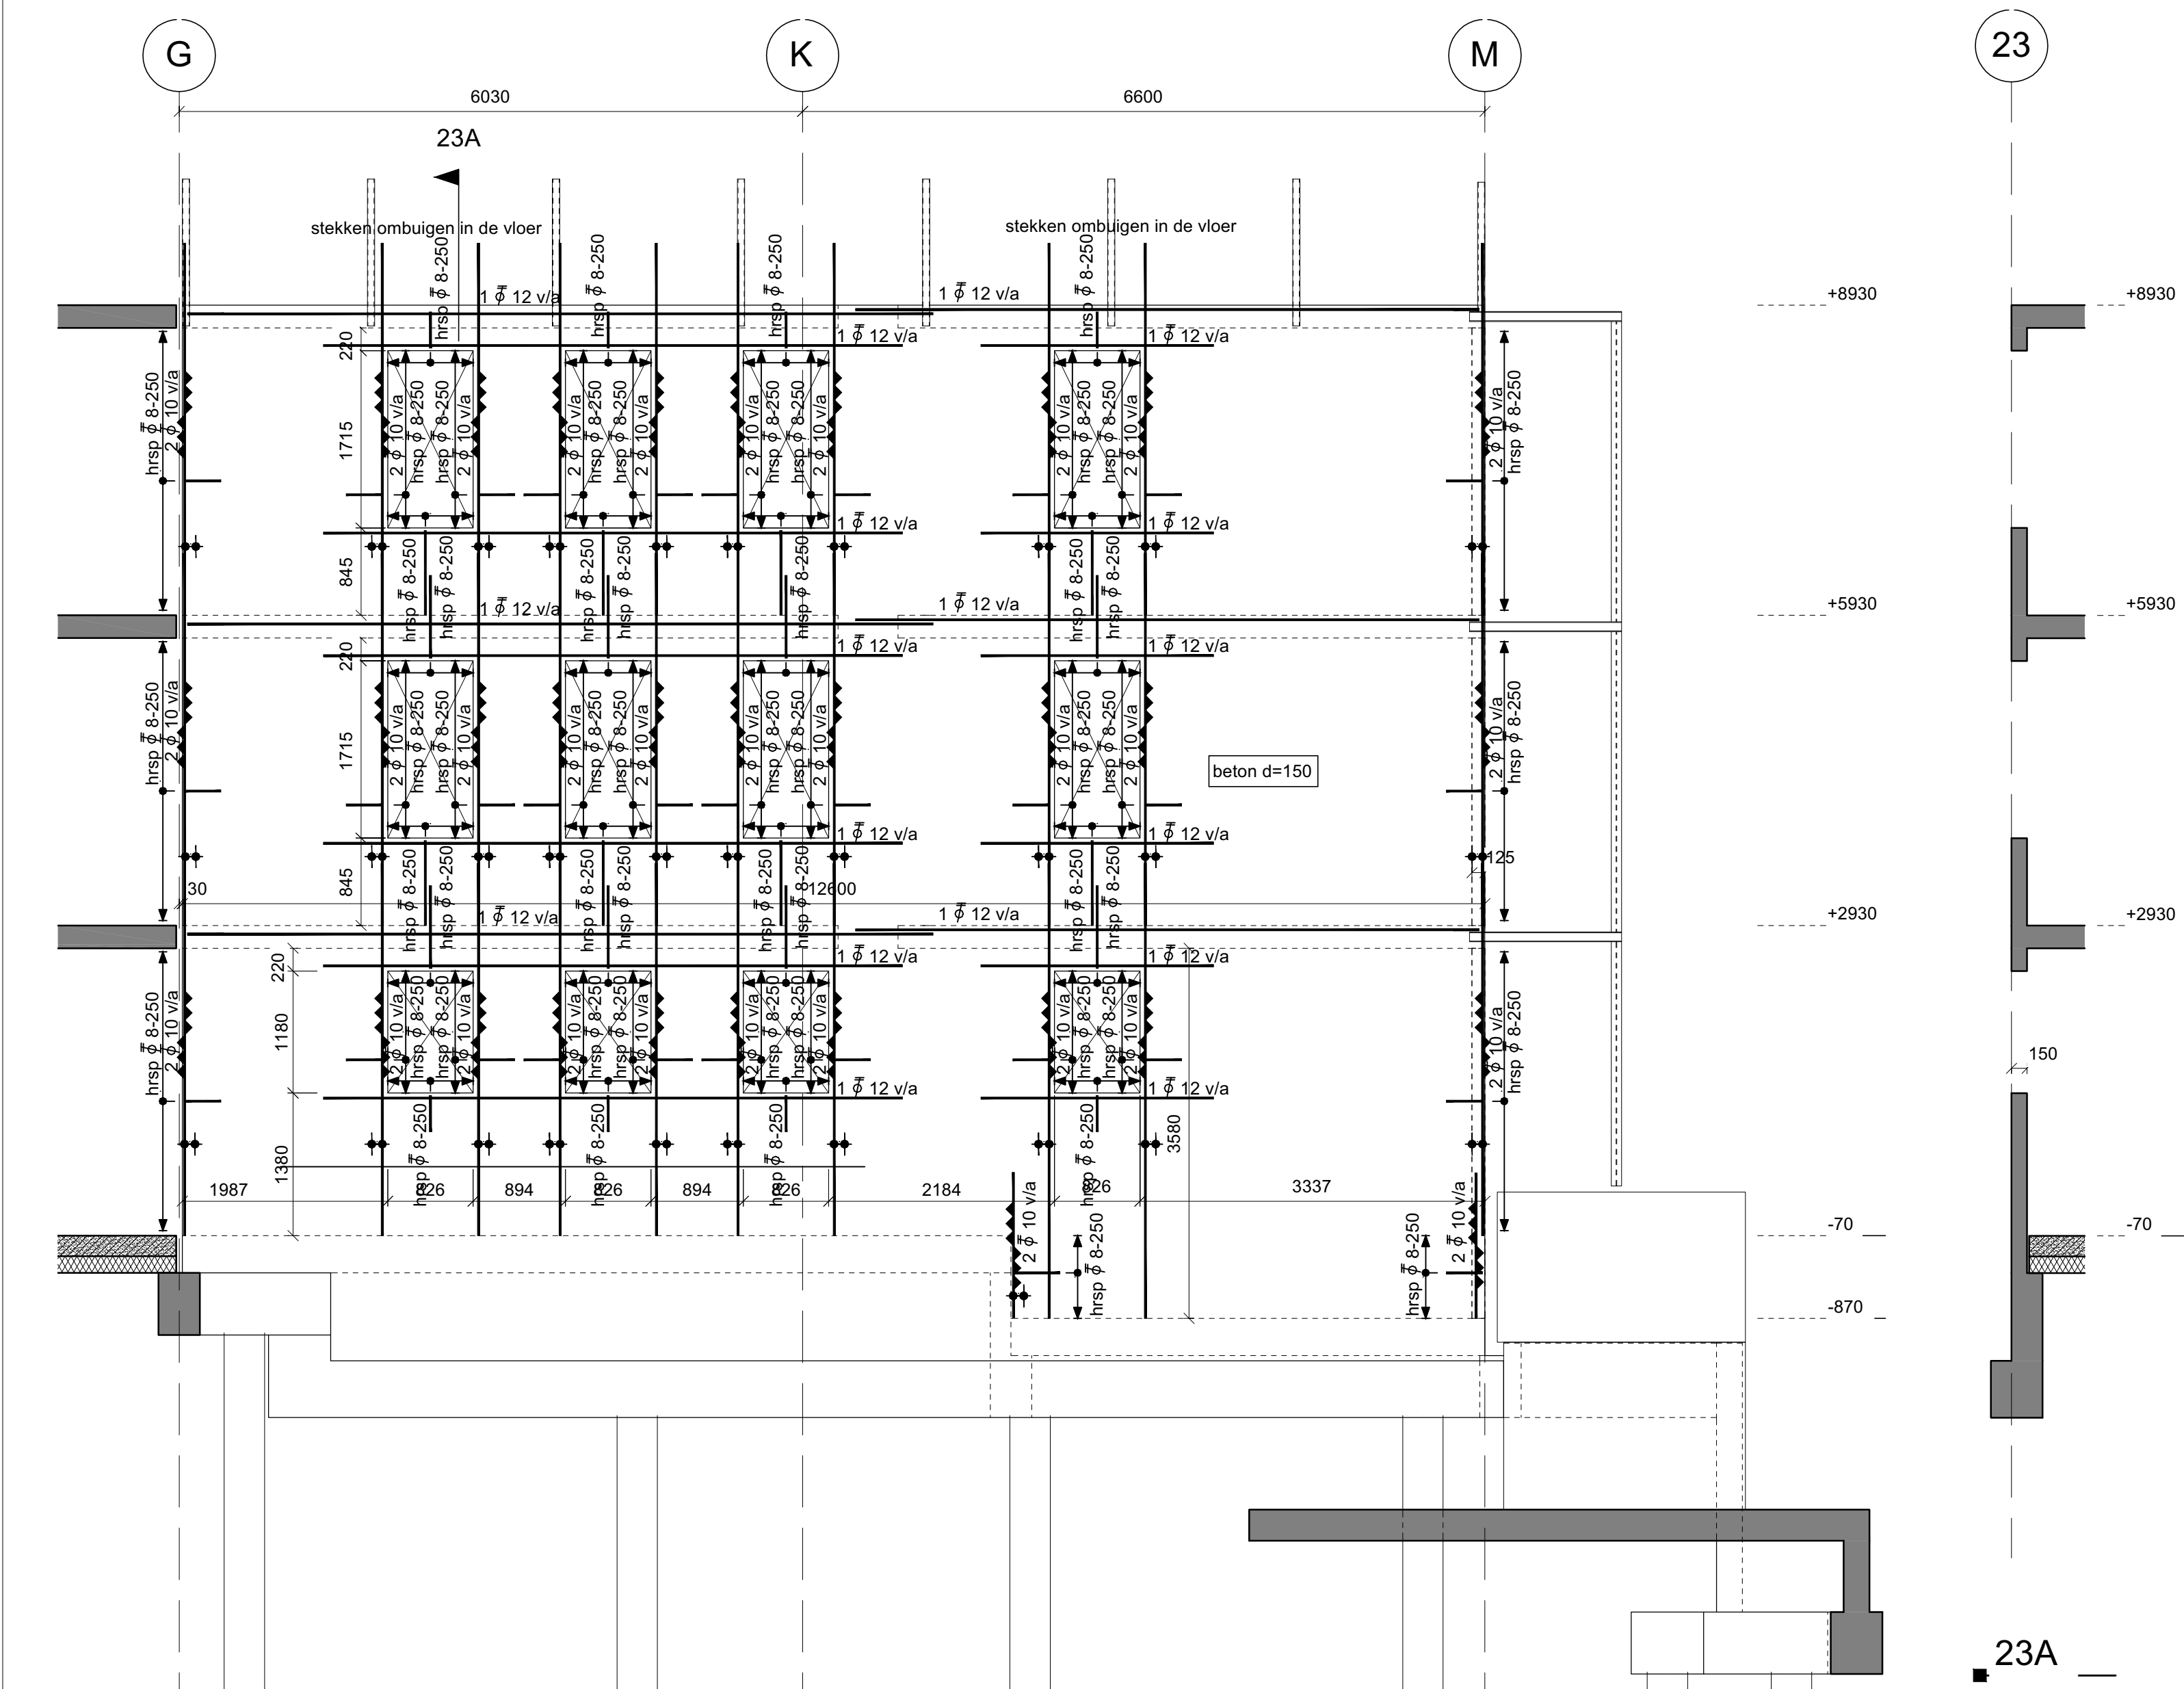

■ betonwand as 23

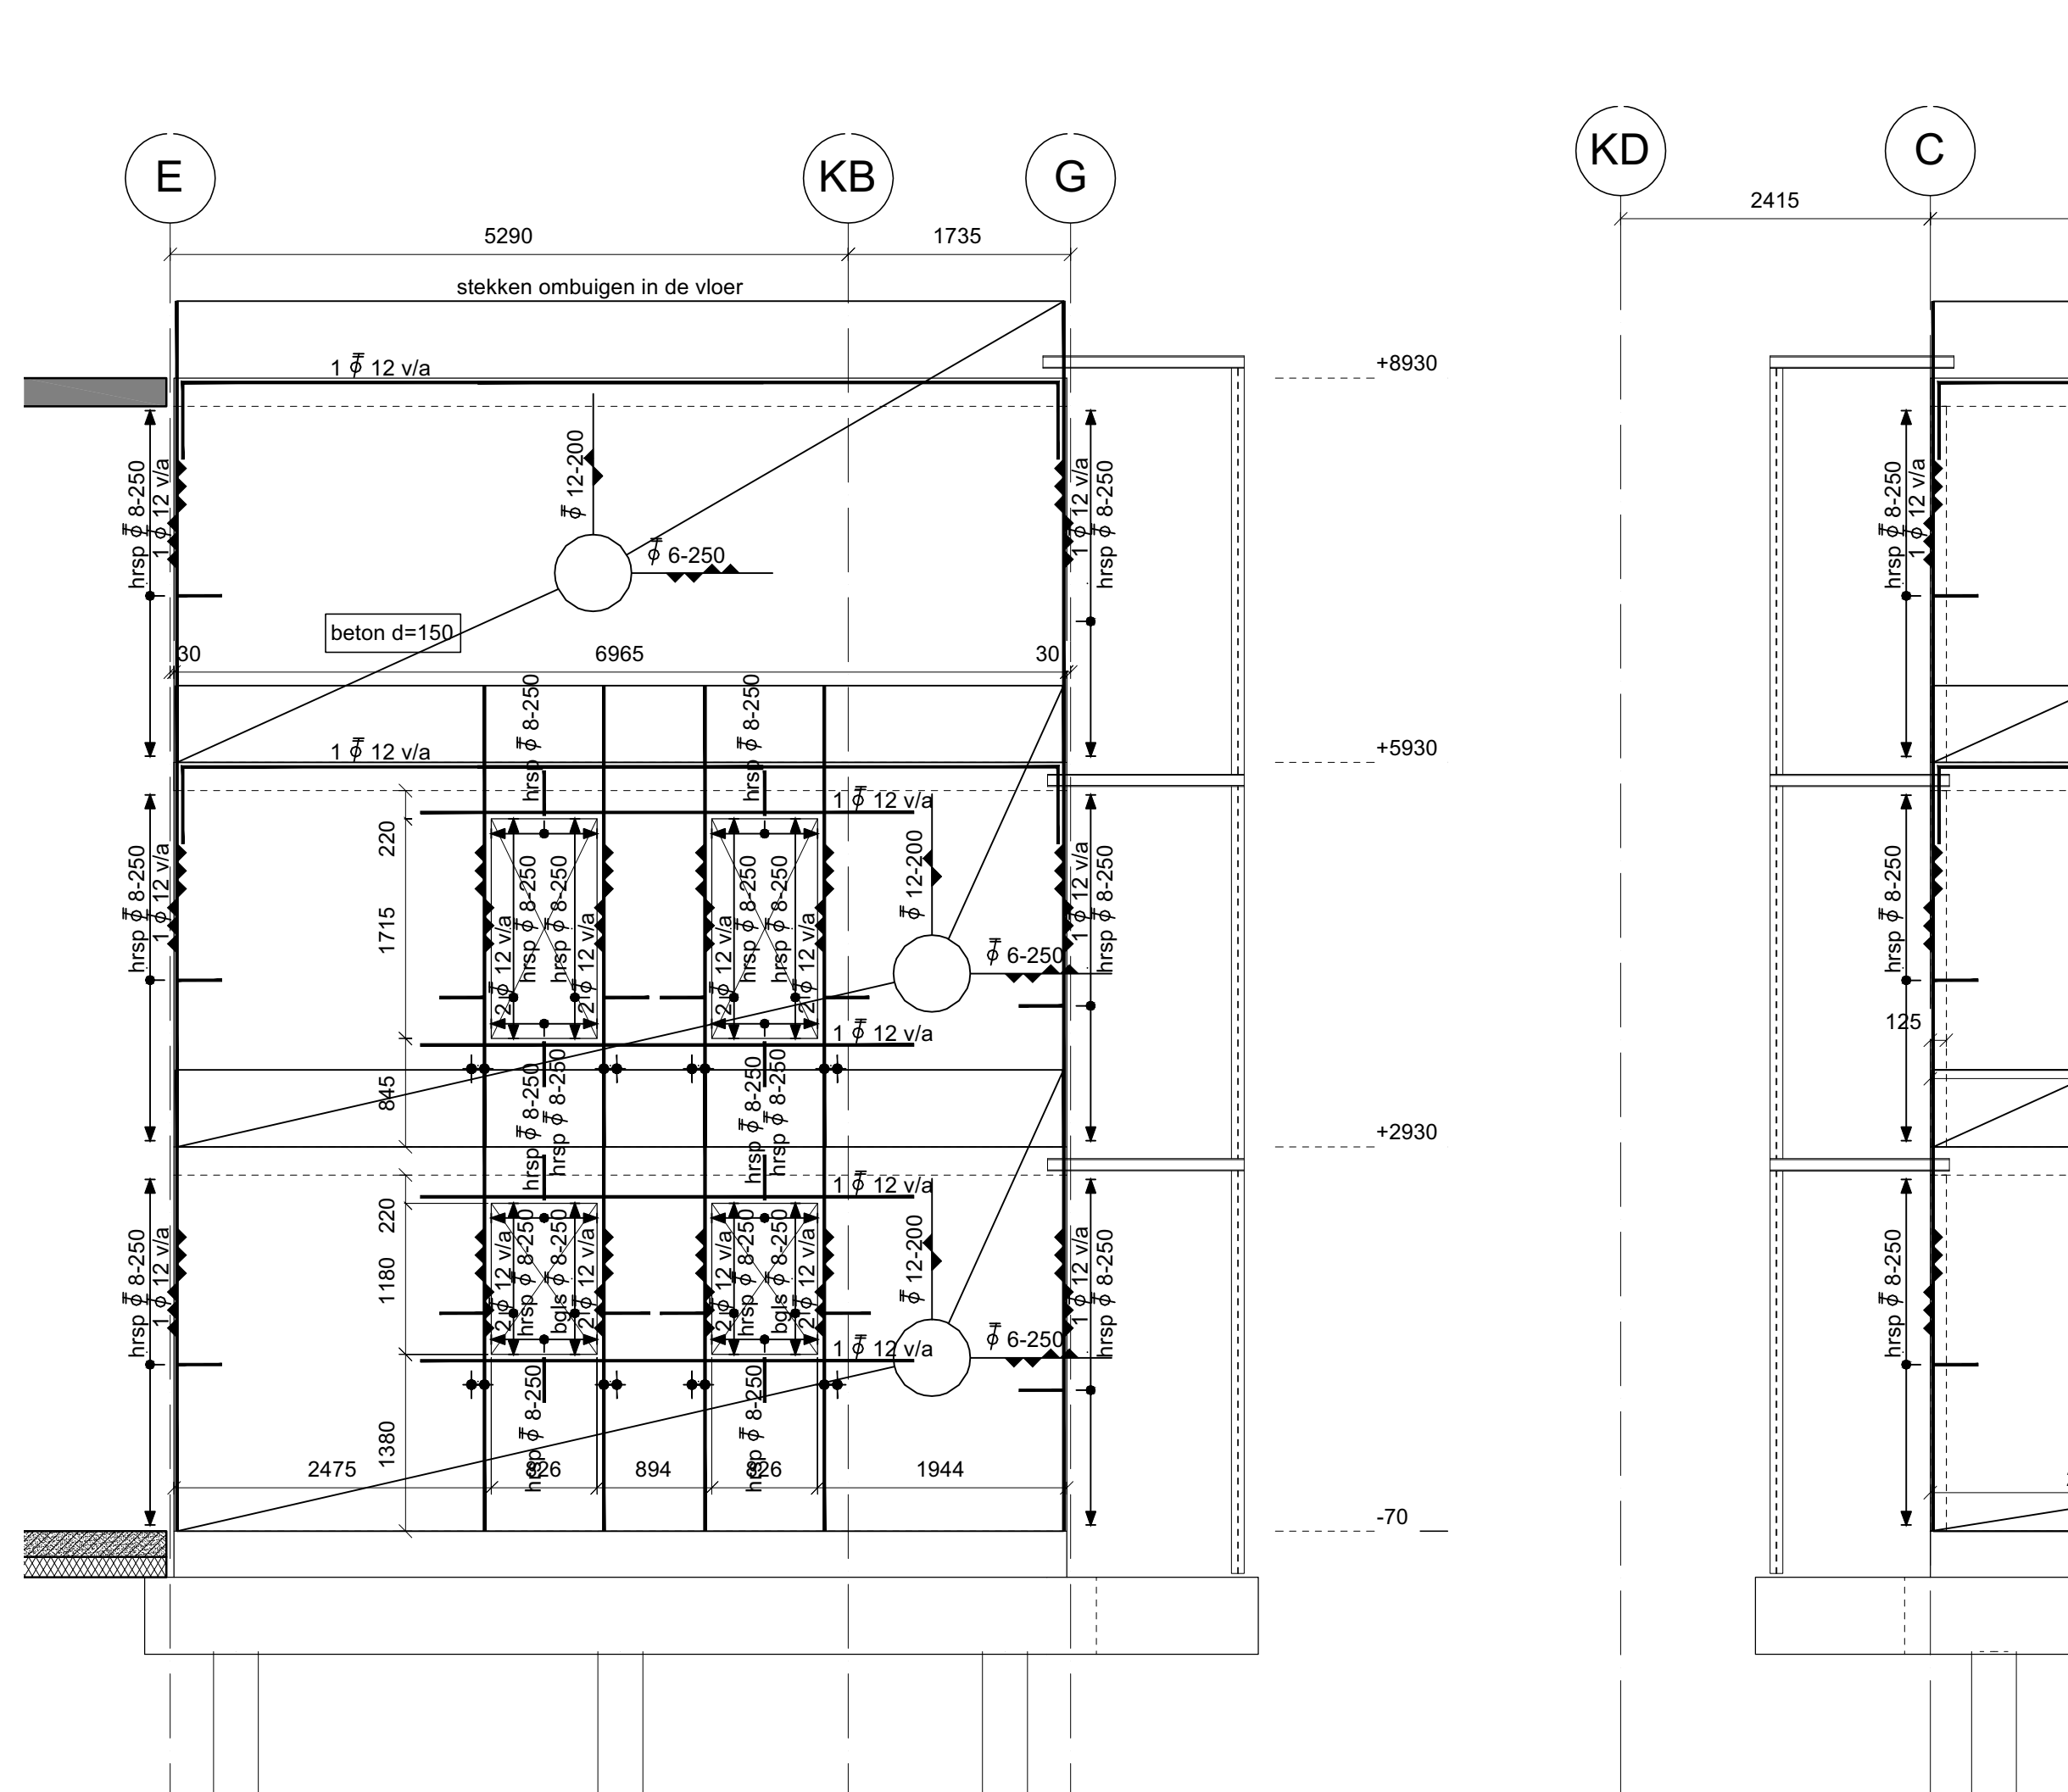

■ betonwand as 25
(betonsterkteklasse C30/37)

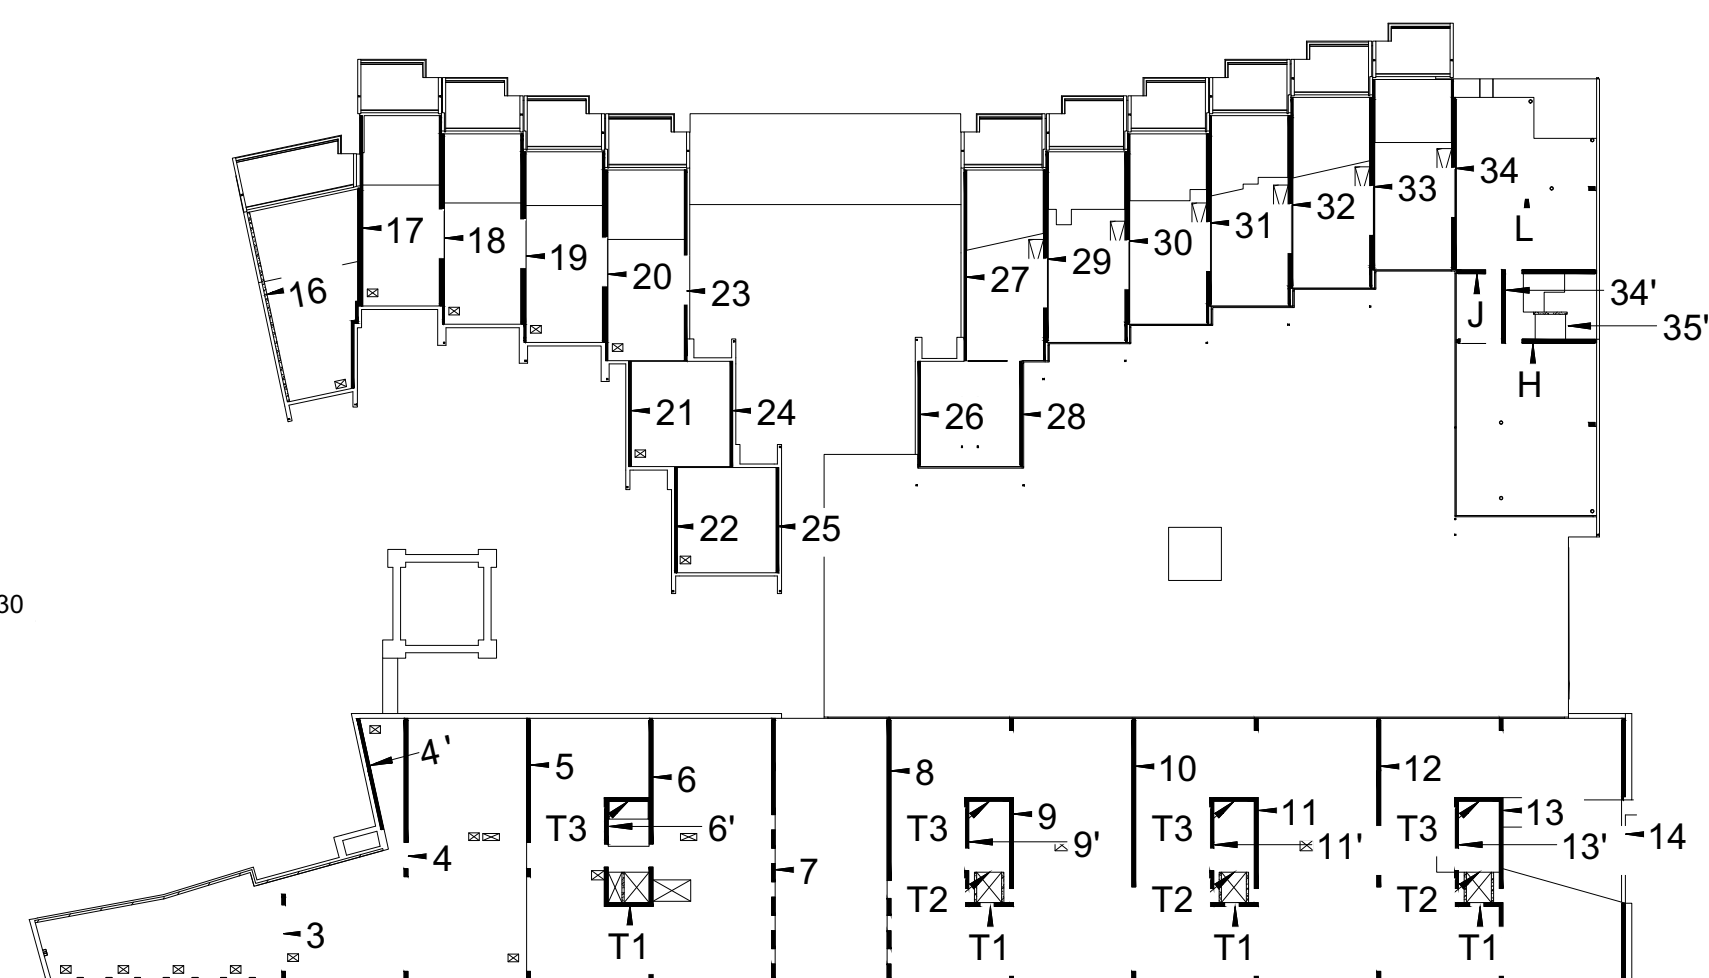


■ Situatie
schaal 1: 500

**deze tekening alleen voor wapening gebruiken.


D			
C			
B	18-06-2015	Definitief	JDG
A	11-06-2015	Opmerkingen verwerkt	JDG
Revisie	Datum	Omschrijving	Get.
			
BCS Buigcentrale B.V. Industrieweg 82 Postbus 139 7900 AC Hoogeveen Tel. 0528 229966 Fax 0528 229969 E-mail jdg@bcsteel.eu		Datum : 26-05-2015	Formaat : A0
Tekenaar: 5.1, 2, e		Schaal : 1:50	Tekeningnummer : BCS-24.2W

status : DEFINITIEF			
D			
C			
B			
A			
O	14-04-2015	Ing. 5.1, 2, e	definitief
-	13-11-2014	Ing. 5.1, 2, e	ter controle
versie	datum	getekend door	status opmerkingen
Project : Wiener en Co te Amsterdam Opdrachtgever : Heijmans Vastgoed B.V. Architect : Arons en Gelauff Architecten Bouwdeel C - Betonwanden 20, 21, 22, 23, 24, 25			
Projectleider : Ing. 5.1, 2, e			Projectconstructeur : Ing. 5.1, 2, e RC
Projecttekenaar : Ing. 5.1, 2, e			Schaal : 1:50 Formaat : A0
Dossiernummer : 11-116			Fase/Blad : W.24.2
Versie : 0			


Overlappingslengte lo:				Betondekking C20/25			
Ø8	Ø10	Ø12	Ø16	voor	20		
450	600	750	1000	achter	20		
Overlappingslengte lo:				Betondekking C30/37			
Ø8	Ø10	Ø12	Ø16	Ø20	Ø25	voor	20/25/30
350	450	600	800	1050	1300	achter	20/25/30

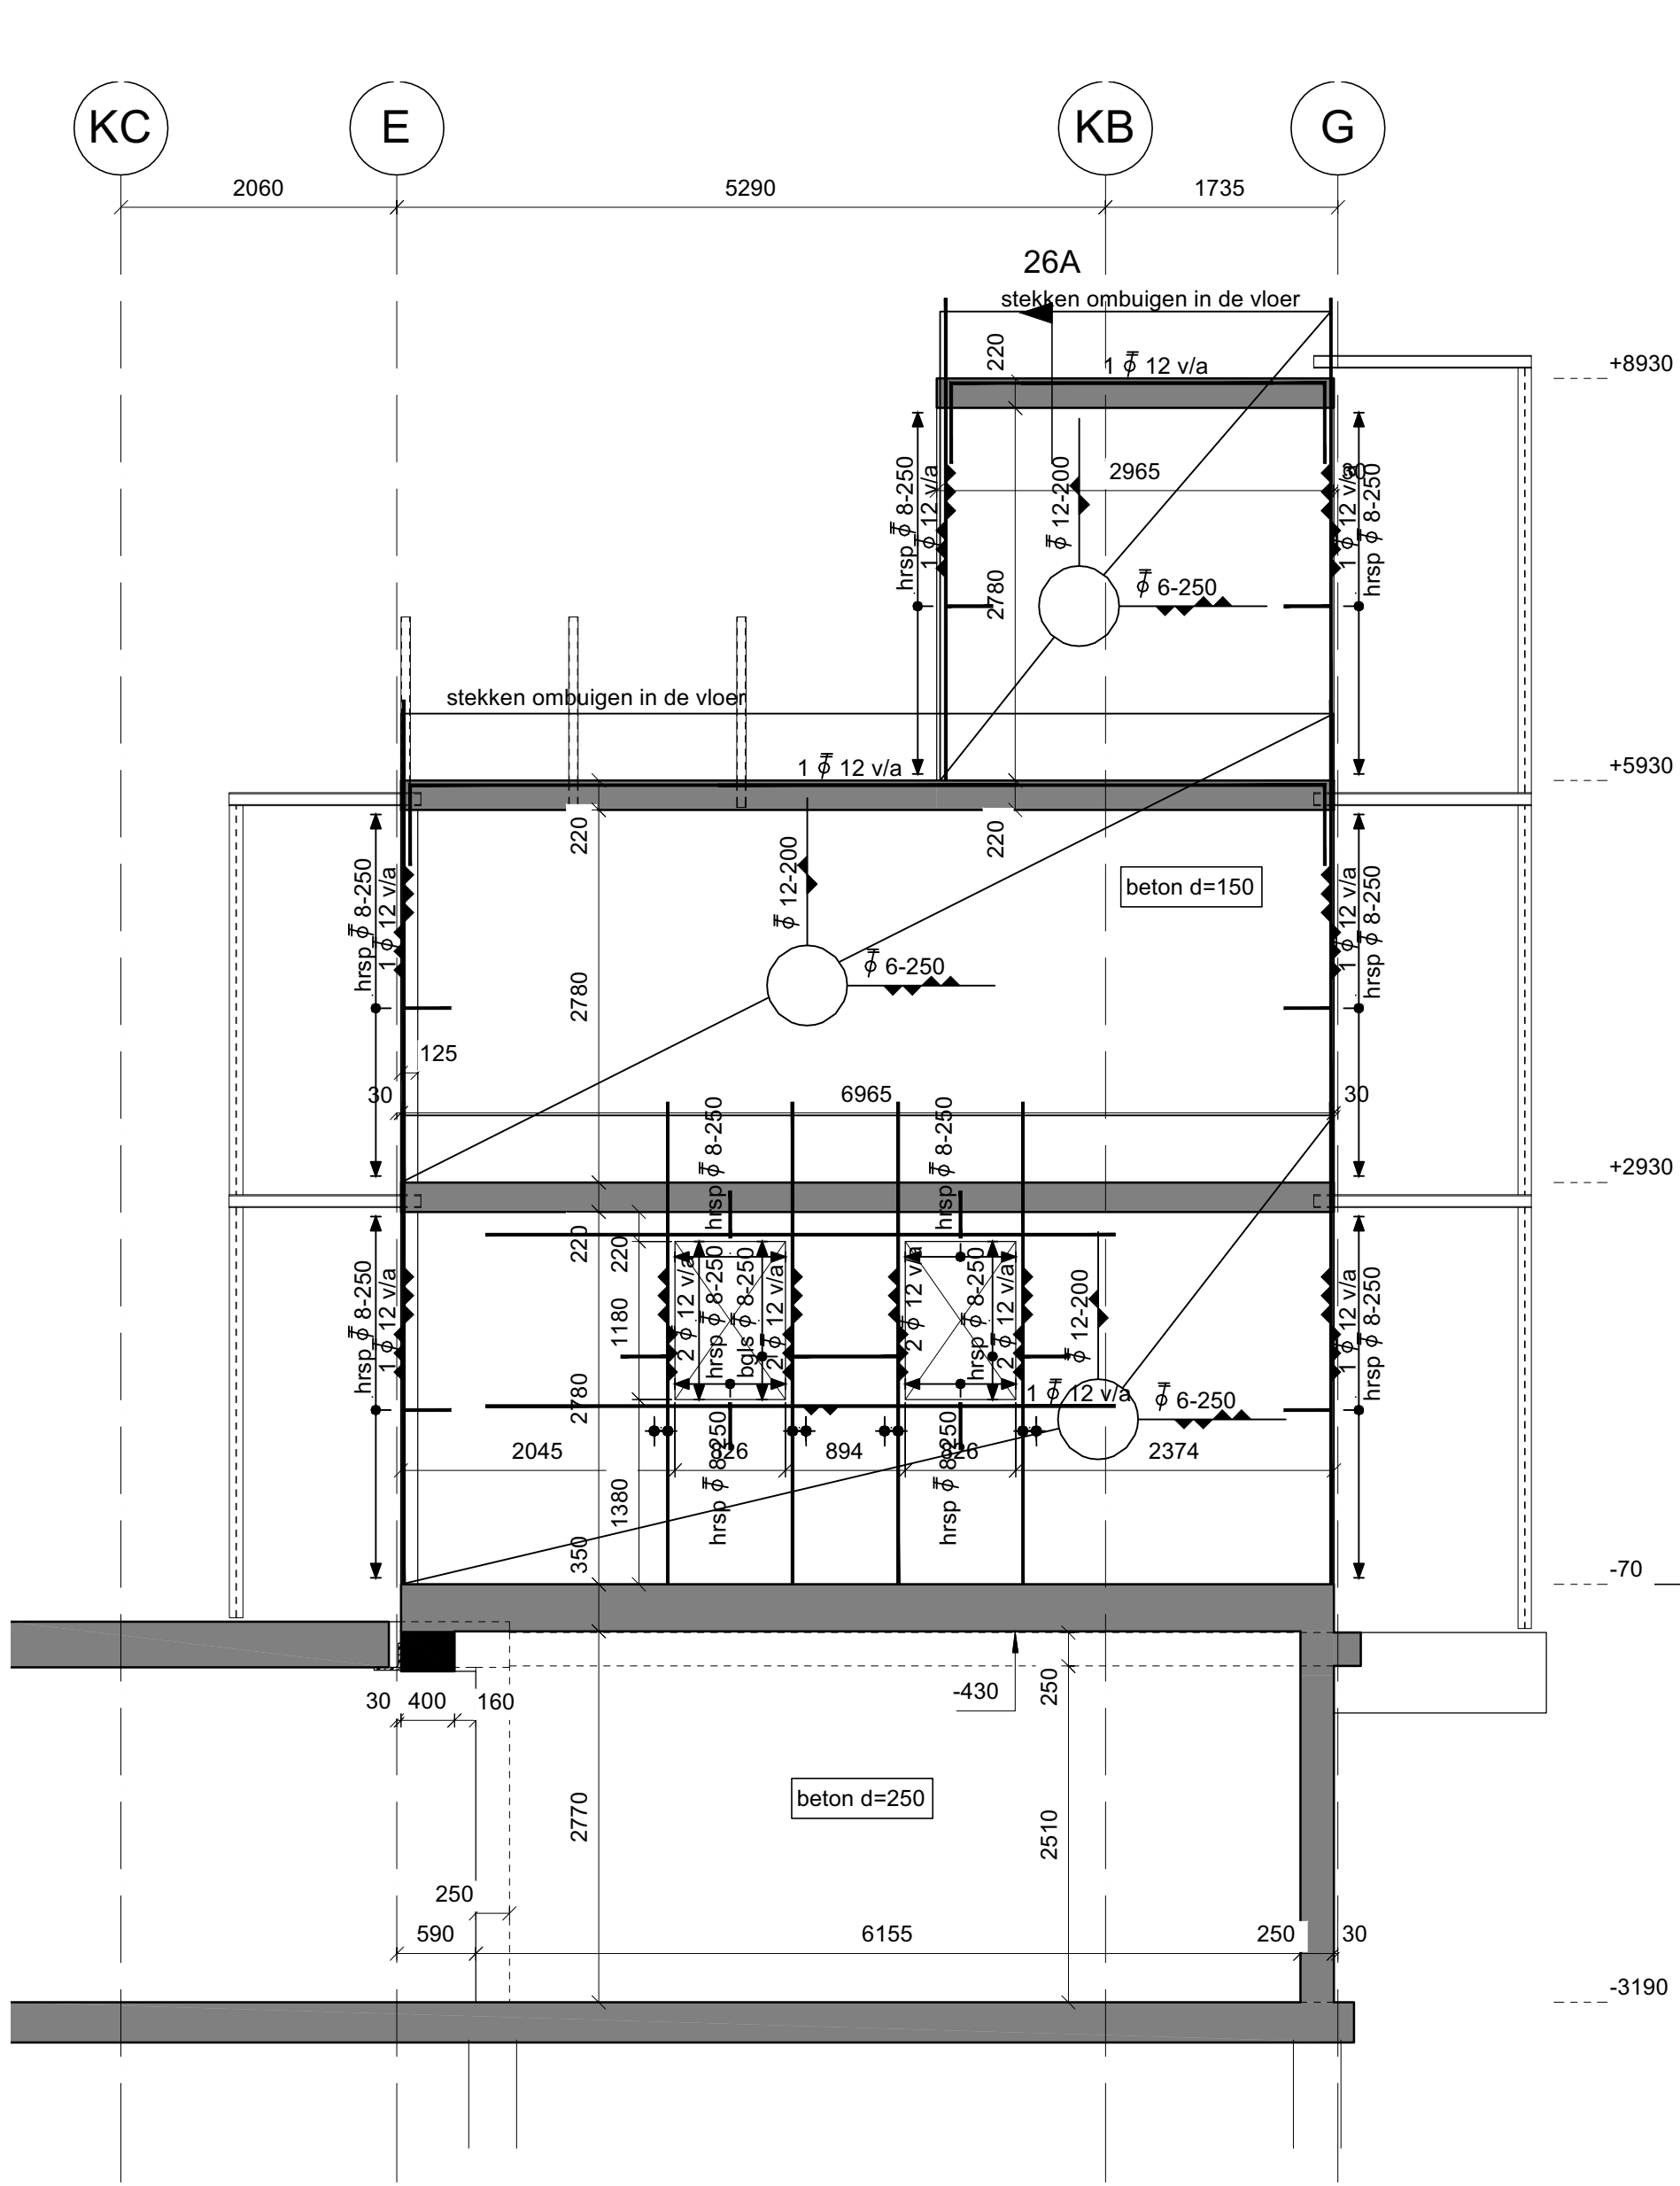


■ betonwand as 26
(betonsterkteklasse C30/37)

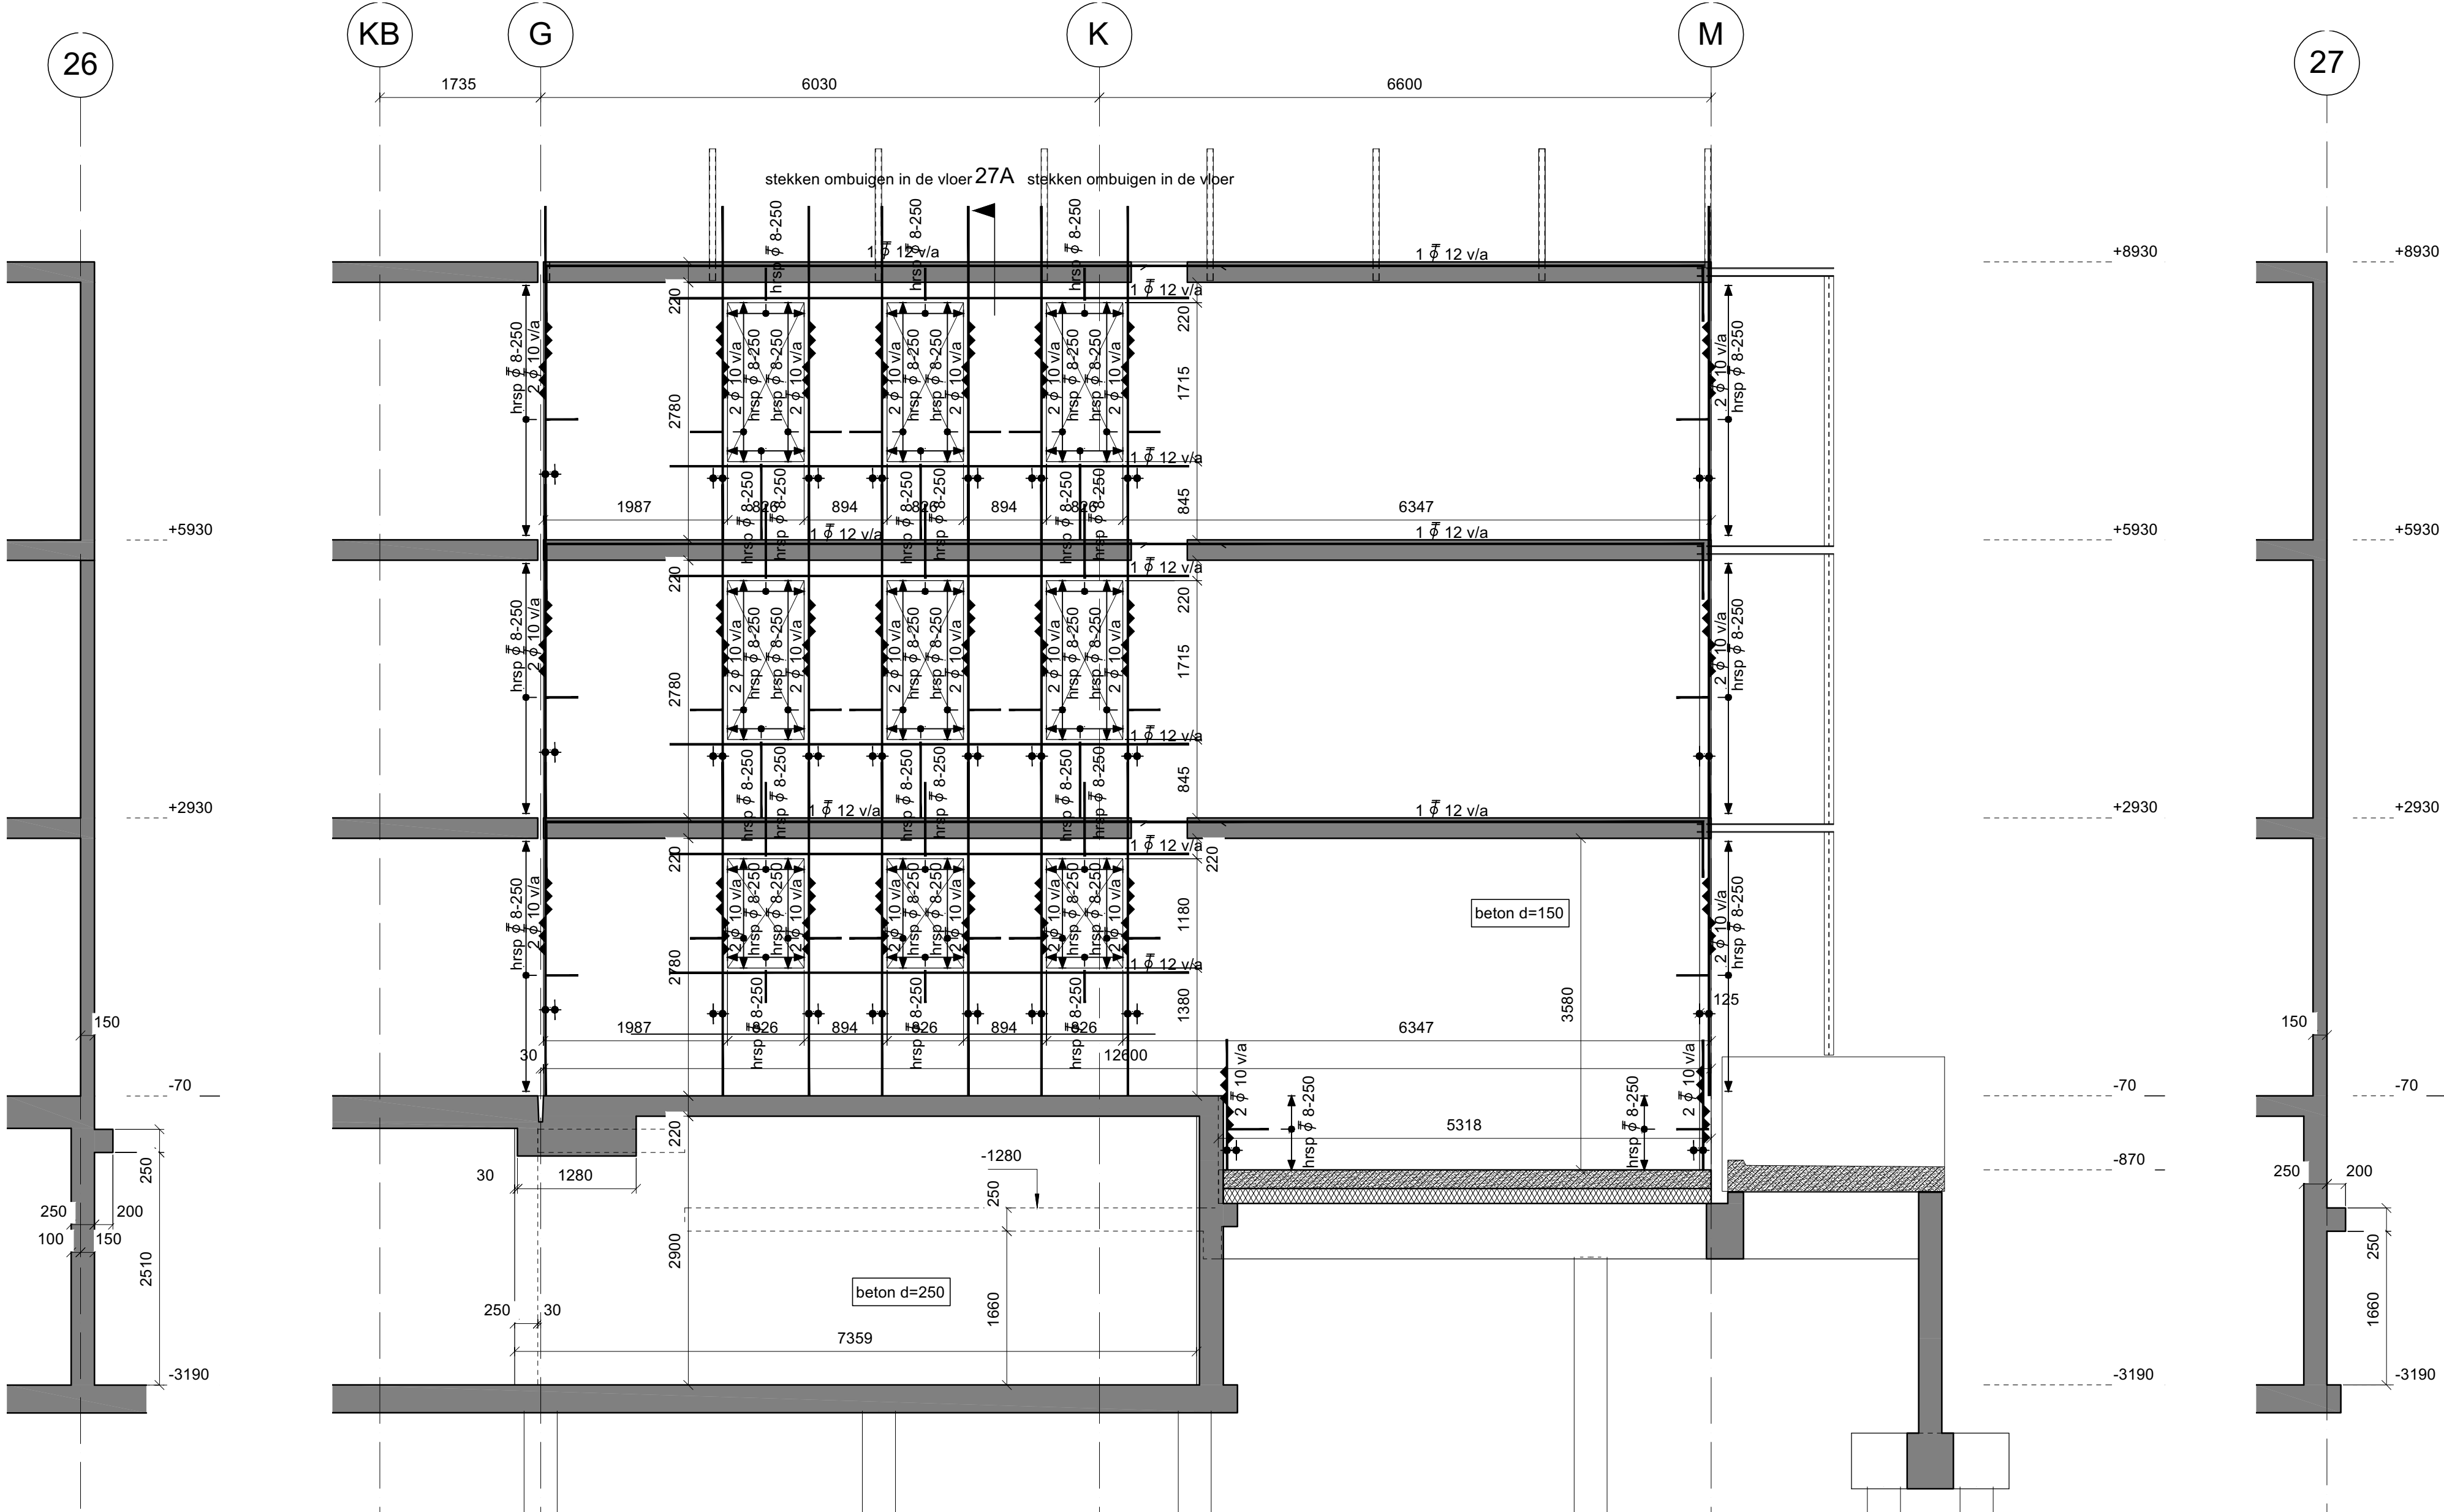


■ 27A

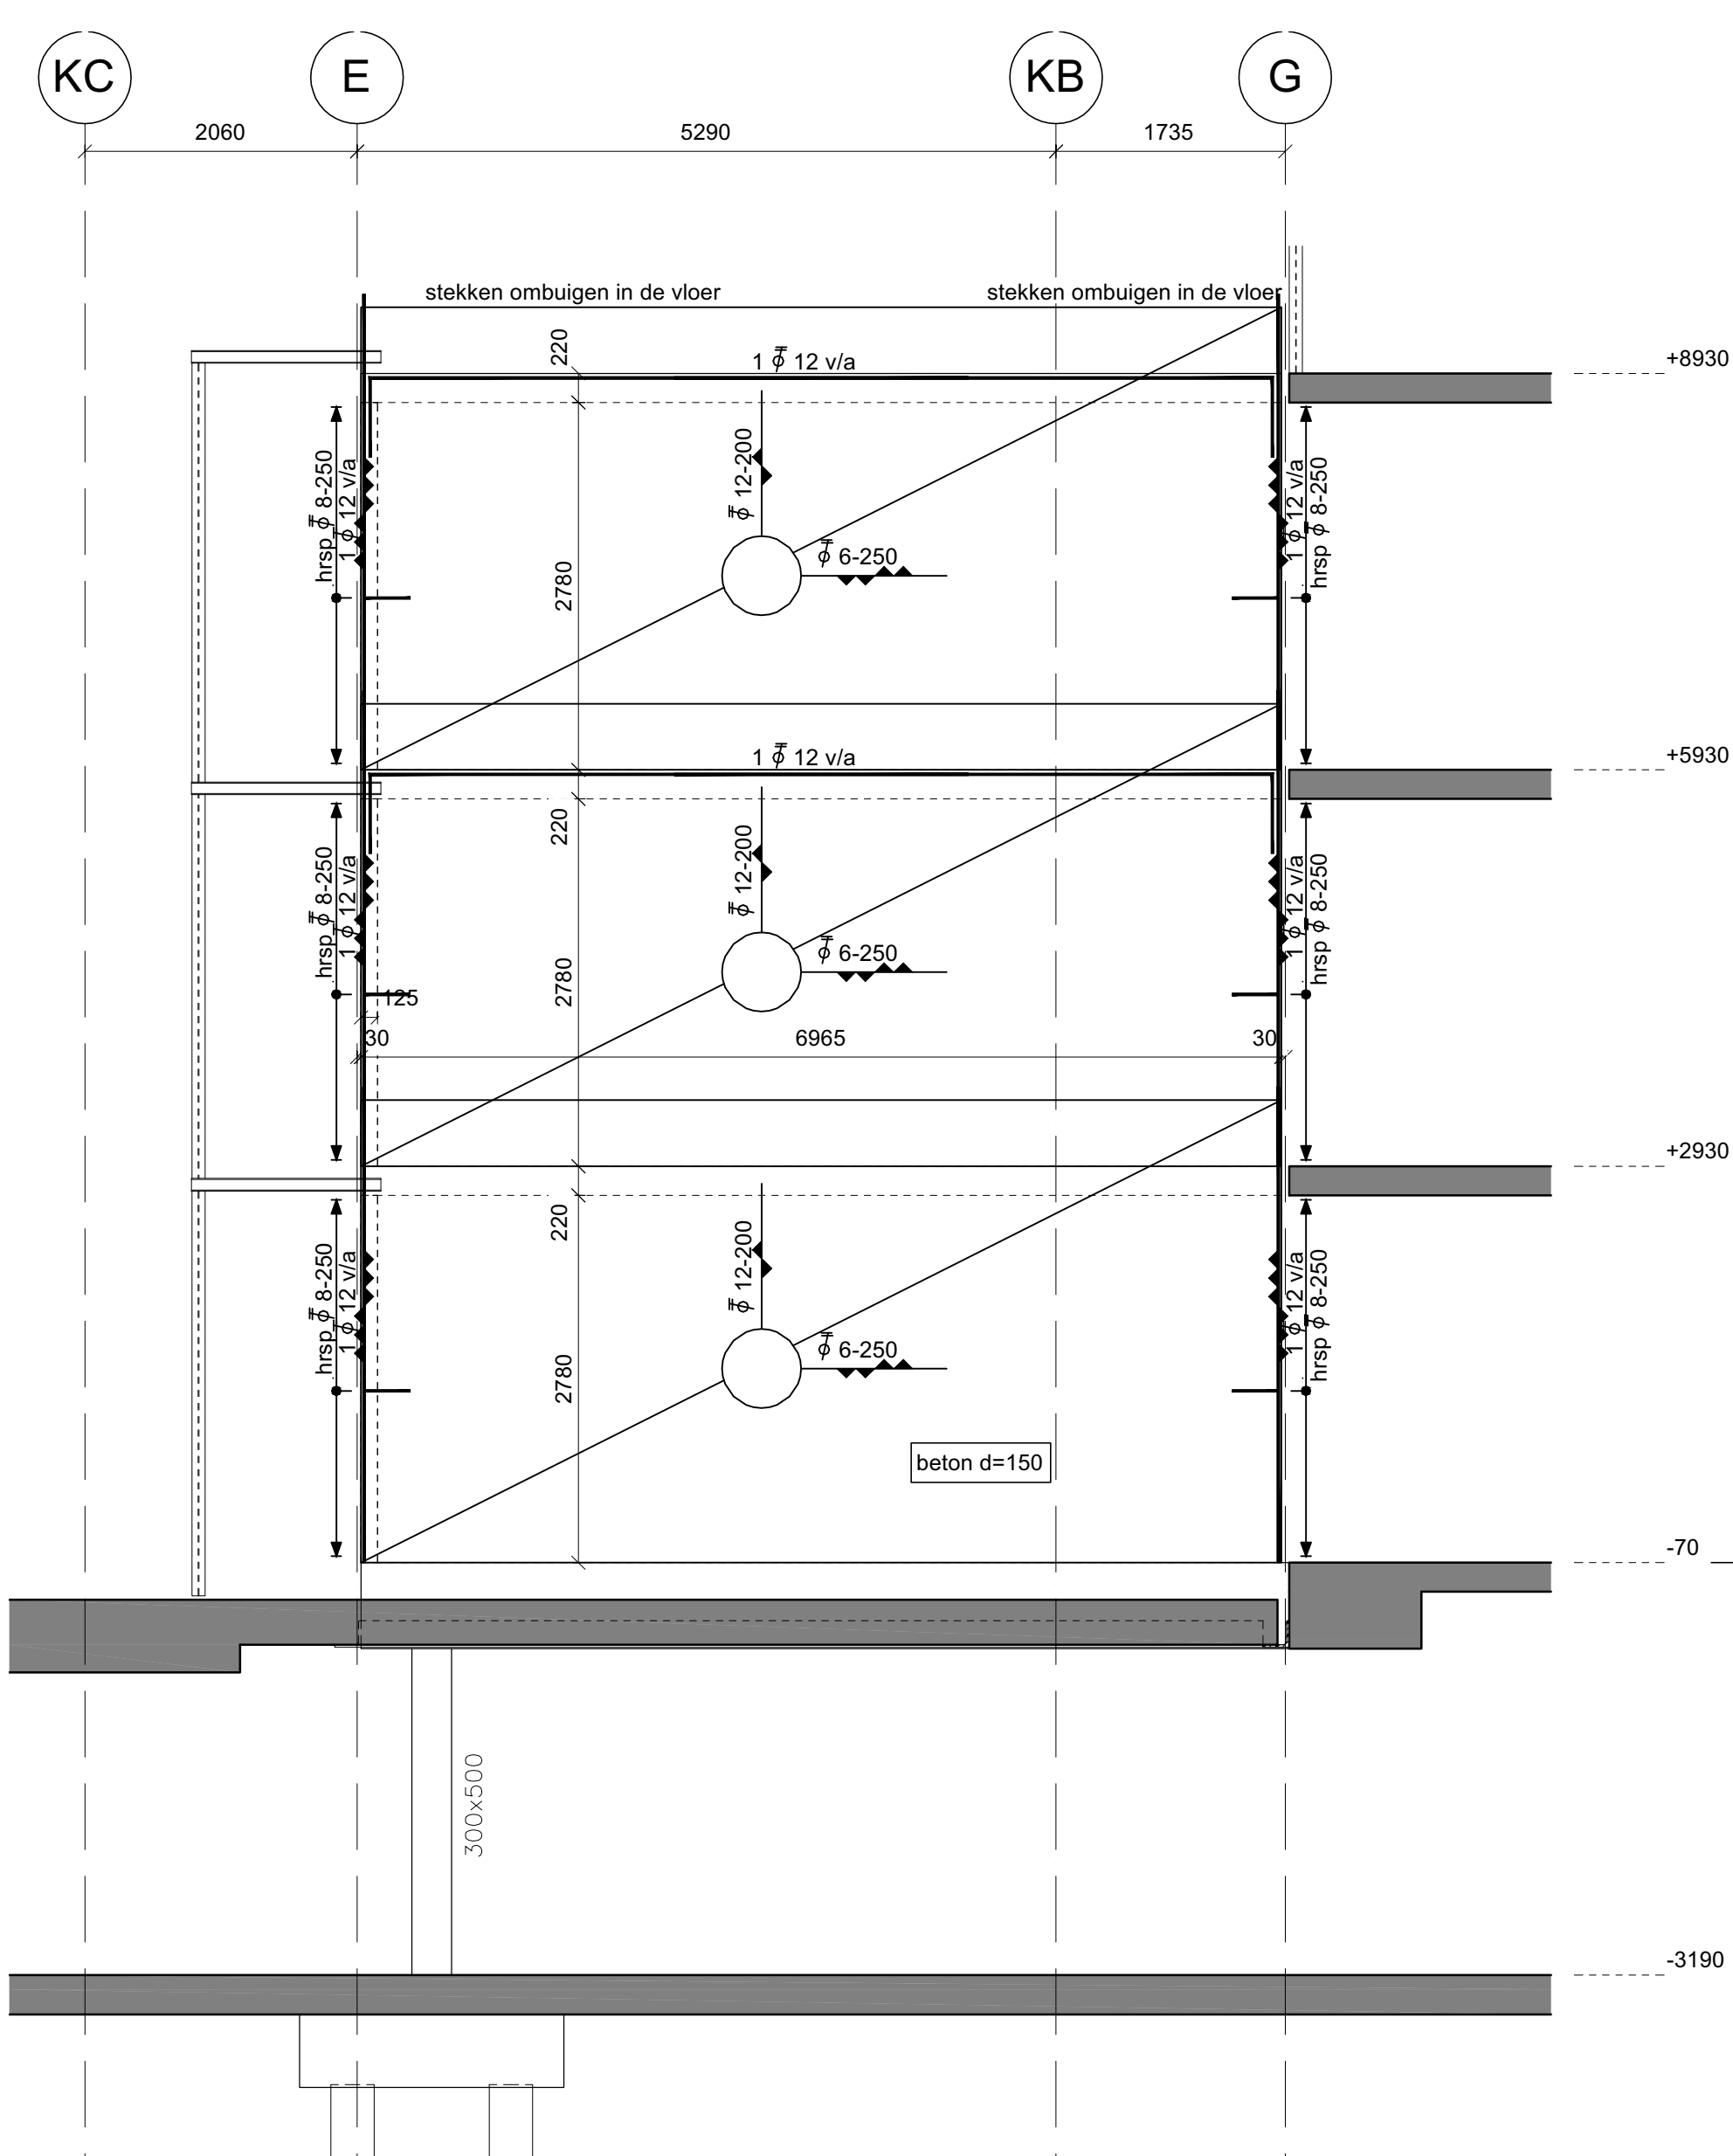


■ betonwand as 28
(betonsterkteklasse C30/37)

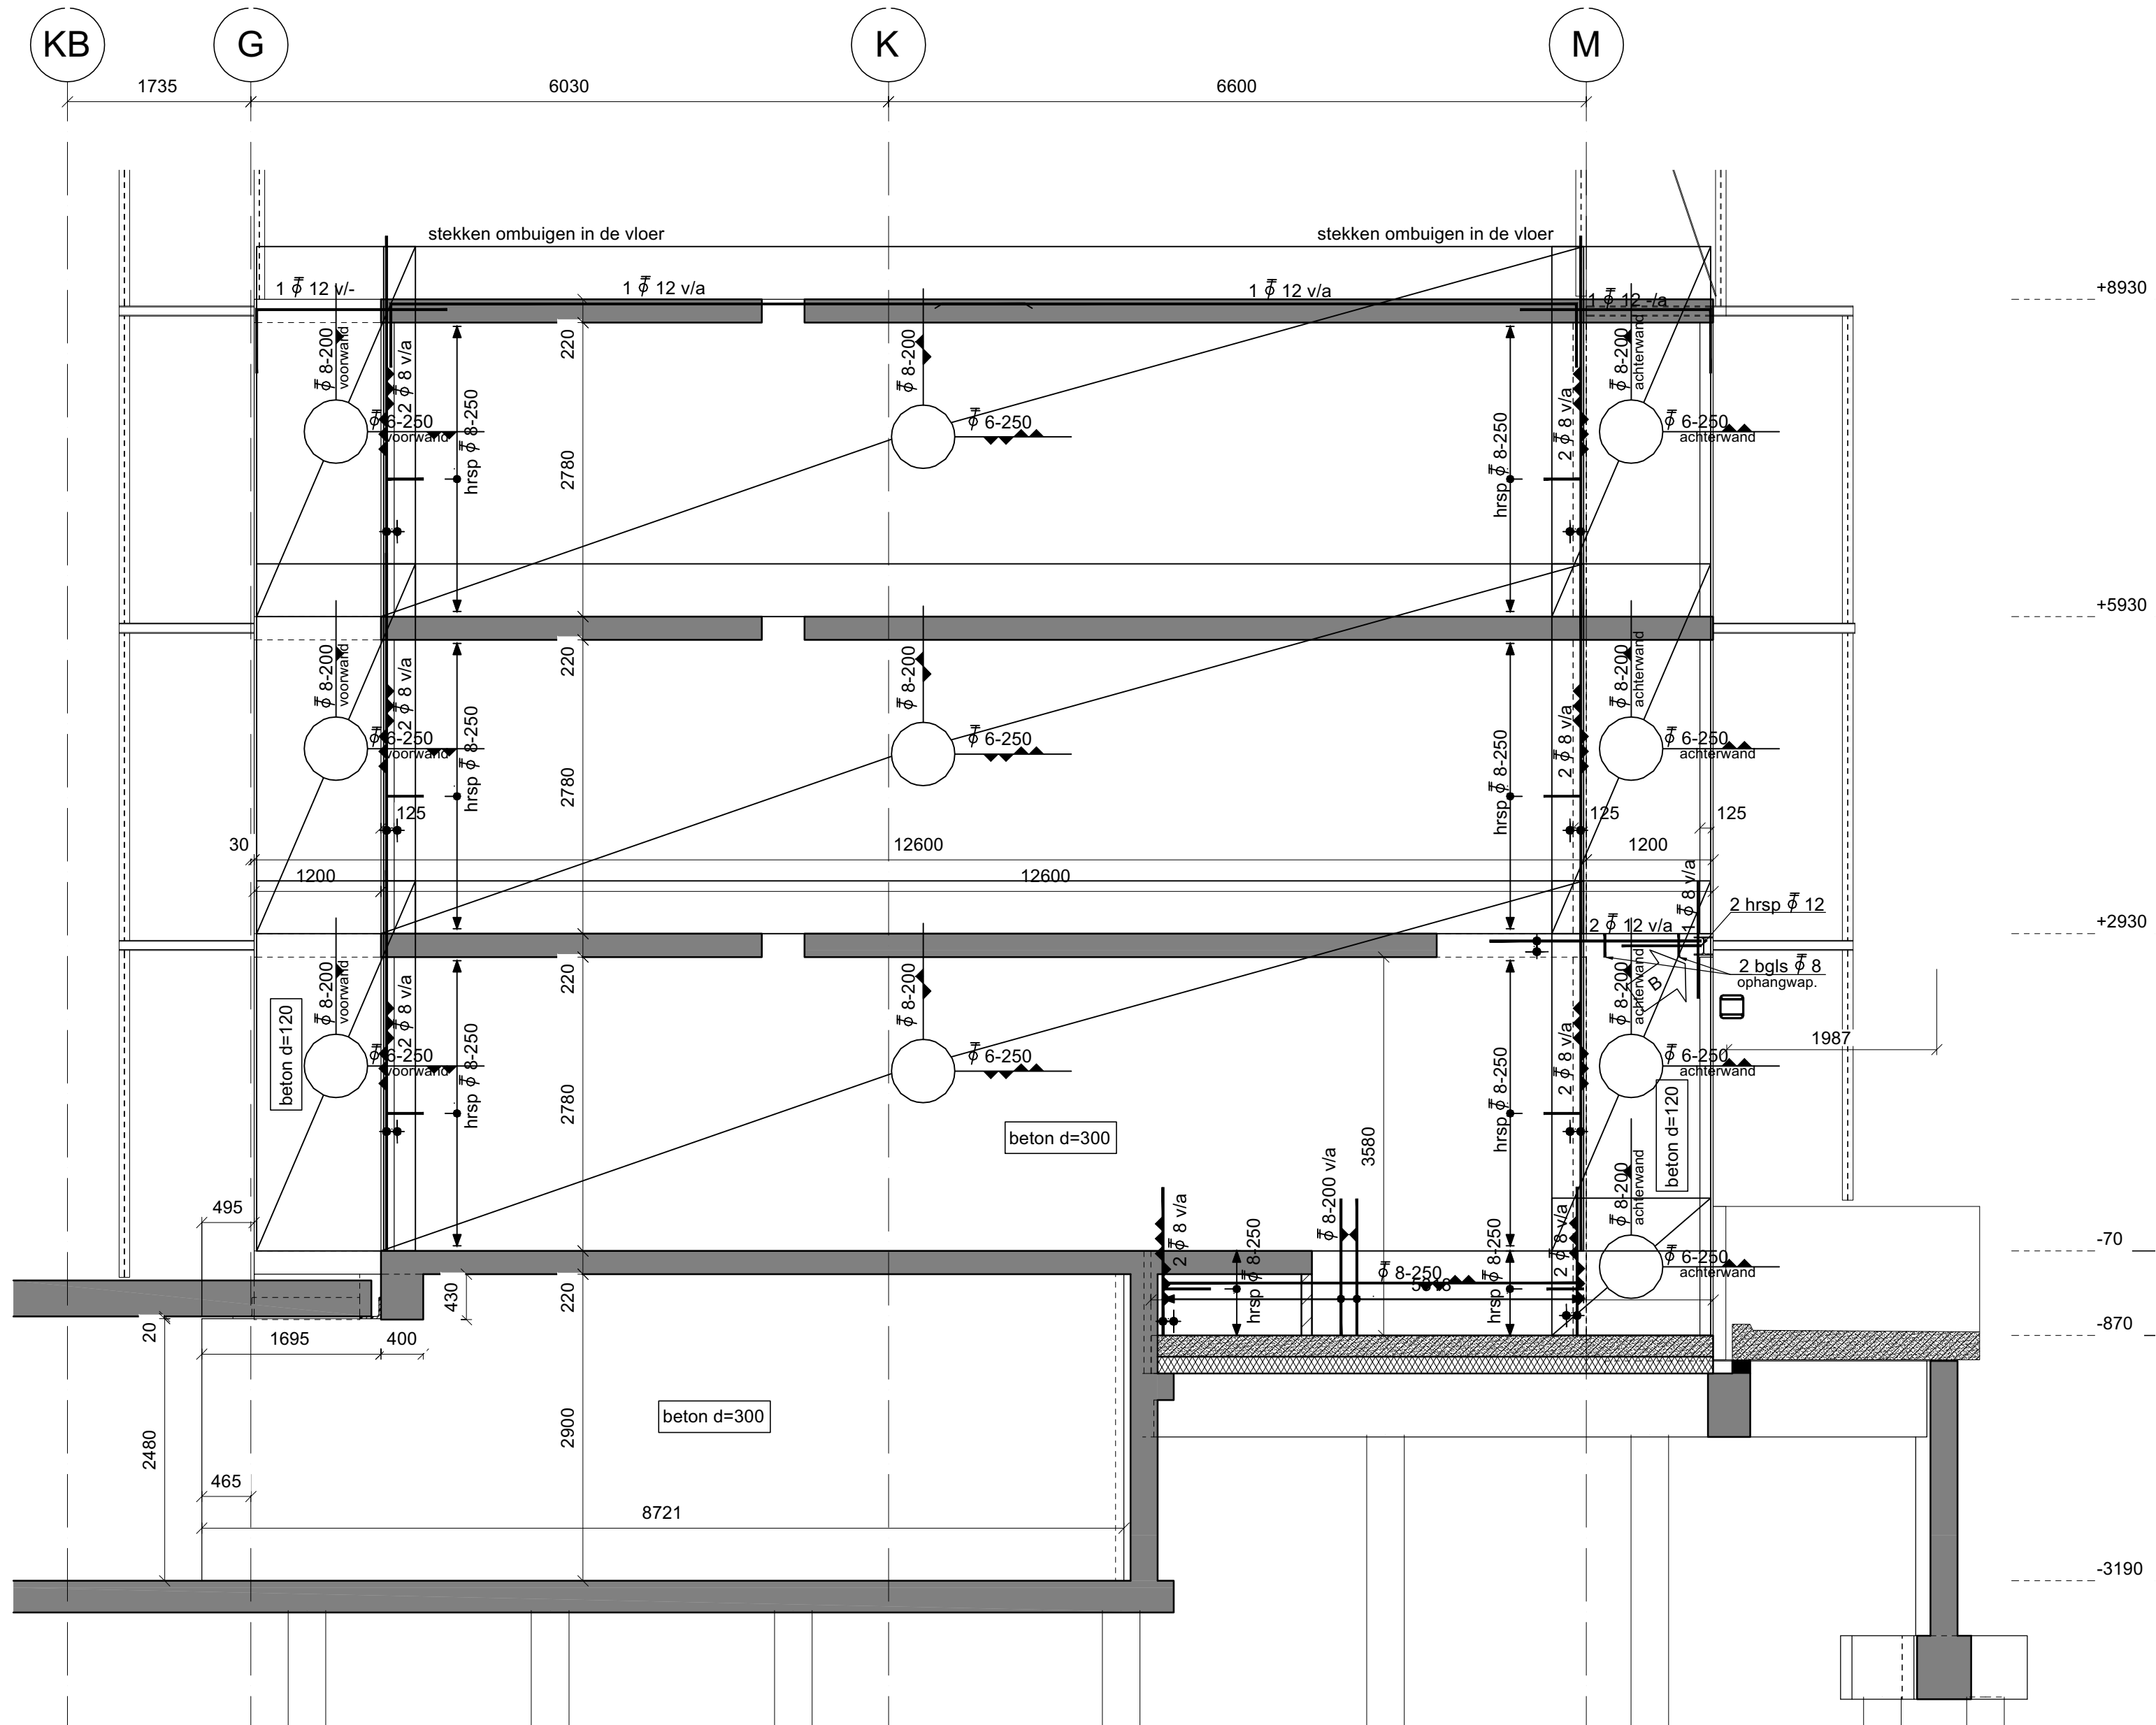

■ betonwand as 29

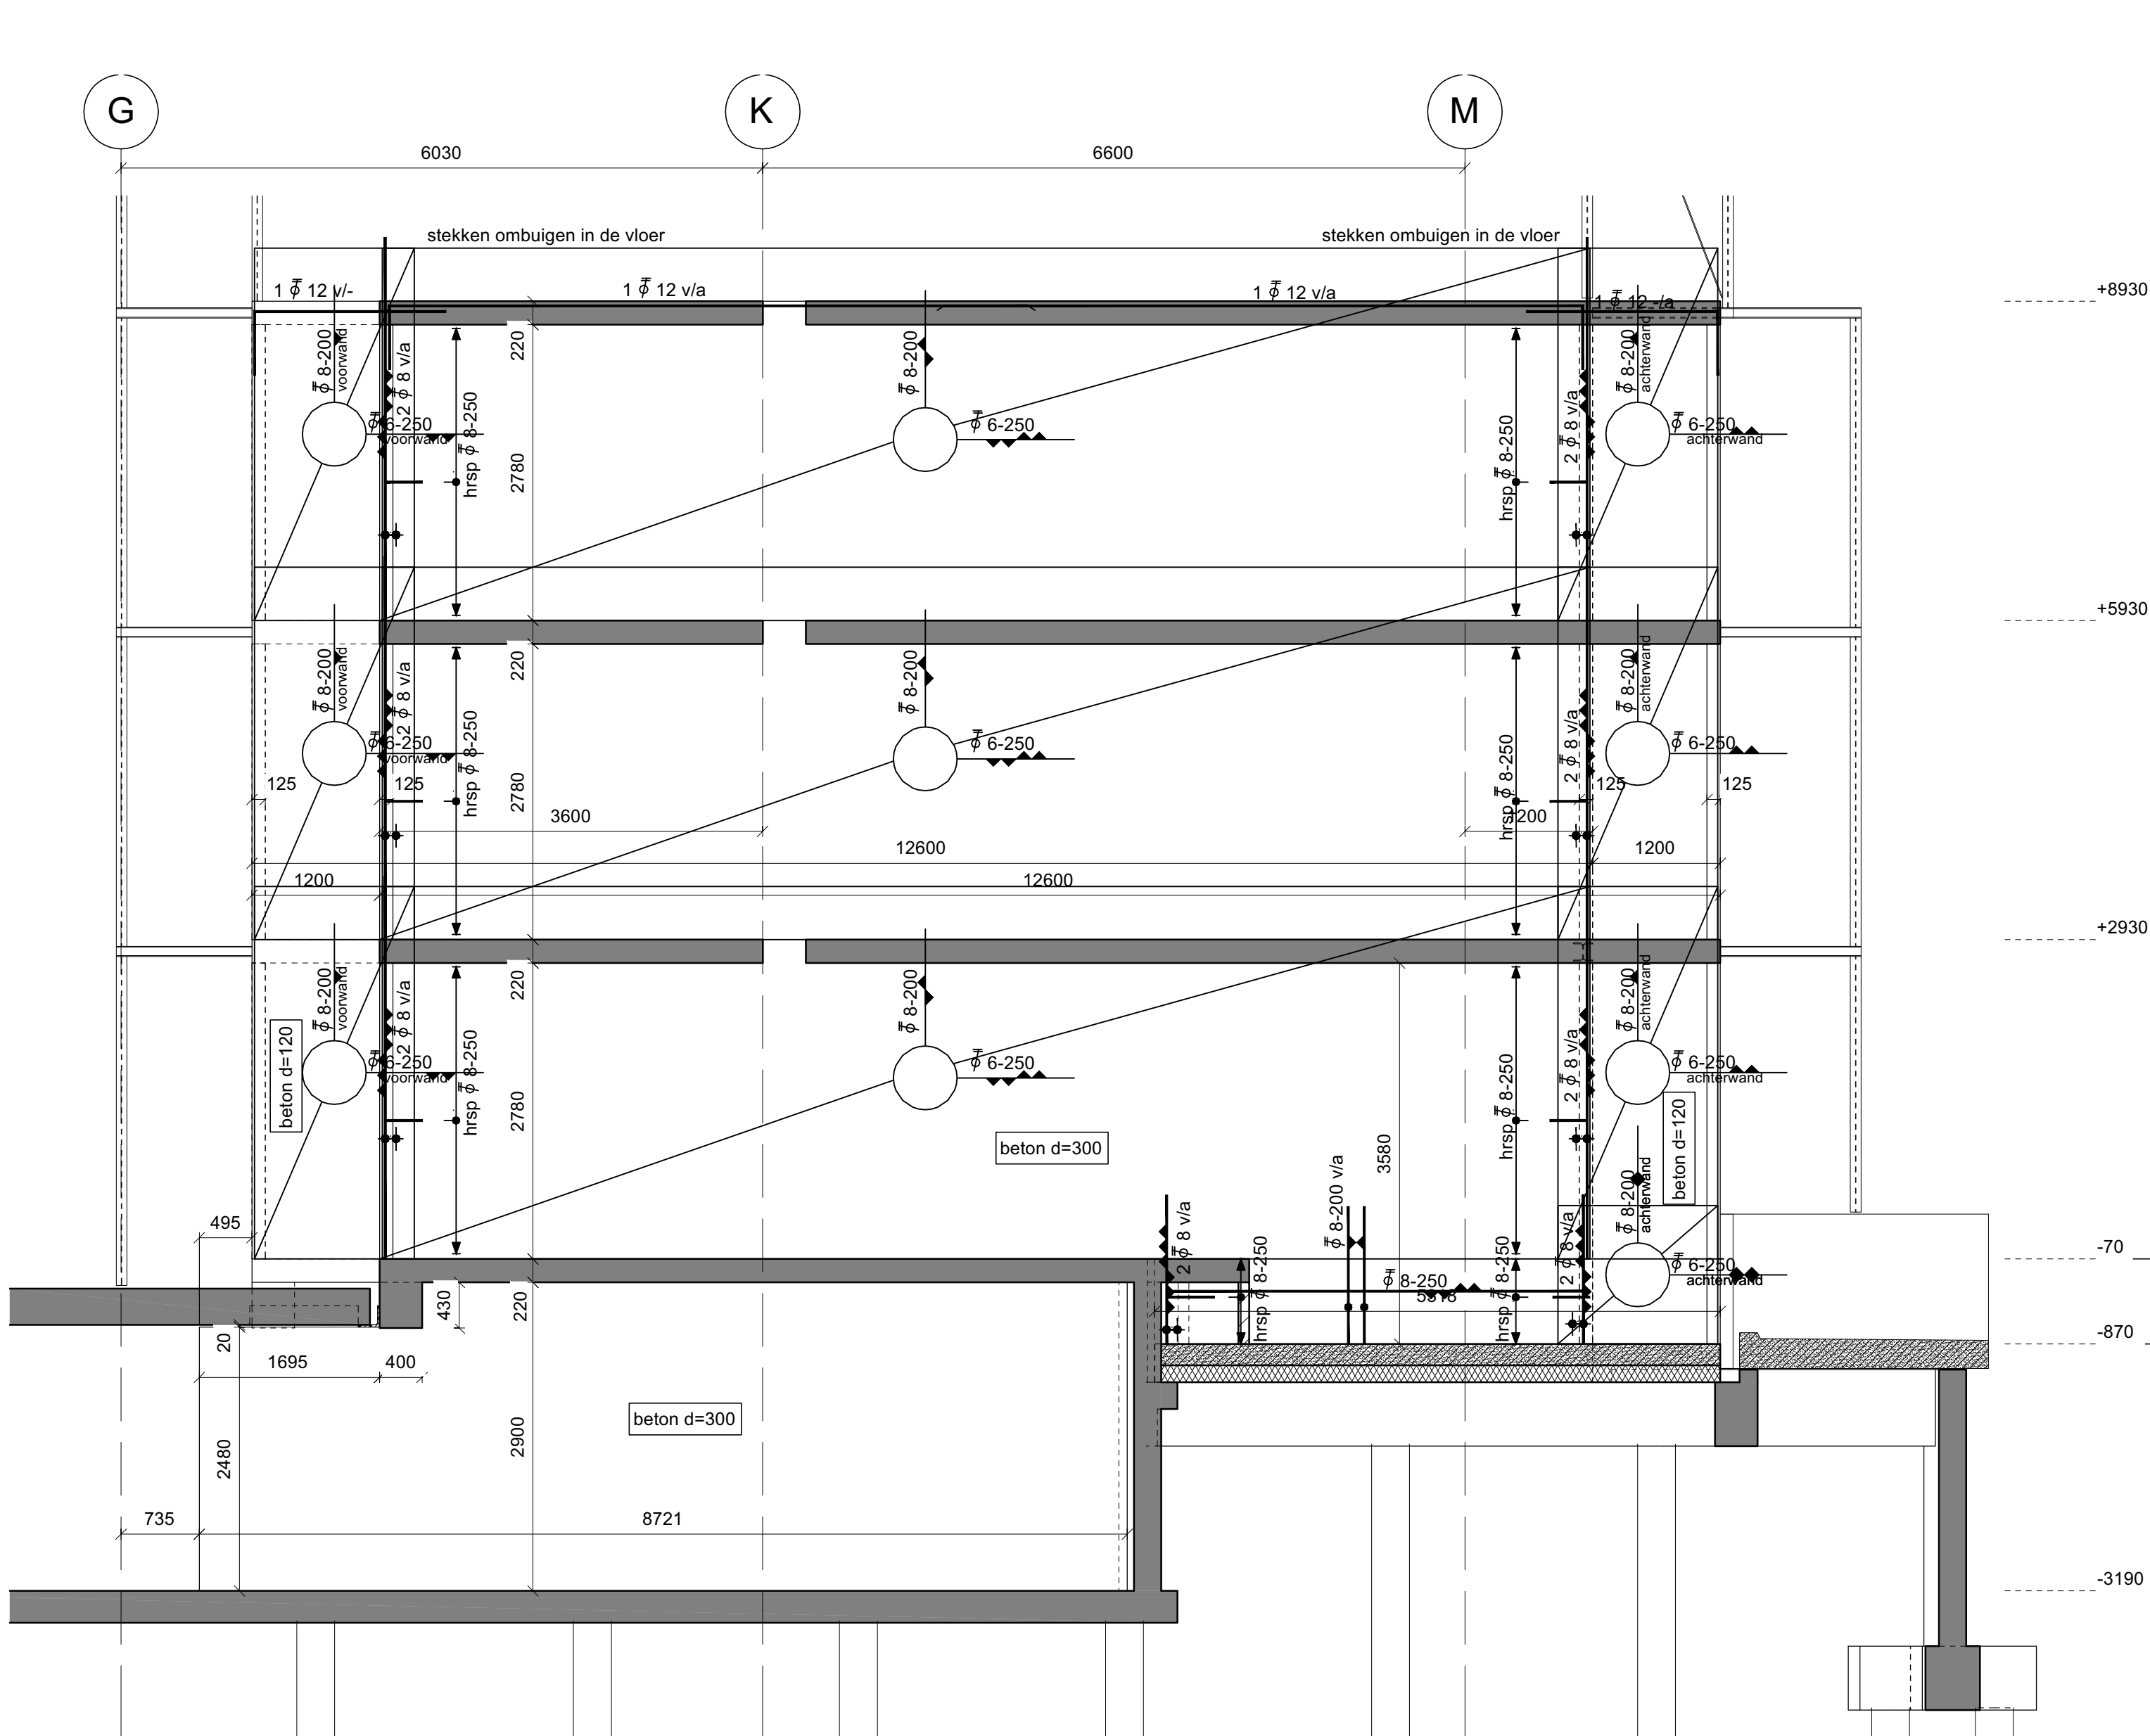

■ betonwand as 30

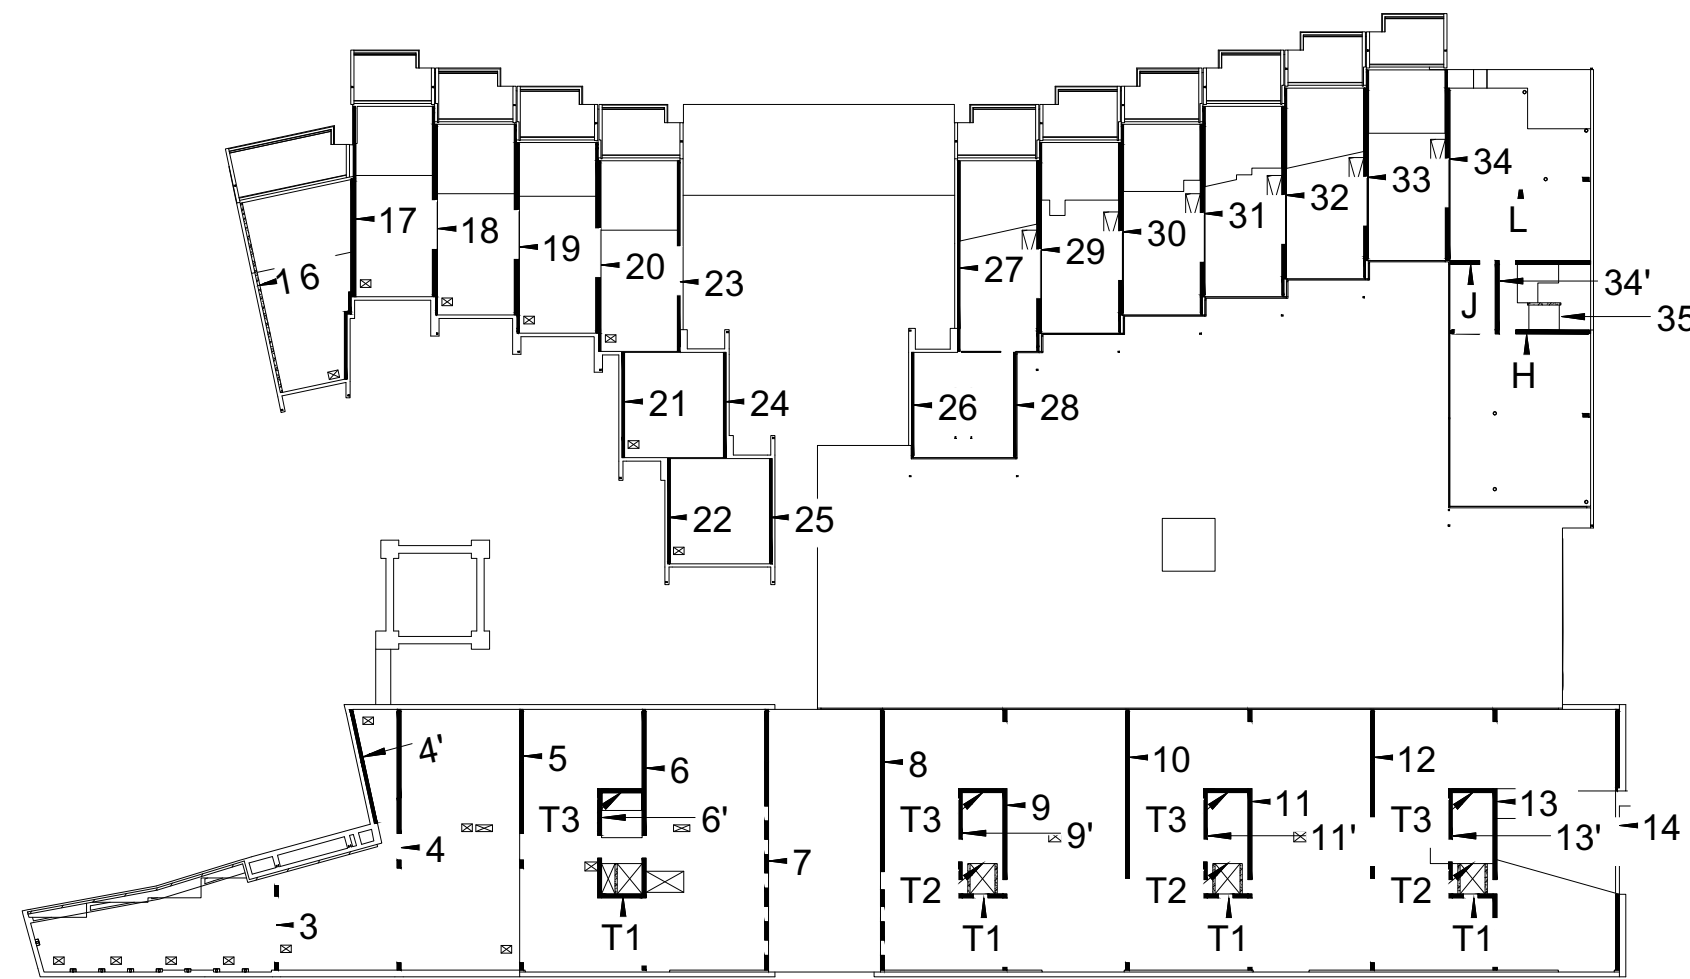


■ Situatie
schaal

**deze tekening alleen voor wapening gebruiken.


D				
C				
B	18-06-2015	Definitief		JDG
A	11-06-2015	Opmerkingen verwerkt		JDG
Revisie	Datum	Omschrijving		Get.
 ArcelorMittal		BCS Buigcentrale B.V. Industrieweg 82 Postbus 139 7900 AC Hoogeveen Tel. 0528 229966 Fax 0528 229969 E-mail jdg@bcssteel.eu	Datum : 28-05-2015 Schaal : 1:50	Formaat : A0 Tekeningnummer : BCS-25.1W
Tekenaar: 5.1, 2, e				
status : Wijziging B				
D				
C				
B	01-05-2015	Ing. 5.1, 2, e	Wijziging B	vide wand 29
A	14-04-2015	Ing. 5.1, 2, e	Wijziging A	
O	18-02-2015	Ing. 5.1, 2, e	definitief	vloerdikte bovenbouw en dak wand 26, 27 en 28 HOLD
-	13-11-2014	Ing. 5.1, 2, e	ter controle	
versie	datum	getekend door	status	opmerkingen
Project : Wiener en Co te Amsterdam				
Opdrachtgever : Heijmans Vastgoed B.V.				
Architect : Arons en Gelauff Architecten				
Betreft : Bouwdeel D - Betonwanden 26, 27, 28, 29, 30				
Projectleider : Ir. 5.1, 2, e			Projectconstructeur : Ing. 5.1, 2, e RC	
Projecttekenaar : Ing. 5.1, 2, e			Schaal : 1:50 Formaat : A0	
Stavenweg 4 2803 PT Groota Postbus 192 2800 AA Groota			Dossiernummer : 11-116 Fase/titel : W.25.1	
T 0162 615 005 F 0162 615 192 E info@wienerenco.nl www.wienerenco.nl			Versie : B	

Overlappingslengte lo:				Betondekking C20/25			
Ø8	Ø10	Ø12	Ø16	voor	20		
450	600	750	1000	achter	20		
Overlappingslengte lo:				Betondekking C30/37			
Ø8	Ø10	Ø12	Ø16	Ø20	Ø25	voor	20/25/30
350	450	600	800	1050	1300	achter	20/25/30


Betondekking C30/37
Ø20 25mm
Ø25 30mm

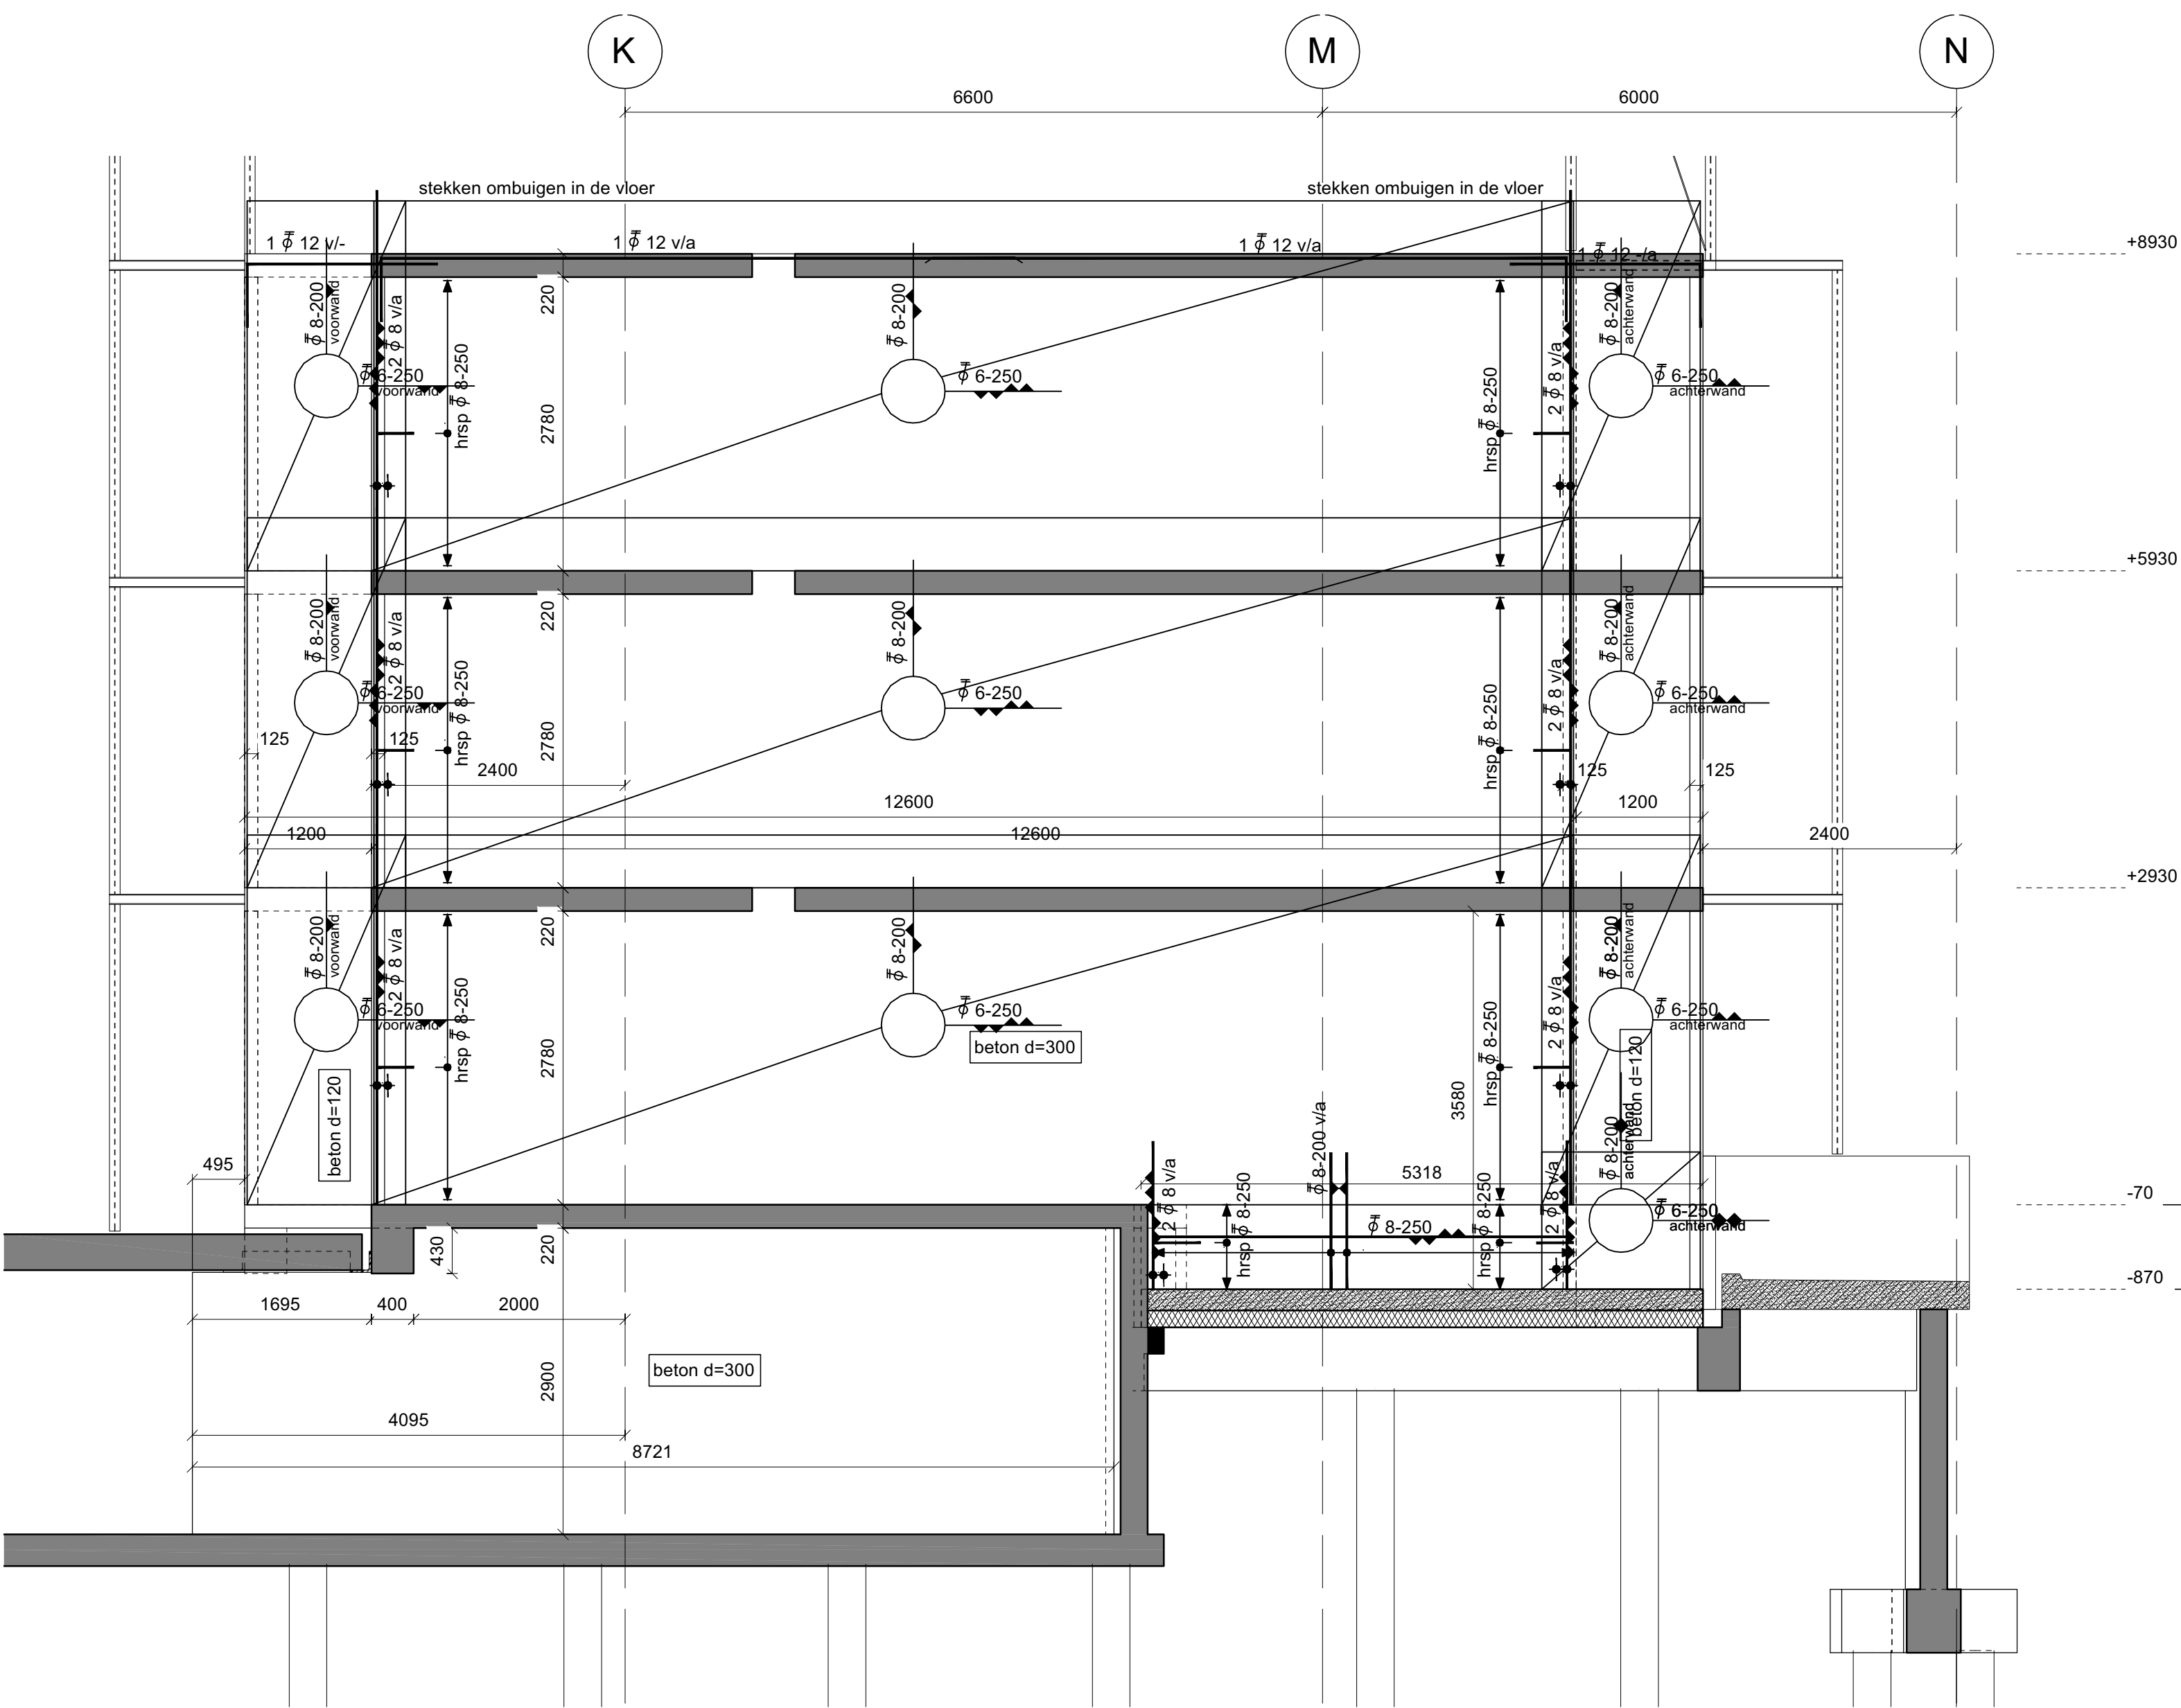

■ betonwand as 31

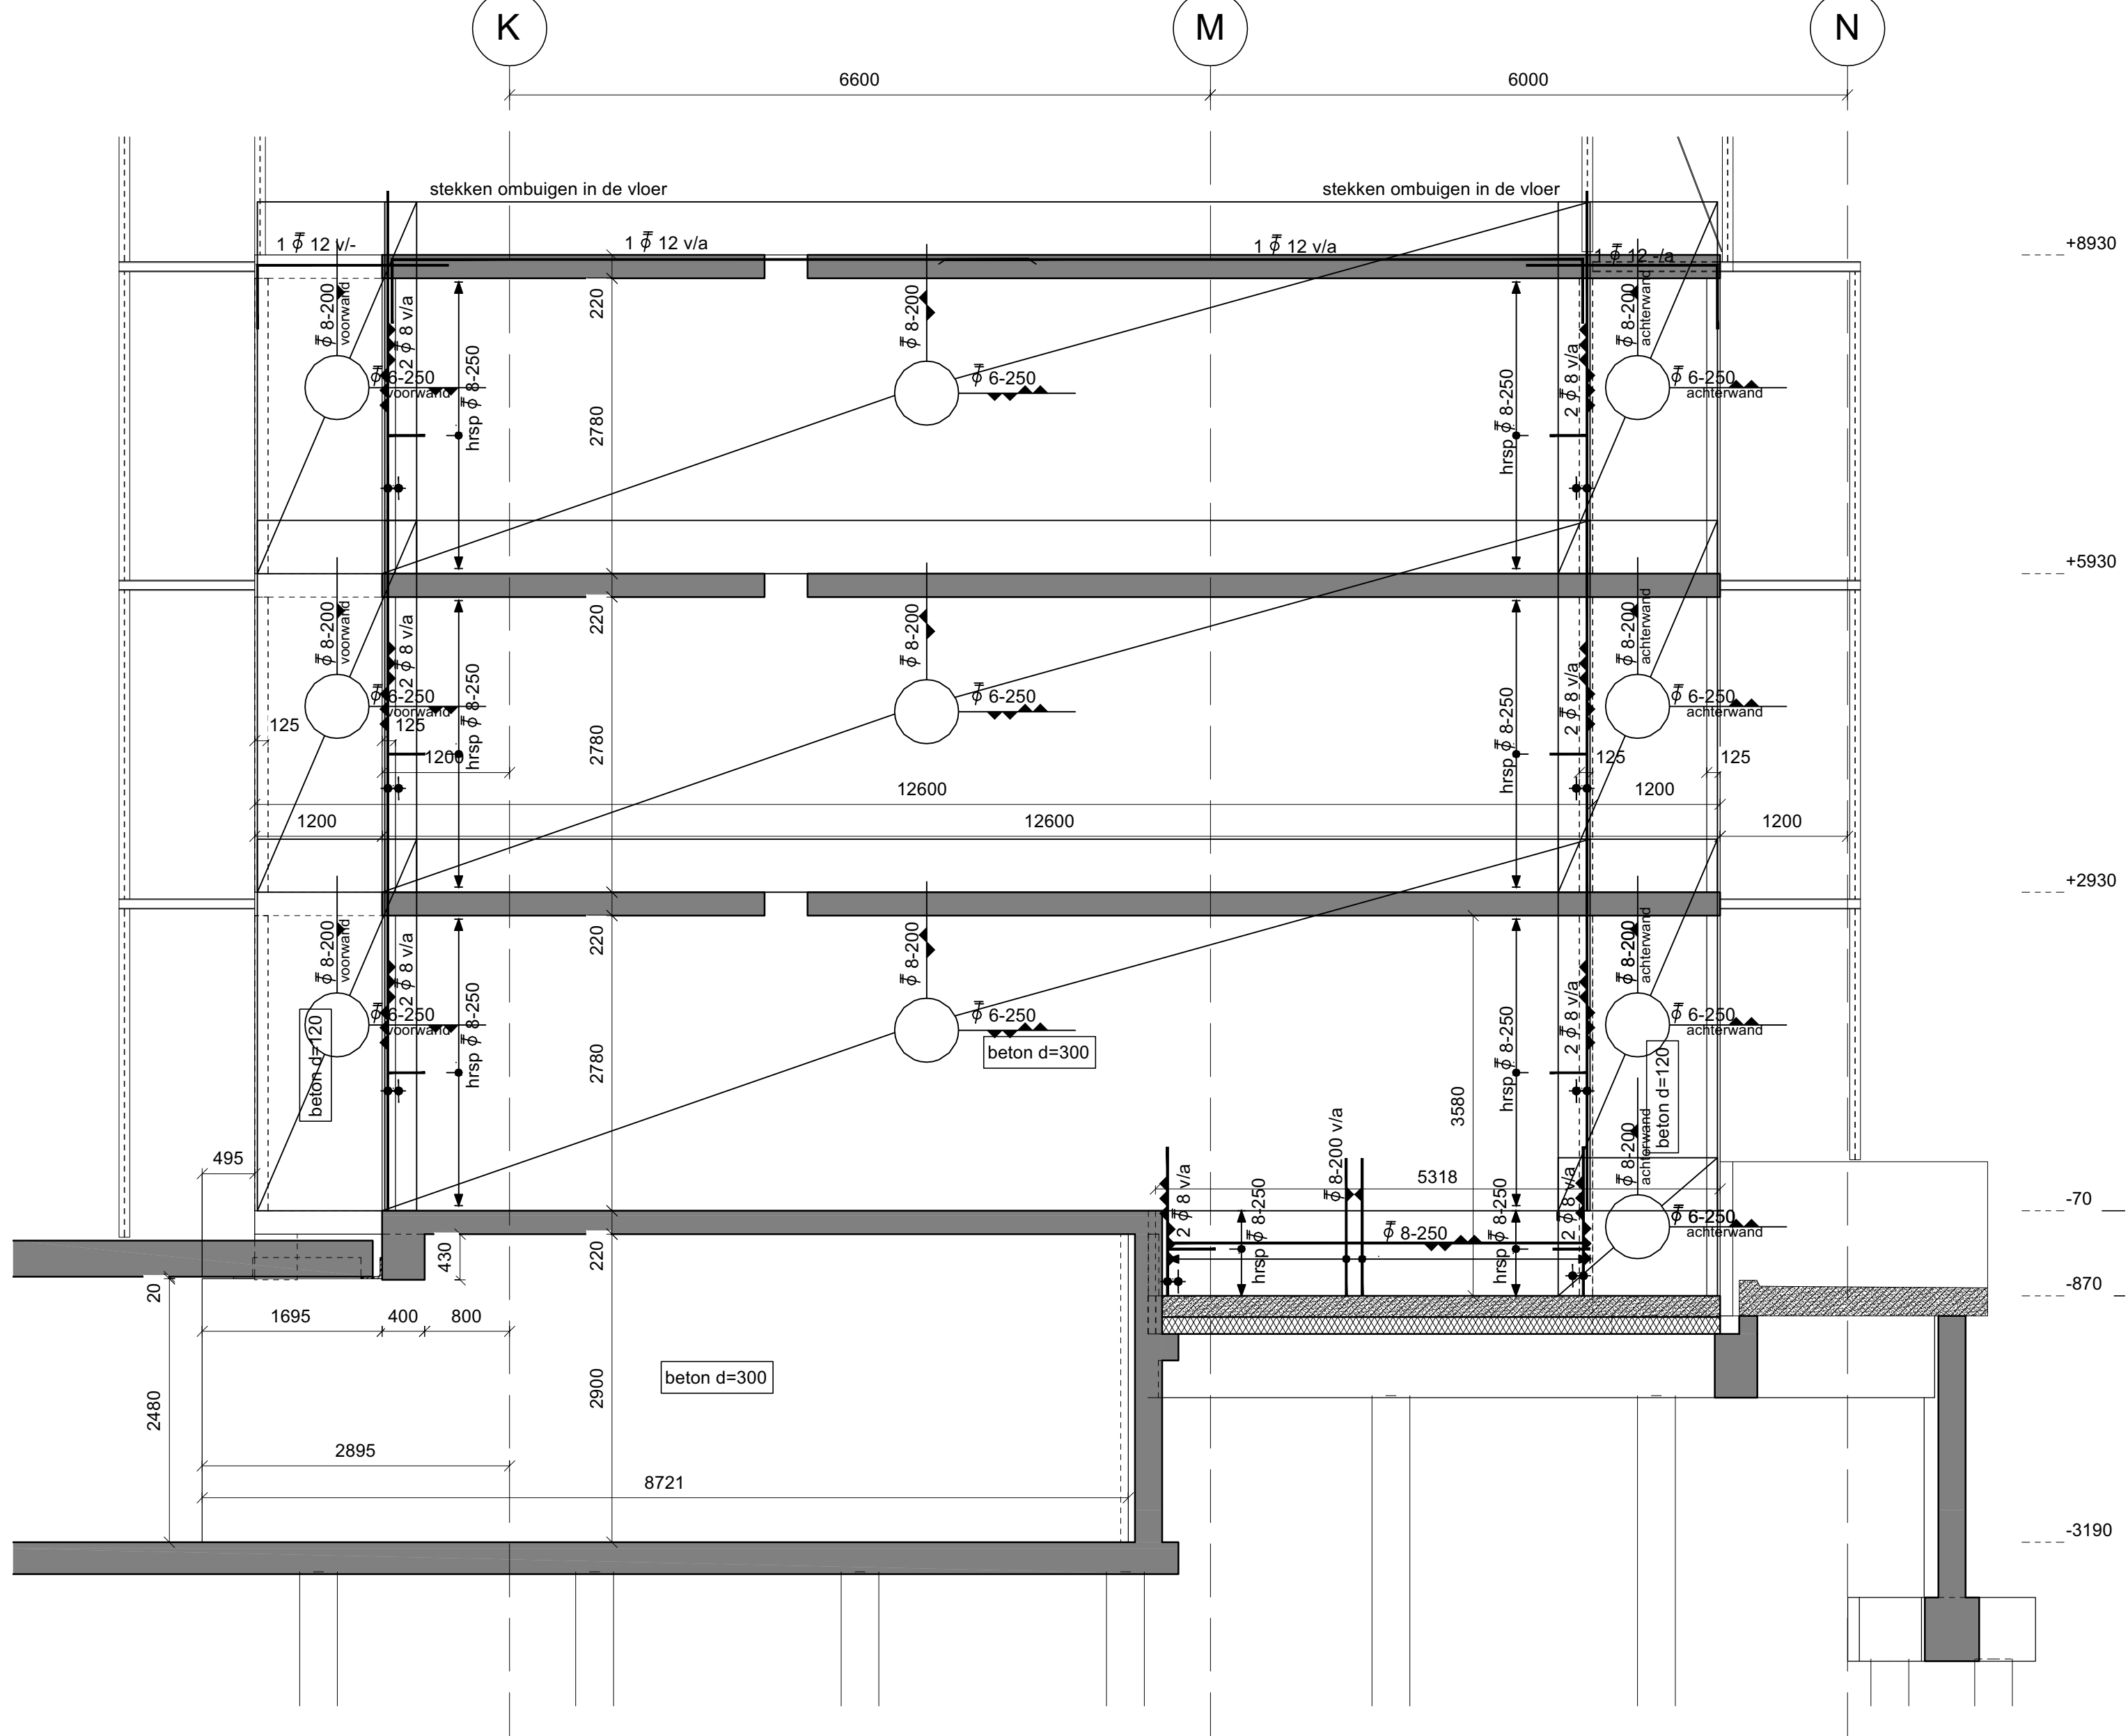


■ betonwand as 32

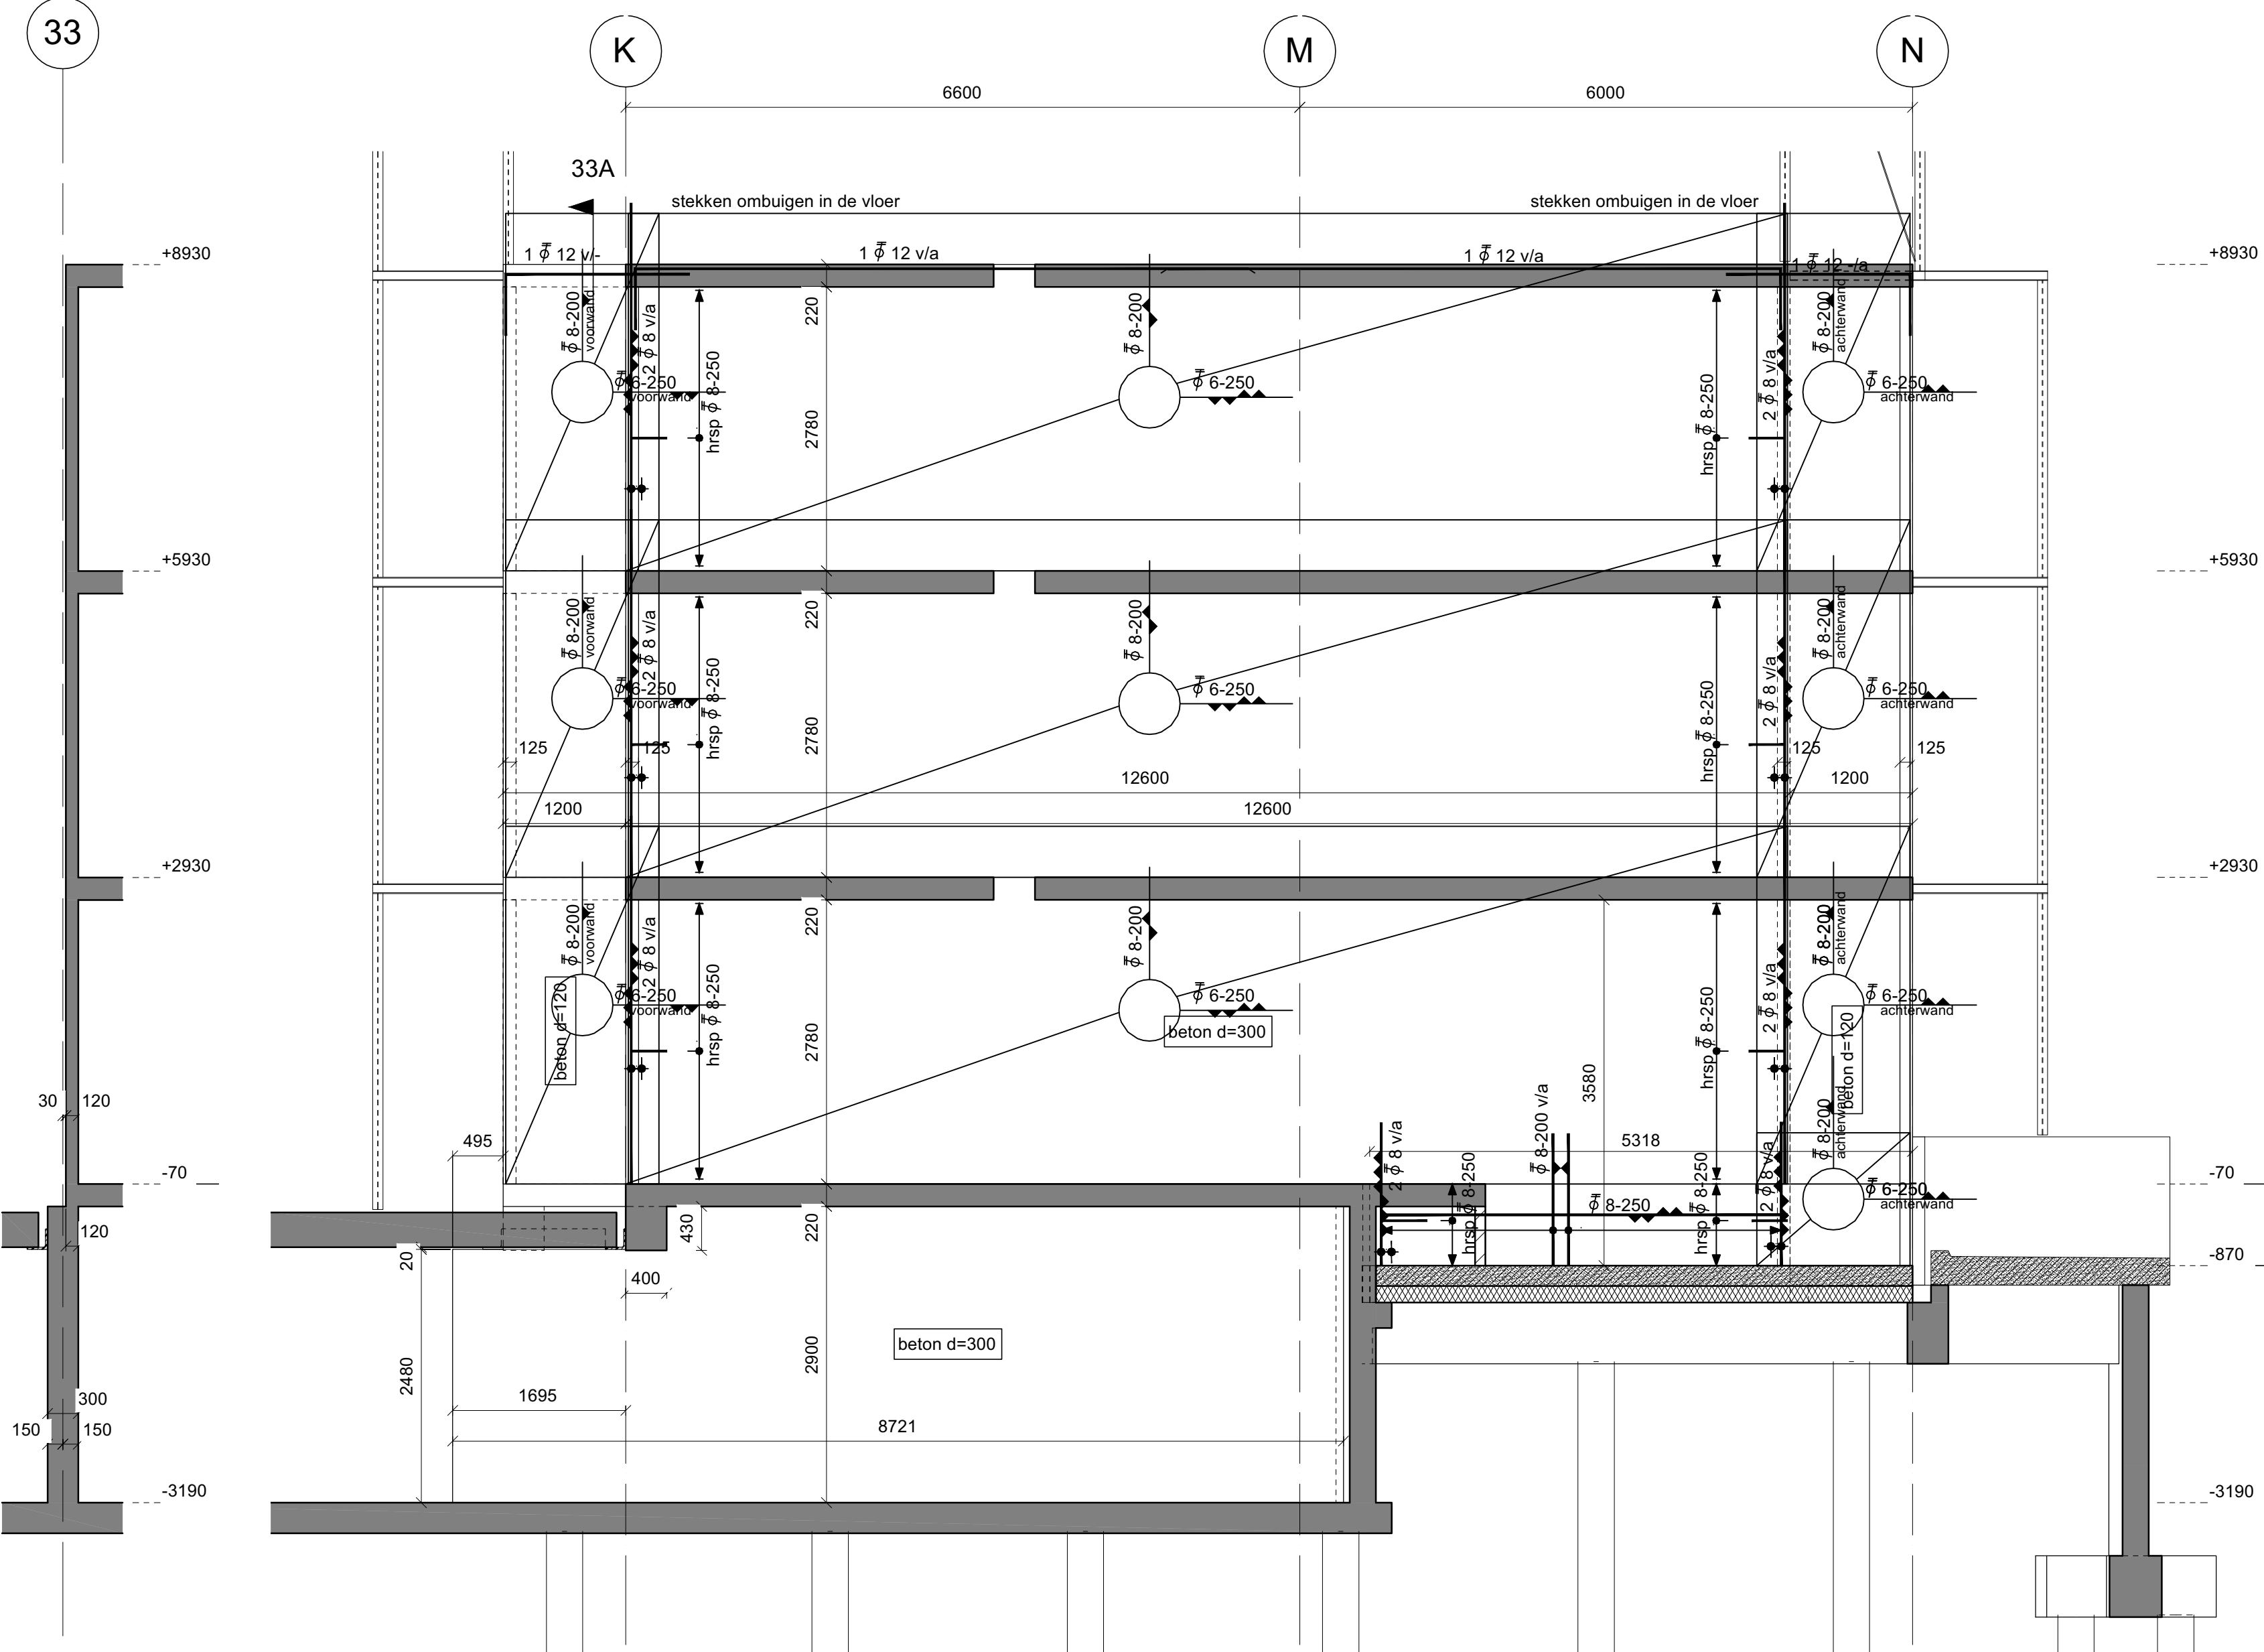


■ 33A

■ betonwand as 33

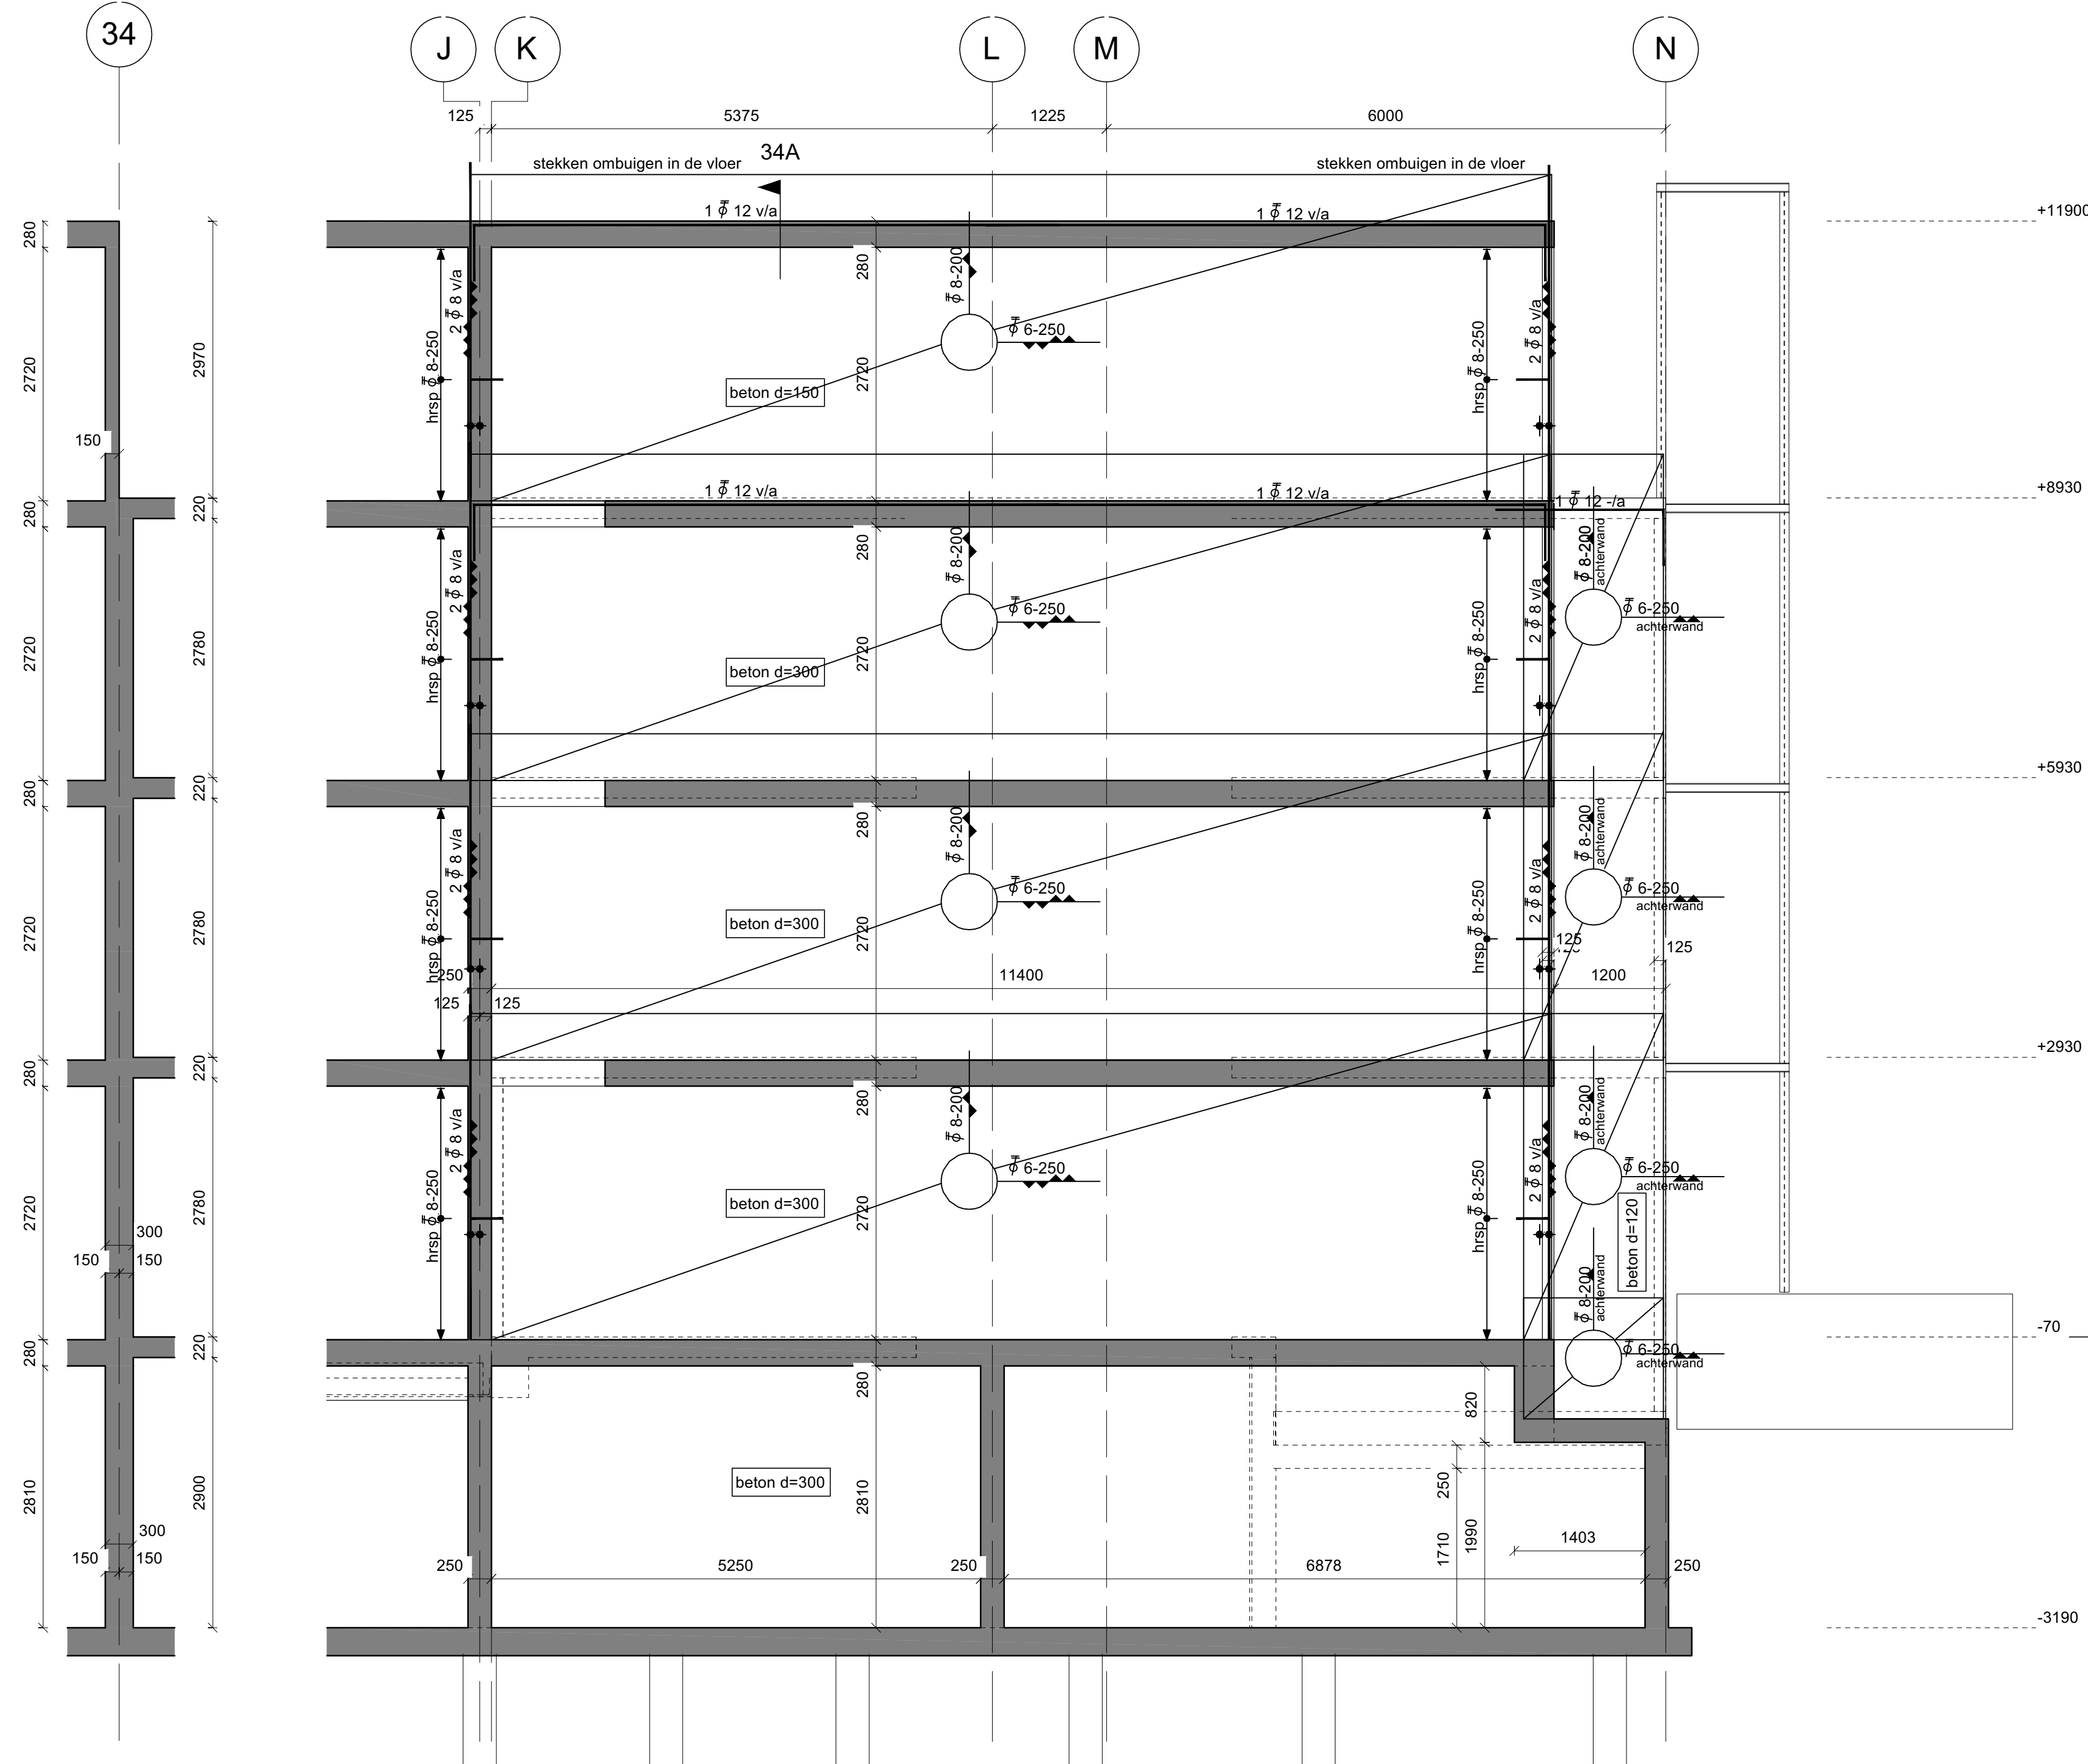

■ 34A


■ betonwand as 34

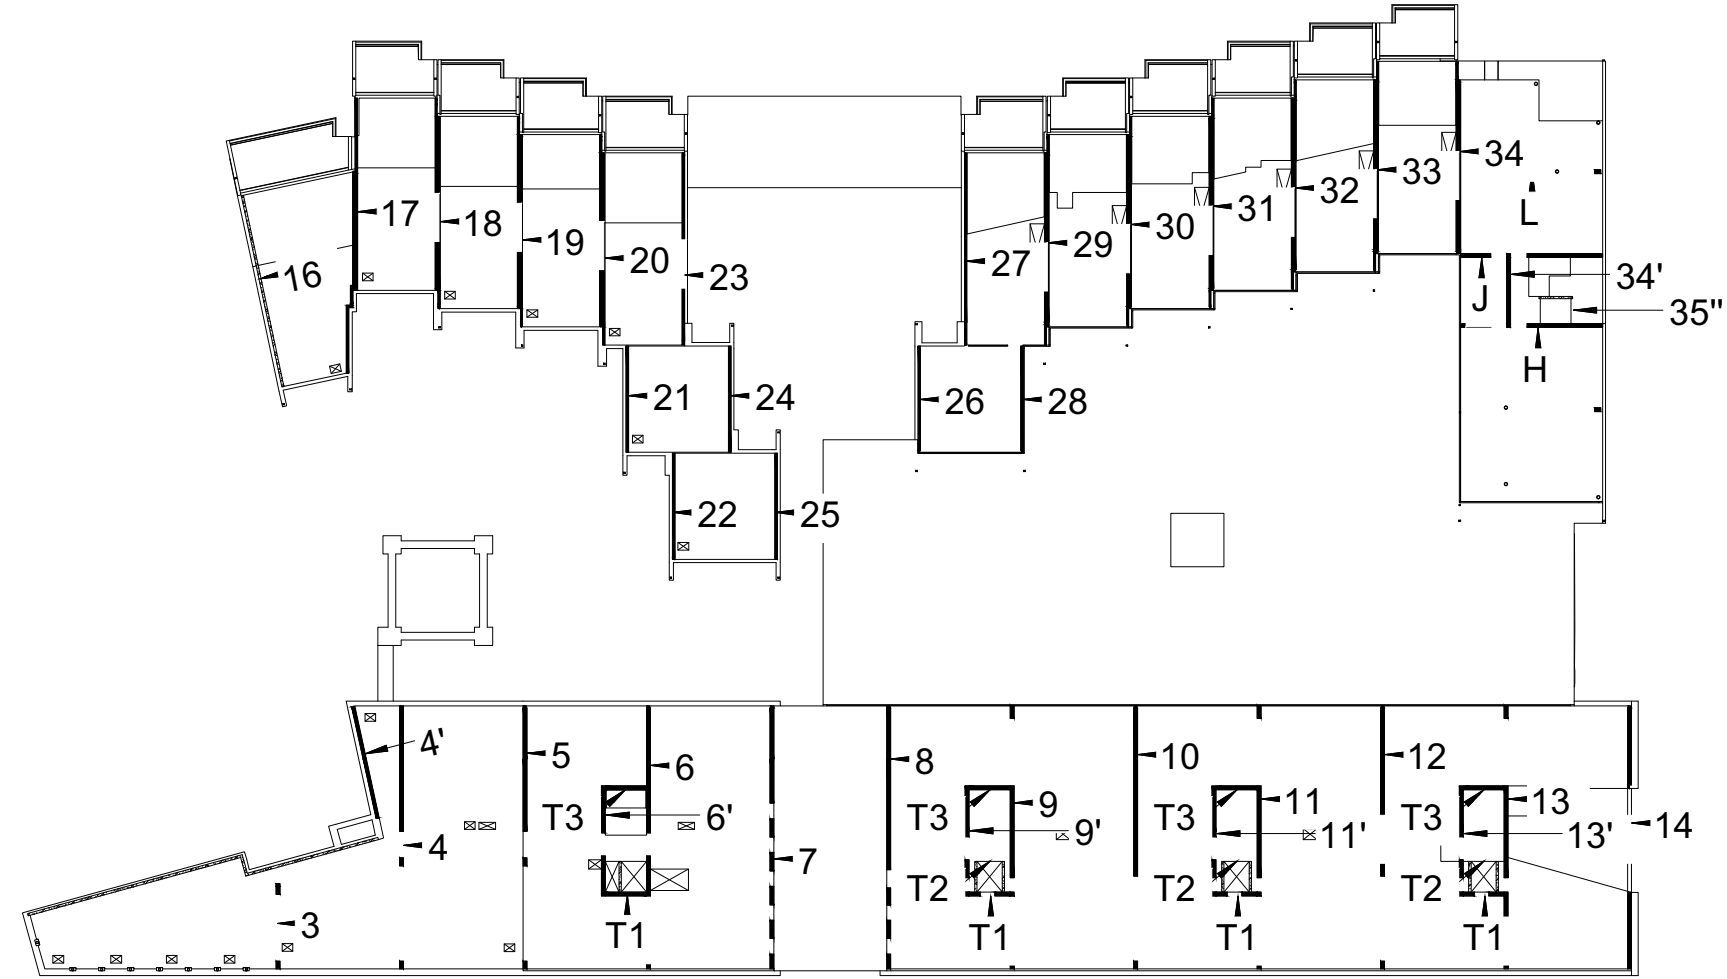


■ Situatie
schaal 1:500

**deze tekening alleen voor wapening gebruiken.


Overlappingslengte lo:				Betondekking C20/25		
Ø8	Ø10	Ø12	Ø16	voor	20	
450	600	750	1000	achter	20	
D						
C						
B	18-06-2015	Definitief				JDG
A	11-06-2015	Opmerkingen verwerkt				JDG
Revisie	Datum	Omschrijving				Get.
 BCS Builcentrale B.V. Industrieweg 52 Postbus 139 7900 AC Hoogeveen Tel. 0528 229966 Fax 0528 229969 E-mail jdg@bcsteel.eu				Datum : 28-05-2015	Formaat : A0	
 ArcelorMittal				Schaal : 1:50	Tekeningnummer : BCS-25.2W	
Tekenaar: 5.1, 2, e						
status: DEFINITIEF						
D						
C						
B						
A						
Ø	18-02-2015	Ing. 5.1, 2, e	definitief			
-	13-11-2014	Ing. 5.1, 2, e	ter controle			
versie	datum	getekend door	status	opmerkingen		
Project : Wiener en Co te Amsterdam				Projectleider : Ing. 5.1, 2, e		
Opdrachtgever : Heijmans Vastgoed B.V.				Projectconstructeur : Ing. 5.1, 2, e RC		
Architect : Arons en Gelauff Architecten				Projecttekenaar : Ing. 5.1, 2, e		
Betreft : Bouwdeel D - Betonwanden 31, 32, 33, 34				Schaal : 1:50 Formaat : A0		
				Dossiernummer : 11-116		
				Fase/blad : W.25.2		
				Versie: 0		

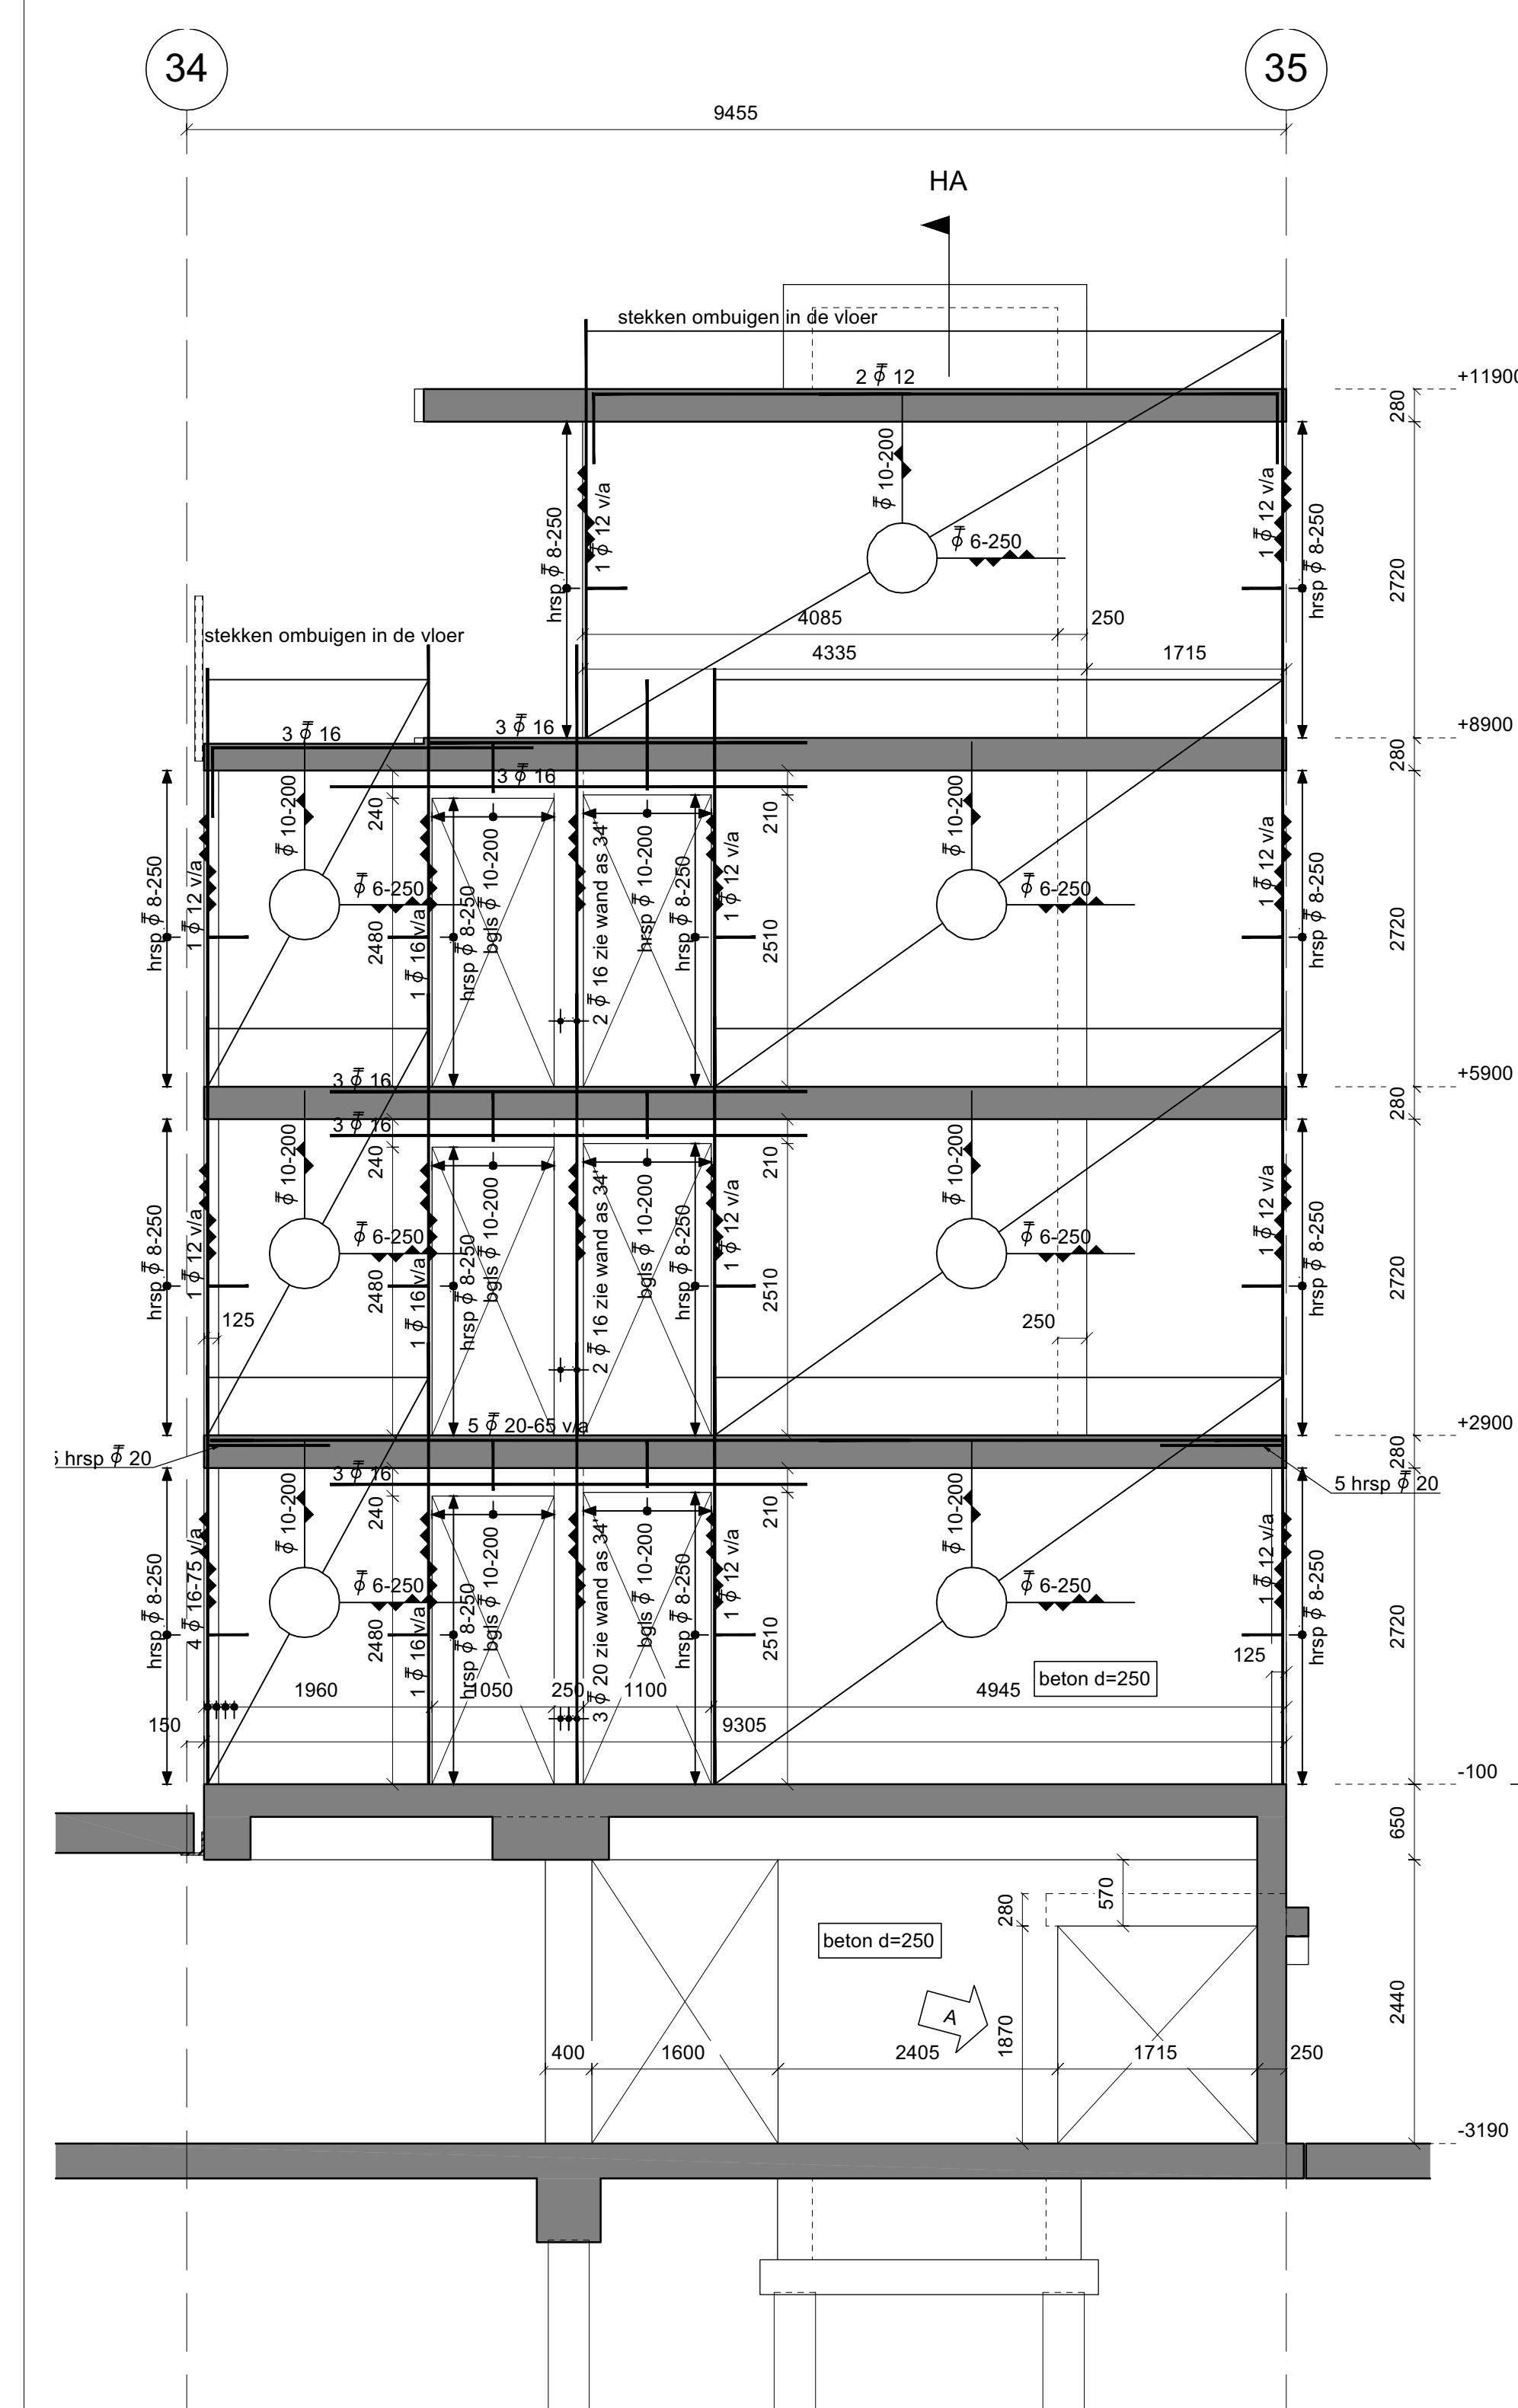


_betonwand as H

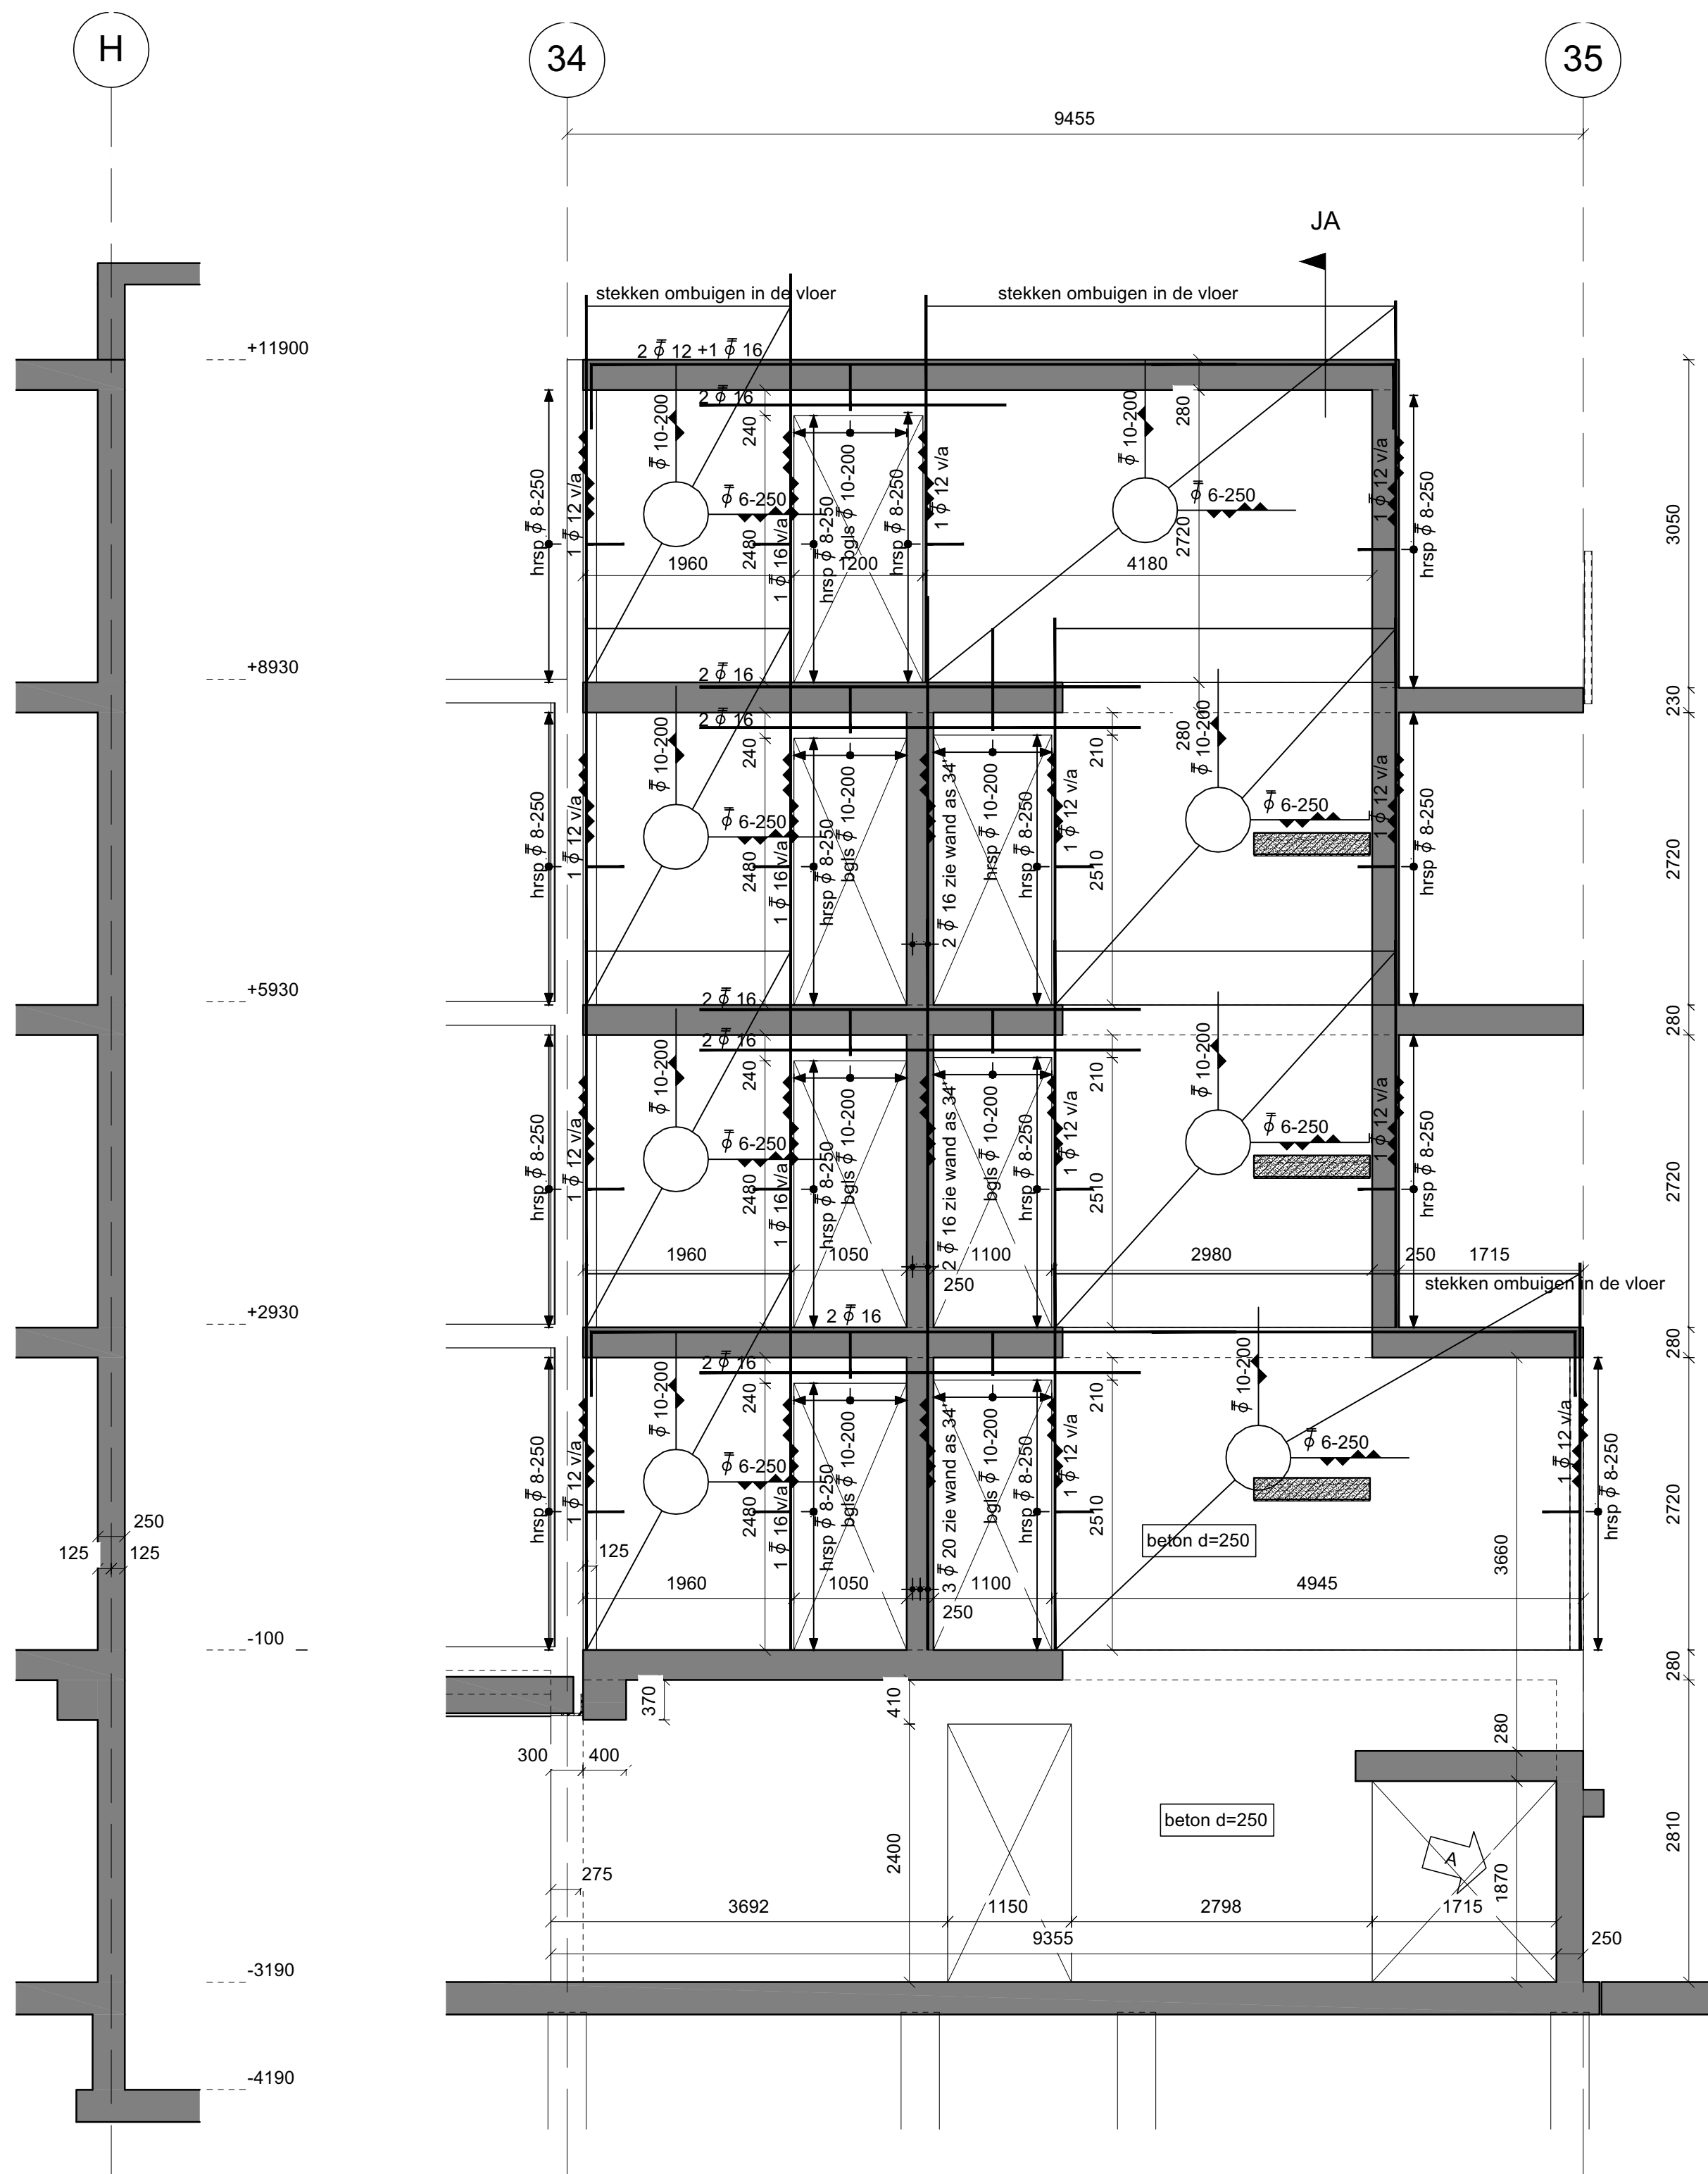


_betonwand as J

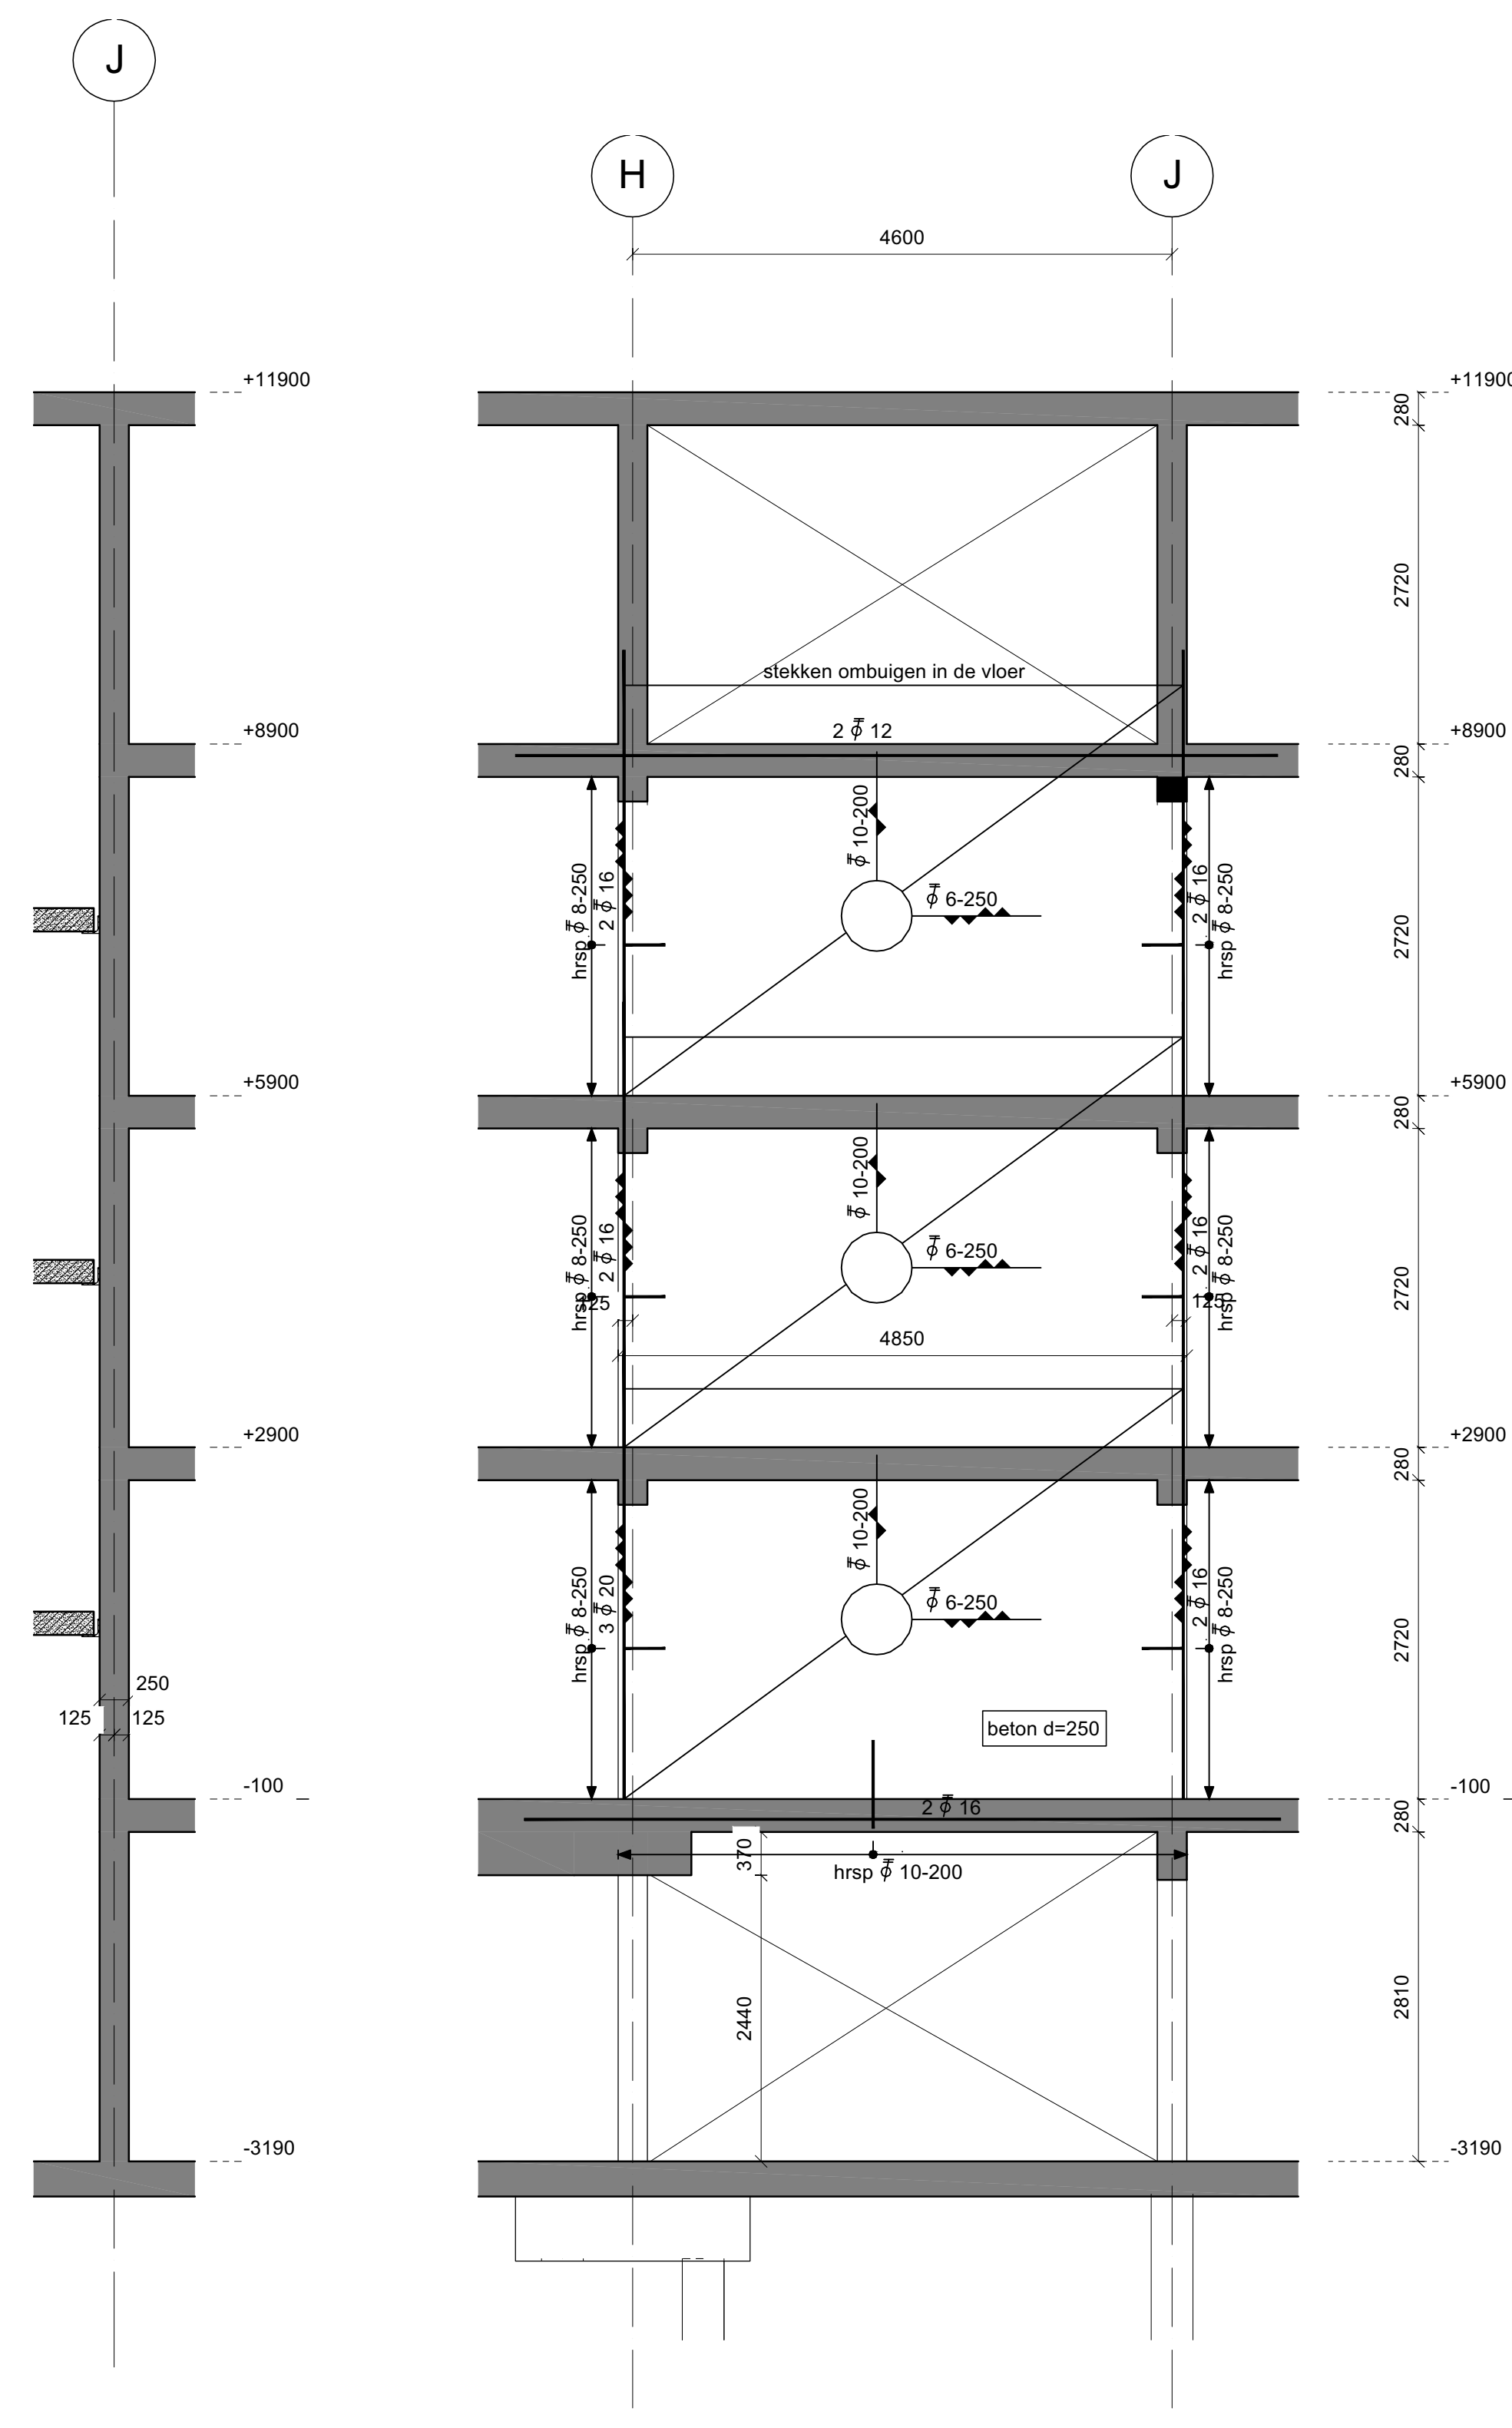

_betonwand 34'

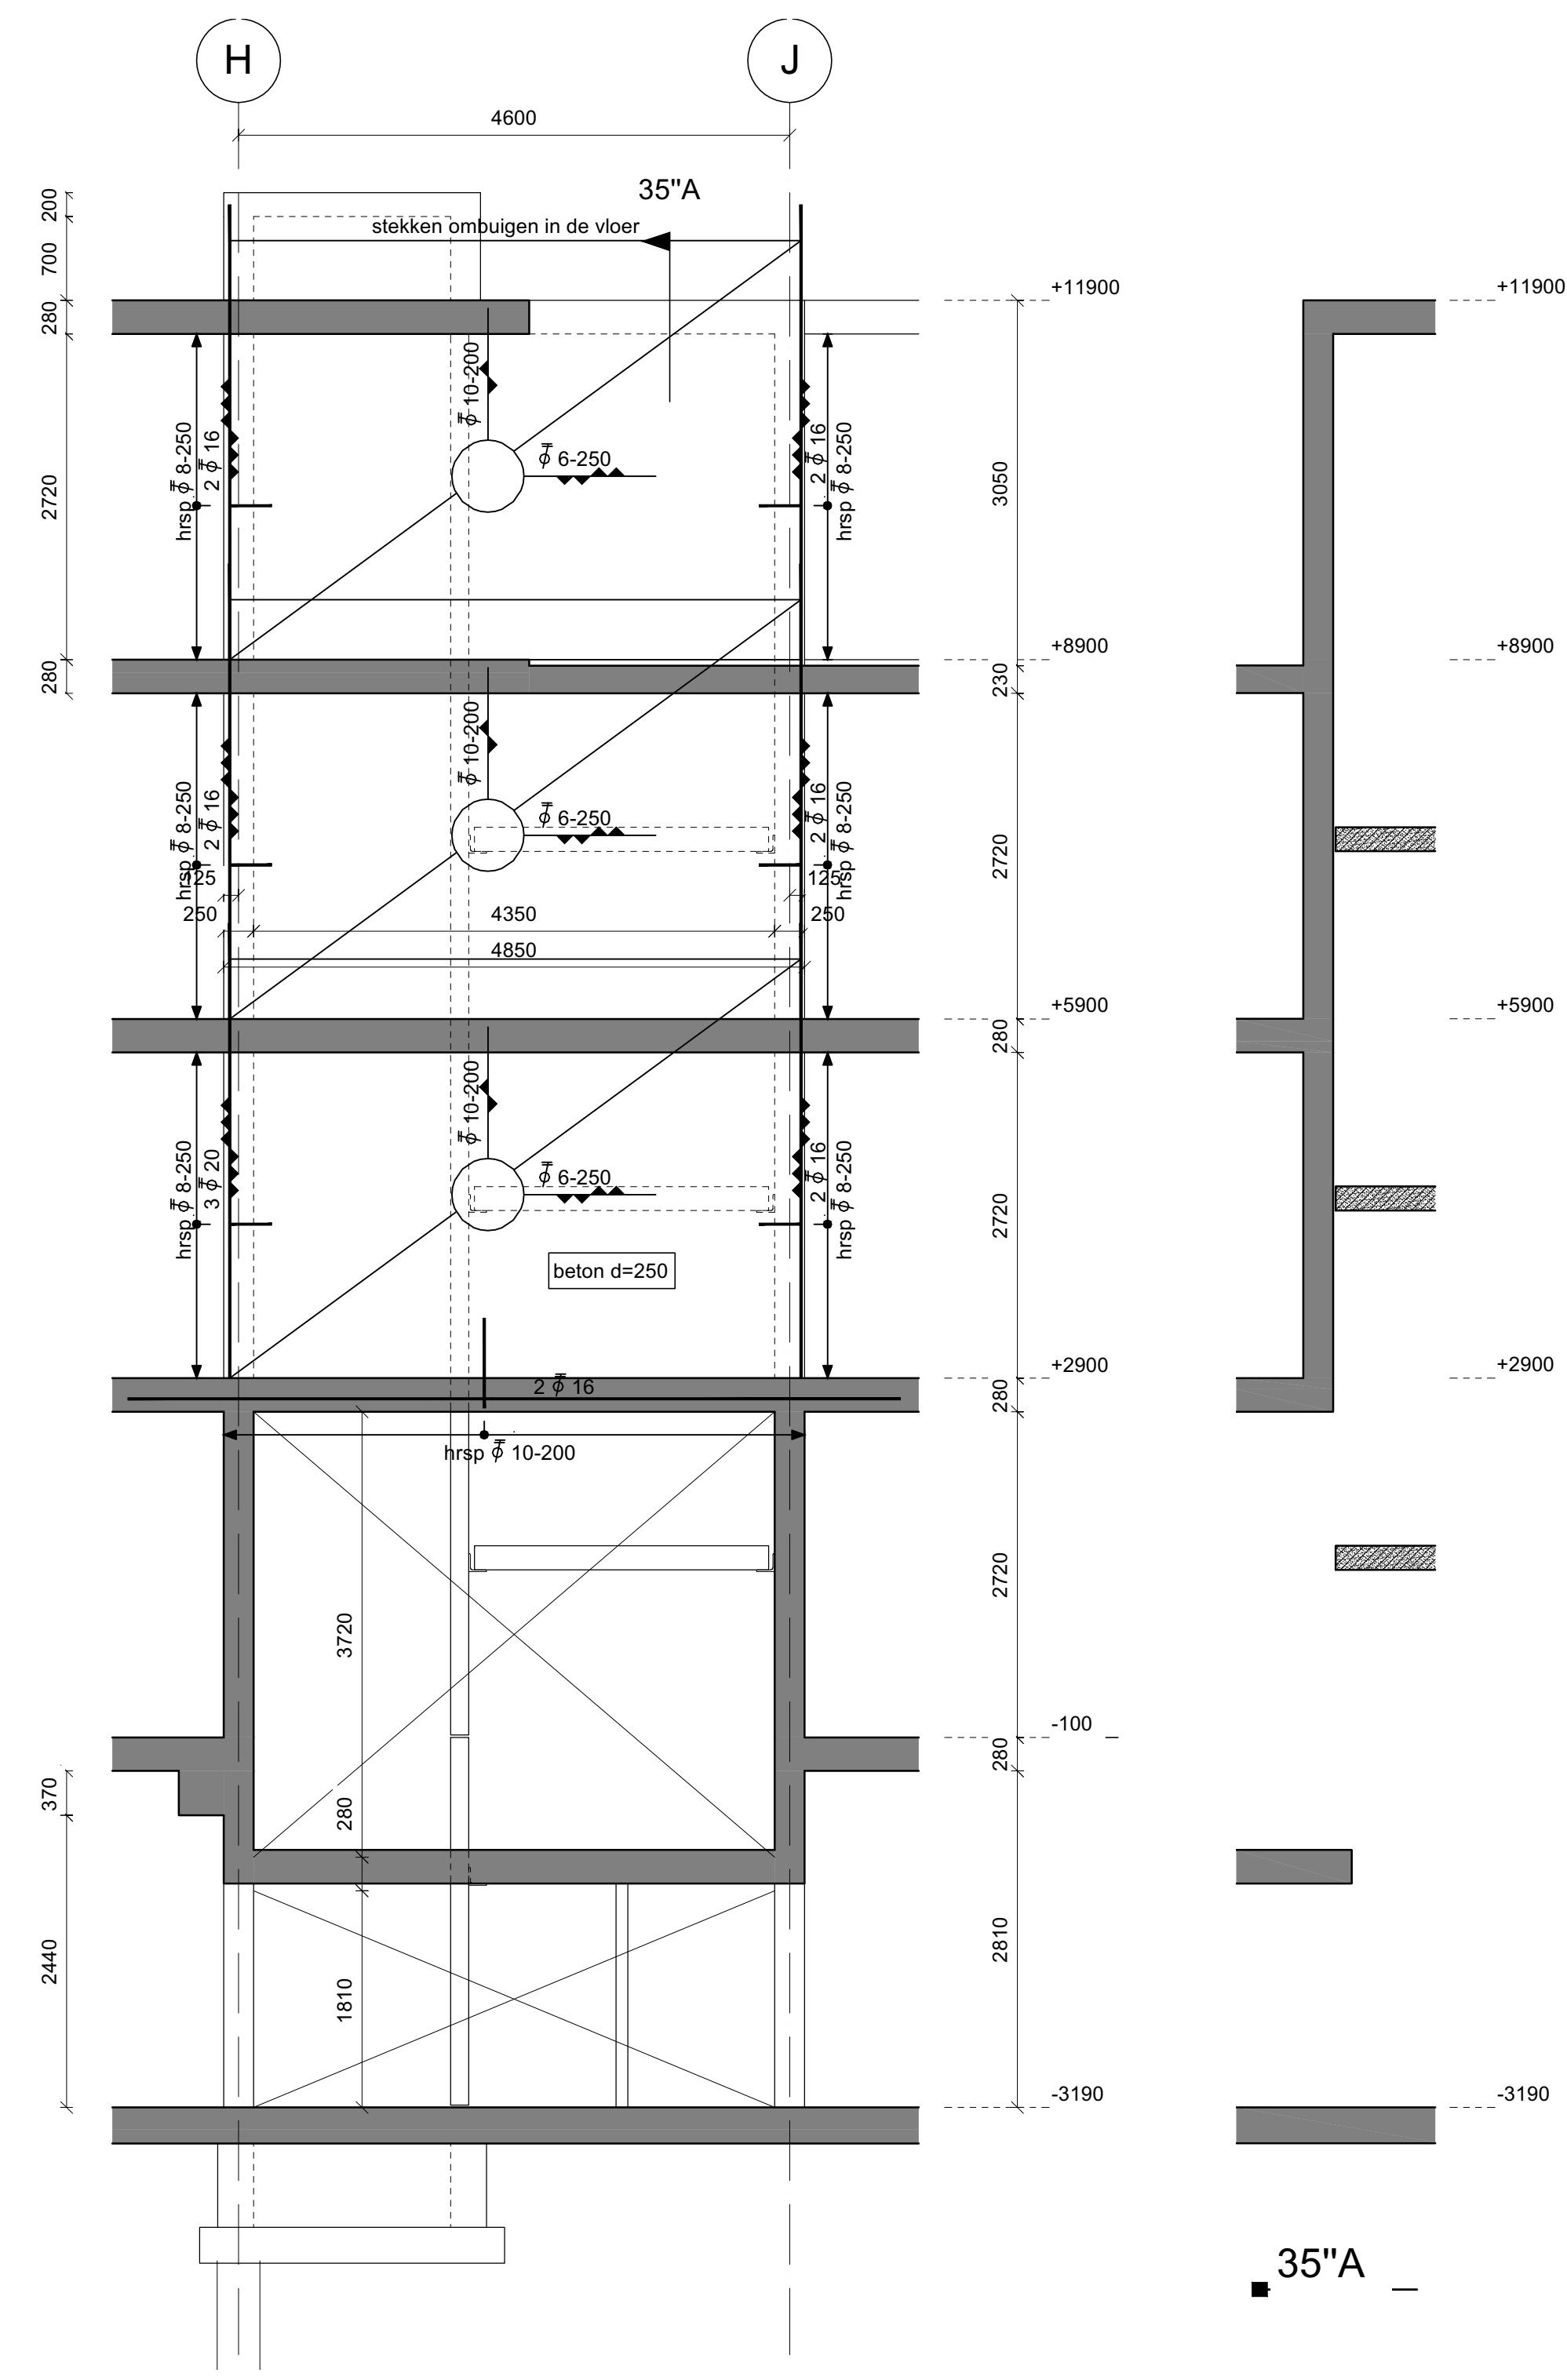

_betonwand 35"

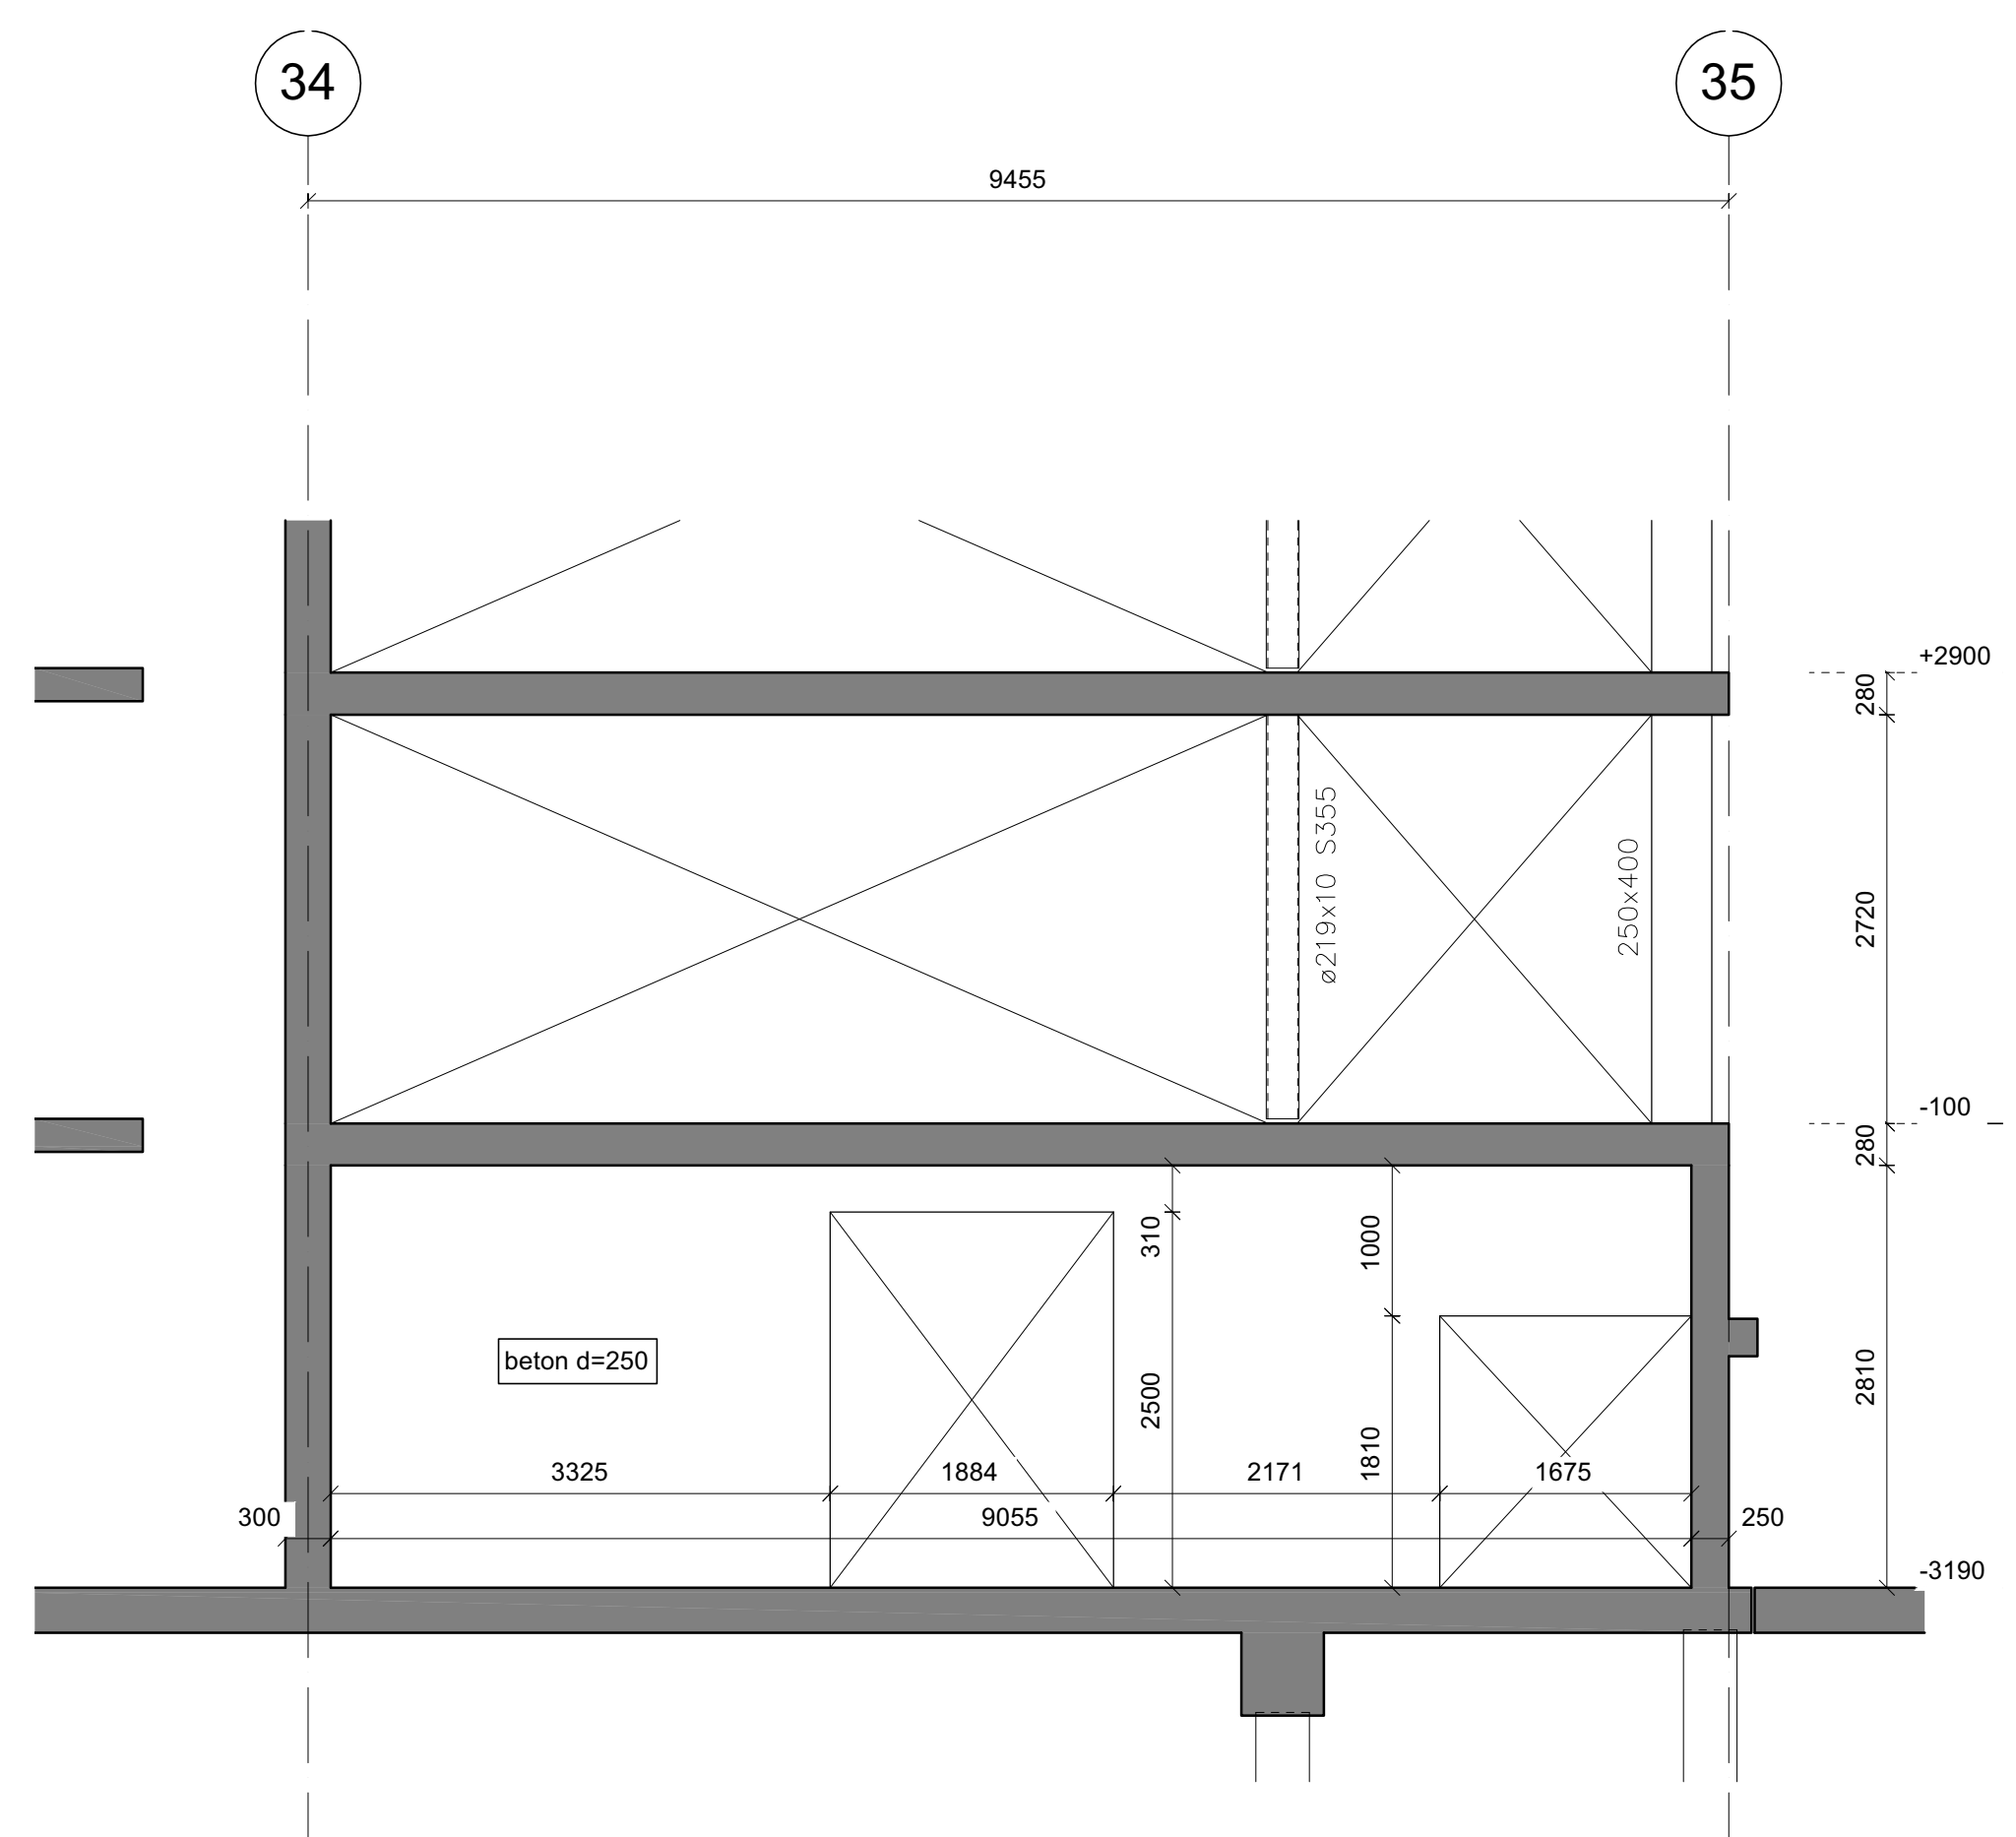

betonwand as L

Betondekking C30/37 Ø20 25mm Ø25 30mm	Overlappingslengte lo:				Betondekking C30/37			
	Ø8	Ø10	Ø12	Ø16	Ø20	Ø25	voor	20/25/30
	350	450	600	800	1050	1300	achter	20/25/30

****deze tekening alleen voor wapening gebruiken.**

D				-	13-11-2014	Ino. 5.1.2.e	ter controle		opmerkingen	
C					datum	getekend door	Status			
B	18-06-2015	Definitief	JDG	Project :	Wiener en Co te Amsterdam					Projectleider : Ifr. 5.1.2.e
A	11-06-2015	Opmerkingen verwerkt	JDG	Opdrachtgever :	Heijmans Vastgoed B.V.					Projectconstructeur : Ing. 5.1.2.e RC
Revisie	Datum	Omschrijving	Get.	Architect :	Arons en Gelauff Architecten					Projecttekenaar : ing. 5.1.2.e
				Datum : 28-05-2015		Formaat : A0		Aron's en Gelauff Architecten Betreft : Bouwdeel E - Betonwanden H , J , L , 34' , 35"		Schaal : 1:50 Formaat : A0
		BCS Builgocentrale B.V. Industrieweg 82 Postbus 139 7900 AC Hoogeveen Tel. 0528 229966 Fax 0528 229969 E-mail jdg@bcststeel.eu		Schaal : 1:50		Tekeningnummer : BCS-26.1W				Doosnummer : 11-116
								Stationsweg 4 2602 PT Gouda Postbus 192 2600 AB Gouda		Tel 0182 615 055 P 0182 615 743 E info@arconormitaal.nl www.arconormitaal.nl
Tekenaar 5.1.2.e										Fase /blad : W.26.1