RENVOOI

S = Slecht
M = Matig
R = Redelijk
G = Goed

vv. = vervangen
vw. = voegwerk
mw. = metselwerk
koz. = kozijn
stopv. = stopverf
sw. = schilderwerk
straatw. = straatwerk
H&S = hang- en sluitwerk
besch. = beschadigd
ok. = onderkant
bk. = bovenkant
geh. = geheel
aansl. = aansluiting
pl.= plaatselijk
dem. = demonteren
herpl. = herplaatsen
verw. = verwijderen
aanbr. = aanbrengen
hergebr. = hergebruiken
kl. rep. = kleine reparatie

■ = onderdeel nieuw of vervangen

VERKLARING NUMMERING HERSTELMAATREGELEN:

NB: In de herstelwerkzaamheden dient er rekening mee gehouden te worden dat alle huidige verfsystemen Chroom-6 onderlagen bevatten

(1) bestaand onderdeel metaal met kleine contactvlakken = onderdeel te demonteren en herplaatsen, het onderdeel geheel uiteen te nemen en kaal te maken d.m.v. stralen, ingerotte delen vollassen en alle onderdelen te stralen, schoperen en coaten
(2) bestaand onderdeel metaal met grote of meerdere contactvlakken = onderdeel te demonteren en herplaatsen, het onderdeel geheel uiteen te nemen en kaal te maken d.m.v. stralen, ingerotte delen vollassen en alle onderdelen te stralen, schoperen en coaten
(3) bestaande beugel t.p.v. baluster (smeedijzeren strip met klinknagels) = onderdeel te demonteren en herplaatsen, het onderdeel geheel uiteen te nemen en kaal te maken d.m.v. stralen, ingerotte delen vollassen en alle onderdelen te stralen, schoperen en coaten
(4) nieuw onderdeel metaal = onderdeel geheel te stralen, schoperen en coaten
(5) bestaande bronzen element (gepatineerd) = demonteren, reinigen met behoud van patina en herplaatsen
(6) betreft geboute en gefitte onderdelen = bestaande bevestigingsmiddelen vervangen in RVS en aflakken na montage
(7) bestaand onderdeel aluminium = onderdeel te demonteren en herplaatsen, het onderdeel kaal te maken en geheel voorzien van grondlaag en coaten
(8) nieuw onderdeel aluminium = geheel voorzien van grondlaag en coaten
(9) betreft smeedijzeren voeten van balusters = smeedijzeren voet vervangen voor RVS voet en RVS draadeind

Mastcode BBM (werkomschrijving)	Lichtpuntnummers conform DTA blad 2	Mastcode BBM (werkomschrijving)	Lichtpuntnummers conform DTA blad 2
N-MAS-01	023315	Z-MAS-01	023326.101
N-LAN-01	023316	Z-LAN-01	023325
N-MAS-02	023317	Z-MAS-02	023324.101
N-LAN-02	023318	Z-LAN-02	023323
N-LAN-03	023319	Z-LAN-03	023322
N-SLAG-01	023320.101	Z-SLAG-01	0233321.101
N-MAS-03		Z-MAS-03	
N-Slag-02	023306.101	Z-MAS-04	
N-LAN-04	023305	Z-SLAG-02	023307.101
N-LAN-05	023304	Z-LAN-04	023308
N-MAS-04	023303.101	Z-LAN-05	023309
N-LAN-06	023302	Z-MAS-05	023310.101
N-LAN-07	023301	Z-LAN-06	023311
N-MAS-05	023300	Z-LAN-07	023312
		Z-MAS-06	030845.101

wijziging A: werkpakket I scope wijziging verwerken

wijziging B: Locatie masten aanpassen en tabel toevoegen.

wijziging C: werkpakket I scope wijziging verwerken

Mast, oude locatie

Mast, nieuwe locatie

ALGEMEEN:

ALLE MAATVOERING IN HET WERK TE CONTROLEREN
De restauratiewerkzaamheden van de Berlagebrug zullen in 2 werkpakketten worden uitgevoerd:
De werkzaamheden van werkpakket 1: betreffen de restauratiewerkzaamheden waarbij de brug zal moeten worden afgesloten. De werkzaamheden van werkpakket 2: hierbij kan de brug (gedeeltelijk) in gebruik genomen worden. werkpakket 1 en 2. Het nummer verwijst niet naar een volgorde van uitvoering.

Tekeningen zijn een schematische/theoretische weergave van de werkelijkheid
Tekeningen gebaseerd op de bestaande toestand digitaal aangeleverd door Amsterdam Ingenieursbureau.
Voor de exacte locatie (bestaand en nieuw) van de verschillende masten verwijzen naar de tekening: 32722-03 DTA van Gemeente Amsterdam.

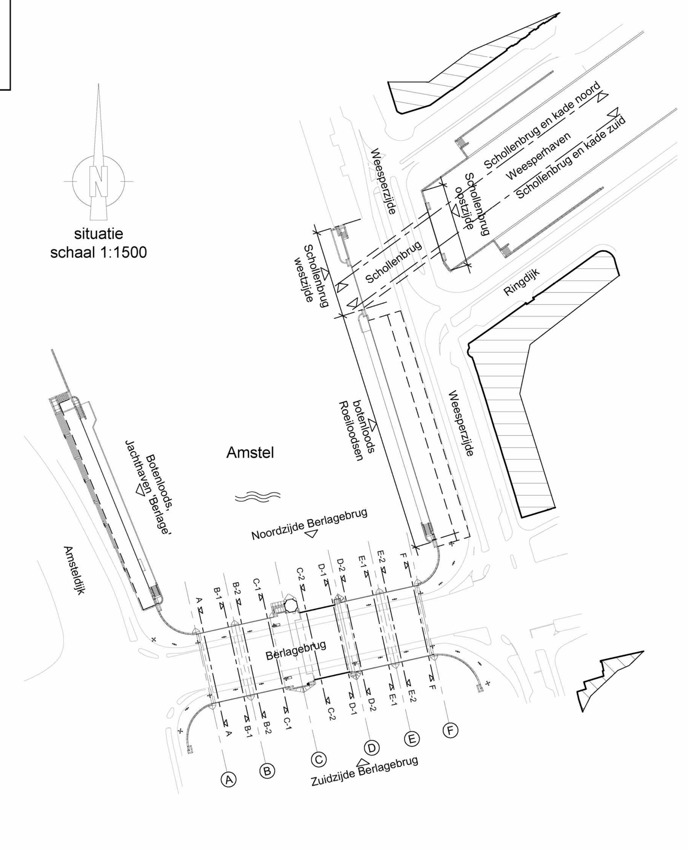

situatie
schaal 1:1500

BBM
restauratieachitectuur
bouwkundige adviezen
natuursteen adviezen
bouwkundige ondersteuning projecten
haalbaarheidsonderzoeken
onderhoudsplannen
directievoering
toezicht

restauratiearchitectuur BBM Elftweg 2 4941 VP Raamsdonksveer
T. 0162-512688 E. info@rabbm.nl

Opdrachtgever:	Gemeente Amsterdam 1000 AE Amsterdam
Project:	Berlagecomplex Civiel Amsterdam
Omschrijving:	Restauratie Berlagebrug (werkpakket I)
werkpakket:	Maatregelentek. (indiening en aanbesteding)
Onderdeel:	Overzicht plattegrond
Projectnr.:	554-1A
Tekeningnr.:	MT-01

		ref.	gewijzigd	getek.	ref.	gewijzigd	getek.
datum:	10-08-2020	A	02-10-'20	KW	E		
schaal:	1:100	B	09-11-'20	KW	F		
getekend:	EM	C	08-12-'20	KW	G		
formaat:	A0	D			H		

Alle rechten voorbehouden ©