

BESTAAND + SLOOP

hp architecten

Keilestraat 9^f 3029 BP Rotterdam
t 010 476 40 60

ANAROCHA ARCHITECTURE


Oostduinplein 258 2596 JS Den Haag
t 6.1.2.e

werk hp2007_Haarlemmerpl.
fase OV
datum 5 oktober 2021

onderwerp kelder SLOOP
schaal 1:100 (A3)
wijziging

tek.nr: **OV_bK01**

van deze tekening bezitten wij het auteursrecht. zij mag niet zonder onze voorafgaande uitdrukkelijke toestemming worden gebruikt, vernieuwvuldigd, of aan derden ter beschikking worden gesteld.

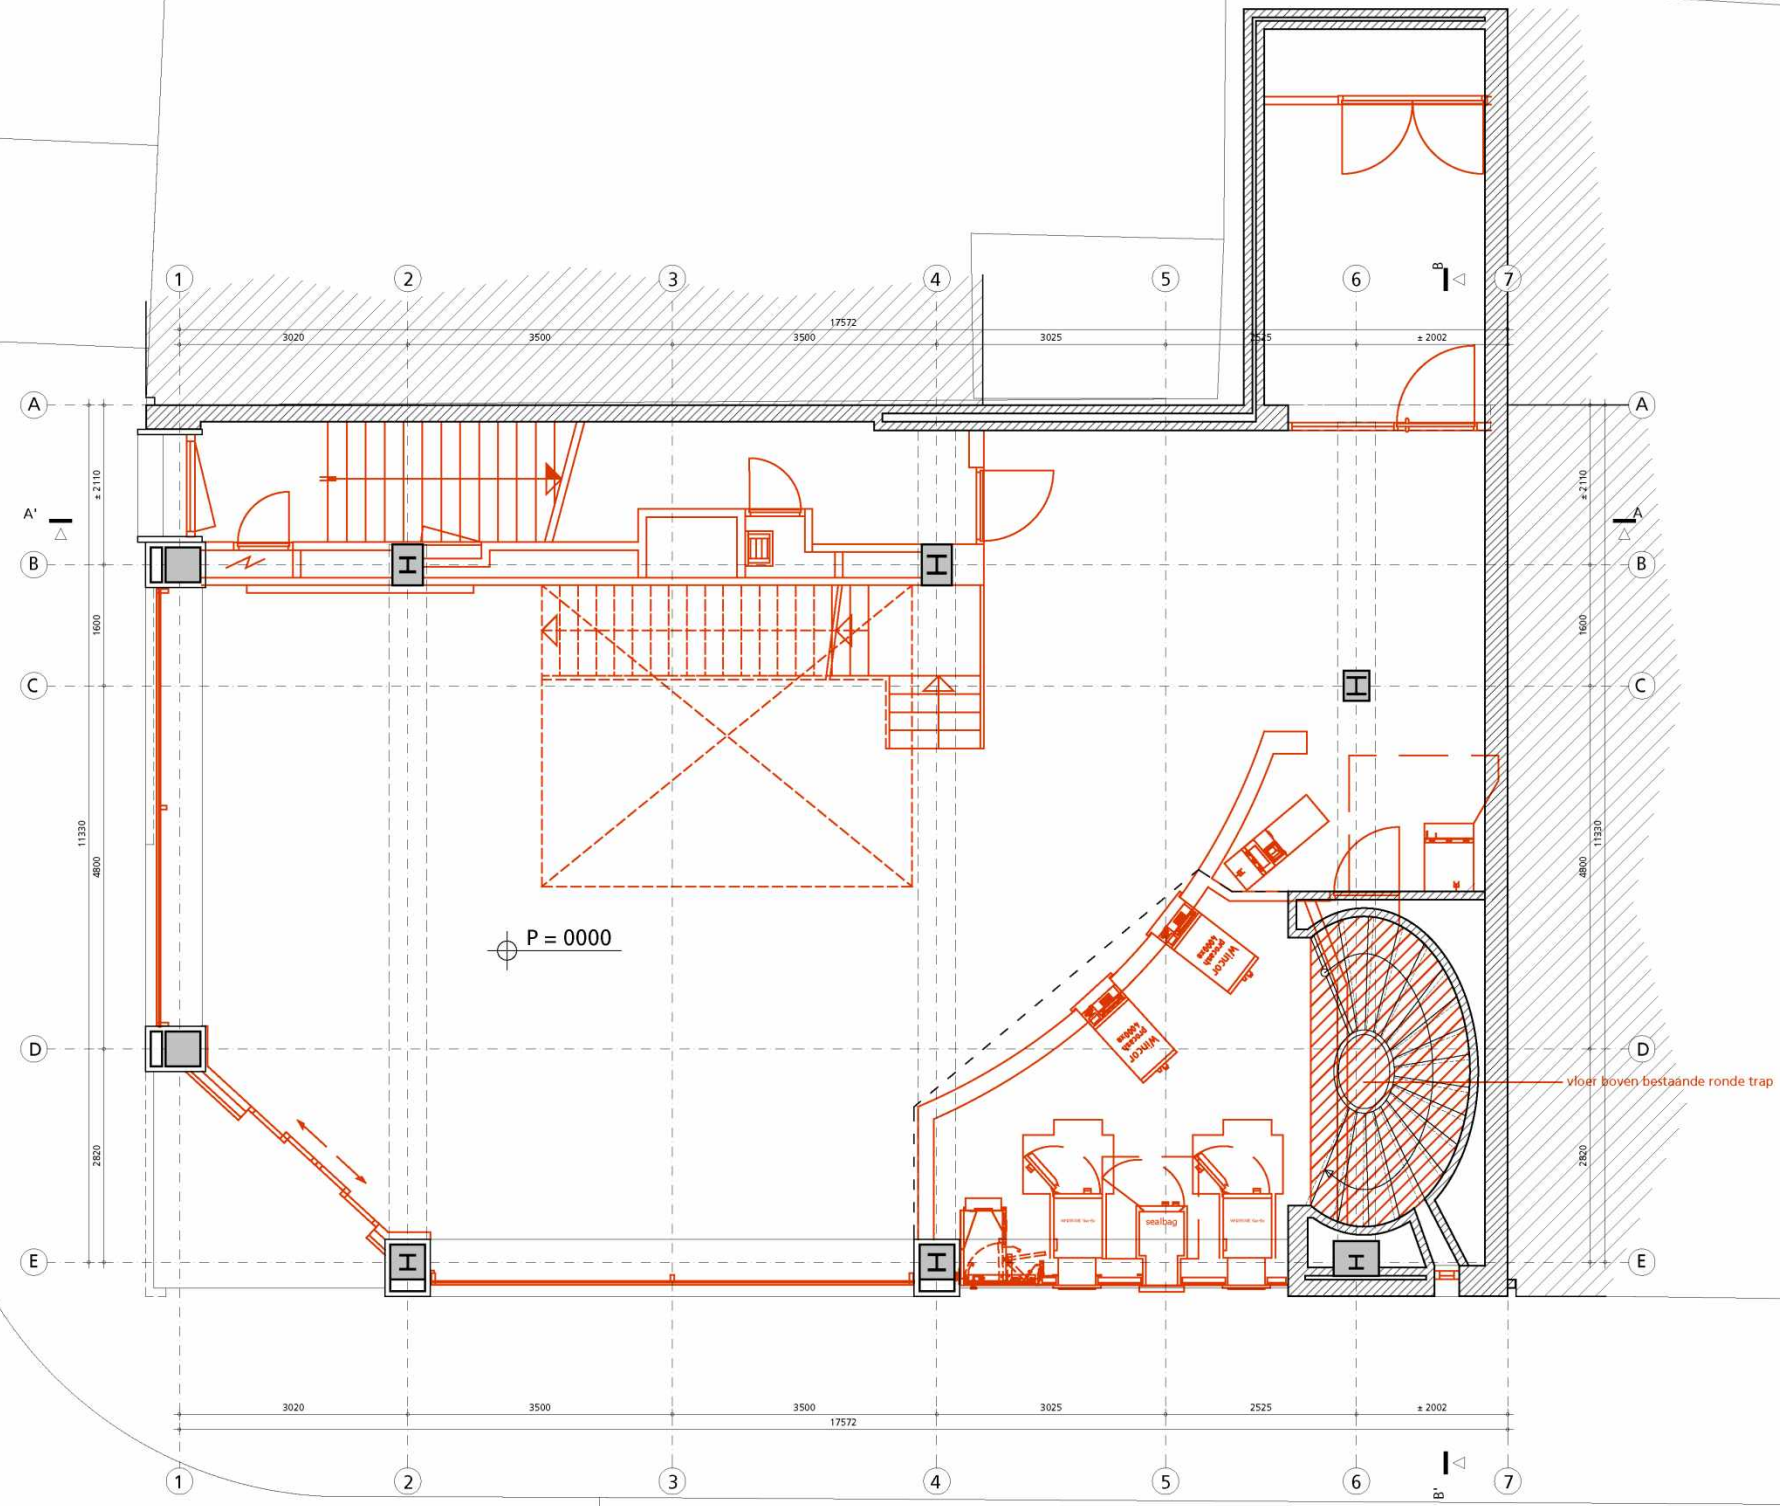


hp architecten
 Keilestraat 9 f 3029 BP Rotterdam
 t 010 476 40 60

ANAROCHA ARCHITECTURE
 Oostduinplein 258 2596 JS Den Haag
 t 5.1.2.e


werk	hp2007_Haarlemmerpl.	onderwerp	begane grond SLOOP	tek.nr:	OV_bP00
fase	OV	schaal	1:100 (A3)		
datum	5 oktober 2021	wijziging			

van deze tekening bezitten wij het auteursrecht. zij mag niet zonder onze voorafgaande uitdrukkelijke toestemming worden gebruikt, vernenigvuldigd, of aan derden ter beschikking worden gesteld.

BESTAAND + SLOOP


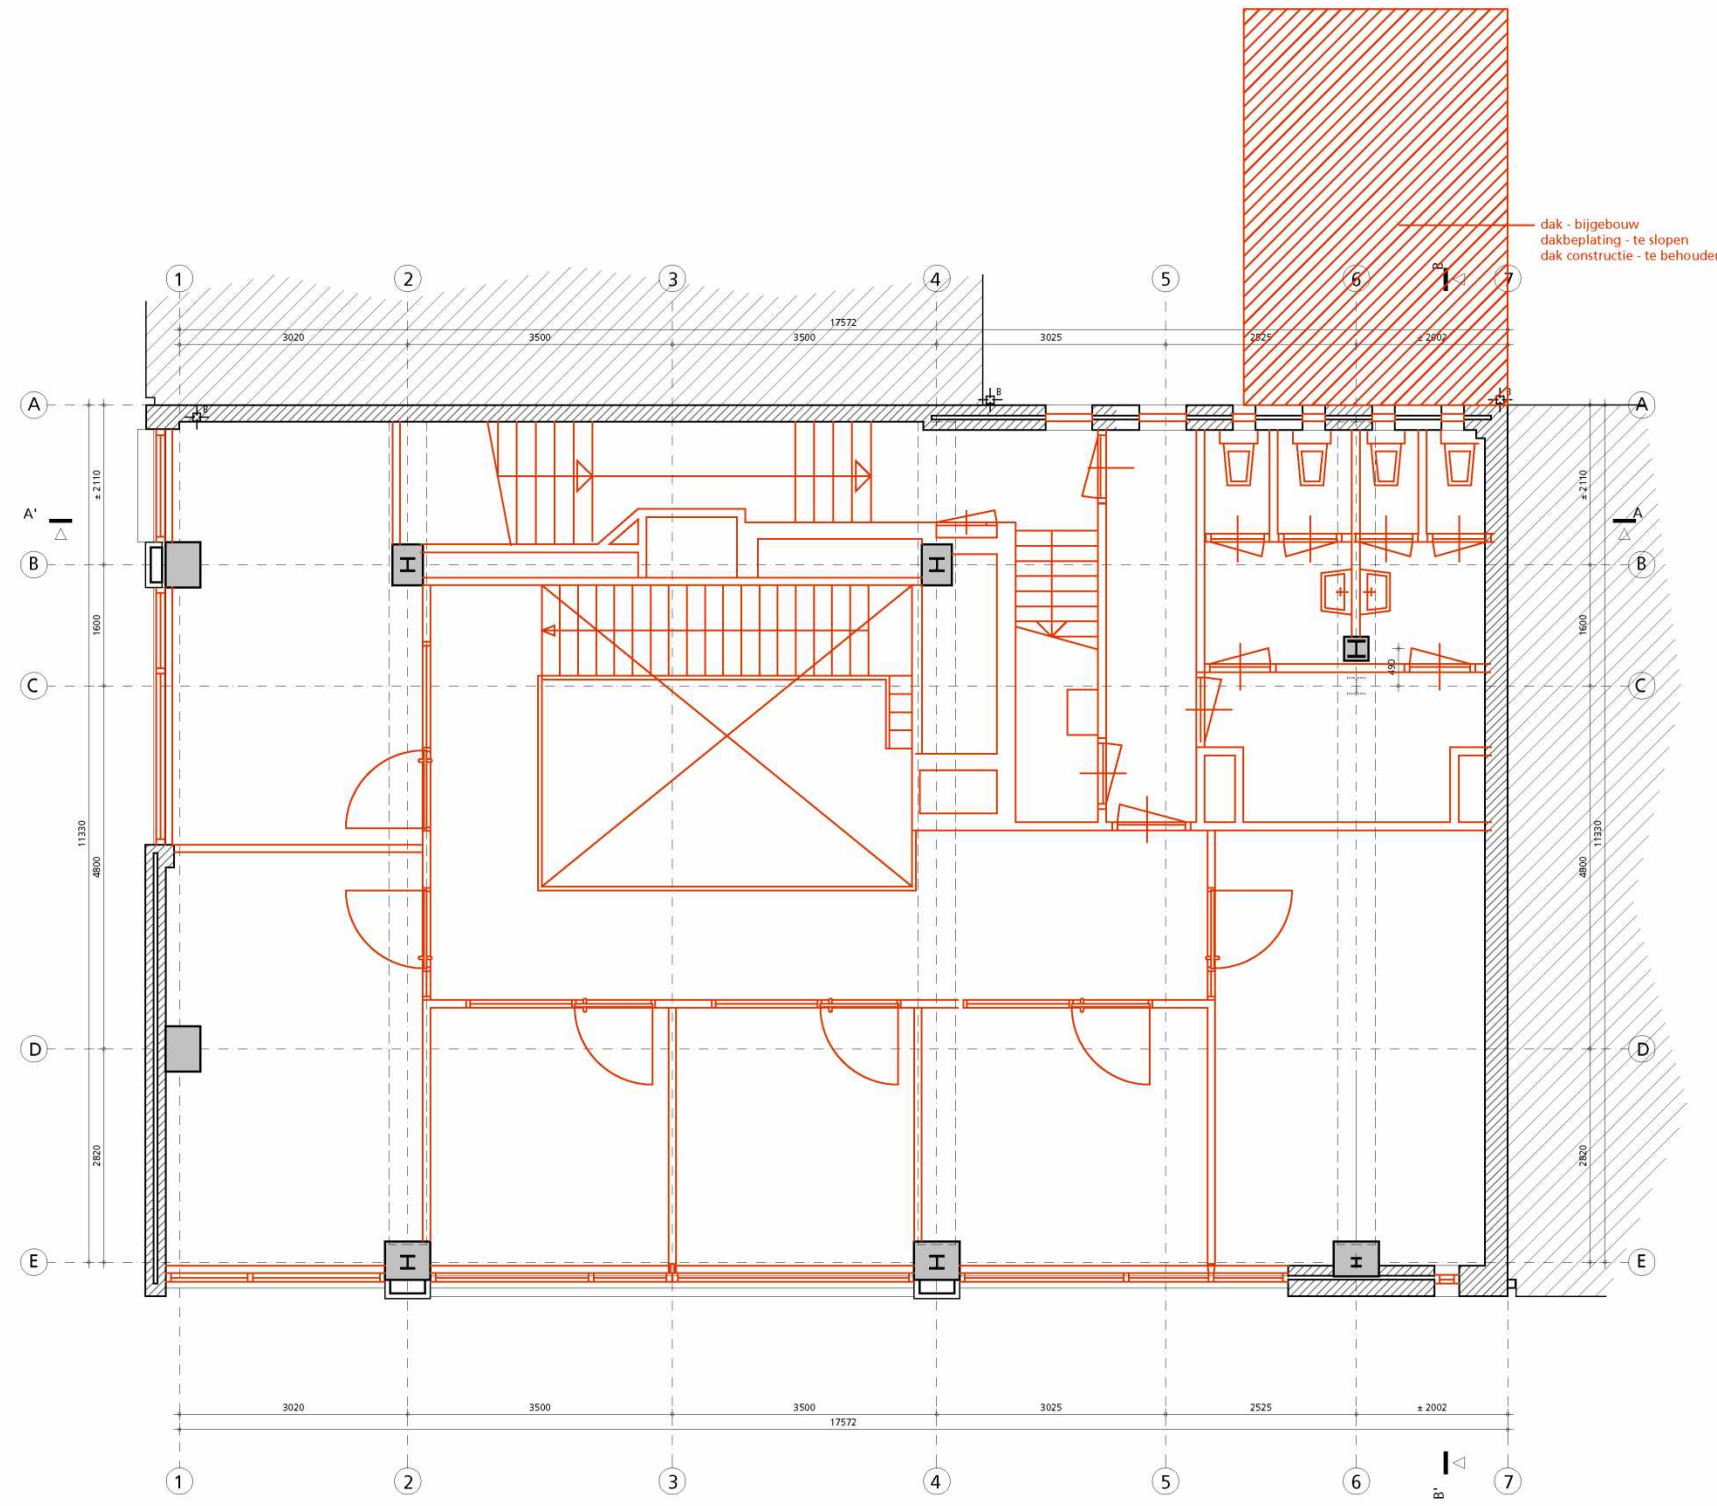


dak - bijgebouw
dakbeplating - te slopen
dak constructie - te behouden

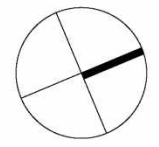


BESTAAND + SLOOP

hp architecten Keilestraat 9 ^f 3029 BP Rotterdam t 010 476 40 60	ANAROCHA ARCHITECTURE Oostduinplein 258 2596 JS Den Haag t 6.1.2.e	werk hp2007_Haarlemmerpl.	onderwerp 1e verdieping SLOOP	tek.nr: OV_bP01
		fase OV	schaal 1:100 (A3)	
datum 5 oktober 2021		wijziging		
<small>van deze tekening bezitten wij het auteursrecht. zij mag niet zonder onze voorafgaande uitdrukkelijke toestemming worden gebruikt, of aan derden ter beschikking worden gesteld.</small>				

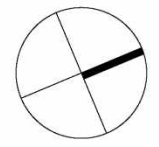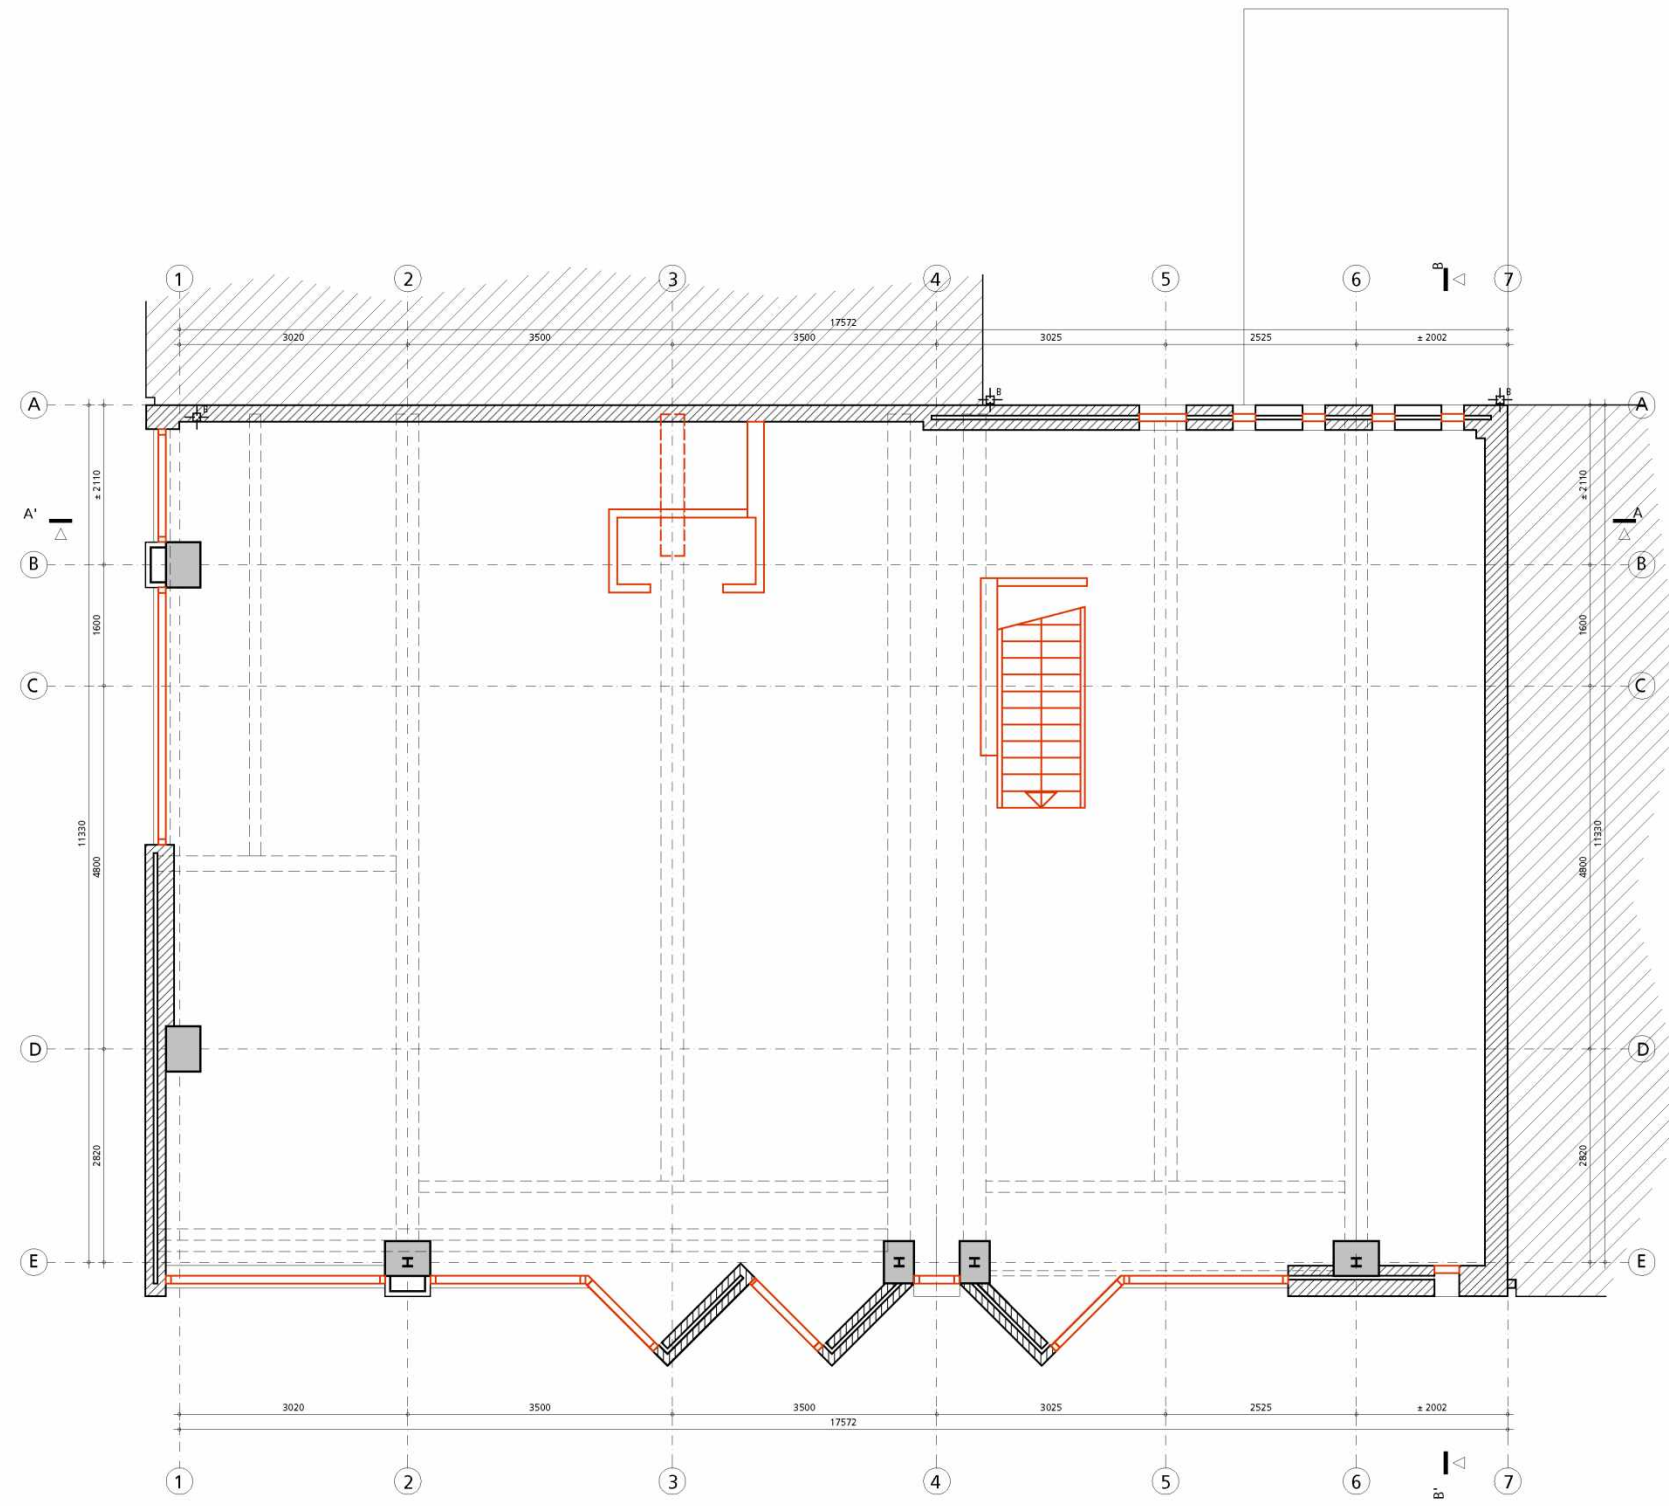


BESTAAND + SLOOP

hp architecten Keilestraat 9 ^f 3029 BP Rotterdam t 010 476 40 60	ANAROCHA ARCHITECTURE Oostduinplein 258 2596 JS Den Haag t 6.1.2.e	werk hp2007_Haarlemmerpl.	onderwerp 2e verdieping SLOOP	tek.nr: OV_bP02
		fase OV	schaal 1:100 (A3)	
		datum 5 oktober 2021	wijziging	
<small>van deze tekening bezitten wij het auteursrecht. zij mag niet zonder onze voorafgaande uitdrukkelijke toestemming worden gebruikt, of aan derden ter beschikking worden gesteld.</small>				

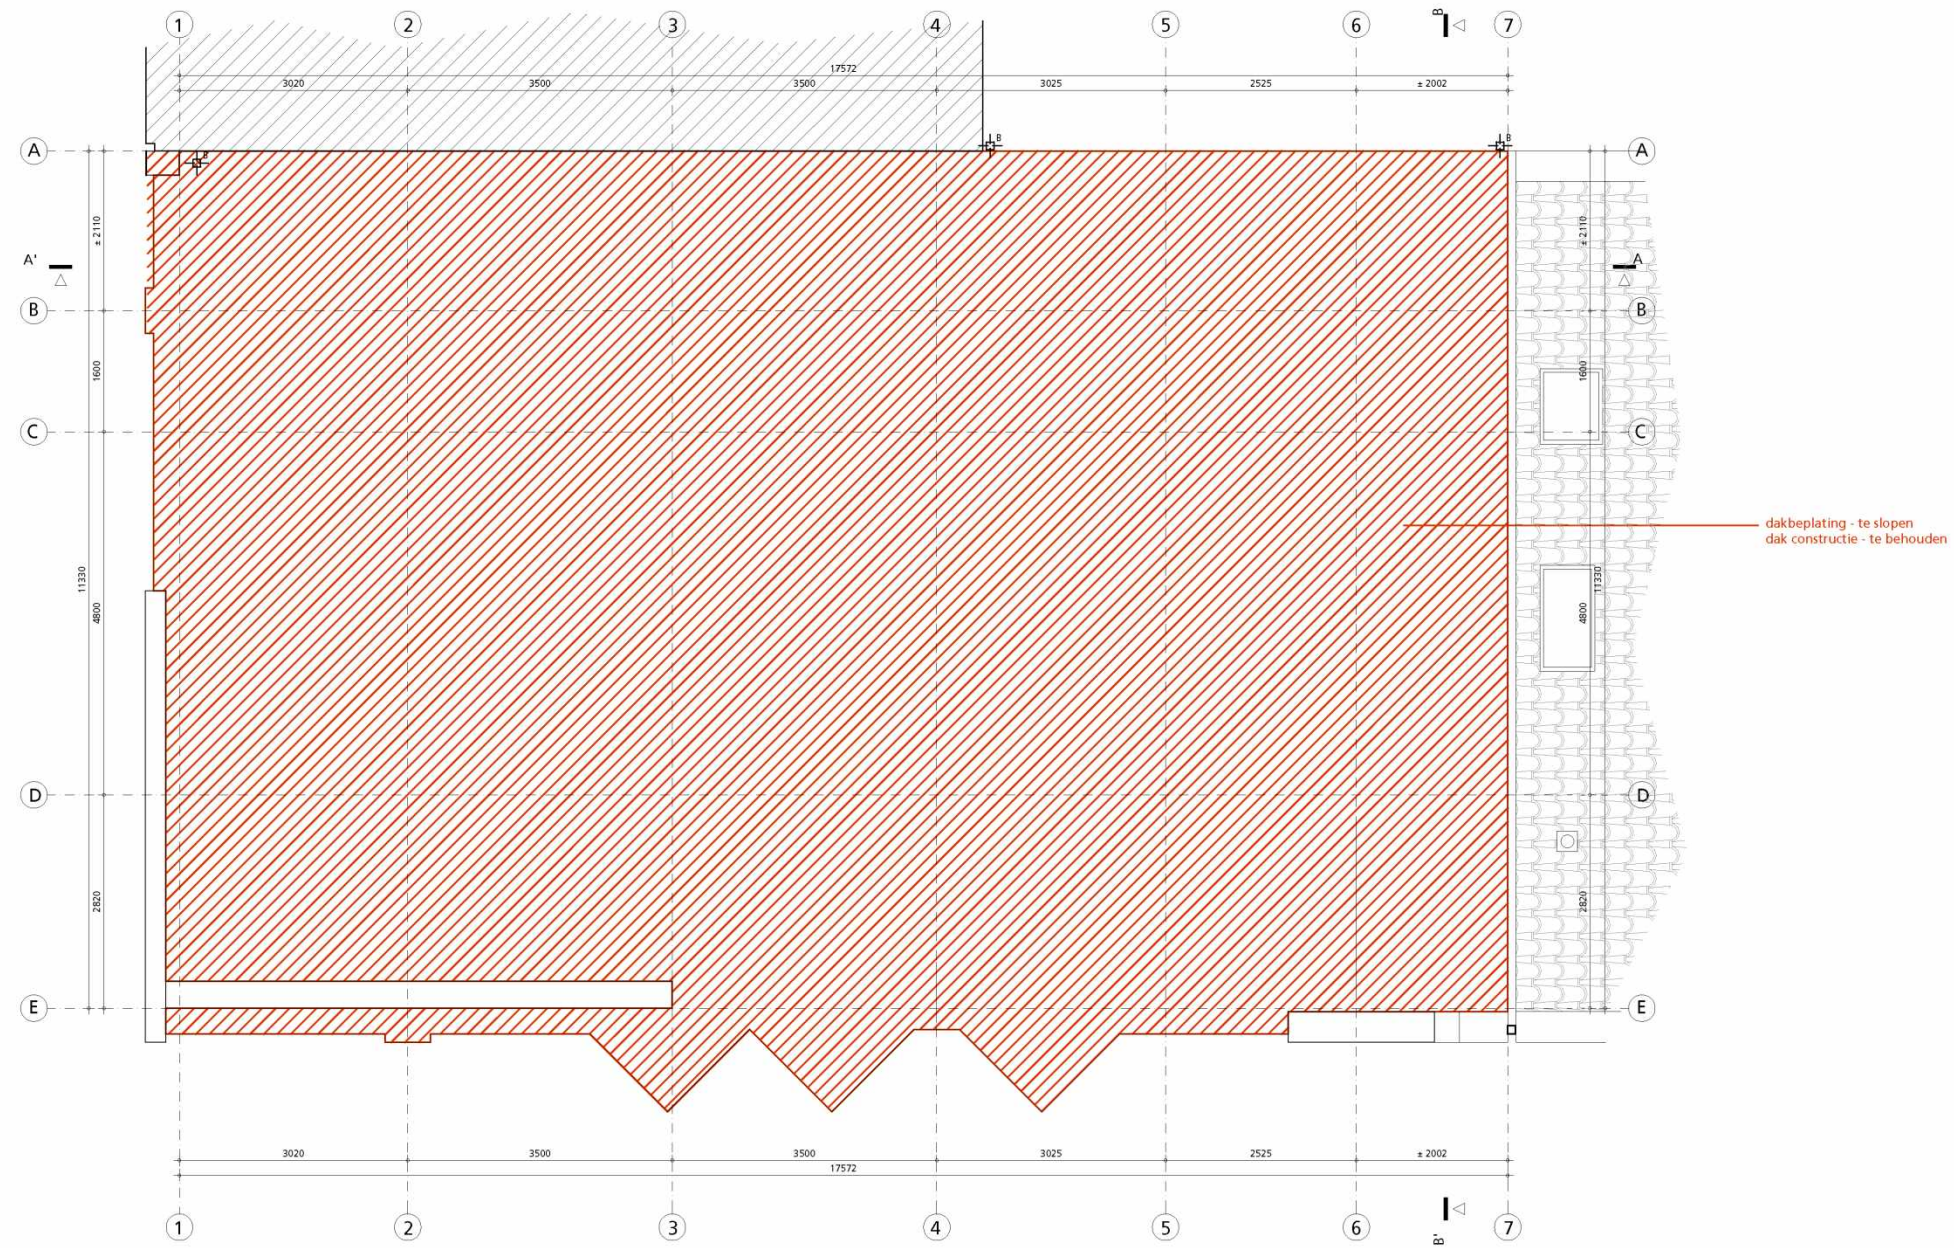

BESTAAND + SLOOP

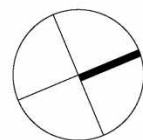

hp architecten

Keillestraat 9^f 3029 BP Rotterdam
t 010 476 40 60

ANAROCHA ARCHITECTURE

Oostduinplein 258 2596 JS Den Haag
t 5-1-2-e

werk
fase
datum


hp2007_Haarlemmerpl.
OV
5 oktober 2021

onderwerp
schaal
wijziging

dak overzicht
1:100 (A3)

tek.nr: **OV_bP03**

van deze tekening bezitten wij het auteursrecht. zij mag niet zonder onze voorafgaande uitdrukkelijke toestemming worden gebruikt, of aan derden ter beschikking worden gesteld.

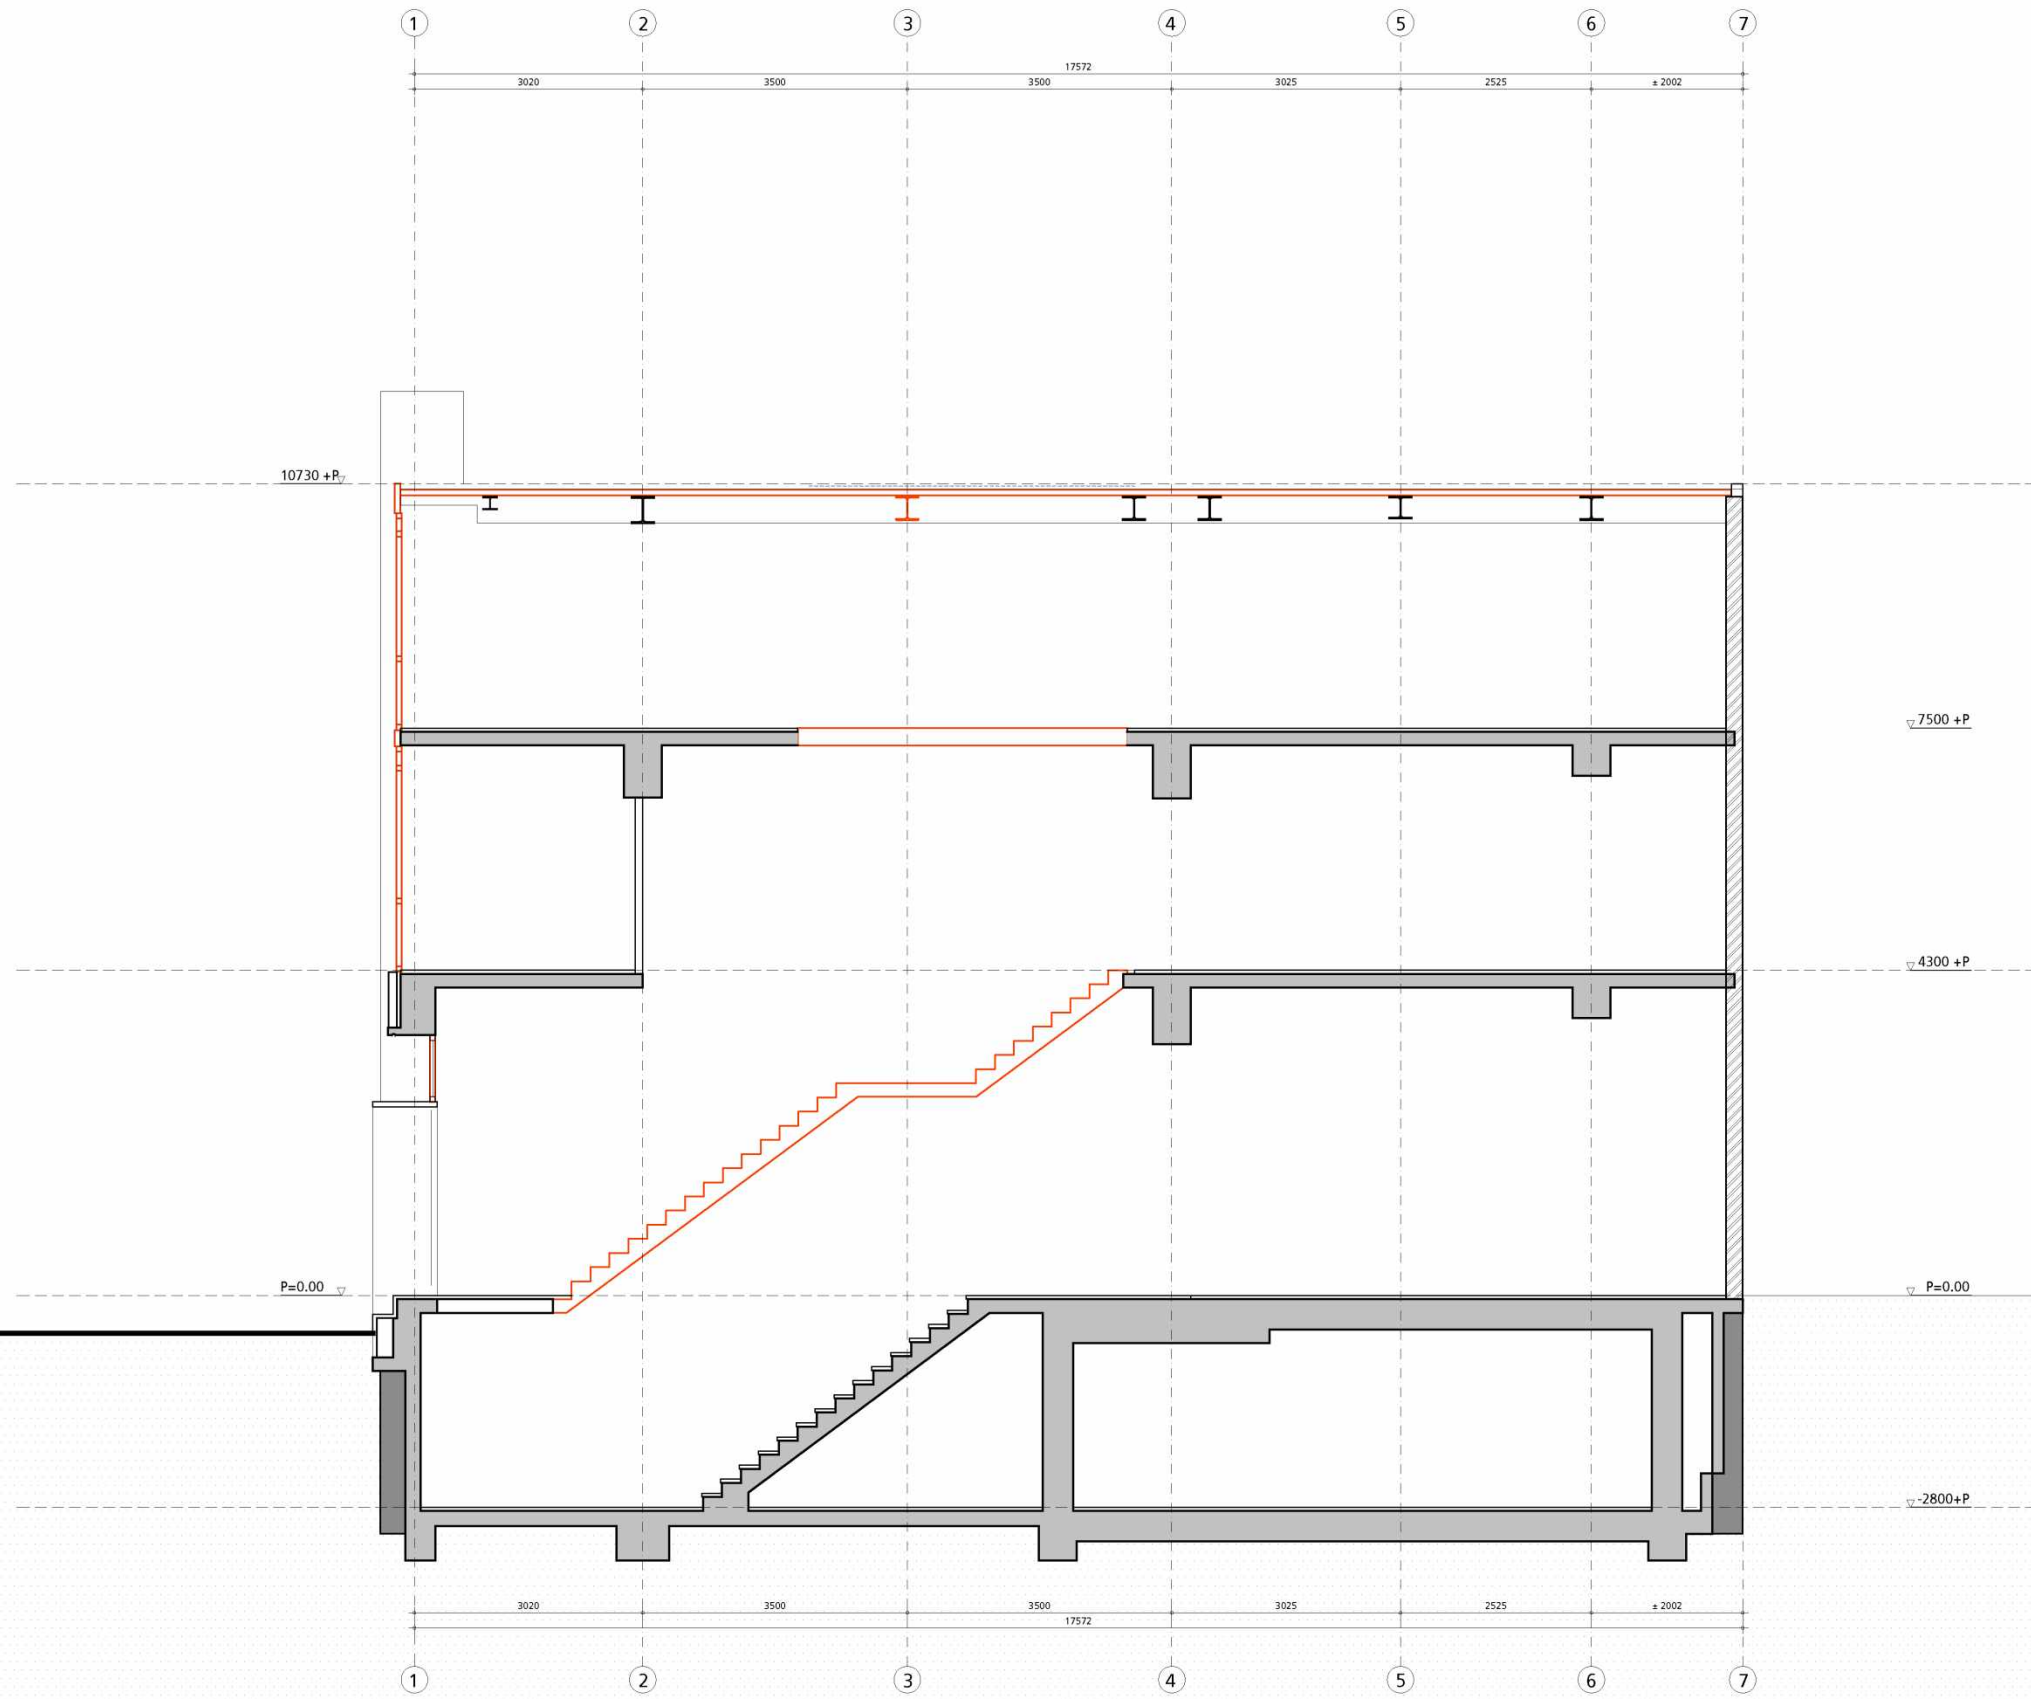

BESTAAND + SLOOP

hp architecten

Keilestraat 9^f 3029 BP Rotterdam
t 010 476 40 60

ANAROCHA ARCHITECTURE

Oostduinplein 258 2596 JS Den Haag
t 6.1.2.e

werk
fase
datum


hp2007_Haarlemmerpl.
OV
5 oktober 2021

onderwerp
schaal
wijziging

doorsnede AA'
1:100 (A3)

tek.nr: **OV_bD01**

van deze tekening bezitten wij het auteursrecht. zij mag niet zonder onze voorafgaande uitdrukkelijke toestemming worden gebruikt, vernoemd, of aan derden ter beschikking worden gesteld.

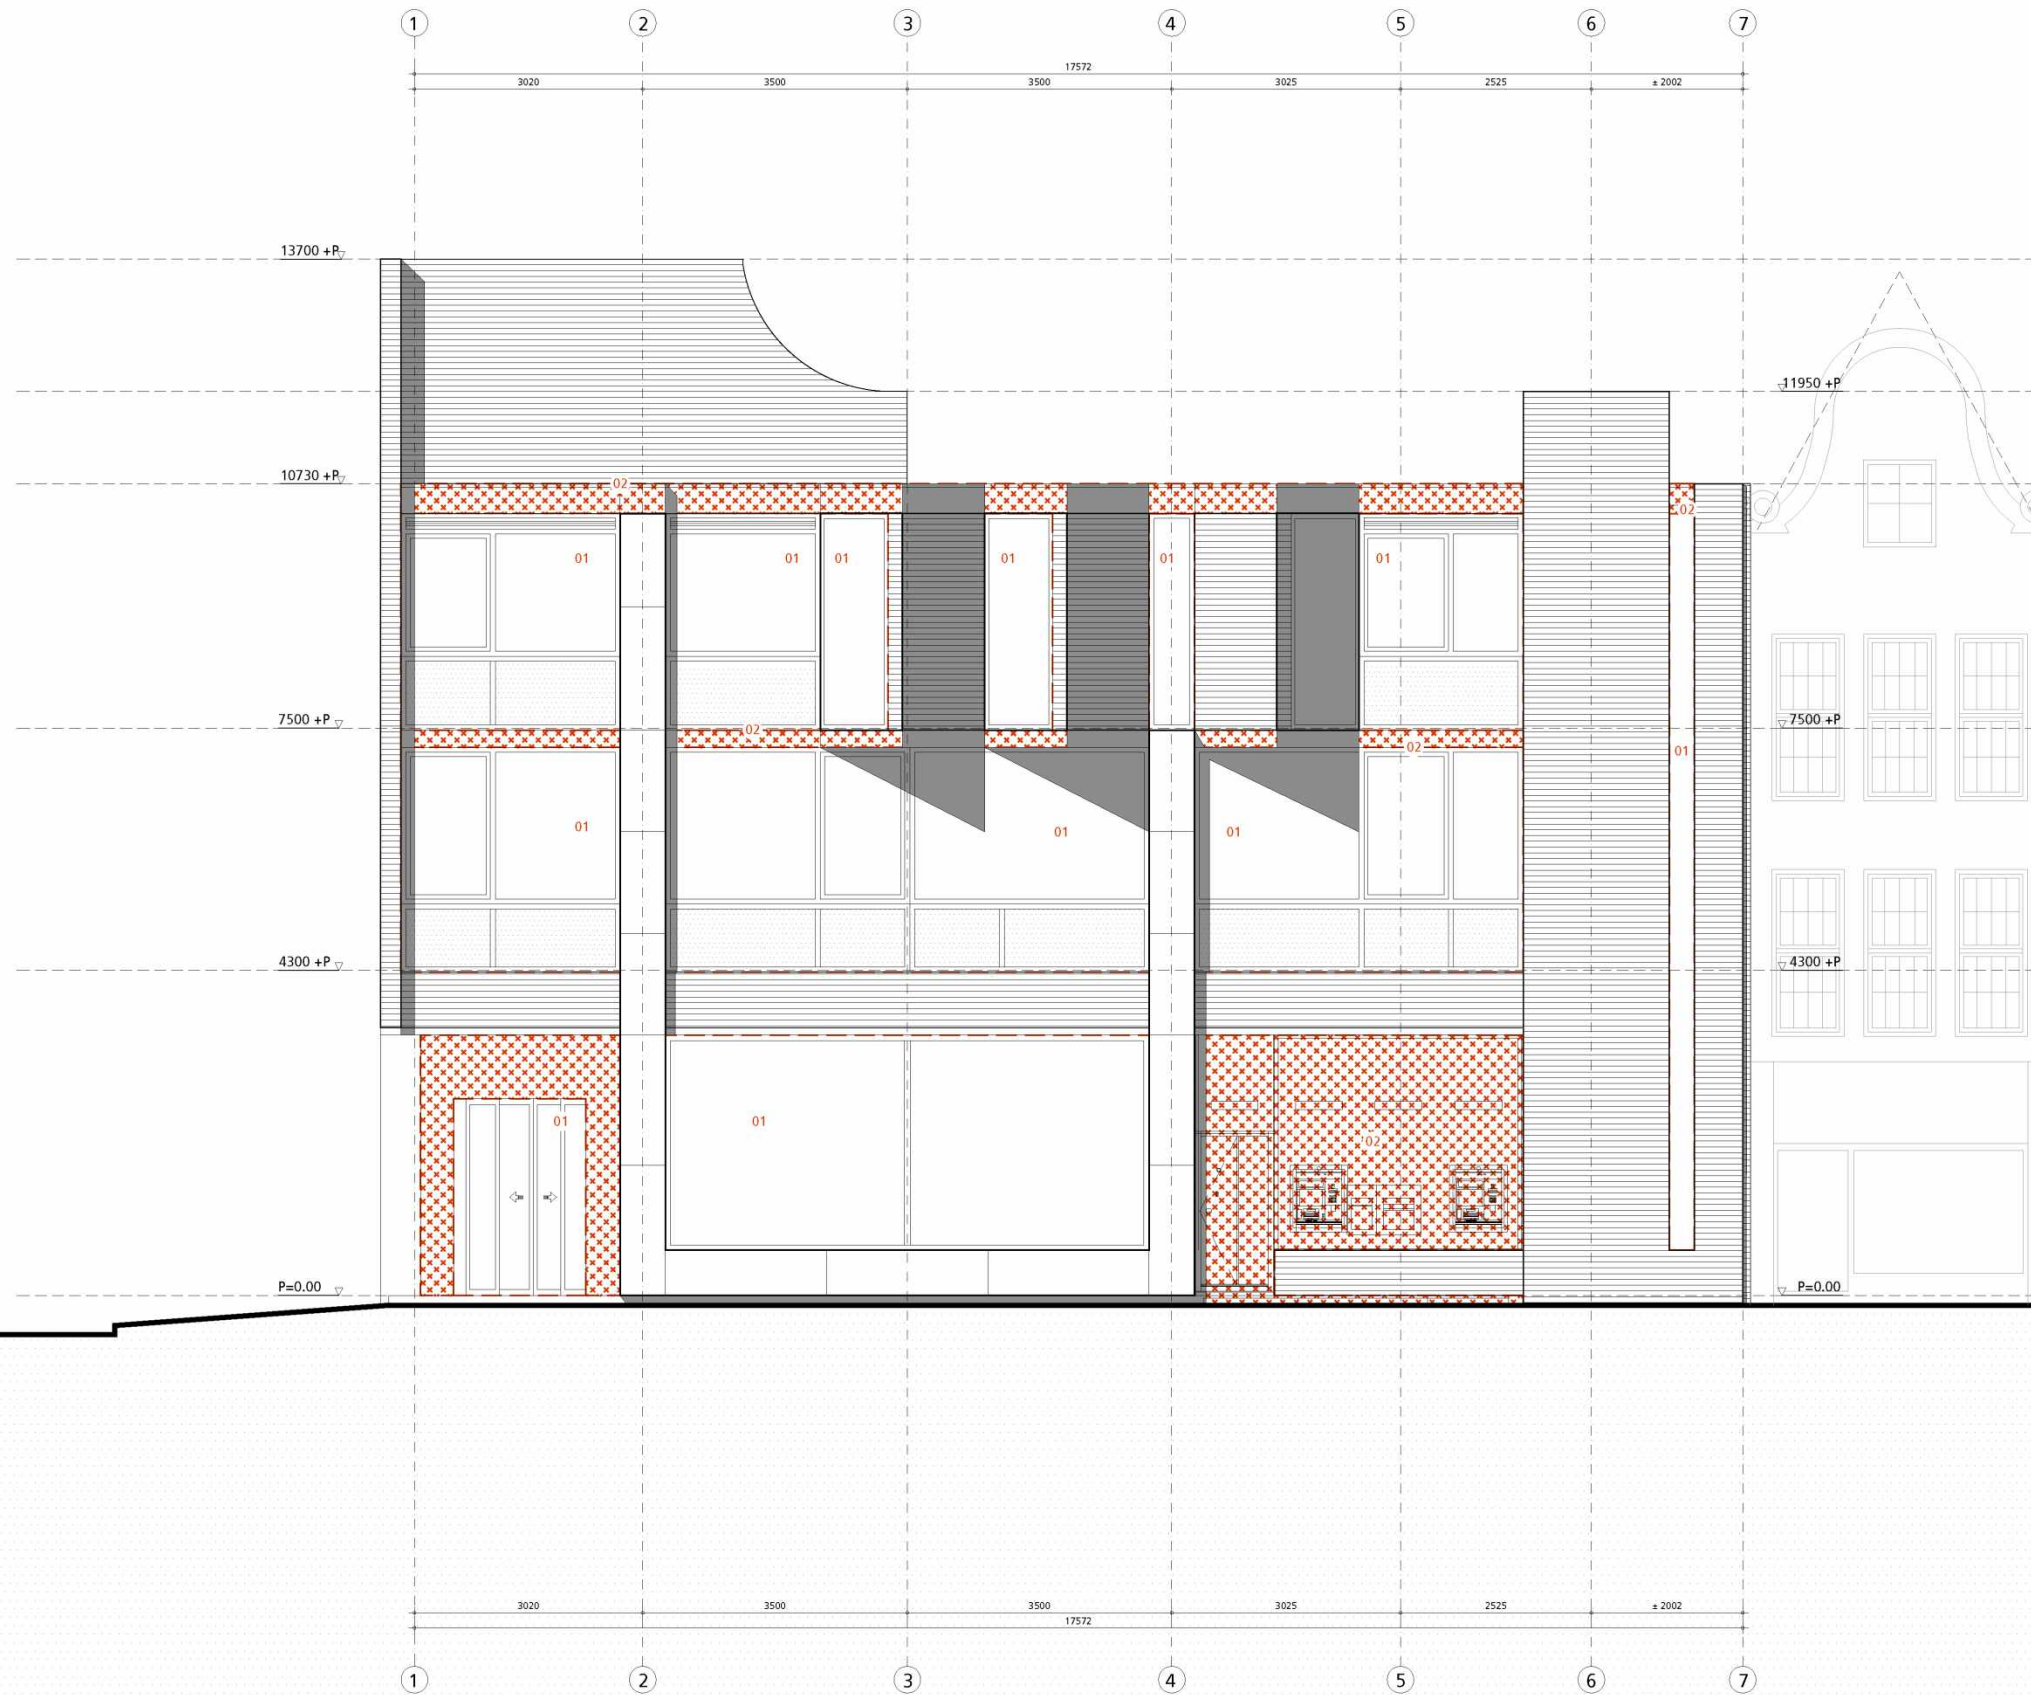

1. (niet originele) kozijnen te verwijderen
2. (niet originele) afwerk materiaal te verwijderen
3. (originele) metselwerk te slopen - t.b.v. nieuwe gevelopeningen - alleen in de achtergevel!

HAARLEMMERDIJK

BESTAAND + SLOOP

hp architecten

Keilestraat 9^f 3029 BP Rotterdam
t 010 476 40 60

ANAROCHA ARCHITECTURE

Oostduinplein 258 2596 JS Den Haag
t 5.1.2.e

werk
fase
datum

hp2007_Haarlemmerpl.
OV
5 oktober 2021

onderwerp
schaal
wijziging

gevel H-dijk (bestaand)
1:100 (A3)

tek.nr: **OV_bG01**

van deze tekening bezitten wij het auteursrecht. zij mag niet zonder onze voorafgaande uitdrukkelijke toestemming worden gebruikt, of aan derden ter beschikking worden gesteld.



ACHTERGEVEL



HAARLEMMERPLEIN

BESTAAND + SLOOP

1. (niet originele) kozijnen te verwijderen
2. (niet originele) afwerk materiaal te verwijderen
3. (originele) metselwerk te slopen - t.b.v. nieuwe gevelopeningen - alleen in de achtergevel!

hp architecten

Keilestraat 9^f 3029 BP Rotterdam
t 010 476 40 60

ANAROCHA ARCHITECTURE

Oostduinplein 258 2596 JS Den Haag
t 5.1.2.e

werk
fase
datum

hp2007_Haarlemmerpl.
OV
5 oktober 2021

onderwerp
schaal
wijziging

gevel H-plein (bestaand)
1:100 (A3)

tek.nr: **OV_bG02**

van deze tekening bezitten wij het auteursrecht. zij mag niet zonder onze voorafgaande uitdrukkelijke toestemming worden gebruikt, verneniguldigd, of aan derden ter beschikking worden gesteld.