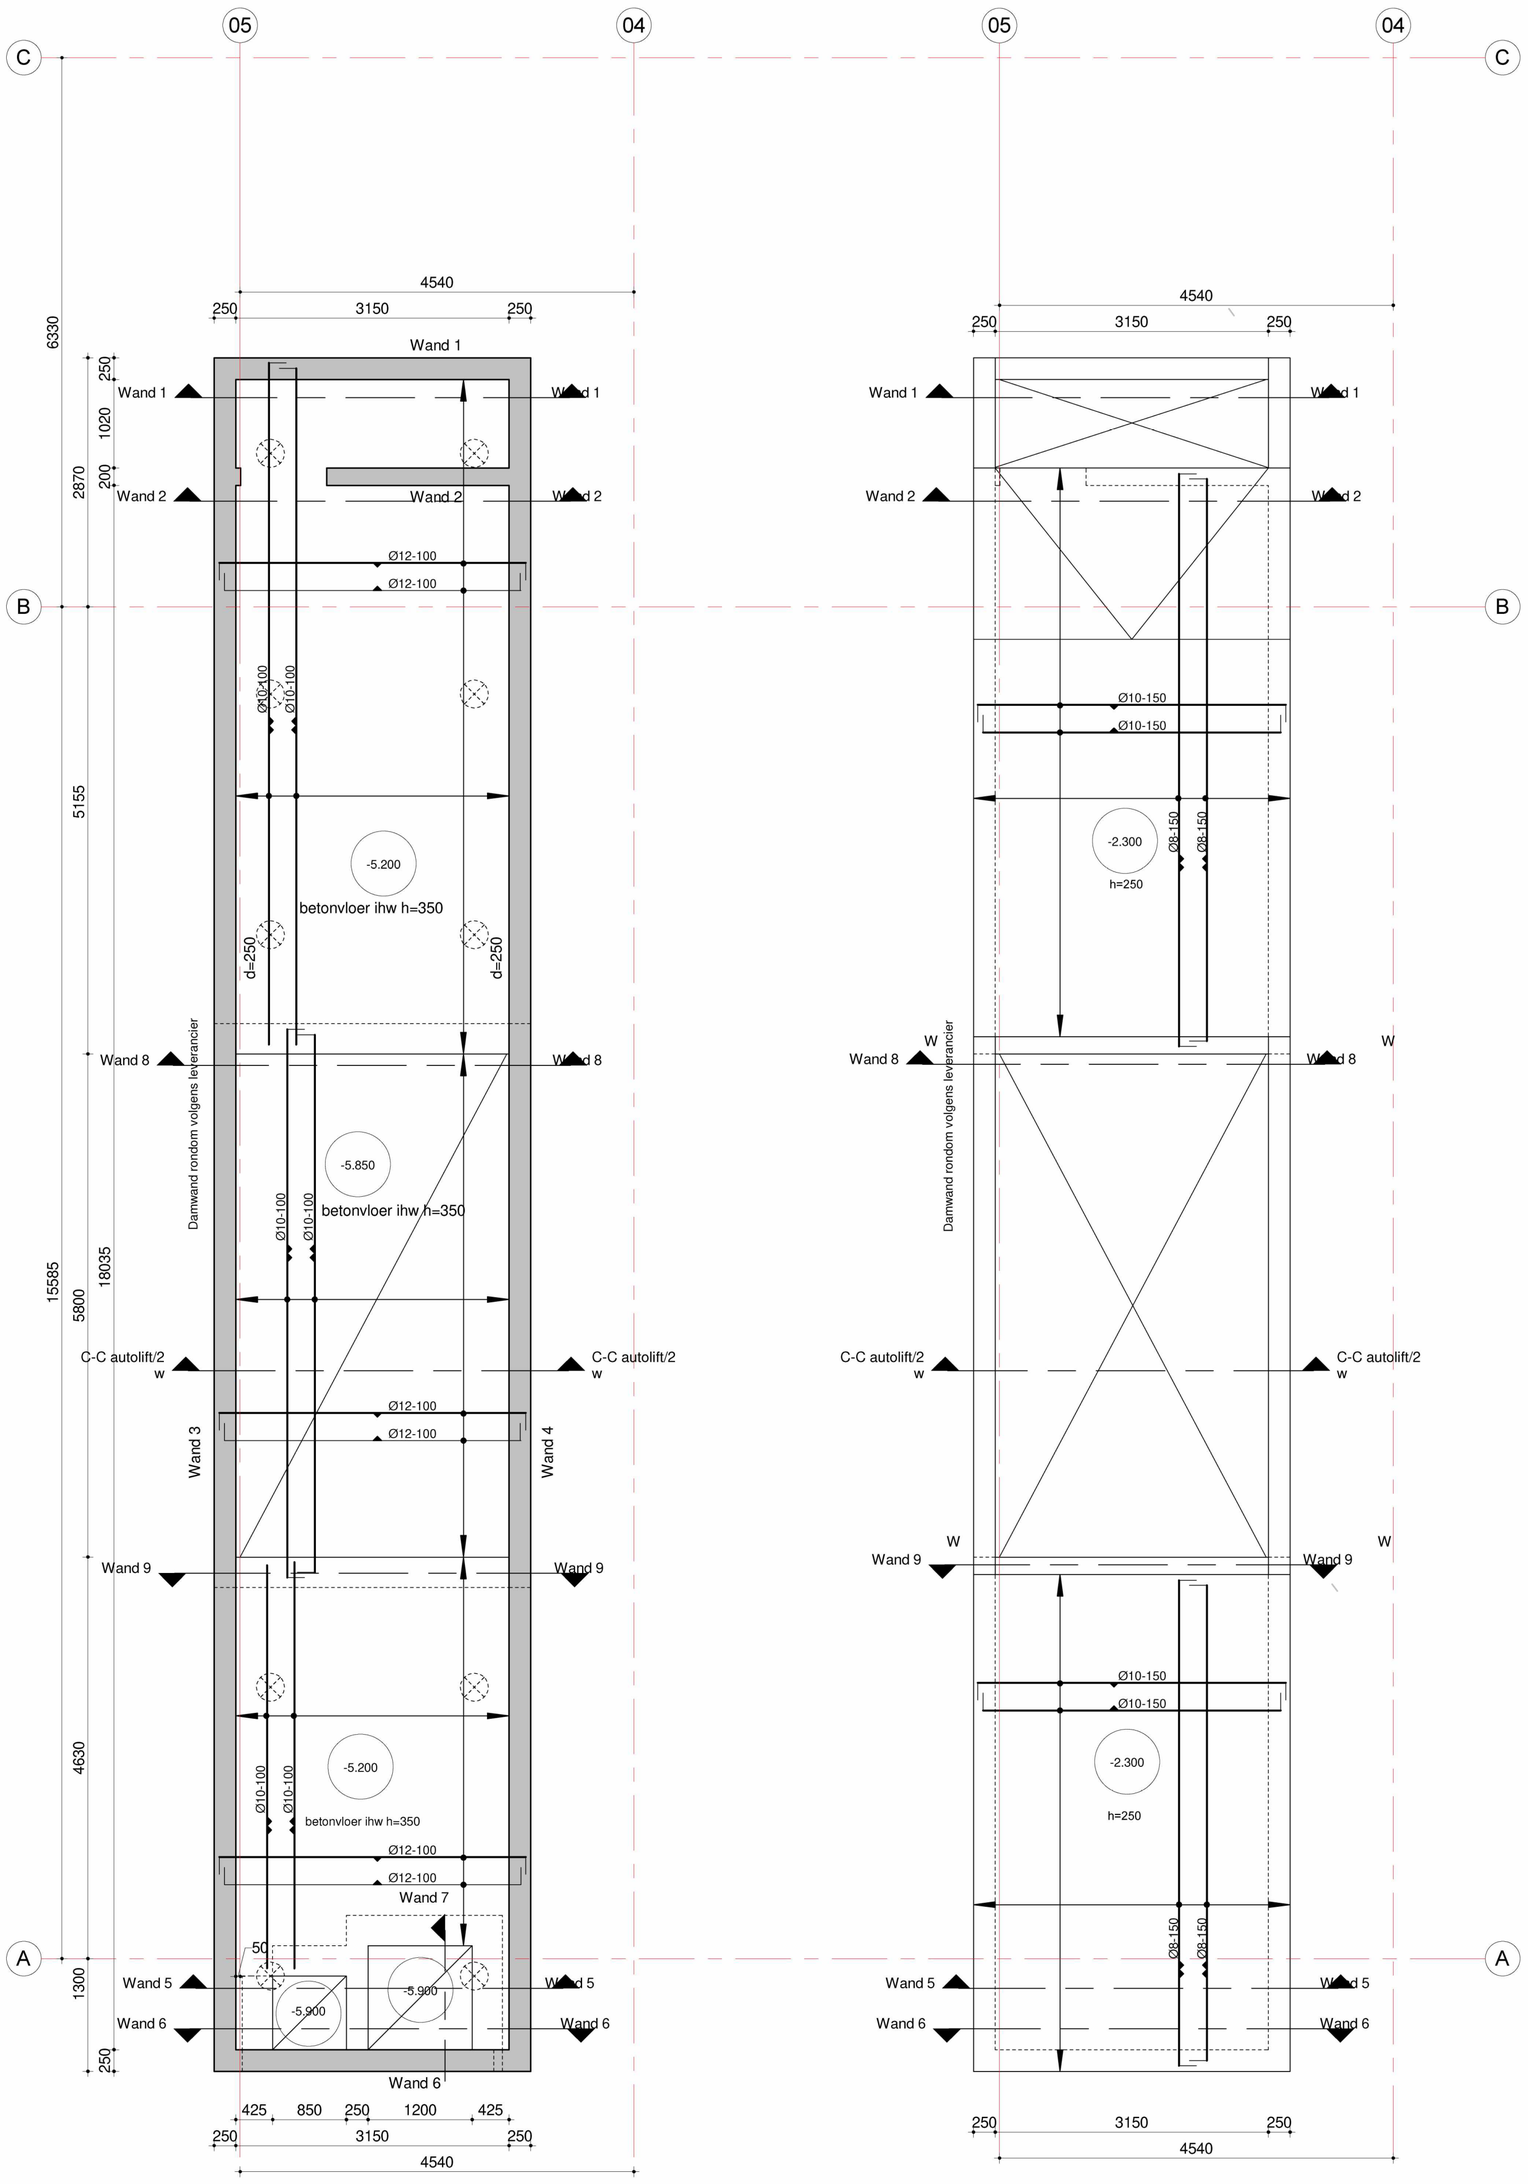

Keldervloer nivo

Kelderdek nivo

Deze tekening alleen te gebruiken voor wapening

laslengte wapening: tenzij anders aangegeven

van toepassing: NEN-EN 1992

diameter:	laslengte:	diameter:	laslengte:	diameter:	laslengte:
Ø 6		Ø 12	650mm	Ø 25	
Ø 8	400mm	Ø 16		Ø 32	
Ø 10	550mm	Ø 20		Ø 40	

opmerkingen:

algemene betongegevens:

van toepassing: NEN- EN 1992

kwaliteit : C30/37
milieuklasse: XD1, XC3

staalkwaliteit: B500B

dekking balken/poer: | dekking kolommen: | dekking wanden: | dekking vloeren:

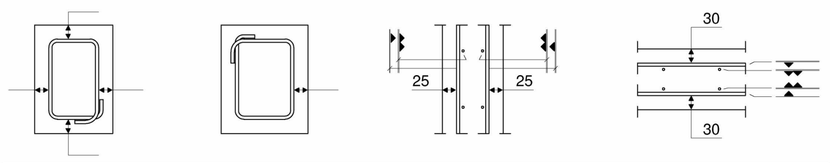

de dekking dient minimaal gelijk te zijn aan de staafdiameter
indien de staven groter dan Ø25 zijn, dient de dekking minimaal 1,5x de staafdiameter te zijn

opmerkingen:

Algemeen:

- Alle maten in het werk te meten en controleren.

datum 21-11-2019 | fase WERK | status Definitief

VAN ROSSUM RAADGEVENDE INGENIEURS

Van Rossum Raadgevende Ingenieurs bv
Amsterdam

ir. [redacted] ci
ir. [redacted] ci

Postbus 37290
1030 AG Amsterdam
tel. 020 - 615 37 11

amsterdam@vanrossumbv.nl
www.vanrossumbv.nl

project
van Eeghenstraat 104 Amsterdam

architect
OZ Amsterdam

opdrachtgever
[redacted]

Autolift
Wapening

schaal 1:50 | projectleider [redacted] | akkoord
formaat A1 | getekend [redacted]
ordernr. 9332 | bouwdeel WE | fase K2 | niveau 00 | volgnr. 1 | revisie w