
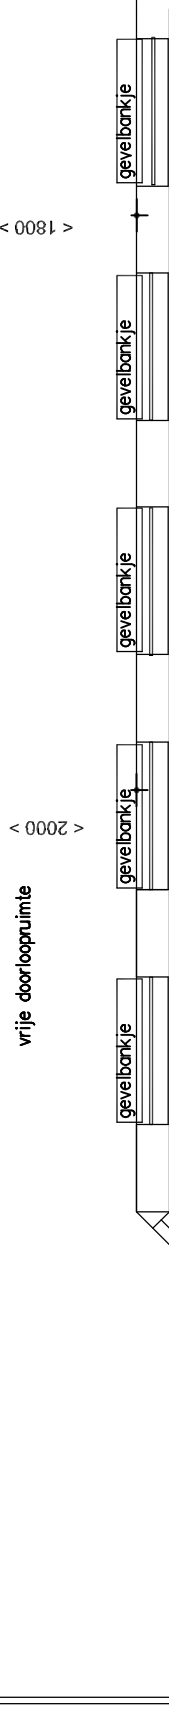


2de Jan Steenstraat

terras uitbreiding Pizza Beppe

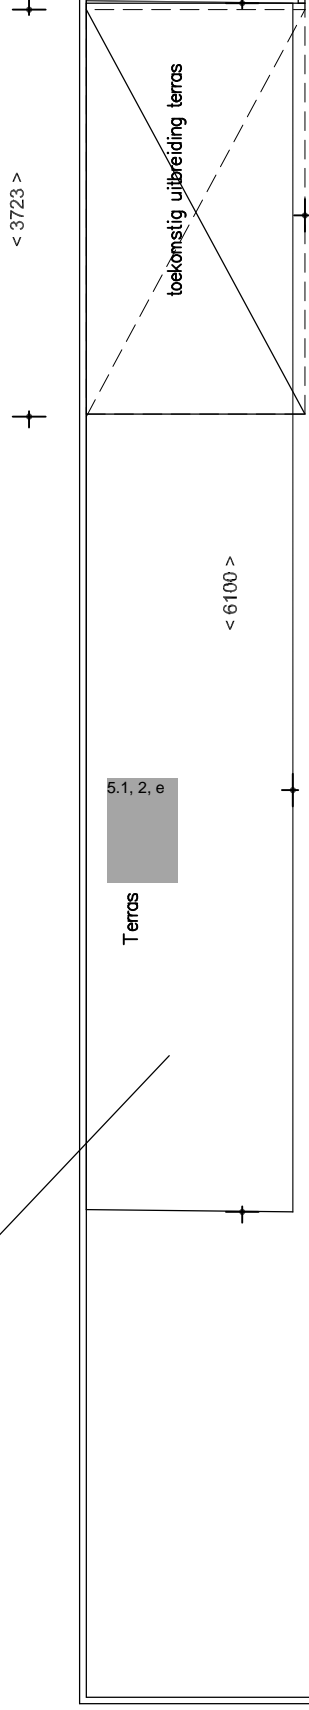

Restaurant binnenzijde

Van Woustraat

DATUM	12-10-2023
SCHAAL	1 : 100
GETEKEND	5.1, 2, e
TEKENING NO:	Z
OPDRACHTGEVER	Z

**Bouwtechnisch Adviesbureau Gerritsen**  
 Ywan de Molstraat 15  
 5751 MZ Deurme  
 Tel. 0654 302 604  
 mail : info@gerritsenadvies.nl

Auteursrechten voorbehouden volgens de wet